






平面図 S=1:500

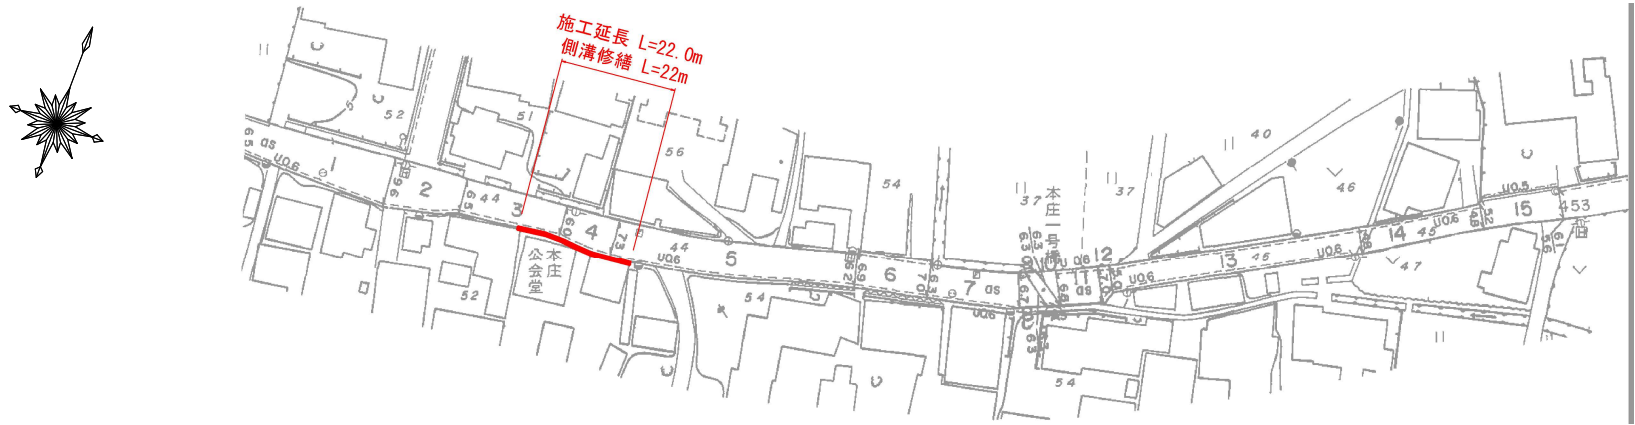

標準断面図 S=1:5

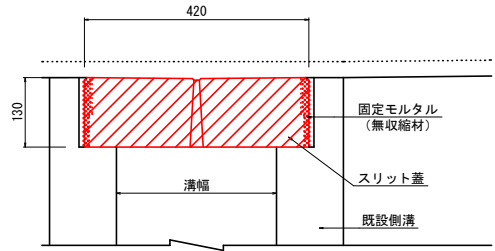

スリット蓋 詳細図 S=1:5

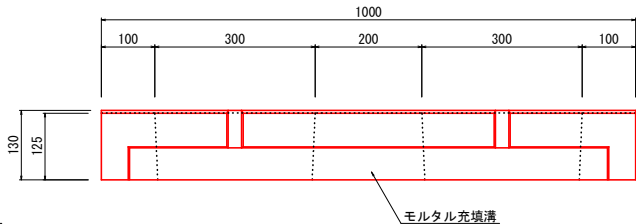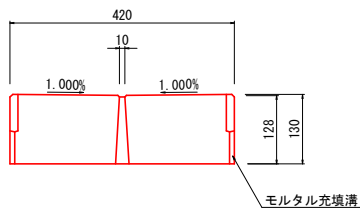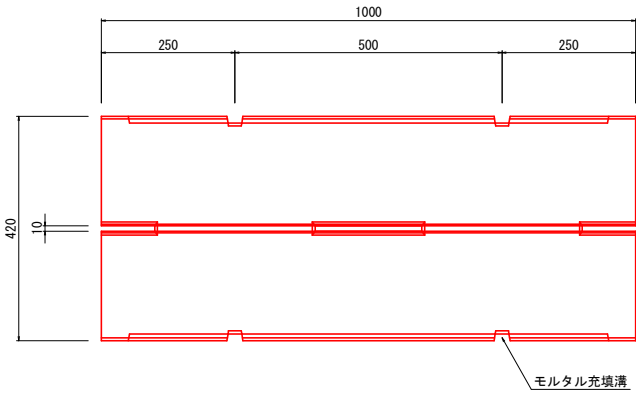

※現地の寸法確認を行い、製造確認図面を作成したうえで製作のこと

実施設計図面

工事名	R8阿土 阿南那賀川線
路線名等	阿南・長生 側溝修繕工事
工事箇所	阿南市長生町油免
図面名	施工詳細図
縮尺	図示 図面番号 1/1
会社名	
事業者名	徳島県阿南県土整備事務所