


平面図 S=1 : 1,000

1 工区

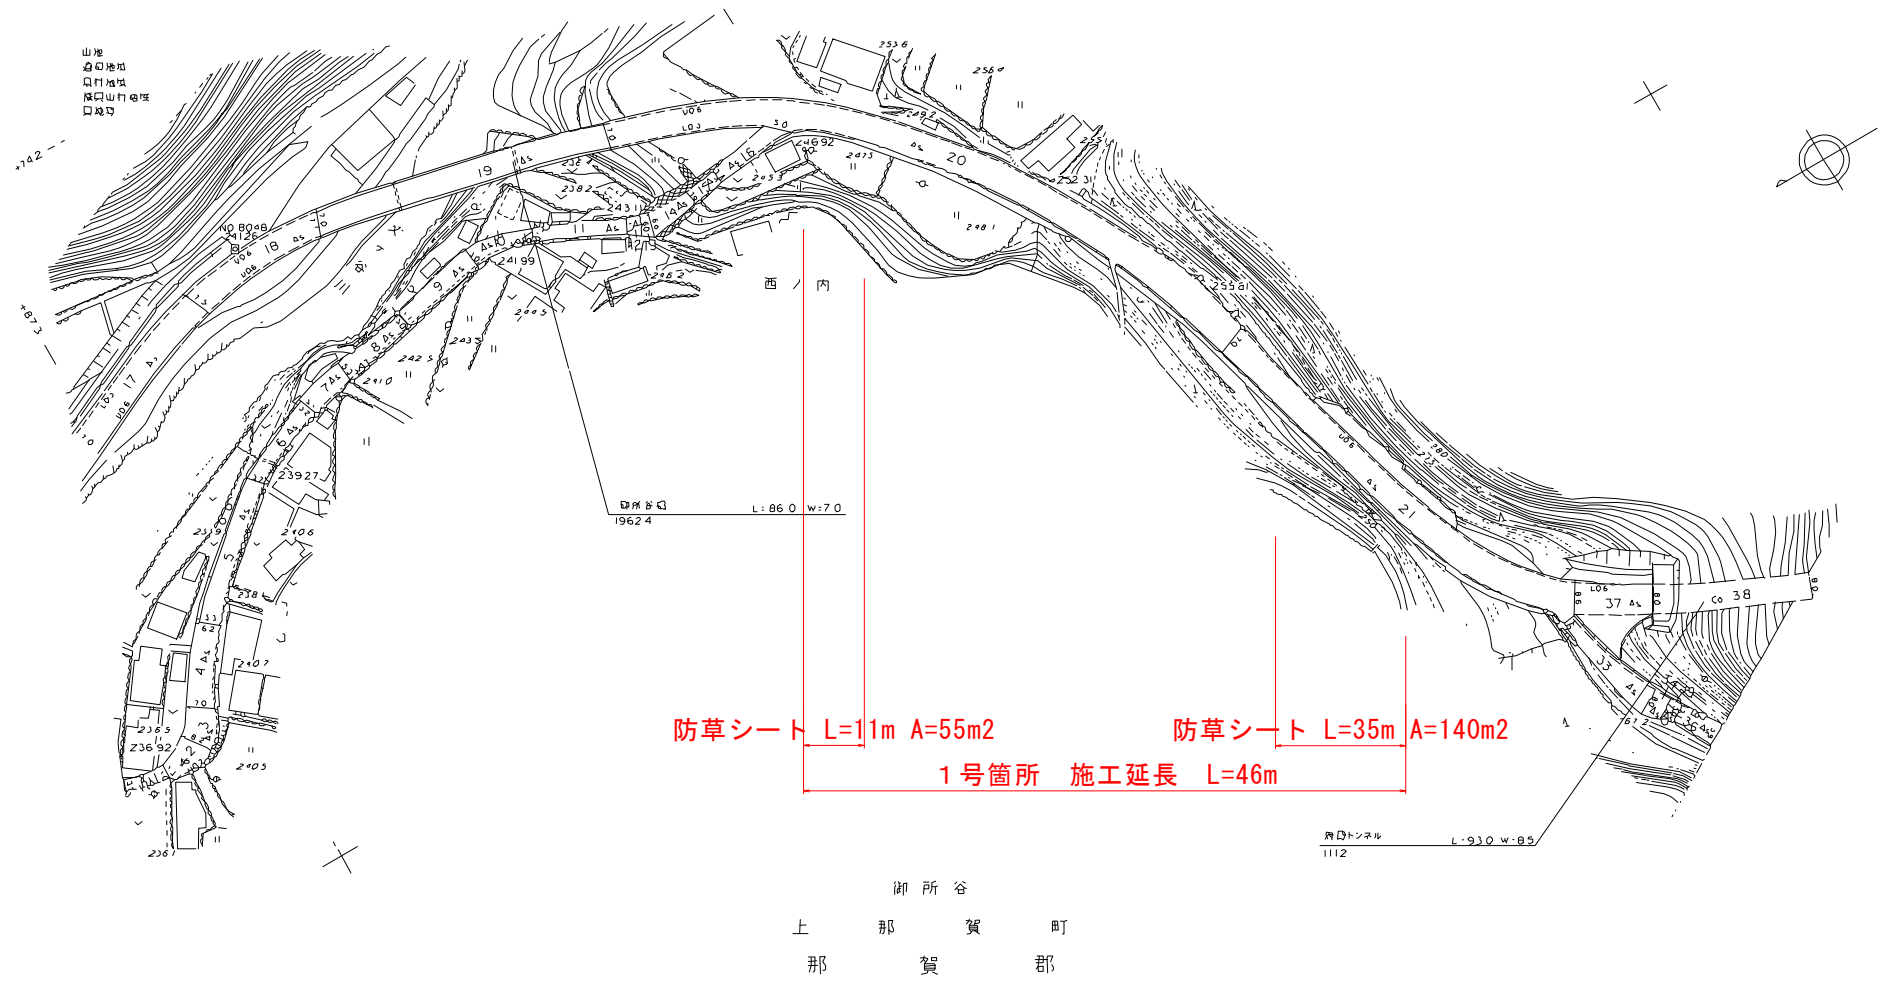


実施設計図面

工事名	R8那土 国道193号 那賀・御所谷他 防草対策工事		
路線名等	一般国道193号		
工事箇所	那賀郡那賀町御所谷他		
図面名	平面図（1工区）		
縮尺	1 : 1000	図面番号	1 / 4
会社名			
事業者名	徳島県阿南県土整備事務所 那賀支所		

平 面 図 S=1 : 1,000

2 工 区

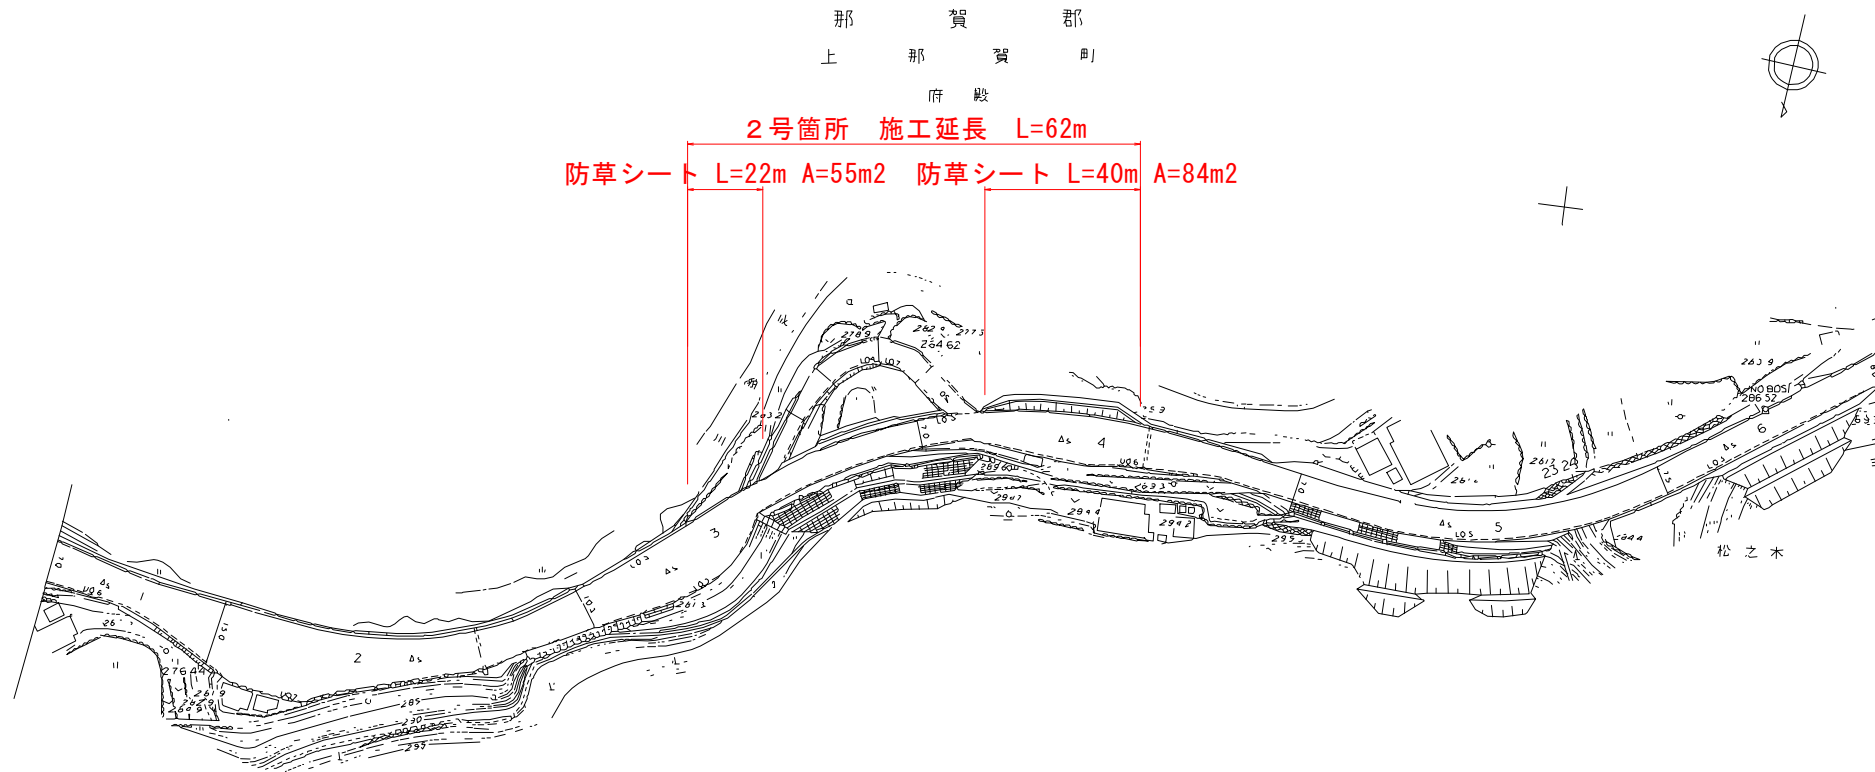


実施設計図面

工 事 名	R 8 那 土 国 道 1 9 3 号 那 賀 ・ 御 所 谷 他 防 草 対 策 工 事		
路線名等	一般国道 1 9 3 号		
工事箇所	那賀郡那賀町御所谷他		
図 面 名	平面図 (2 工 区)		
縮 尺	1 : 1000	図面番号	2 / 4
会 社 名			
事業者名	徳島県阿南県土整備事務所 那賀支所		


平 面 図 S=1 : 1,000

3 工 区

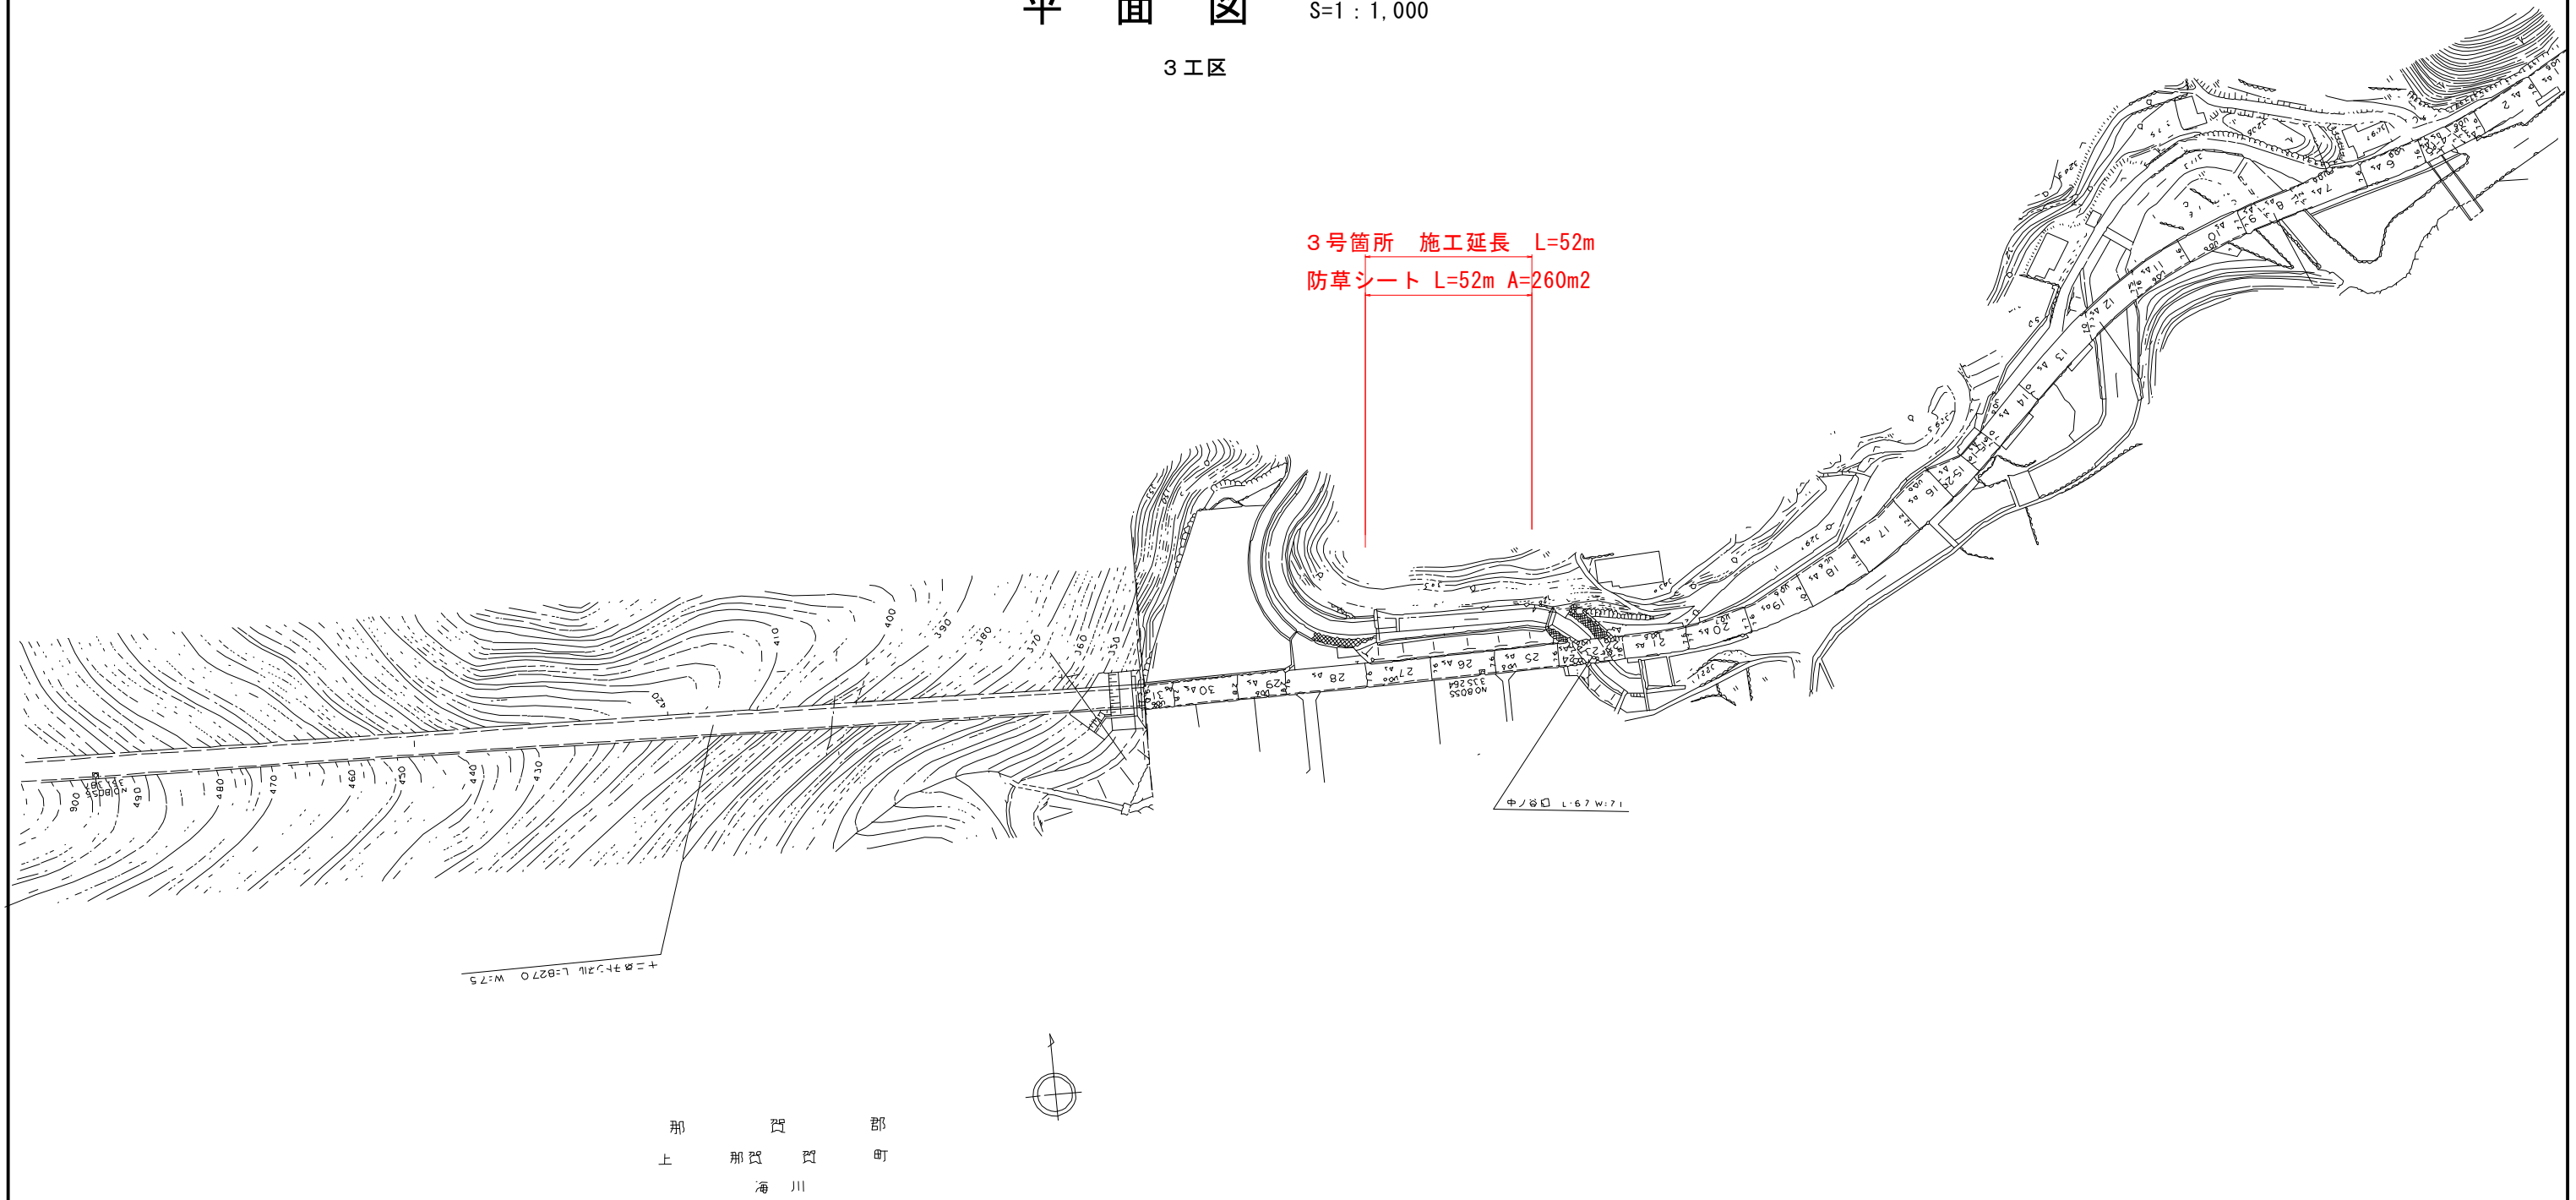

実施設計図面

工 事 名	R 8 那 土 国 道 1 9 3 号 那 賀 ・ 御 所 谷 他 防 草 対 策 工 事		
路線名等	一般国道 1 9 3 号		
工事箇所	那賀郡那賀町御所谷他		
図 面 名	平面図 (3 工区)		
縮 尺	1 : 1000	図面番号	3 / 4
会 社 名			
事業者名	徳島県阿南県土整備事務所 那賀支所		

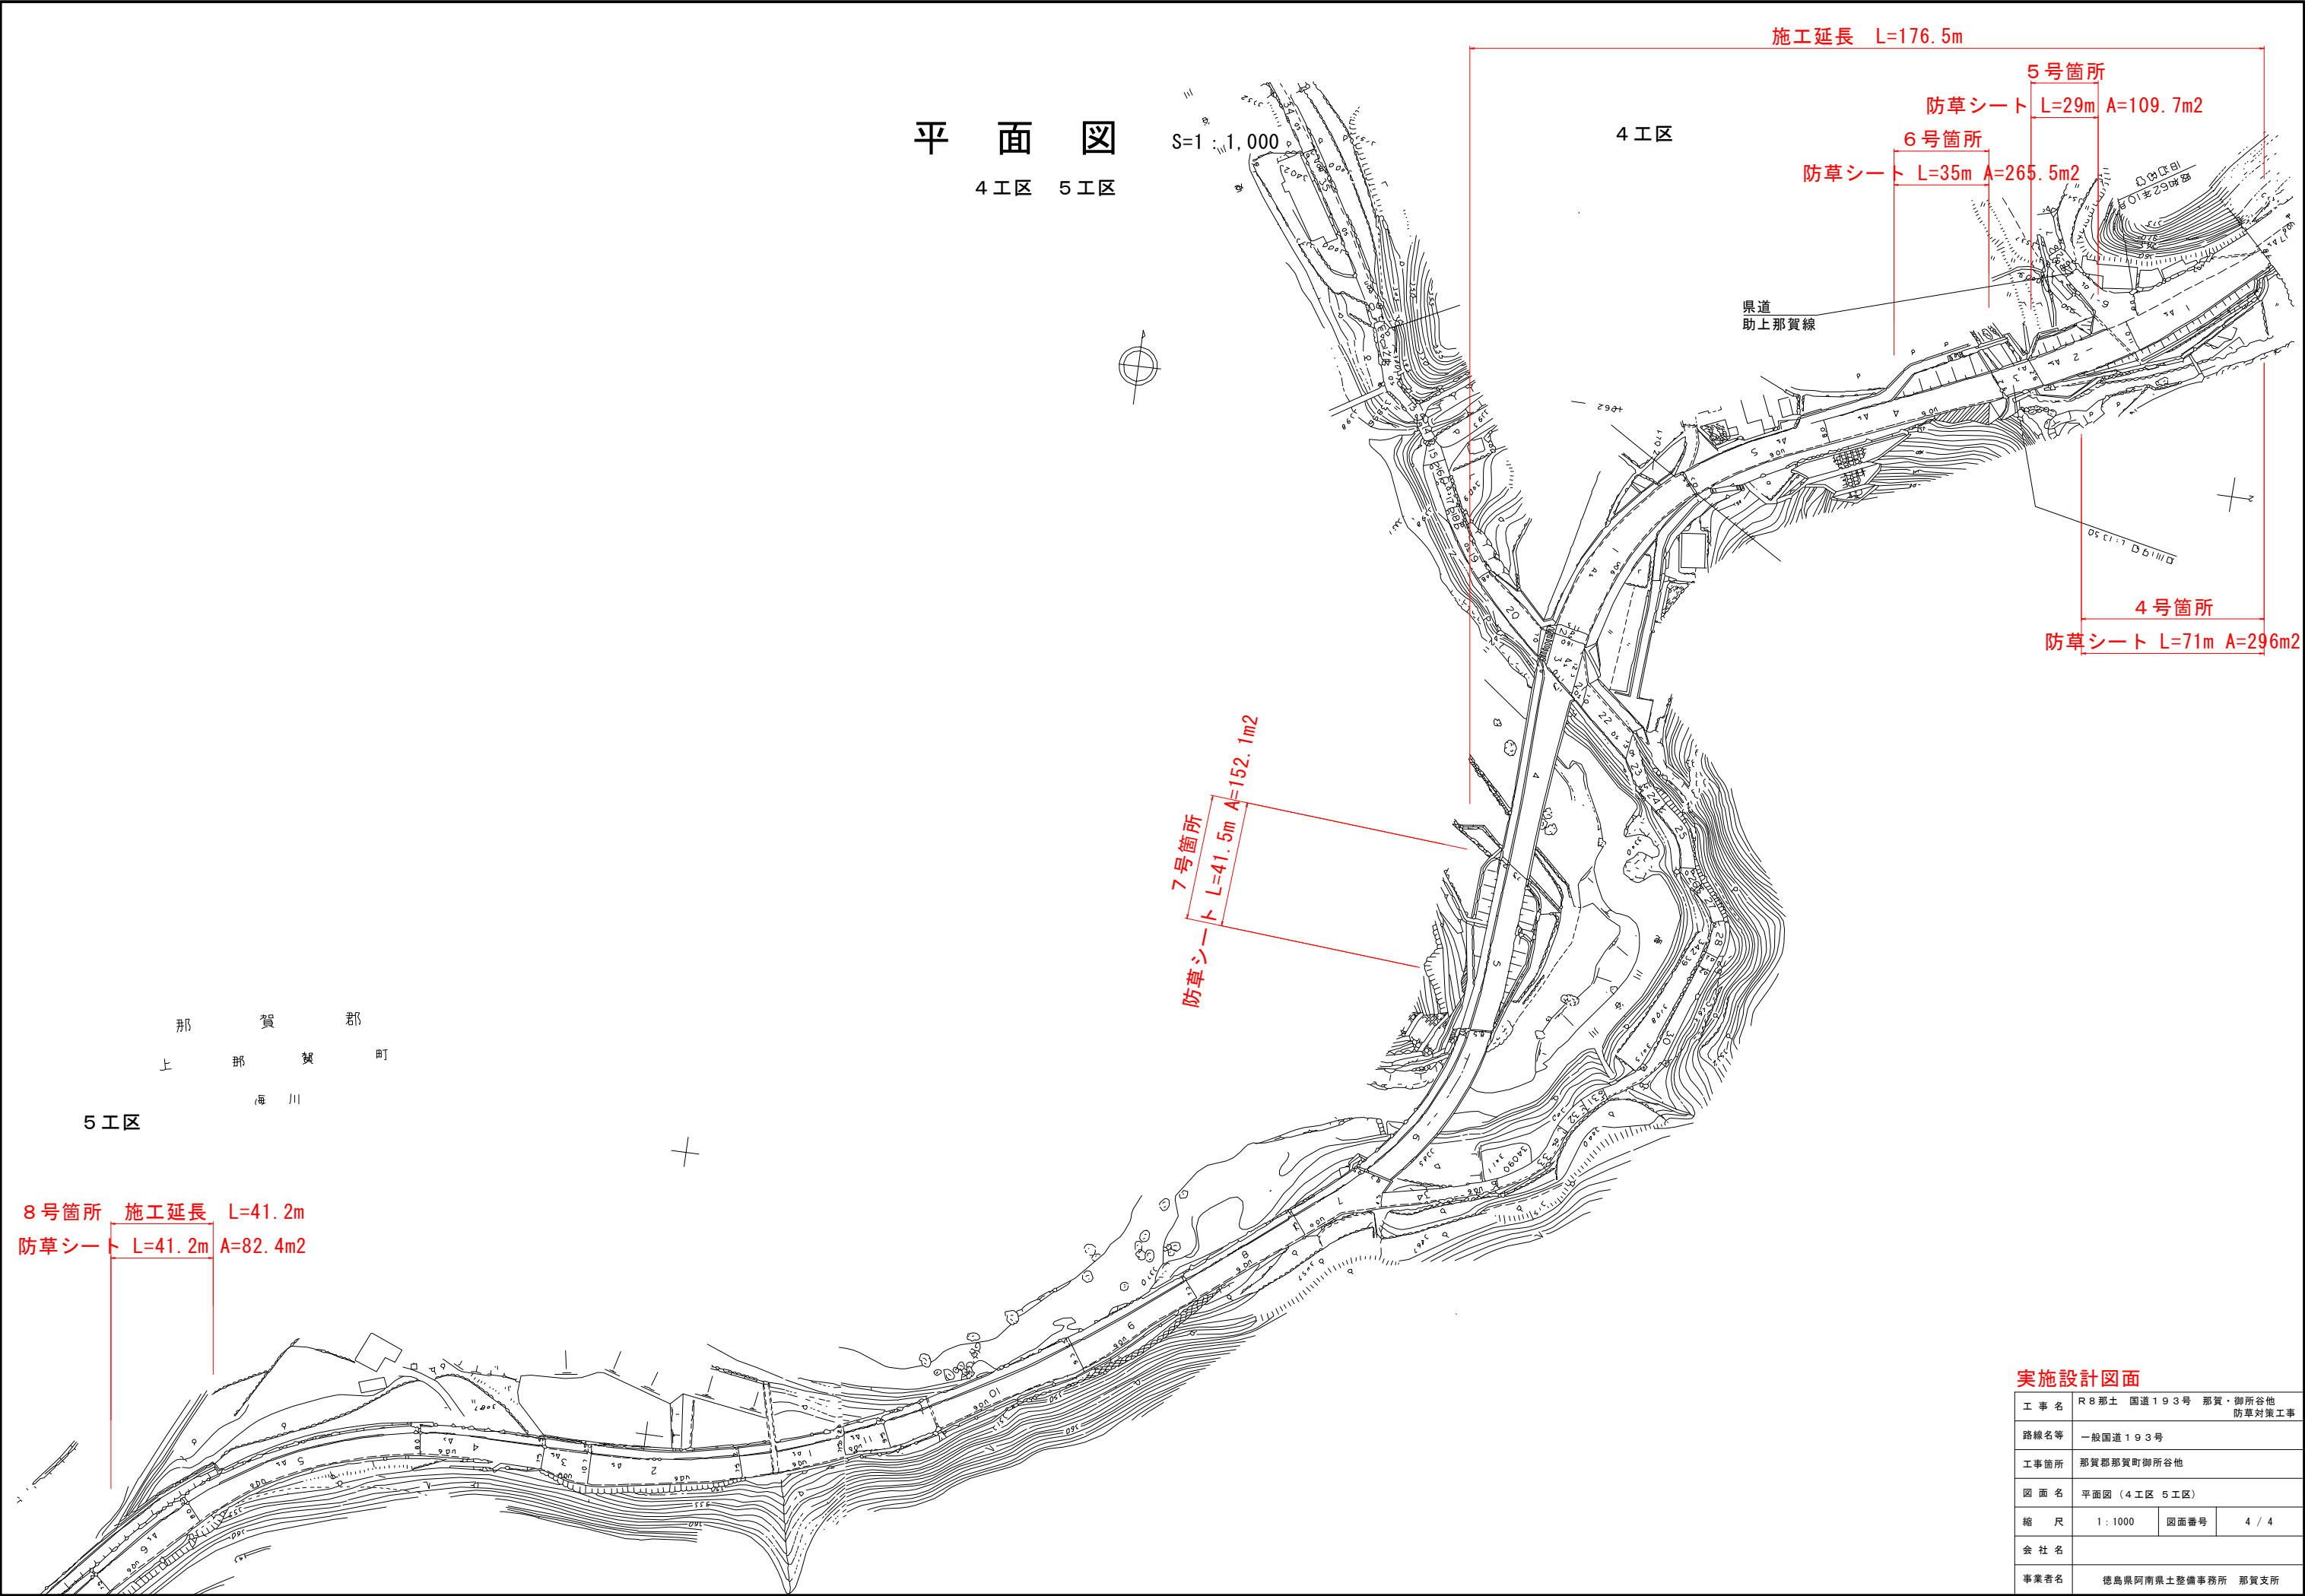

平面図

4工区 5工区

S=1 : 1,000

施工延長 L=176.5m

5号箇所

防草シート L=29m A=109.7m²

6号箇所

防草シート L=35m A=265.5m²

県道
助上那賀線

4号箇所

防草シート L=71m A=296m²

7号箇所
防草シート L=41.5m A=152.1m²

那賀郡
上那賀町
海川

5工区

8号箇所 施工延長 L=41.2m

防草シート L=41.2m A=82.4m²

実施設計図面

工事名	R8那土 国道193号 那賀・御所谷他 防草対策工事		
路線名等	一般国道193号		
工事箇所	那賀郡那賀町御所谷他		
図面名	平面図 (4工区 5工区)		
縮尺	1:1000	図面番号	4 / 4
会社名			
事業者名	徳島県阿南県土整備事務所 那賀支所		