


平面図 S=1/1000 (1工区)

吉野
川口

那賀郡
相生町
大久保

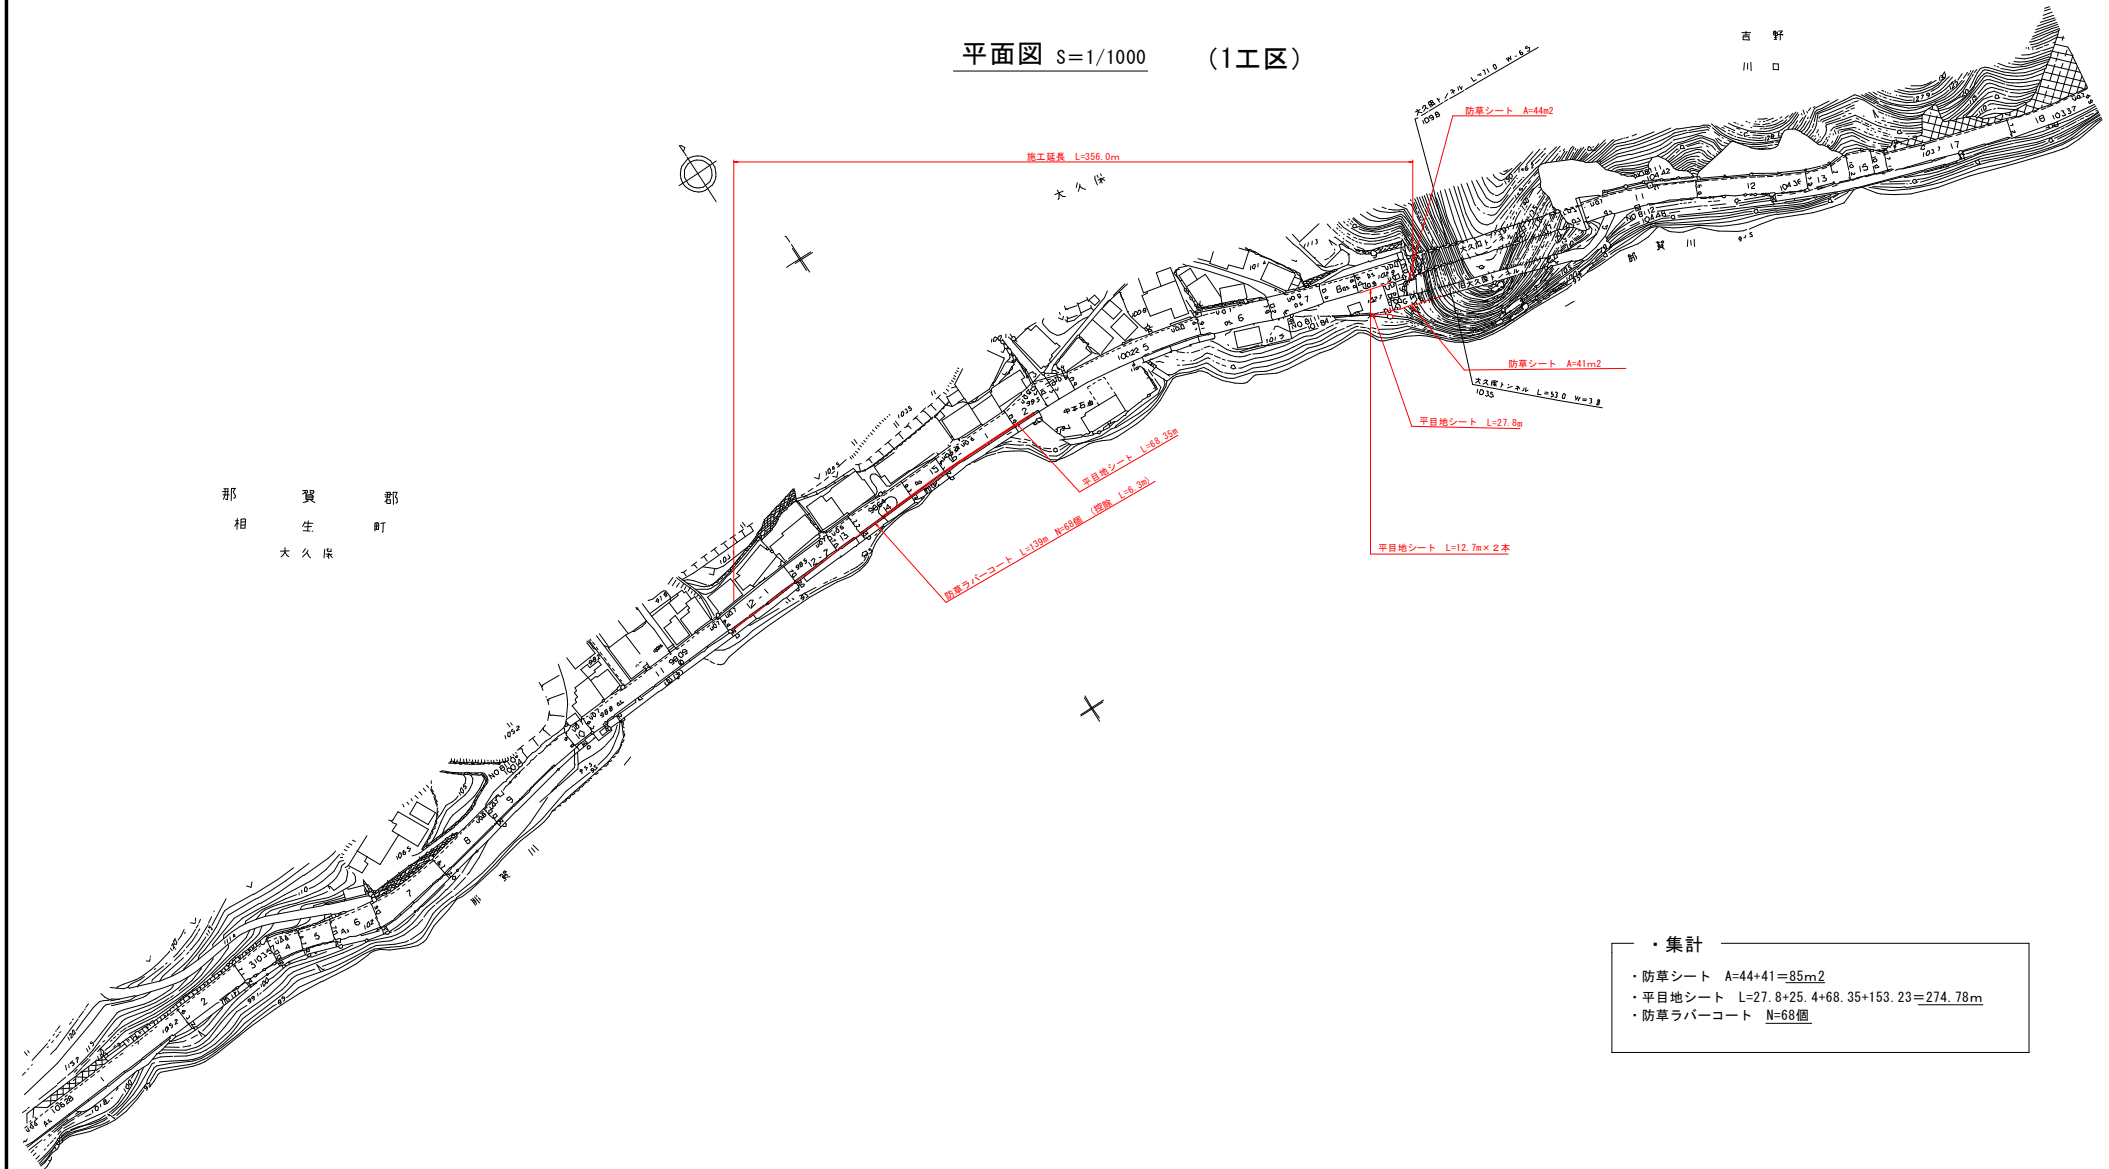

・集計


- ・防草シート A=44+41=85m²
- ・平目地シート L=27.8+25.4+68.35+153.23=274.78m
- ・防草ラバーコート N=68個

実施設計図面

工事名	R8郡土 国道195号 那賀・大久保他 防草対策工事		
路線名等	一般国道195号		
工事箇所	那賀郡那賀町大久保他		
図面名	平面図		
縮尺	1/1000	図面番号	1 / 3
会社名			
事業者名	徳島県阿南県土整備事務所那賀支所		

平面図 S=1/1000


(2工区)

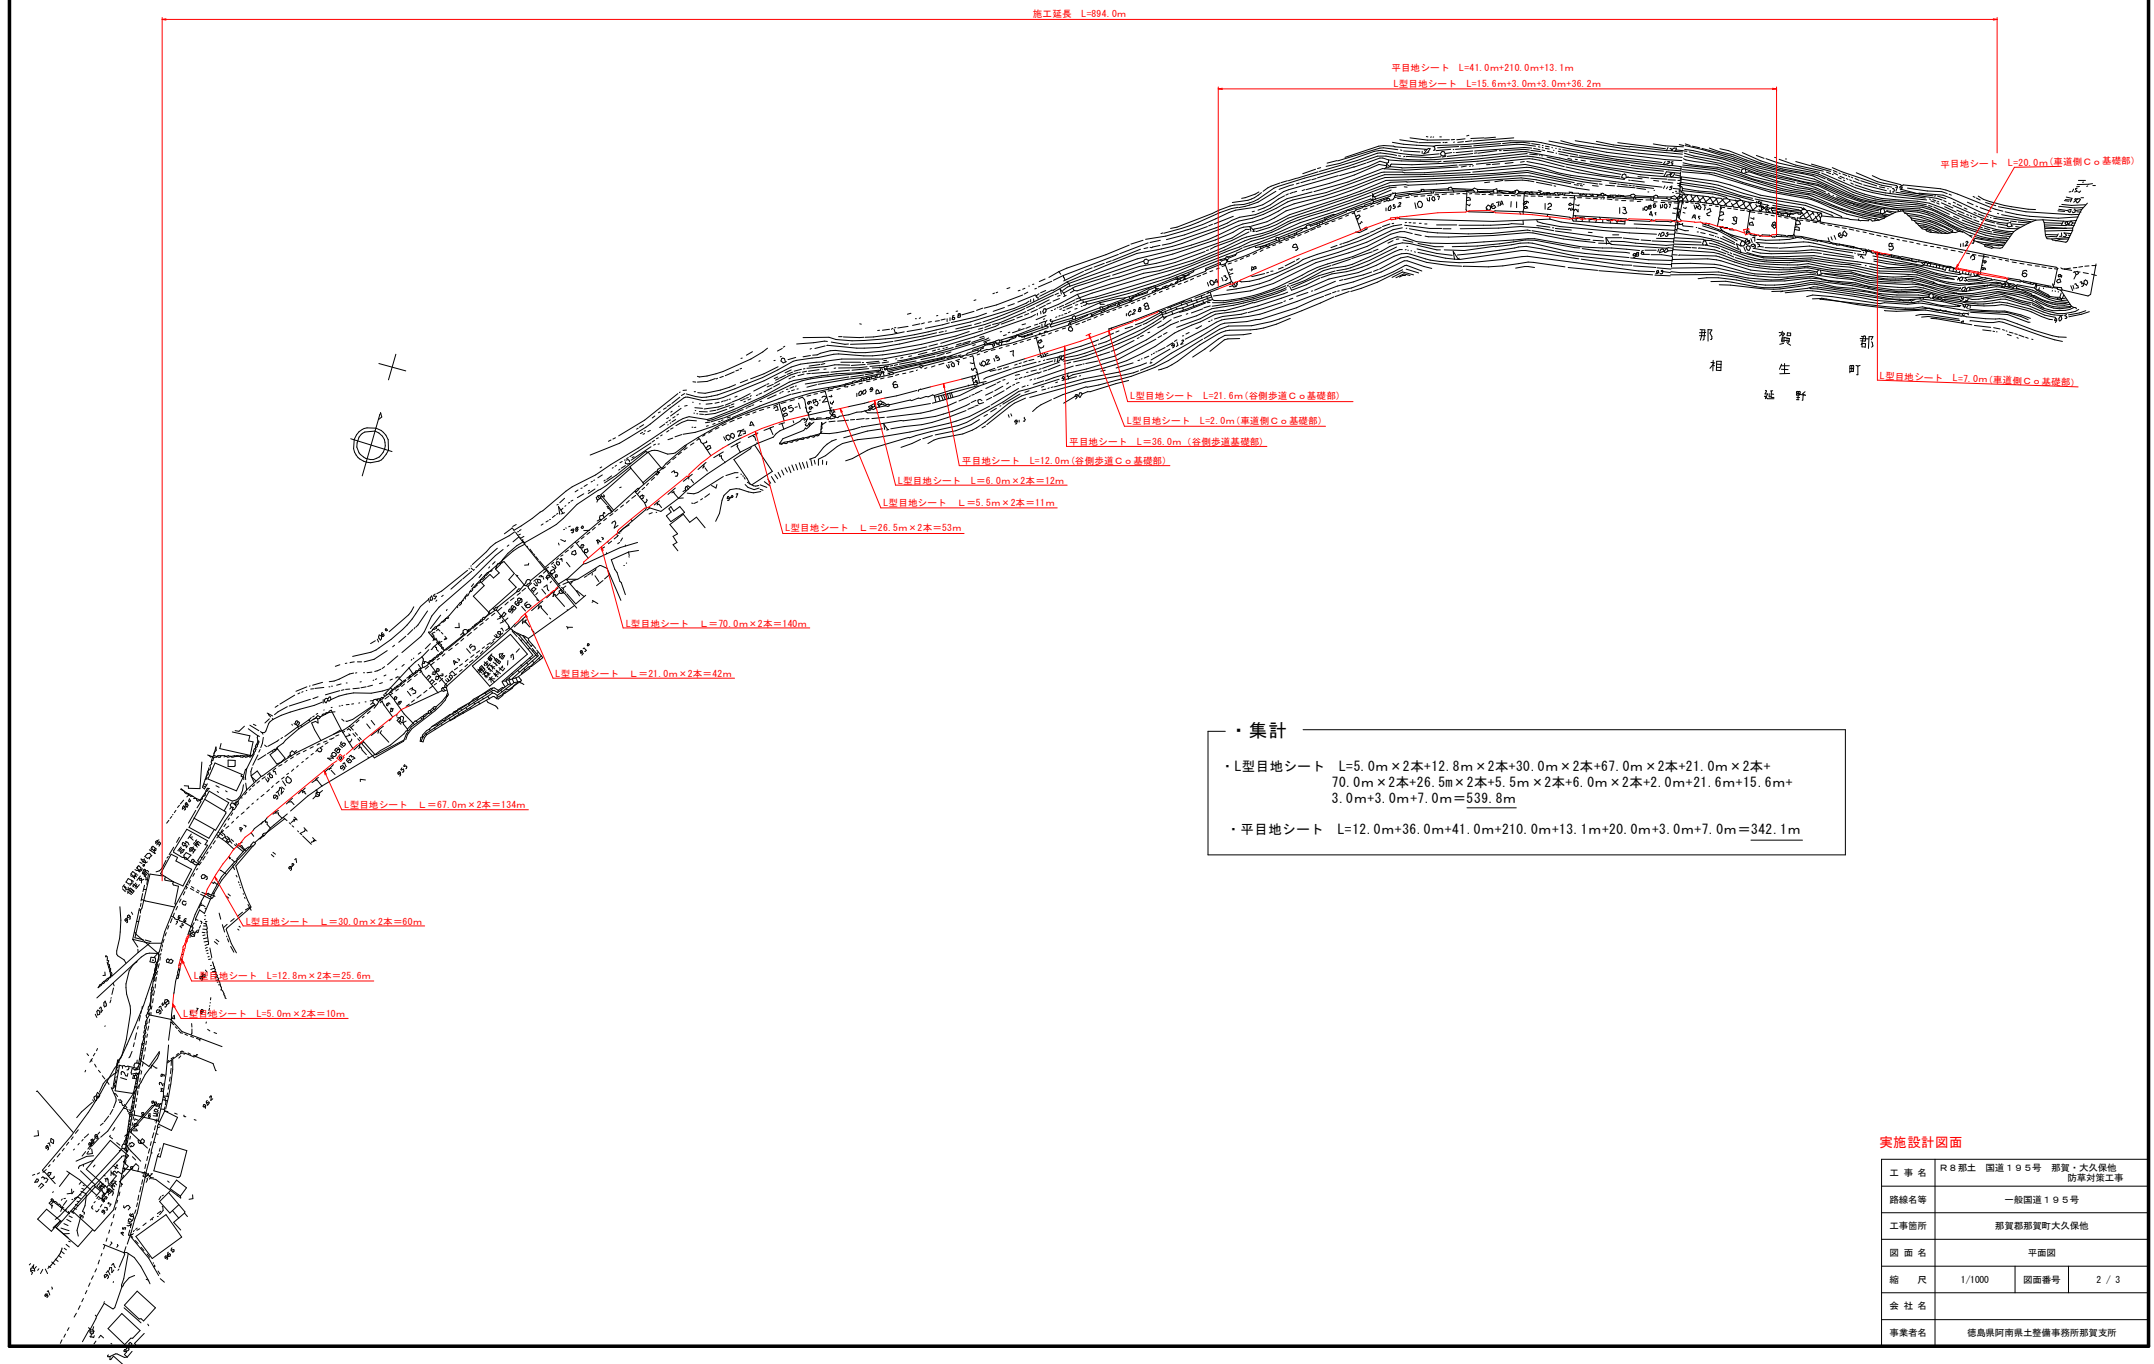

実施設計図面

工事名	R8那土 国道195号 那賀・大久保他 防暴対策工事		
路線名等	一般国道195号		
工事箇所	那賀郡那賀町大久保他		
図面名	平面図		
縮尺	1/1000	図面番号	2 / 3
会社名			
事業者名	徳島県阿南県土整備事務所那賀支所		

平面図 S=1/1000 (3工区)

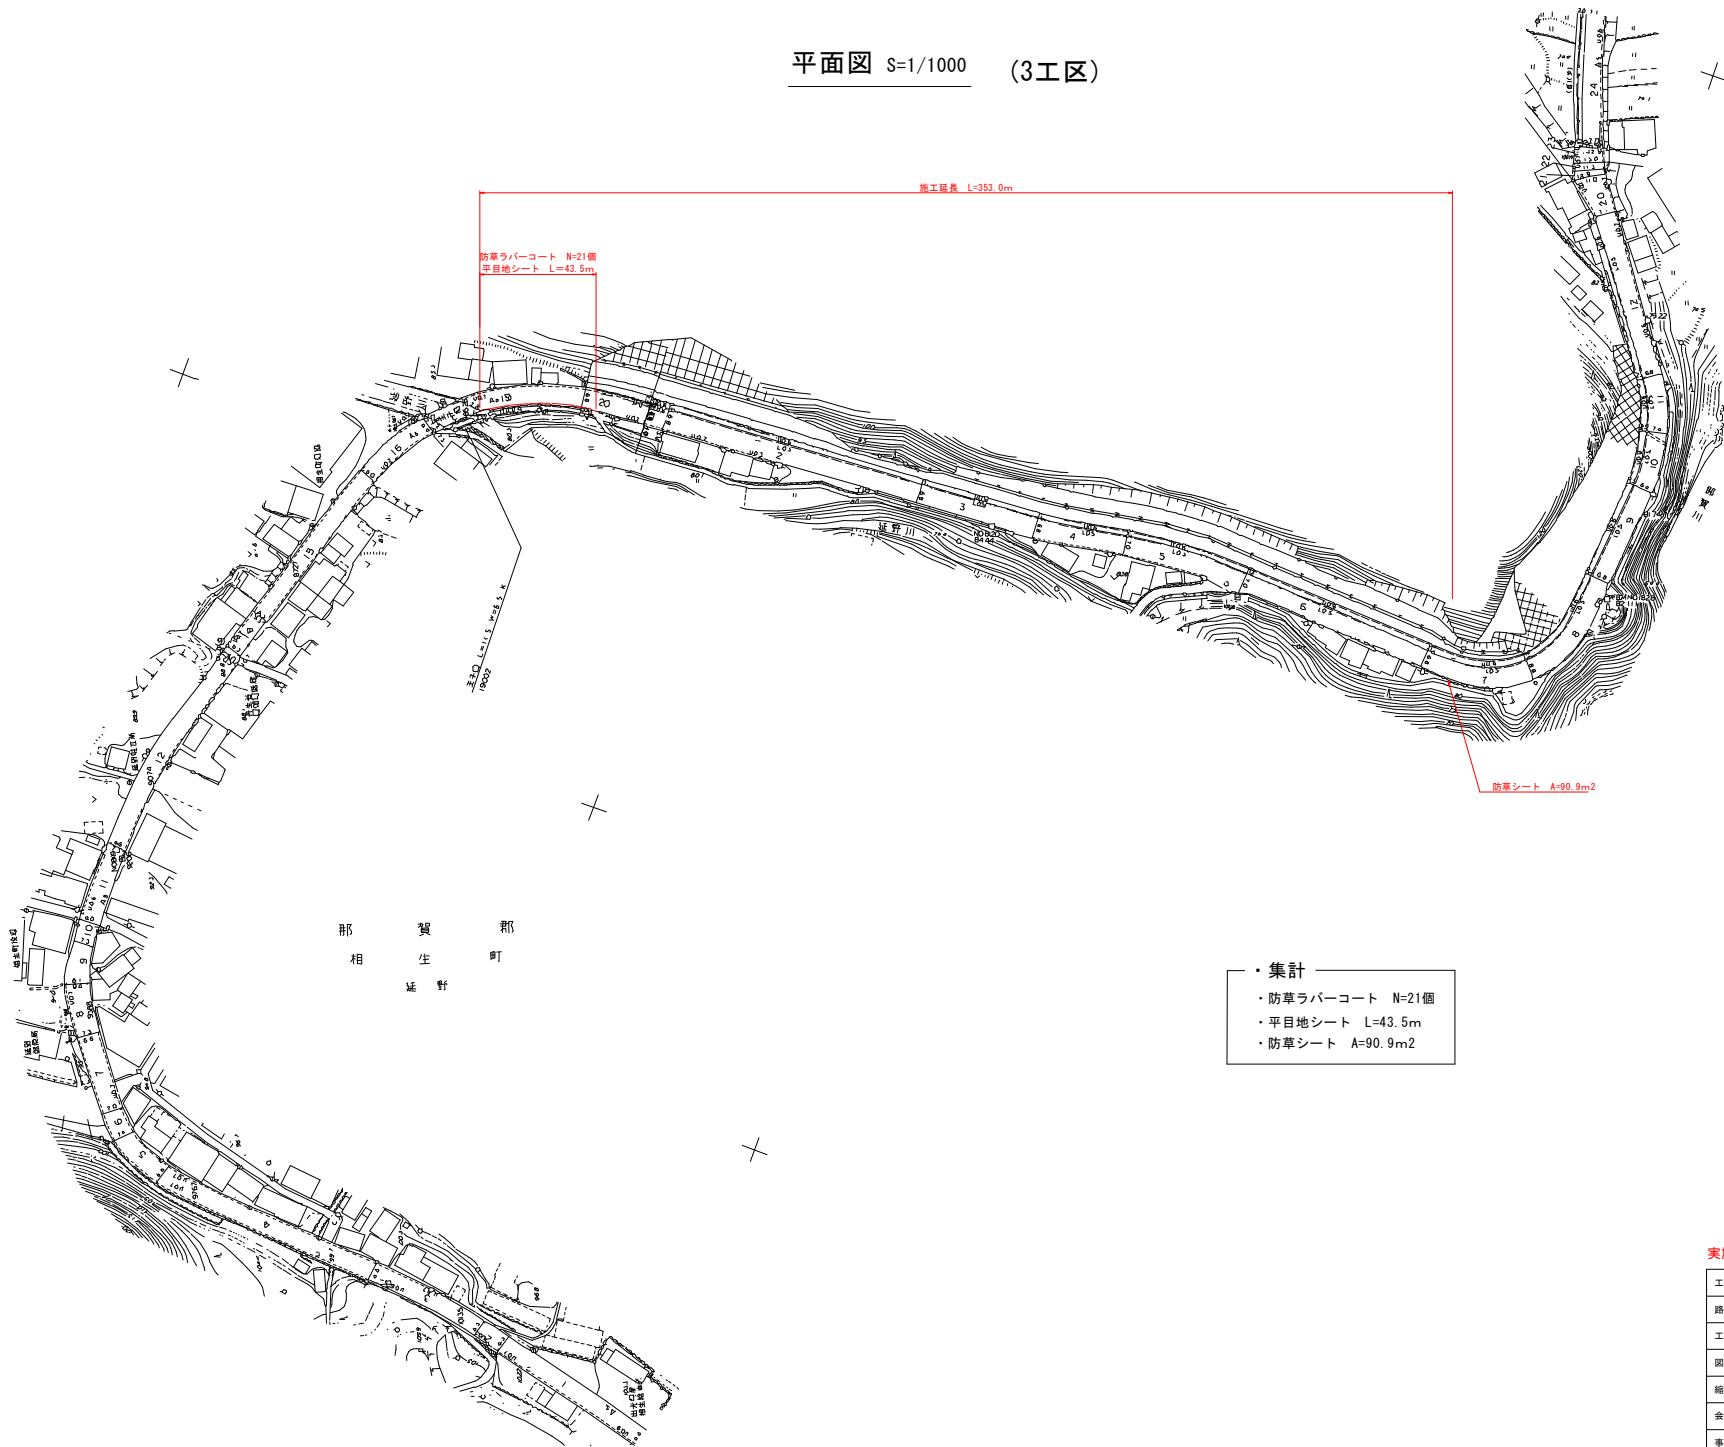

- ・集計
- ・防草ラバーコート N=21個
 - ・平目地シート L=43.5m
 - ・防草シート A=90.9m²

実施設計図面

工 事 名	R 8 郡土 国道 1 9 5 号 那賀・大久保他 防草対策工事		
路線名等	一般国道195号		
工事箇所	那賀郡那賀町大久保他		
図 面 名	平面図		
縮 尺	1/1000	図面番号	3 / 3
会 社 名			
事業者名	徳島県阿南県土整備事務所那賀支所		