



平面図 S=1:1,000 (1工区)

那賀郡
相生町
延野
原

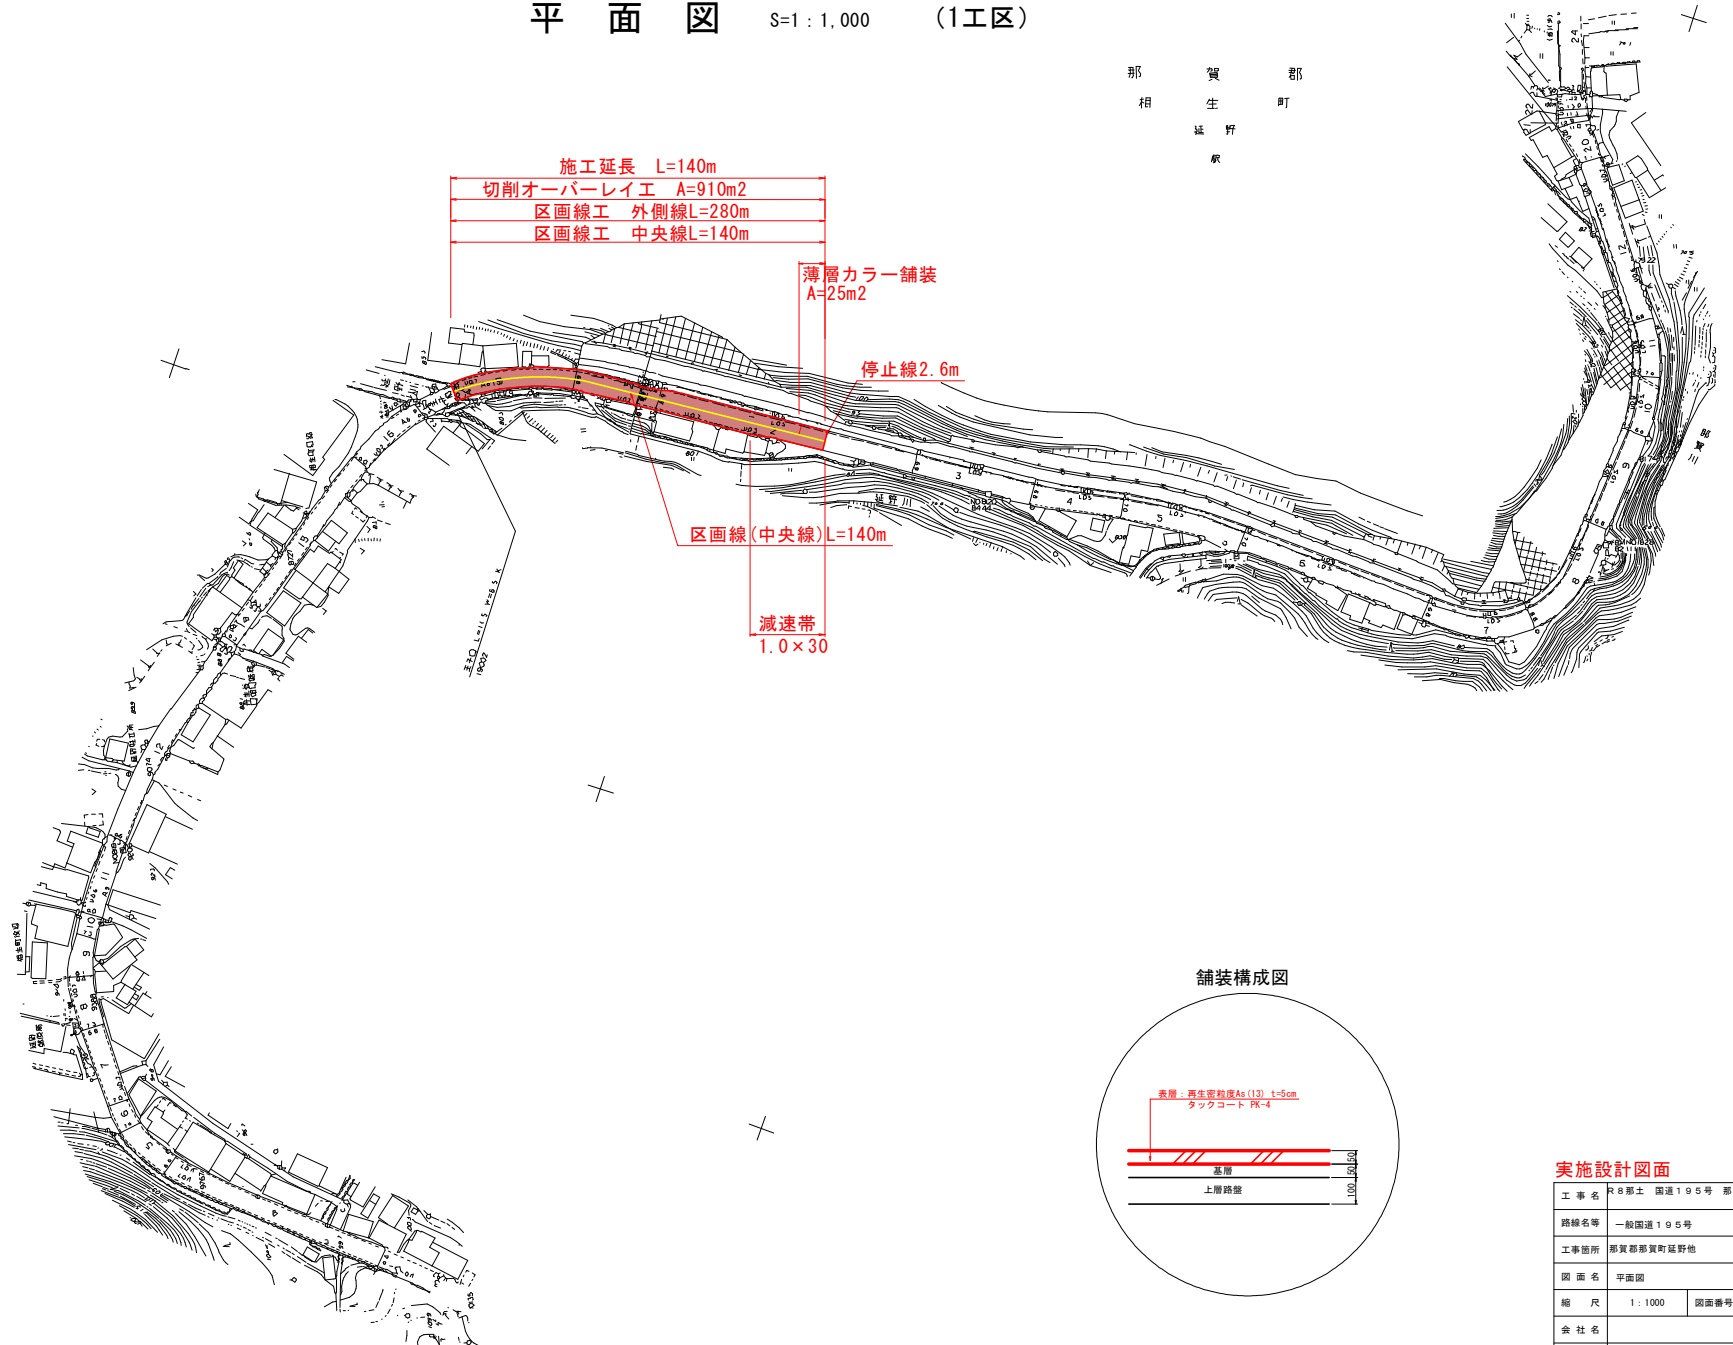

舗装構成図

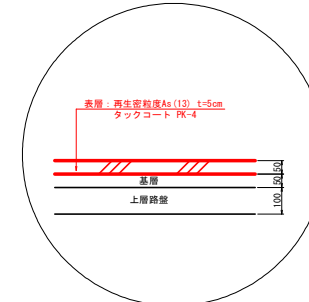

実施設計図面

工事名	R6那土 国道195号 那賀・延野他 舗装修繕工事		
路線名等	一般国道195号		
工事箇所	那賀郡那賀町延野他		
図面名	平面図		
縮尺	1:1000	図面番号	1/2
会社名			
事業者名	徳島県阿南県土整備事務所 那賀支所		


平面図 S=1/1000

(2工区)

吉野
川口

那賀郡
相生町
大久保

舗装構成図

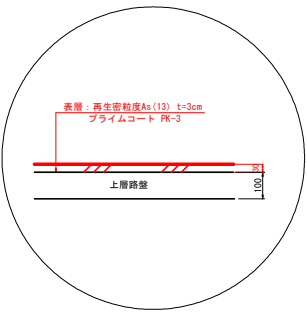

実施設計図面

工事名	R8郡土 国道195号 那賀・延野地 舗装修繕工事		
路線名等	一般国道195号		
工事箇所	那賀郡那賀町延野地		
図面名	平面図		
縮尺	1/1000	図面番号	2 / 2
会社名			
事業者名	徳島県阿南県土整備事務所那賀支所		