
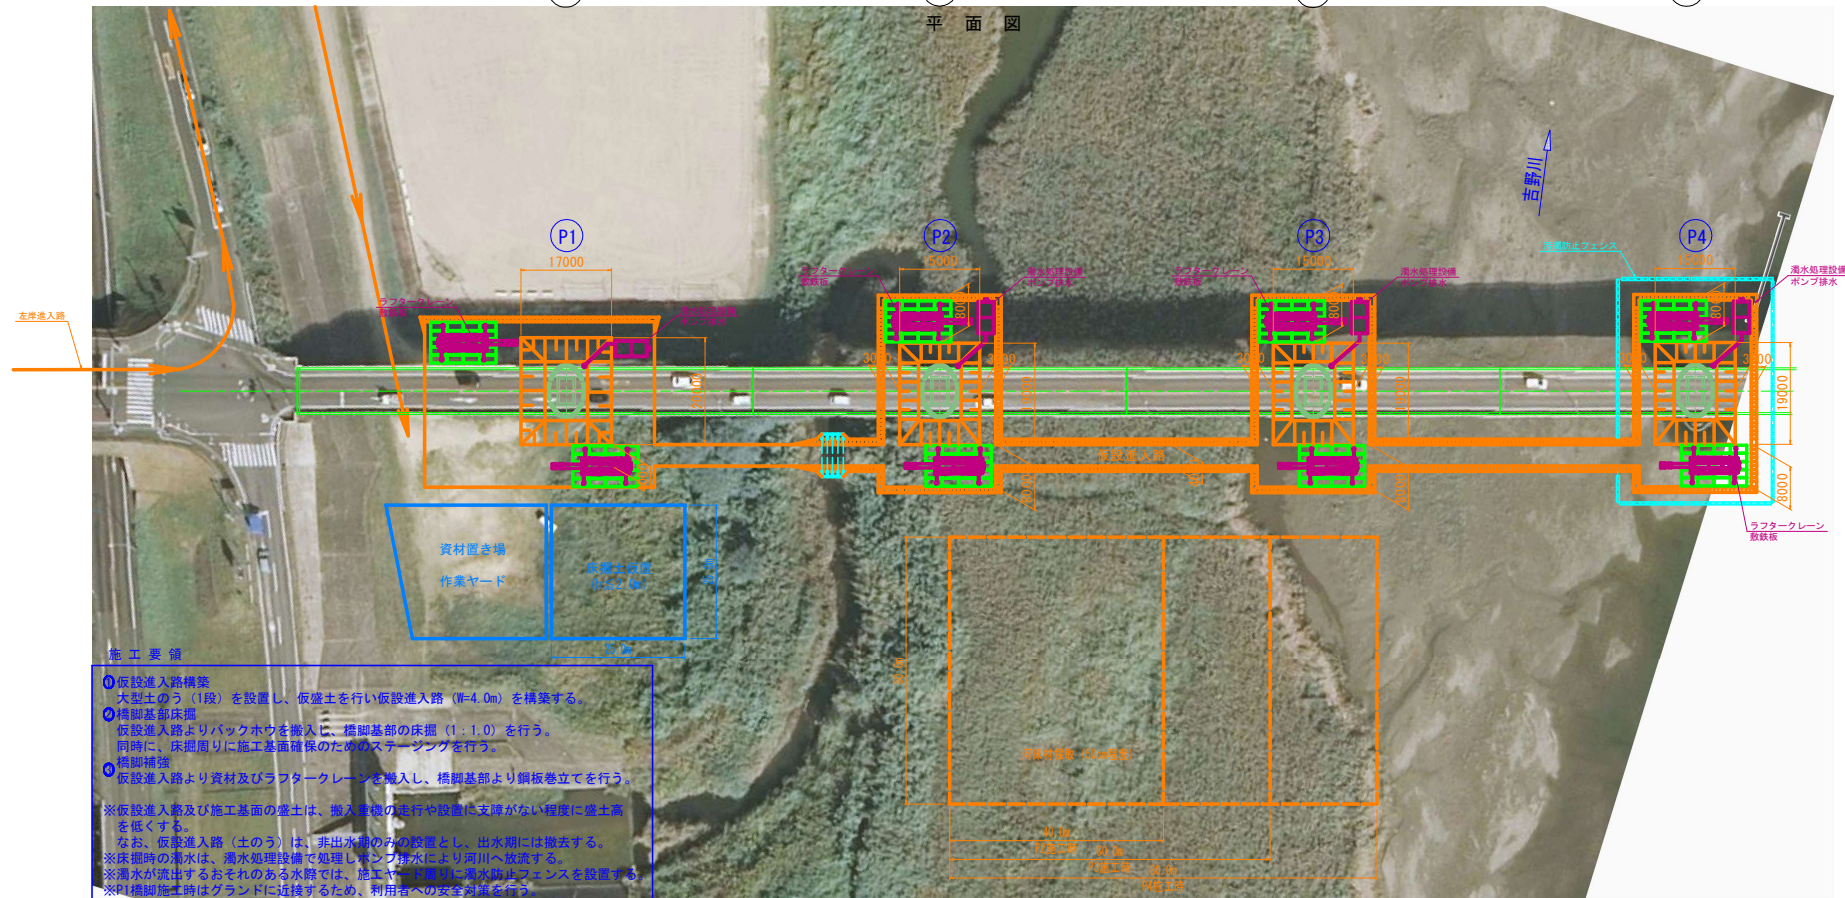



側面図

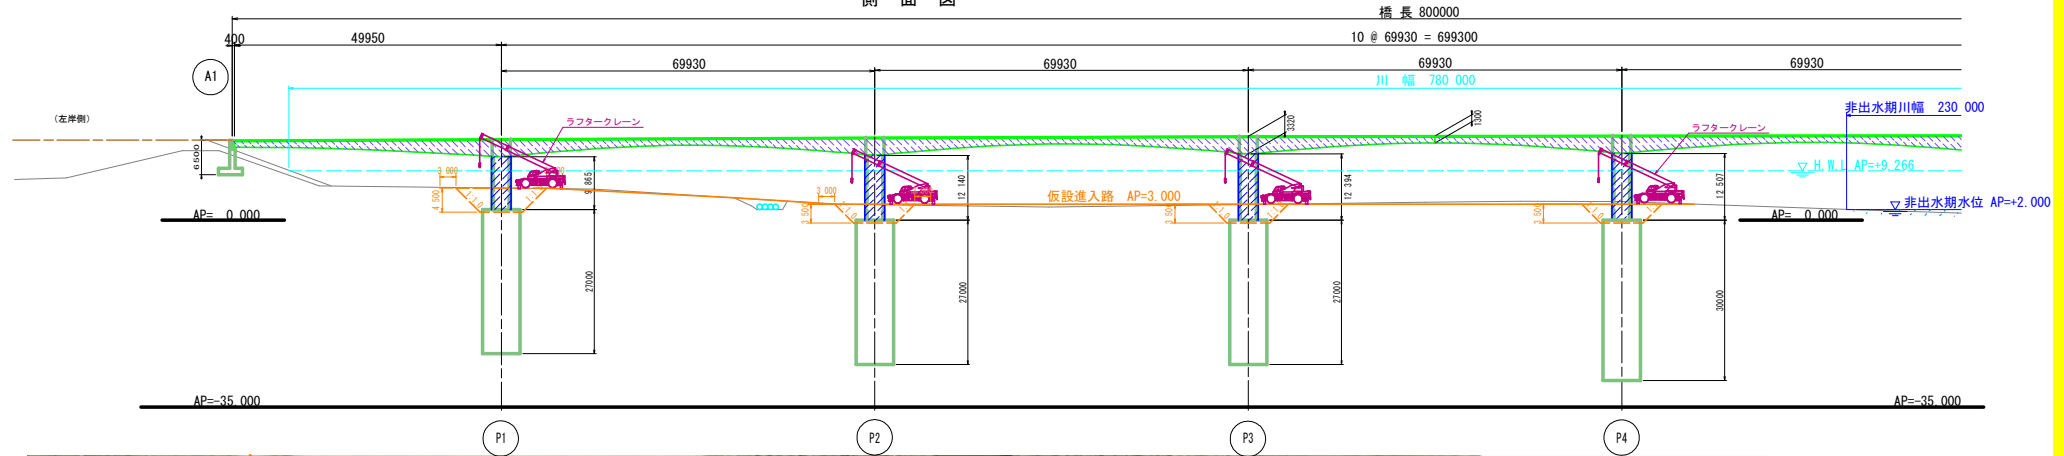


【参考図】			
工事名	R8徳士 徳島引田線（名田橋） 徳島県 徳島市 徳島市東部建設工事		
路線名等	徳島引田線		
工事箇所	板野郡些住町徳命（名田橋）		
図面名	施工計画図（参考図）		
縮 尺	S=1:500	図面番号	1 / 2
年 度	令和8年度		
事業者名	徳島県土木整備事務所		

施工要領図(参考図) S=1:200
橋脚部鋼板巻立て 施工要領図(案)

左岸側 河床路オープン掘削区間
断面図

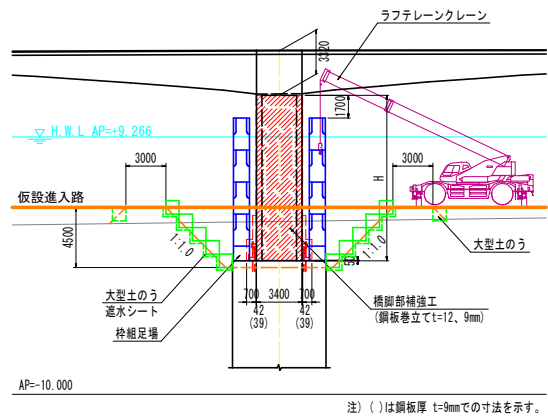

平面図

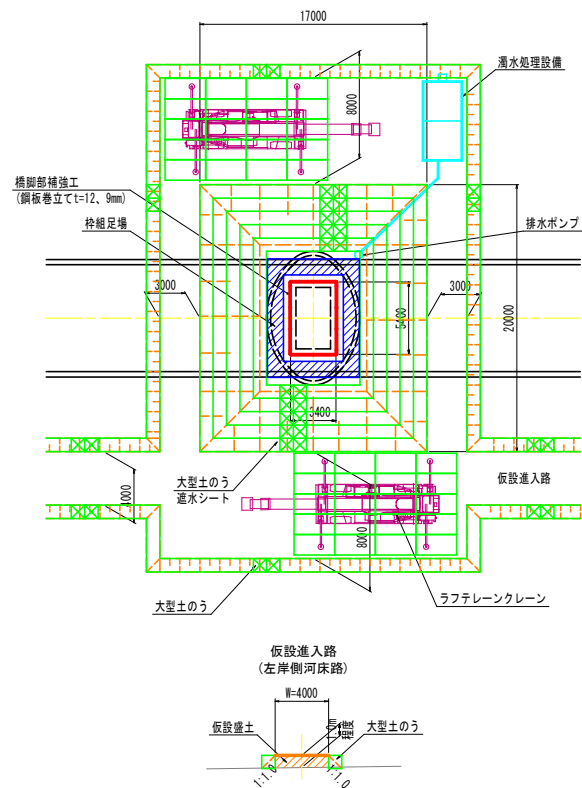

【参考図】	
工事名	R8徳土 徳島引田線(名田橋) 登・徳命 橋梁耐震補強工事
路線名等	徳島引田線
工事箇所	板野郡藍住町徳命(名田橋)
図面名	施工要領図(参考図)
縮尺	S=1:200 図面番号 2 / 2
年度	令和8年度
事業者名	徳島県土整備事務所

※仮設盛土ならびに大型土のうの中詰材は河床材を
流用する計画としている。