


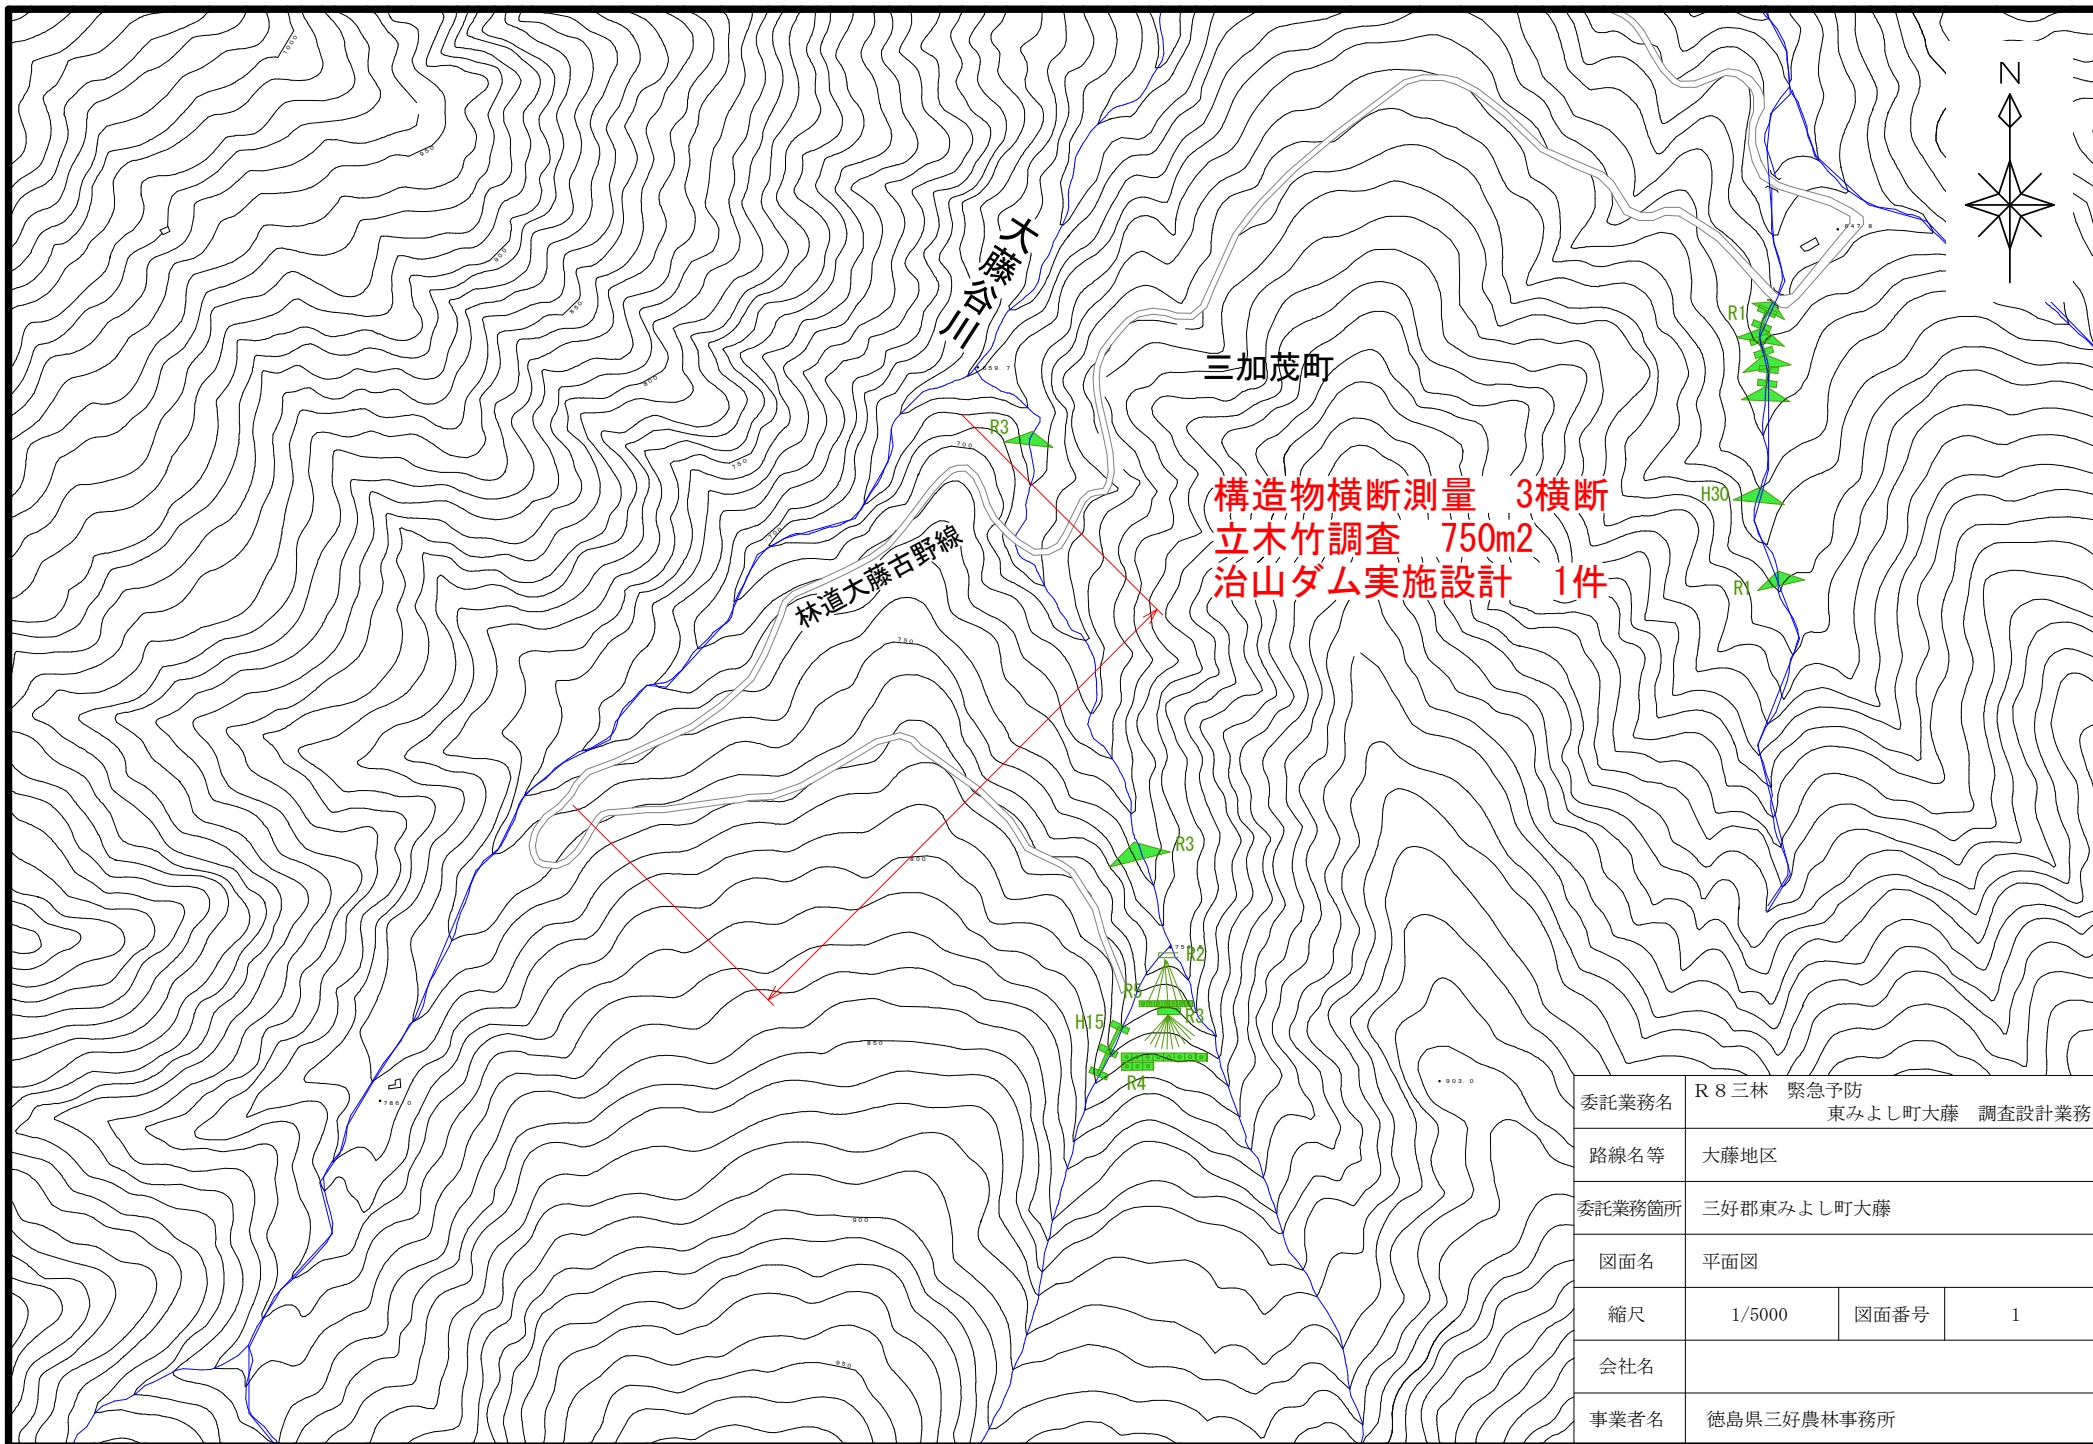

委託業務名	R 8 三林 緊急予防 東みよし町大藤 調査設計業務		
路線名等	大藤地区		
委託業務箇所	三好郡東みよし町大藤		
図面名	平面図		
縮尺	1/5000	図面番号	1
会社名			
事業者名	徳島県三好農林事務所		