

平面図



点名	X座標	Y座標	標高
NO.1	9833.965	5999.027	823.863
NO.2	98779.110	32741.161	838.360
NO.3	98742.396	55659.693	809.551

R7ボーリング暗きょ工 N=8本 L=25m

アンカー工
No. 4 N=21本 (R6 4-1~4-9, 4-11~4-14) (R7 4-10, 4-15~4-21)^{90°}
No. 3 N=21本 (R7 3-19~3-21) (R8 3-1~3-18)
R7アンカー工 N=11本

No. 1ボーリング暗きょ工 (R4)
L=20m (N=6本)

No. 3ボーリング暗きょ工 (R5)
L=20m (N=8本)

A-Iブロック
簡易のり枠工 (R4~5)

アンカー工33孔 (H24~H30) Td=3904N 打設角度水平-30.0°
規格工 (CJ300-2000) 1306 No.2 (H24~H29)

No. 2ボーリング暗きょ工 (R5)
L=15~20m (N=8本)

地盤土工 (R2) (D25×4000)

BV8-2
BV8-1

山腹横断測量 2測線
山腹工設計 1件

調査業務数量

項目	孔番	月別内訳(回)	
		12月	合計
傾斜計観測	BV8-1	1	1
	BV8-2	1	1
	計	2	2
水位計観測	BV8-1	1	1
	BV8-2	1	1
	計	2	2

孔名	土質別試錐長(m)			仮設足場
	土砂	軟岩	合計	
BV8-1	10	5	15	傾斜地
BV8-2	10	5	15	〃
計	20	10	30	

記号	説明
□□□	アンカー工
暗きょ工 (ボーリング)	
土留工 (コンクリート)	
土留工 (鋼製フトン電)	
のり枠工 (300×300断面)	
簡易法枠工	
水路工	
柵工 (丸太)	
筋工 (丸太)	

記号	説明
湧水	
地すべりブロック	


委託業務名	R 8 三林 地すべり 三好市和田 調査解析業務		
路線名等	和田地区		
委託業務箇所	三好市東祖谷和田		
図面名	平面図		
縮尺	1 : 500	図面番号	1
会社名			
事業者名	徳島県三好農林事務所		

縦断面図

S=1:500

A-1ブロック

屈曲点

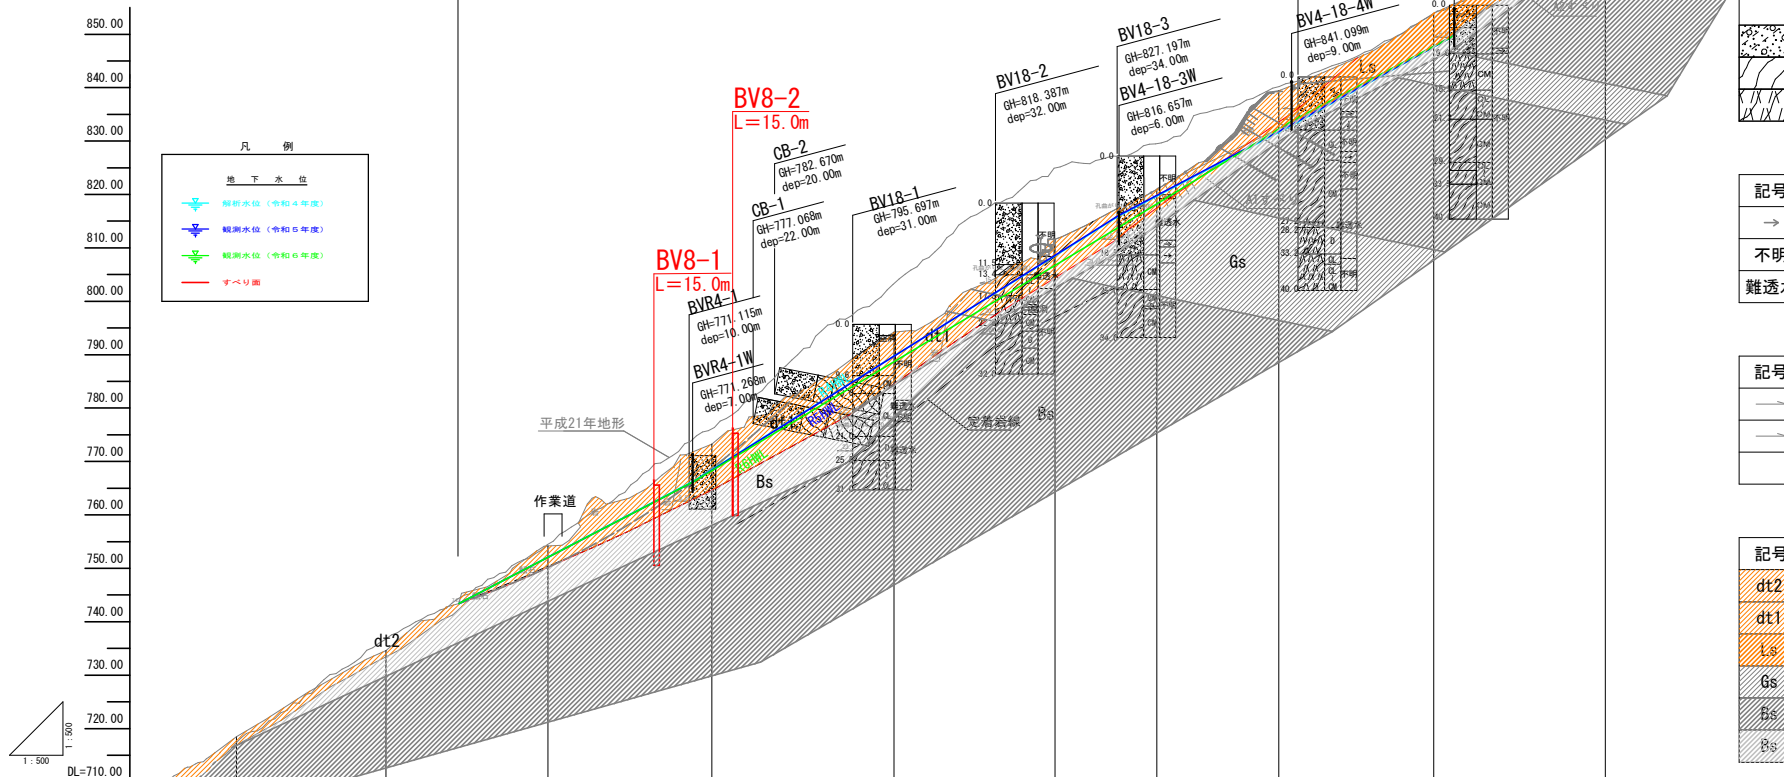

凡 例	
地下水位	
	観測水位 (令和4年度)
	観測水位 (令和5年度)
	観測水位 (令和6年度)
	すべり面

柱状図記号

	名 称
	礫混り土
	泥質片岩
	塩基性片岩

地下水検層

記号	説 明
→	流入層 (比抵抗変化大)
不明	実施なし
難透水	比抵抗変化小

すべり面判定

記号	説 明
—	ひずみ変動大+粘土
—	ひずみ変動小+粘土

地質記号

記号	説 明
dt2	崖錐堆積物
dt1	地すべり性崩壊土砂
Ls	地すべり性土塊
Gs	塩基性片岩 (新鮮)
Bs	泥質片岩 (新鮮)
Bss	強風化および風化泥質片岩

地盤高	718.47	734.60	754.18	773.24	794.24	811.64	820.94	839.41	853.95	870.66
追加距離	0.000	27.97	58.27	88.97	123.07	152.26	172.27	195.13	224.15	256.27
単距離	0.00	27.97	30.30	30.70	34.10	30.19	19.01	22.86	29.02	32.12
測点	No. 0	No. 1	No. 2	No. 3	No. 4	No. 5	No. 6	No. 7	No. 8	No. 9

委託業務名	R 8 三林 地すべり 三好市和田 調査解析業務		
路線名等	和田地区		
委託業務箇所	三好市東祖谷和田		
図面名	縦断面図		
縮尺	1 : 500	図面番号	2
会社名			
事業者名	徳島県三好農林事務所		