

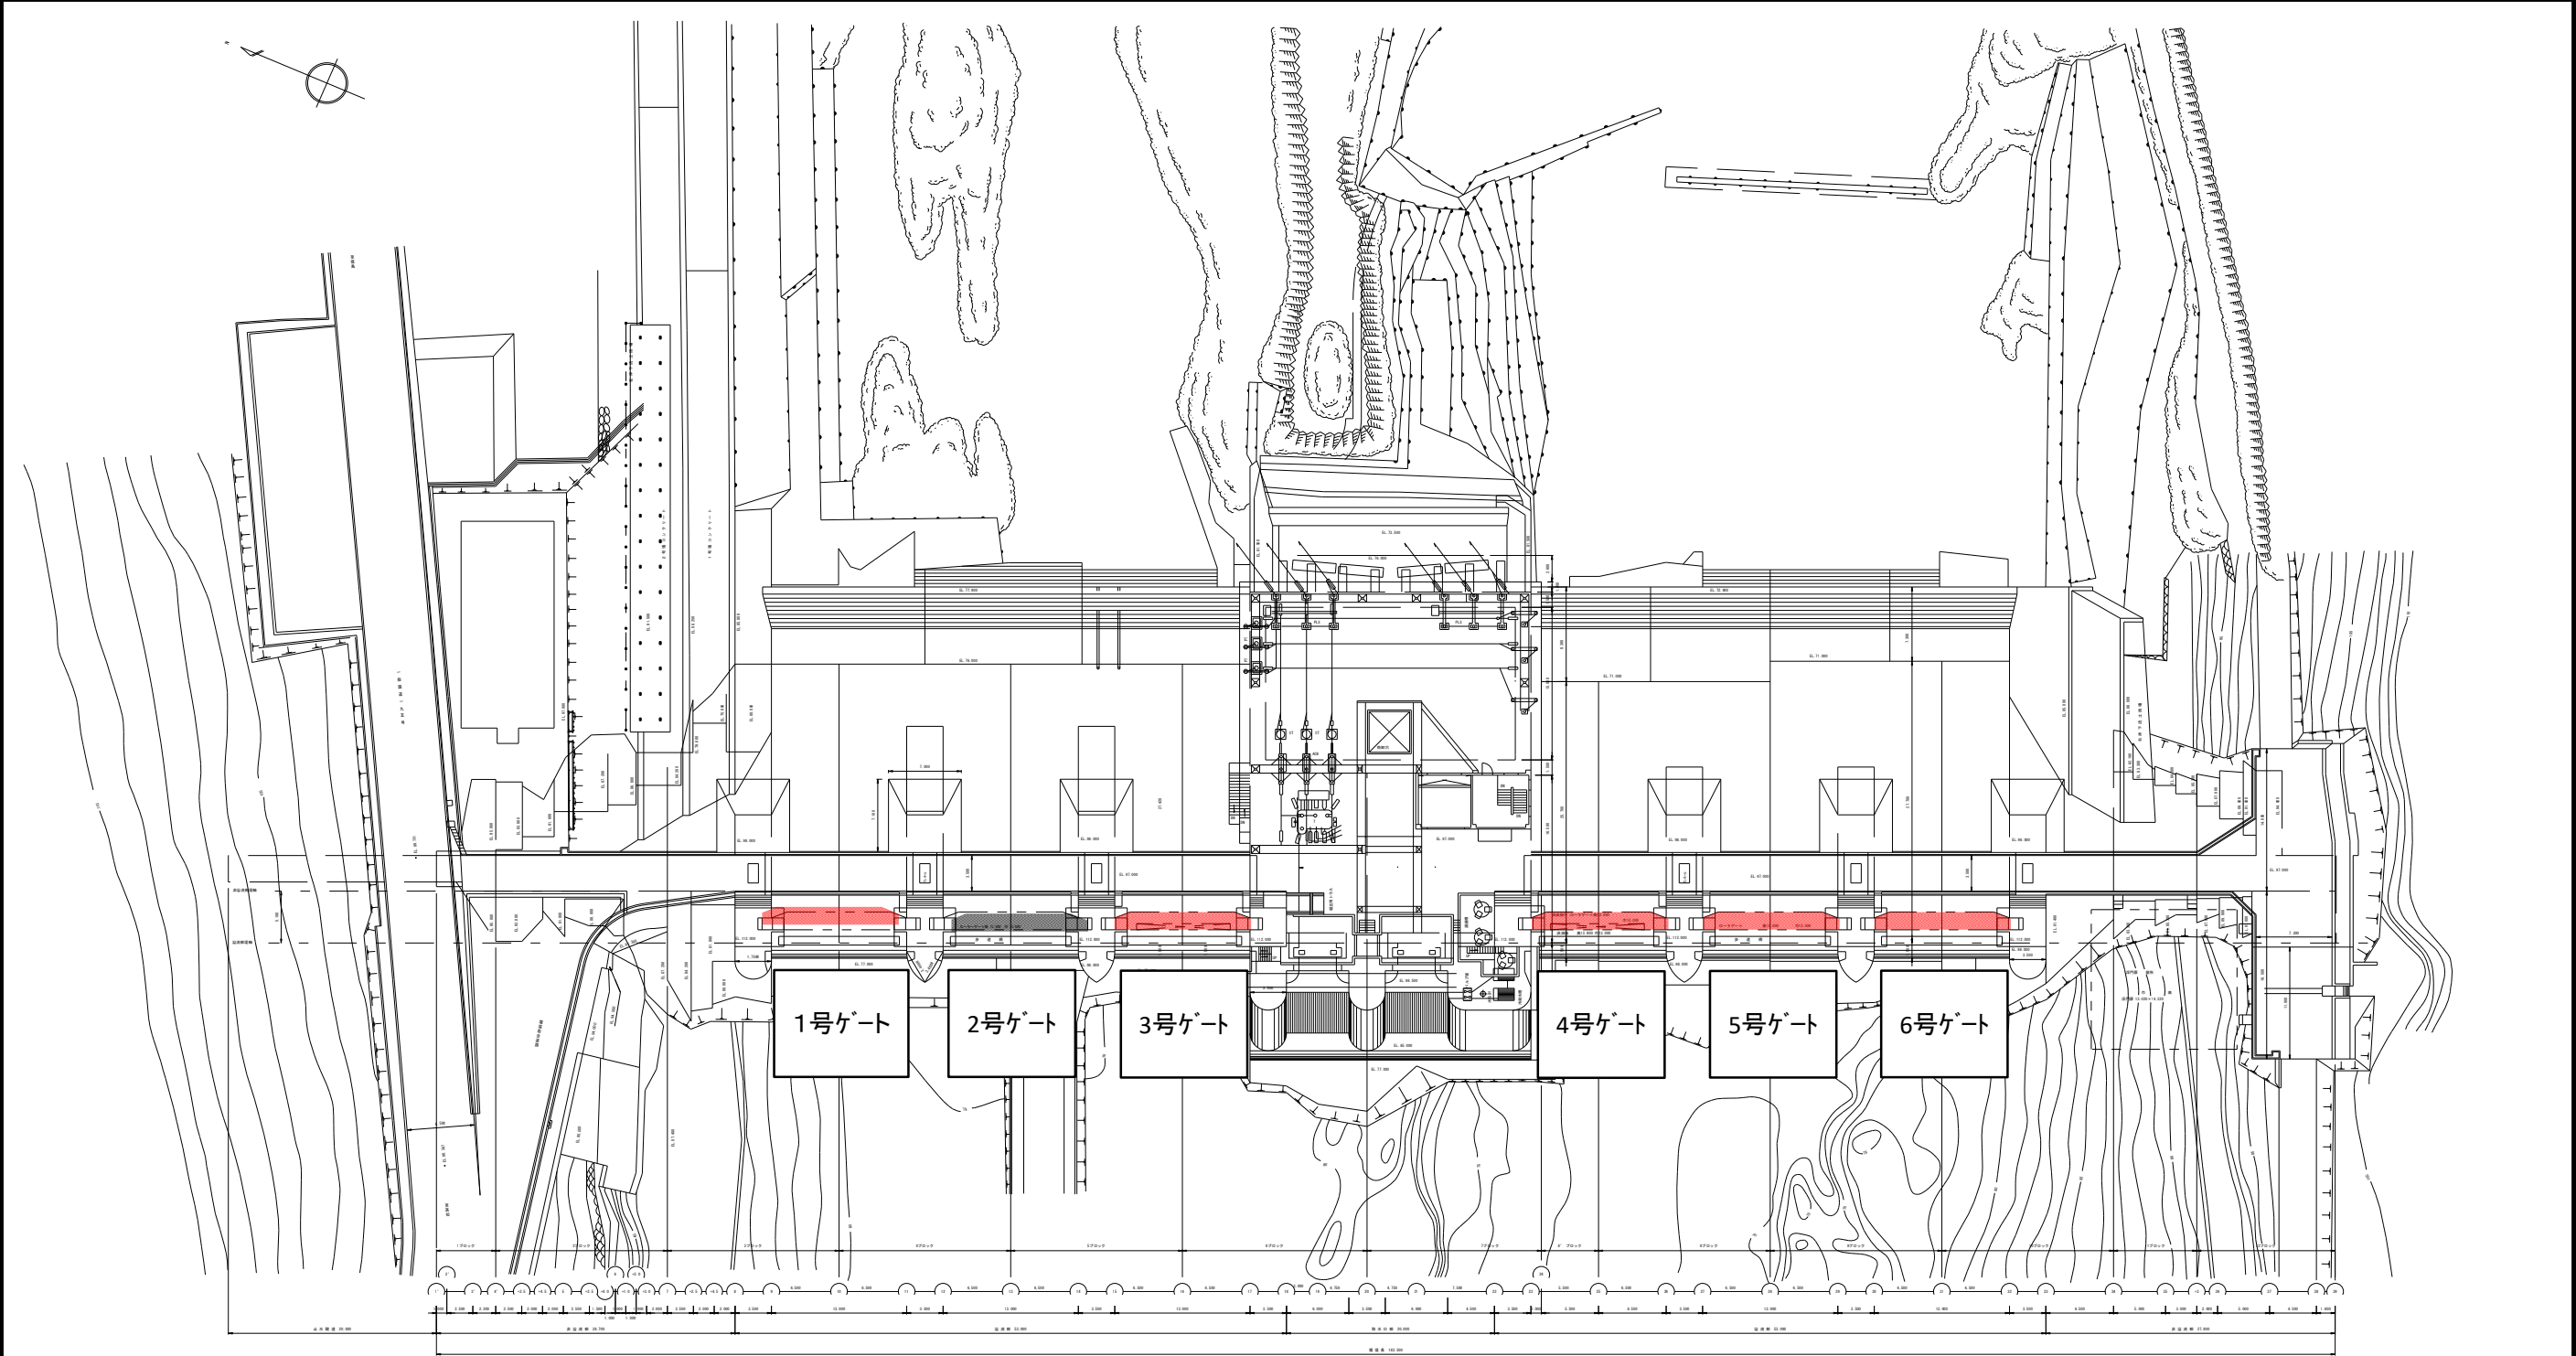


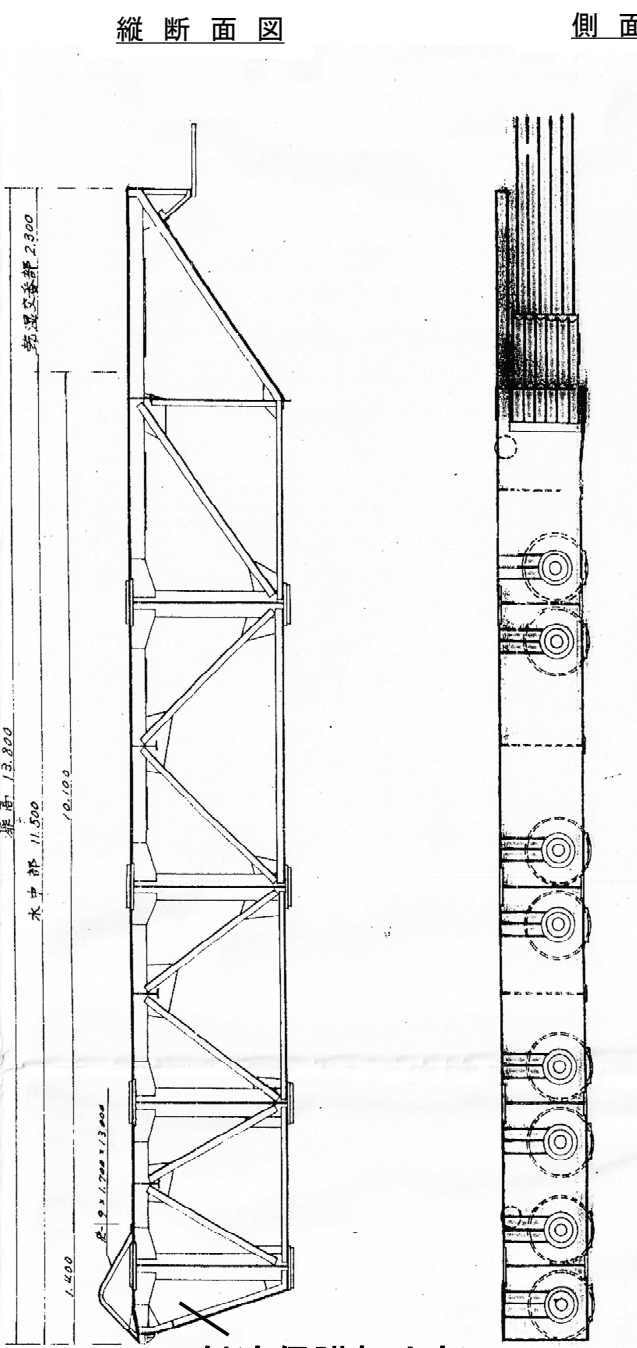

当初設計図面


工事名	R8企総管 川口ダム 洪水吐ゲート等補修業務		
路線名等			
工事箇所	那賀郡那賀町吉野		
図面名	平面図		
縮尺	No scale	図面番号	1 / 7
事業者名	徳島県企業局		

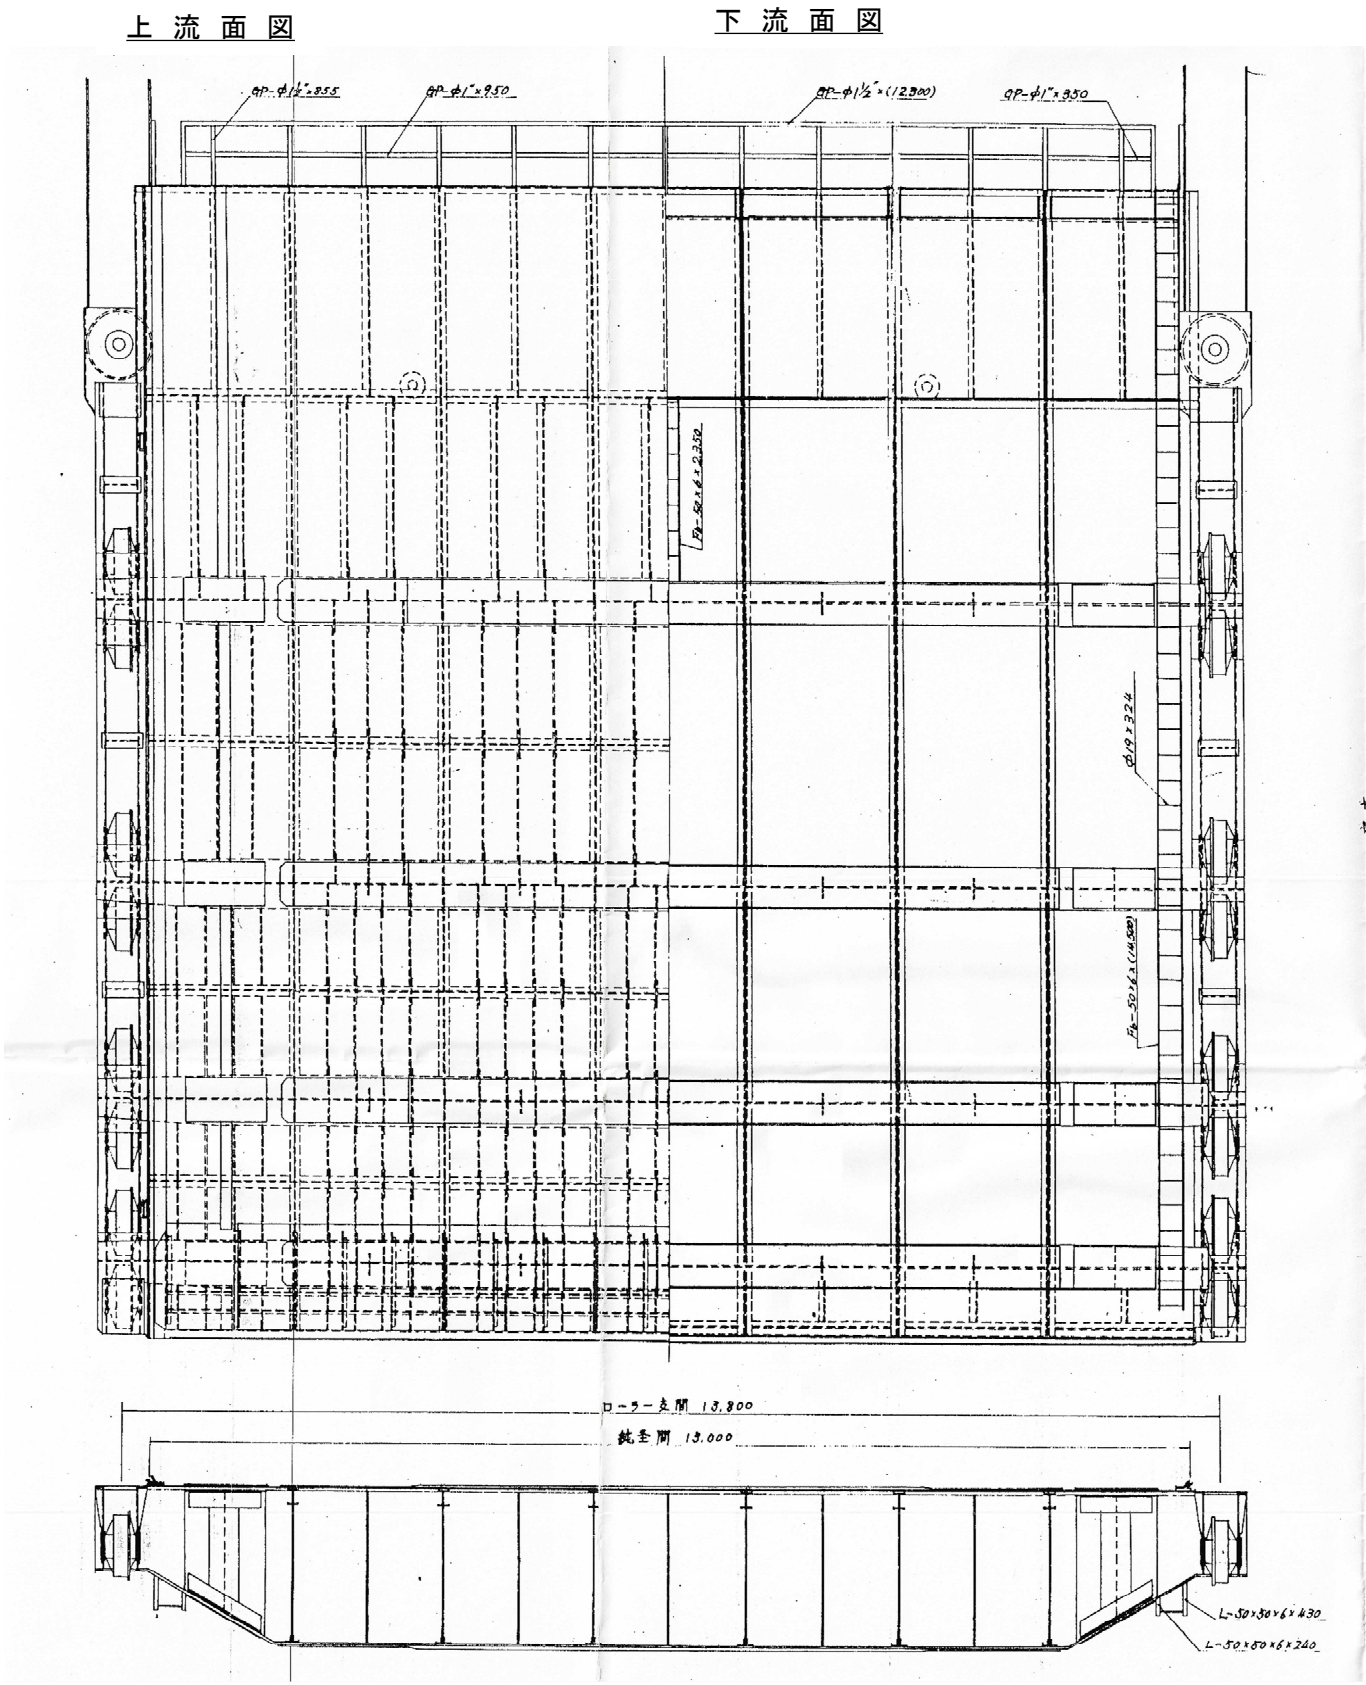

射流保護板内部

当初設計図面

工事名	R8企総管 川口ダム 洪水吐ゲート等補修業務		
路線名等			
工事箇所	那賀郡那賀町吉野		
図面名	上流面図,下流面図,縦断面図,横断面図,側面図		
縮尺	No scale	図面番号	2 / 7
事業者名	徳島県企業局		

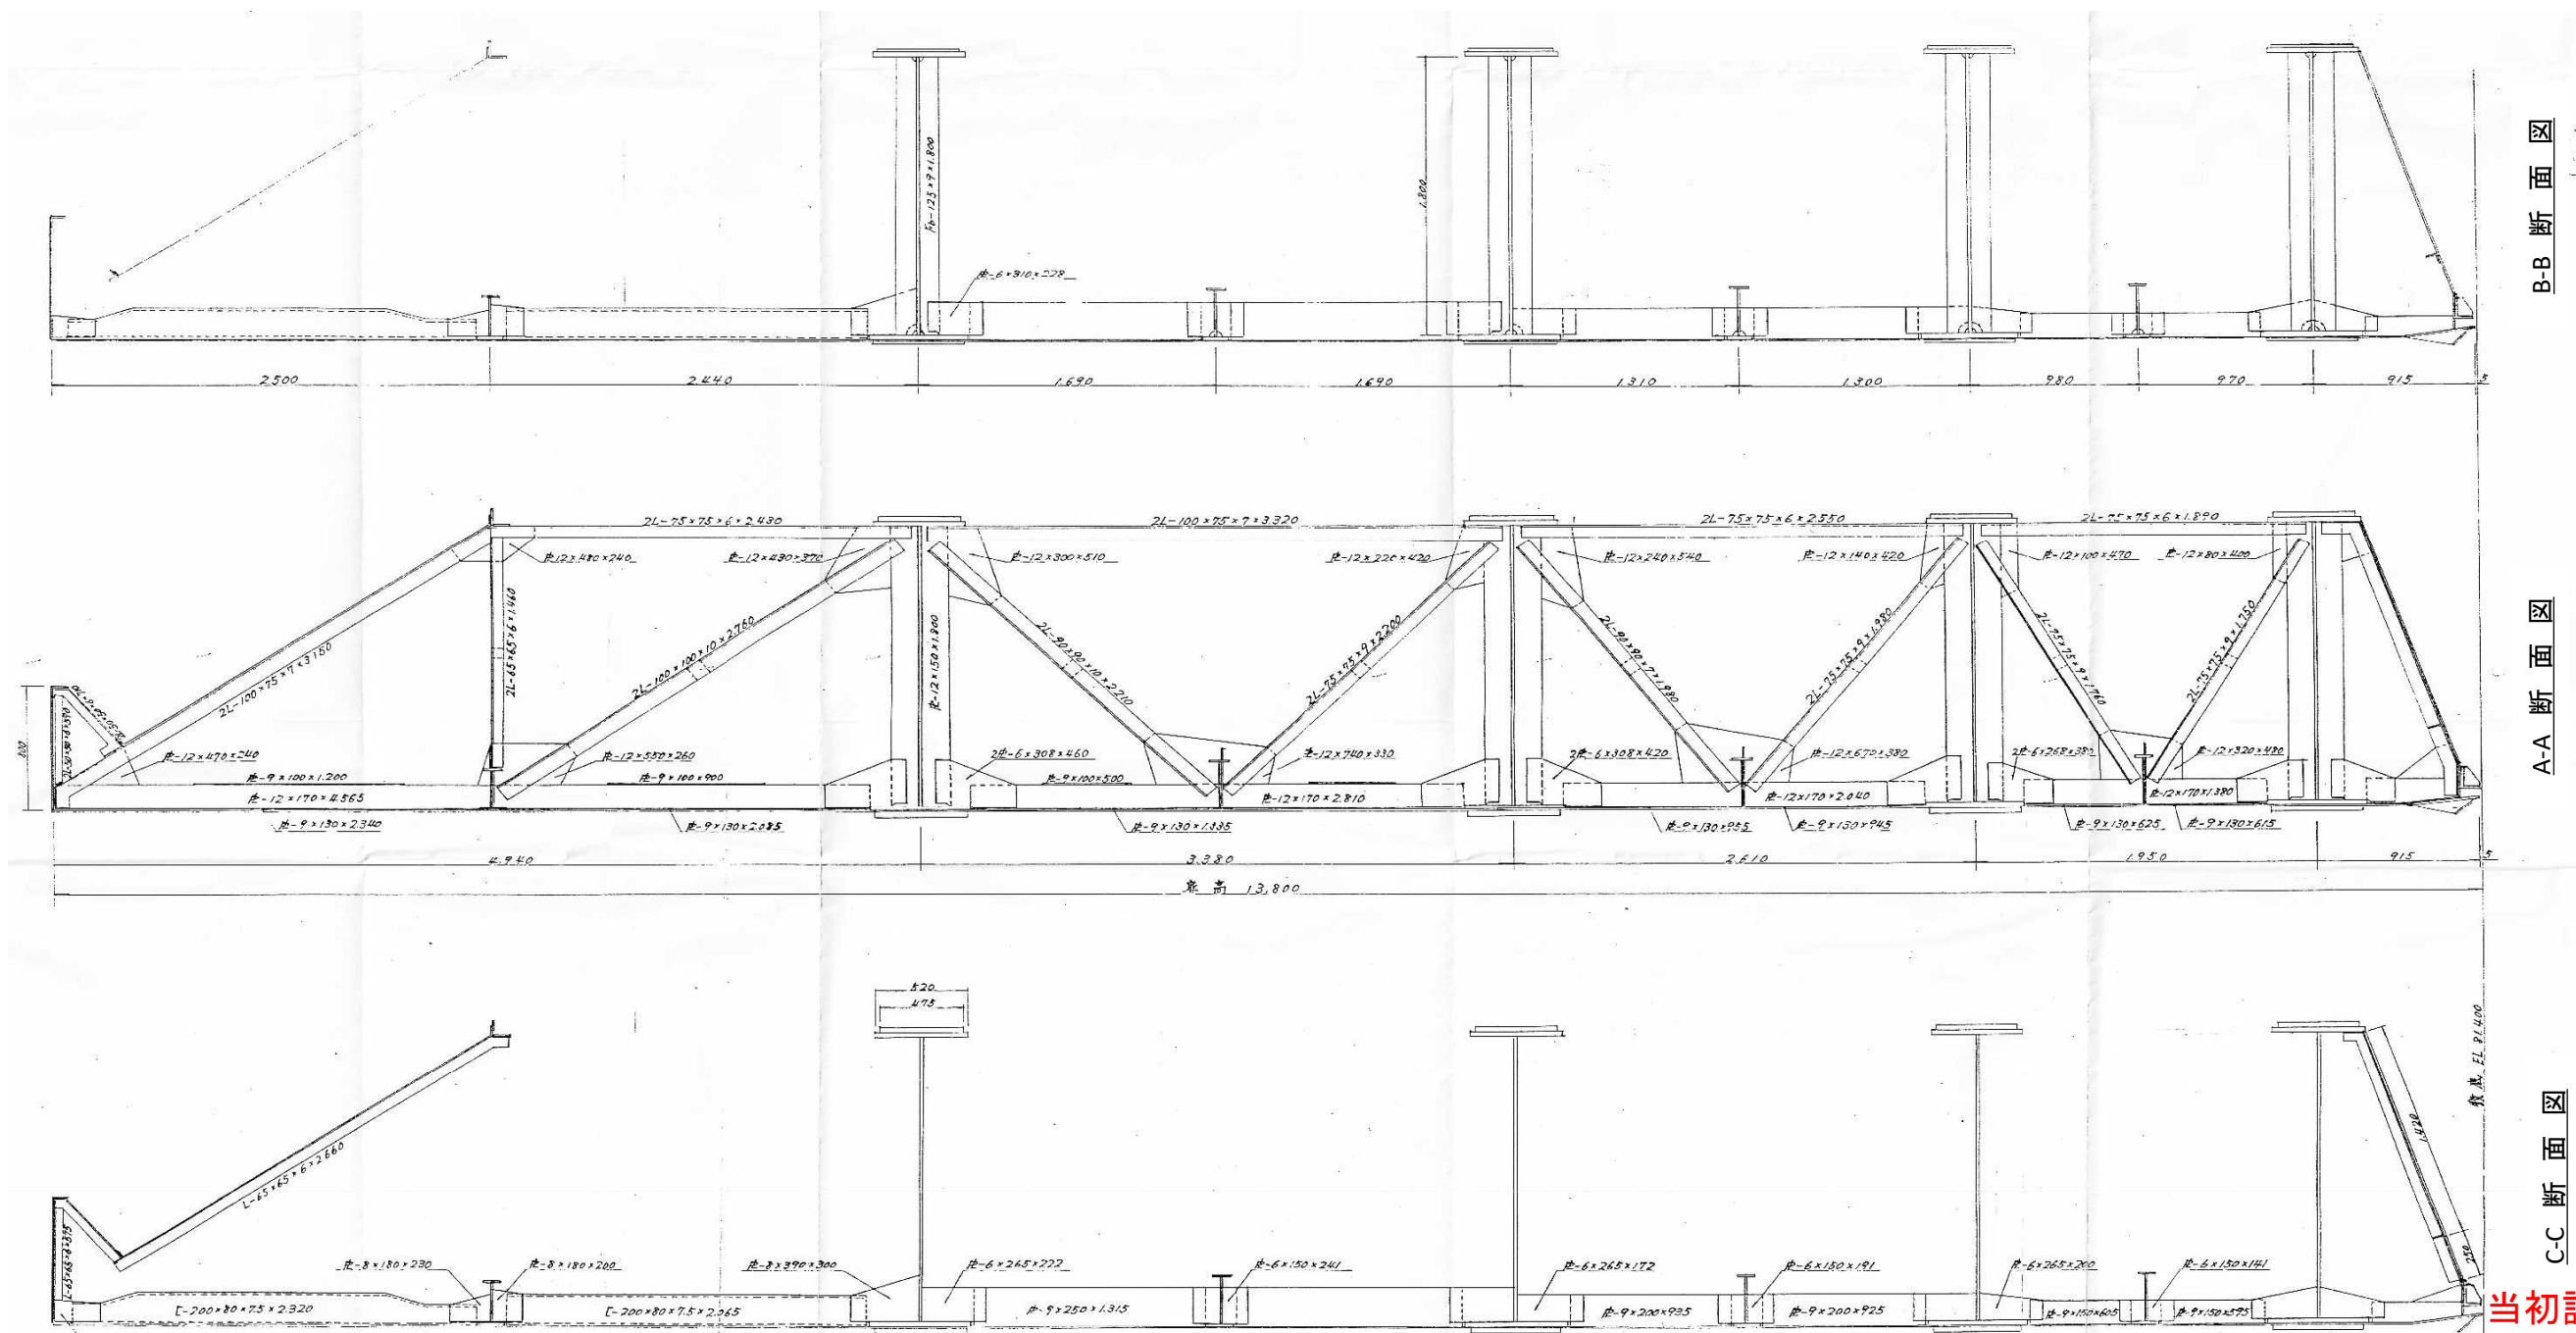


B-B 断面図

A-A 断面図

C-C 断面図

当初設計図面


工事名	R8企総管 川口ダム 洪水吐ゲート等補修業務		
路線名等			
工事箇所	那賀郡那賀町吉野		
図面名	断面図(1)		
縮尺	No scale	図面番号	3 / 7
事業者名	徳島県企業局		

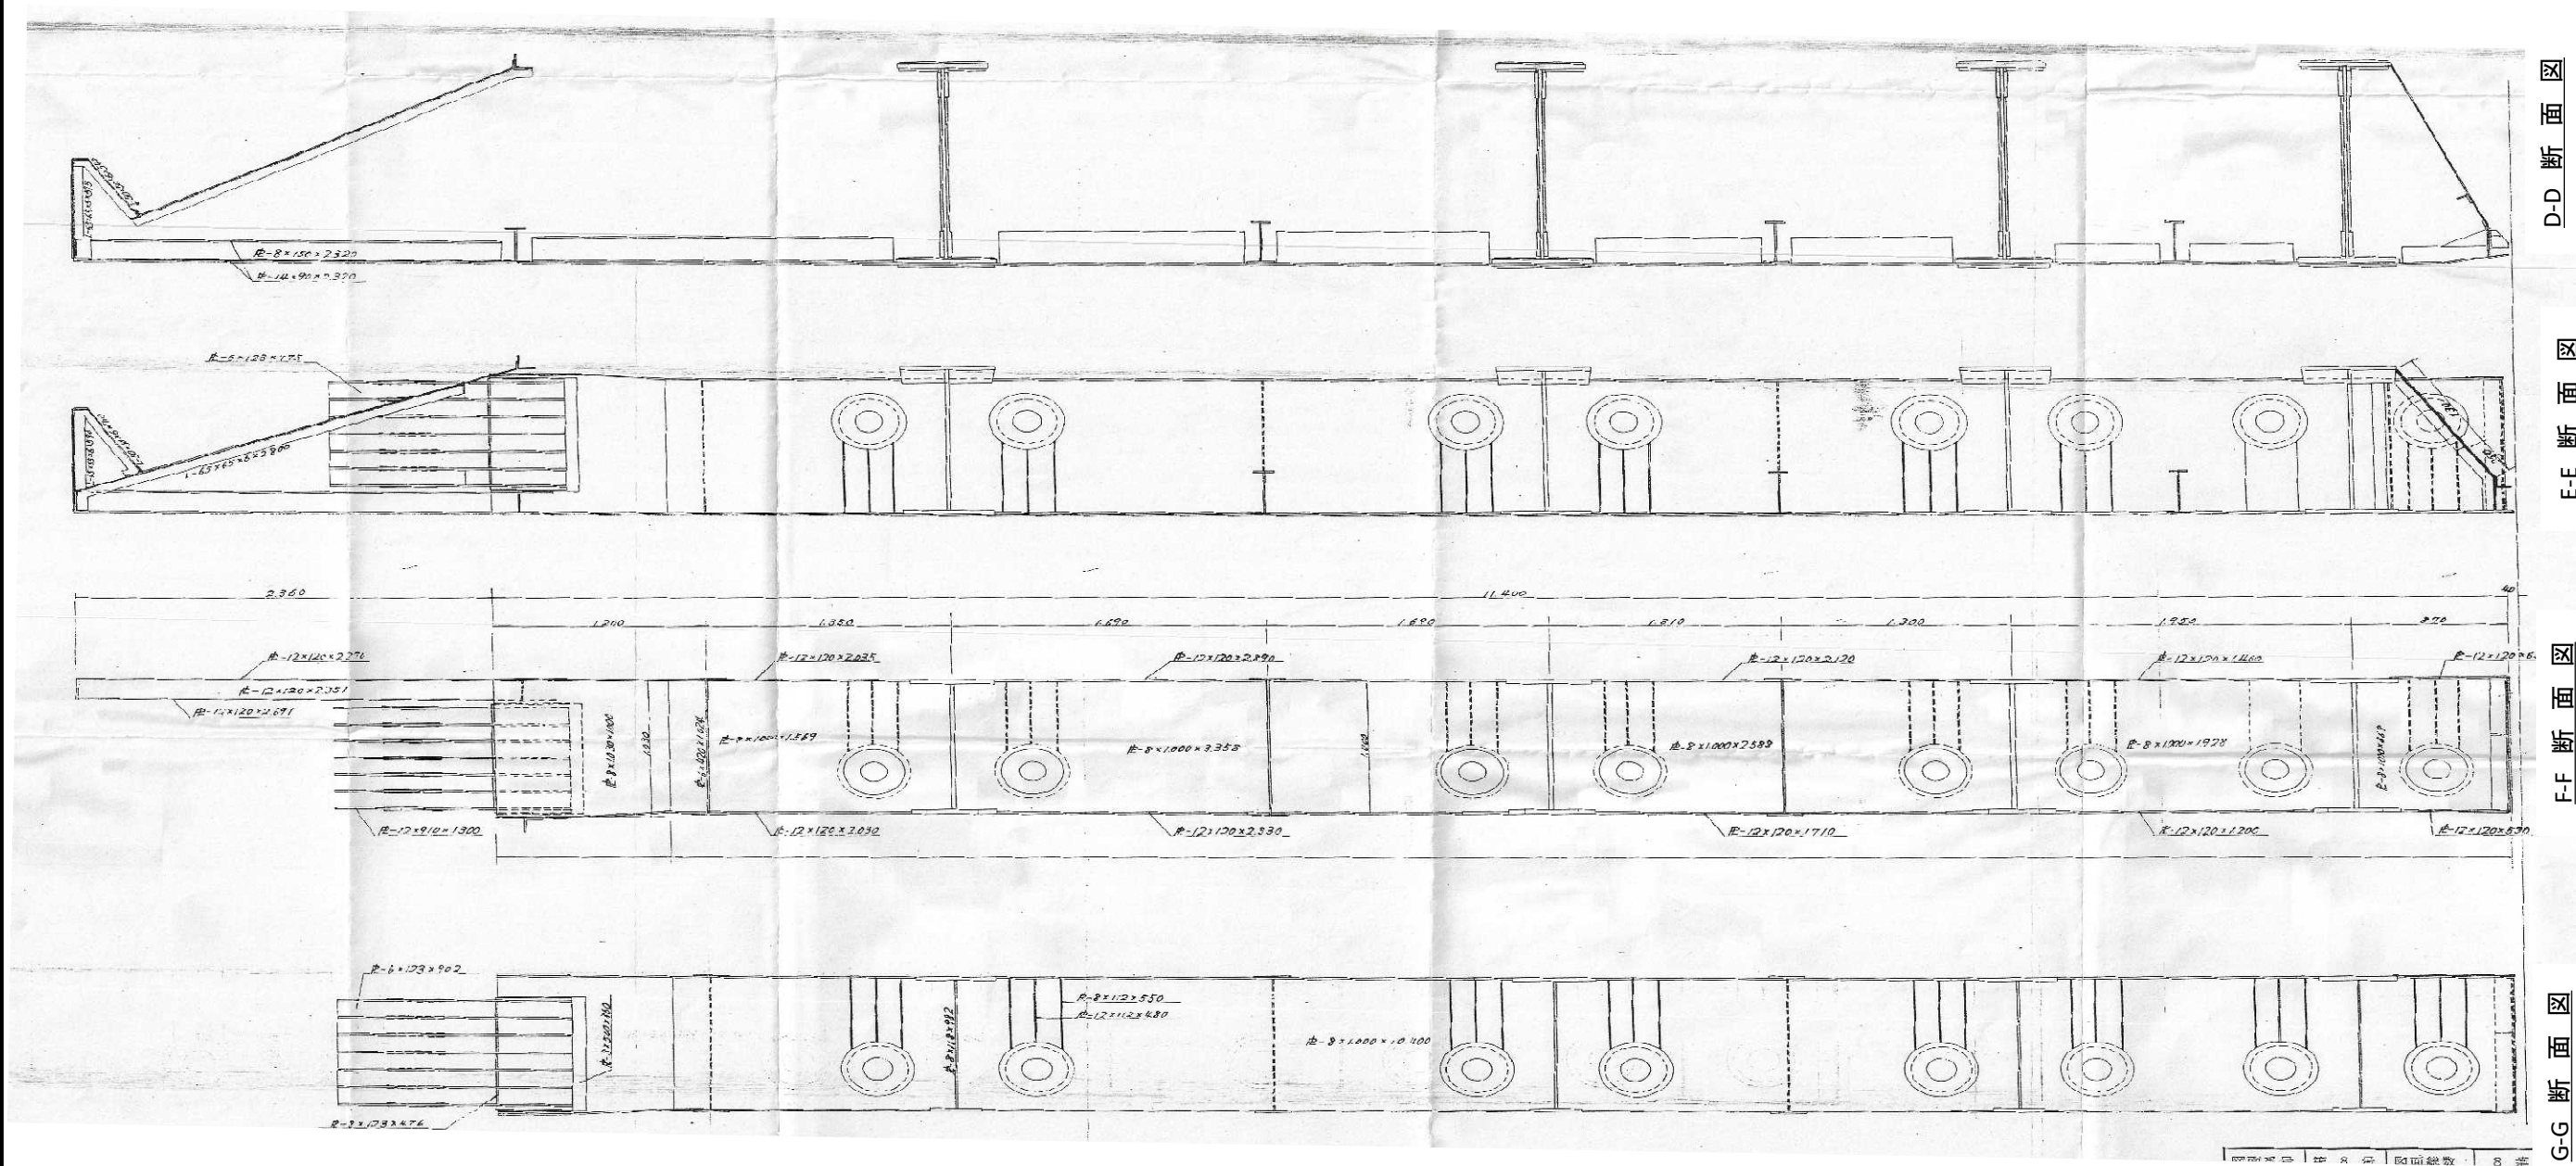

D-D 断面図
E-E 断面図
F-F 断面図
G-G 断面図

当初設計図面

工事名	R8企総管 川口ダム 洪水吐ゲート等補修業務		
路線名等			
工事箇所	那賀郡那賀町吉野		
図面名	断面図(2)		
縮尺	No scale	図面番号	4 / 7
事業者名	徳島県企業局		

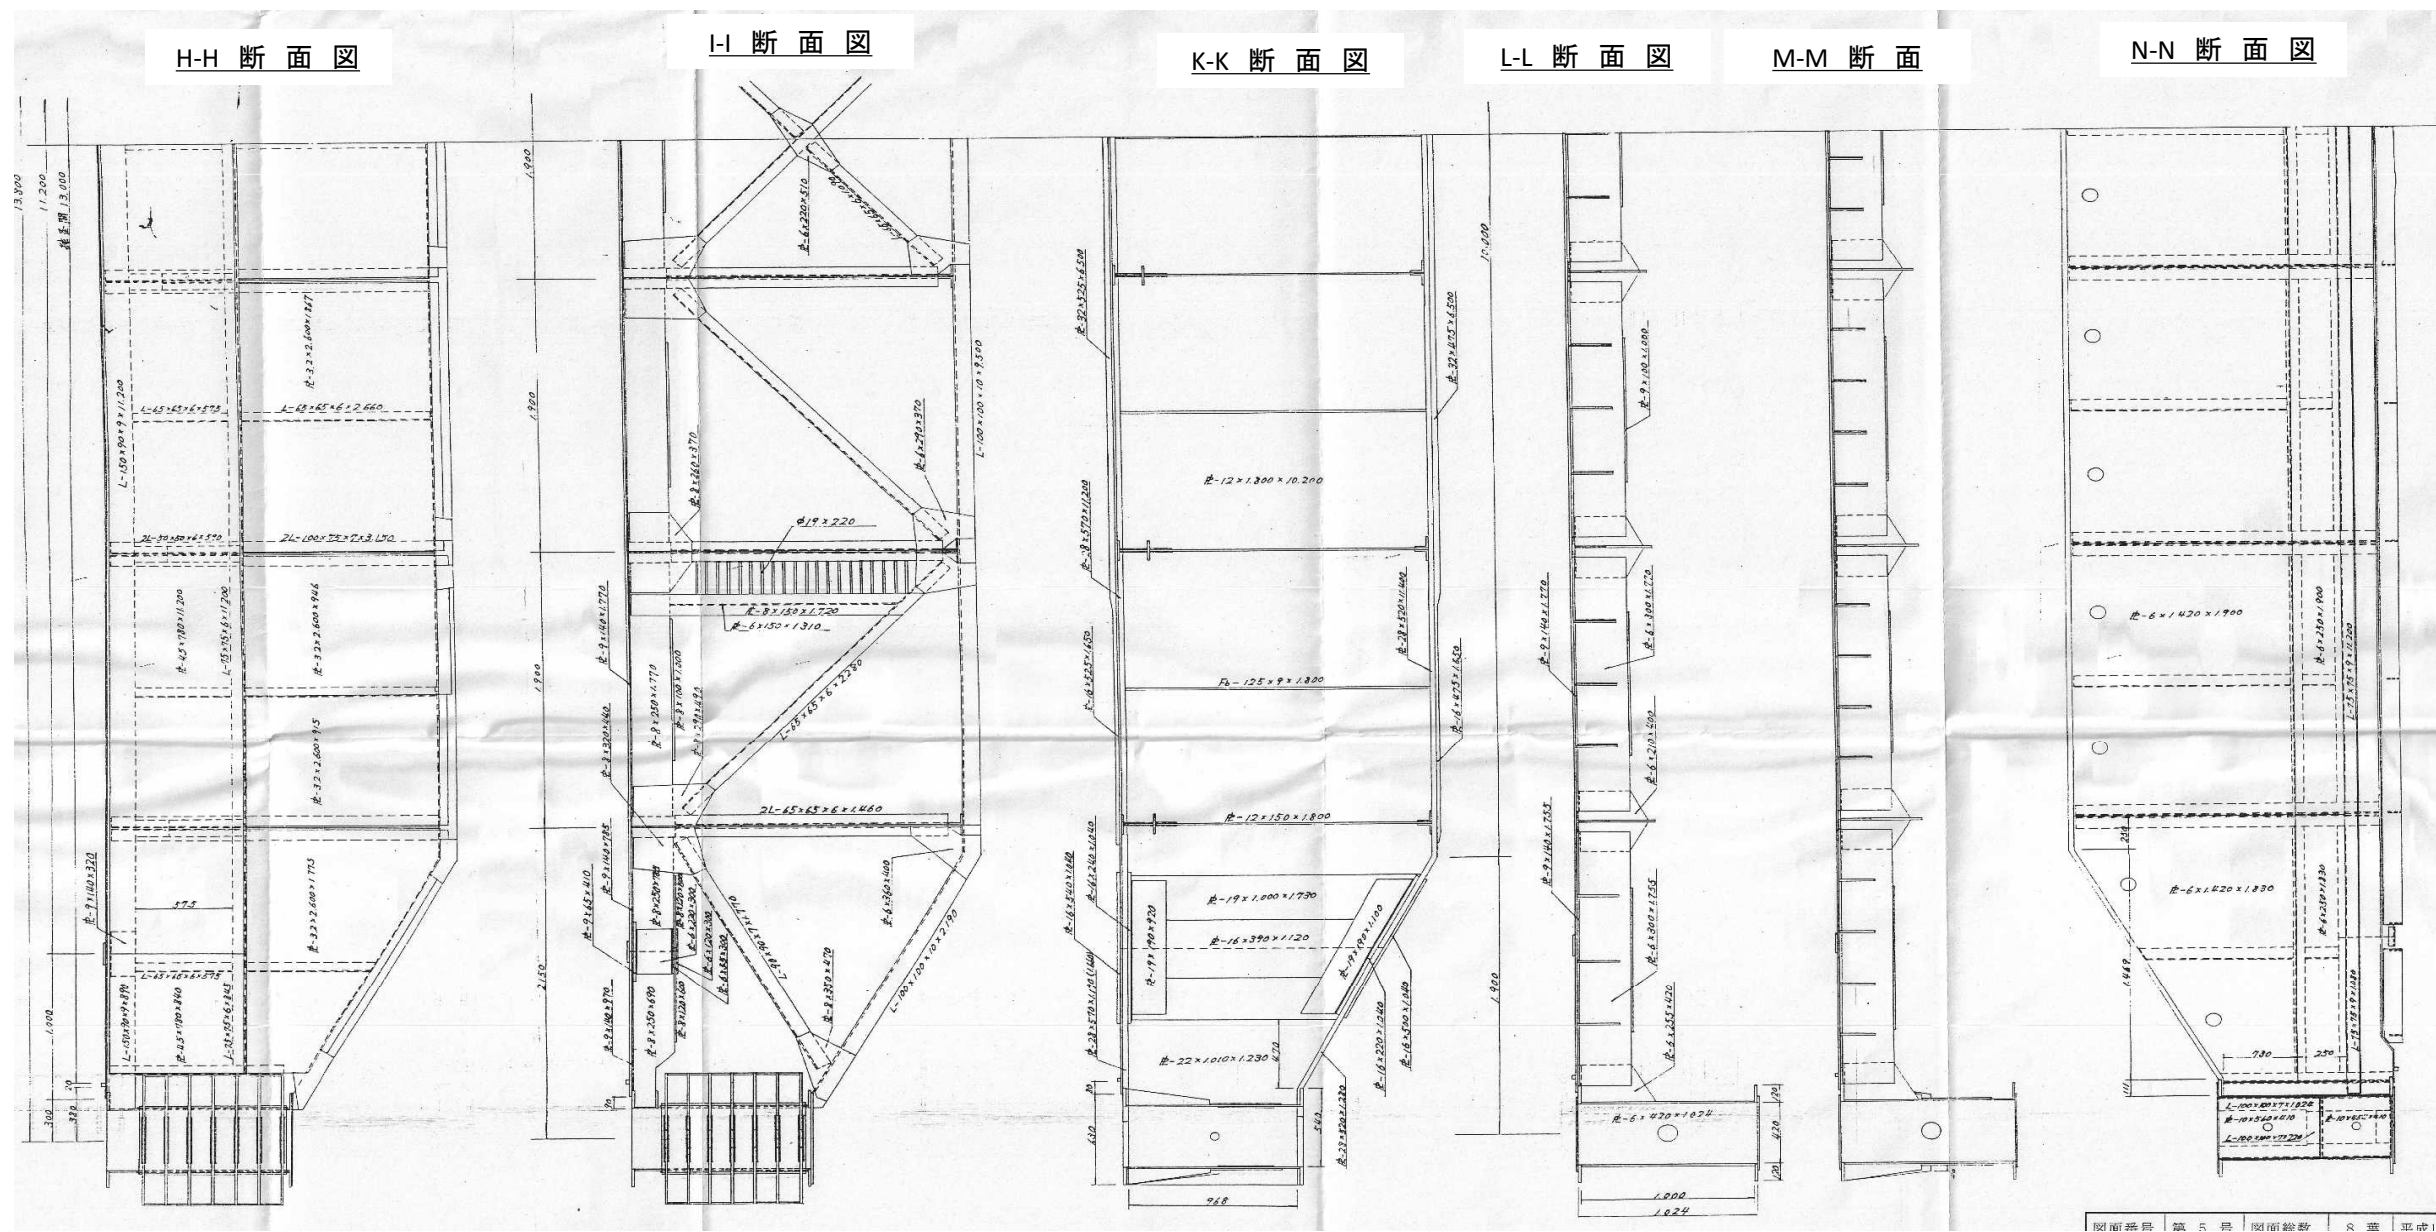

当初設計図面

工事名	R8企総管 川口ダム 洪水吐ゲート等補修業務		
路線名等			
工事箇所	那賀郡那賀町吉野		
図面名	断面図(3)		
縮尺	No scale	図面番号	5 / 7
事業者名	徳島県企業局		

給油管保護パイプ配管図


メインローラーカバープレート

戸溝部詳細図


当初設計図面

工事名	R8企総管 川口ダム 洪水吐ゲート等補修業務		
路線名等			
工事箇所	那賀郡那賀町吉野		
図面名	給油管保護パイプ配管図,戸溝部詳細図,その他		
縮尺	No scale	図面番号	6 / 7
事業者名	徳島県企業局		

2. 5. 6号ゲート 一般図（決しゃ板なし）

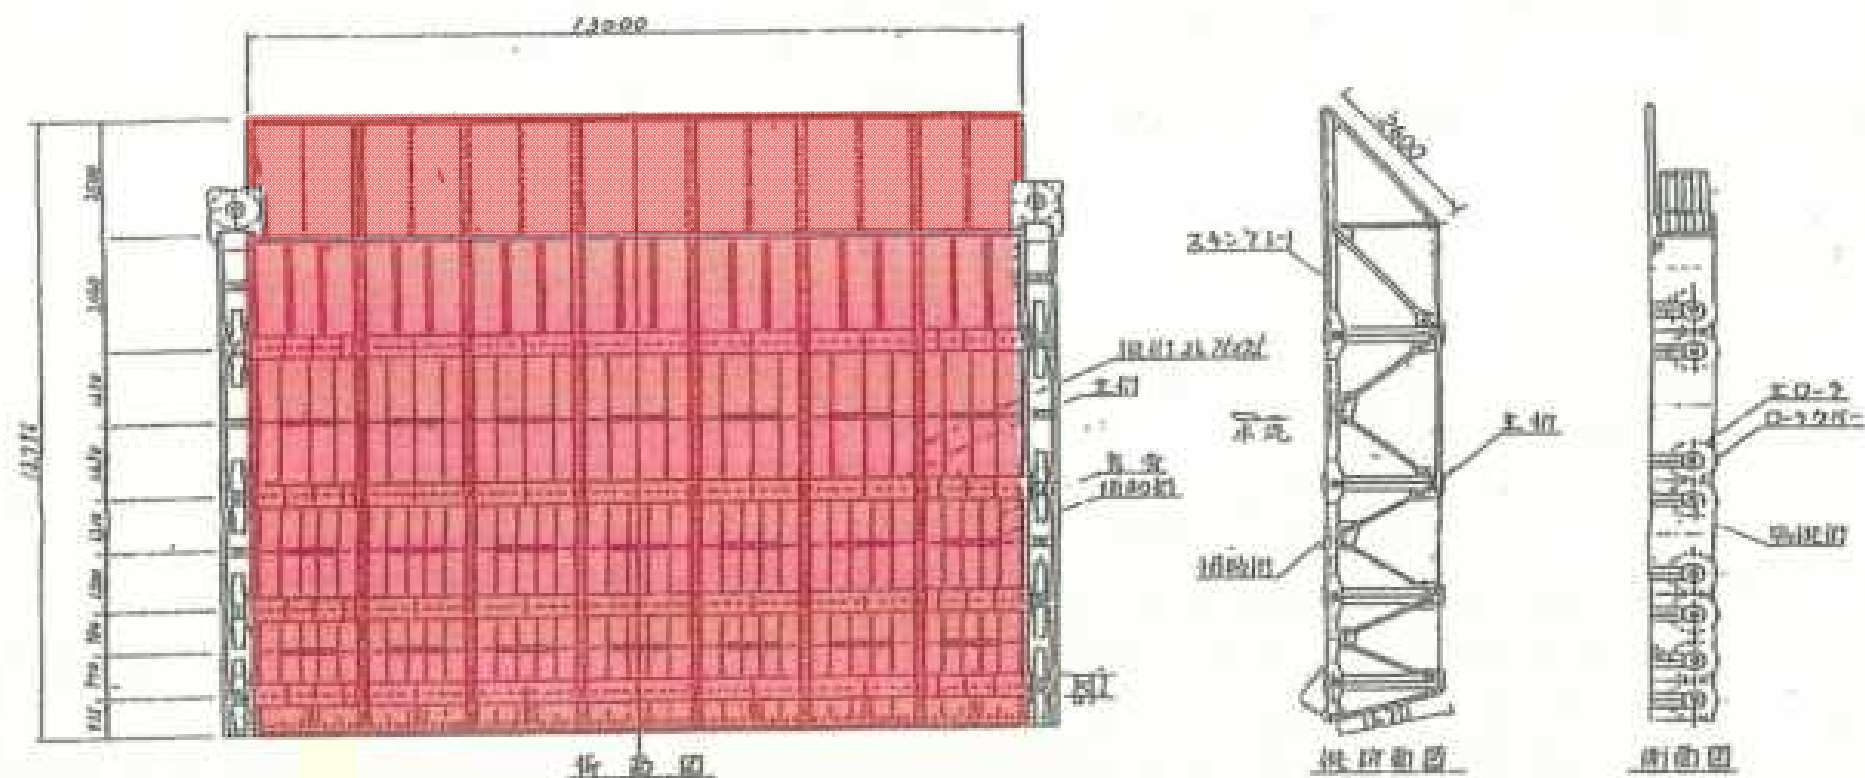

3. 4号ゲート 一般図（決しゃ板あり）

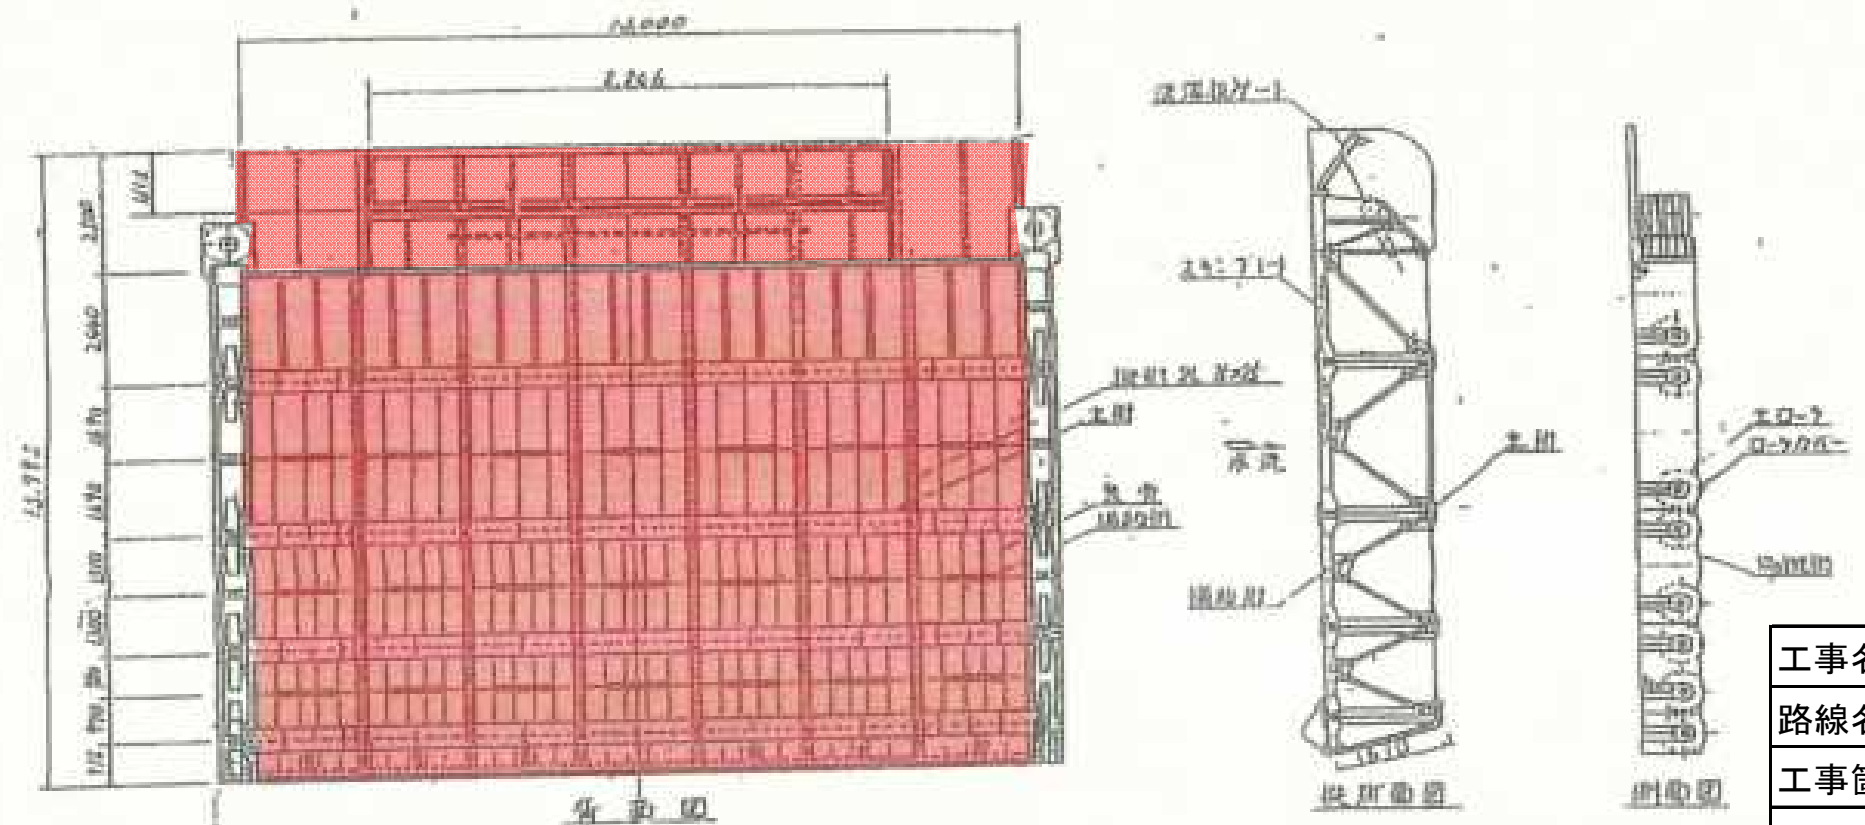

当初設計図面

工事名	R8企総管 川口ダム 洪水吐ゲート等補修業務		
路線名等			
工事箇所	那賀郡那賀町吉野		
図面名	洪水吐ゲート一般図		
縮尺	No scale	図面番号	7 / 7
事業者名	徳島県企業局		