



平面図(全体図)

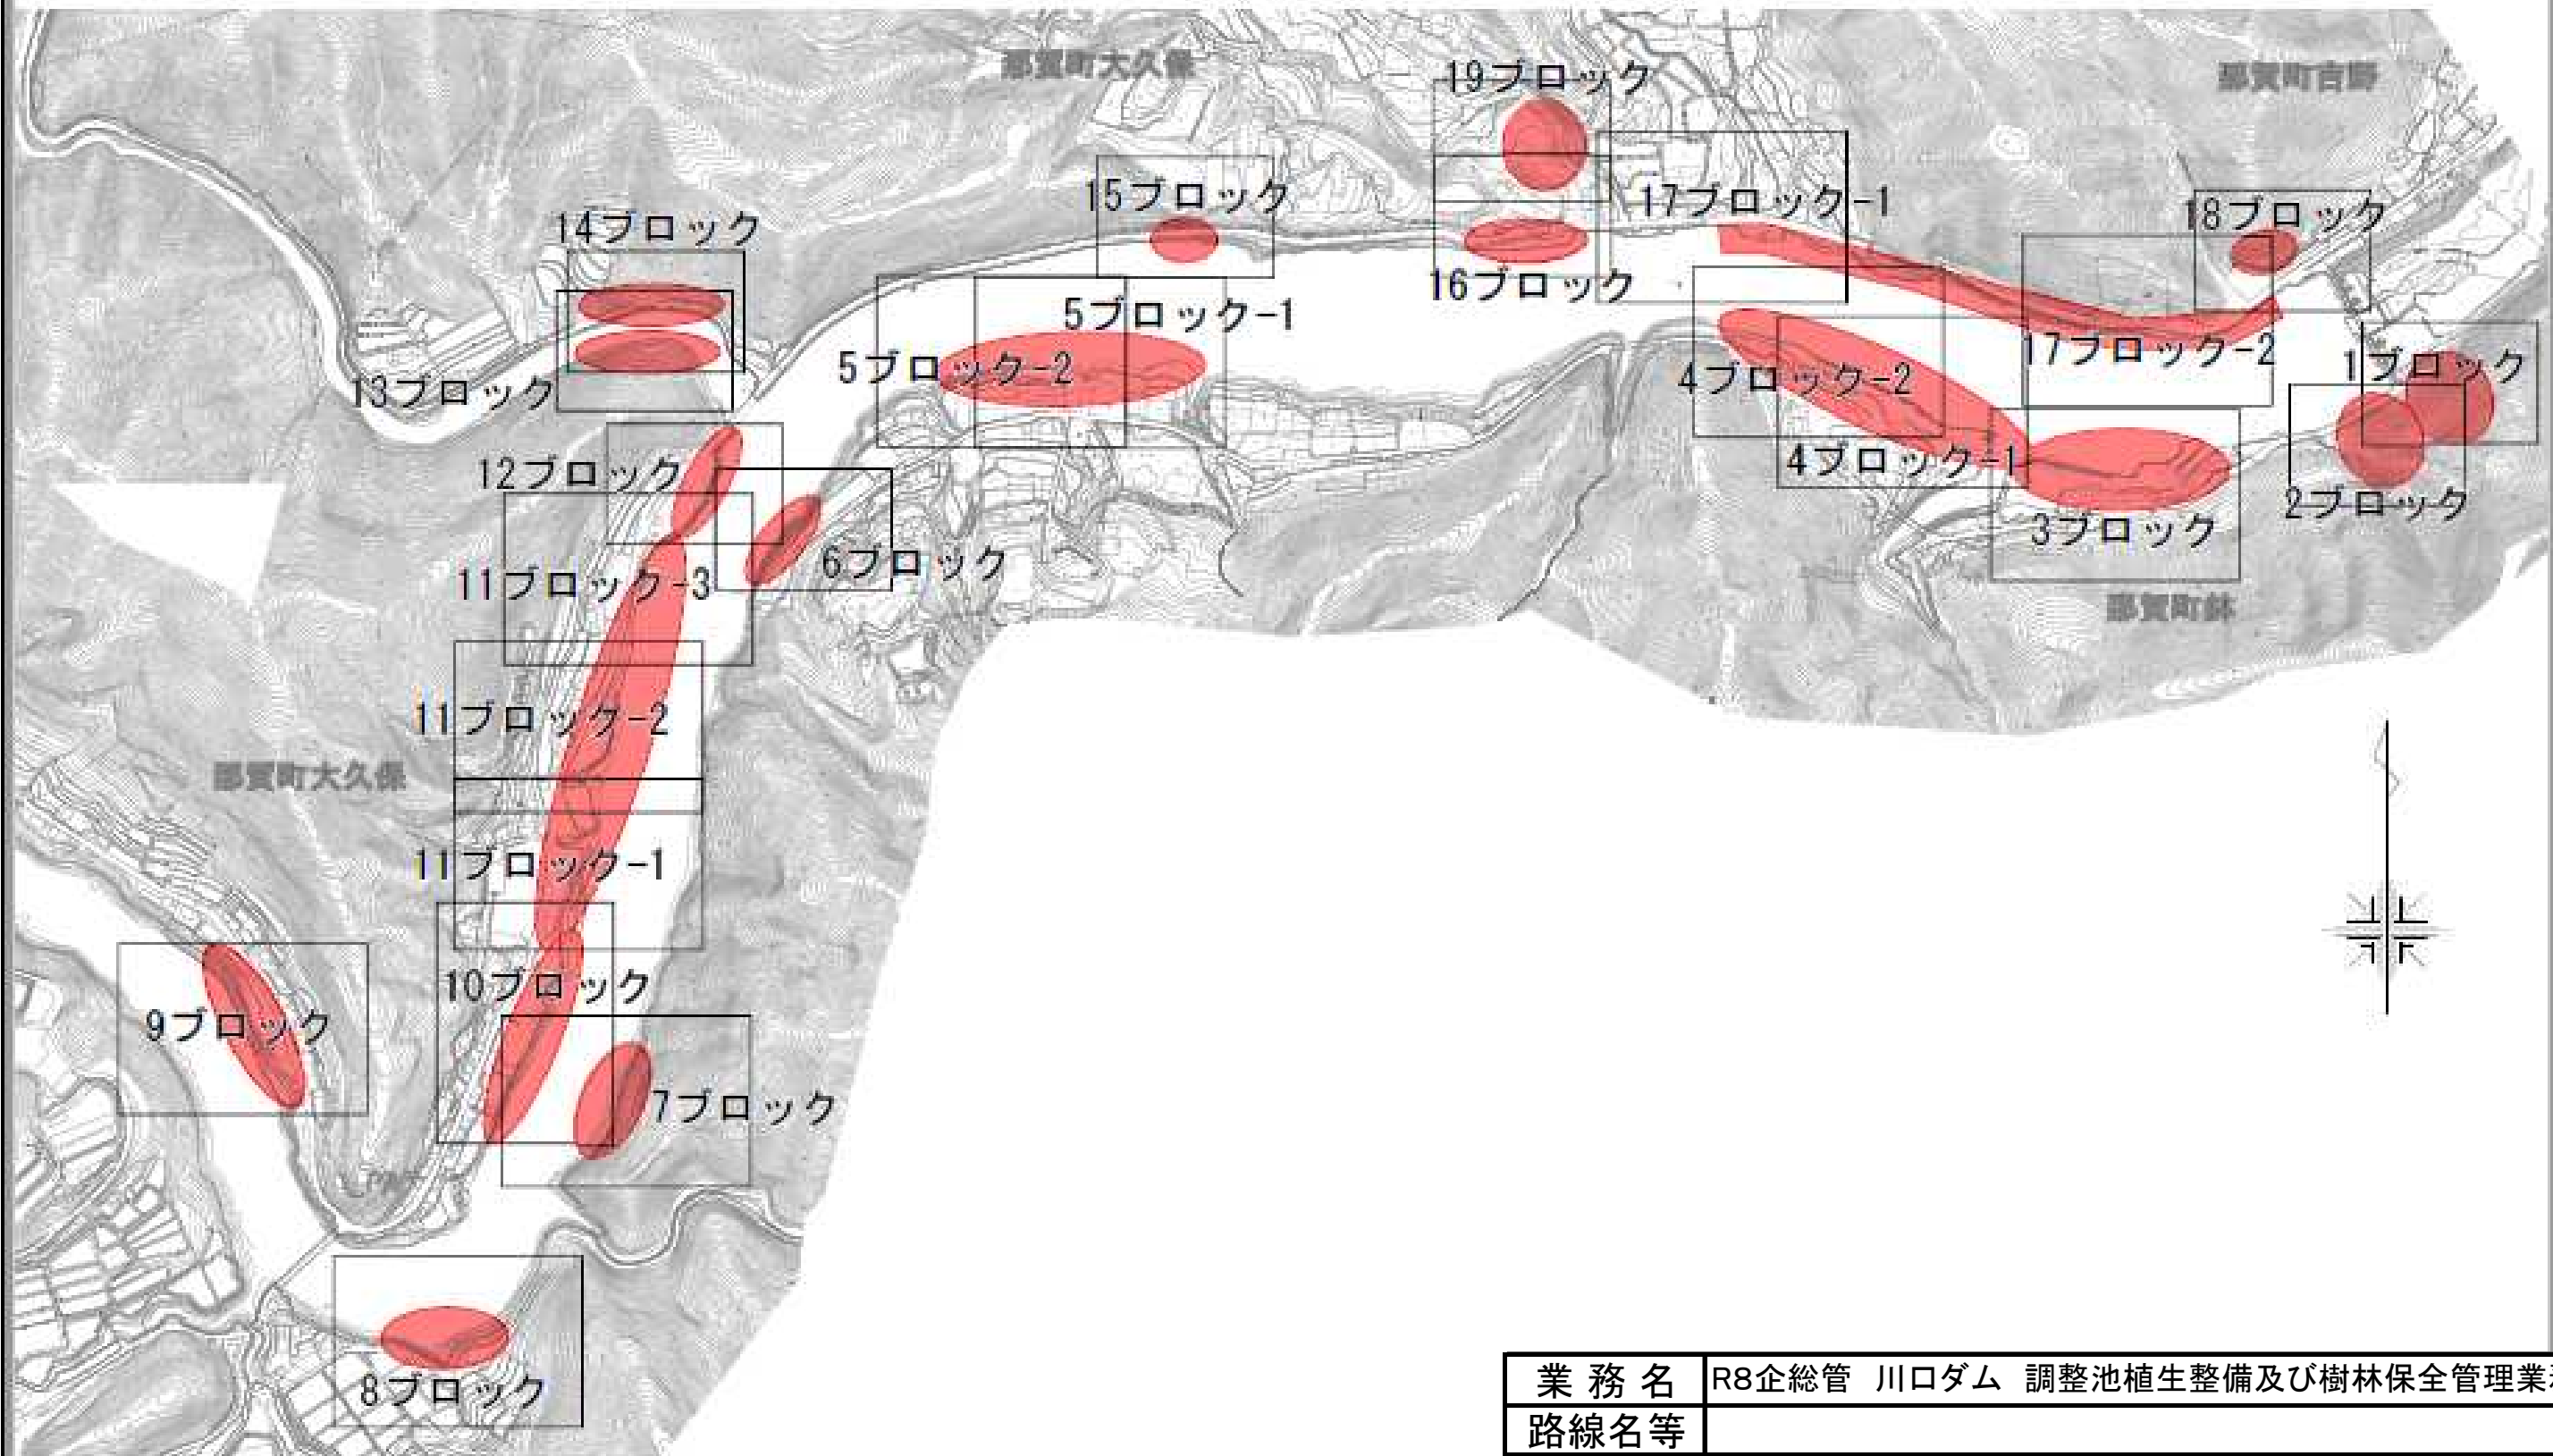


業務名	R8企総管 川口ダム 調整池植生整備及び樹林保全管理業務		
路線名等			
業務箇所	那賀郡那賀町大久保他		
—	—		
縮尺	—	図面番号	1
事業者名	徳島県企業局		

平面図(3ブロック)

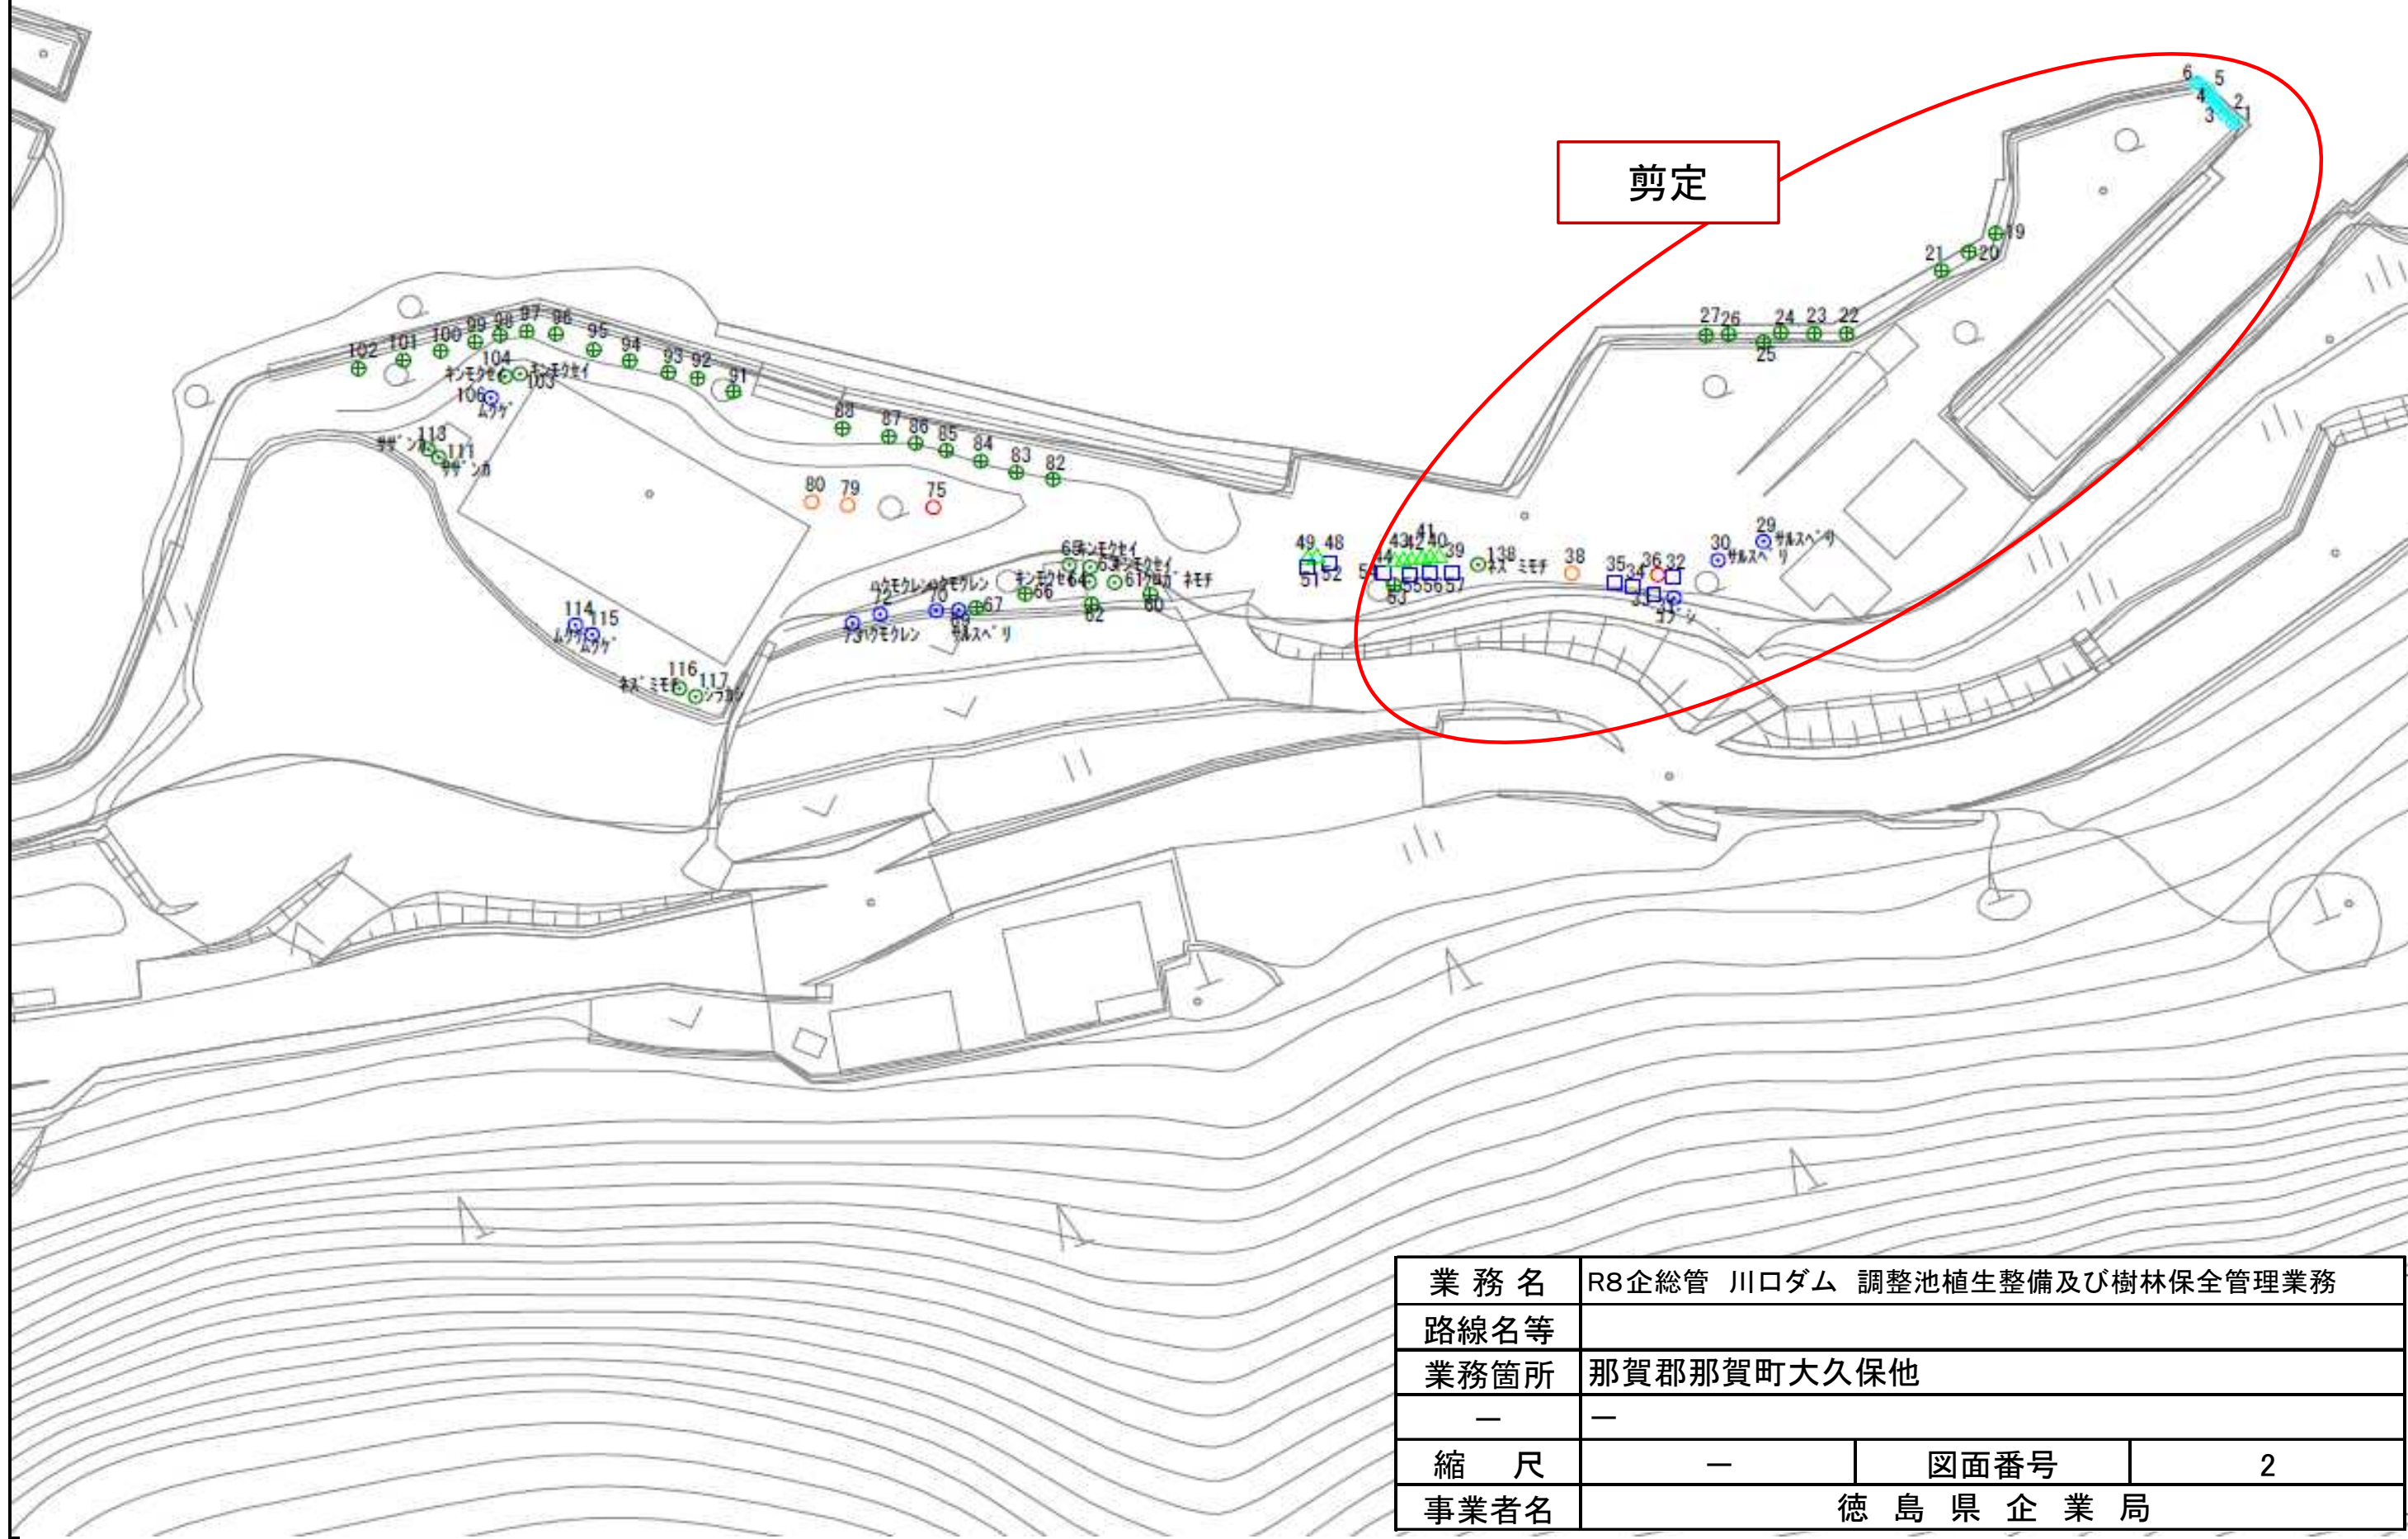

業 務 名	R8企総管 川口ダム 調整池植生整備及び樹林保全管理業務		
路線名等			
業務箇所	那賀郡那賀町大久保他		
—	—		
縮 尺	—	図面番号	2
事業者名	徳 島 県 企 業 局		

平面図(11ブロック-1)

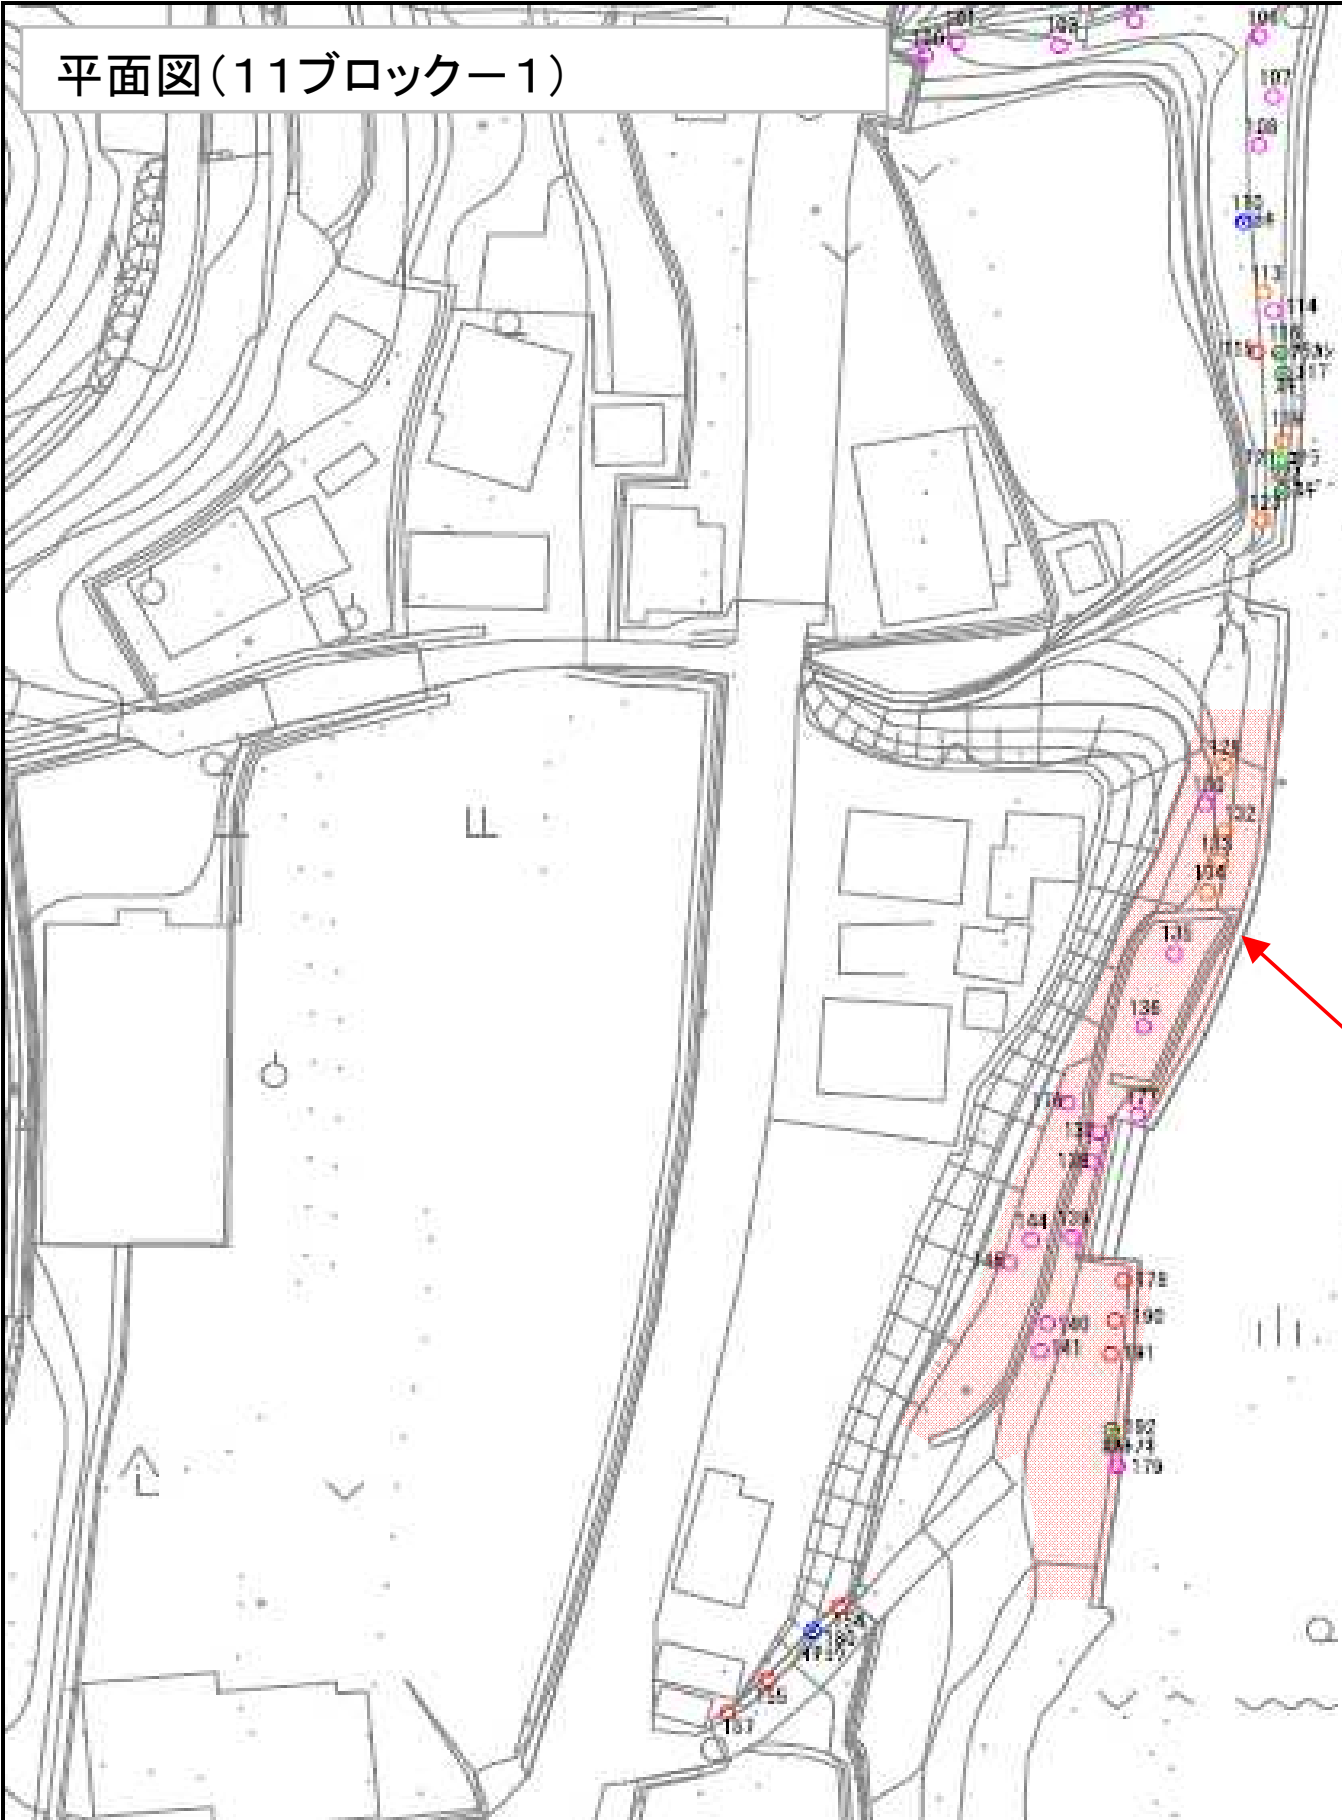


除草範囲

凡例	
○ 11435/	○ 11435/
○ 11436/	○ 11436/
○ 11437/	○ 11437/
○ 11438/	○ 11438/


業務名	R8企総管 川口ダム 調整池植生整備及び樹林保全管理業務		
路線名等			
業務箇所	那賀郡那賀町大久保他		
—	—		
縮 尺	—	図面番号	3
事業者名	徳 島 県 企 業 局		

平面図(11ブロック-2)

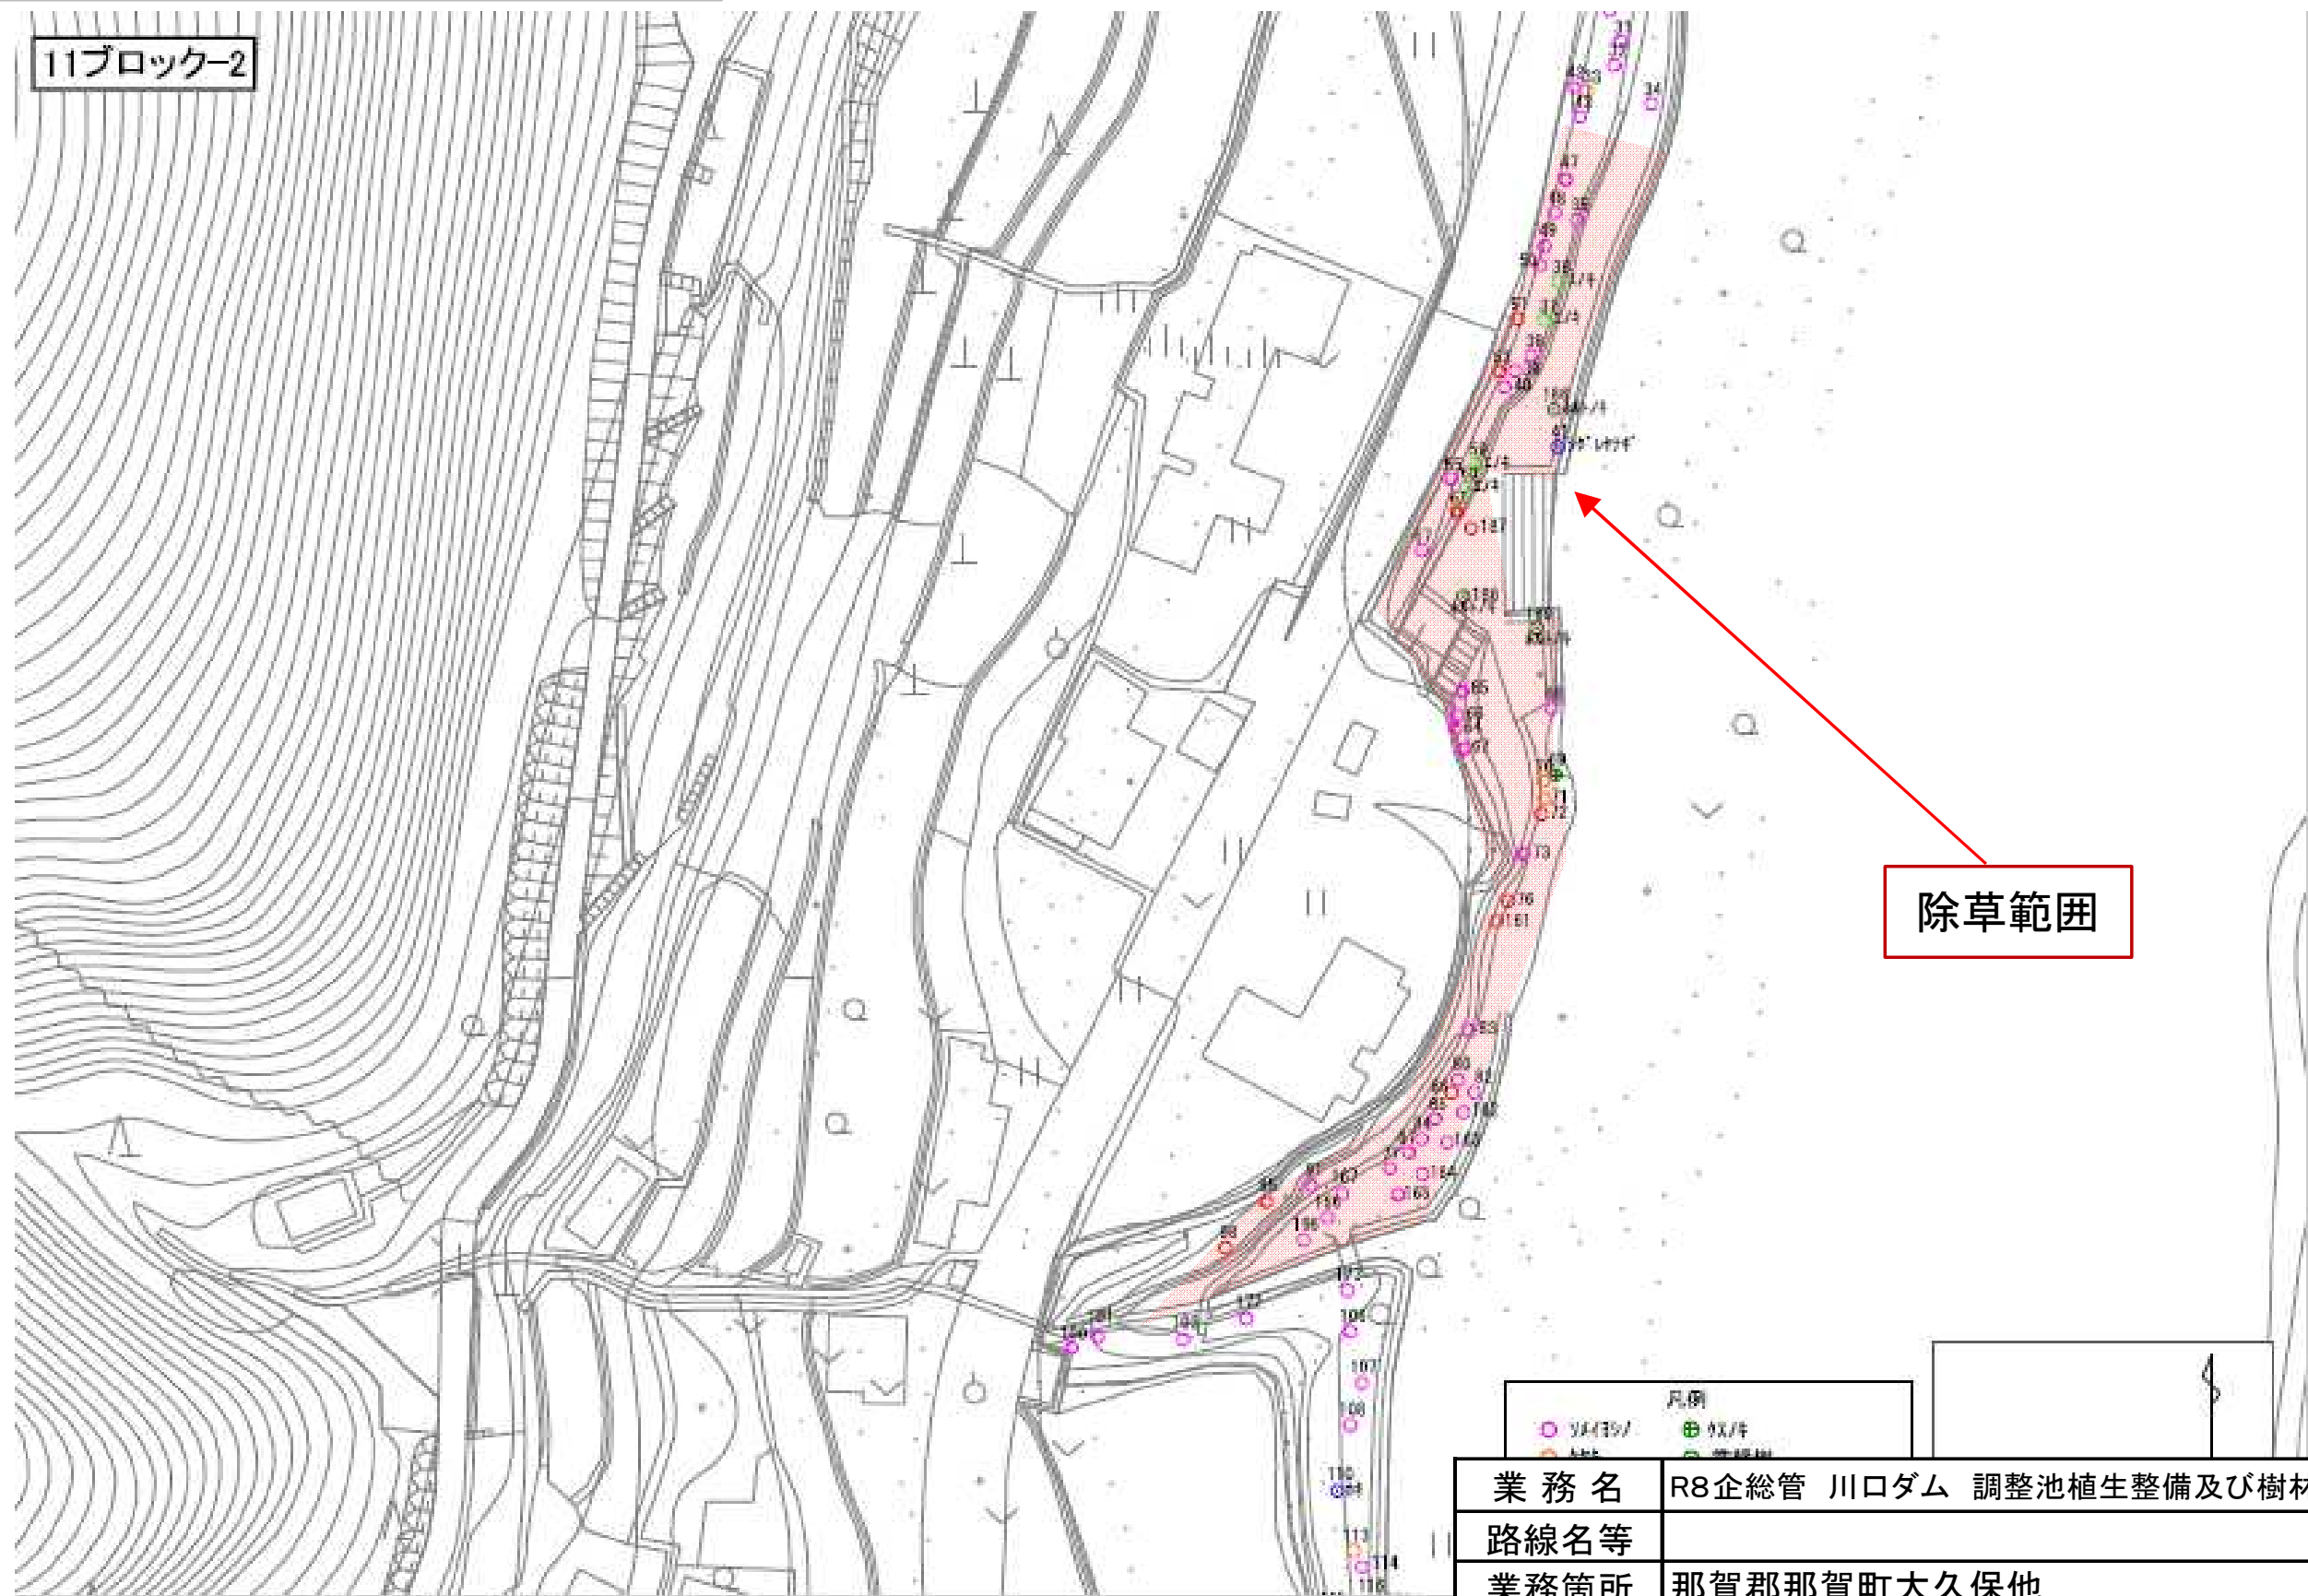


業 務 名	R8企総管 川口ダム 調整池植生整備及び樹林保全管理業務		
路線名等			
業務箇所	那賀郡那賀町大久保他		
—	—		
縮 尺	—	図面番号	4
事業者名	徳 島 県 企 業 局		

平面図(11ブロック-3)

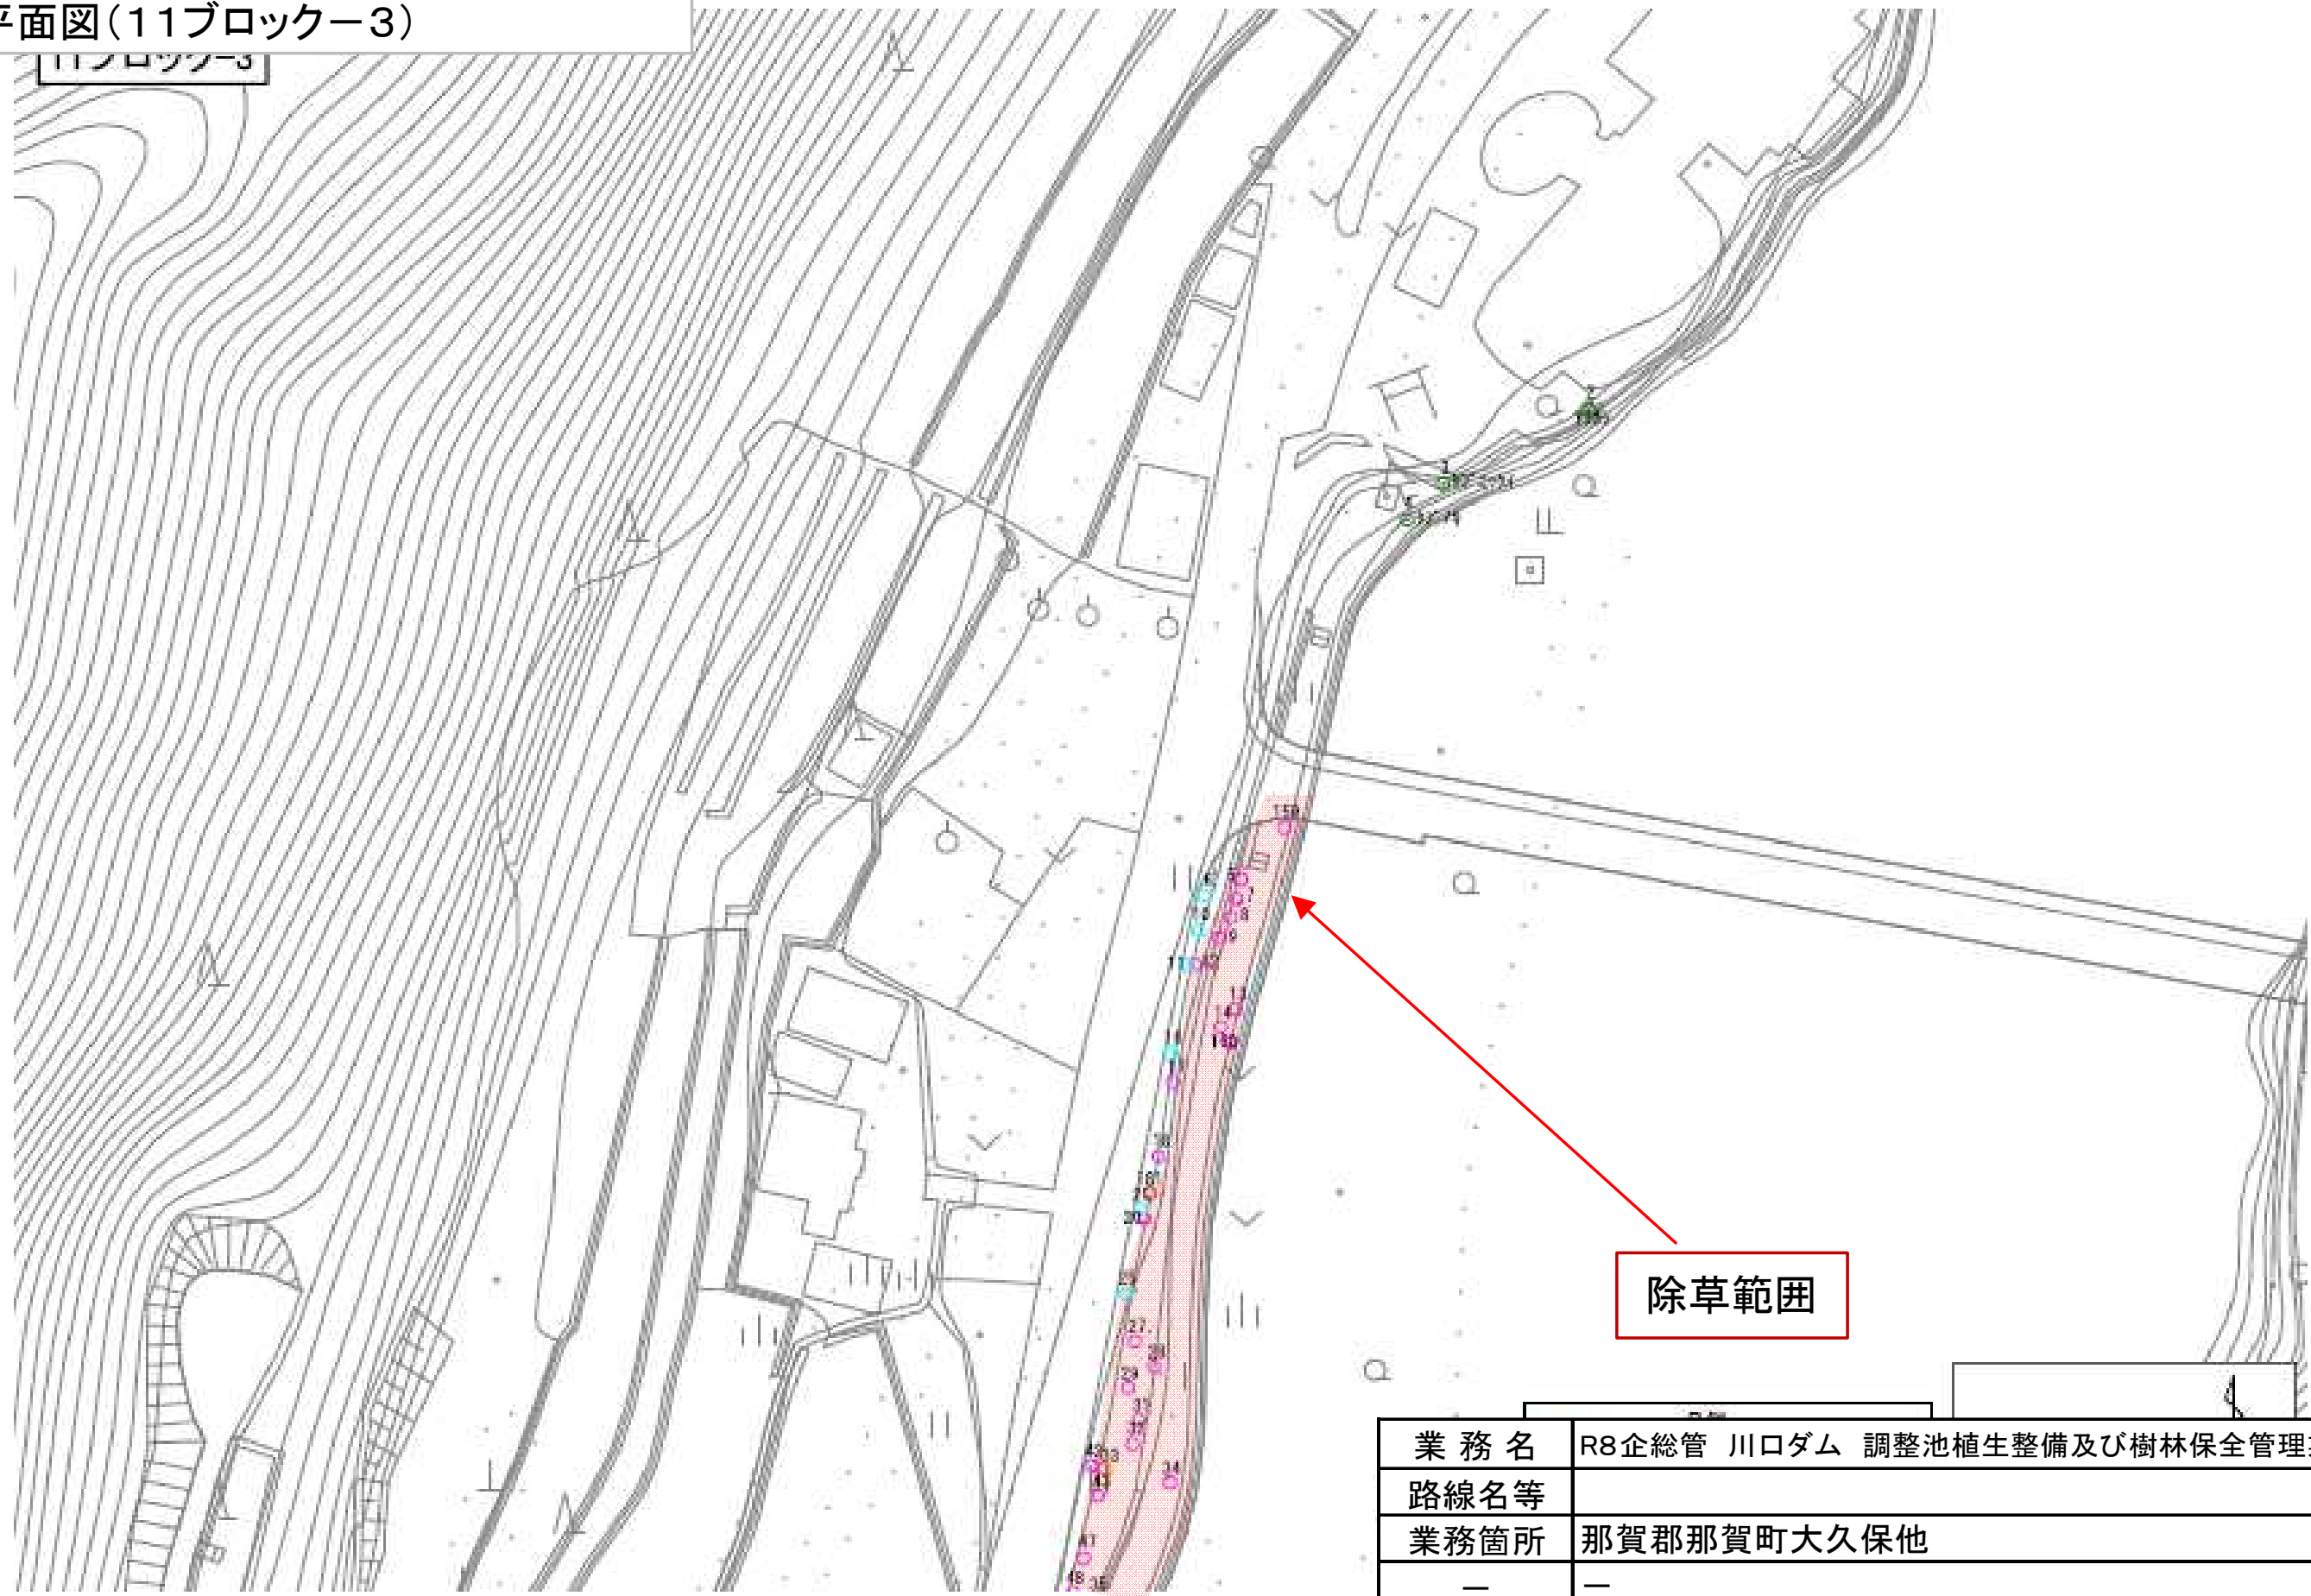

業務名	R8企総管 川口ダム 調整池植生整備及び樹林保全管理業務		
路線名等			
業務箇所	那賀郡那賀町大久保他		
—	—		
縮尺	—	図面番号	5
事業者名	徳島県企業局		


平面図(12ブロック)

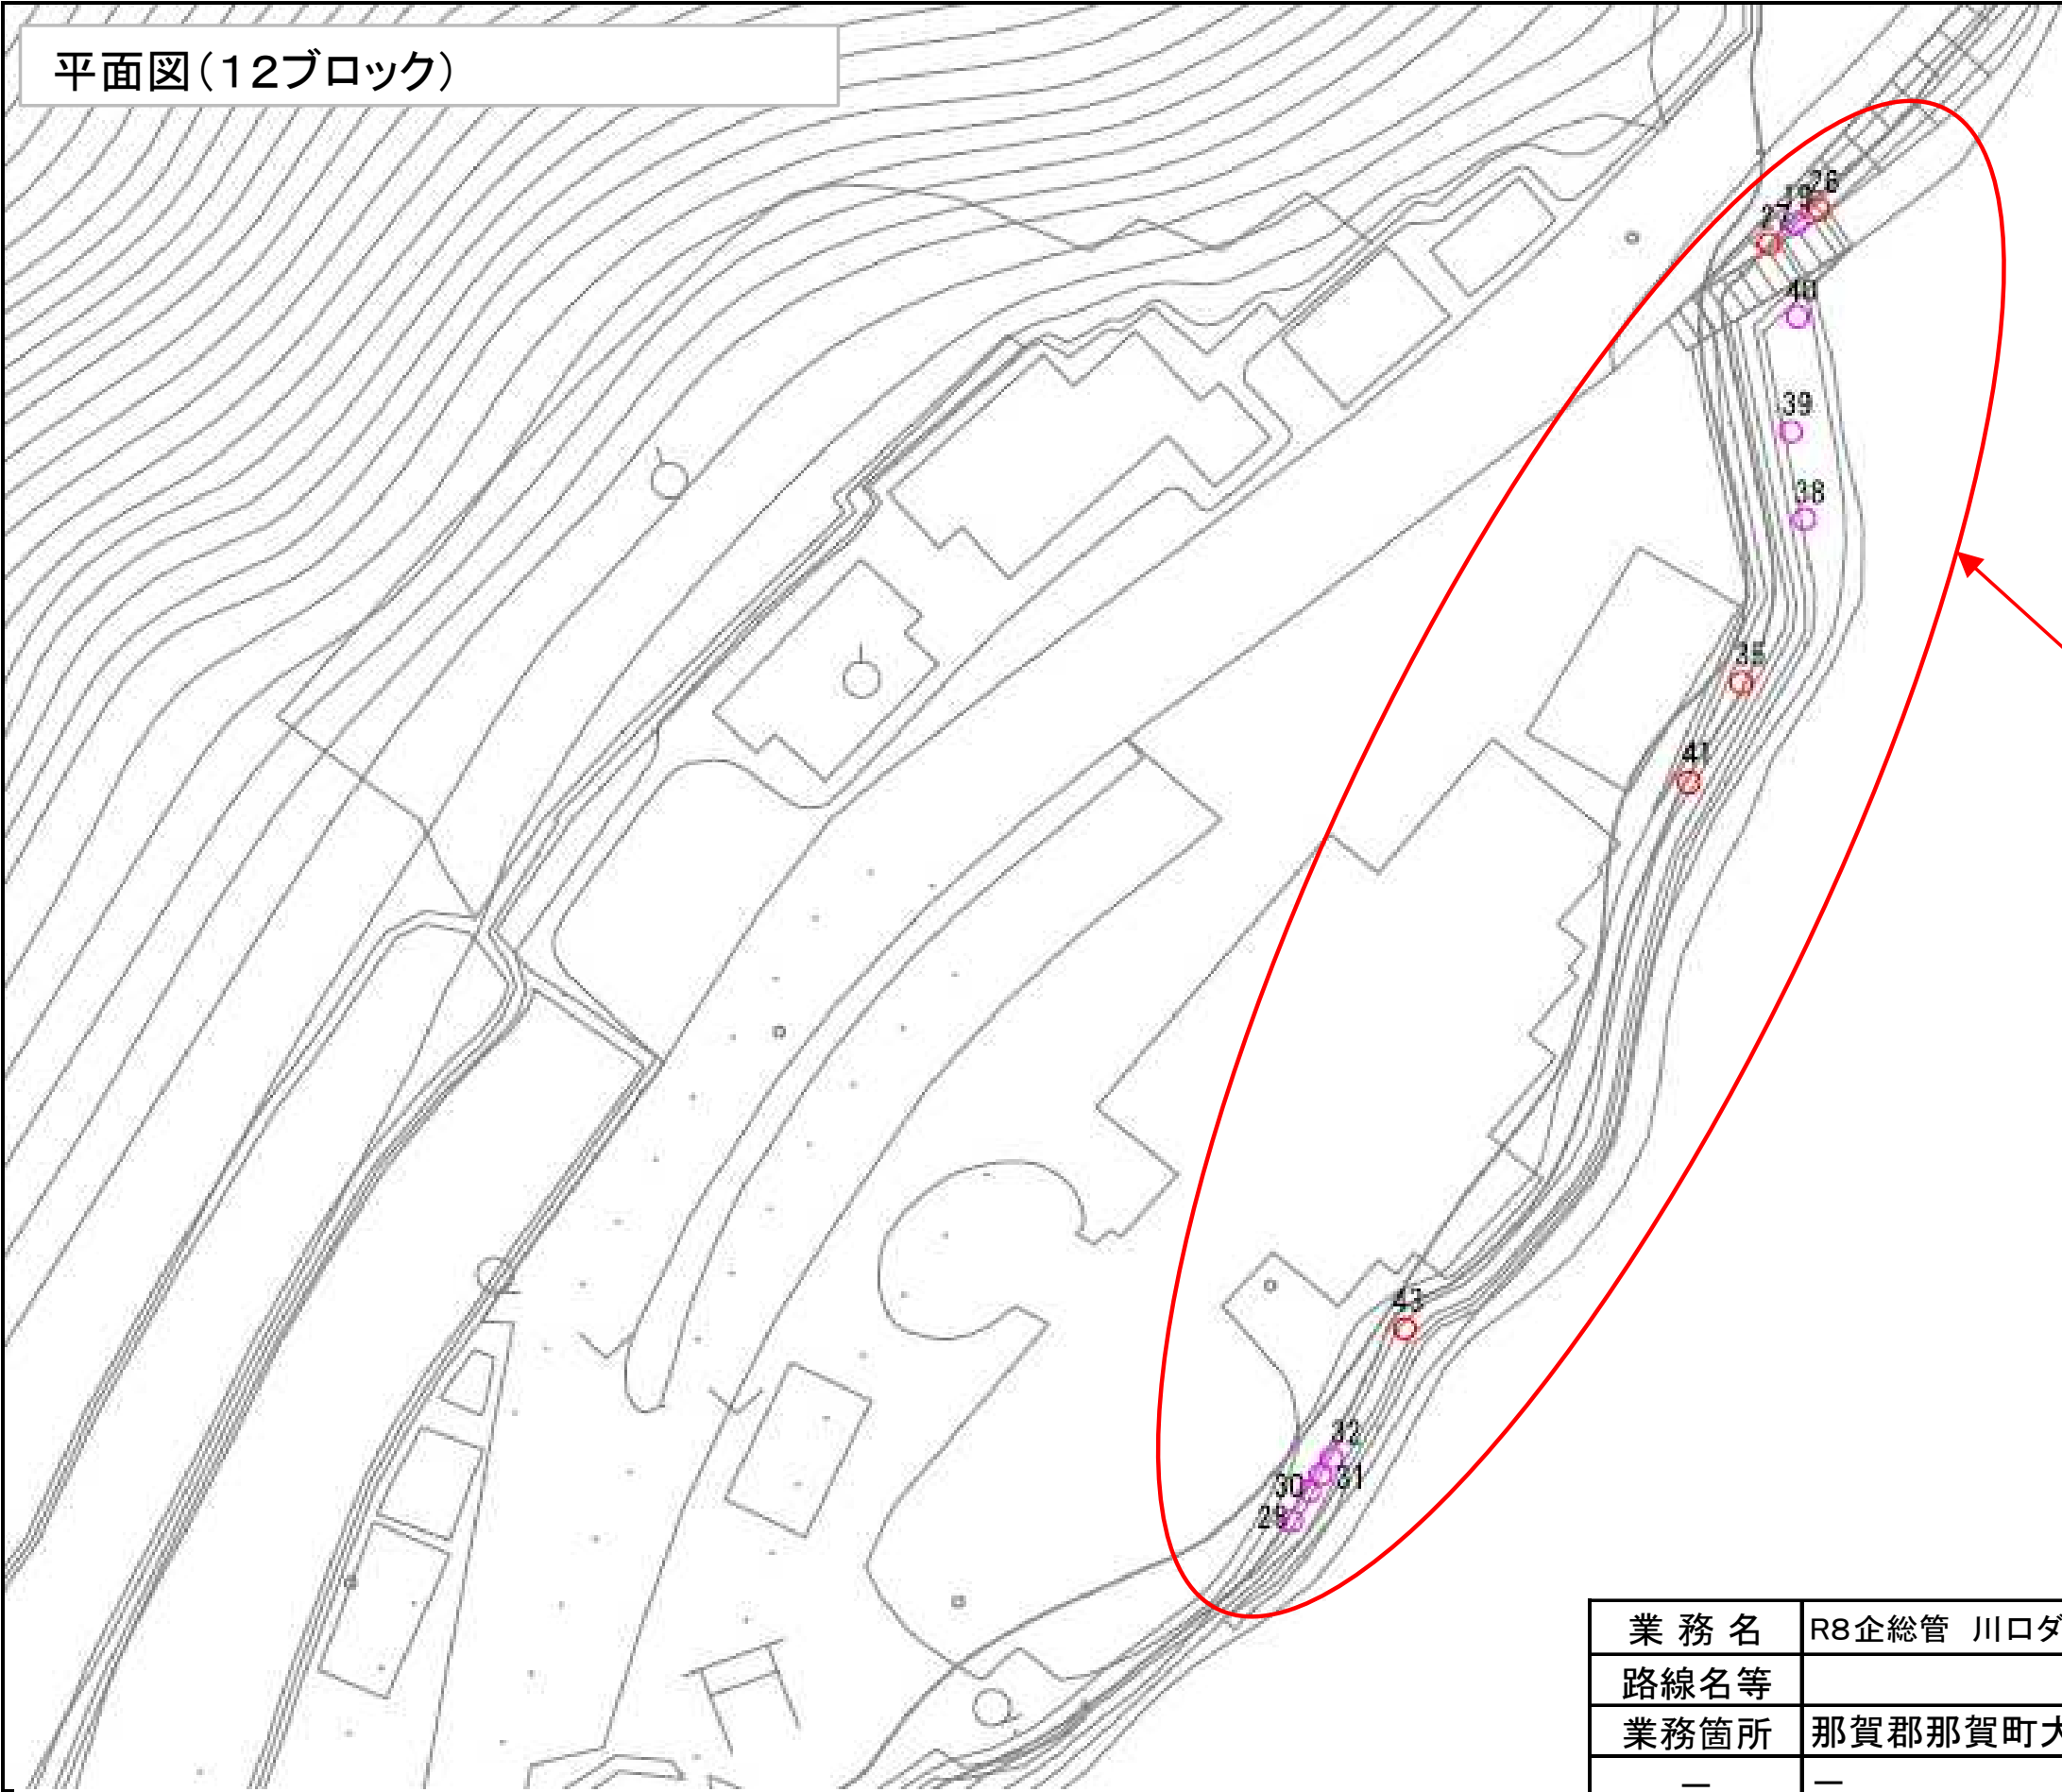

施行範囲(剪定)

業務名	R8企総管 川口ダム 調整池植生整備及び樹林保全管理業務		
路線名等			
業務箇所	那賀郡那賀町大久保他		
—	—		
縮尺	—	図面番号	6
事業者名	徳島県企業局		


平面図(15ブロック)

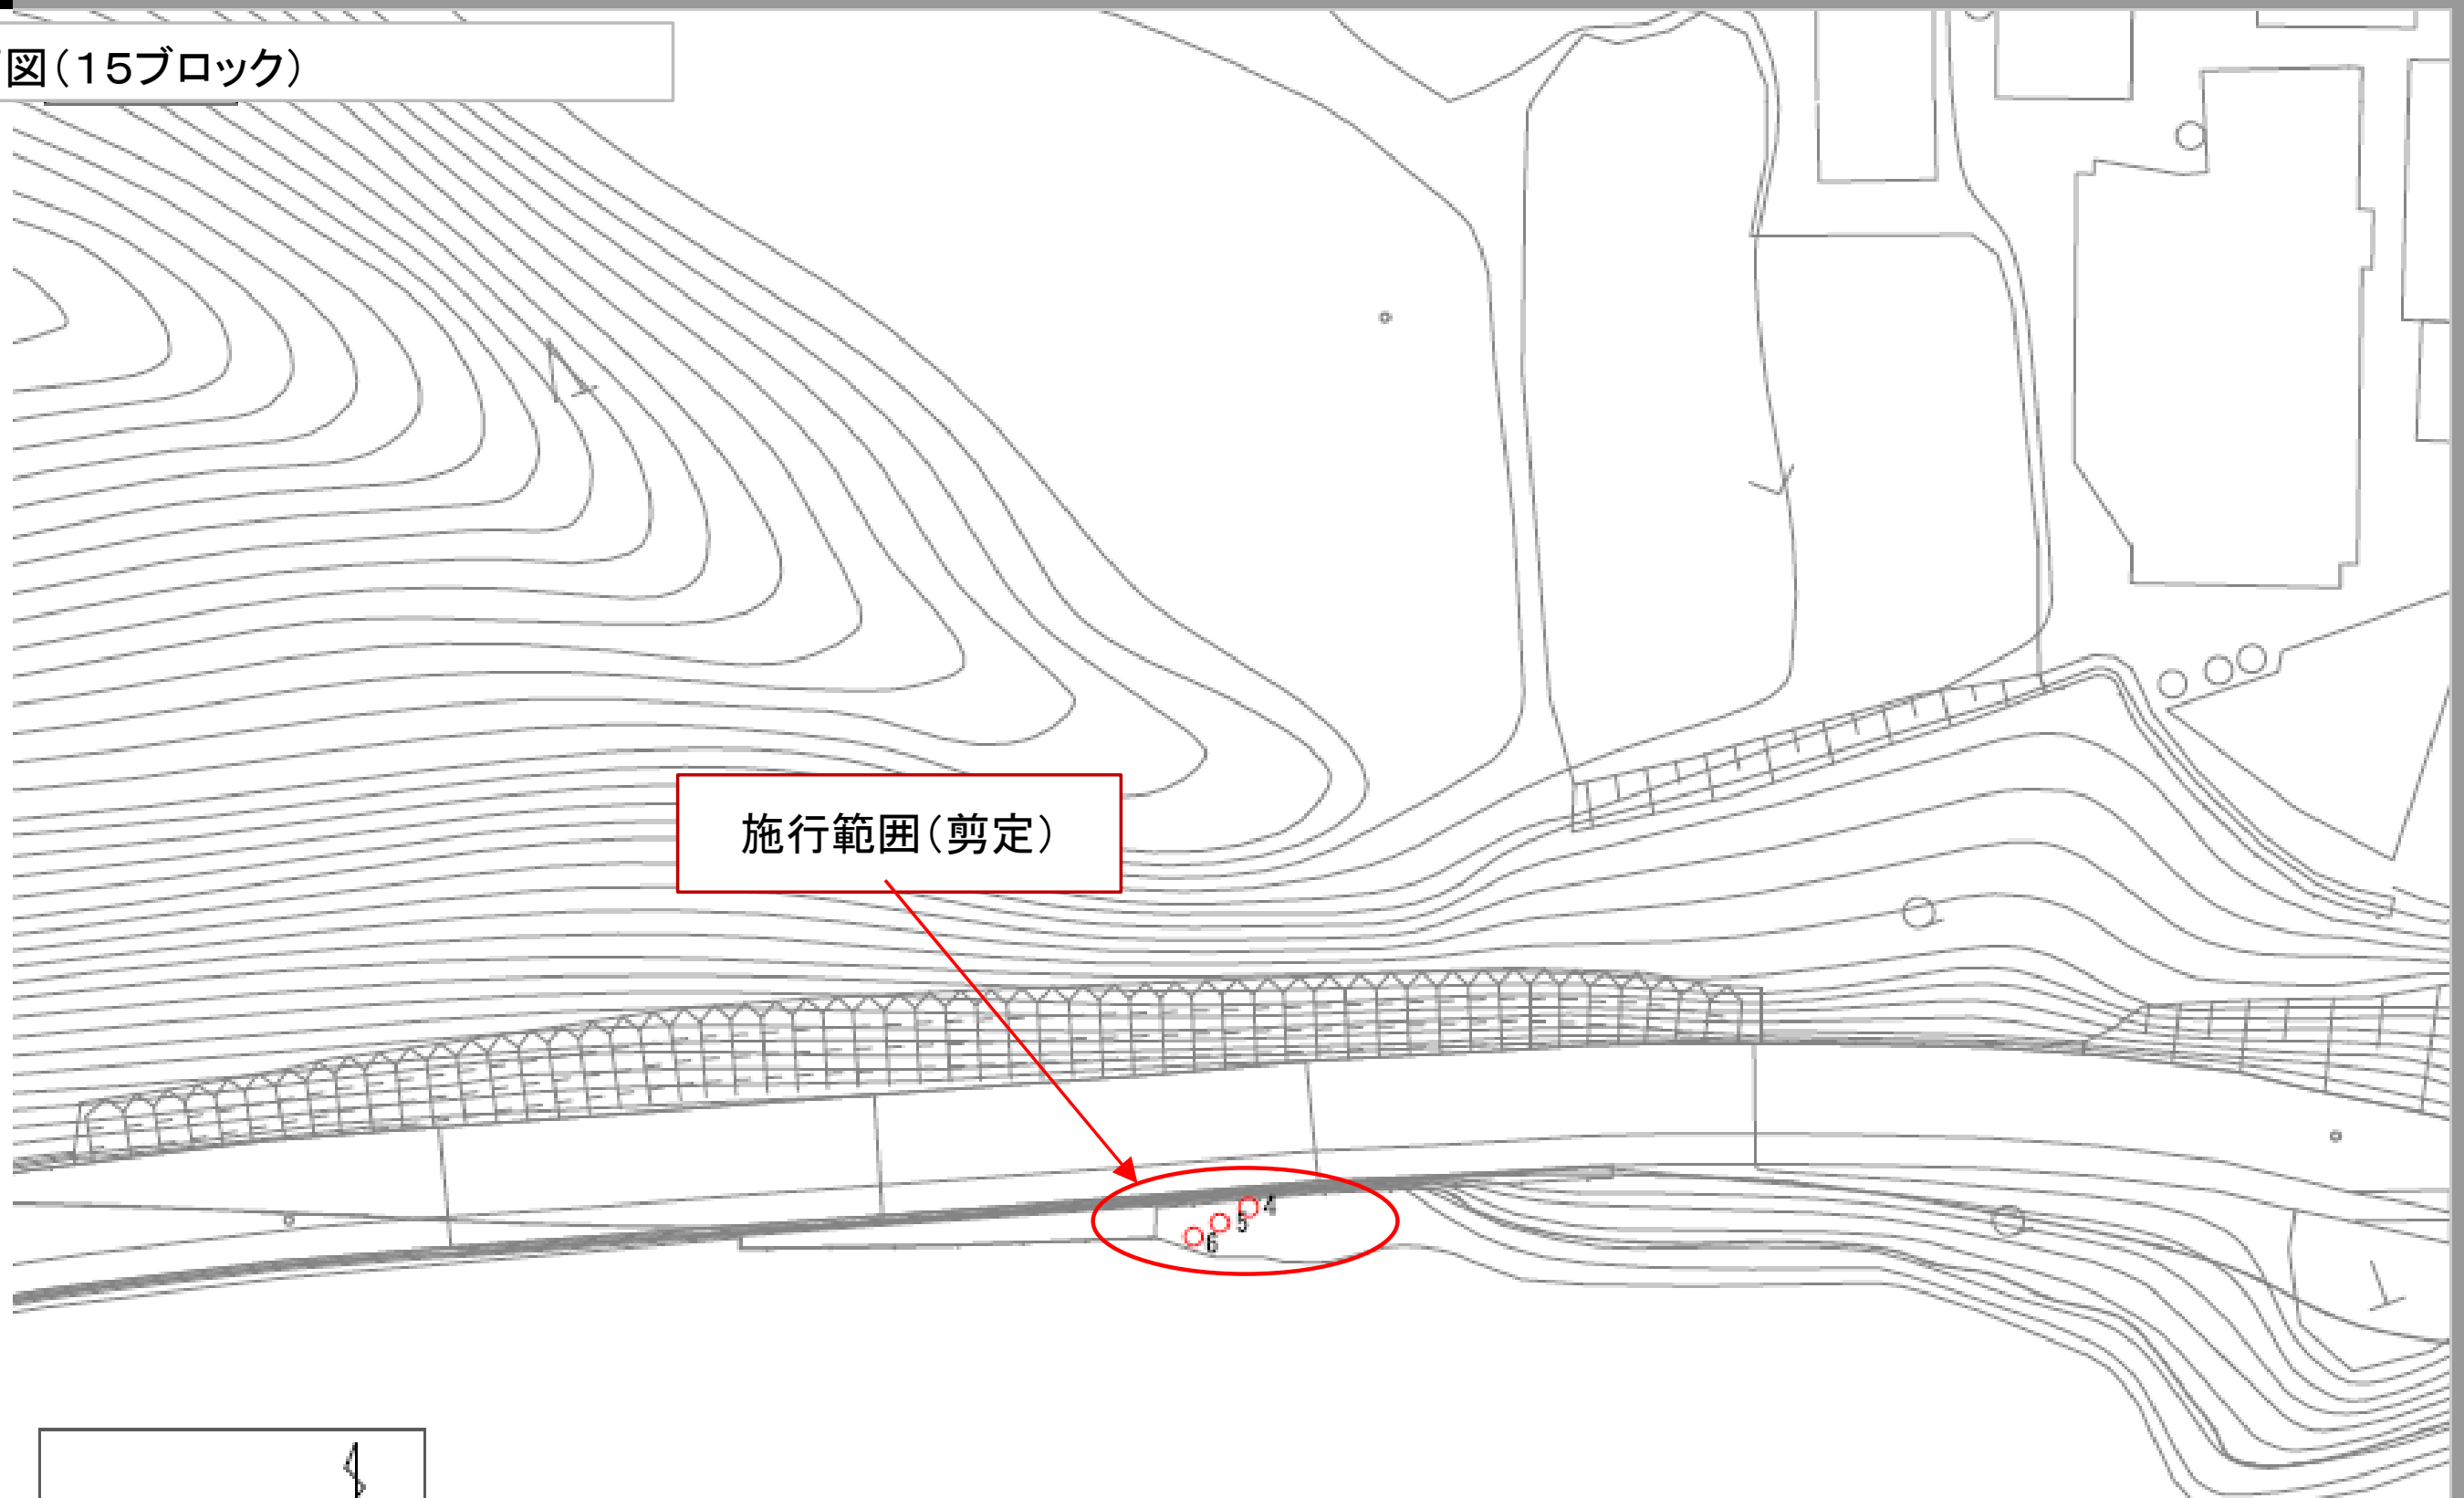

施行範囲(剪定)


業 務 名	R8企総管 川口ダム 調整池植生整備及び樹林保全管理業務		
路線名等			
業務箇所	那賀郡那賀町大久保他		
—	—		
縮 尺	—	図面番号	7
事業者名	徳 島 県 企 業 局		

平面図(16ブロック)

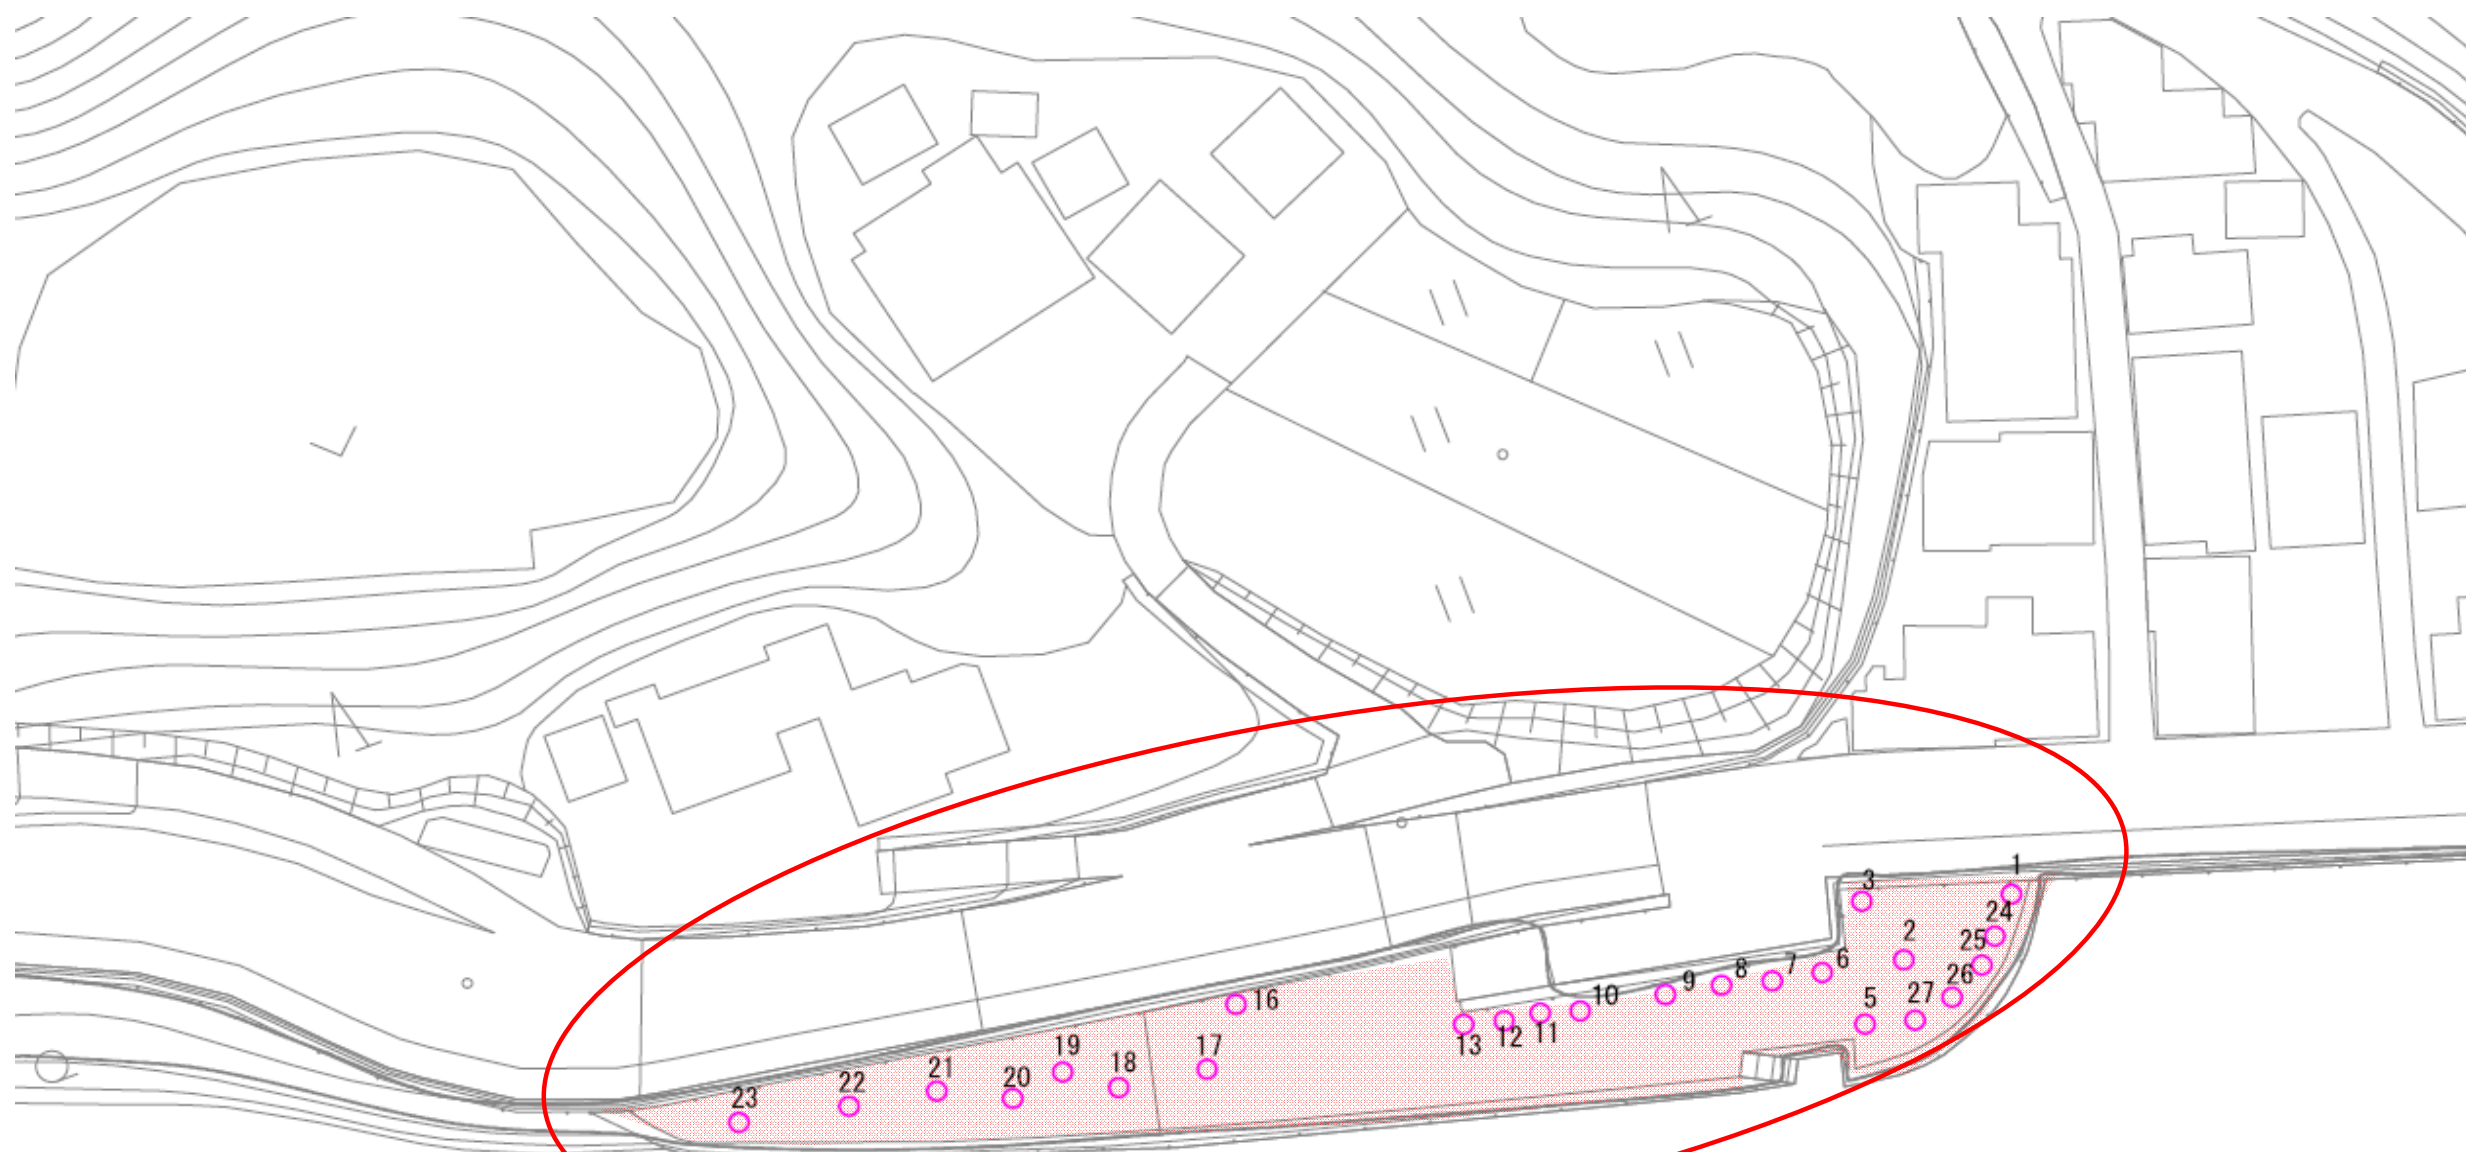


施行範囲(除草、剪定)

凡例
● 測量点

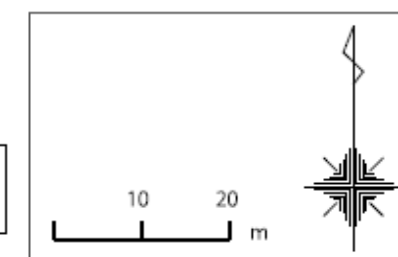

業務名	R8企総管 川口ダム 調整池植生整備及び樹林保全管理業務		
路線名等			
業務箇所	那賀郡那賀町大久保他		
—	—		
縮尺	—	図面番号	8
事業者名	徳島県企業局		

平面図(17ブロック-1)

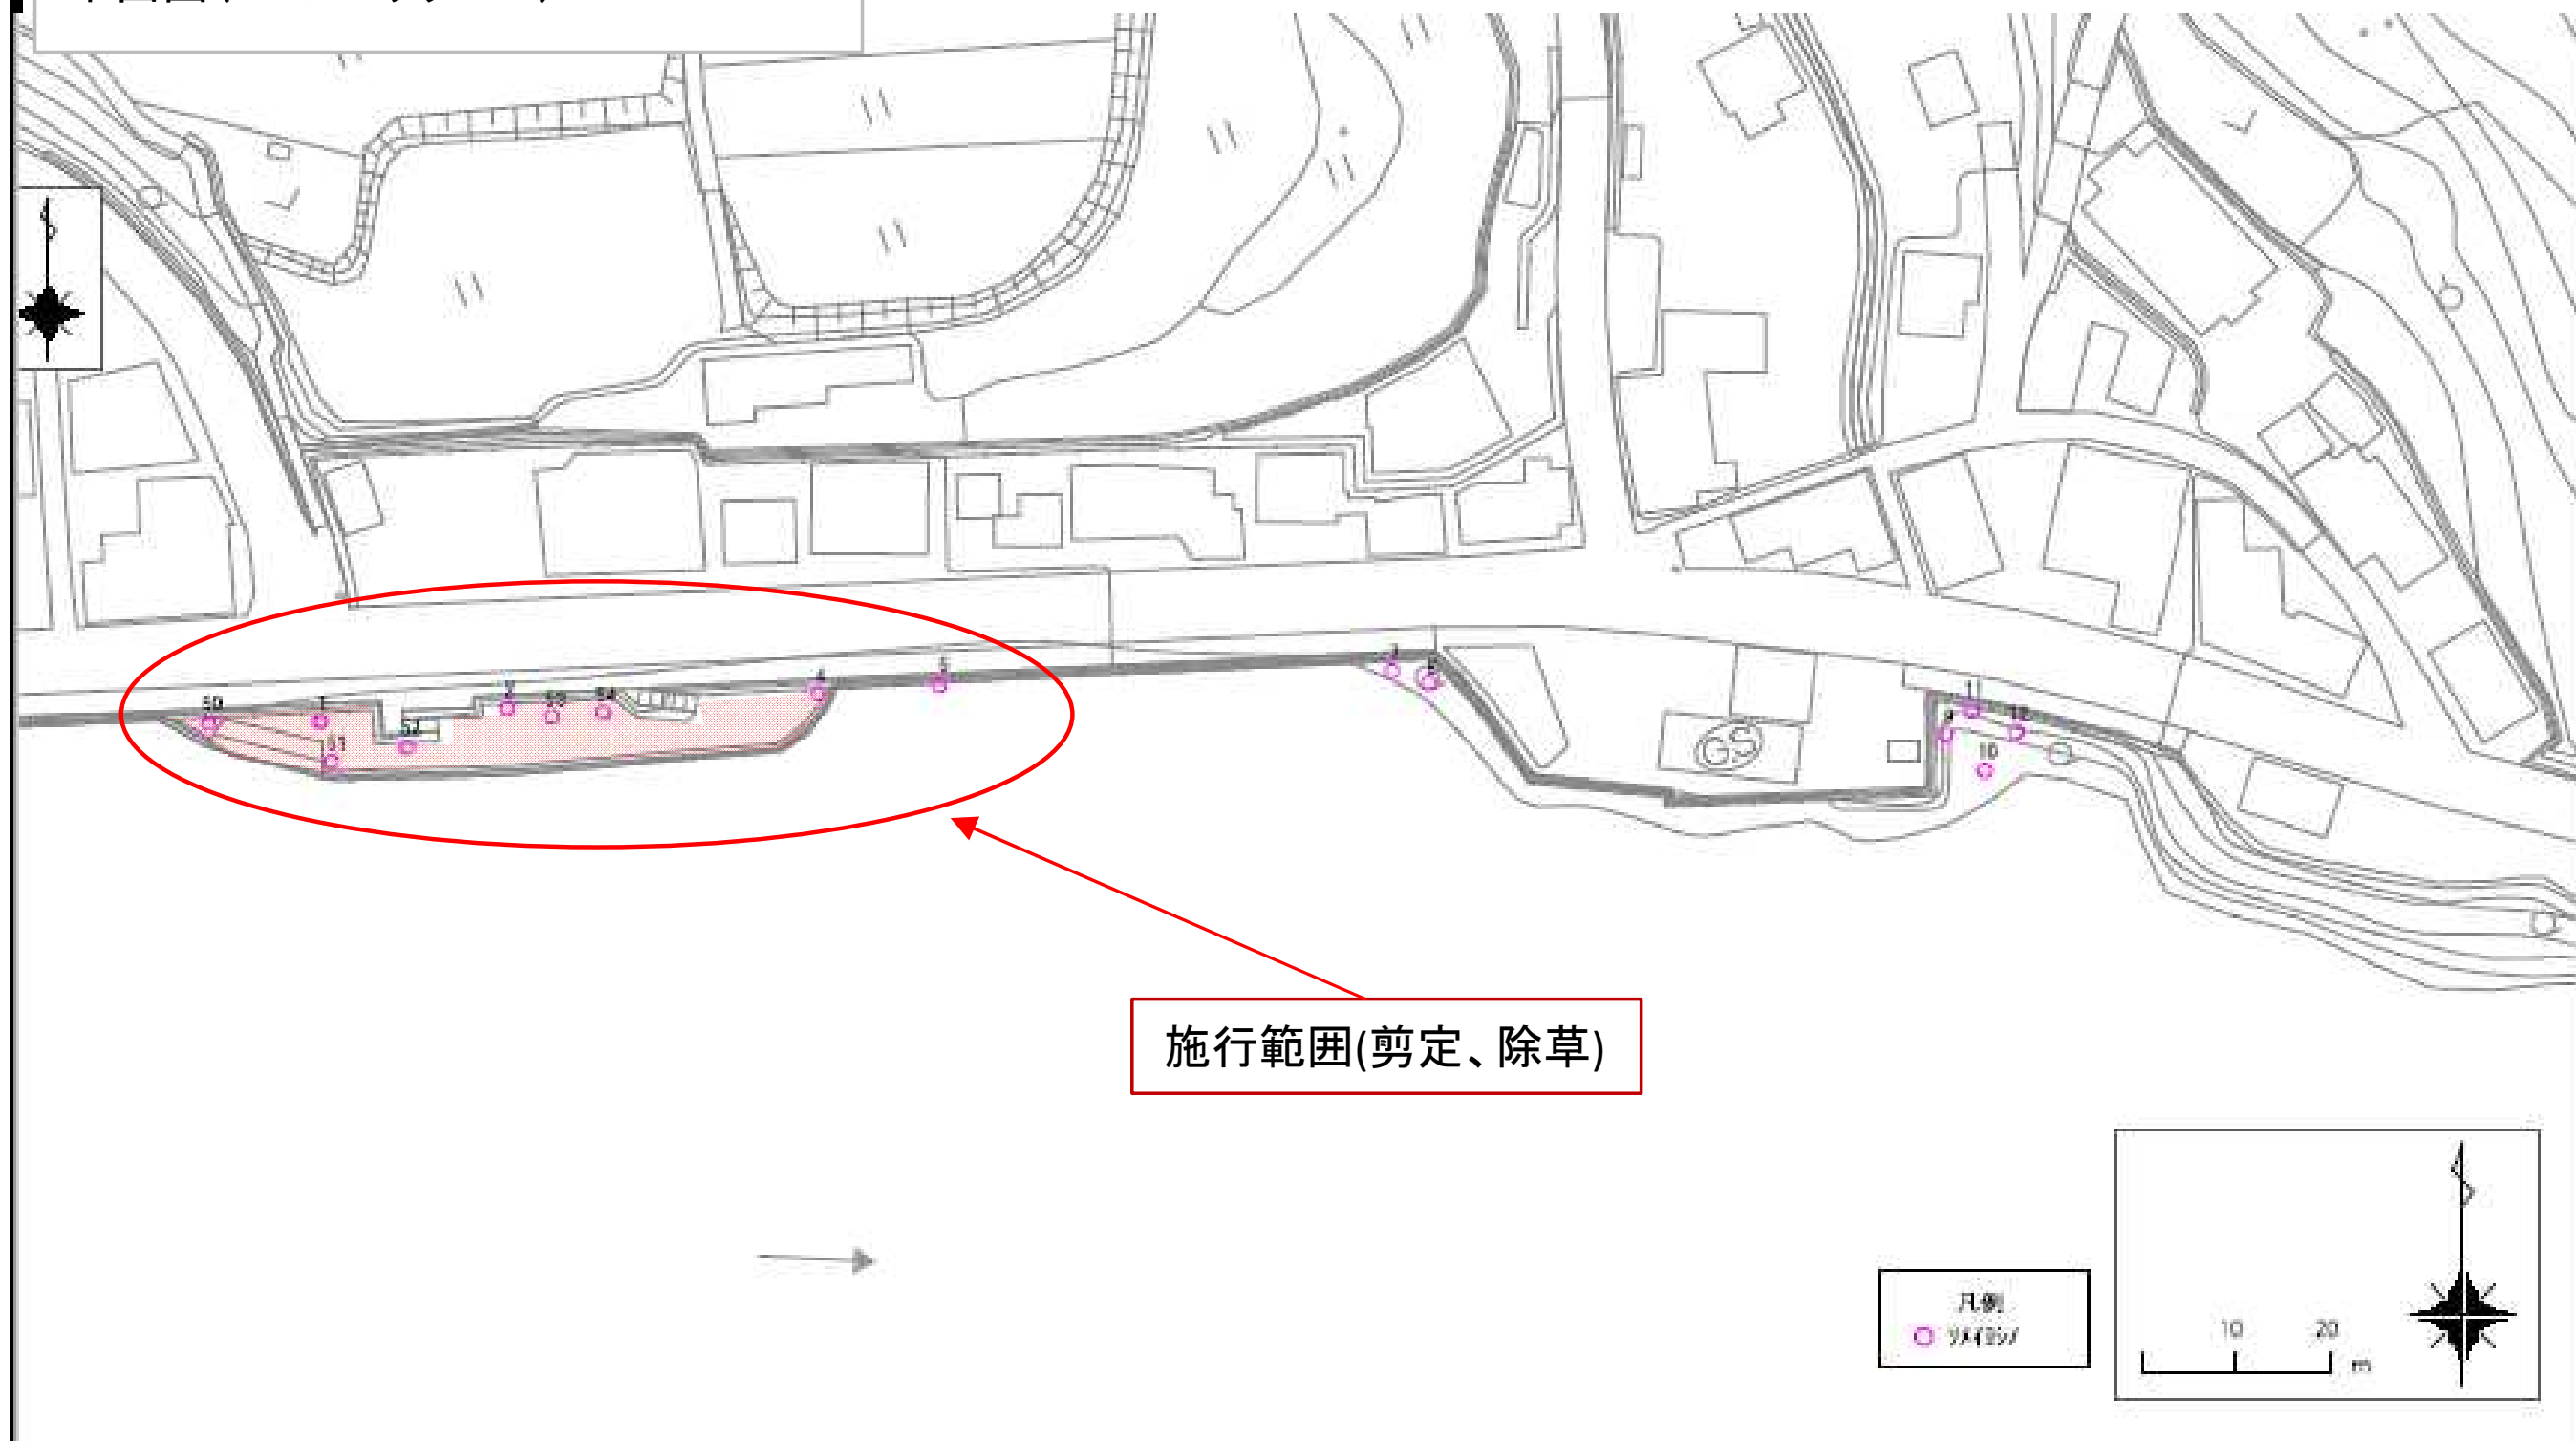


業 務 名	R8企総管 川口ダム 調整池植生整備及び樹林保全管理業務		
路線名等			
業務箇所	那賀郡那賀町大久保他		
—	—		
縮 尺	—	図面番号	9
事業者名	徳 島 県 企 業 局		

平面図(19ブロック)



平面図(一ブロック)

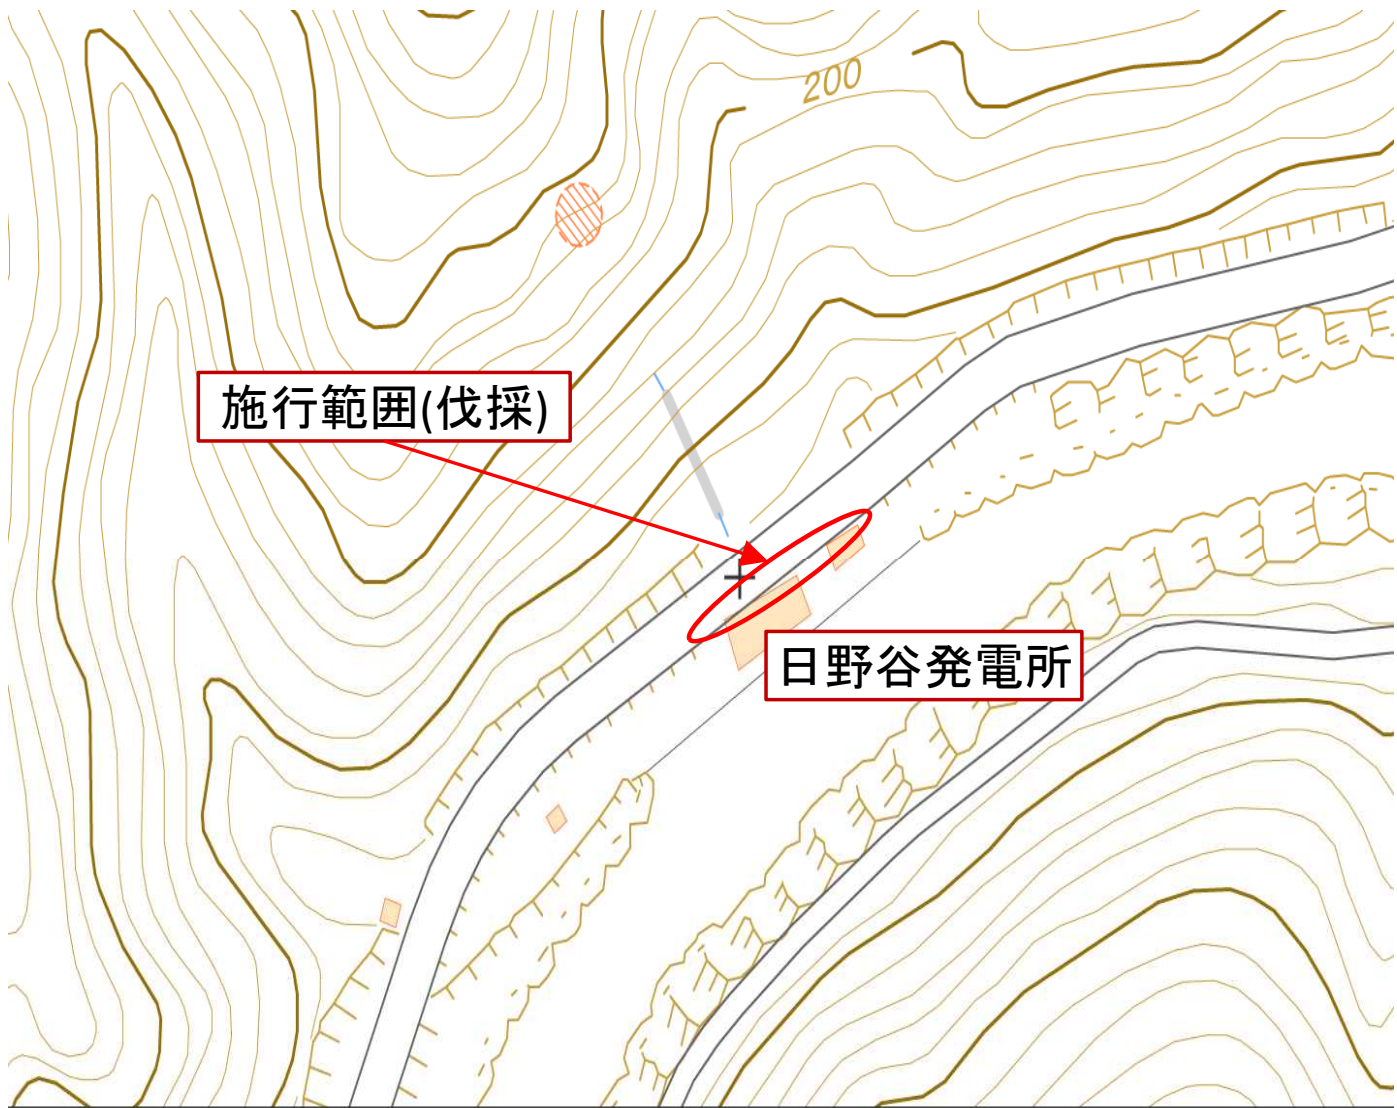

業 務 名	R8企総管 川口ダム 調整池植生整備及び樹林保全管理業務		
路線名等			
業務箇所	那賀郡那賀町大久保他		
—	—		
縮 尺	—	図面番号	10
事業者名	徳 島 県 企 業 局		