



平 面 $\times$ 图 S=1:250

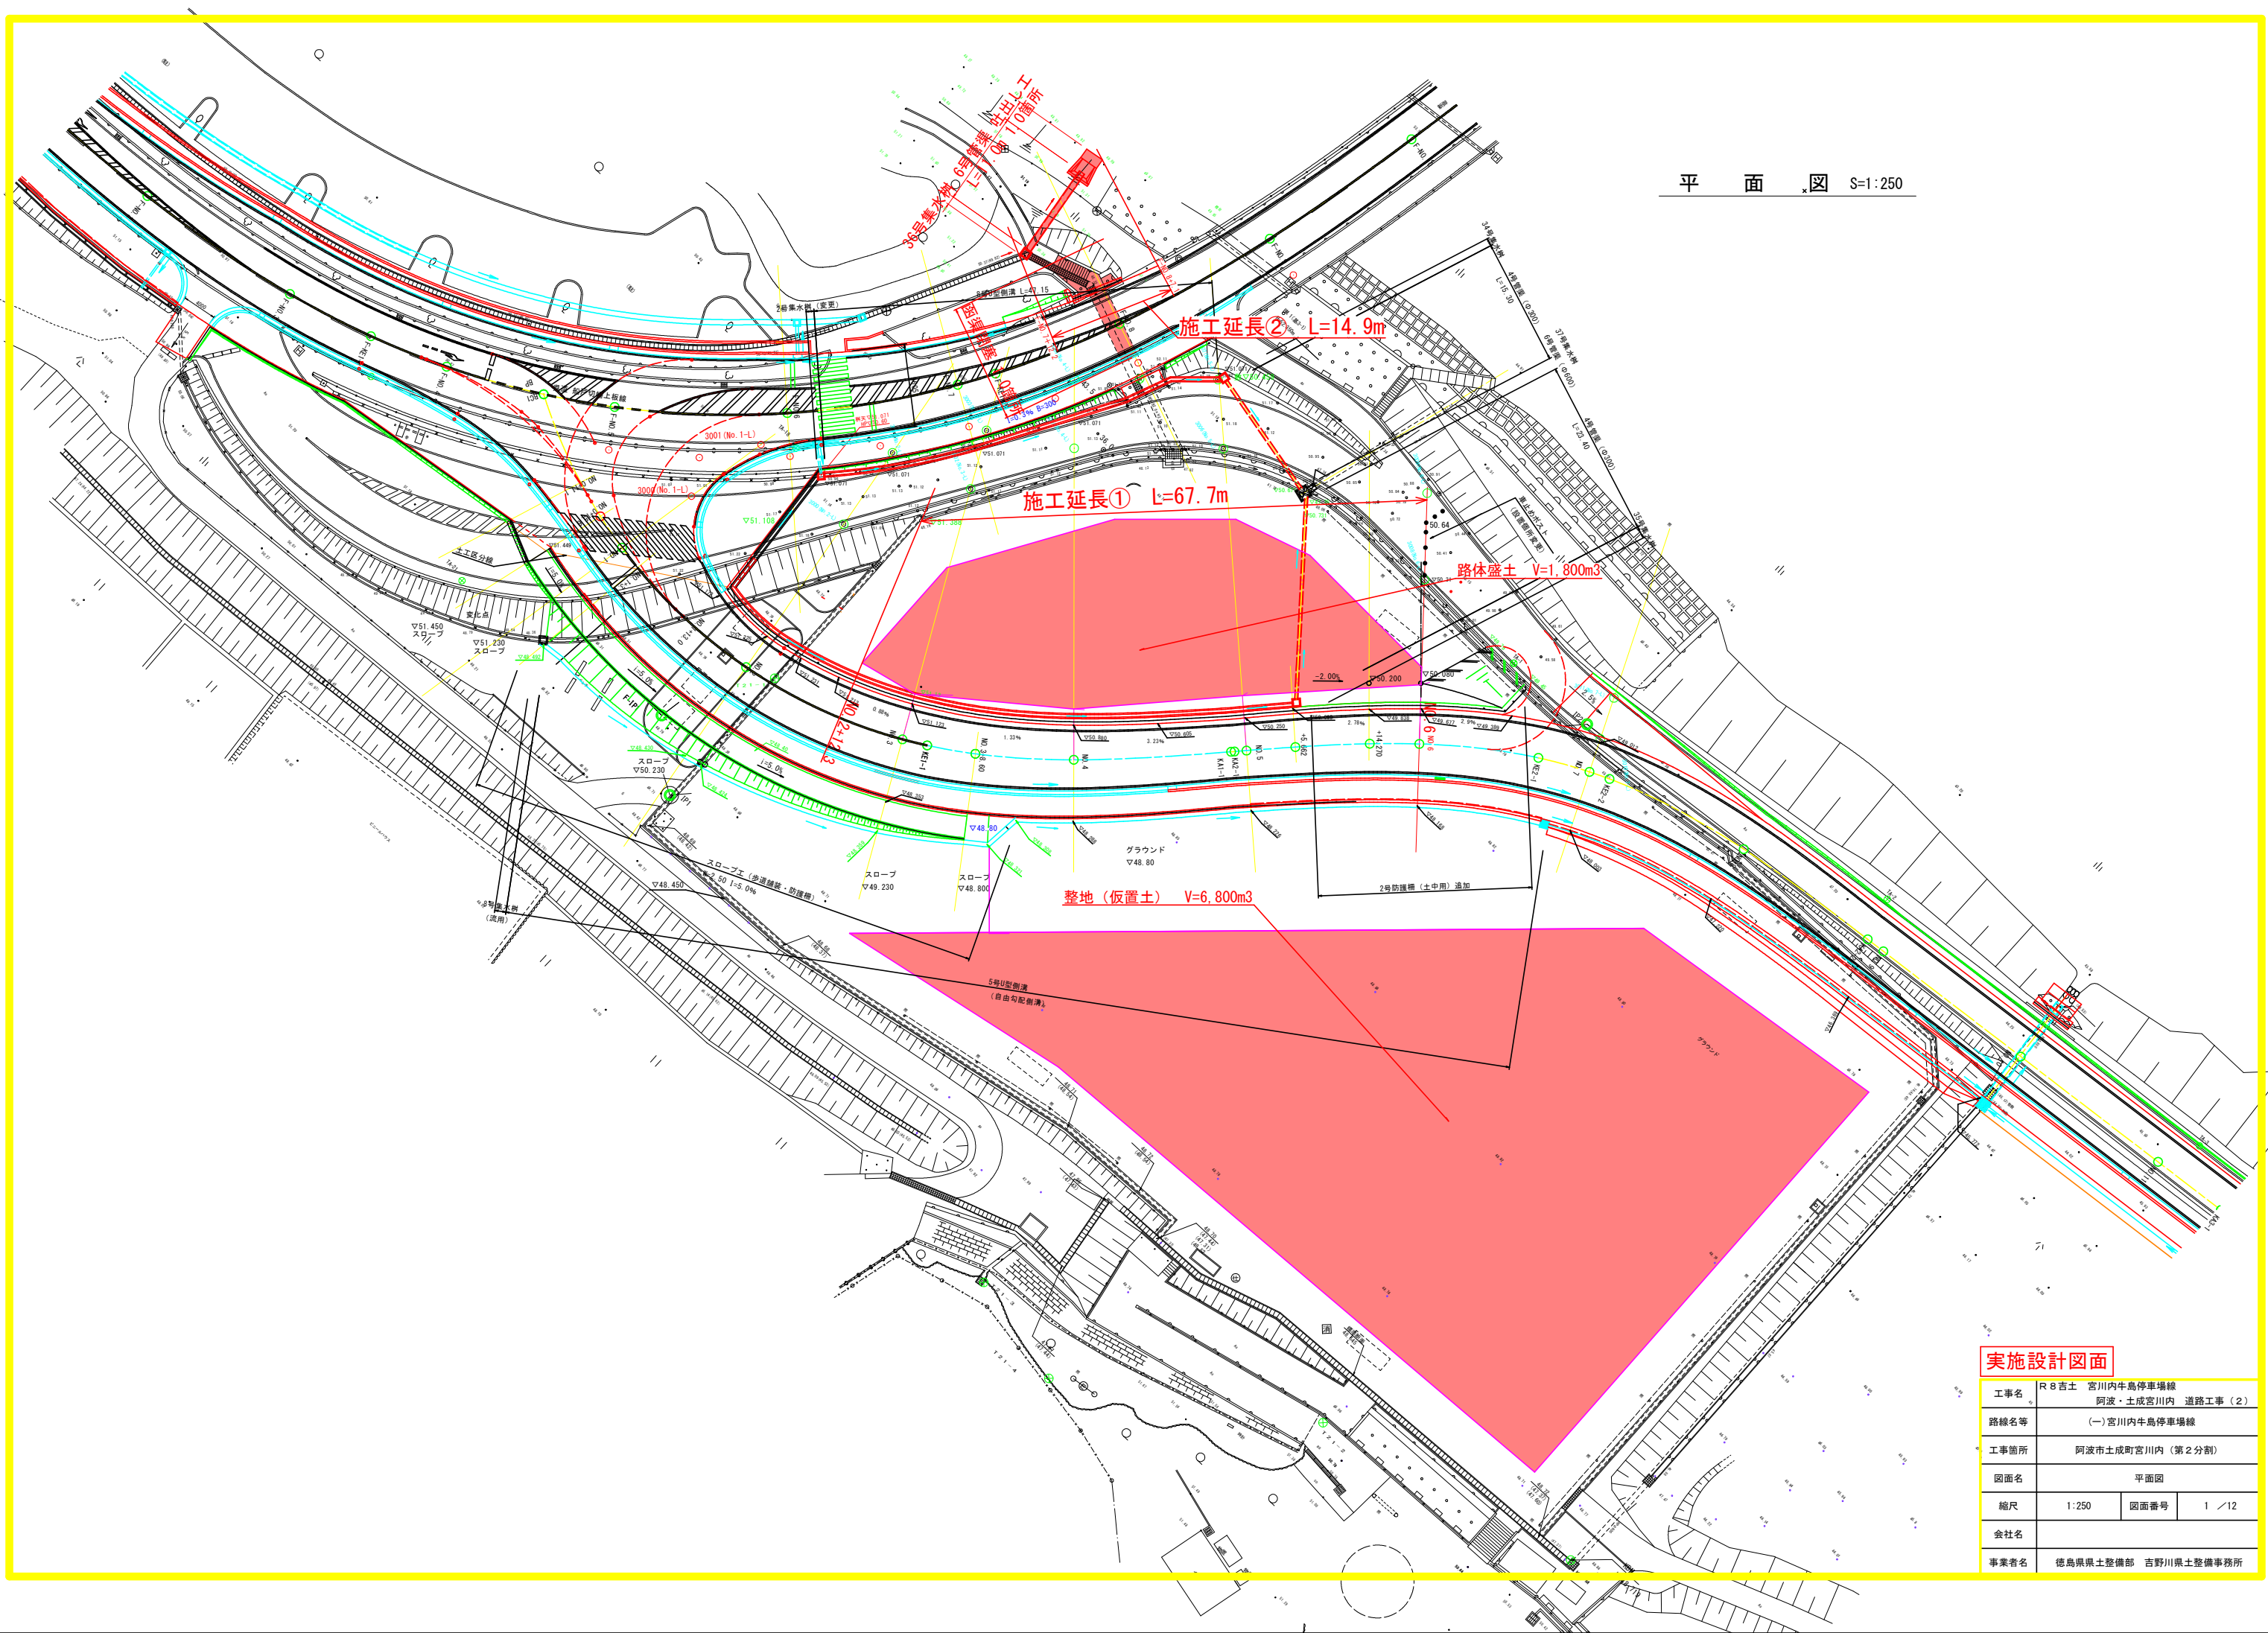


実施設計図面

工事名	R8百土 宮川内牛島停車場線 阿波・土成宮川内 道路工事 (2)		
路線名等	(一)宮川内牛島停車場線		
工事箇所	阿波市土成町宮川内 (第2分割)		
図面名	平面図		
縮尺	1:250	図面番号	1 / 12
会社名			
事業者名	徳島県土木整備部 吉野川県土木整備事務所		

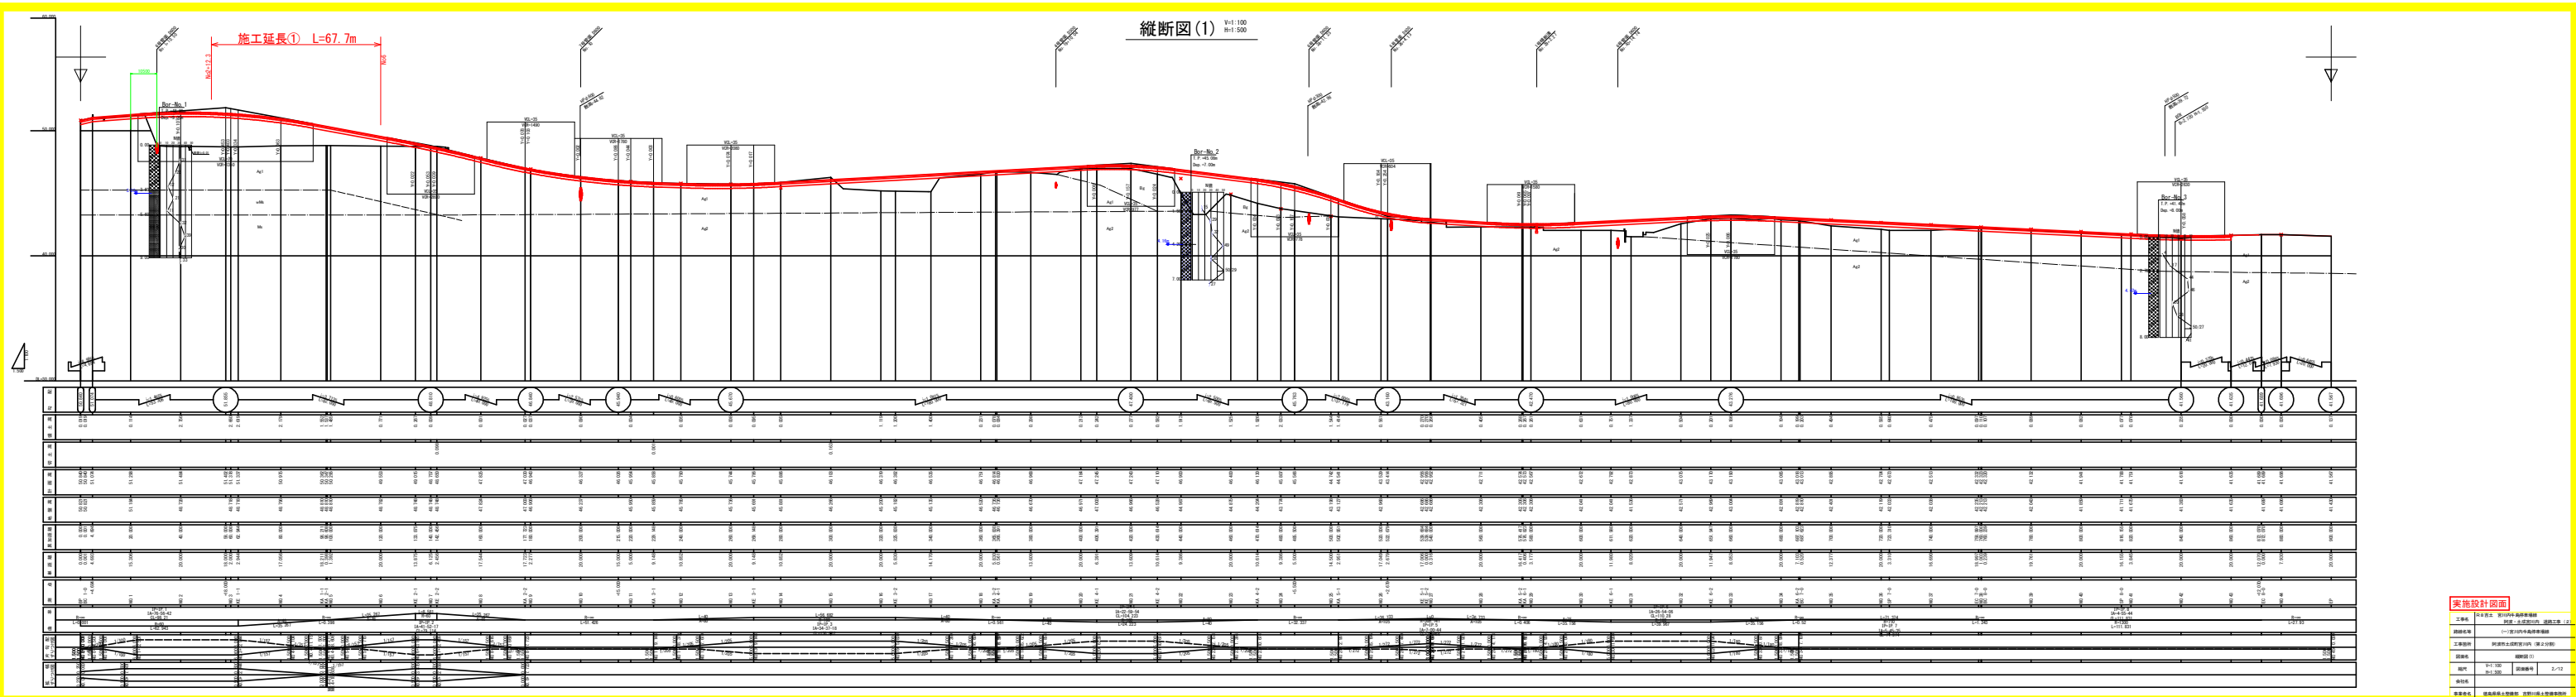

縦断図(2) V=1:100
H=1:500

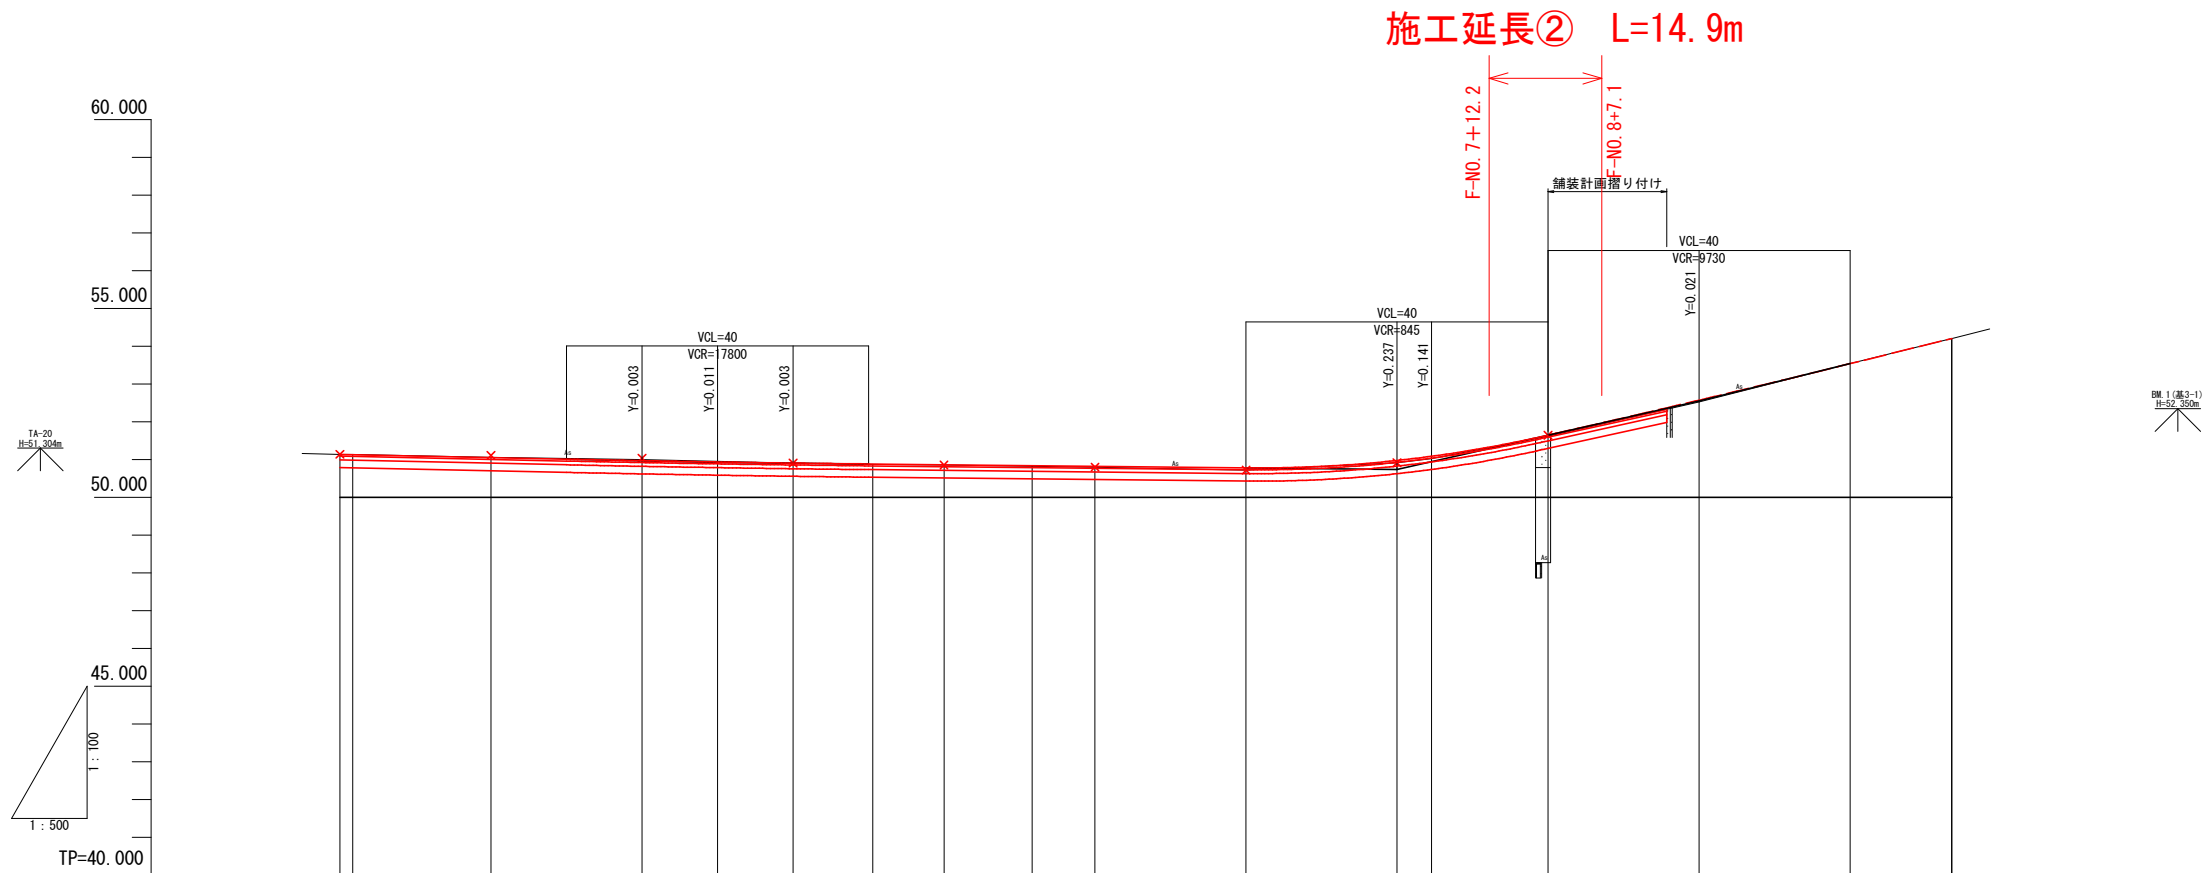


延長及び勾配															
盛 土 高	0.008, 0.008, 0.021, 0.060, 0.060, 0.062, 0.028, 0.043, 0.002, 0.246														
切 土 高	0.022, 0.008, 0.031, 0.019, 0.001, 0.000, 0.000, 0.000, 0.000, 0.000, 0.000, 0.000, 0.000, 0.000, 0.000														
計 画 高	51.140, 51.140, 51.133, 51.054, 50.971, 50.936, 50.907, 50.883, 50.863, 50.822, 50.781, 50.977, 51.088, 51.646, 52.572, 53.540, 54.205, 54.207														
地 盤 高	51.140, 51.133, 51.062, 51.002, 50.955, 50.908, 50.875, 50.855, 50.801, 50.721, 50.917, 51.026, 51.618, 52.529, 53.540, 54.205, 54.207														
追 加 距 離	0.000, 1.669, 20.000, 40.000, 50.000, 60.000, 70.559, 80.000, 100.000, 120.000, 140.000, 144.559, 160.000, 180.000, 200.000, 213.449, 213.498														
点 間 距 離	0.000, 1.669, 18.331, 20.000, 10.000, 10.000, 10.559, 9.441, 20.000, 20.000, 20.000, 15.441, 20.000, 20.000, 13.449, 0.049														
測 点 名	F-8P, F-KA1-1, F-NO. 1, F-NO. 2, +10.000, F-NO. 3, F-KE1-1, F-NO. 4, F-NO. 5, F-NO. 6, F-NO. 7, F-KE1-2, F-NO. 8, F-NO. 9, F-NO. 10, F-KA1-2, F-EP														
曲 線															
片勾配擦付図															
拡 幅 擦 付 図															

実施設計図面

工事名	R 8 吉土 宮川内牛島停車場線		
路線名等	阿波・土成宮川内 道路工事 (2)		
工事箇所	(一) 宮川内牛島停車場線		
図面名	縦断図(2)		
縮尺	V=1:100 H=1:500	図面番号	3/12
会社名			
事業者名	徳島県県土整備部 吉野川県土整備事務所		

標準断面図


NO. 4付近

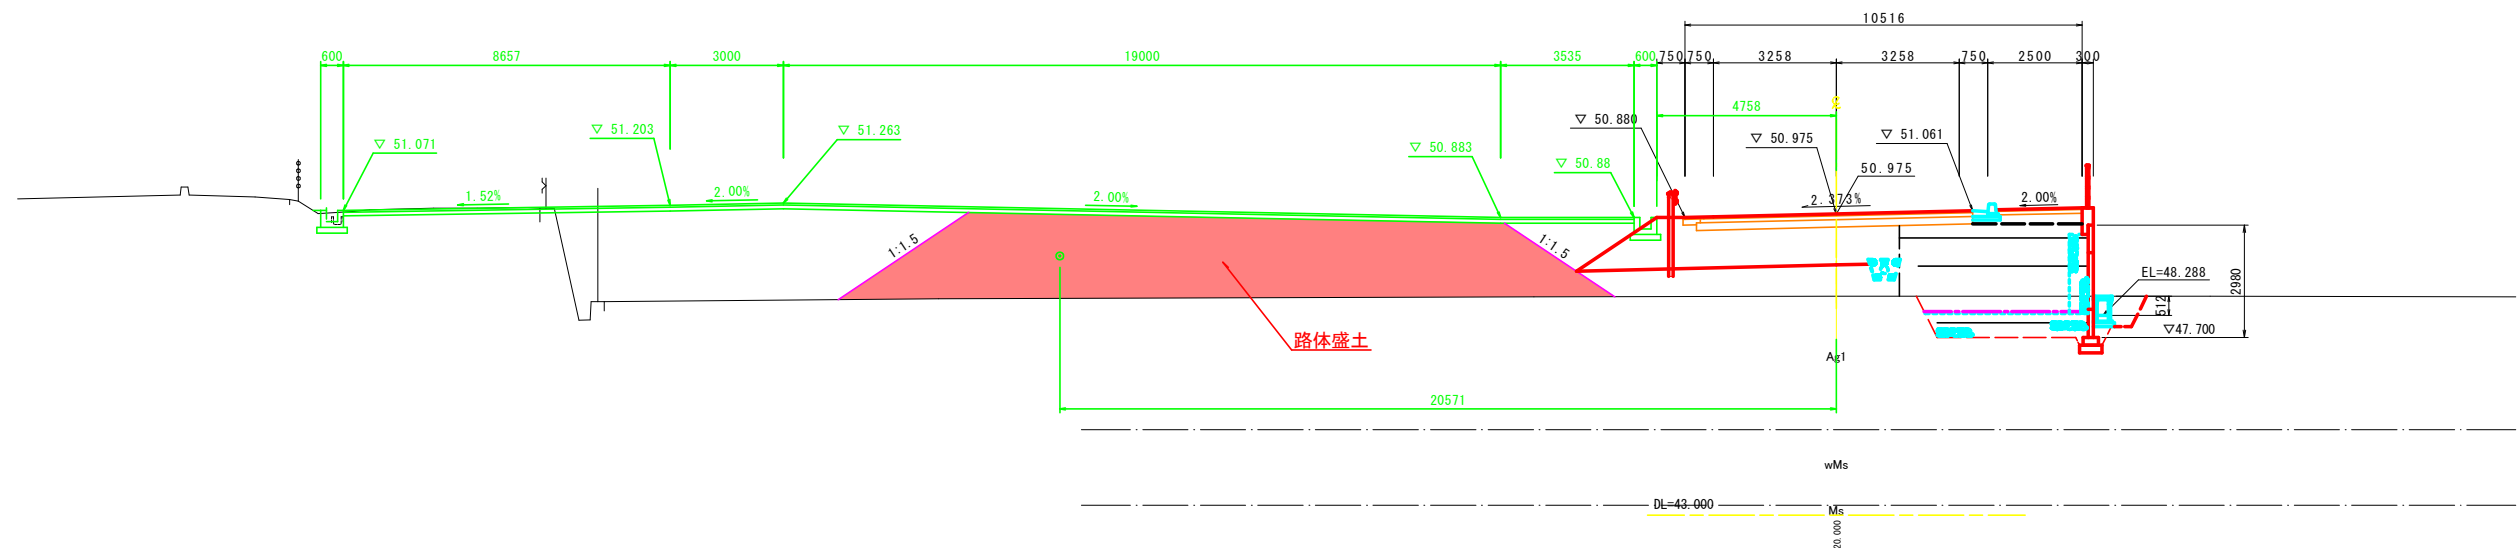

実施設計図面

工事名	R8吉土 宮川内牛島停車場線 阿波・土成宮川内 道路工事(2)		
路線名等	(一)宮川内牛島停車場線		
工事箇所	阿波市土成町宮川内(第2分割)		
図面名	標準断面図		
縮尺	1:100	図面番号	4/12
会社名			
事業者名	徳島県土木整備部 吉野川県土整備事務所		


横断図 (1/4)

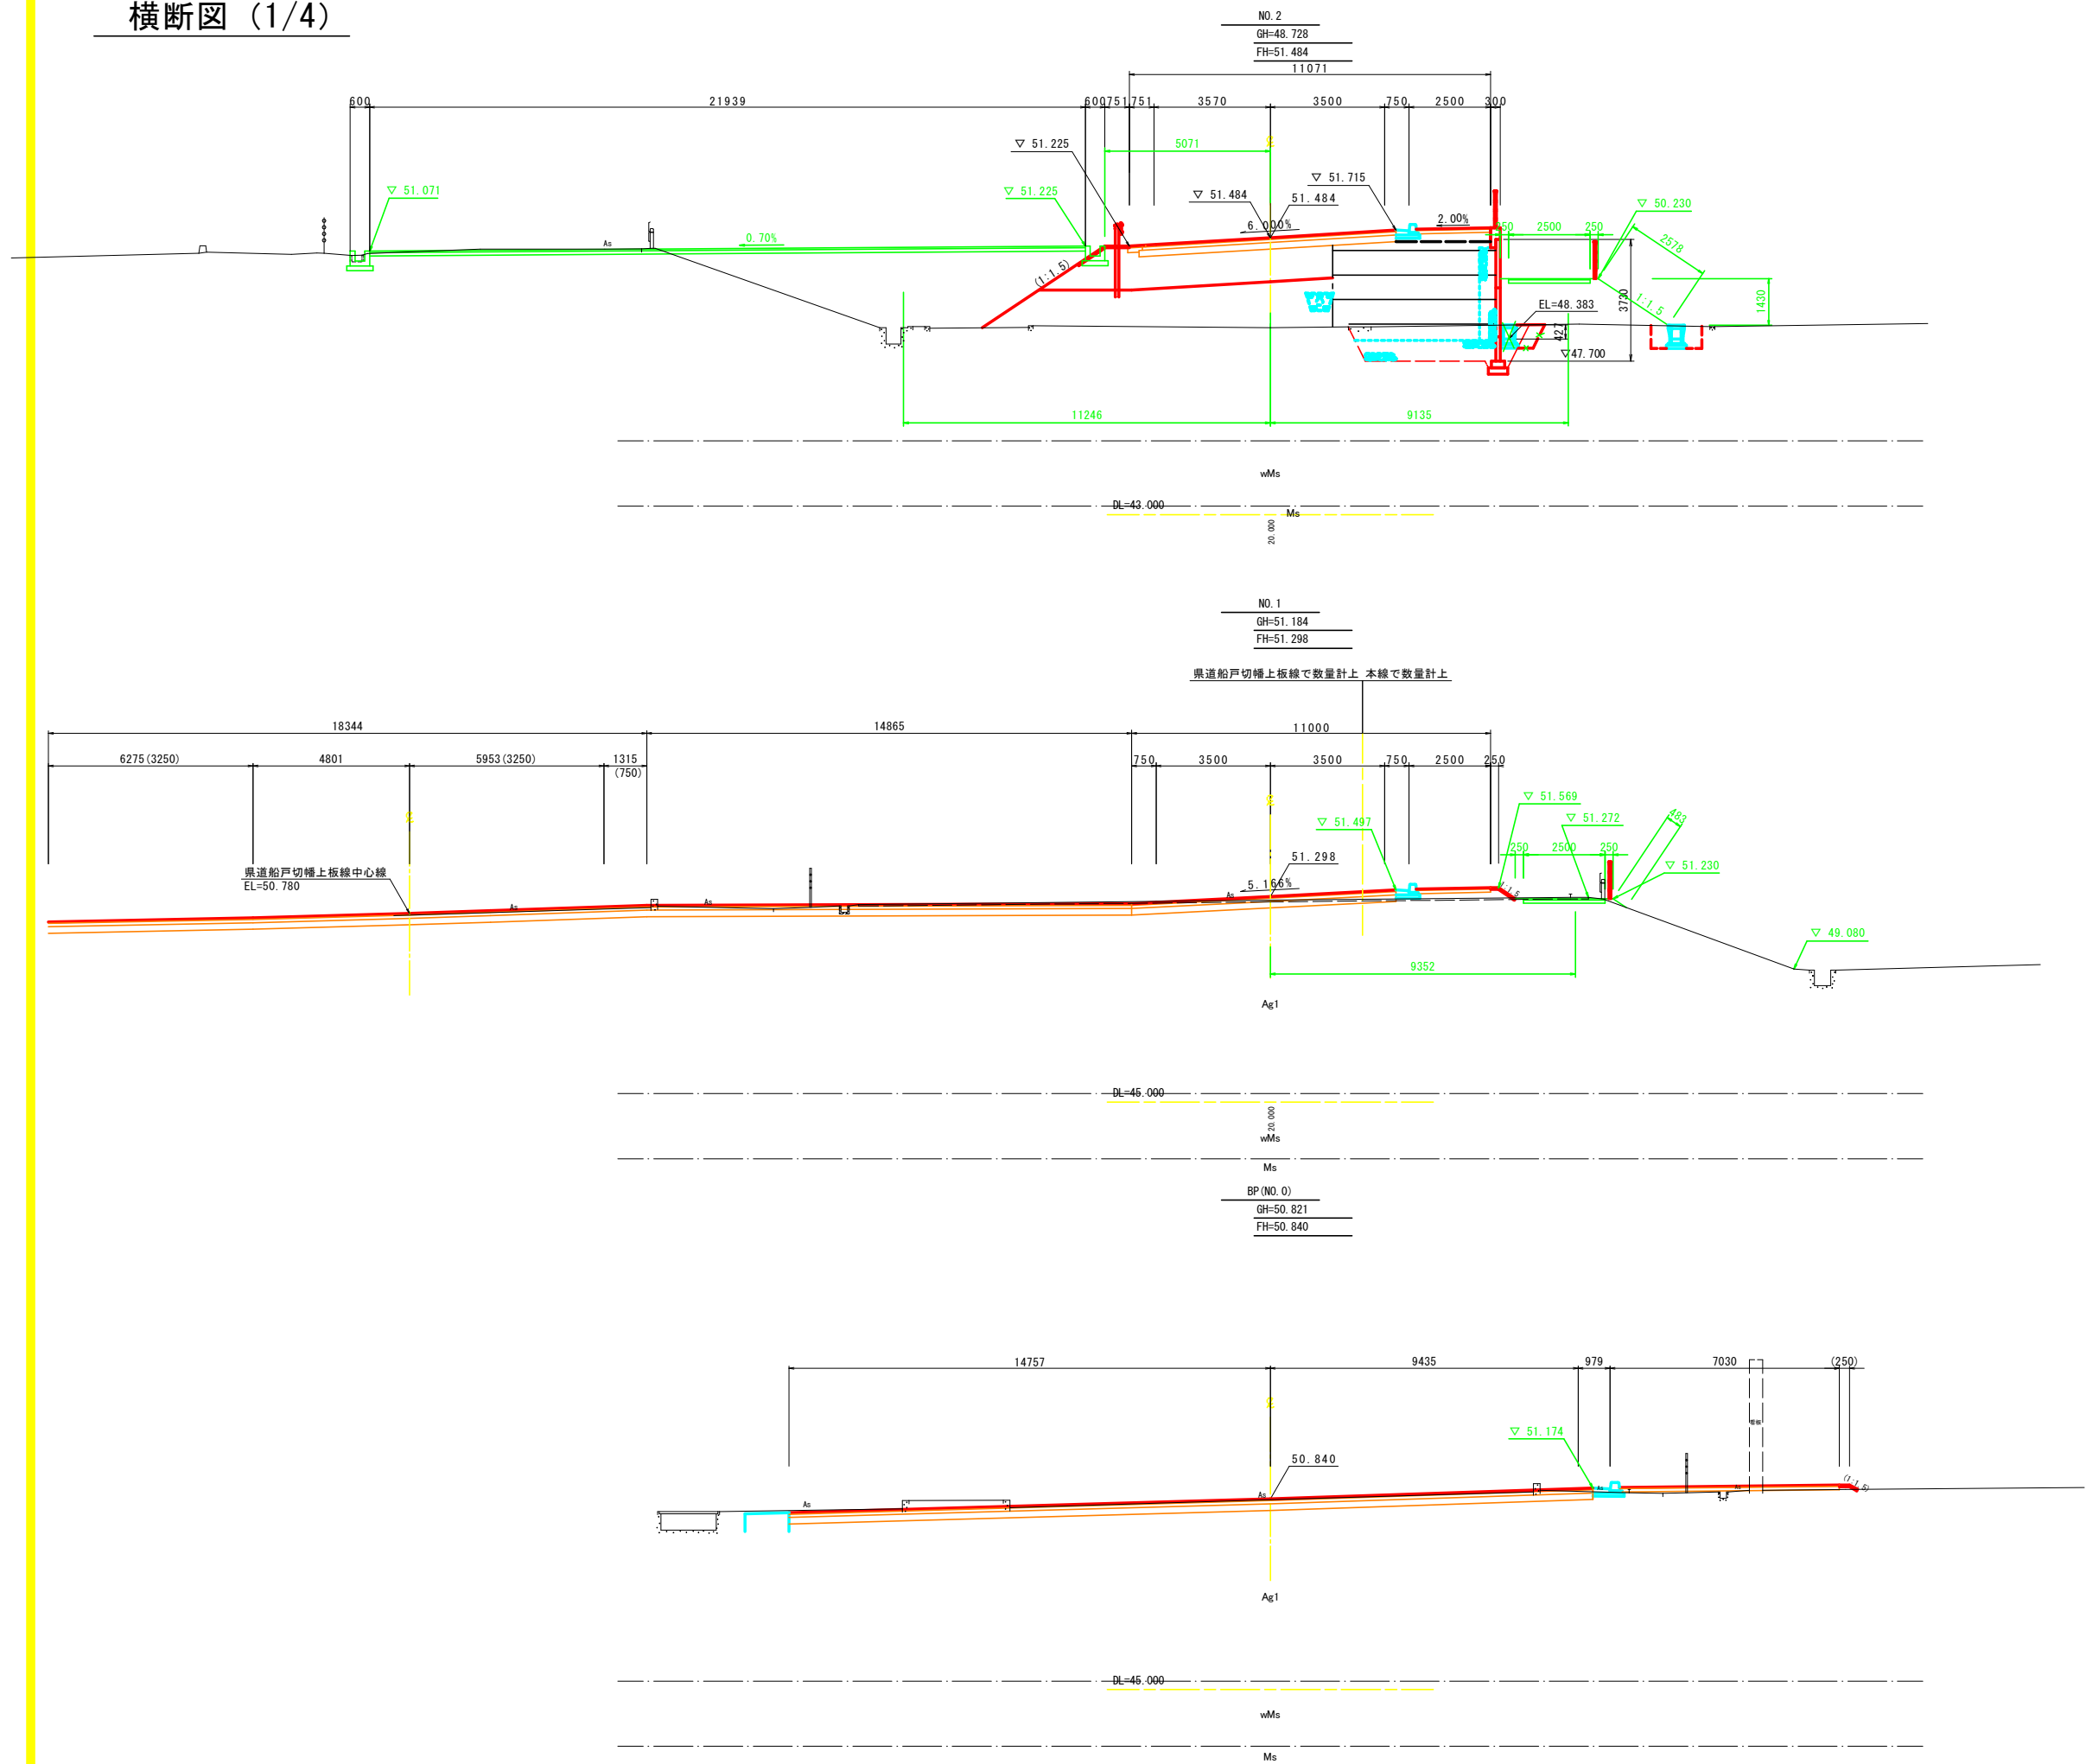

実施設計図面

工事名	R 8 吉土 宮川内牛島停車場線 阿波・土成宮川内 道路工事 (2)			No. 0 ~ No. 2
路線名等	(一) 宮川内牛島停車場線			
工事箇所	阿波市土成町宮川内 (第2分割)			
図面名	横断図 (1/4)			
縮尺	1:100	図面番号	5/12	
会社名				
事業者名	徳島県県土整備部 吉野川県土整備事務所			

横断図 (2/4)

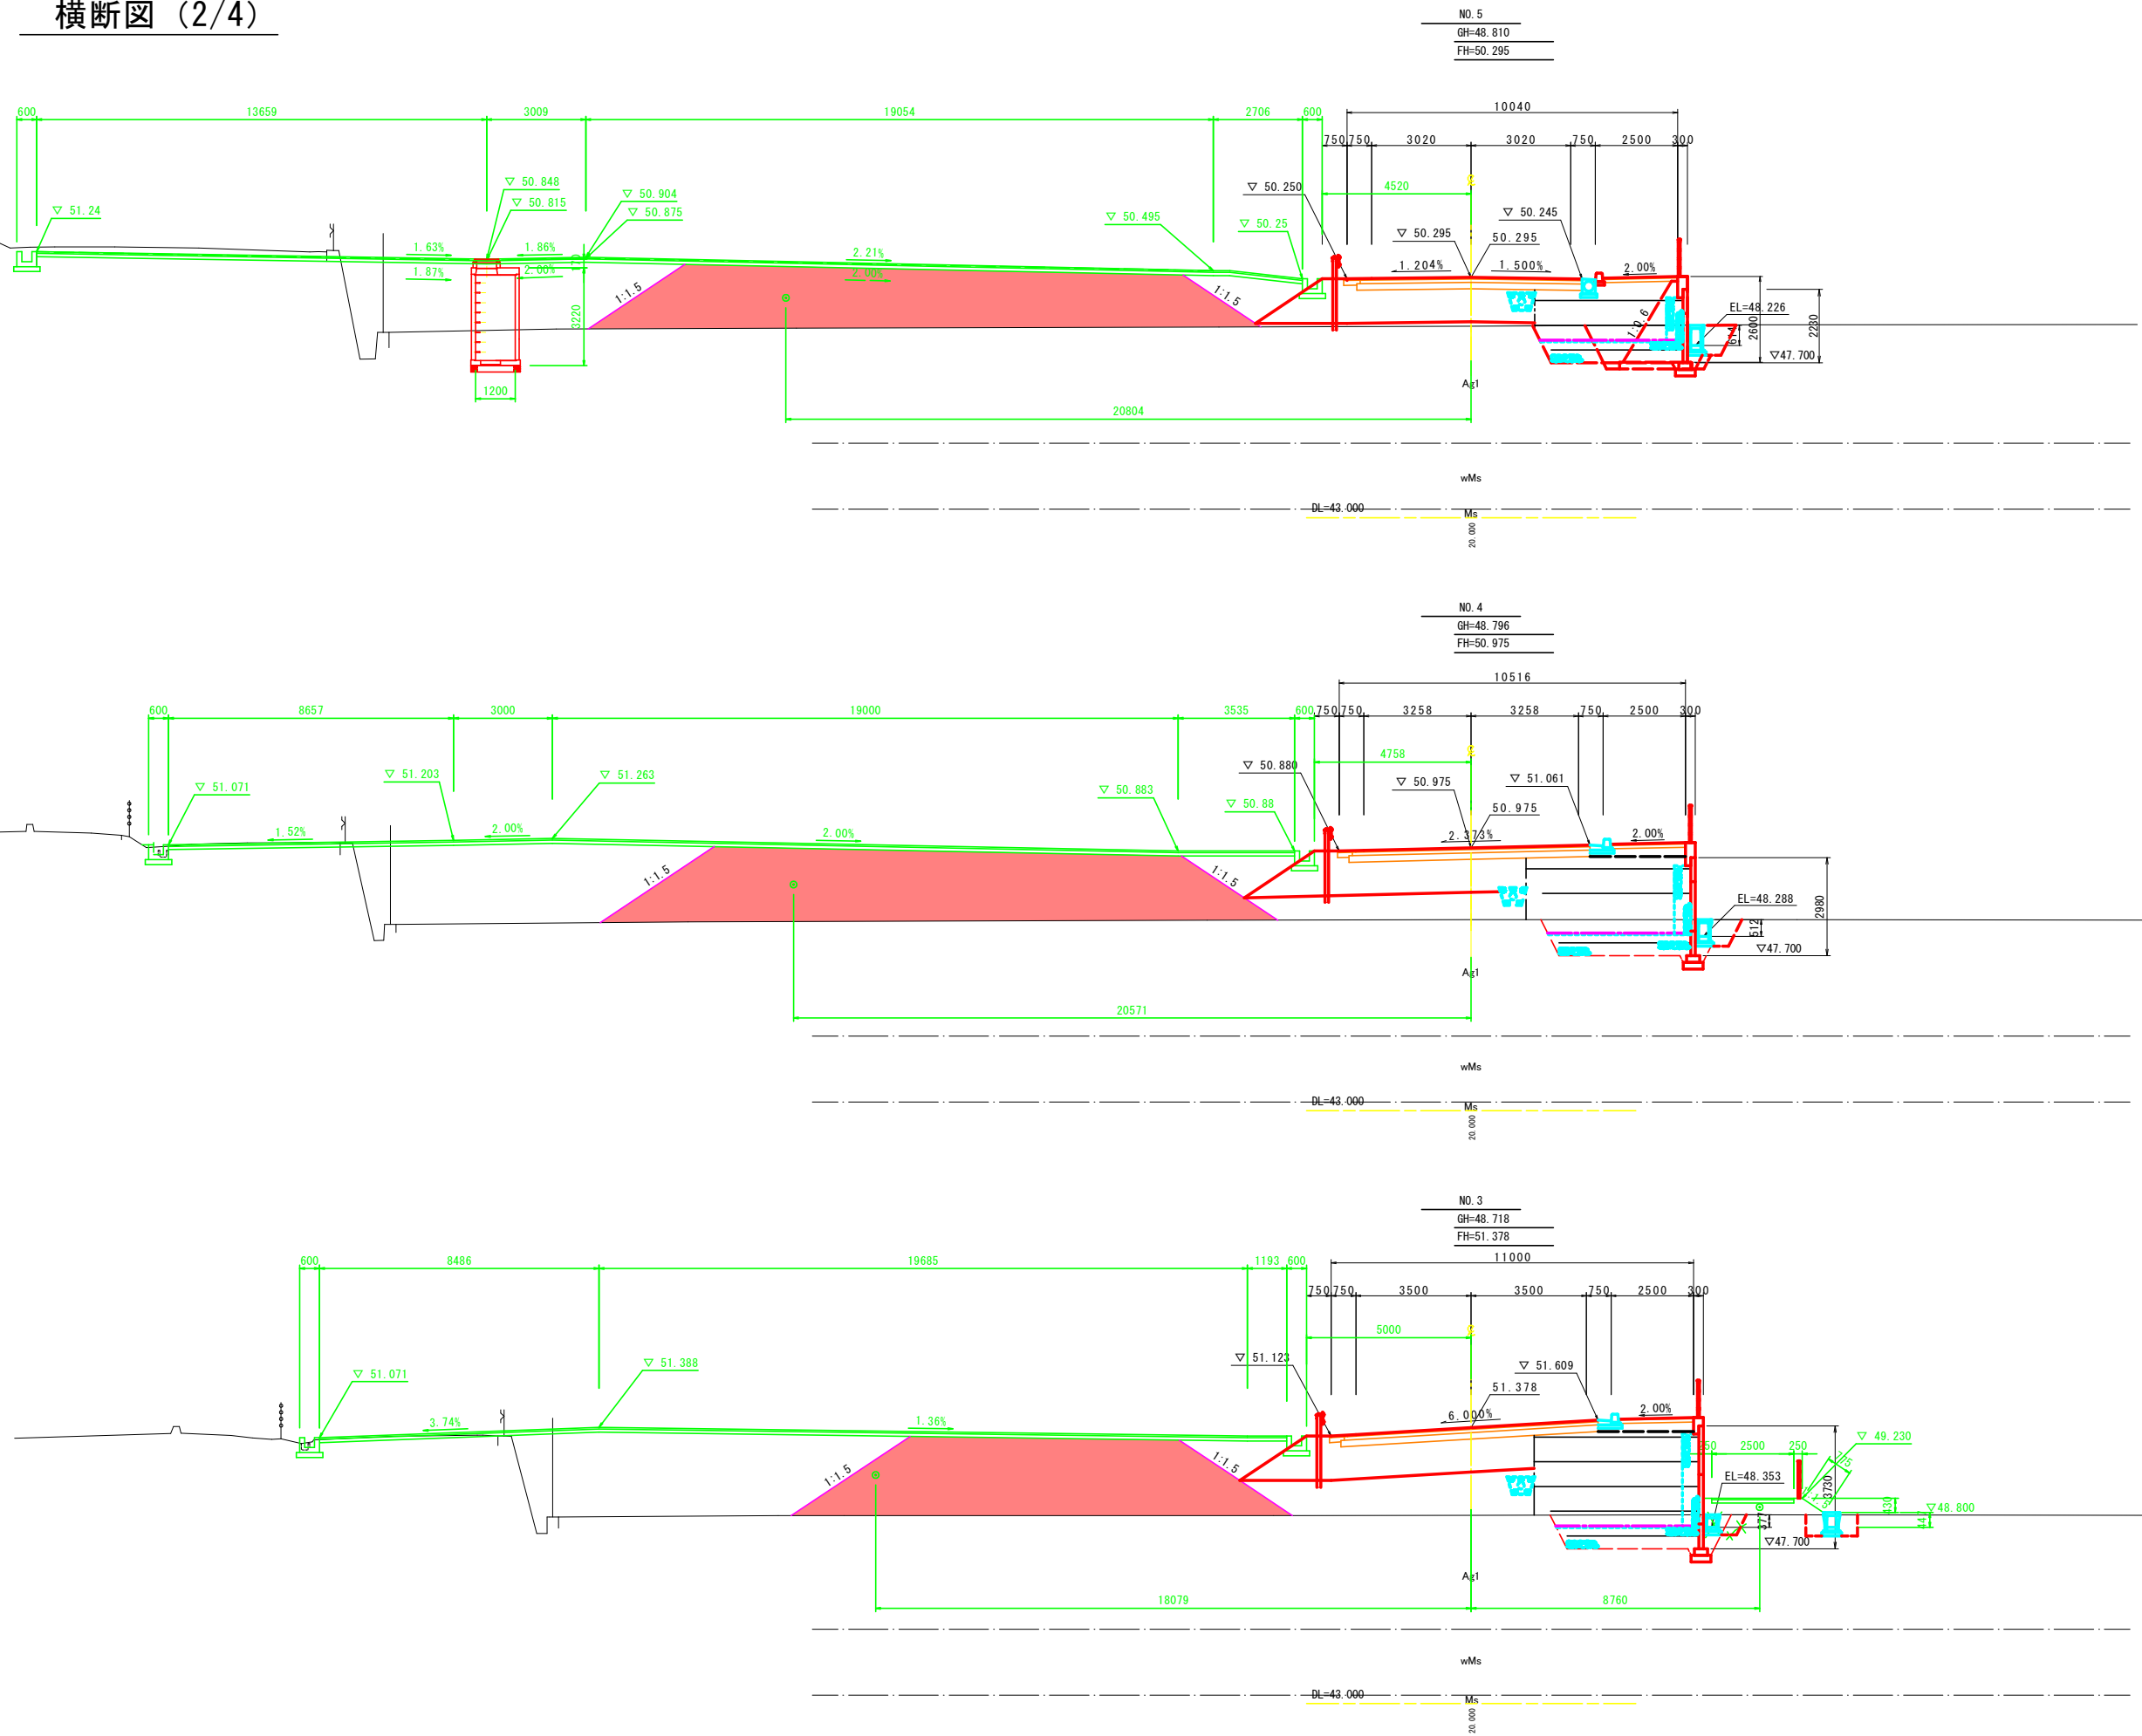


区分	規格	施工幅	左側数量	右側数量
盛土路体	A	W $\geq$ 4.0m	31.5	
	B	2.5m $\leq$ W<4.0m		
	C	W<2.5m		
盛土スロープ体	A	W $\geq$ 4.0m		
	B	2.5m $\leq$ W<4.0m		
	C	W<2.5m		

区分	規格	施工幅	左側数量	右側数量
盛土路体	A	W $\geq$ 4.0m	37.1	
	B	2.5m $\leq$ W<4.0m		
	C	W<2.5m		
盛土スロープ体	A	W $\geq$ 4.0m		
	B	2.5m $\leq$ W<4.0m		
	C	W<2.5m		

区分	規格	施工幅	左側数量	右側数量
盛土路体	A	W $\geq$ 4.0m	27.5	
	B	2.5m $\leq$ W<4.0m		
	C	W<2.5m		
盛土スロープ体	A	W $\geq$ 4.0m		
	B	2.5m $\leq$ W<4.0m		
	C	W<2.5m		
歩道舗装	人力			
法面仕上げ	機械			

実施設計図面				No. 3 ~ No. 5	
工事名	R 8 吉土 宮川内牛島停車場線 阿波・土成宮川内 道路工事 (2)				
路線名等	(一) 宮川内牛島停車場線				
工事箇所	阿波市土成町宮川内 (第2分割)				
図面名	横断図 (2/4)				
縮尺	1:100	図面番号	6/12		
会社名					
事業者名	徳島県県土整備部 吉野川県土整備事務所				




横断図 (3/4)

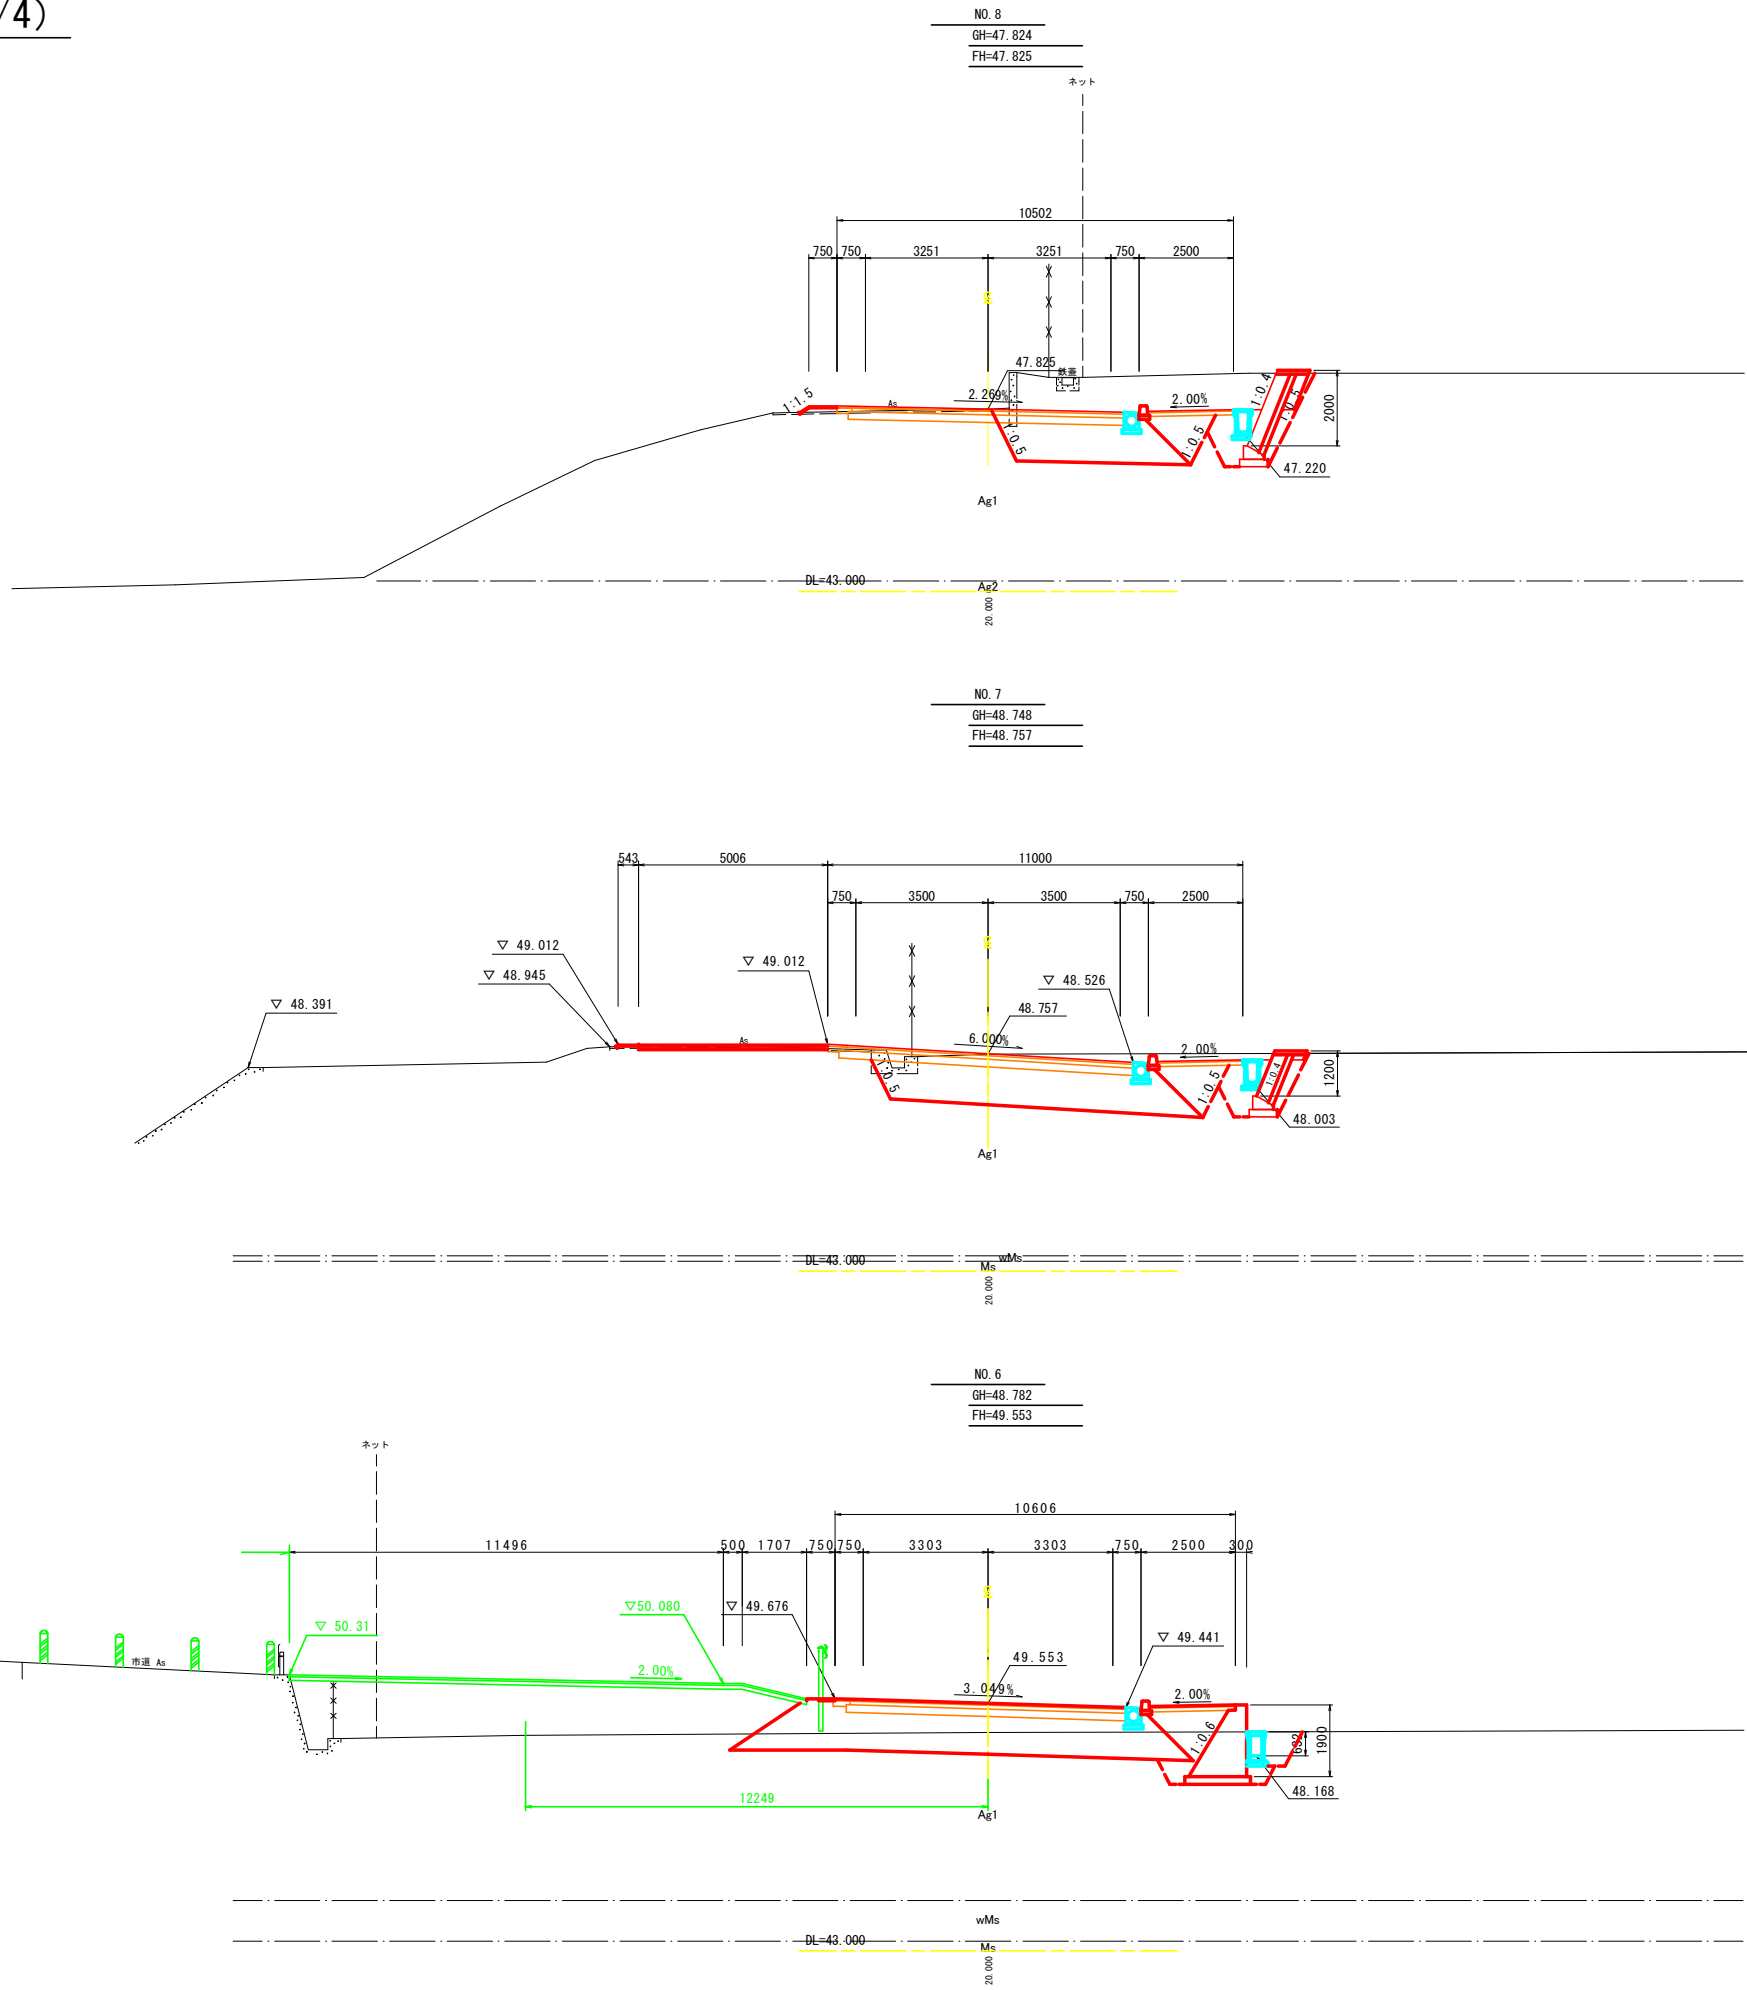

実施設計図面

工事名	R 8 吉士 宮川内牛島停車場線 阿波・土成宮川内 道路工事 (2)		
路線名等	(一) 宮川内牛島停車場線		
工事箇所	阿波市土成町宮川内 (第2分割)		
図面名	横断図 (3/4)		
縮尺	1:100	図面番号	7/12
会社名			
事業者名	徳島県県土整備部 吉野川県土整備事務所		

横断図 (4/4)

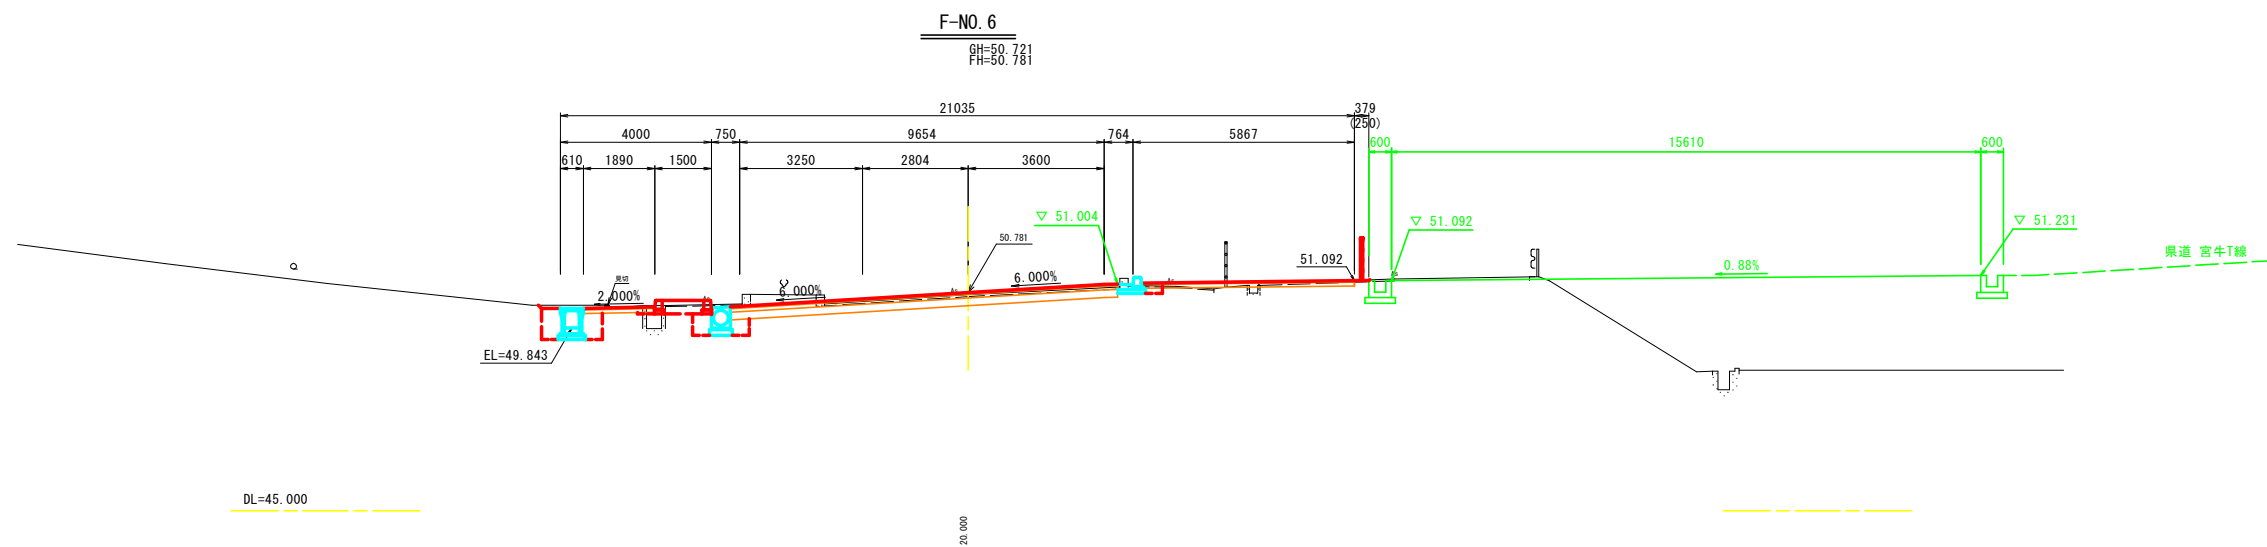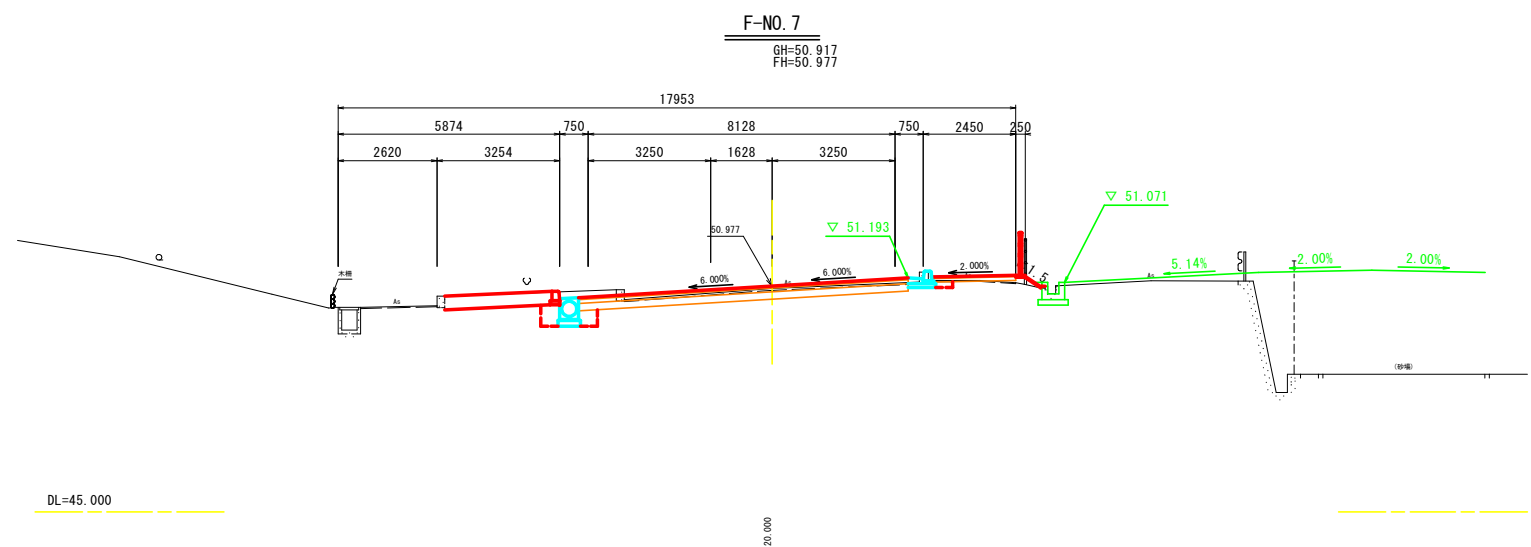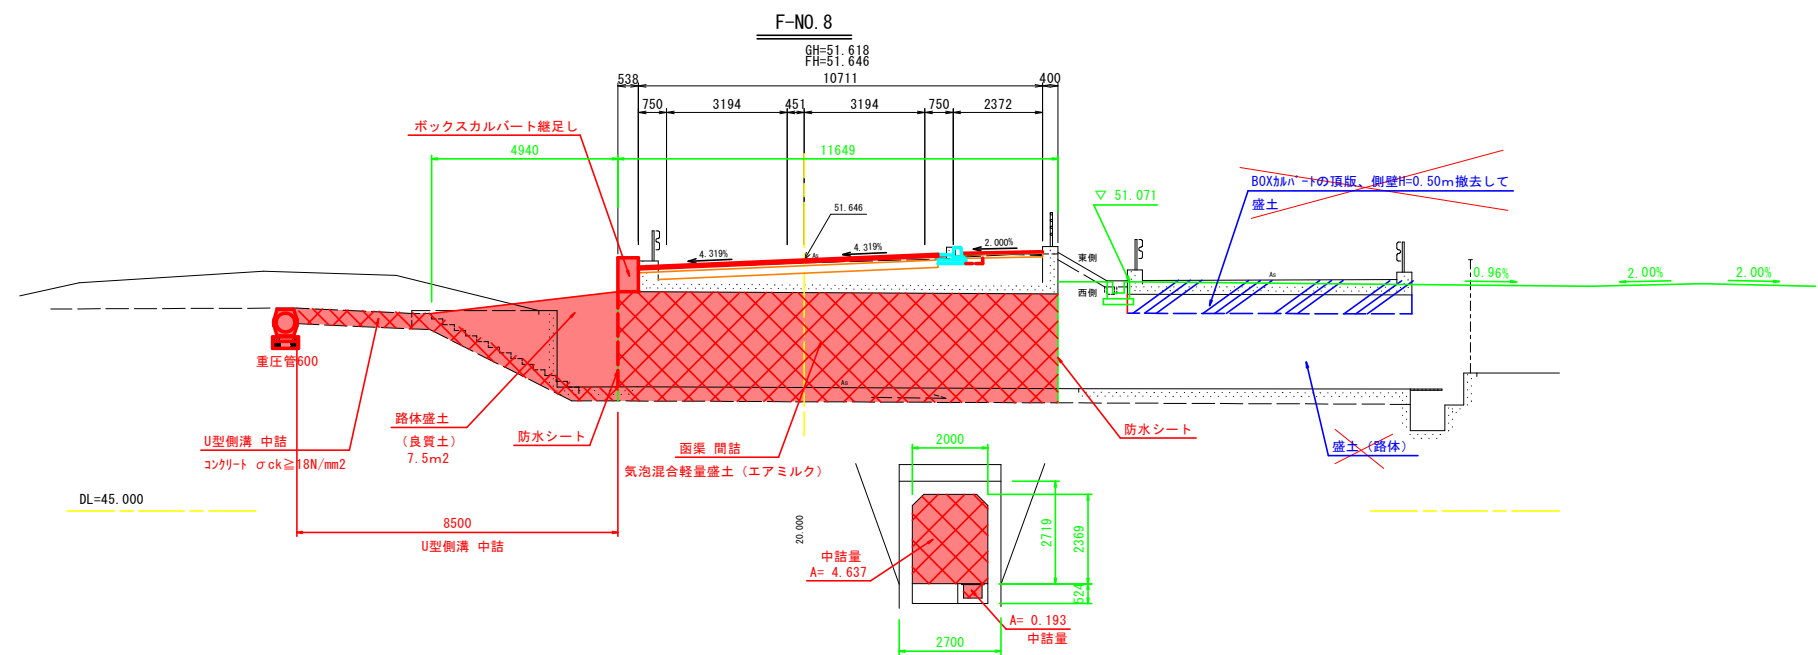


実施設計図面


工事名	R8吉土 宮川内牛島停車場線		
路線名等	阿波・土成宮川内 道路工事(2)		
工事箇所	(一)宮川内牛島停車場線		
図面名	阿波市土成町宮川内(第2分割)		
図面名	横断図(4/4)		
縮尺	1:100	図面番号	8/12
会社名			
事業者名	徳島県県土整備部 吉野川県土整備事務所		

ボックスカルバート継足し構造図

平面図 S=1/50

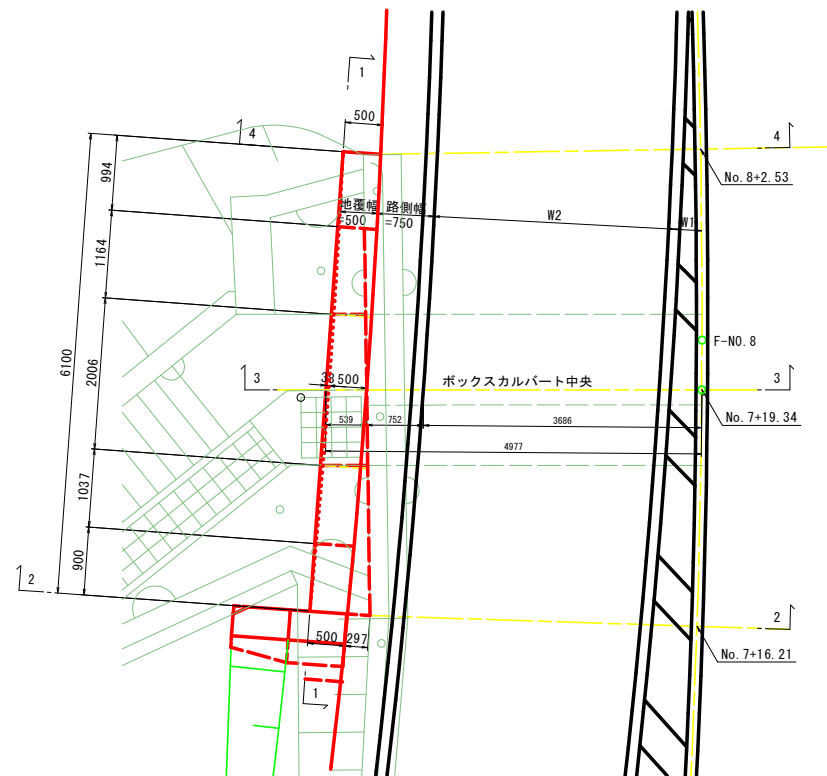


1-1 S=1/50

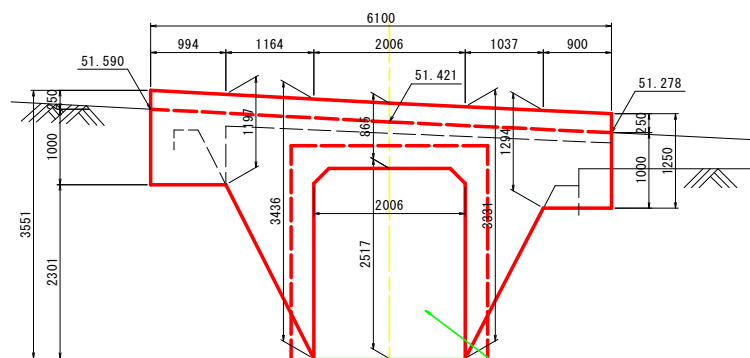

DL=47.00


エアミルクで中詰充填

4-4 S=1/50

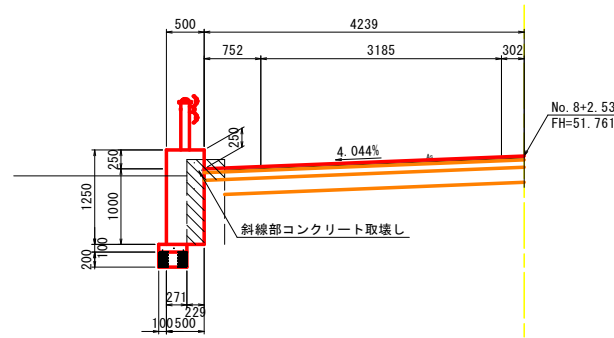


DL=47.000

3-3 S=1/50

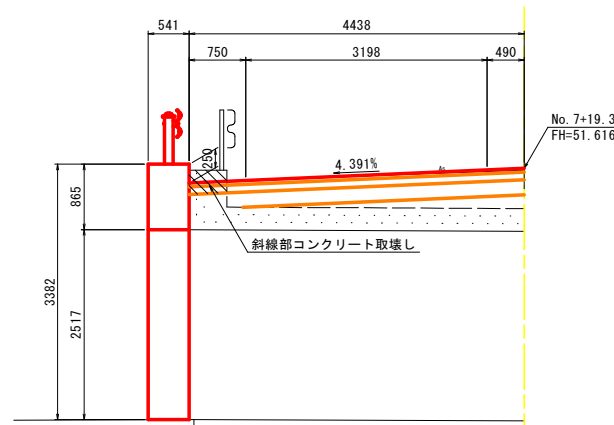


DL=47.000

2-2 S=1/50

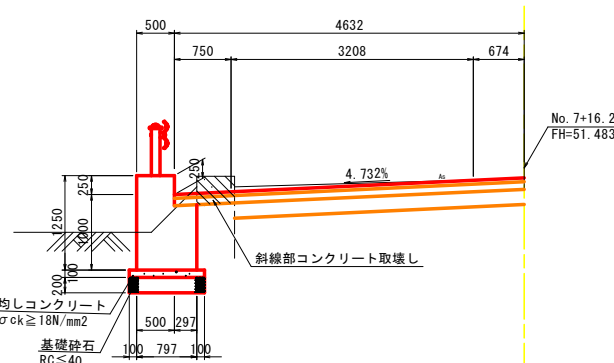


DL=47.000

挿し筋配置図 S=1/50

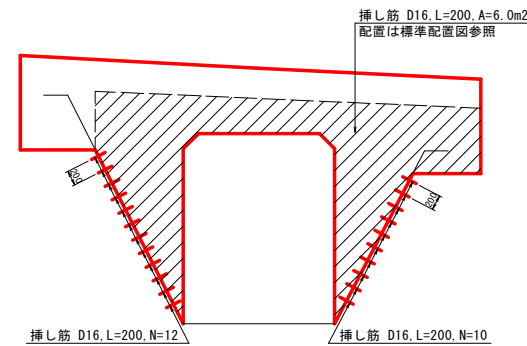



挿し筋標準配置図

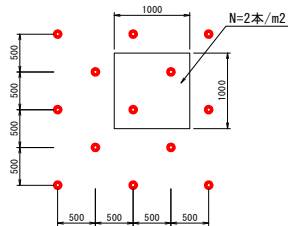

実施設計図面

工事名	R8吉士 宮川内牛島停車場線		
路線名等	阿波・土成宮川内 道路工事(2)		
工事箇所	(一)宮川内牛島停車場線		
図面名	ボックスカルバート継足し構造図		
縮尺	S=1:50	図面番号	9/12
会社名			
事業者名	徳島県土木整備部 吉野川県土木整備事務所		

ボックスカルバート継足し配筋図

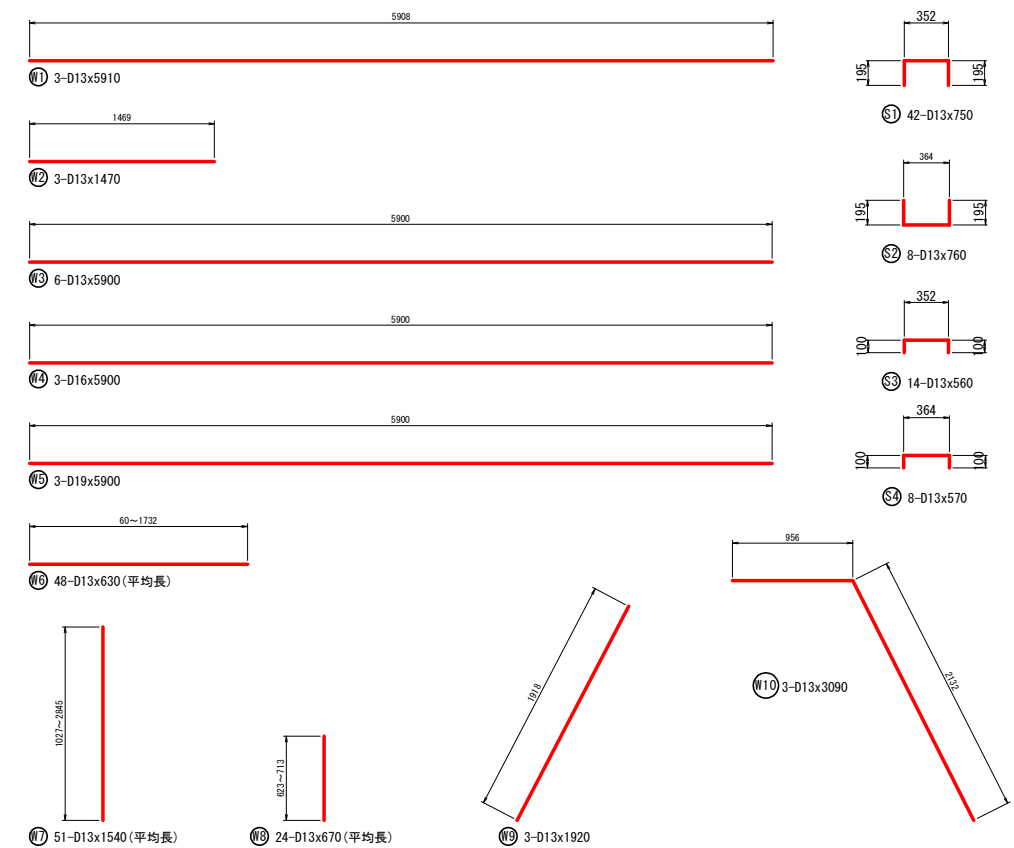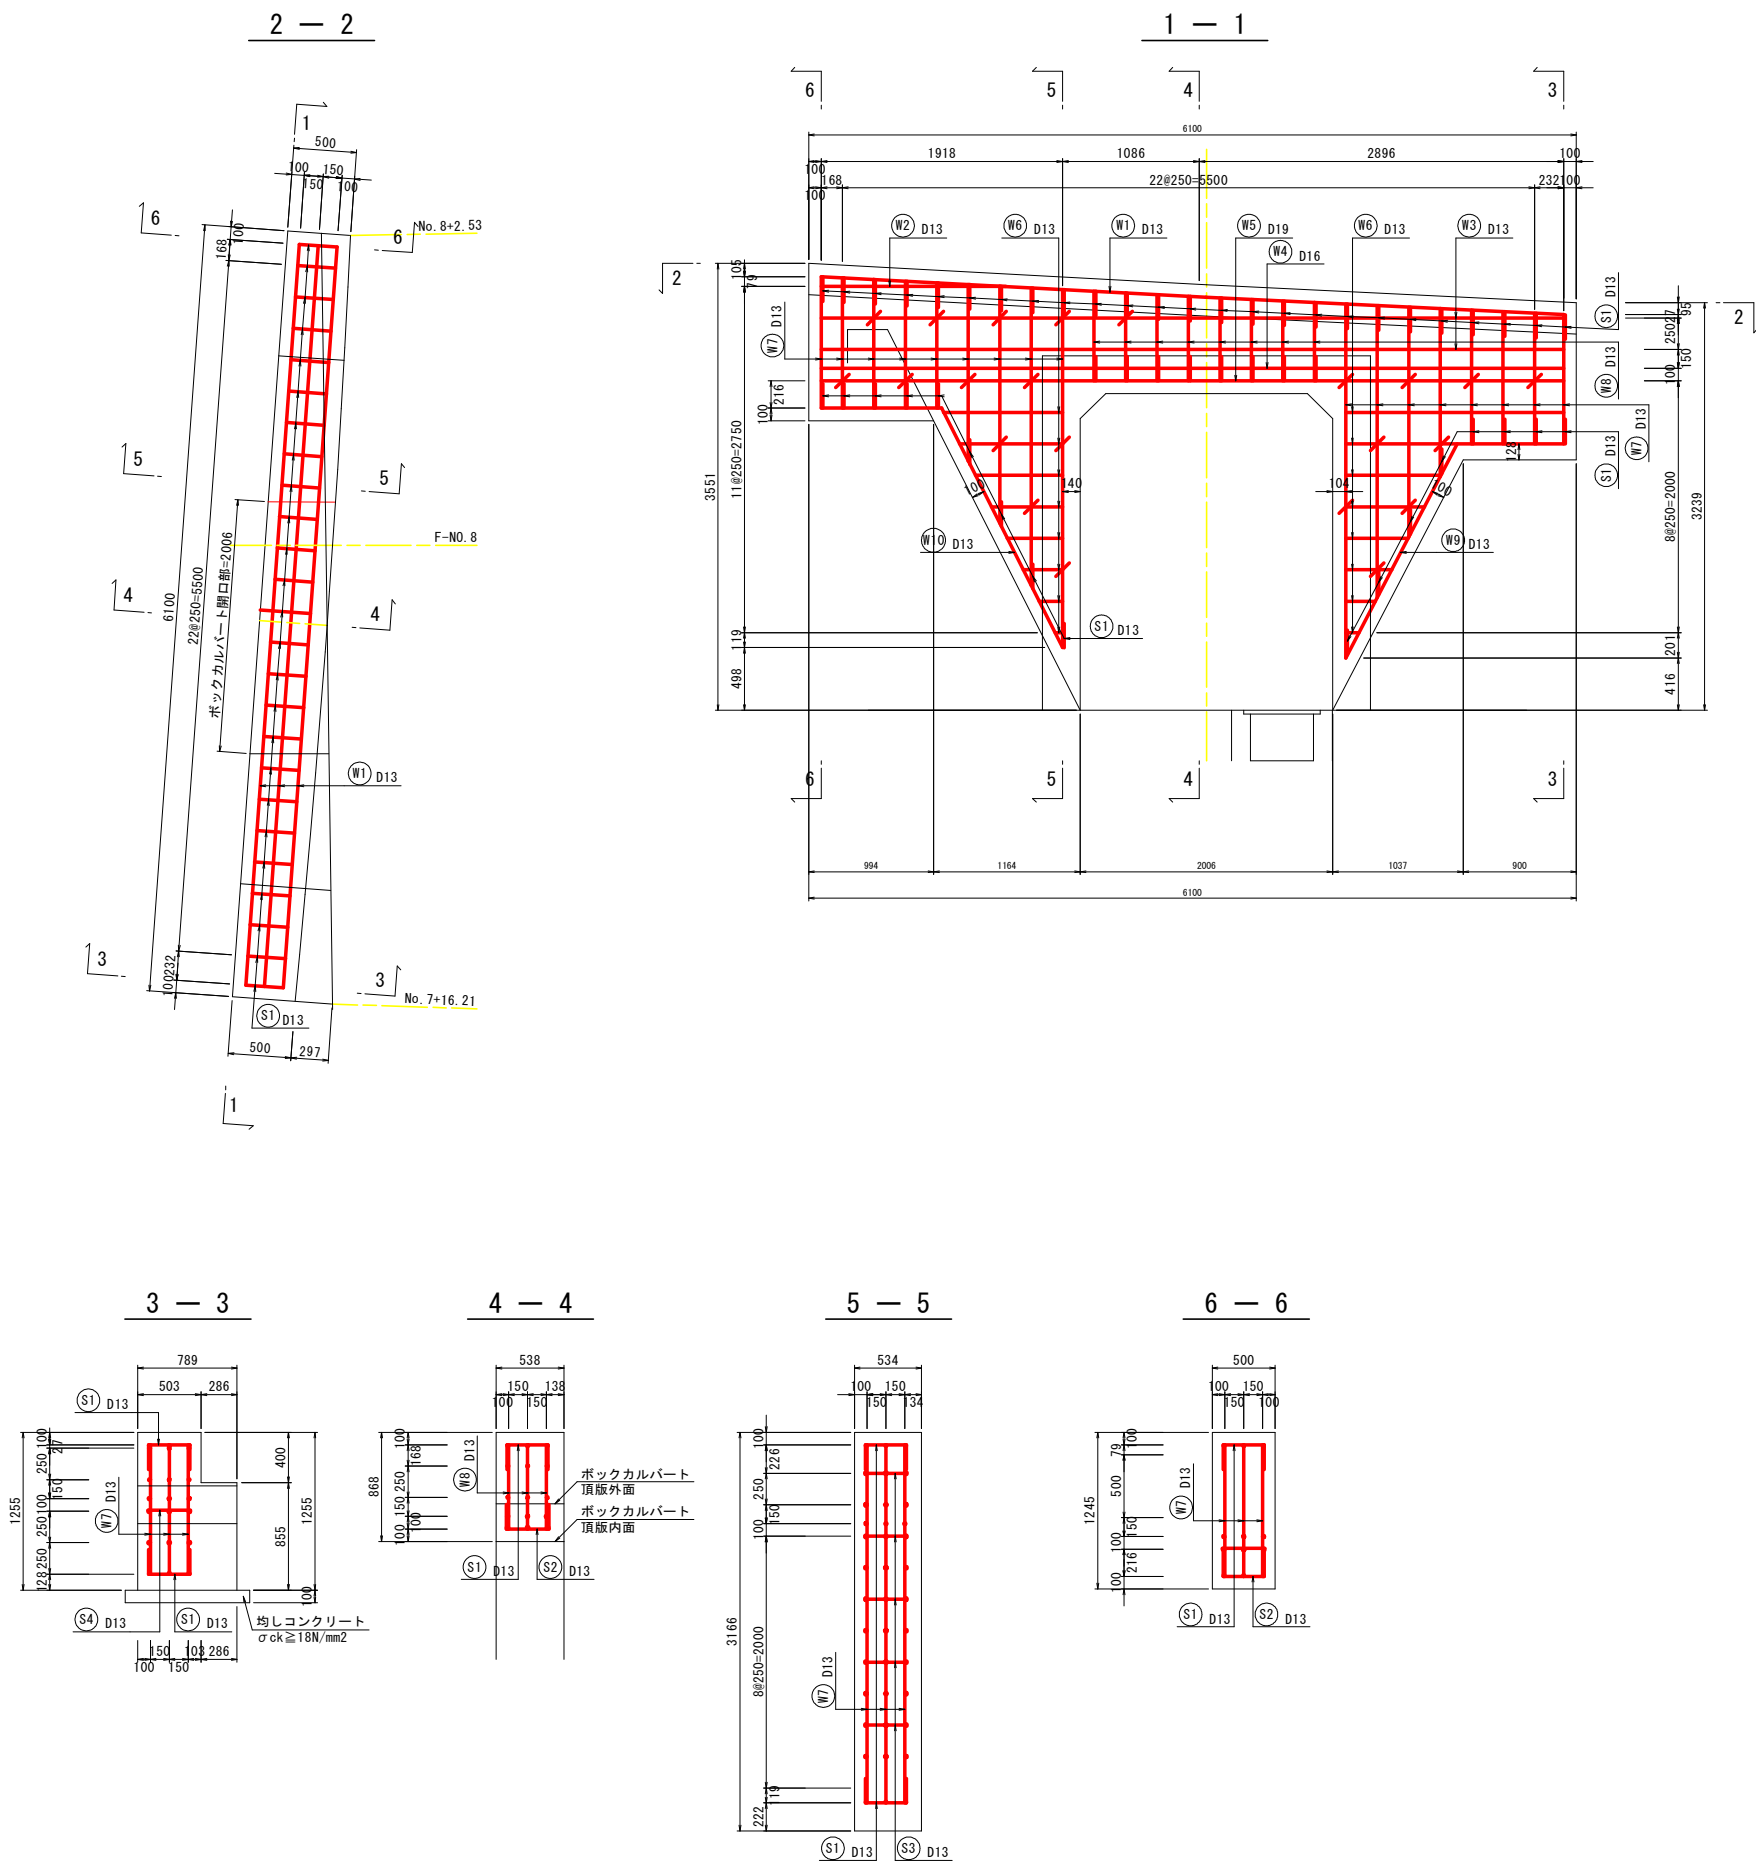

鉄筋重量表							
種別	径 (mm)	長さ (mm)	本数 (本)	単位重量 (kg/m)	一本当り重量 (kg)	重量 (kg)	摘要
W 1	D13	5910	3	0.995	5.880	17.6	
W 2	D13	1470	3	0.995	1.463	4.4	
W 3	D13	5900	6	0.995	5.871	35.2	
W 4	D16	5900	3	1.56	9.204	27.6	
W 5	D19	5900	3	2.25	13.275	39.8	
W 6	D13	630	48	0.995	0.627	30.1	
W 7	D13	1540	51	0.995	1.532	78.1	
W 8	D13	670	24	0.995	0.667	16.0	
W 9	D13	1920	3	0.995	1.910	5.7	
W10	D13	3090	3	0.995	3.075	9.2	
S 1	D13	750	42	0.995	0.746	31.3	
S 2	D13	760	8	0.995	0.756	6.0	
S 3	D13	560	14	0.995	0.557	7.8	
S 4	D13	570	8	0.995	0.567	4.5	
経別合計							
SD345						D19	39.8 kg
						D16	27.6 kg
						D13	245.9 kg
総重量							313.3 kg


実施設計図面

工事名	R 8 吉士 宮川内牛島停車場線 阿波・土成宮川内 道路工事 (2)		
路線名等	(一) 宮川内牛島停車場線		
工事箇所	阿波市土成町宮川内 (第2分割)		
図面名	ボックスカルバート継足し配筋図		
縮尺	S=1 : 30	図面番号	10/12
会社名			
事業者名	徳島県県土整備部 吉野川県土整備事務所		


排水工展開図

6号U型側溝展開図
県道船戸切幡上板線


V=1: 25
H=1: 100

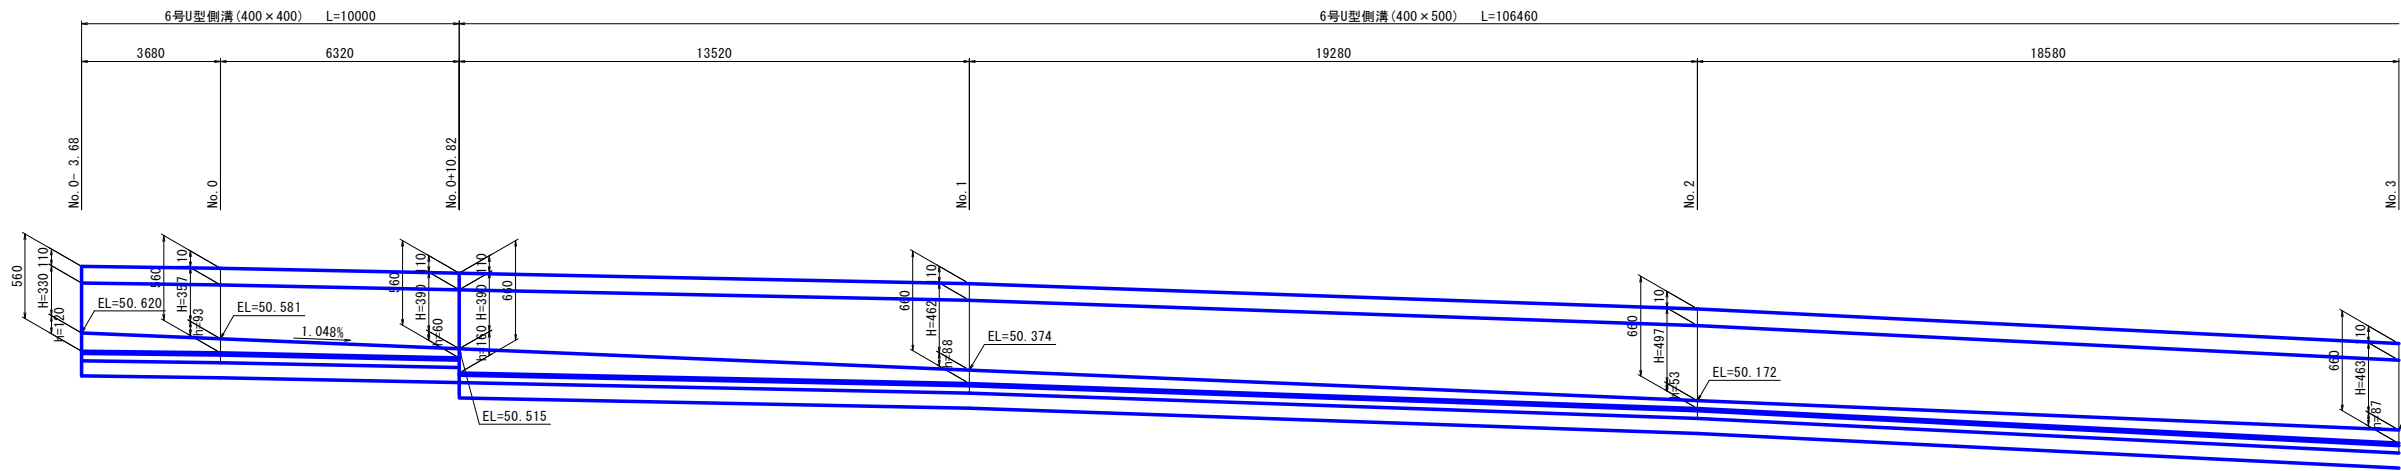

6号U型側溝 S=1/10

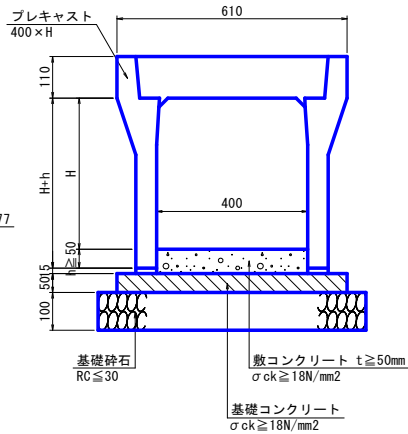


DL=49.00

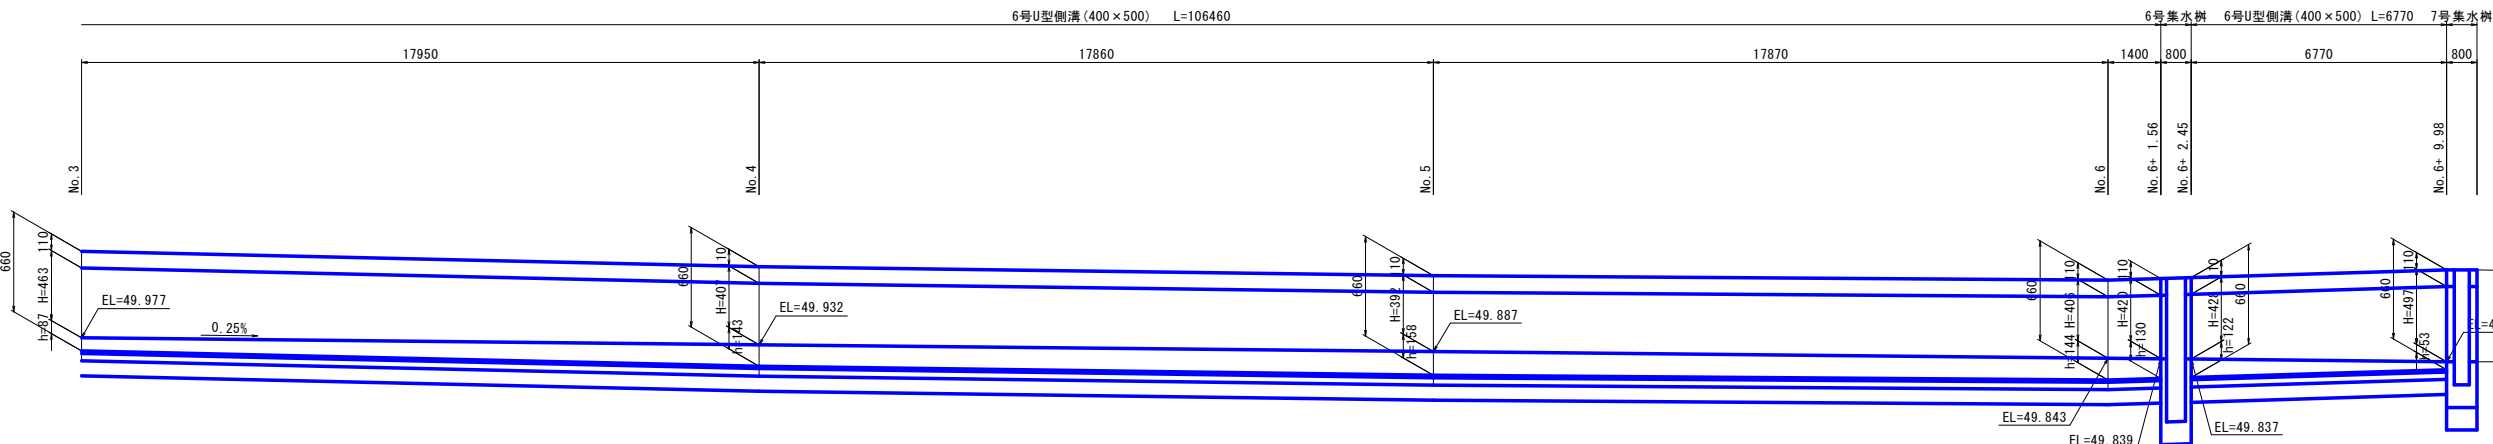

不施工

DL=49.00

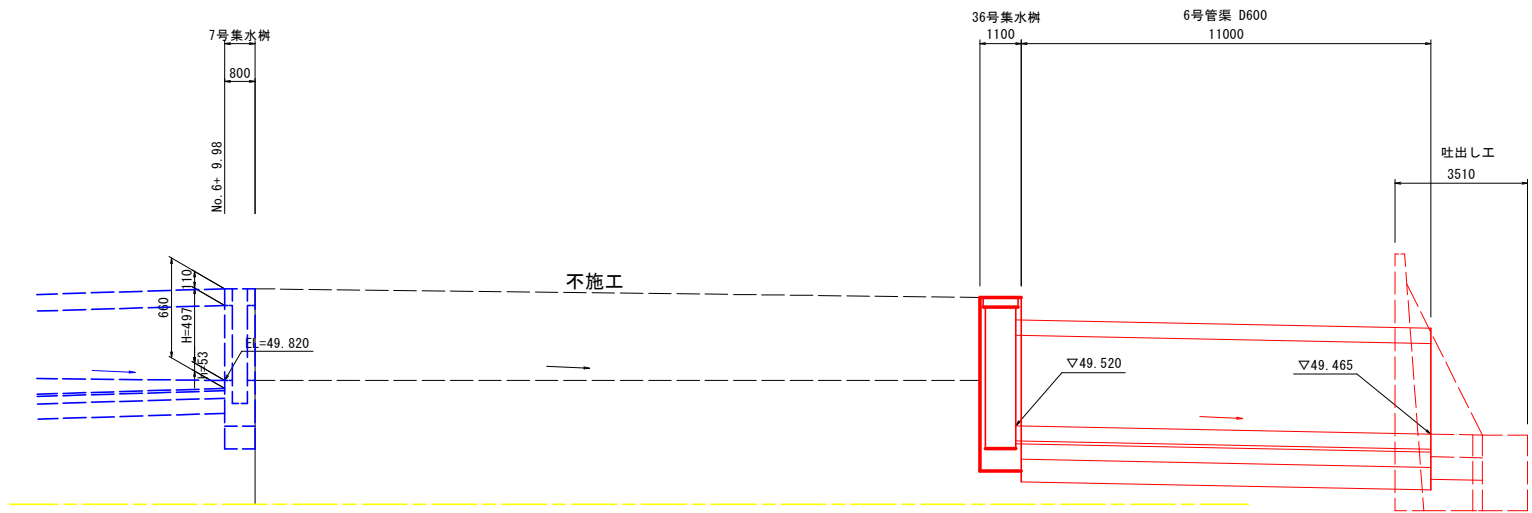

不施工

吐出し工

実施設計図面

工事名	R 8 吉土 宮川内牛島停車場線		
路線名等	阿波・土成宮川内 道路工事 (2)		
工事箇所	(一) 宮川内牛島停車場線		
図面名	排水工展開図		
縮尺	図 示	図面番号	11/12
会社名			
事業者名	徳島県県土整備部 吉野川県土整備事務所		

流末排水 計画図
F NO. 8 (左側)


標準断面図

新設 暗渠工
重圧管Φ600

GH=50.369
FH=


(右岸)

6号管渠
重圧管Φ600
11000

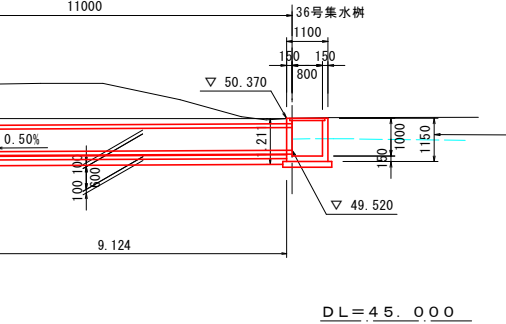


36号集水樹

S=1/20

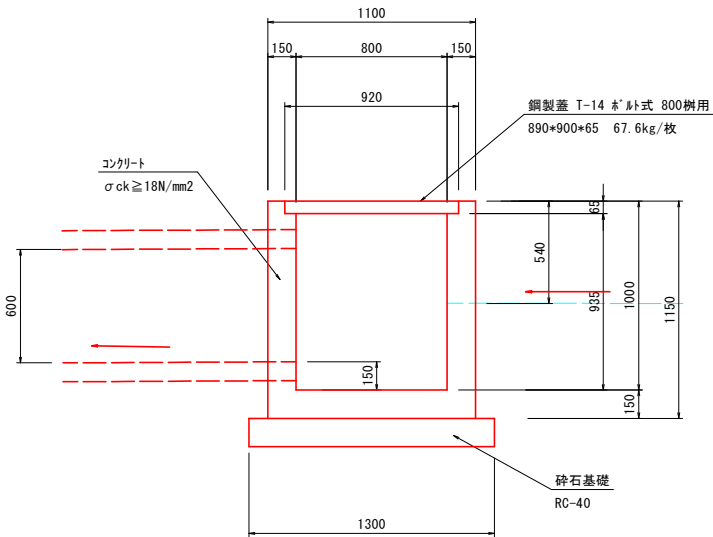


6号管渠

S=1/20

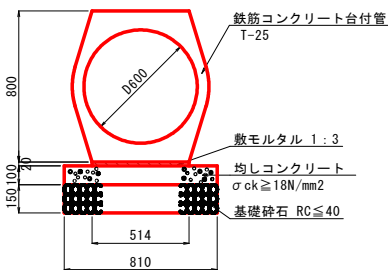


吐出し工 詳細図
S=1/20


吐出し工
3510

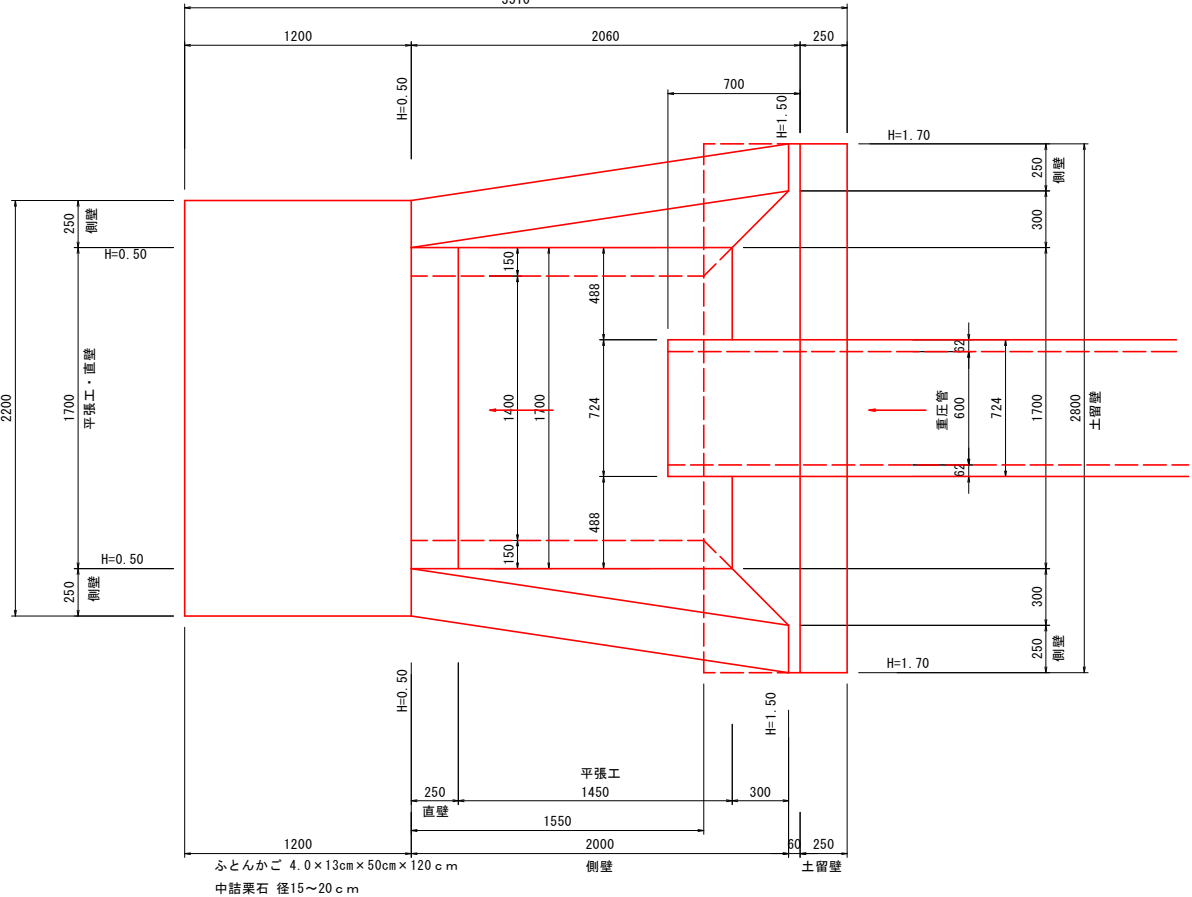


土留壁・側壁
S=1/20

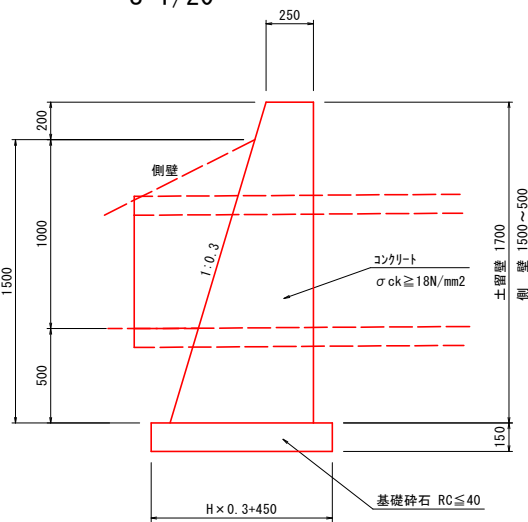

直壁 S=1/20

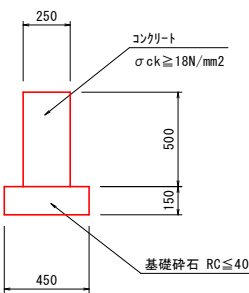

平張工 S=1/20

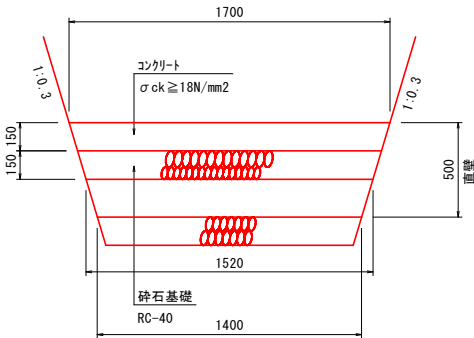

実施設計図面

工事名	R8吉土 宮川内牛島停車場線		
路線名等	阿波・土成宮川内 道路工事(2)		
工事箇所	(一)宮川内牛島停車場線		
図面名	流末排水 計画図		
縮尺	図示	図面番号	12/12
会社名			
事業者名	徳島県県土整備部 吉野川県土整備事務所		