




平面図 s=1/500

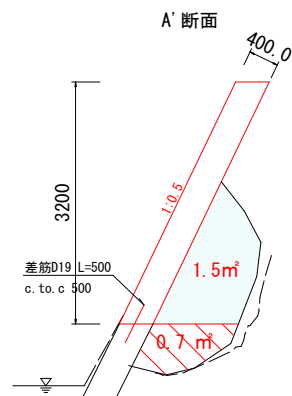


横断面

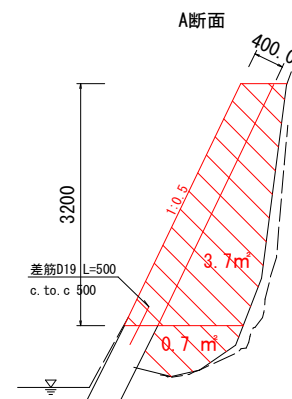

立面図

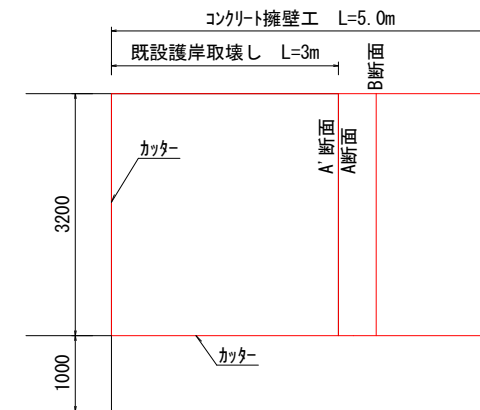



平面図

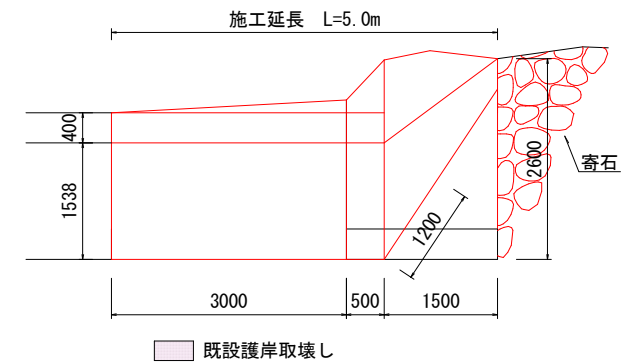


実施設計図面

工事名	R 8 吉土 宮河内谷 阿波・土成宮川内 流路護岸工事		
路線名等	宮河内谷		
工事箇所	阿波市土成町宮川内		
図面名	平面図 横断面		
縮尺	1/50	図面番号	1 / 2
会社名			
事業者名	徳島県吉野川県土整備事務所		


仮設計画図 s=1/500

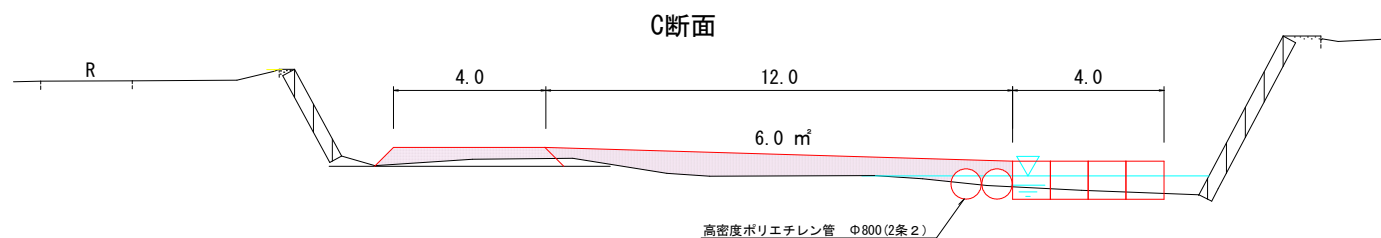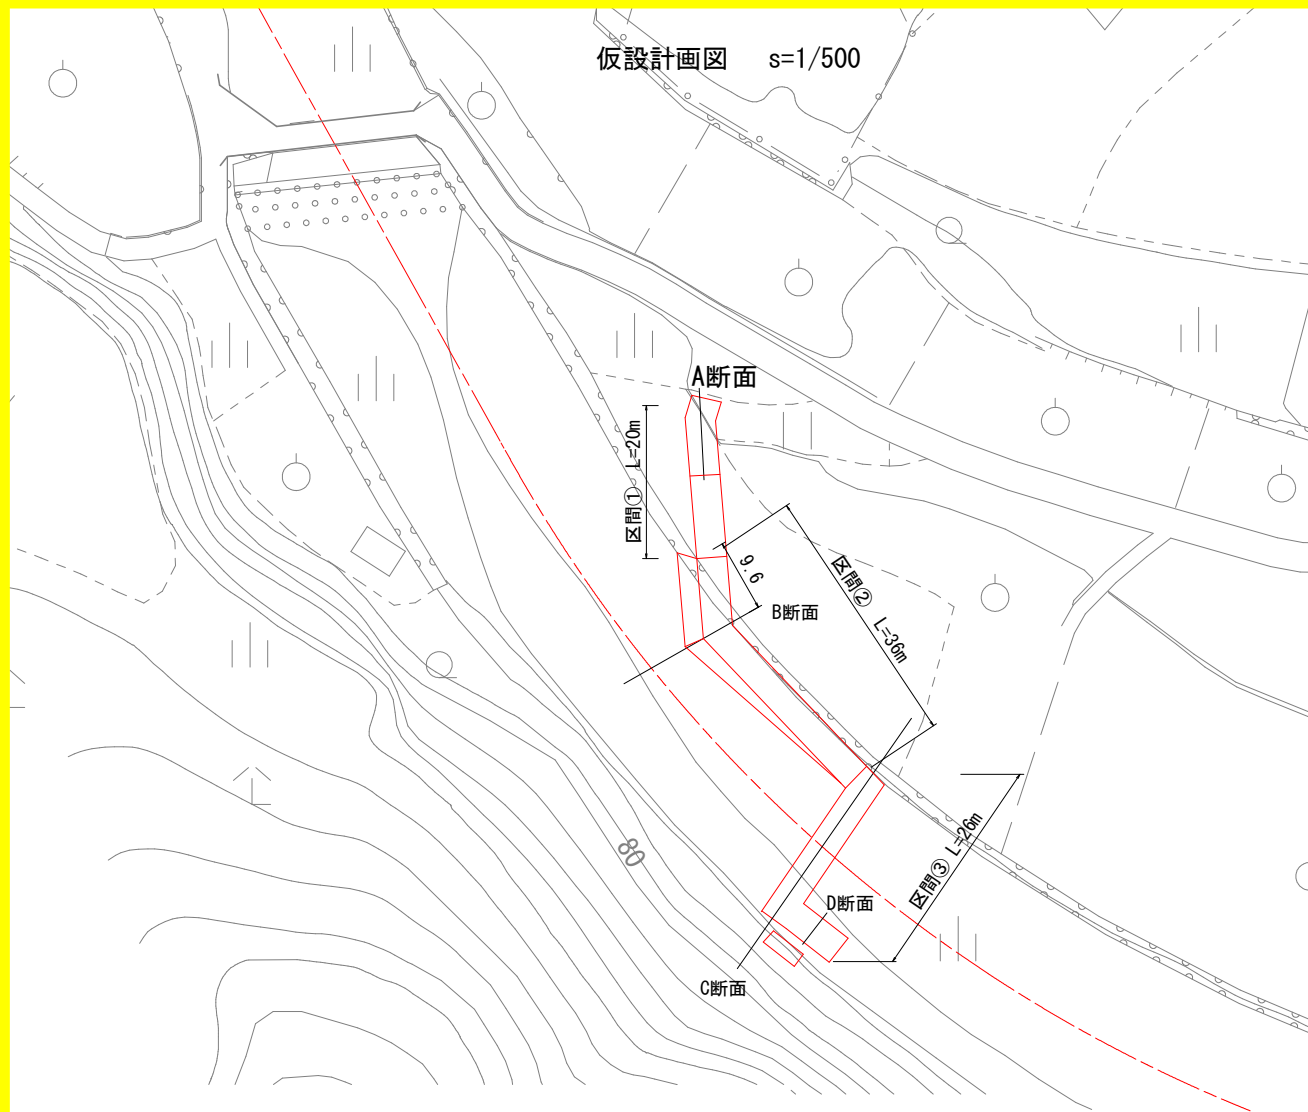


標準断面図 s=1/100

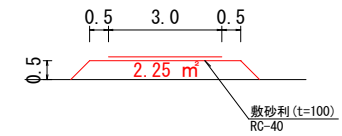


A断面

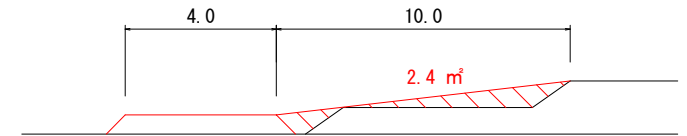


B'断面

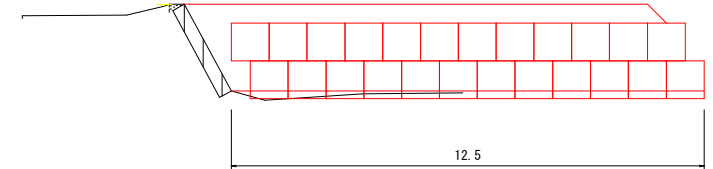

B断面

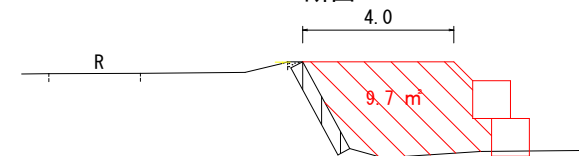

D断面

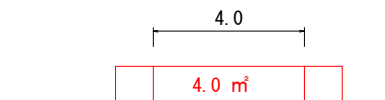

実施設計図面

工事名	R 8 吉土 宮河内谷 阿波・土成宮川内 流路護岸工事				
路線名等	宮河内谷				
工事箇所	阿波市土成町宮川内				
図面名	仮設計画図				
縮尺	図示	図面番号	2	/	2
会社名					
事業者名	徳島県吉野川県土整備事務所				