




平面図 S=1:250

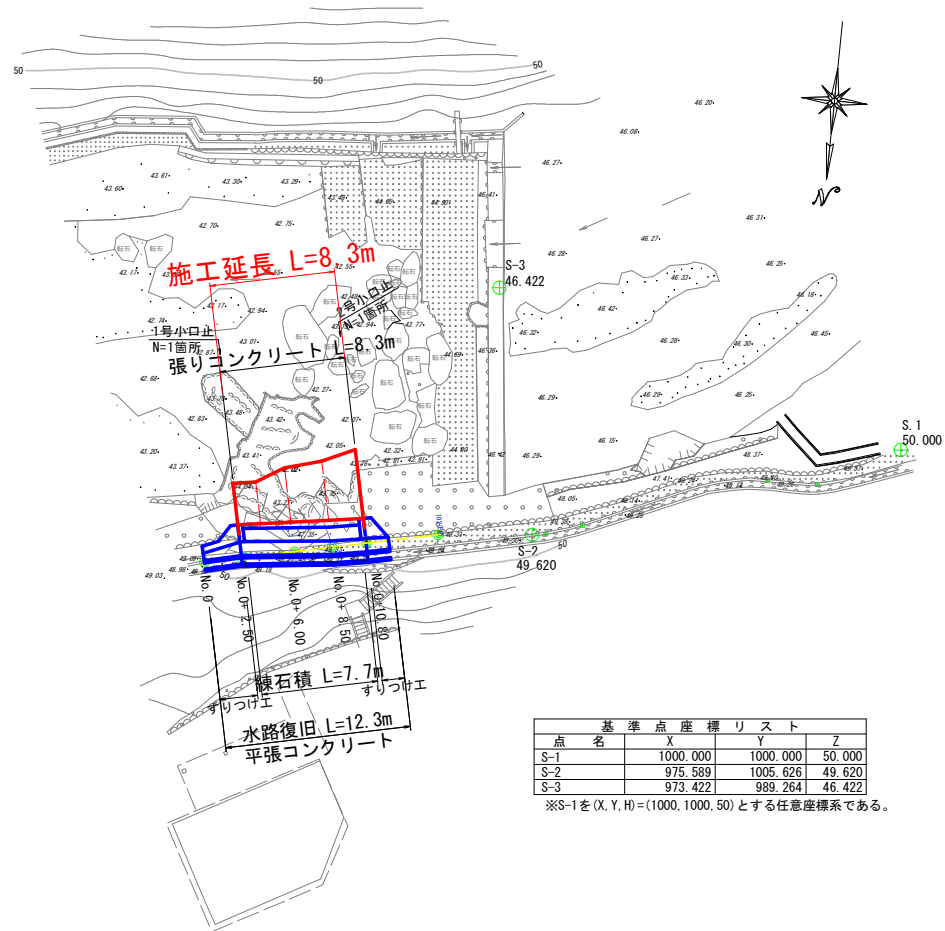

標準断面図 S=1:50

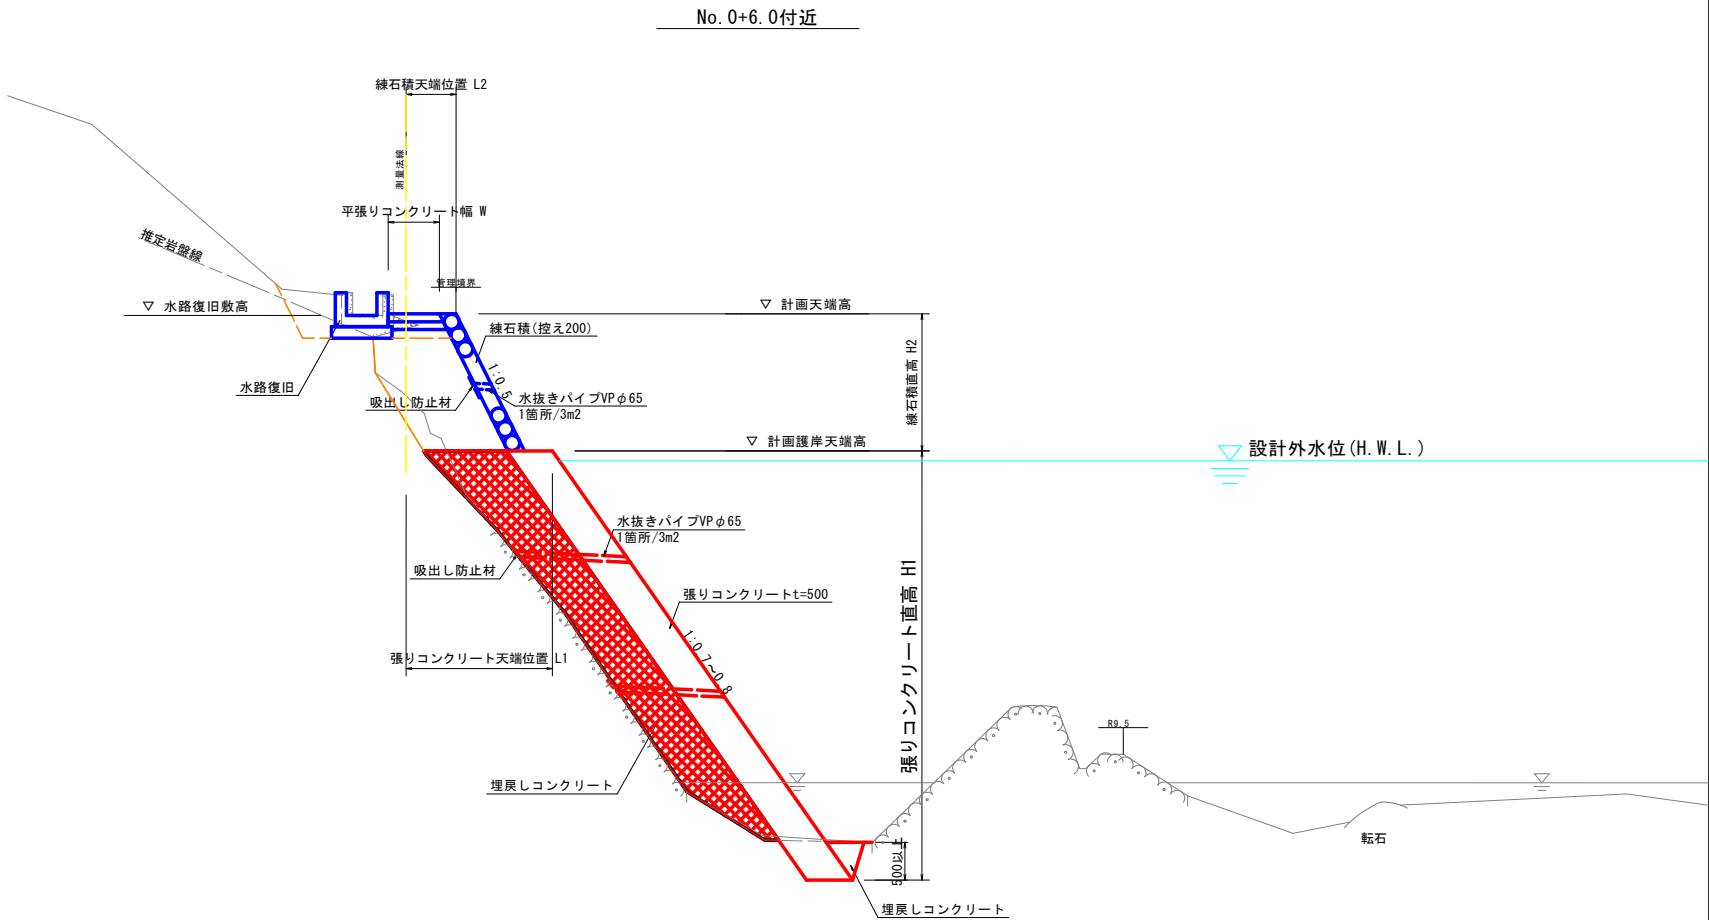



縦断面図 V=1:100 H=1:250

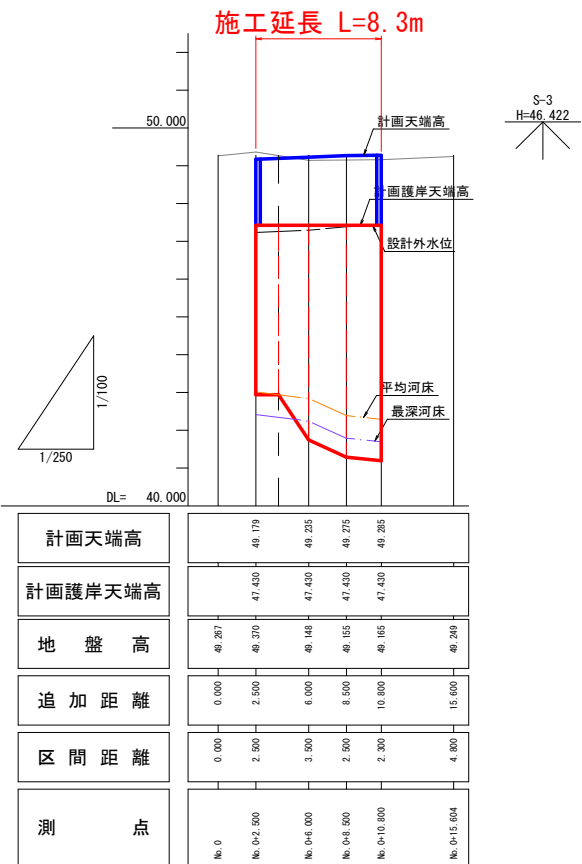

設計図面（当初）

工事名	R 8 徳士 上角谷川 神・神領 河川工事		
路線名等	上角谷川		
工事箇所	名西郡神山町神領字西上角		
図面名	平面図・縦断面図・標準断面図		
縮尺	図示	図面番号	1 / 5
会社名			
事業者名	徳島県 徳島県土整備事務所		

横断図 S=1:100

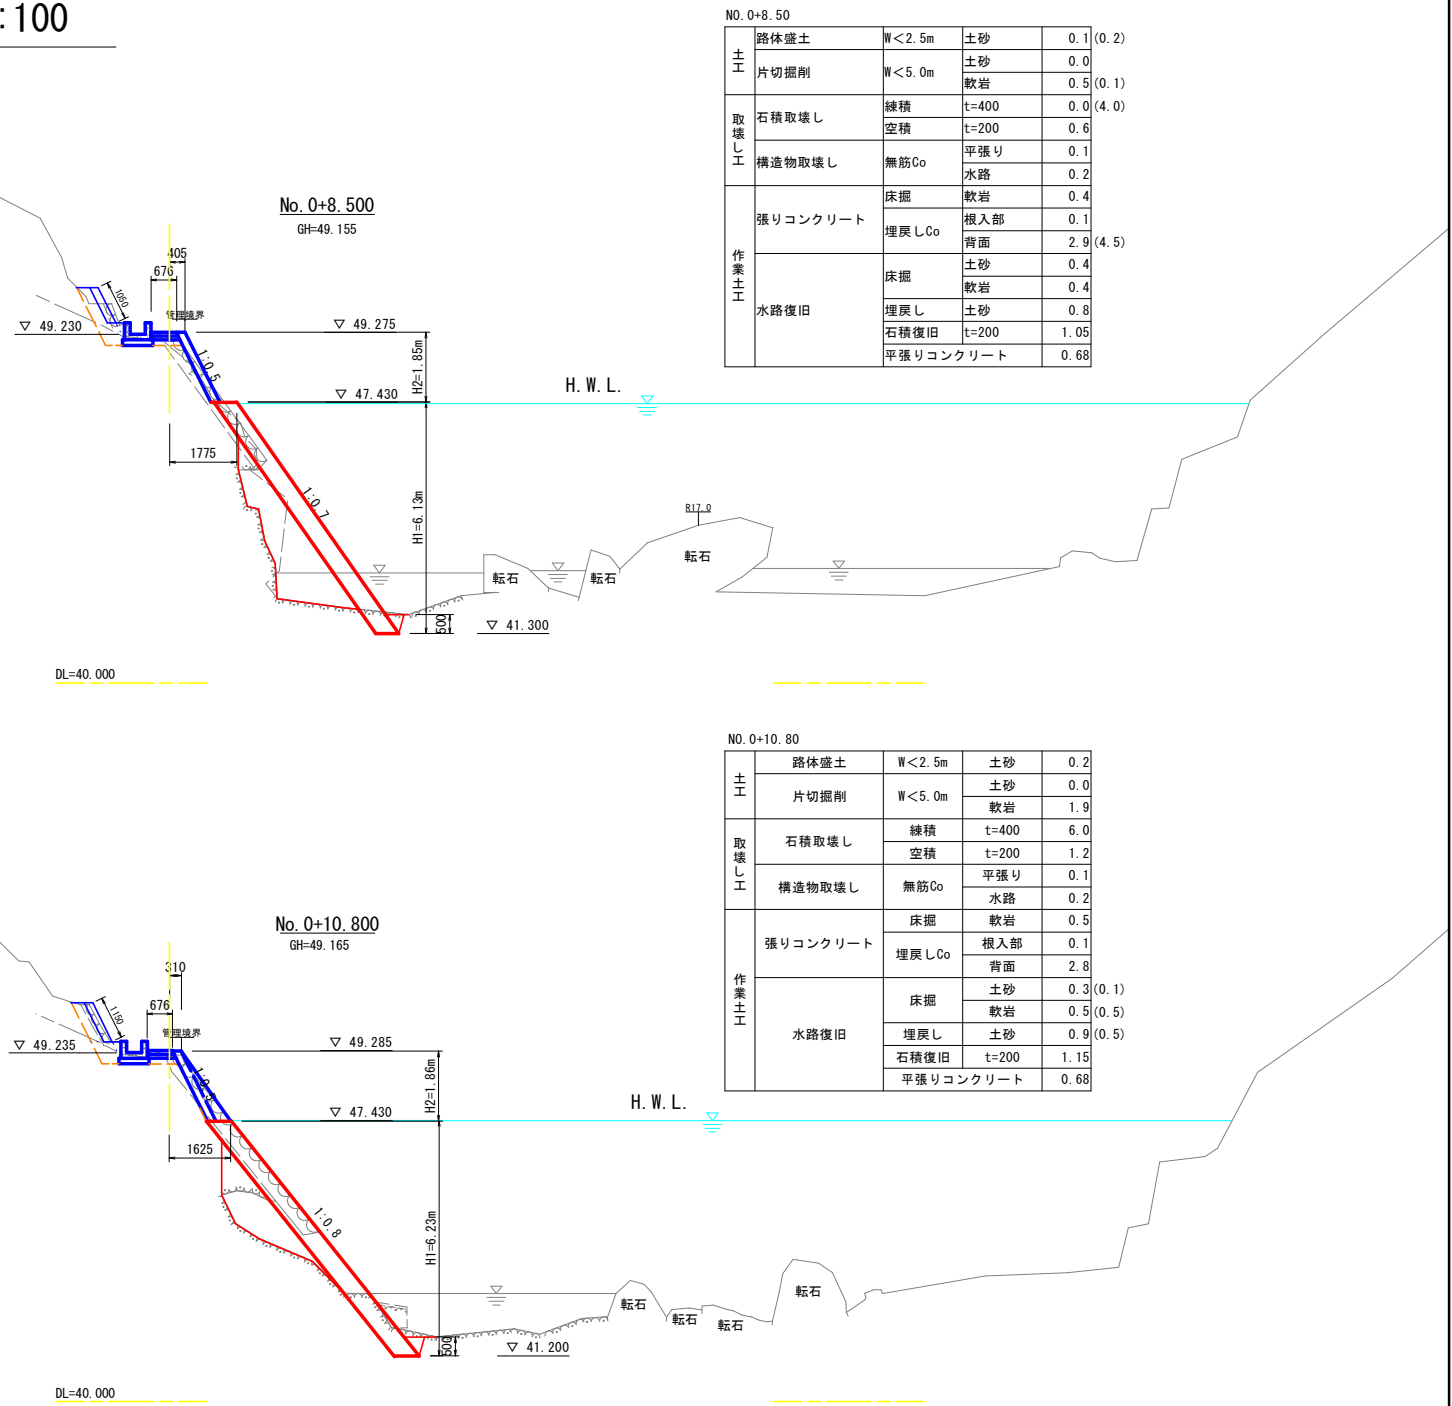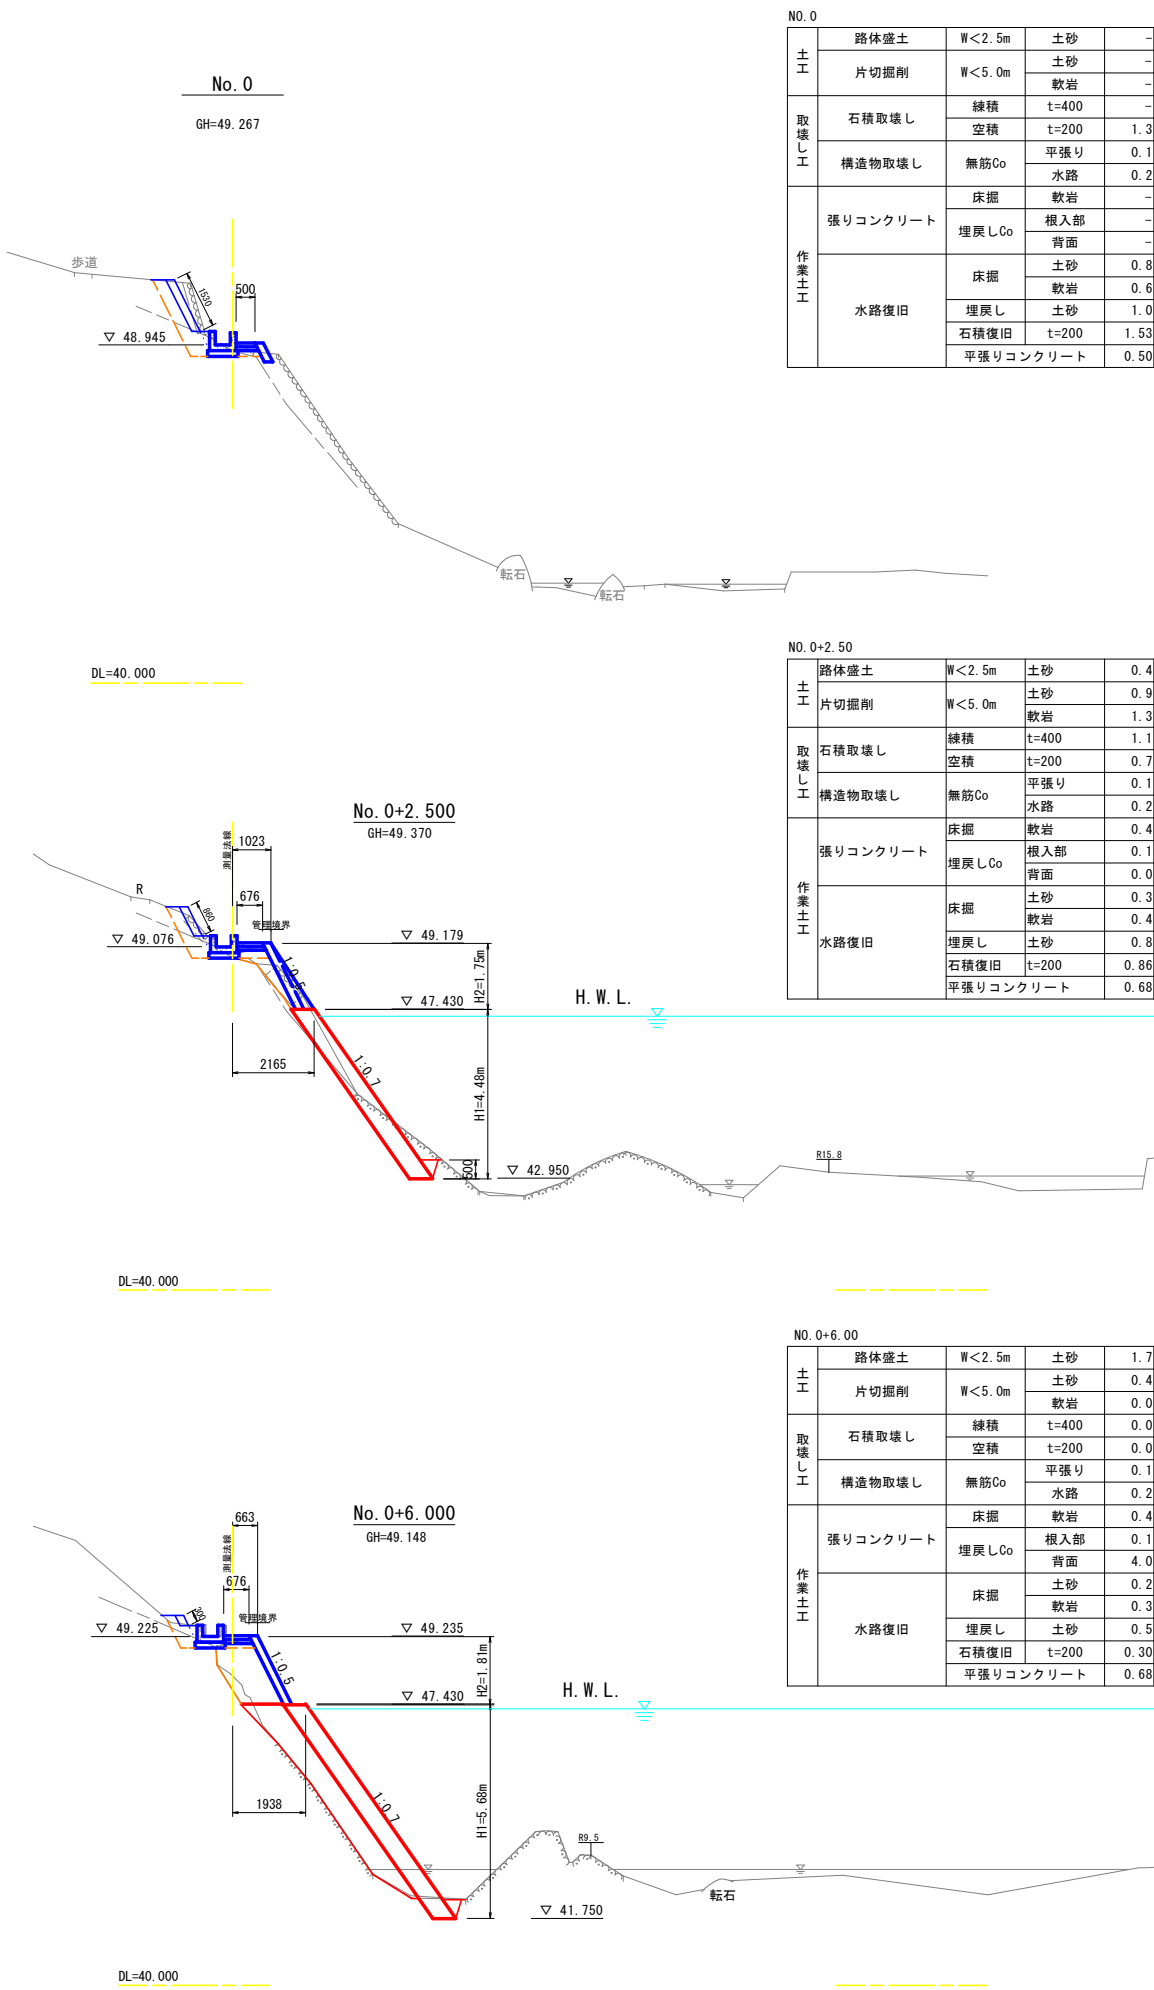


設計図面（当初）

工事名	R 8 徳士 上角谷川 神・神領 河川工事		
路線名等	上角谷川		
工事箇所	名西郡神山町神領字西上角		
図面名	横断図		
縮尺	1:100	図面番号	2 / 5
会社名			
事業者名	徳島県 徳島県土整備事務所		

張りコンクリート

S=1:50

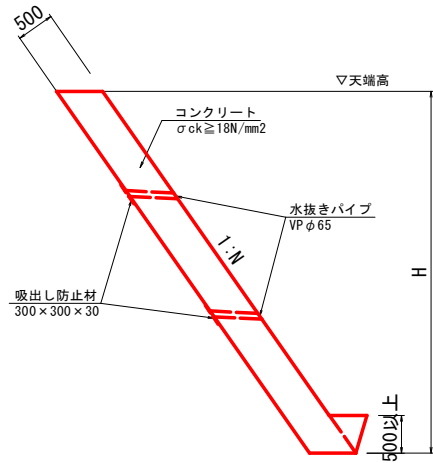


※背面側と根入れ部の埋戻しコンクリートは同時打ちとする。
※常時水位より上部には3m3に1箇所程度、水抜きパイプを設置すること。
水抜きパイプは埋戻しコンクリートを貫通し、地山まで設置すること。

張りコンクリート		1m 当たり	
名 称	規 格	算 式	数 量
コンクリート	σck ≥ 18N/mm2	$H \times \sqrt{(1+N^2)} \times 0.5$	
型 枠	無筋	$\sqrt{(1+N^2)} \times (H-0.5)$	

練石積


S=1:50

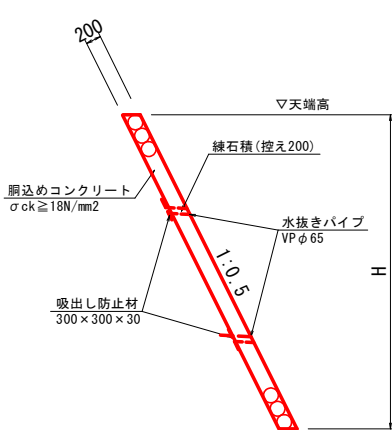

練石積み				1m 当たり
名 称	規 格	算 式	数 量	
練石積	控え200	$1.118 \times H$	$1.118H$	m2

1号小口止


S=1:20

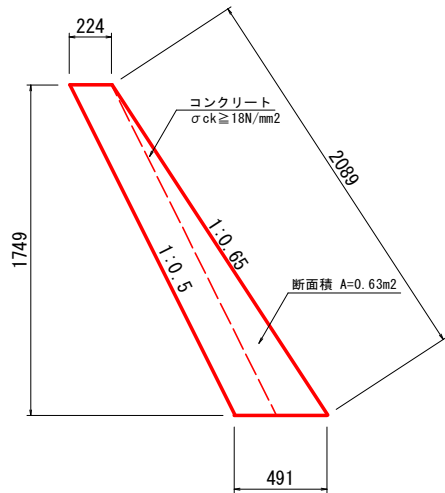

1号小口止め			1箇所当たり
名 称	規 格	算 式	数 量
コンクリート	σck ≥ 18N/mm2	0.63×0.30	0.19 m3
型枠	小型構造物	$2 \times 0.63 + 2.09 \times 0.30$	1.89 m2

2号小口止


S=1:20

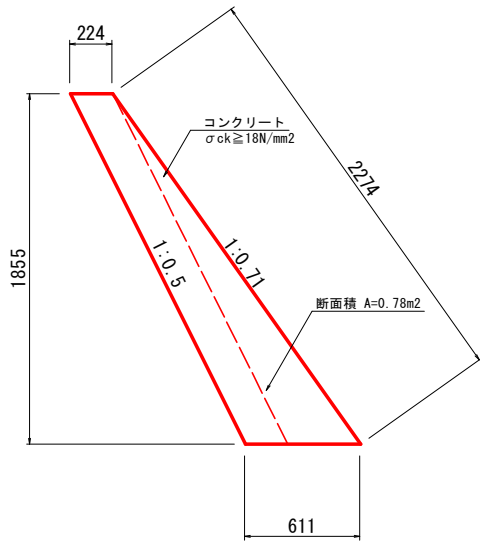

2号小口止め			1箇所当たり
名 称	規 格	算 式	数 量
コンクリート	σck ≥ 18N/mm2	0.78×0.30	0.23 m3
型枠	小型構造物	$2 \times 0.78 + 2.27 \times 0.30$	2.24 m2

水路復旧


S=1:20

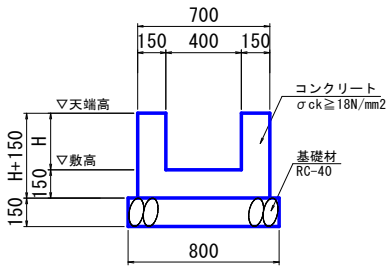

水路復旧				1m 当たり
名 称	規 格	算 式	数 量	
コンクリート	σck ≥ 18N/mm2	$0.7 \times (H+0.15) - H \times 0.4$	$0.3H+0.105$	m3
型枠	小型構造物	$4 \times (H+0.15)$	$4H+0.60$	m2
基礎材	RC-40, t=150	0.80	0.80	m2

仮設水路


S=1:20

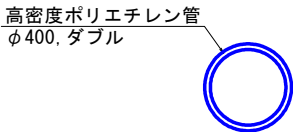

仮設水路			10m 当たり
名 称	規 格	数 量	
高密度ポリエチレン管	φ400, ダブル	10	m


石積み復旧

S=1:50

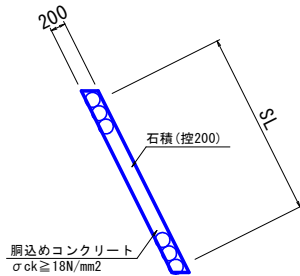

平張りコンクリート


S=1:10

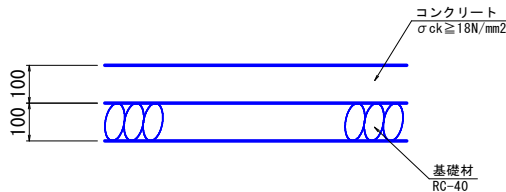


設計図面（当初）

工事名	R 8徳土 上角谷川 神・神領 河川工事			
路線名等	上角谷川			
工事箇所	名西郡神山村神領字西上角			
図面名	構造図			
縮尺	図示	図 面 番 号	3	／ 5
会社名				
事業者名	徳島県 徳島県土整備事務所			


張りコンクリート展開図
S=1:50

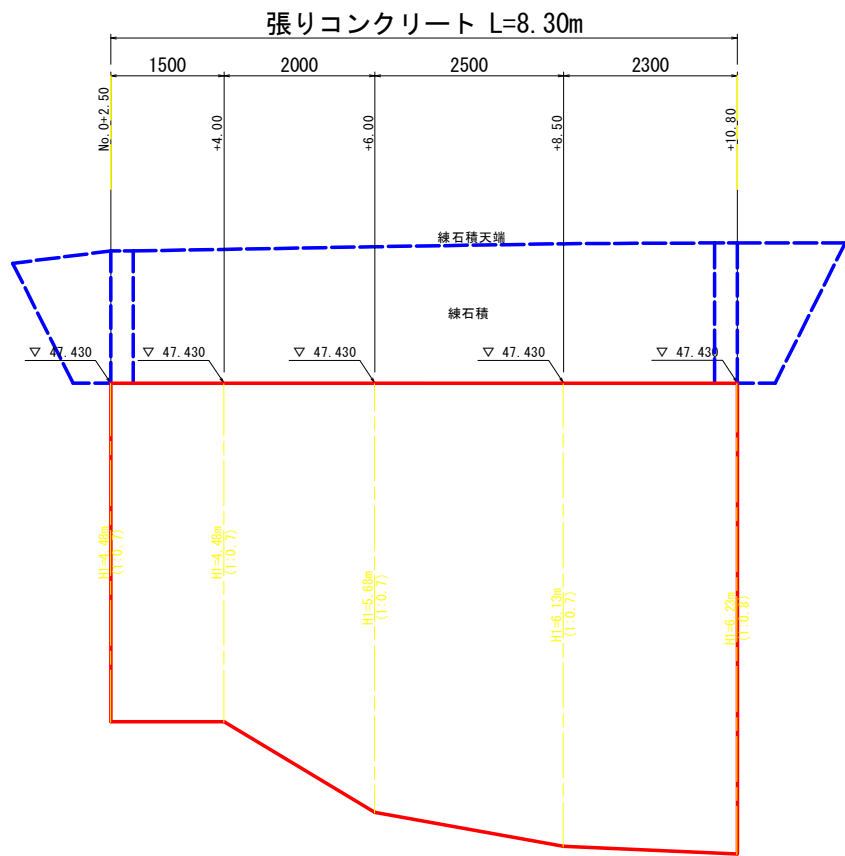

練石積展開図
S=1:50

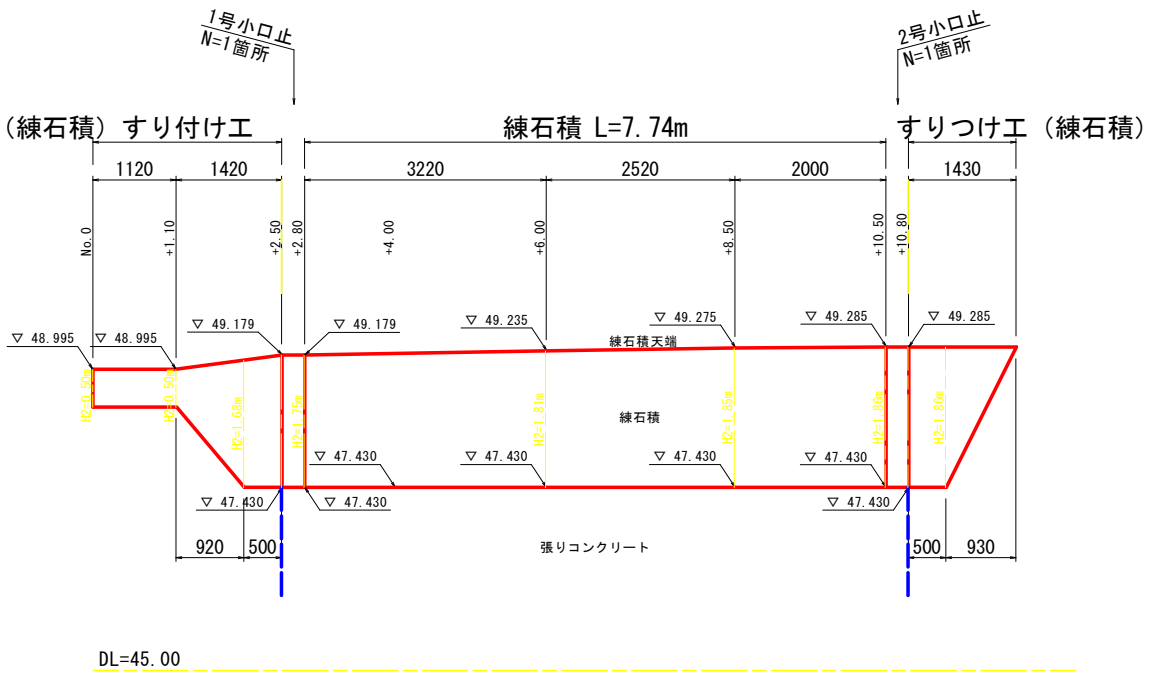

水路復旧展開図
H=1:50, V=1:20

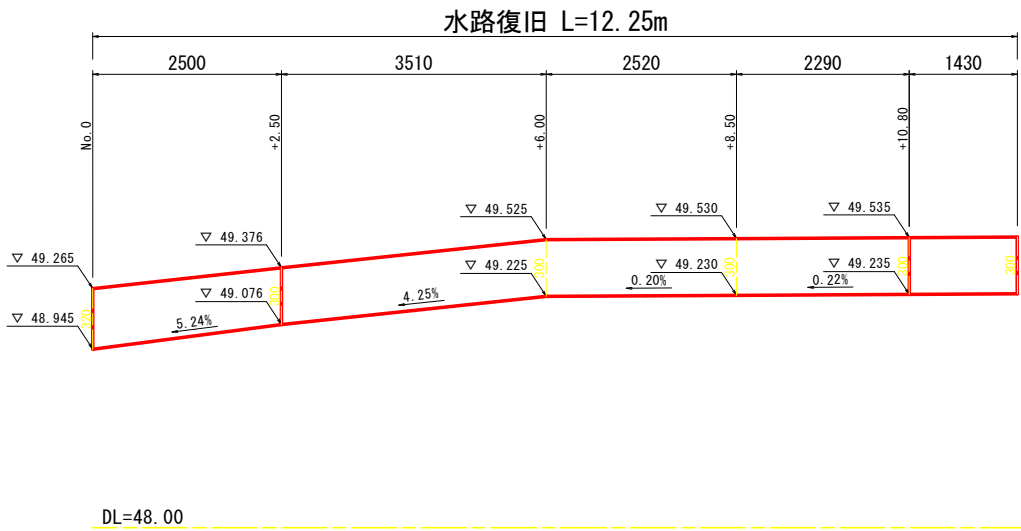


設計図面（当初）





工事名	R 8 徳土 上角谷川 神・神領 河川工事			
路線名等	上角谷川			
工事箇所	名西郡神山町神領字西上角			
図面名	構造物展開図			
縮尺	図示	図面番号	4	／ 5
会社名				
事業者名	徳島県 徳島県土整備事務所			

工事用道路工詳細図






平面図
S=1:250

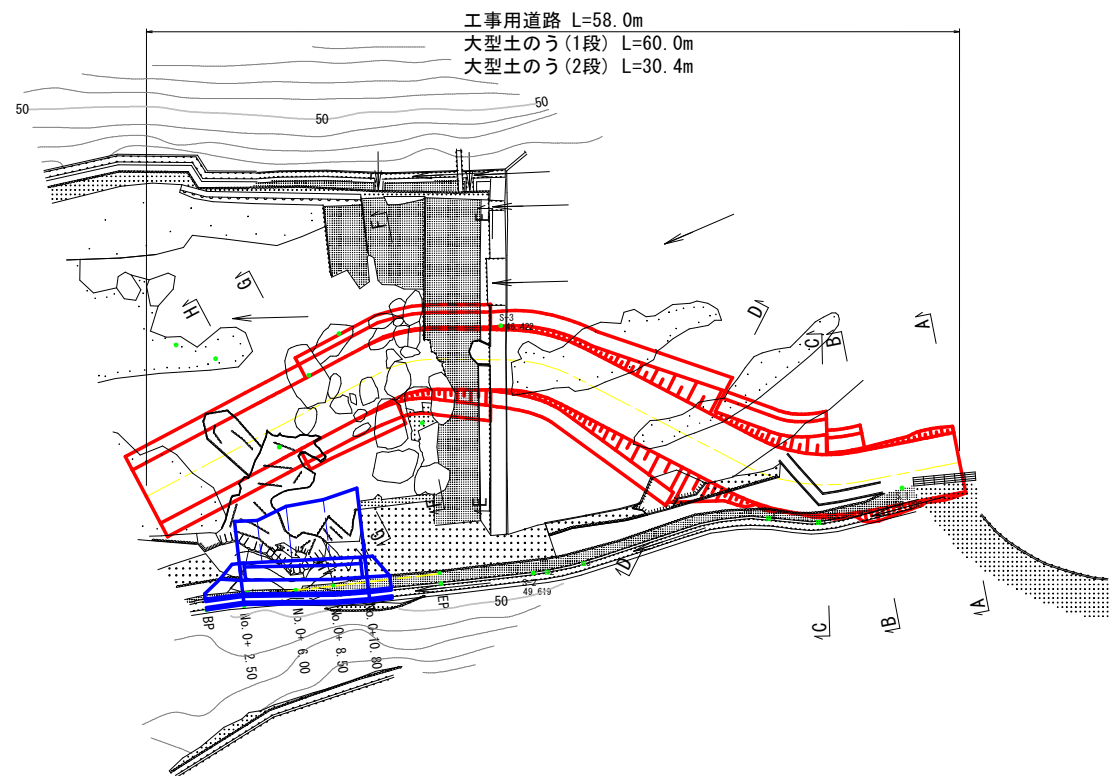

横断面図
S=1:100

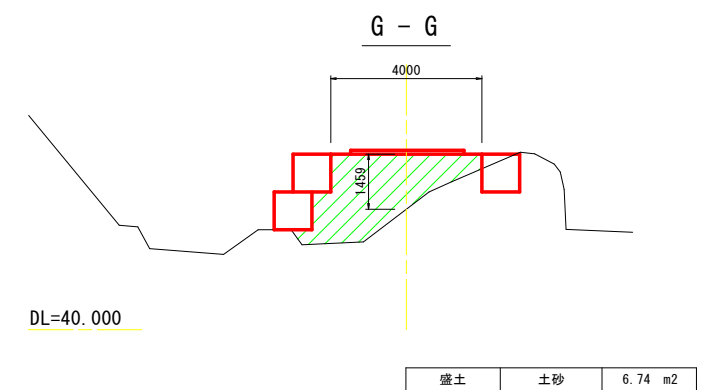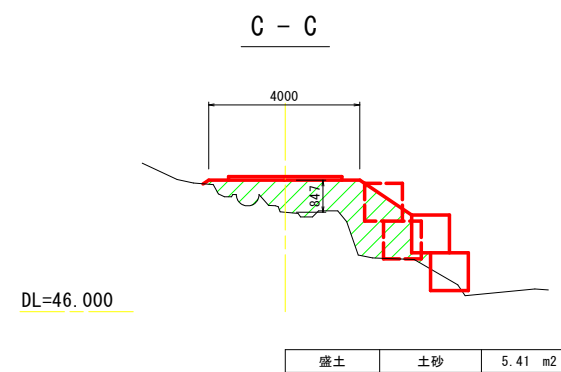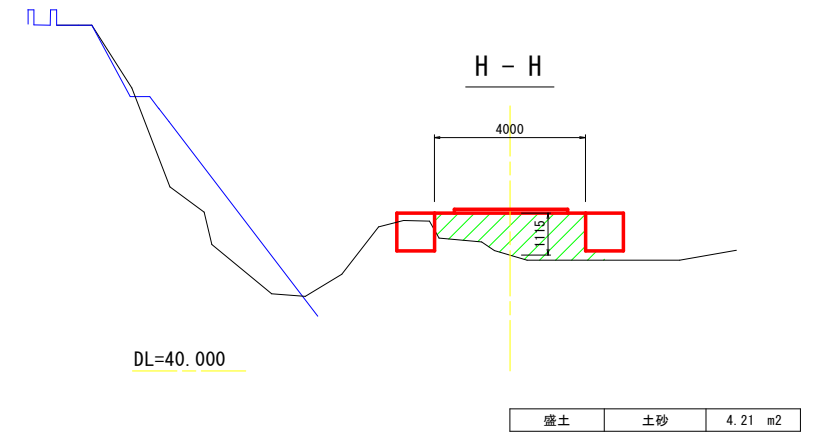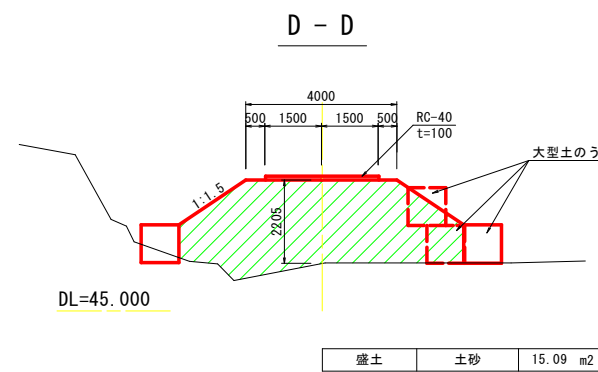

縦断面図
H=1:250
V=1:100

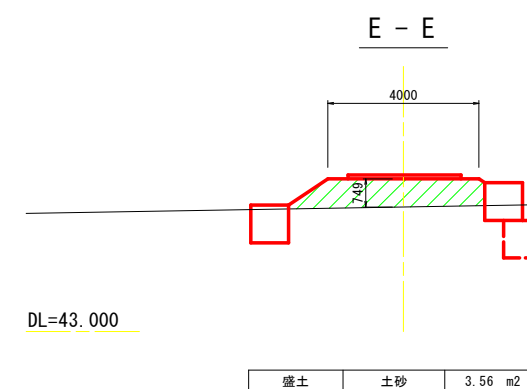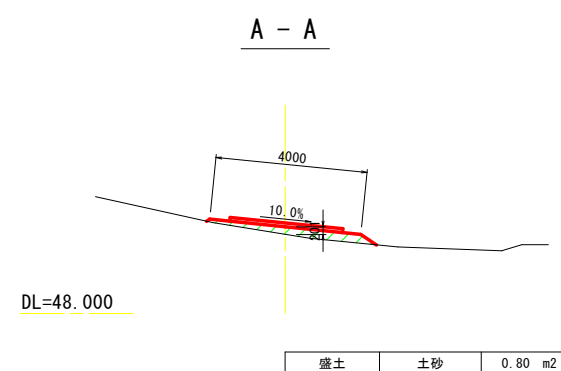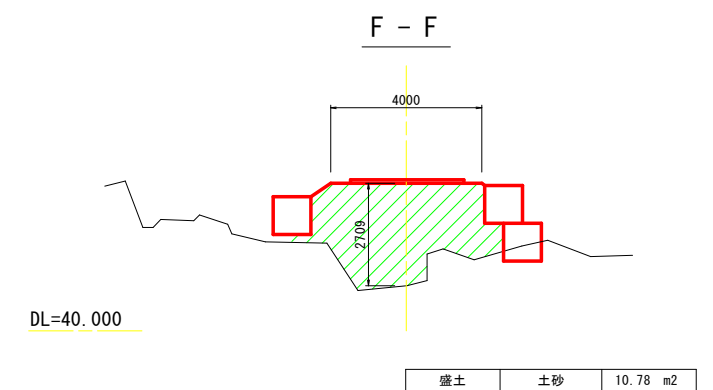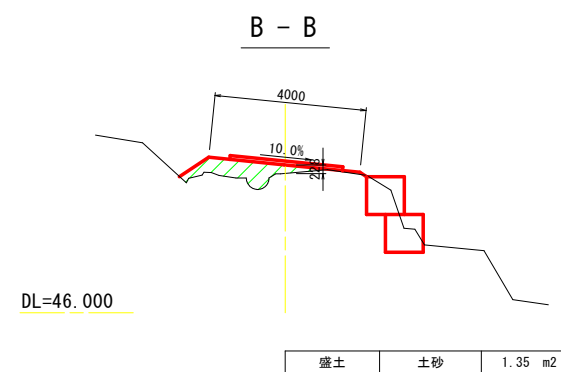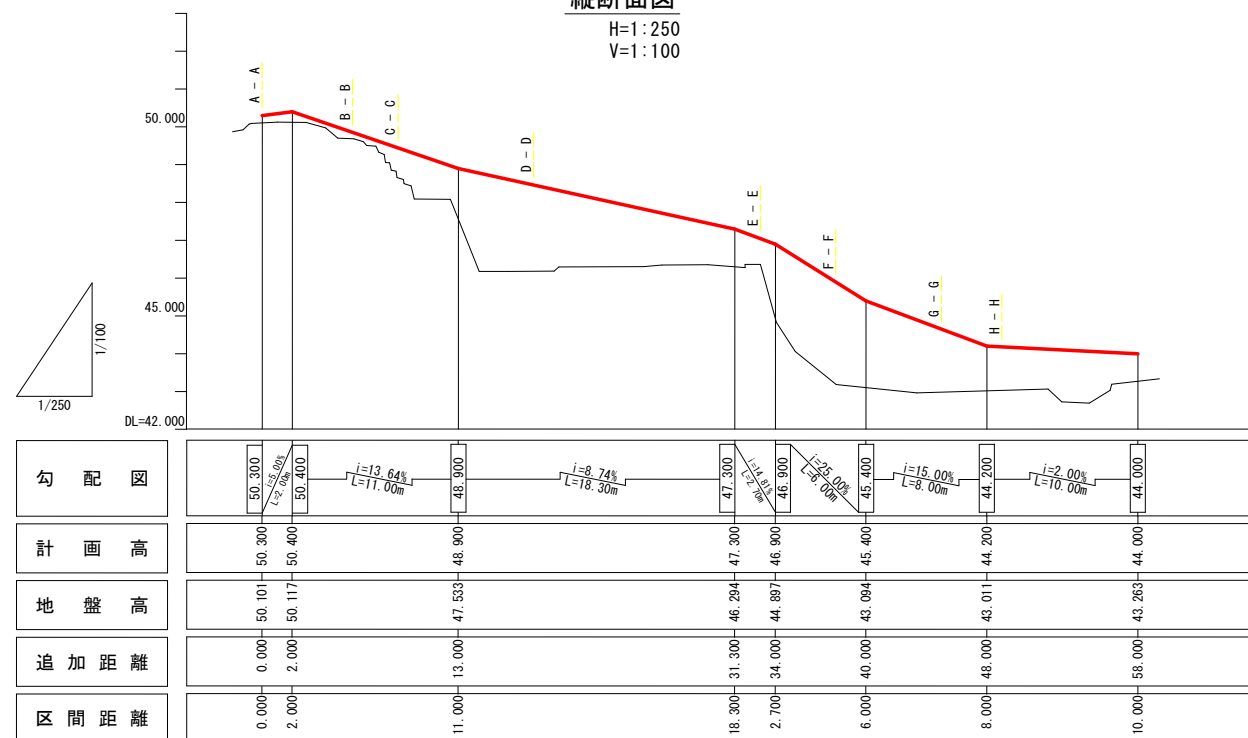

設計図面(当初)

工事名	R8徳土 上角谷川 神・神領 河川工事		
路線名等	上角谷川		
工事箇所	名西郡神山町神領字西上角		
図面名	工事用道路詳細図		
縮尺	図示	図面番号	5 / 5
会社名			
事業者名	徳島県 徳島県土整備事務所		