



一般図

平面図 S=1:250

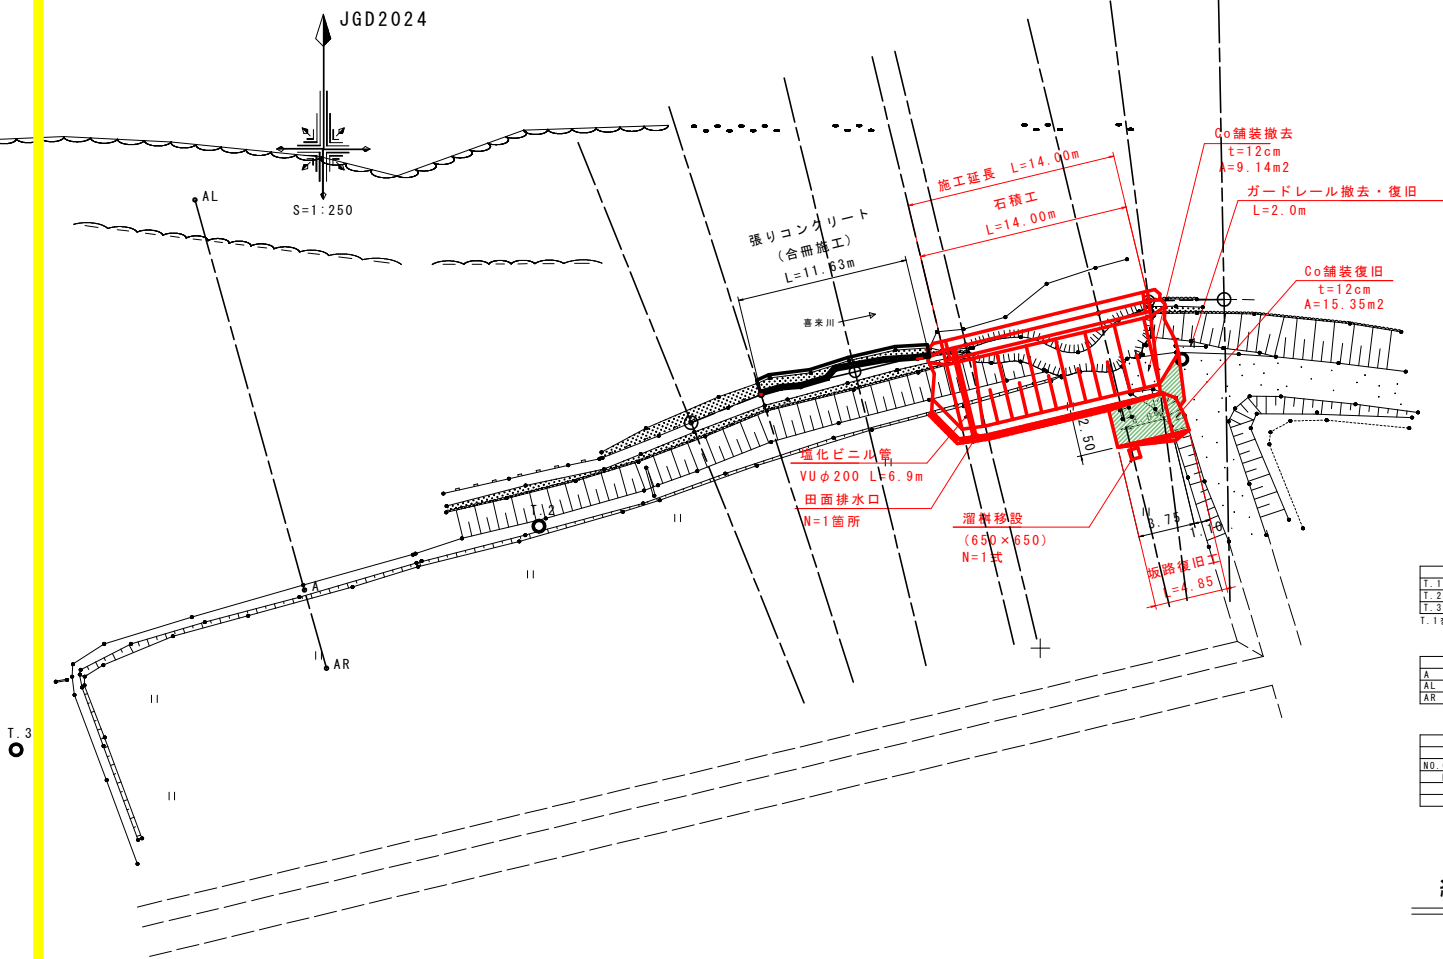

標準断面図 S=1:100

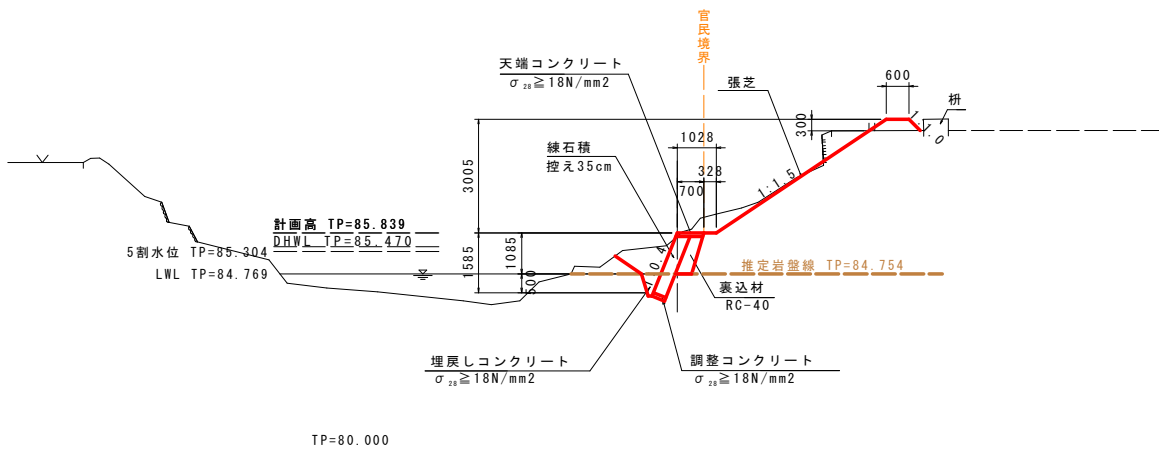


基準点座標			
点名	X座標	Y座標	Z座標
T-1	91919.130	94734.376	88.843
T-2	91908.081	94691.803	88.727
T-3	91893.271	94657.173	90.087

任意断面座標		
点名	X座標	Y座標
A	91903.851	94676.274
AL	91929.678	94669.017
AR	91898.673	94677.728

曲線表								
IP	IP間方向角	IA	R	TL	SL	CL	IP間距離	Y座標
NO.0-5.00	268°55'22"	12°29'51"					5.000	91923.087
NO.0	256°25'31"	8°23'19"					26.483	91922.993
IP.1	249°02'13"	8°23'19"					5.000	91916.798
EP								91914.926

縦断面図 V=1:100 H=1:100

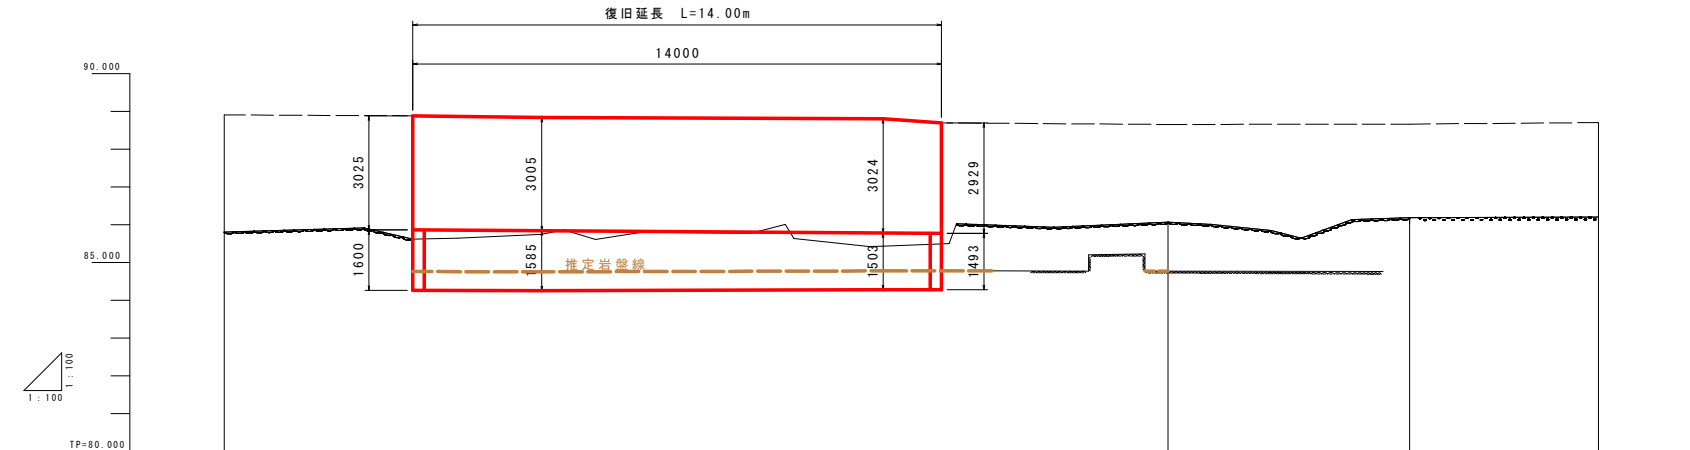

計画高		85.861	85.839	85.780	85.770			
地盤高	85.807	85.613	85.744	85.430	85.489	86.066	86.183	86.202
追加距離	-5.00	0.00	3.42	12.46	14.00	20.00	26.40	31.40
単距離	0.00	5.00	3.42	9.04	1.55	6.00	6.40	5.00
測点番号	NO.0-5.00	NO.0	NO.0+3.42	NO.0+12.46	NO.0+14.00	NO.1	NO.1+6.40	NO.1+11.40
平面線形曲率図	IP.1 IA=12-29-51				IP.2 IA=8-23-19			


当初設計図面【喜来川・災害】

工事名	R8阿土 喜来川他 阿南・新野 (R8災8) 河川復旧工事		
路線名等	喜来川他		
工事箇所	阿南市新野町喜来他		
図面名	一般図		
縮尺	図示	図面番号	1 / 10
会社名			
事業者名	徳島県阿南県土整備事務所		


横断図

S=1:100


掘削	土 砂	4.6
	軟 岩	0.1
	W<2.5	0.1
盛土	2.5≦W<4.0	---
	W≧4.0	---
床掘	土 砂	13.6
	軟 岩	0.3
埋戻	最小幅2m以上	13.2
	最大幅10m未満	0.1

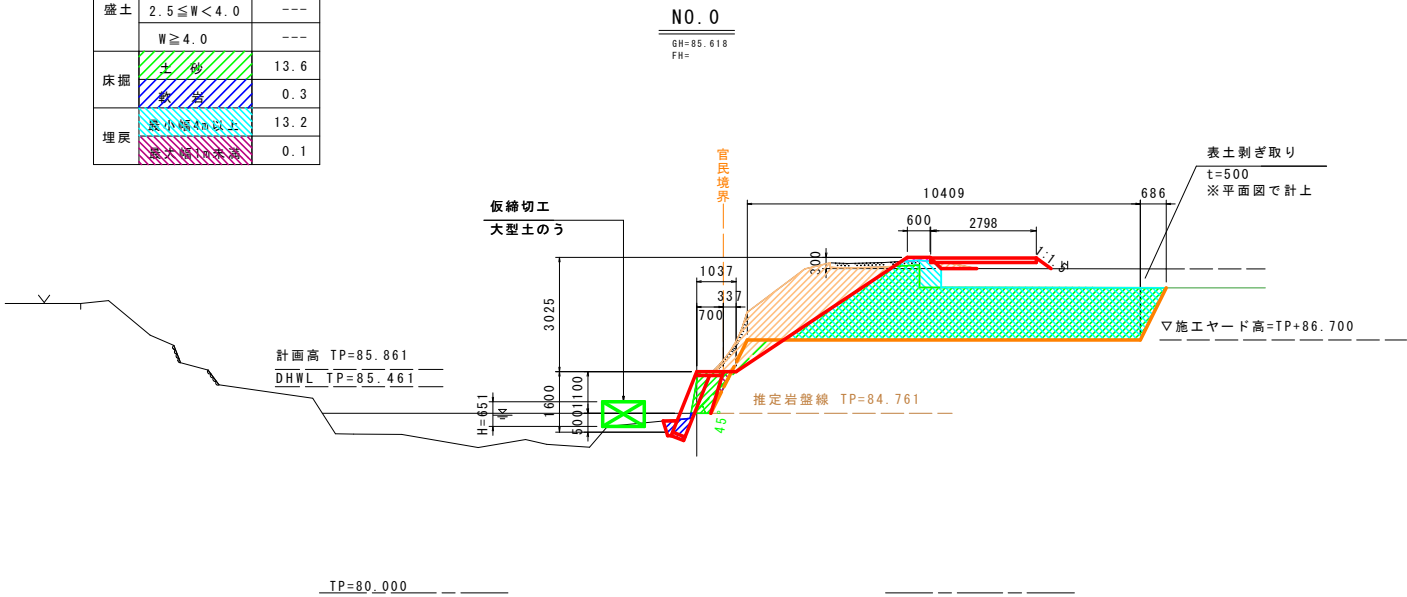


掘削	土 砂	4.7
	軟 岩	0.1
	W<2.5	0.3
盛土	2.5≦W<4.0	---
	W≧4.0	---
床掘	土 砂	12.0
	軟 岩	0.3
埋戻	最小幅4m以上	12.2
	最大幅10m未満	0.1

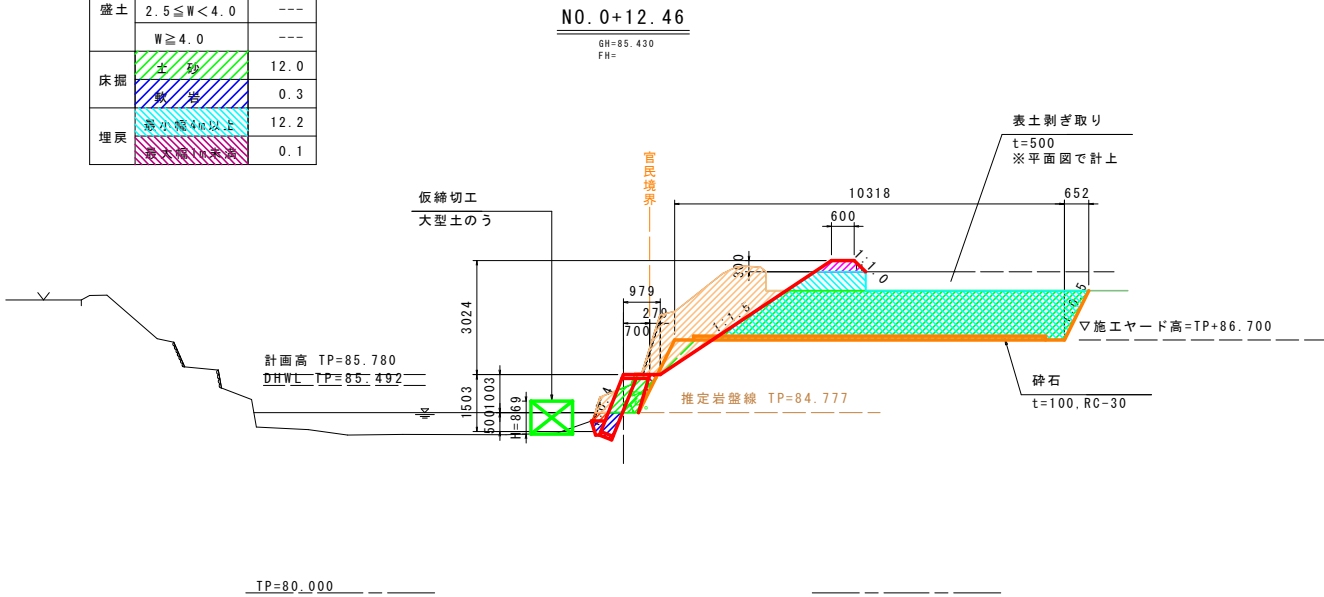

掘削	土 砂	1.4
	軟 岩	---
	W<2.5	0.4
盛土	2.5≦W<4.0	---
	W≧4.0	---
床掘	土 砂	12.6
	軟 岩	0.4
埋戻	最小幅4m以上	12.5
	最大幅10m未満	0.1

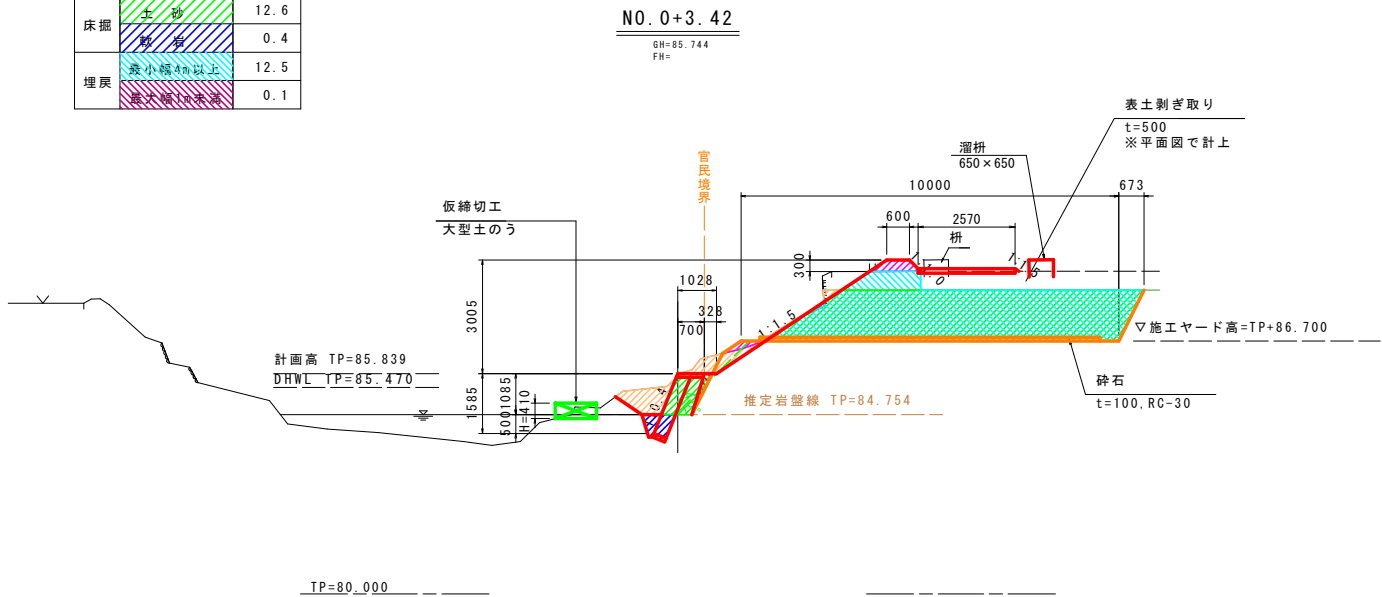

掘削	土 砂	4.7
	軟 岩	0.1
	W<2.5	0.3
盛土	2.5≦W<4.0	---
	W≧4.0	---
床掘	土 砂	11.2
	軟 岩	0.4
埋戻	最小幅4m以上	11.3
	最大幅10m未満	0.1

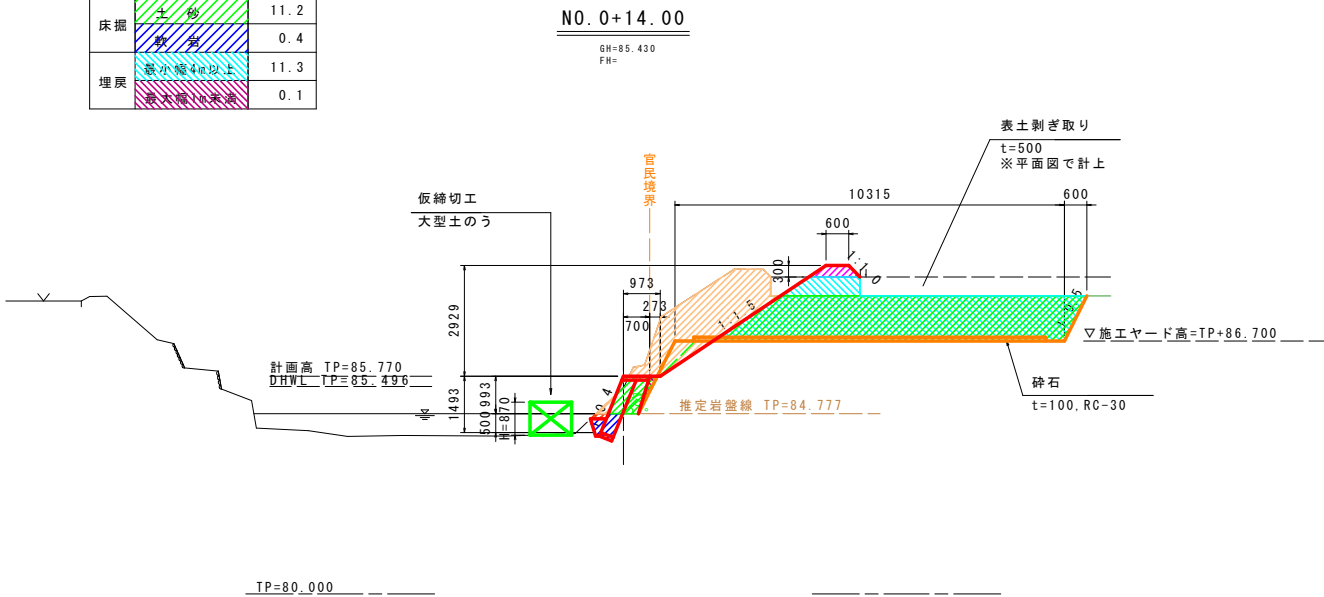


当初設計図面


工事名	R8阿土 喜来川他 阿南・新野 (R8災8) 河川復旧工事		
路線名等	喜来川他		
工事箇所	阿南市新野町喜来他		
図面名	横断面図		
縮尺	図示	図面番号	2 / 10
会社名			
事業者名	徳島県阿南県土整備事務所		

構造図


法面工展開図 S=1:50

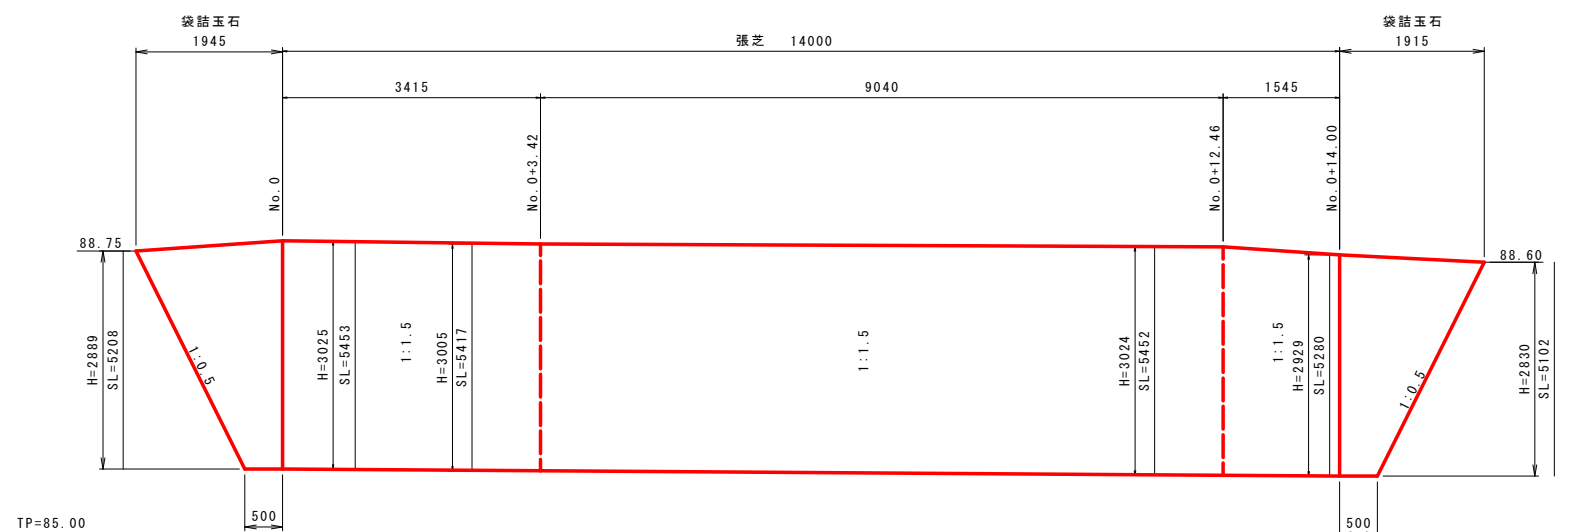


護岸工展開図 S=1:50

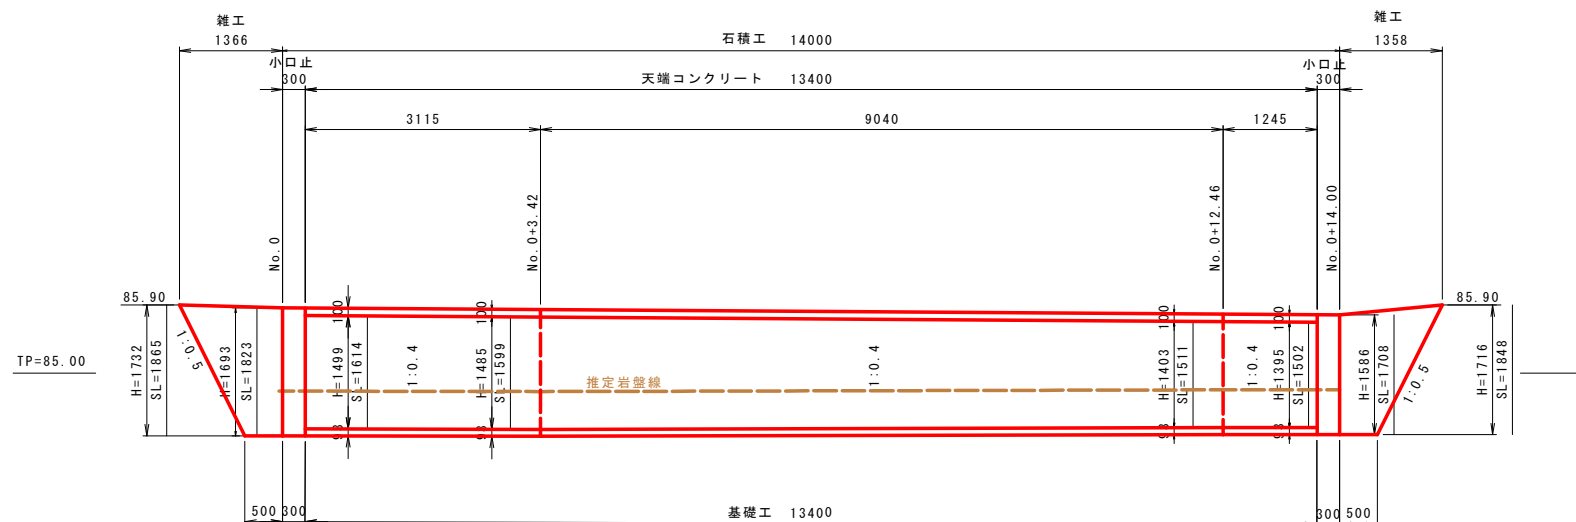


雜工 S=1:50

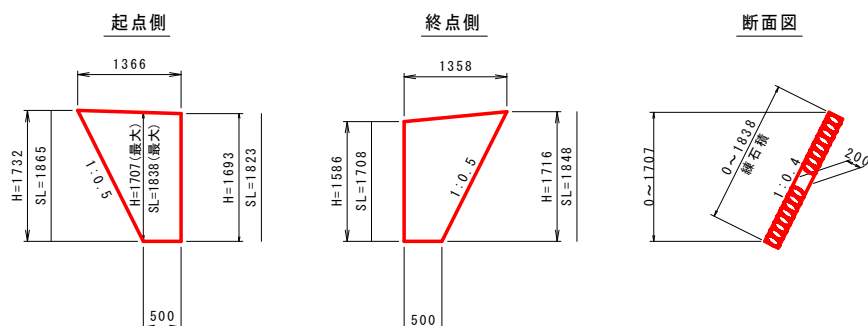


坂路復旧標準断面図 $S=1:50$

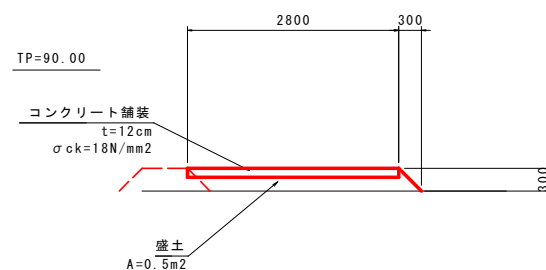


仮締切工標準断面図 $S=1:50$

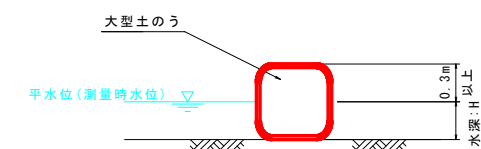


標準断面図 S=1:50

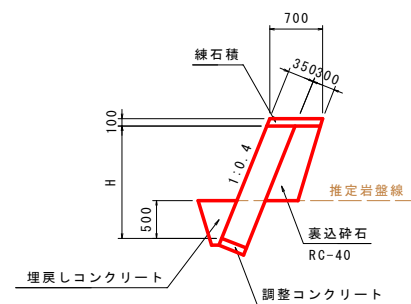


天端コンクリート

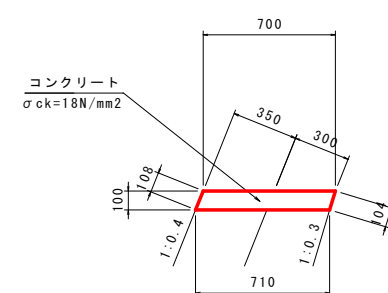


調整コンクリート

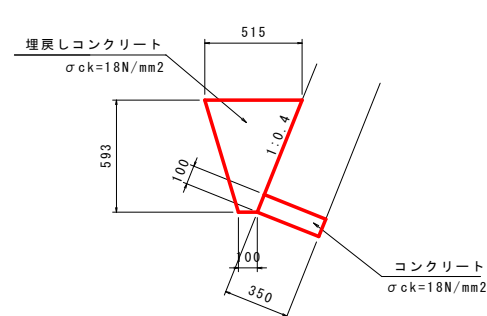


小口止構造図 S=1:50

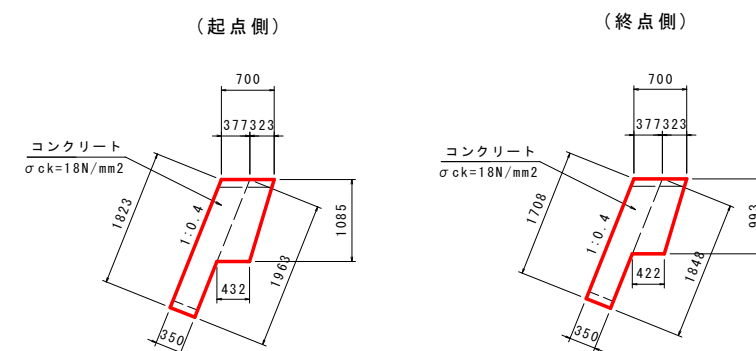

田面排水口構造図 S=1:20

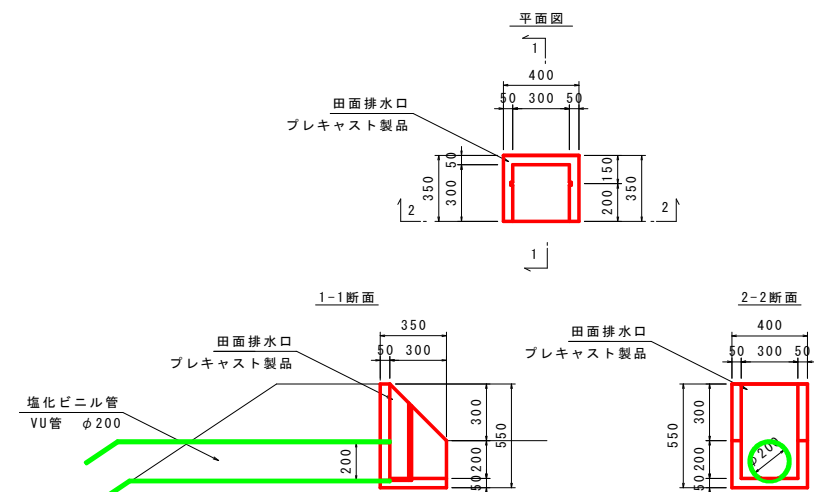


塩化ビニル管詳細図 S=1:200

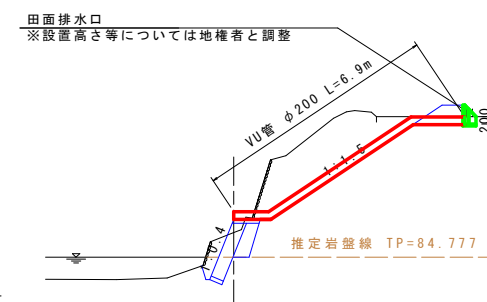



当初設計図面		【喜来川・災害】	
工事名	R8岡土 喜来川池 阿南・新野 (R8災8) 河川復旧工事		
路線名等	喜来川池		
工事箇所	阿南市新野町喜来池		
図面名	構造図		
縮尺	図示	図面番号	3 / 10
会社名			
事業者名	徳島県阿南県土整備事務所		

仮設平面図 (1)

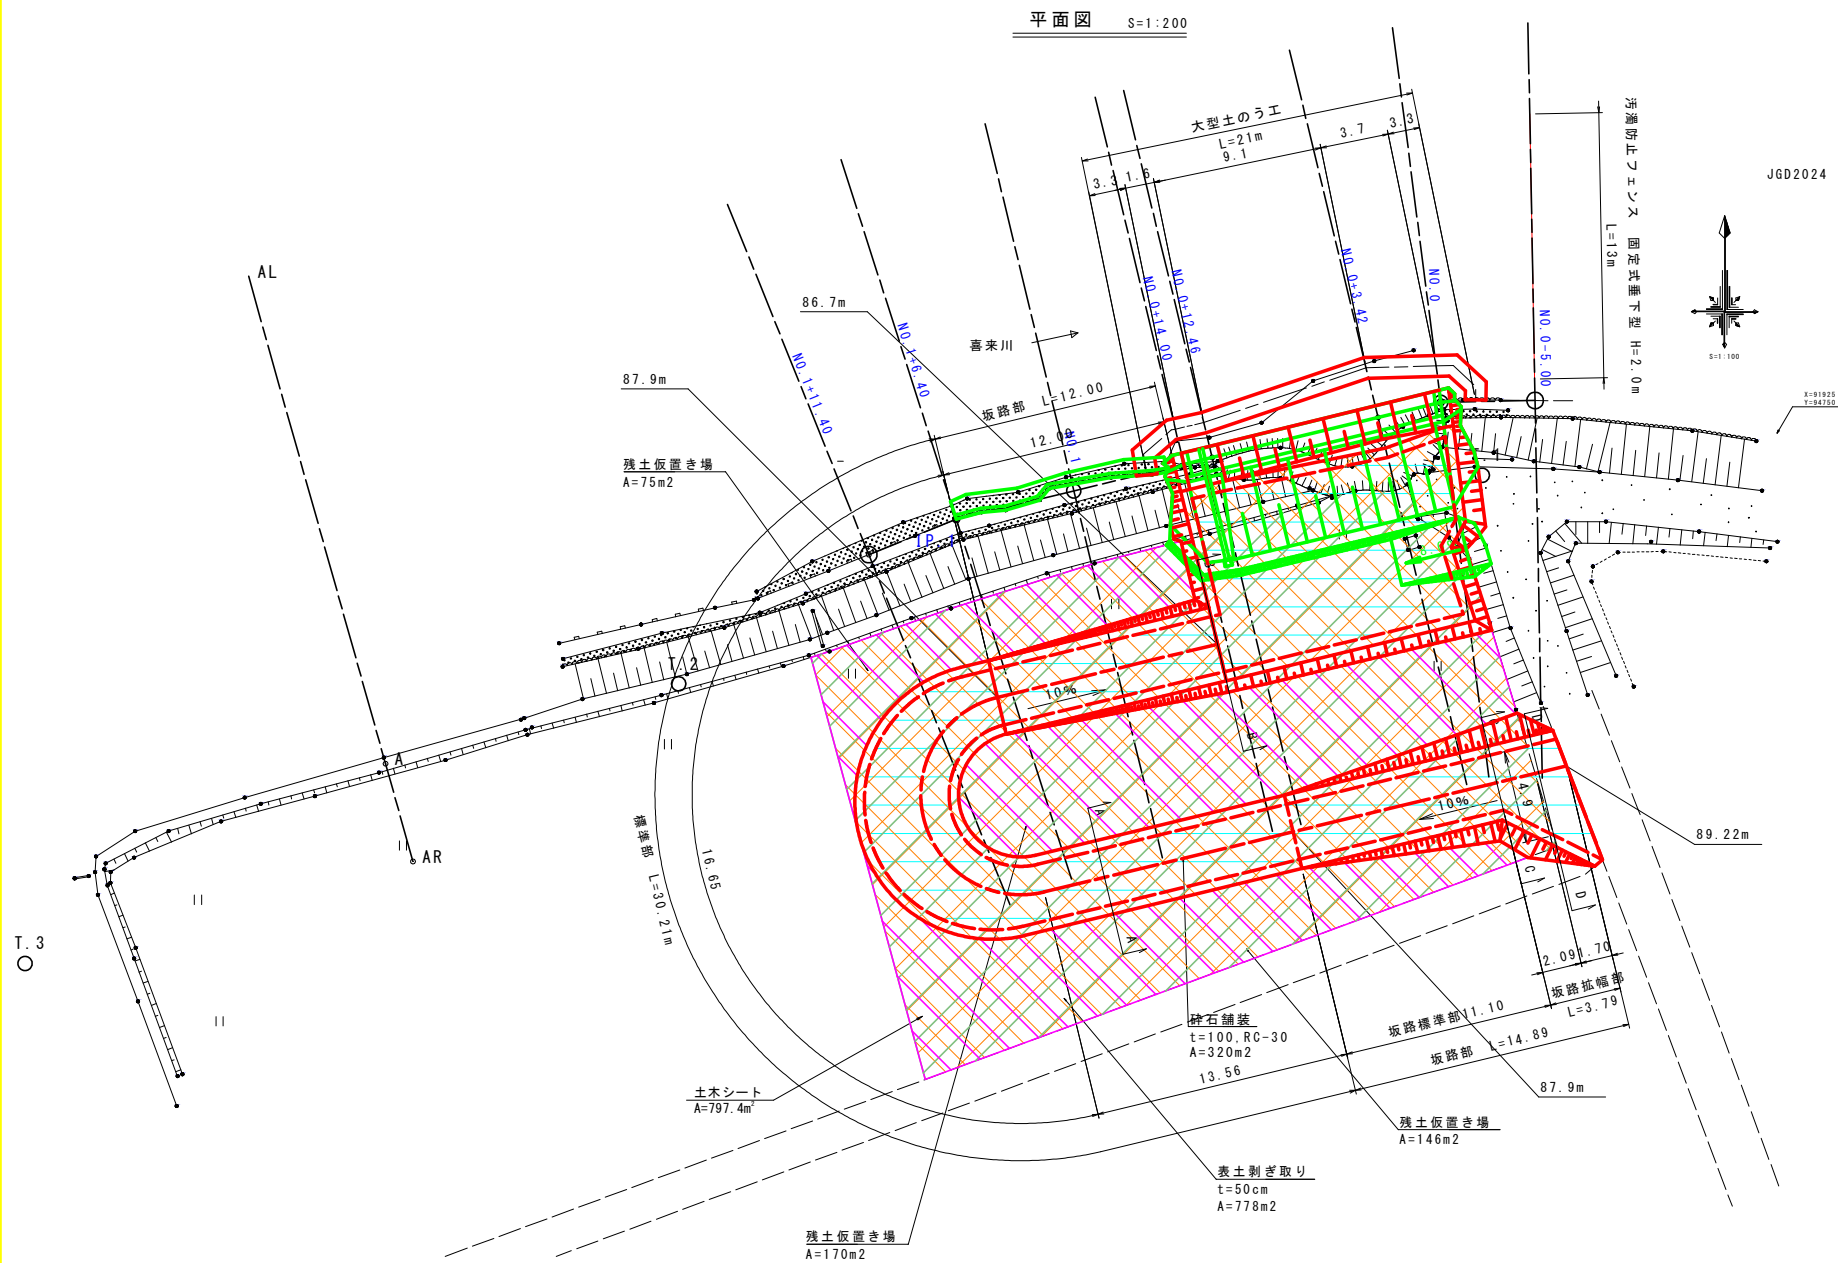

仮設平面図（2）

S=1:500

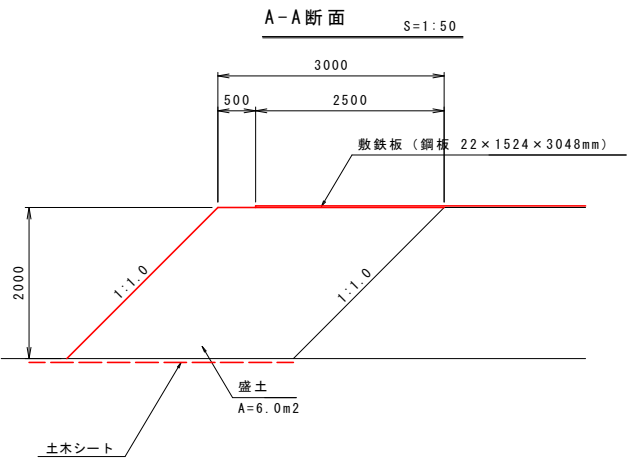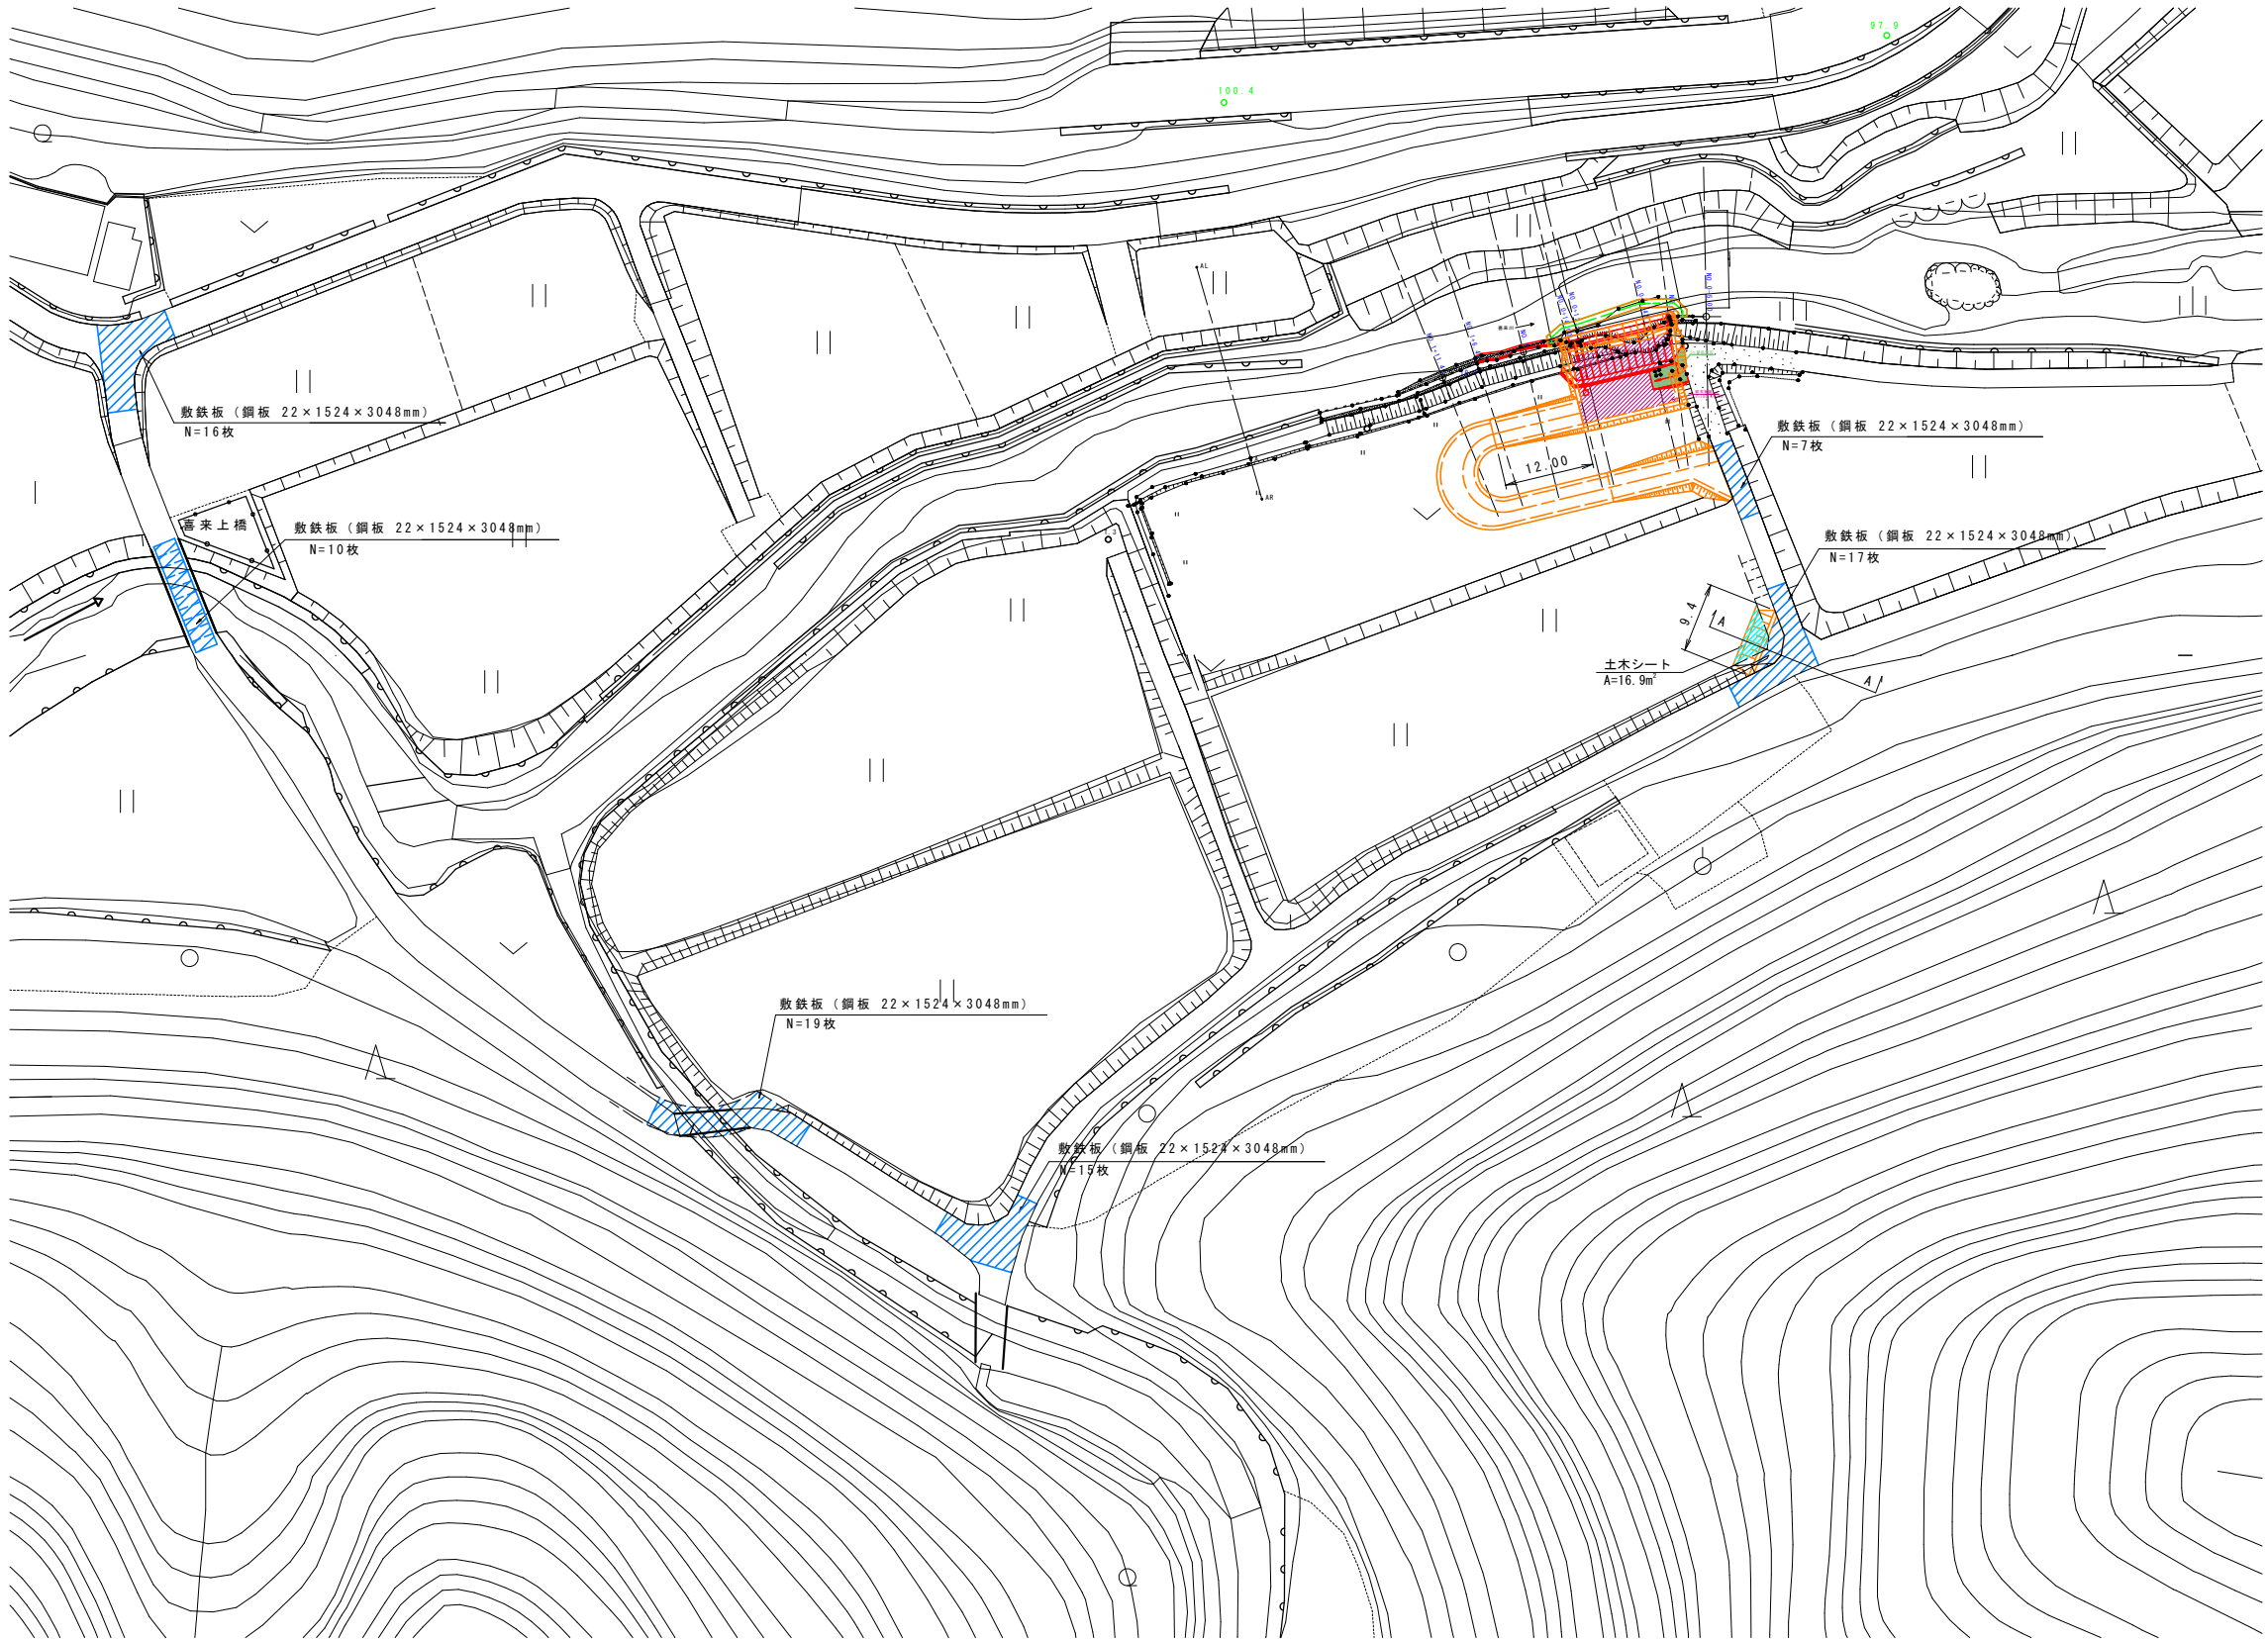





当初設計図面

【喜来川・災害】

工事名	R 8阿土 喜来川他 阿南・新野 (R 8災8) 河川復旧工事		
路線名等	喜来川他		
工事箇所	阿南市新野町喜来他		
図面名	仮設平面図 (2)		
縮尺	図示	図面番号	5 / 10
会社名			
事業者名	徳島県阿南県土整備事務所		

横断図

S=1:100

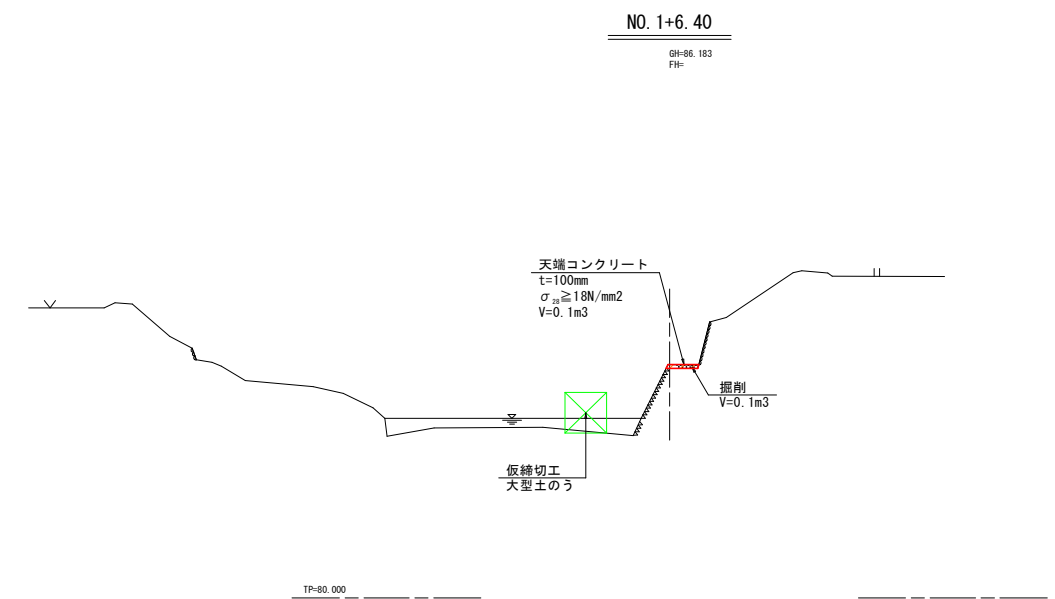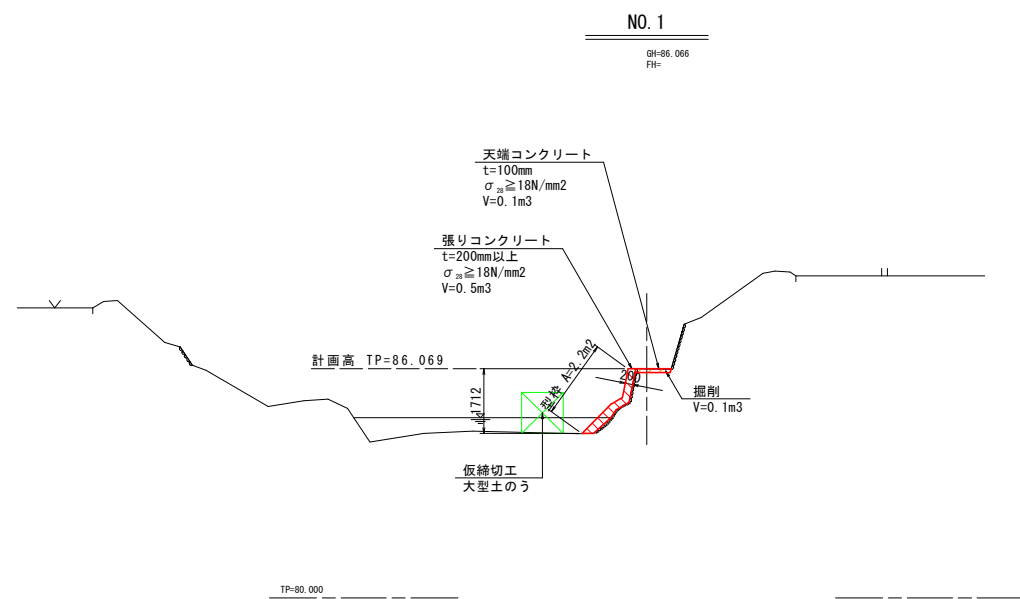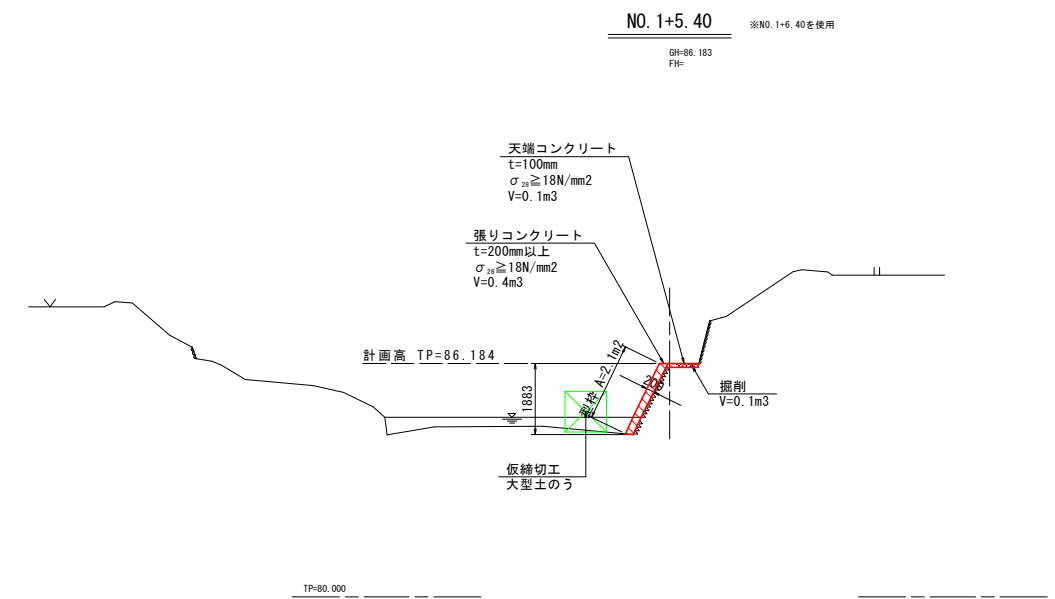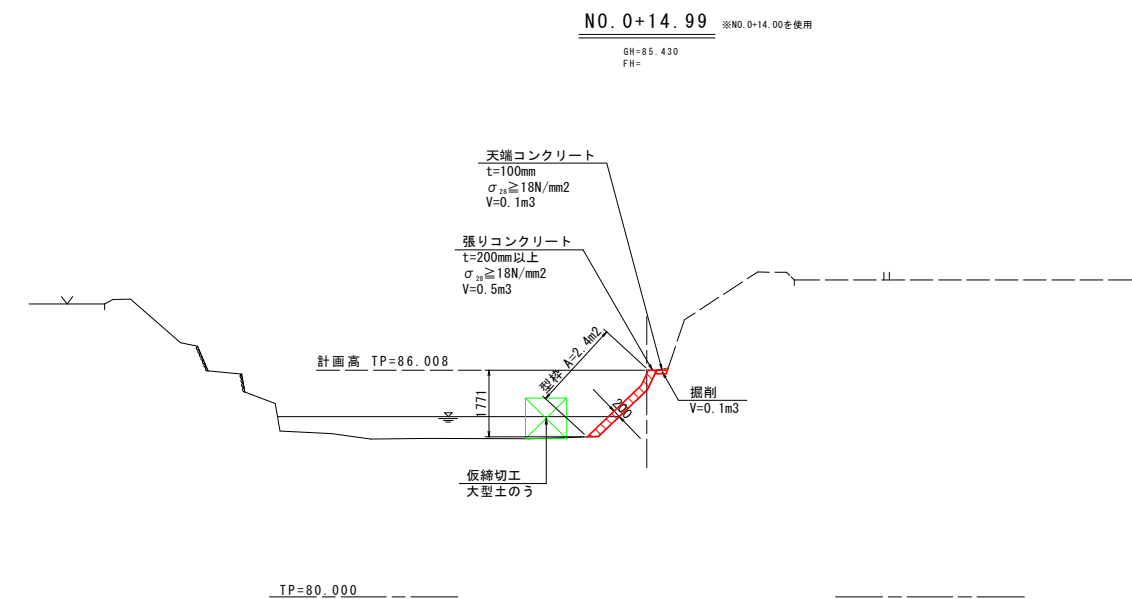


当初設計図面


工事名	R 8阿土 喜来川他 阿南・新野 (R 8災8) 河川復旧工事		
路線名等	喜来川他		
工事箇所	阿南市新野町喜来他		
図面名	横断面		
縮尺	図示	図面番号	7 / 10
会社名			
事業者名	徳島県阿南県土整備事務所		

平面図

S=1:500

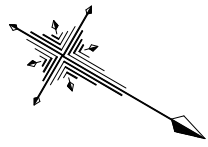


点名称	X座標	Y座標	標高
T-33	93205.491	100697.486	37.895
T-33-1	93167.230	100729.586	39.517
KBM.6	93162.739	100717.468	39.534
NO.21+25.00	93146.662	100738.951	
NO.21+50.00	93137.190	100762.087	
NO.21+75.00	93128.451	100785.501	
NO.22	93116.855	100806.577	
NO.22+23.00	93094.069	100808.729	
NO.22+46.00	93071.227	100806.044	
NO.22+54.00	93063.281	100805.110	
NO.22+59.60	93057.720	100804.456	

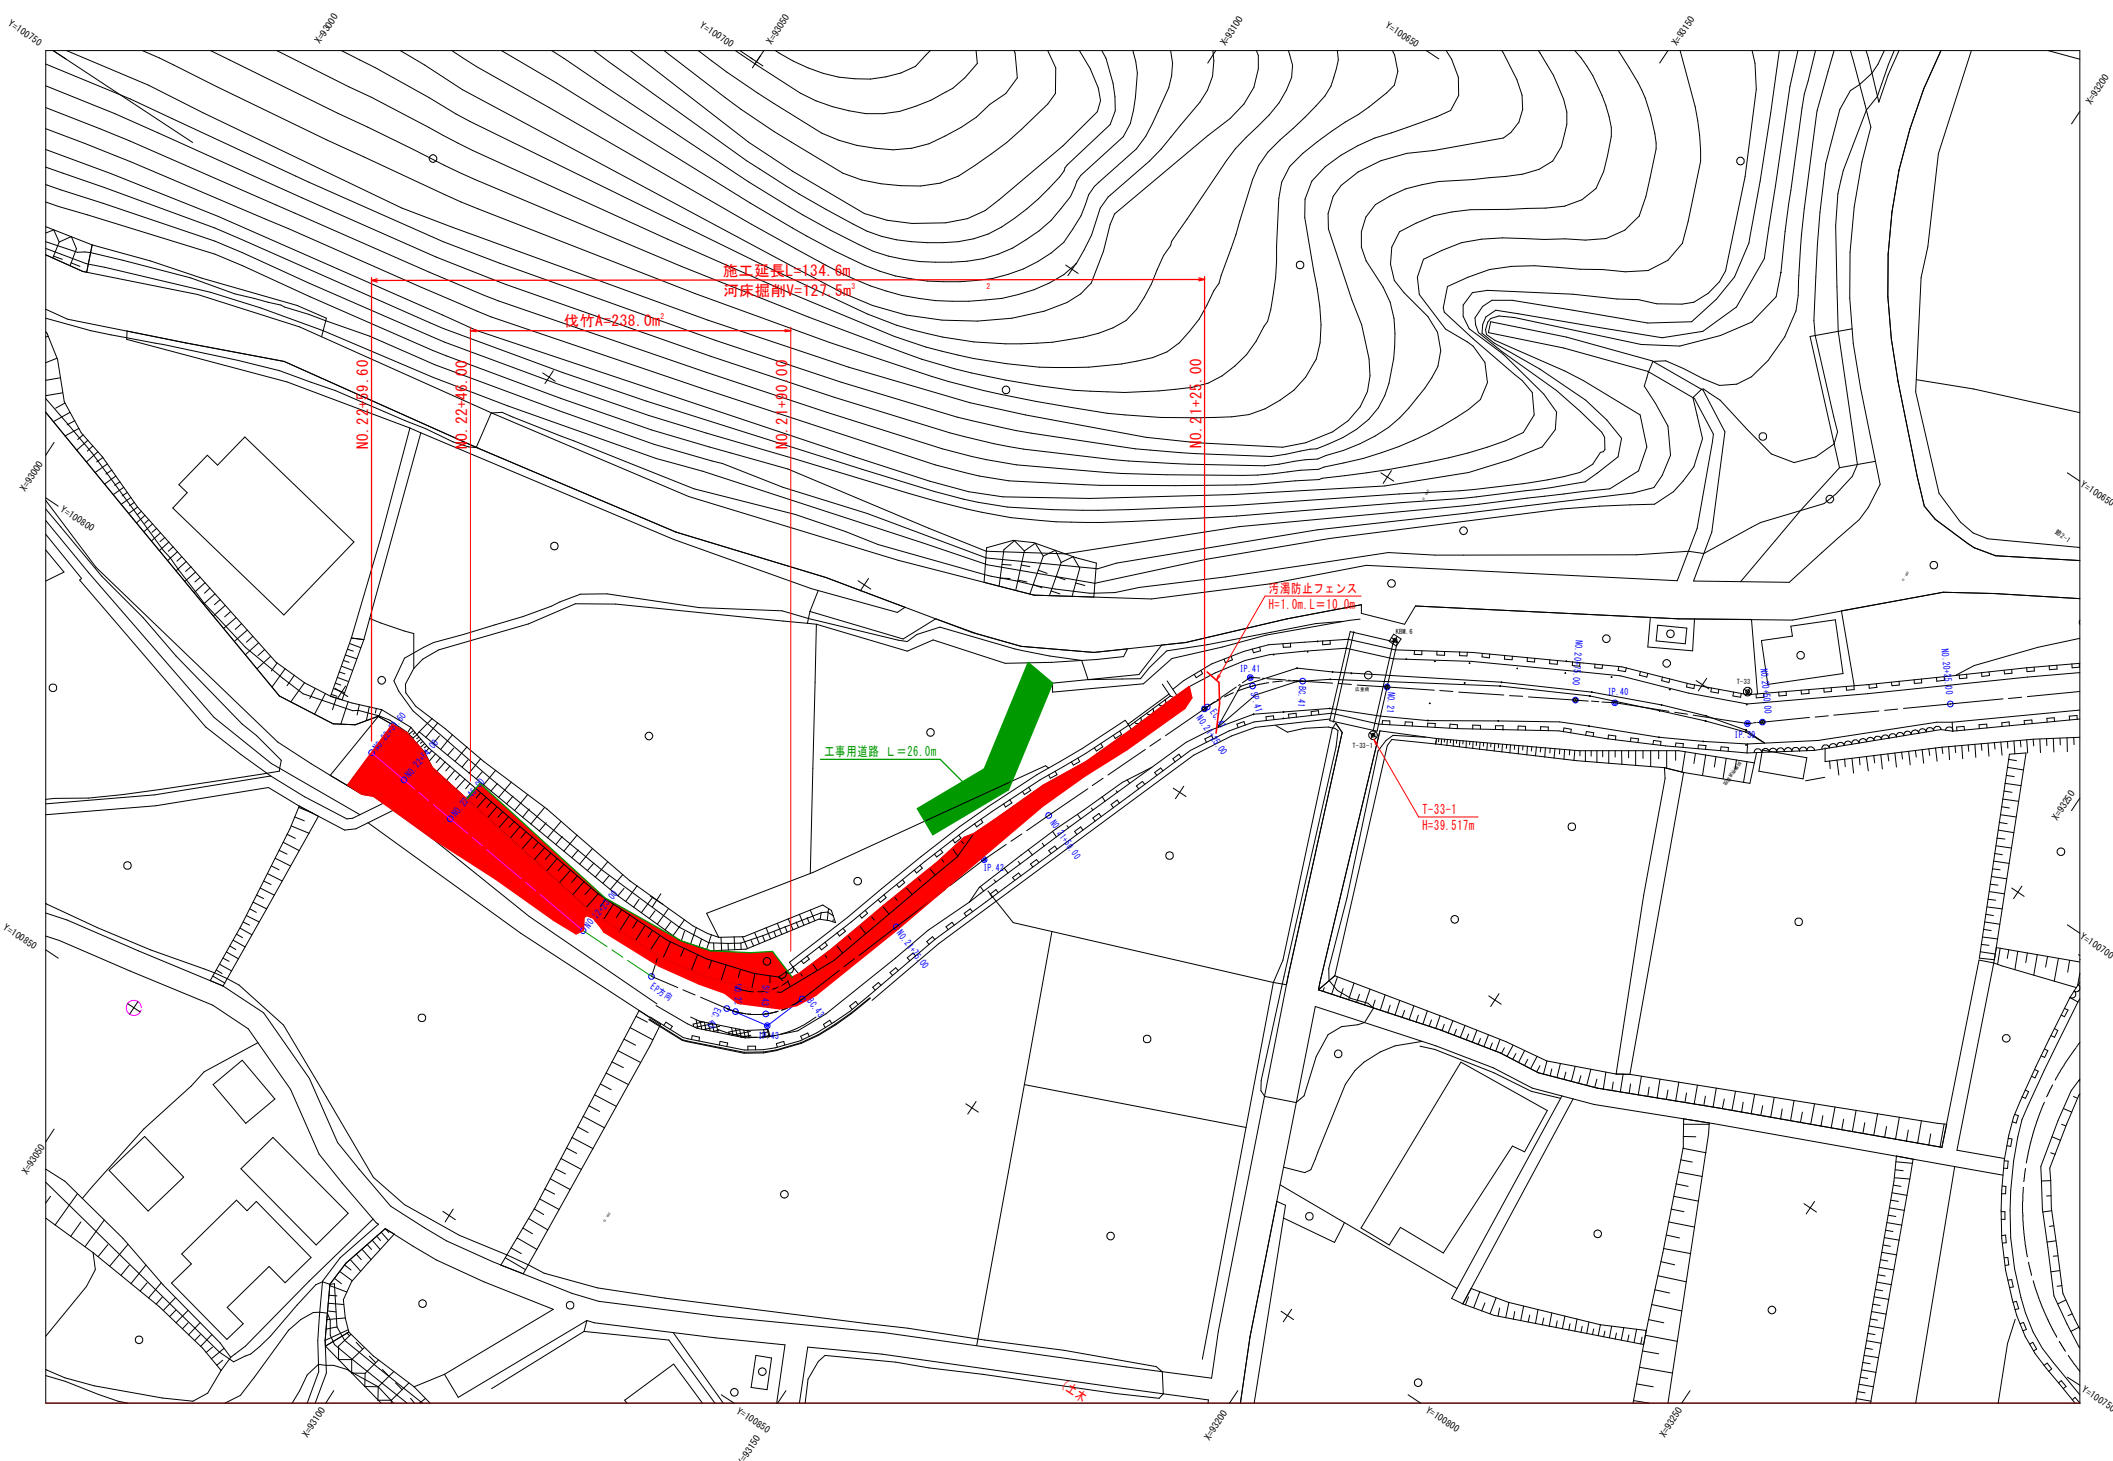


標準断面図

S=1:100

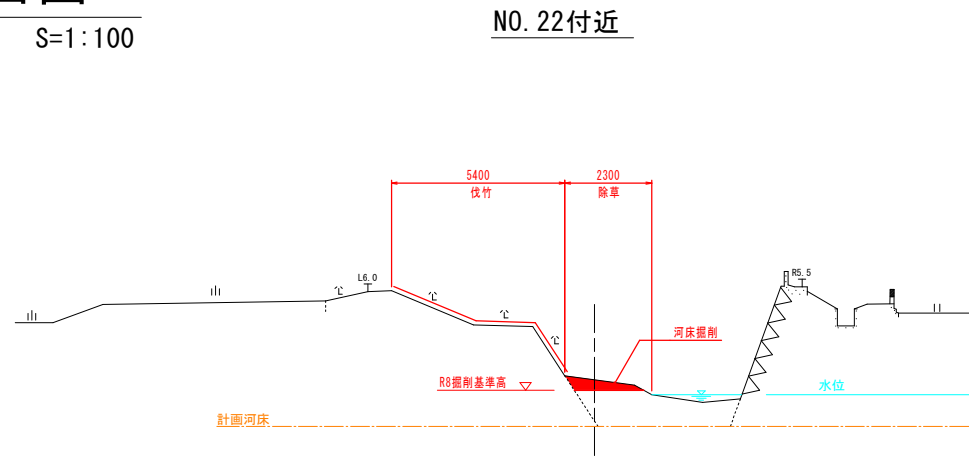

仮設工詳細図

S=1:50

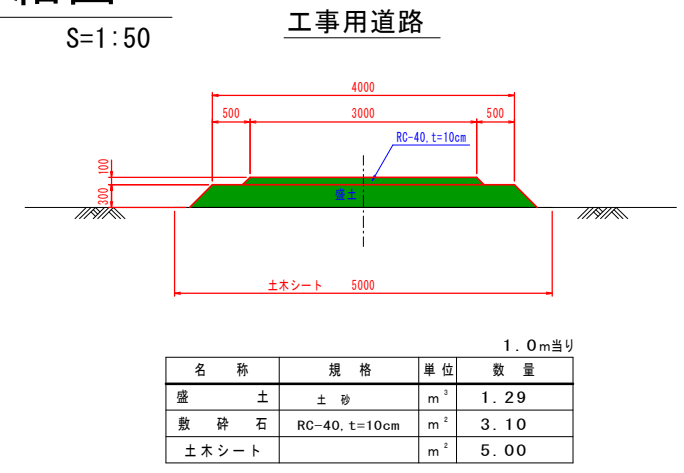


当初設計図面

【南川】

工事名	R 8阿土 喜来川他 阿南・新野 (R 8災8) 河川復旧工事		
路線名等	喜来川他		
工事箇所	阿南市新野町喜来他		
図面名	平面図, 標準断面図, 仮設工詳細図		
縮尺	図示	図面番号	8 / 10
会社名			
事業者名	徳島県阿南県土整備事務所		


縦断図

V=1:100
H=1:500

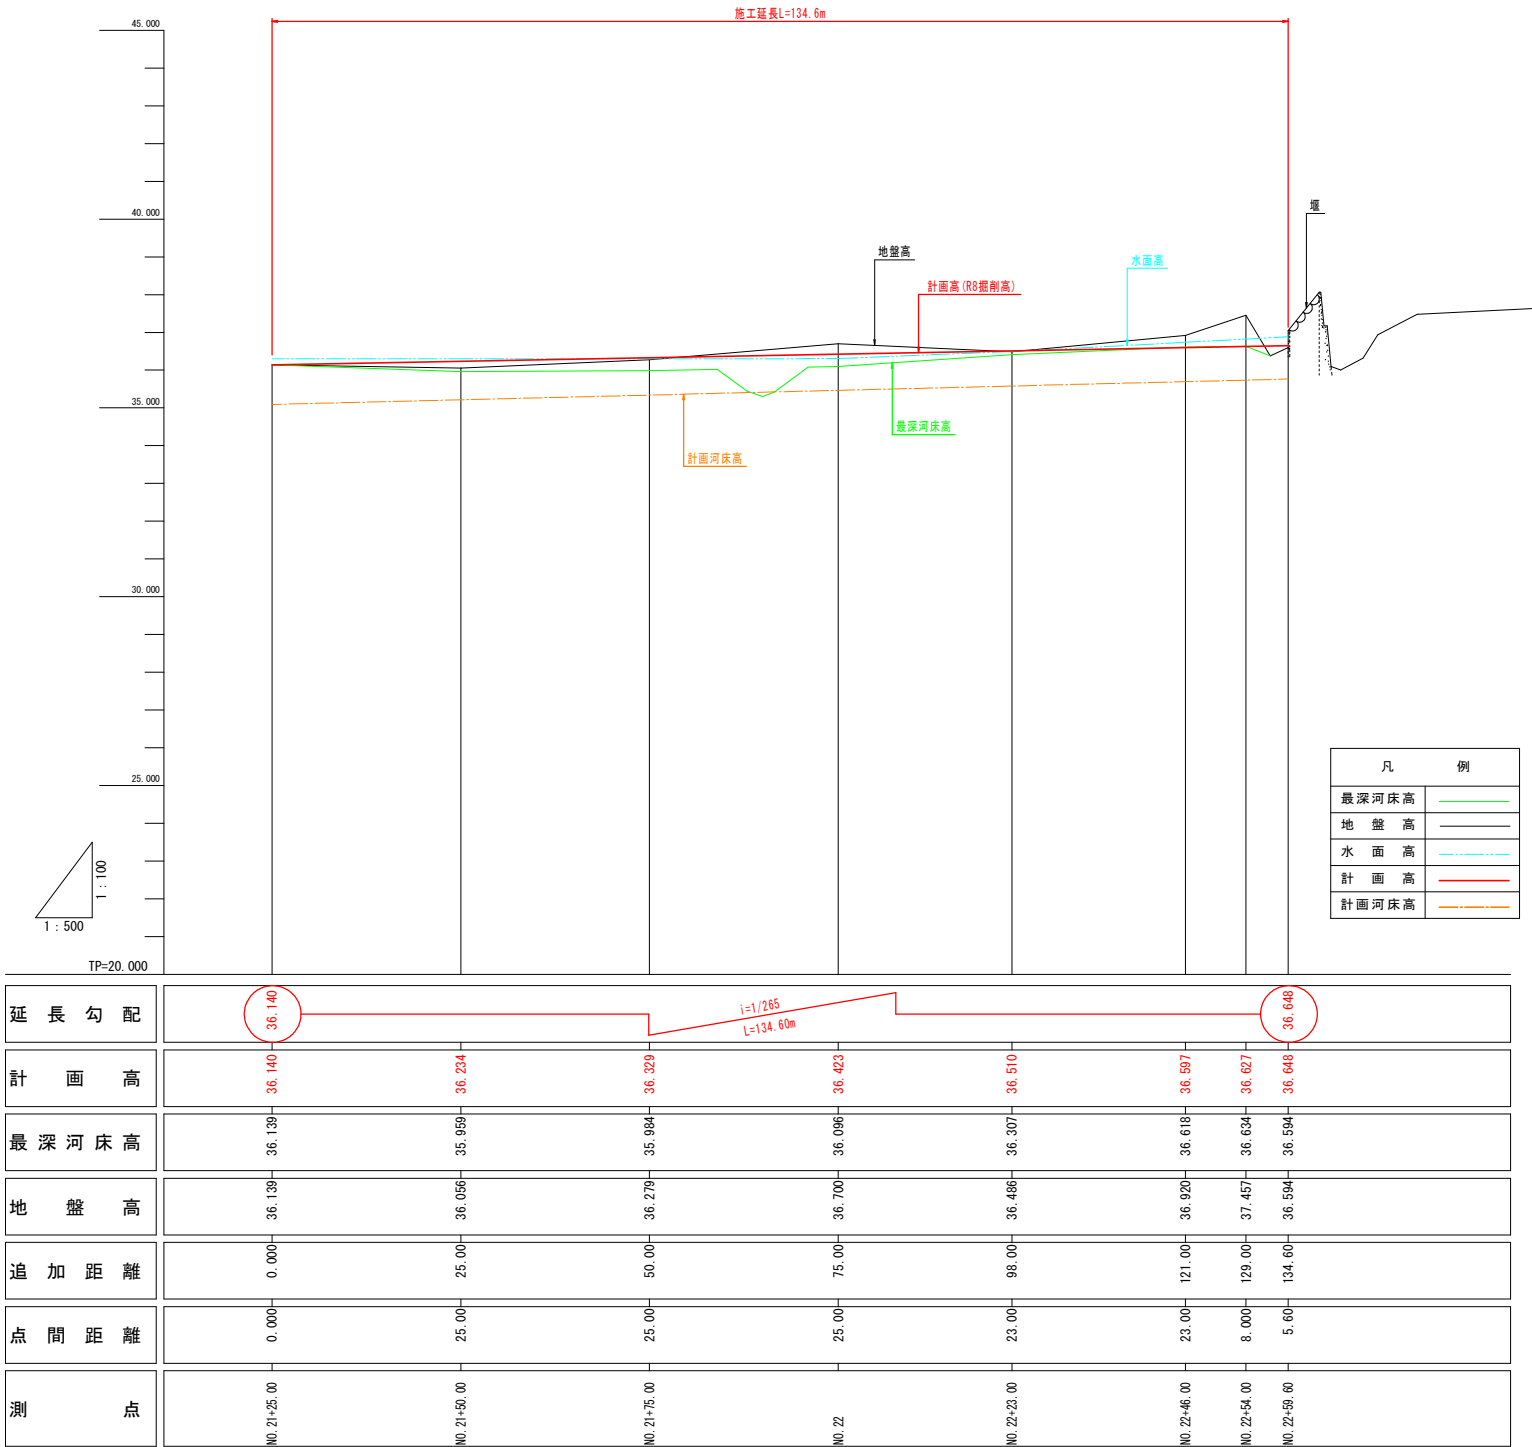

横断図 (1 / 2)

S=1:100

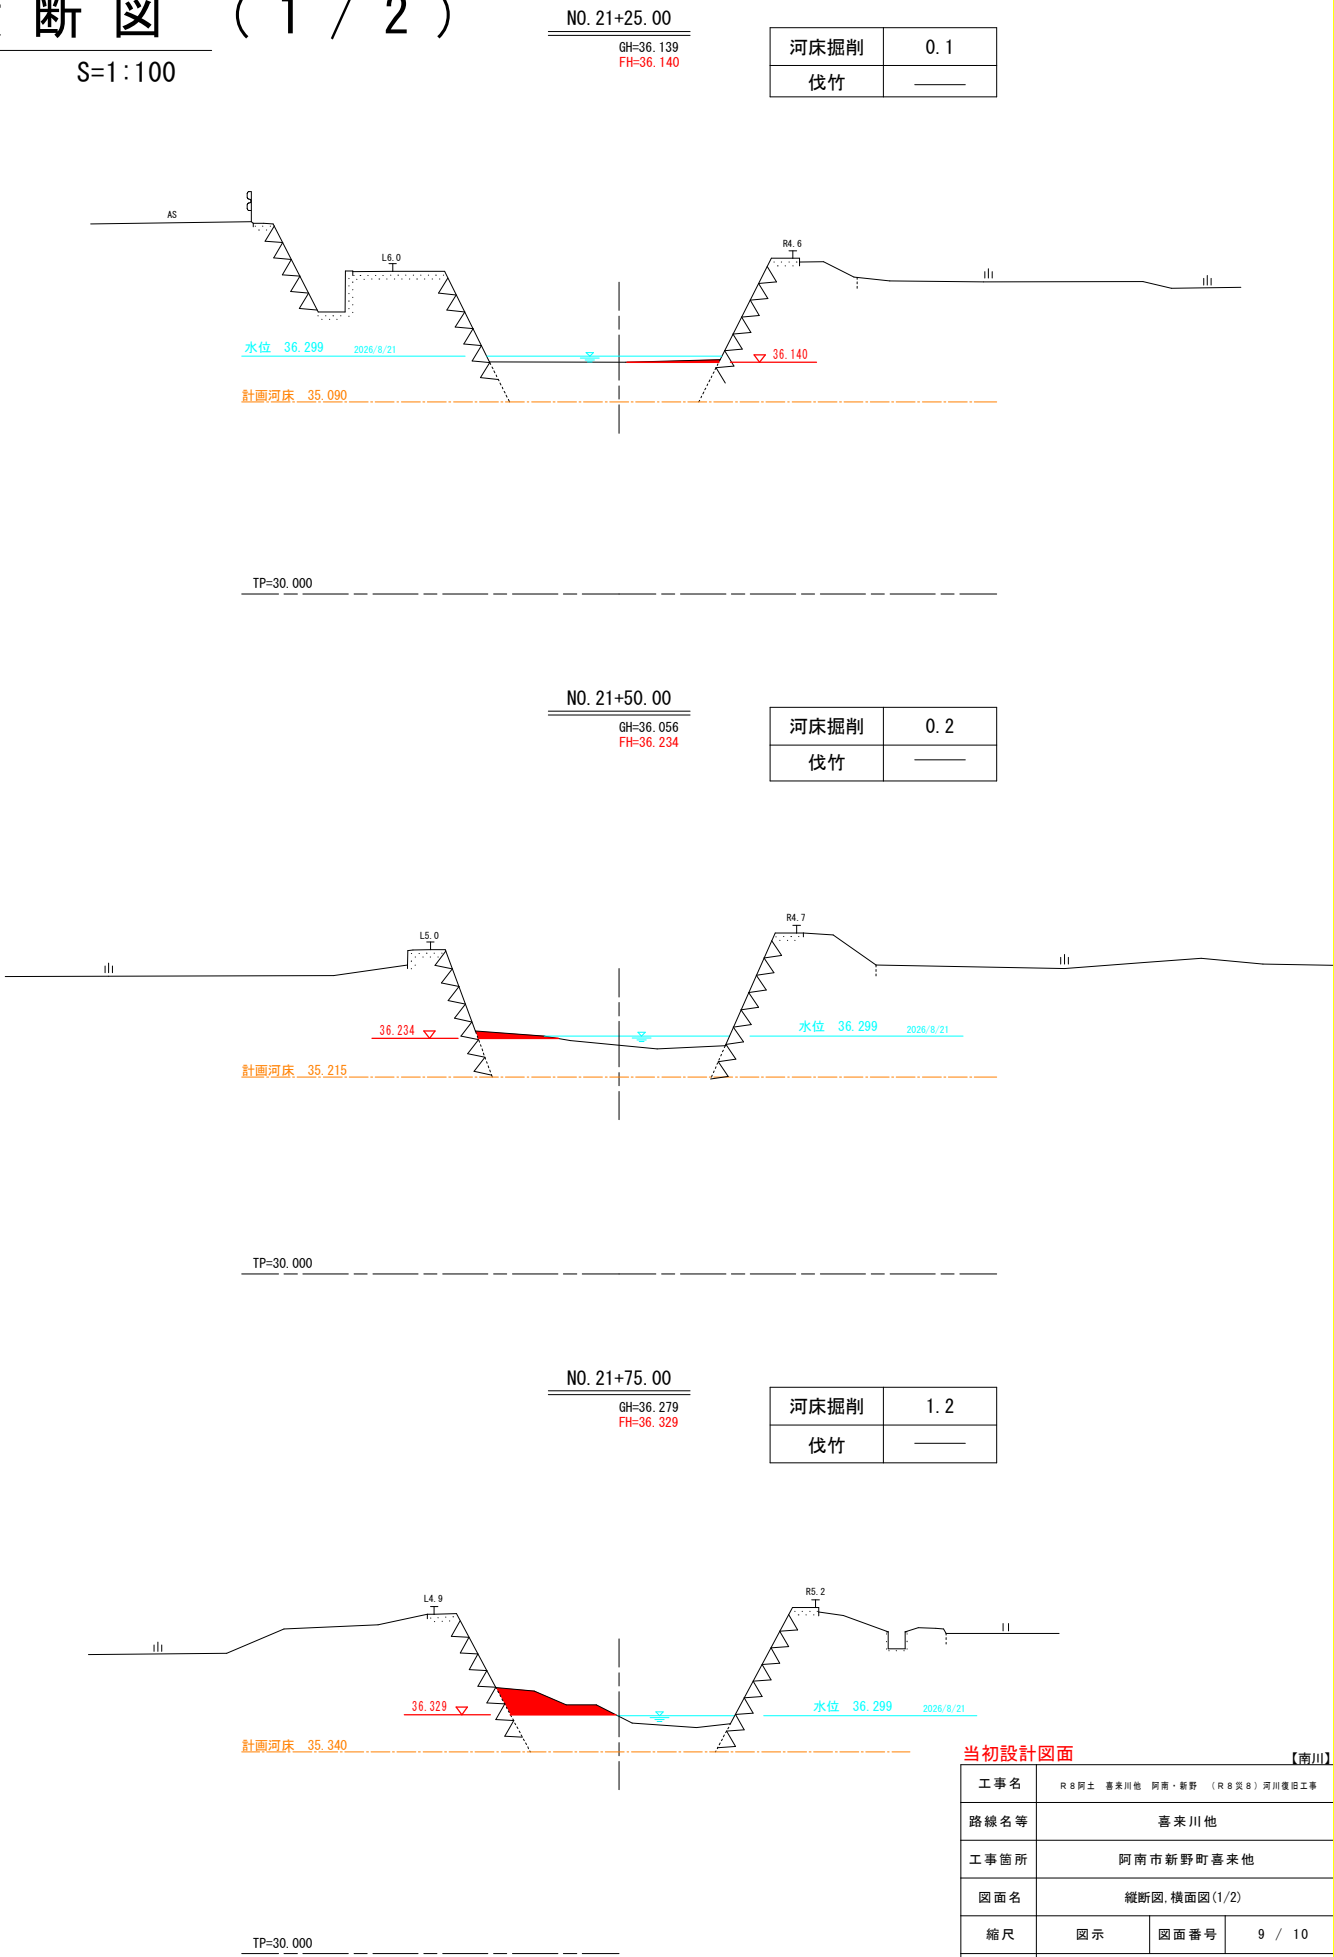


横断図 (2 / 2)

S=1:100

NO. 22

GH=36.700
FH=36.423

河床掘削	0.4
伐竹	5.4

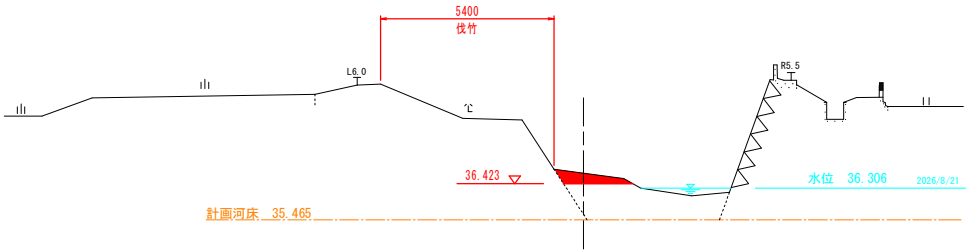


TP=30.000

NO. 22+23.00

GH=36.486
FH=36.510

河床掘削	0.1
伐竹	3.4

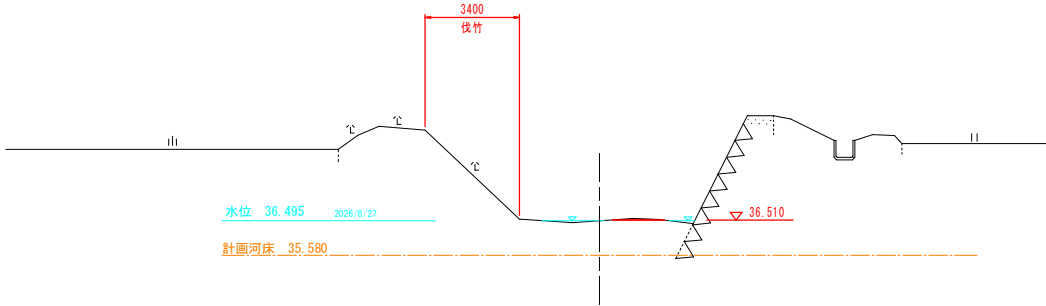


TP=30.000

NO. 22+46.00

GH=36.920
FH=36.597

河床掘削	1.8
伐竹	3.8

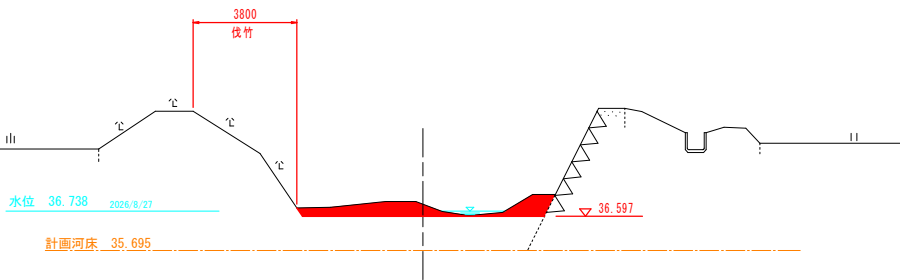


TP=30.000

NO. 22+46.00'

GH=36.920
FH=36.597

河床掘削	2.6
伐竹	—

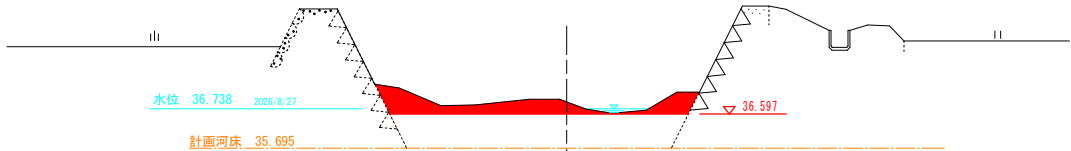


TP=30.000

NO. 22+54.00

GH=37.457
FH=36.627

河床掘削	4.8
伐竹	—

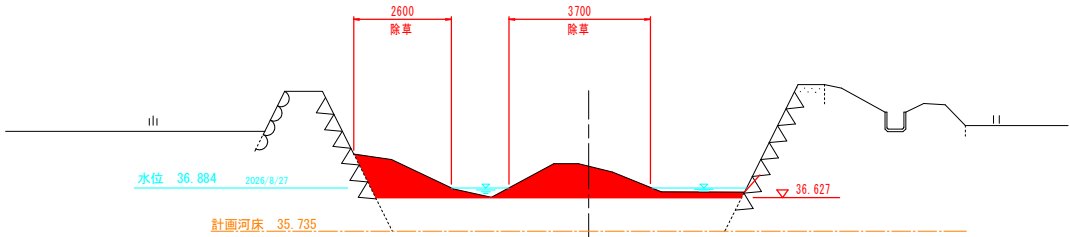

TP=30.000

当初設計図面

工事名	R 8 阿土 喜来川他 阿南・新野 (R 8 災 8) 河川復旧工事		
路線名等	喜来川他		
工事箇所	阿南市新野町喜来他		
図面名	横断図 (2/2)		
縮尺	図示	図面番号	10 / 10
会社名			
事業者名	徳島県阿南県土整備事務所		