


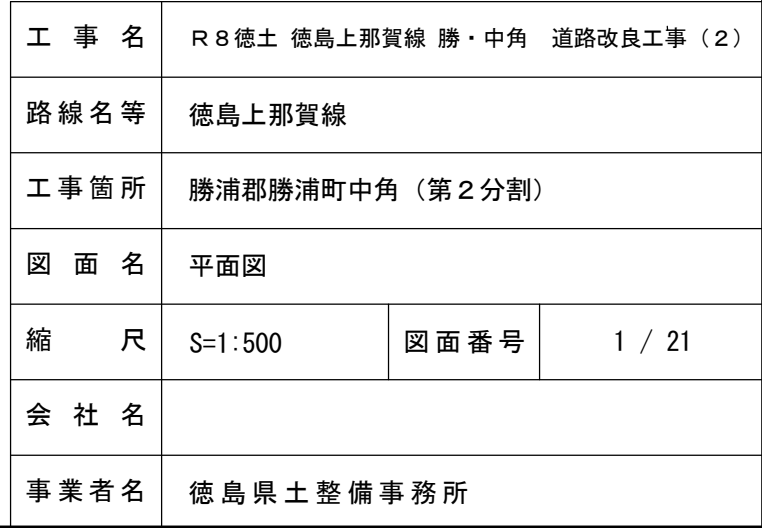


縦断面図 (1/2) $V=1/100$
 $H=1/500$



実施設計図面

工 事 名	R 8 徳島 徳島上那賀線 勝・中角 道路改良工事 (2)		
路線名等	徳島上那賀線		
工事箇所	勝浦郡勝浦町中角 (第2分割)		
図 面 名	縦断面図 (1/2)		
縮 尺	W=1:100 H=1:500	図面番号	2 / 21
会 社 名			
事業者名	徳島県土整備事務所		

縦断面図 (2/2) V=1/100
H=1/500

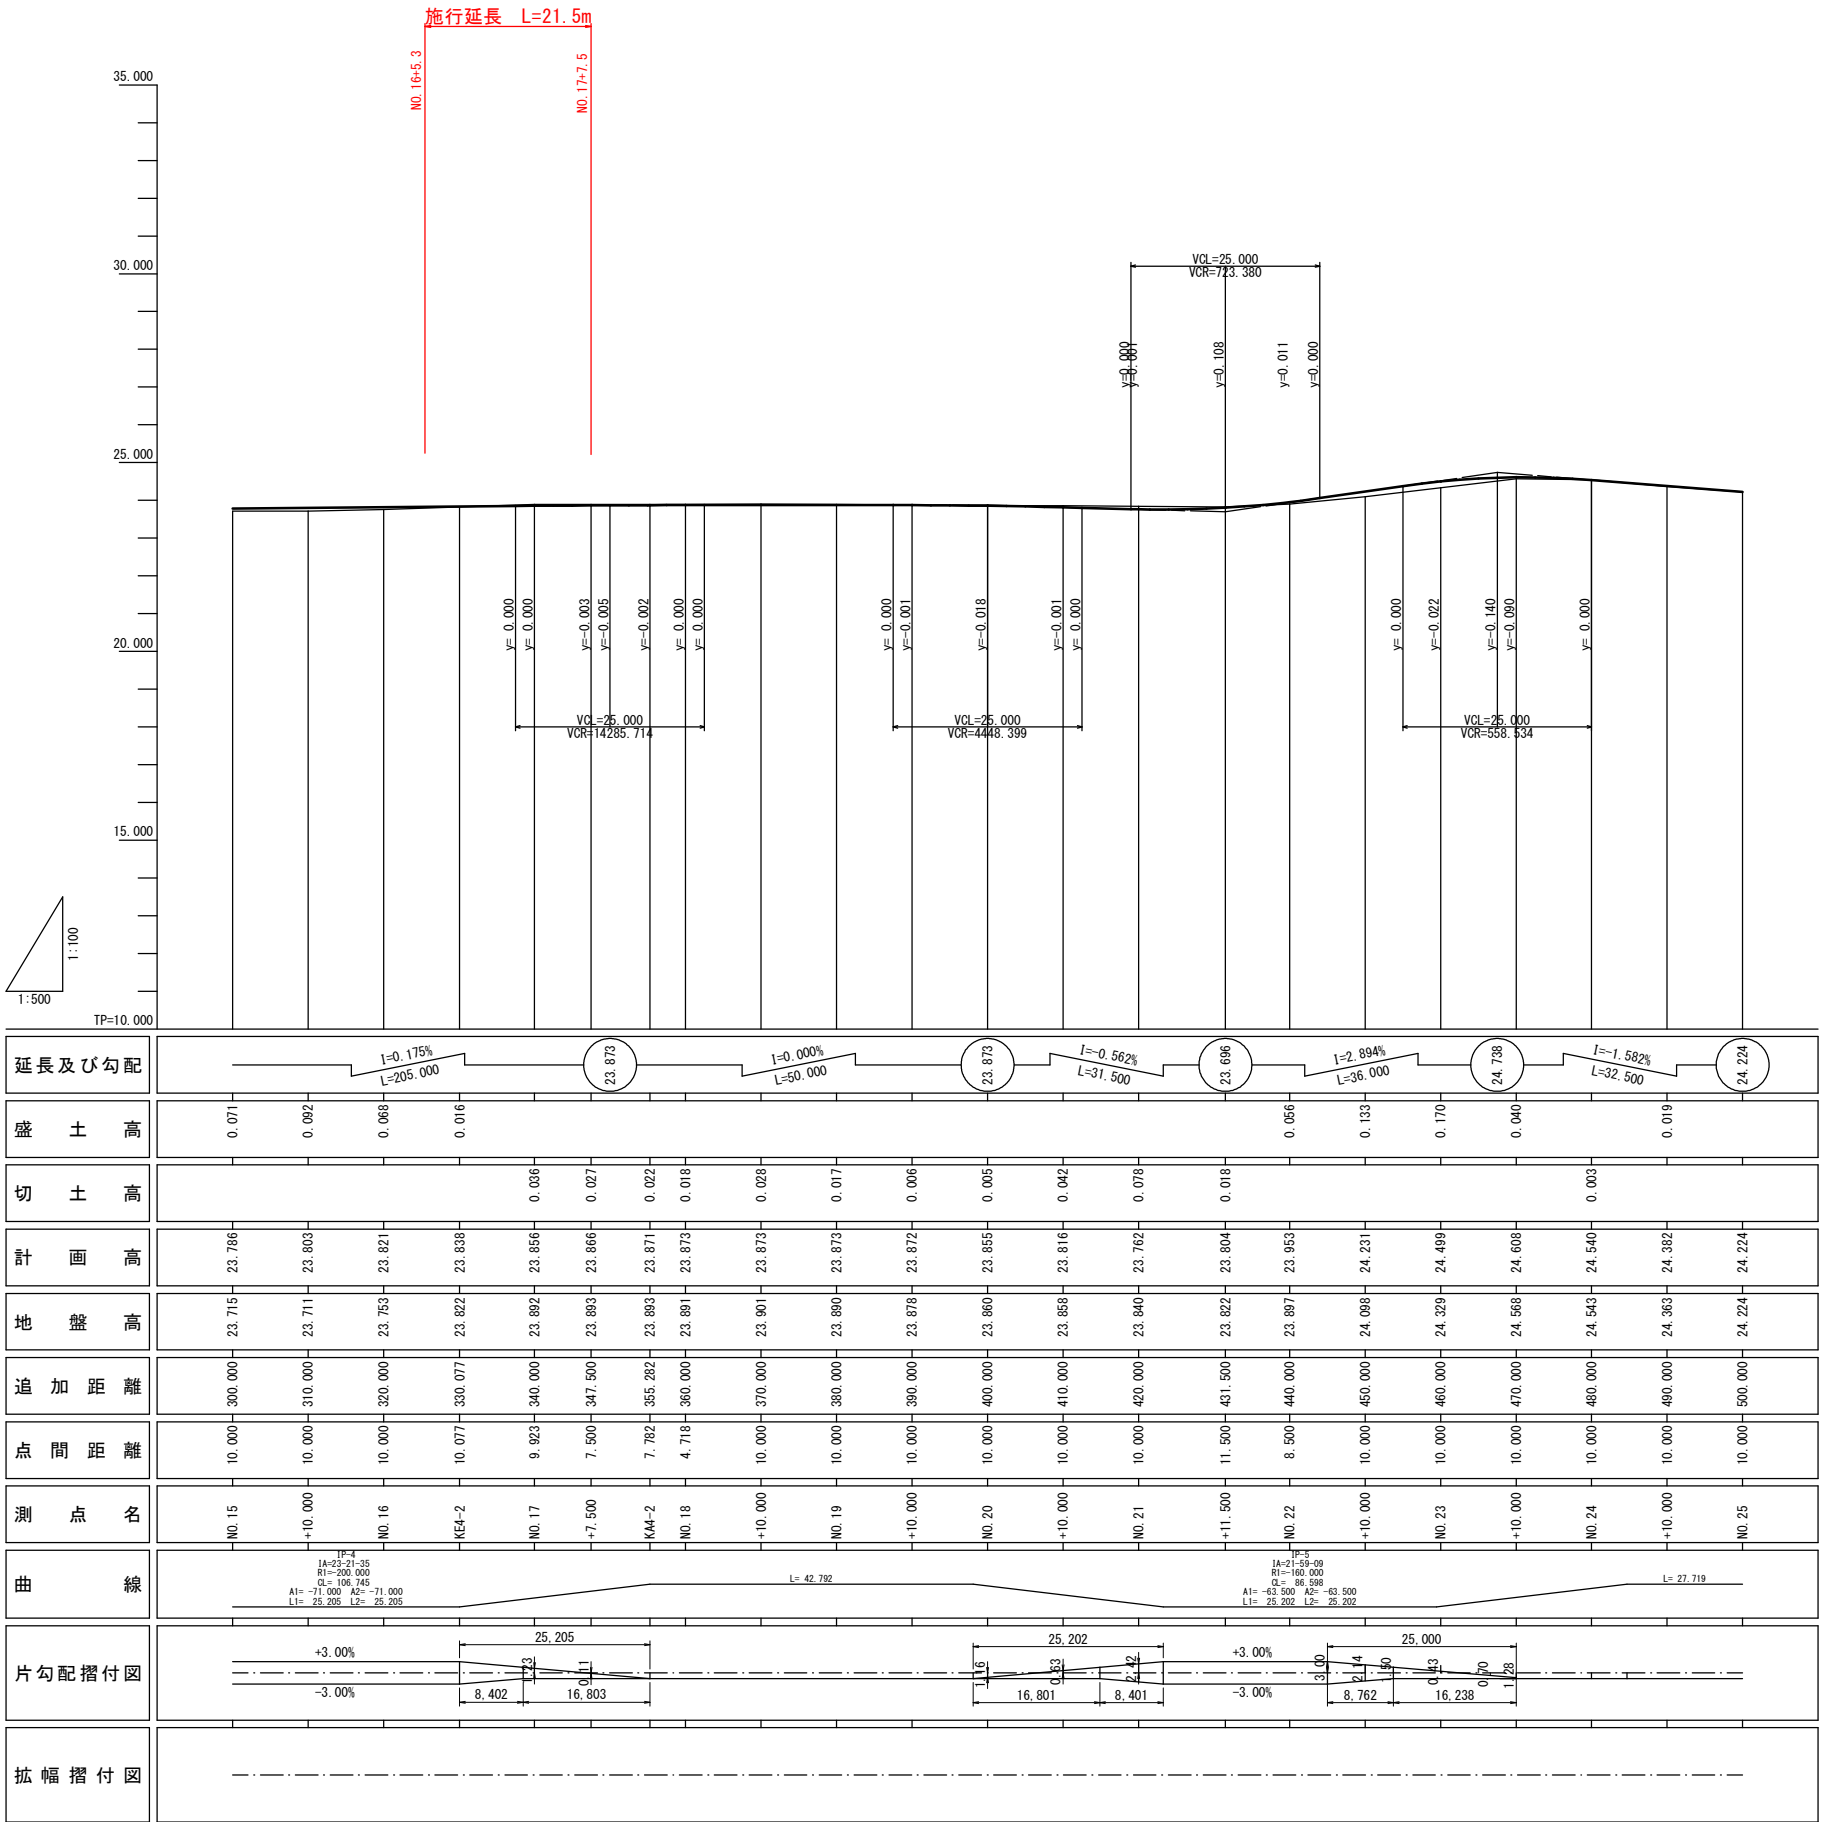


実施設計図面


工 事 名	R8徳土 徳島上那賀線 勝・中角 道路改良工事 (2)		
路線名等	徳島上那賀線		
工事箇所	勝浦郡勝浦町中角 (第2分割)		
図 面 名	縦断面図 (2/2)		
縮 尺	V=1:100 H=1:500	図面番号	3 / 21
会 社 名			
事業者名	徳島県土整備事務所		

標準断面図 S=1:100

NO. 17+7.50付近

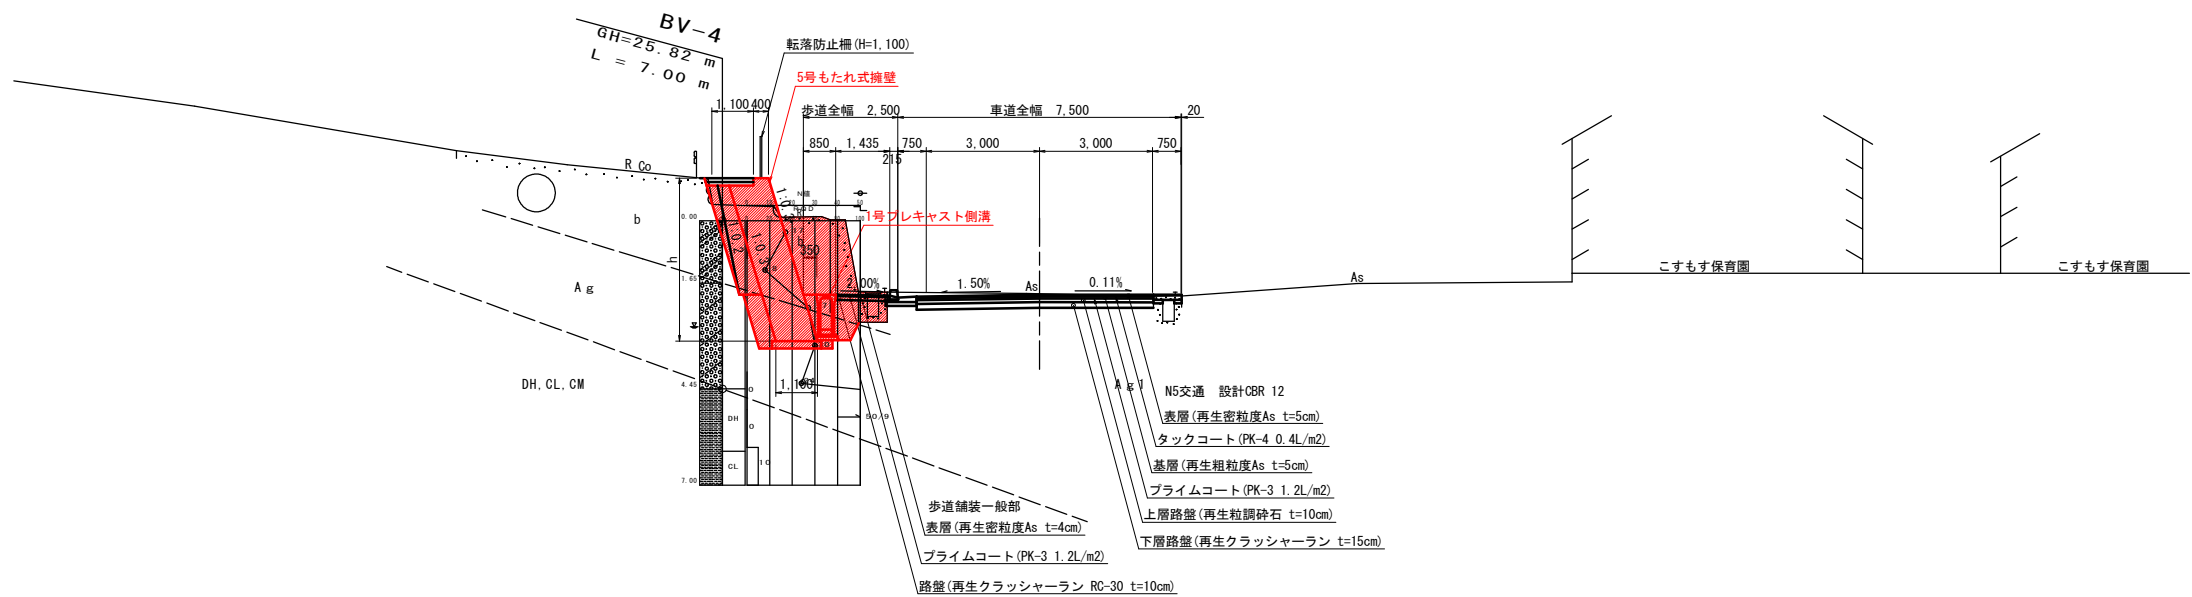




NO. 22 付近

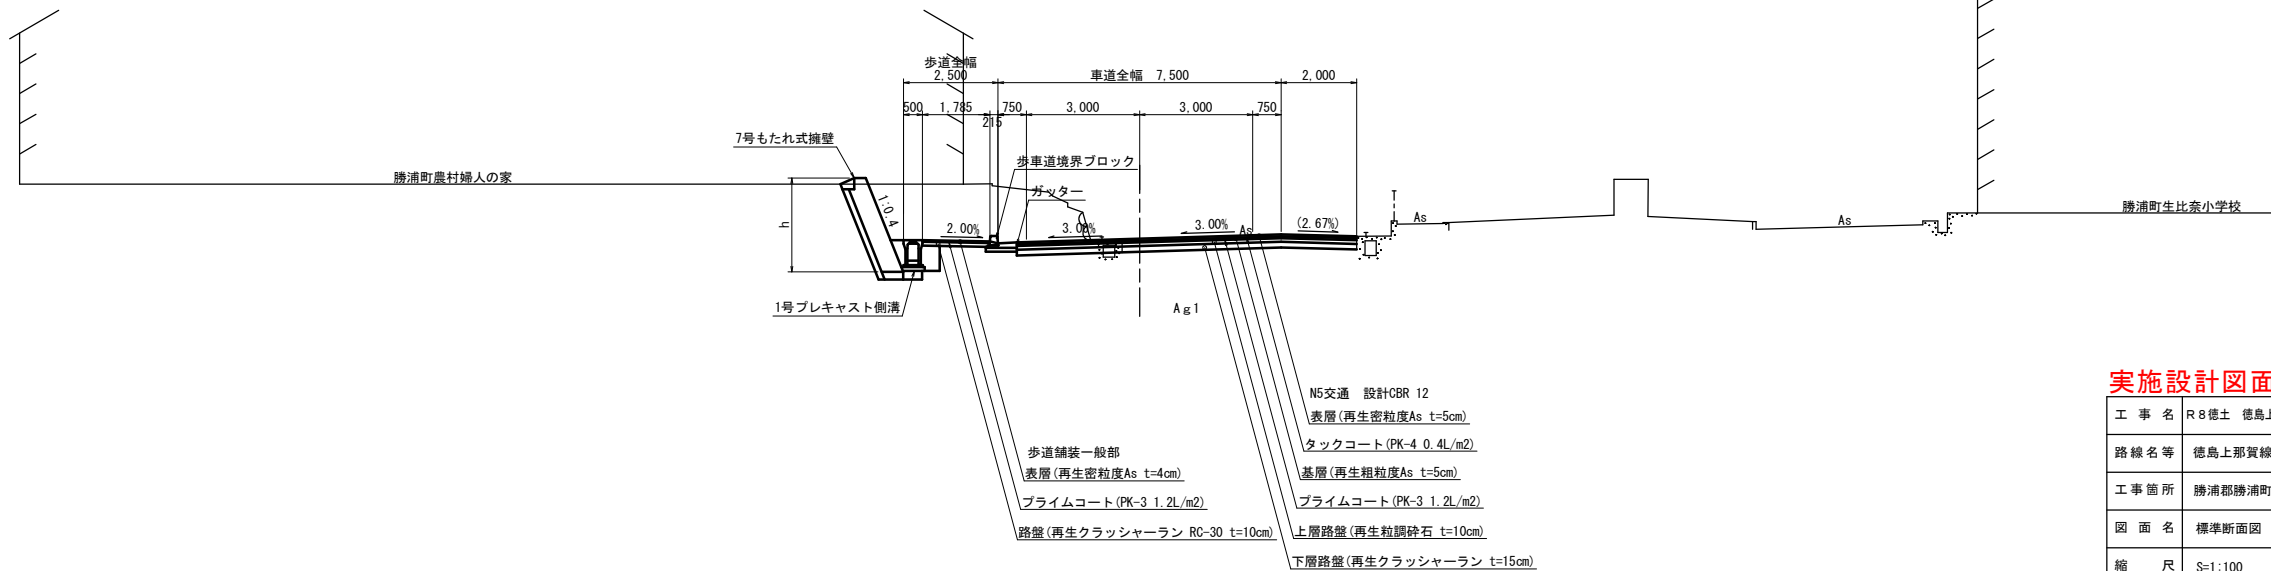

実施設計図面

工事名	R8徳土 徳島上那賀線 勝・中角 道路改良工事(2)		
路線名等	徳島上那賀線		
工事箇所	勝浦郡勝浦町中角(第2分割)		
図面名	標準断面図		
縮尺	S=1:100	図面番号	4 / 21
会社名			
事業者名	徳島県土整備事務所		




横断面図 (1/2) S=1:100

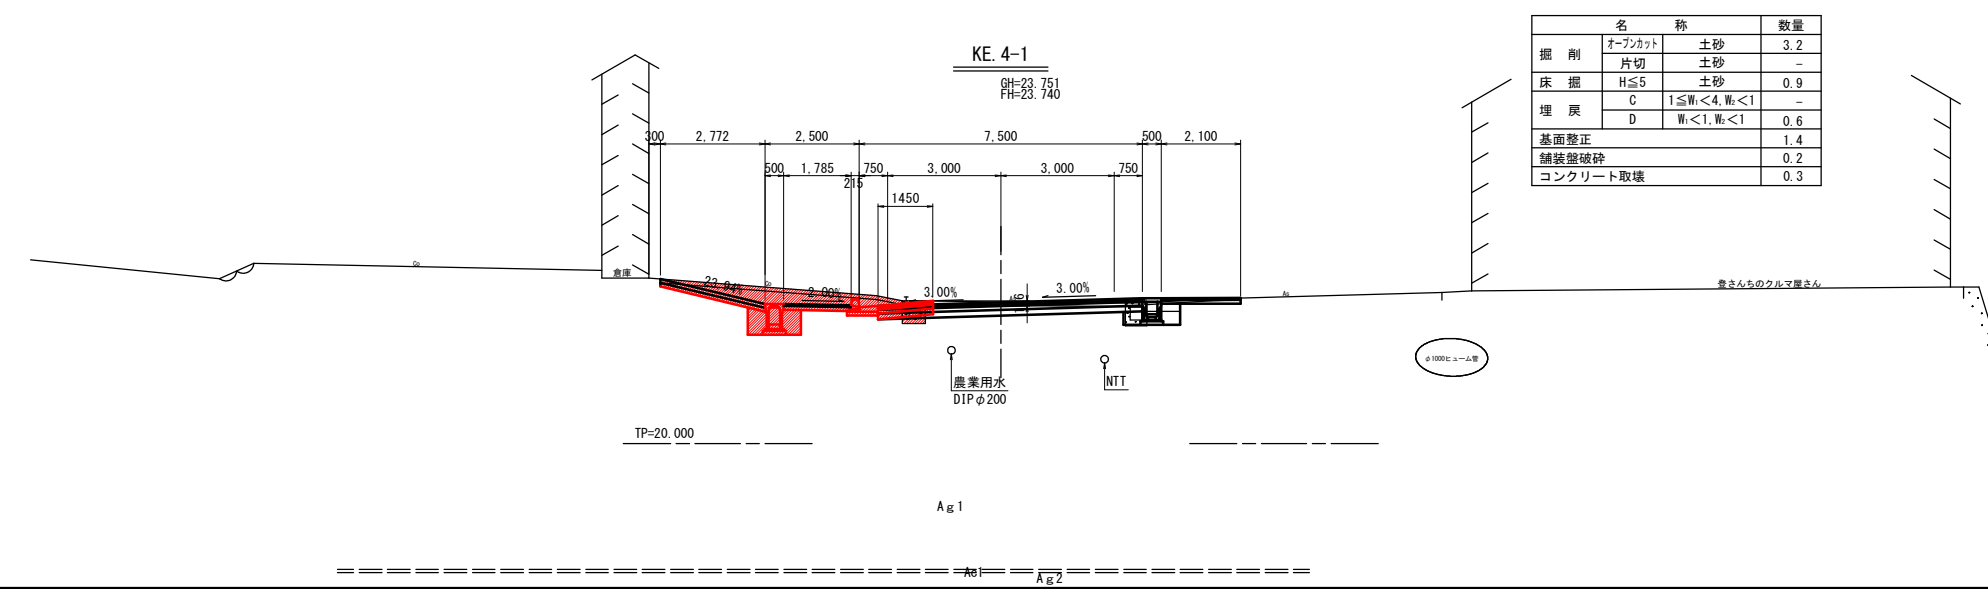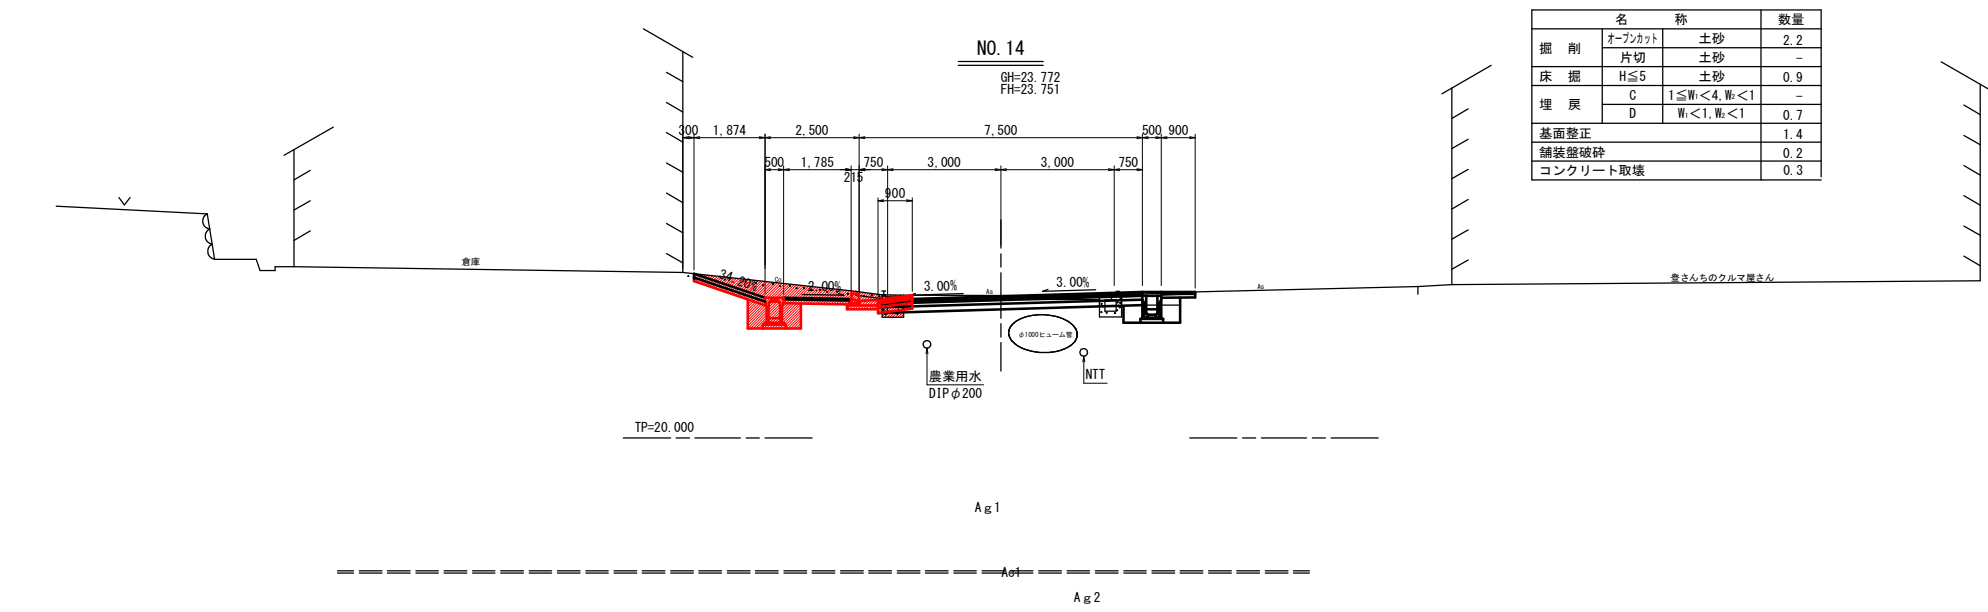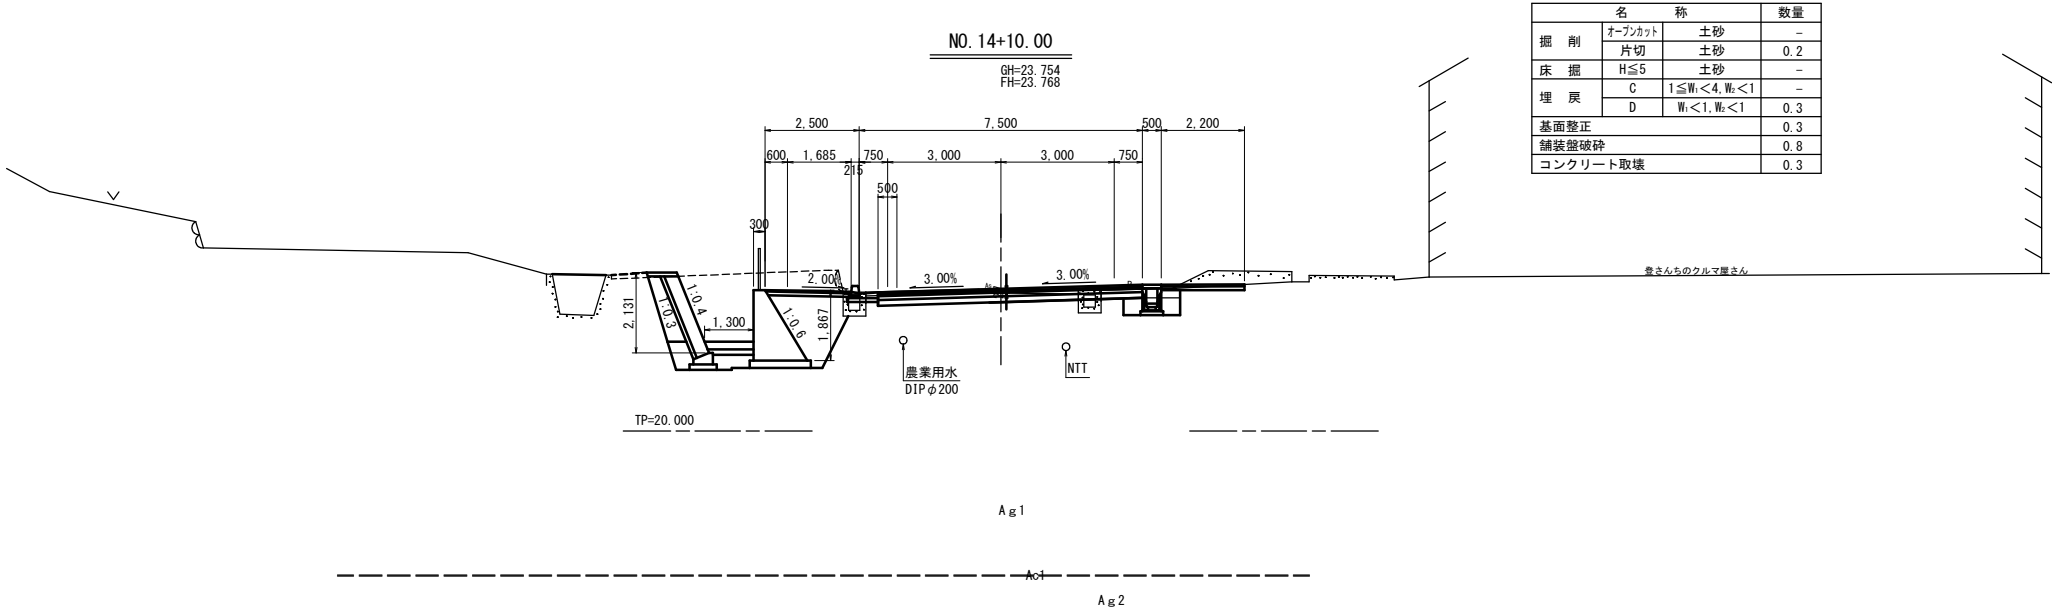

実施設計図面

工 事 名	R 8 徳土 徳島上那賀線 勝・中角 道路改良工事 (2)		
路線名等	徳島上那賀線		
工事箇所	勝浦郡勝浦町中角 (第2分割)		
図 面 名	横断面図 (1/2)		
縮 尺	S=1:100	図面番号	5 / 21
会 社 名			
事業者名	徳島県土整備事務所		


横断面図 (2/2) S=1:100

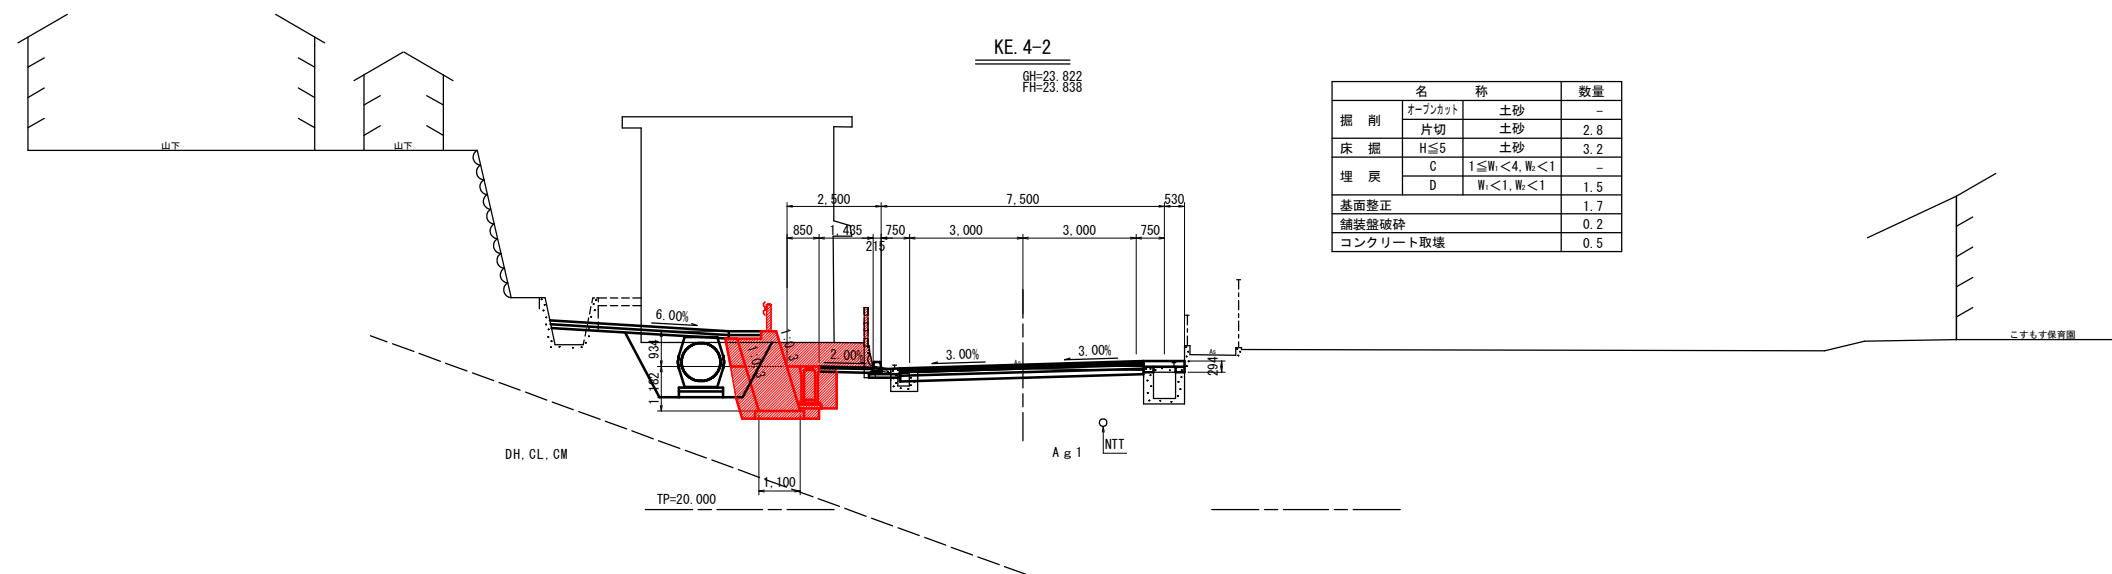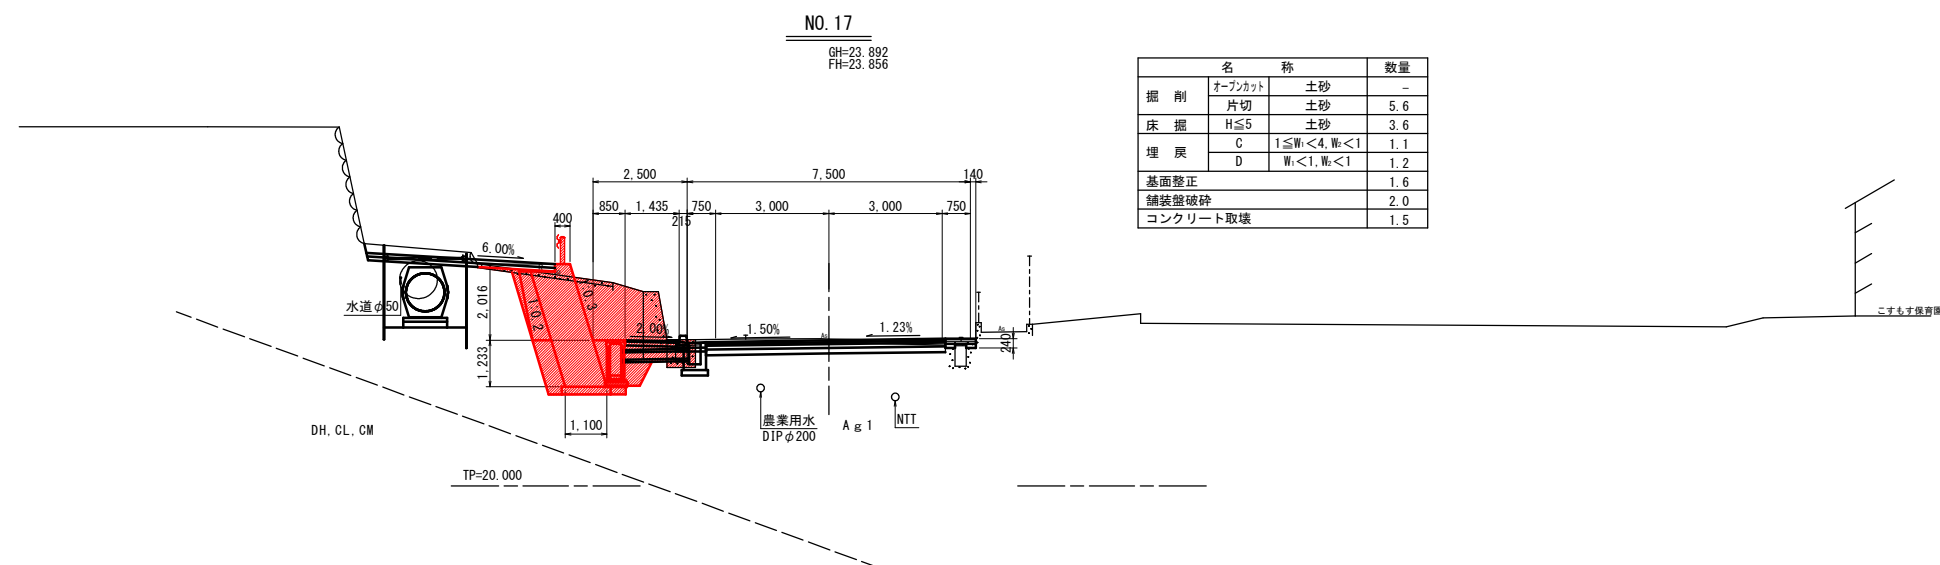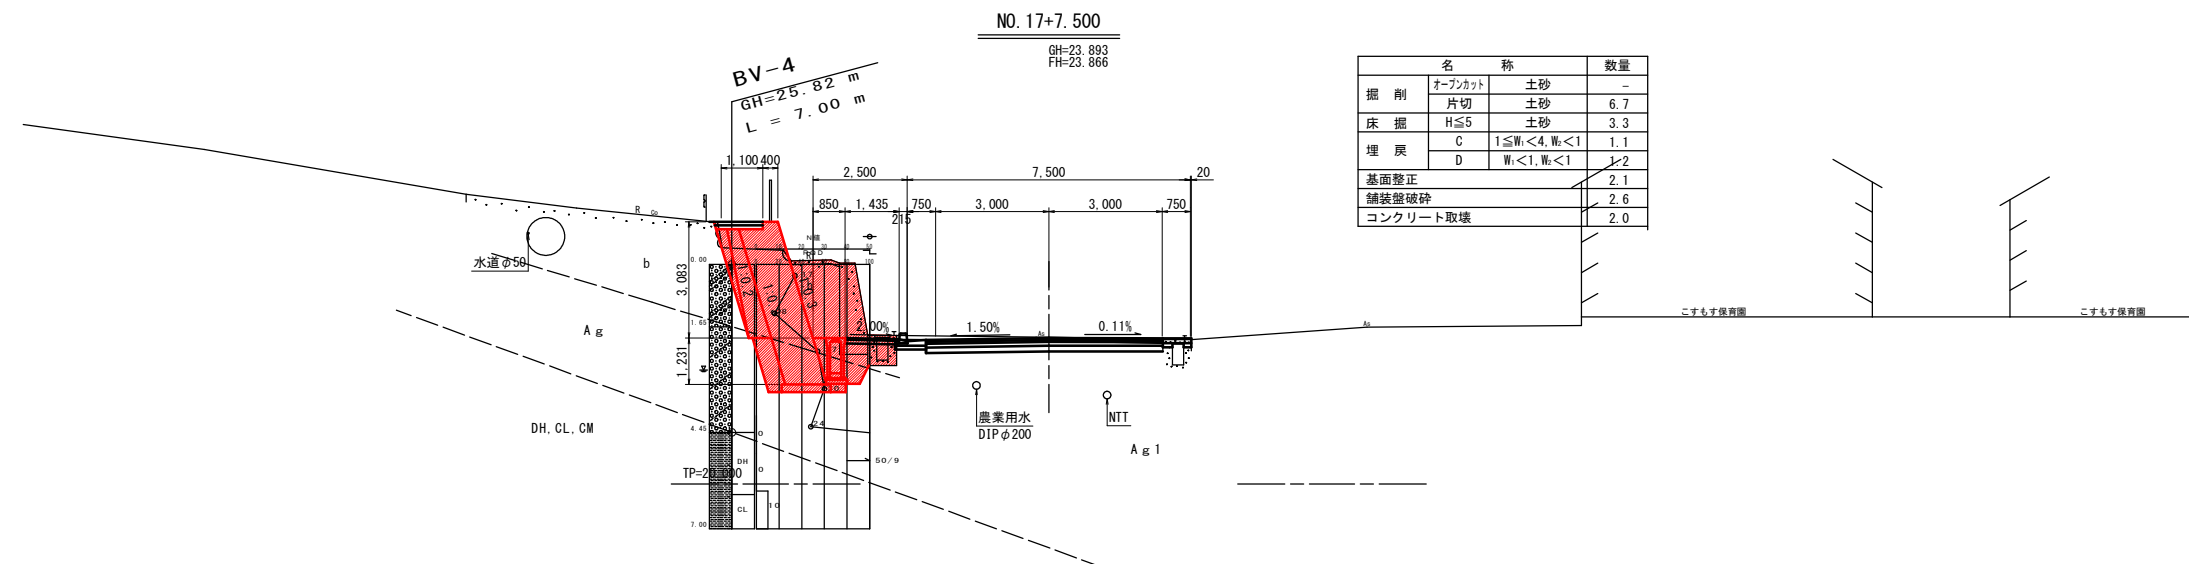


実施設計図面

工 事 名	R8 徳土 徳島上那賀線 勝・中角 道路改良工事 (2)		
路 線 名 等	徳島上那賀線		
工 事 箇 所	勝浦郡勝浦町中角 (第2分割)		
図 面 名	横断面図 (2/2)		
縮 尺	S=1:100	図 面 番 号	6 / 21
会 社 名			
事業者名	徳島県土整備事務所		


V=1 : 50
H=1 : 250

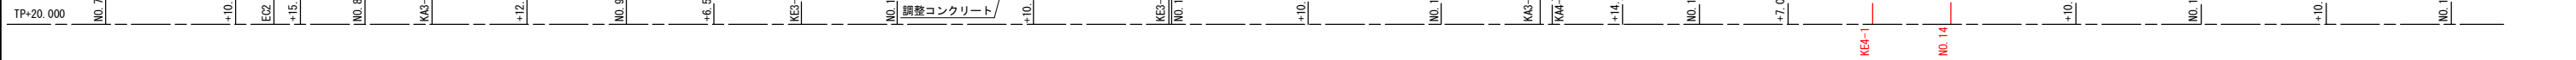


7号もたれ式擁壁 S=1/50

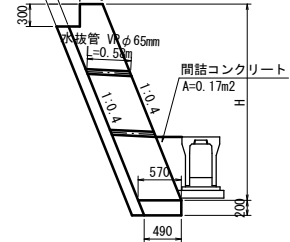

7号もたれ式塙壁				1.0m当り
名 称	規 格	単 位	数 量	
コンクリート	c ㉔ $\geq$ 18N/mm2	m3	0.57H-0.063	
型 枠	無筋構造物	m2	1.077H-0.30	
裏面枠用代石積	RC-40 (t=15cm)	m2	1.077H-0.11	
基礎砕石	RC-40 (t=20cm)	m2	0.53	
間詰めコンクリート	c ㉔ $\geq$ 18N/mm2	m3	0.17	
水 抜 管	VP ㉔65mm	m	3m2に1箇所	
目 地 板	瀝青質 t=10mm	m2	10mに1箇所	

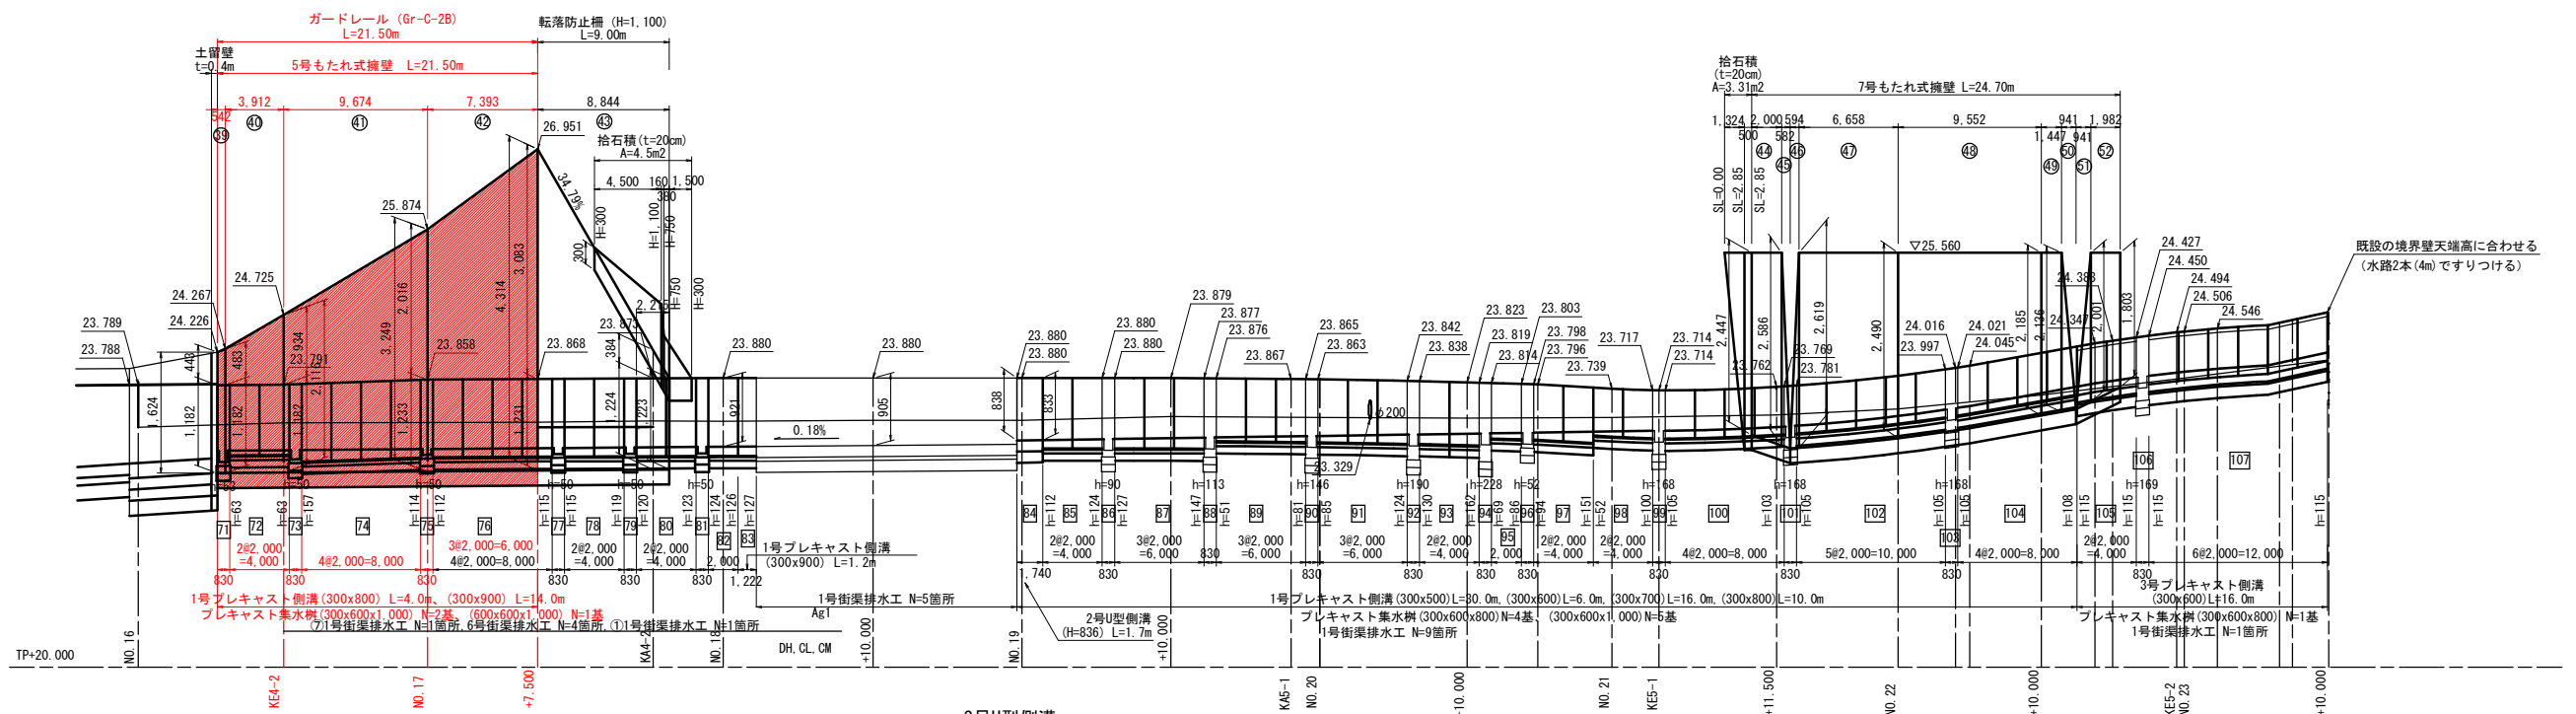


土留壁 S=1/50

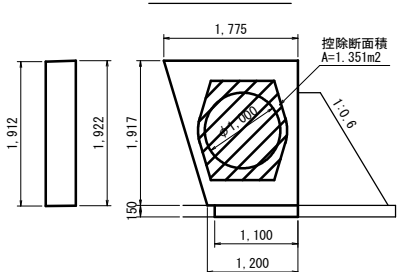

土留壁			1.0箇所当り
名 称	規 格	算 式	数 量
コンクリート	σck ≧ 18N/mm ²	$((1.200 + 1.775) / 2 \times 1.917 - 1.351) \times 0.400$	0.600 m ³
型 枠	小型構造物	$(1.200 + 1.775) / 2 \times 1.917 \times 2$	5.70 m ²
基礎砂	RC-40 (t=15cm)	1.100 × 0.40	4.42 m ²


2号U型侧溝
S=1/30

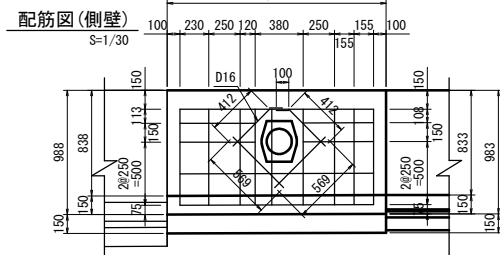


配筋图(底版)

S=1/30

100 230 4@250=1.000 155 100

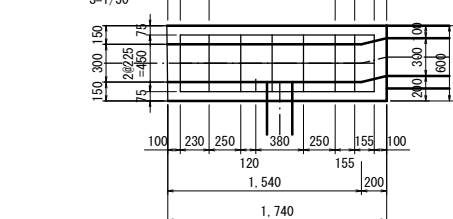

2号U型側溝
S=1/30

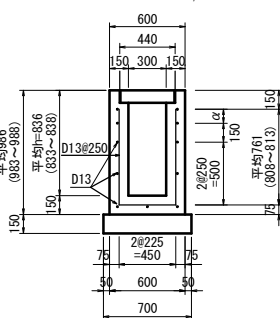


2-1 D13 1,540x6



2-2 D13 600x2



2-3 D13 560x2

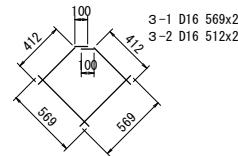


鉄筋重量表


種別	径 (mm)	本数 (本)	長さ (m)	単位重量 (kg/m)	1本当り重量 (kg)	重量 (kg)
1-1	D13	7	1.970	0.995	1.960	13.72
1-2	D13	1	0.860	0.995	0.856	0.86
1-3	D13	1	1.210	0.995	1.204	1.20
2-1	D13	6	1.540	0.995	1.532	9.19
2-2	D13	2	0.600	0.995	0.597	1.19
2-3	D13	2	0.560	0.995	0.557	1.11
3-1	D16	2	0.569	1.560	0.888	1.78
3-2	D16	2	0.512	1.560	0.799	1.60
Σ =					30.65	
D13		27.28	kg			
D16		3.37	kg			

実施設計図面

工 事 名	R8徳島 徳島上那賀線 勝・中角 道路改良工事（2）		
路 線 名	徳島上那賀線		
工事箇所	勝浦郡勝浦町中角（第2分割）		
図 面 名	左側展開図		
縮 尺	V=1:50 H=1:250	図面番号	7 / 21
会 社 名			
事業者名	徳島県土木整備事務所		

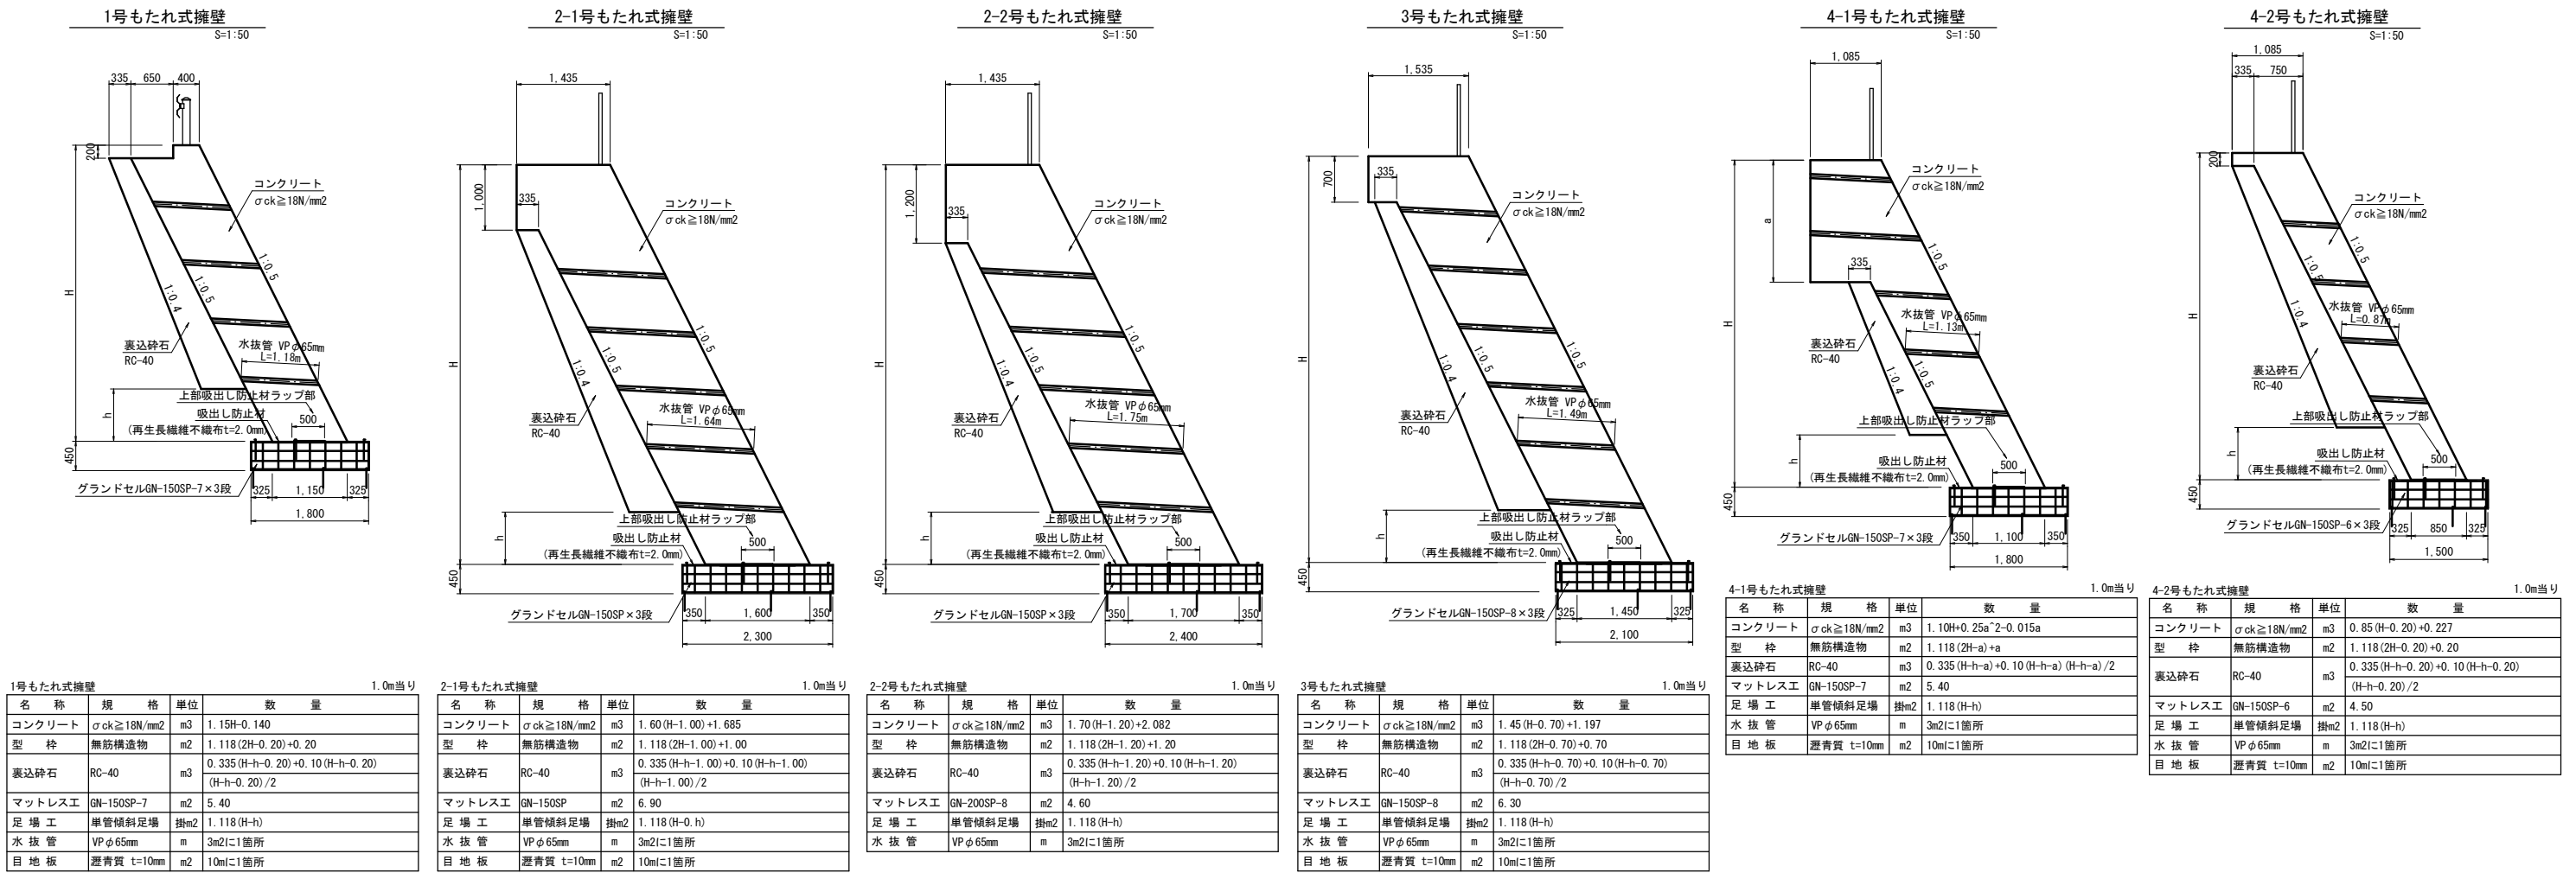


1号U型側溝
S=1:20

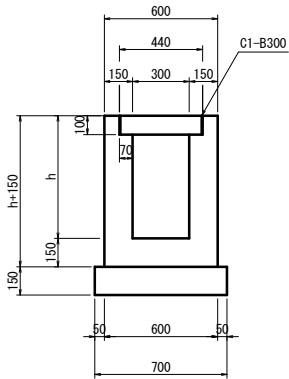

1号U型側溝		1.0m当り	
名 称	規 格	単 位	数 量
コンクリート	$\sigma_{ck} \geq 18\text{N/mm}^2$	m ³	0.30h+0.076
型 枠	小型構造物	m ²	4h+0.60
基礎砕石	RC-40 (t=15cm)	m ²	0.70
側 溝 蓋	C1-B300	枚	2.0


2号U型側溝
S=1:20

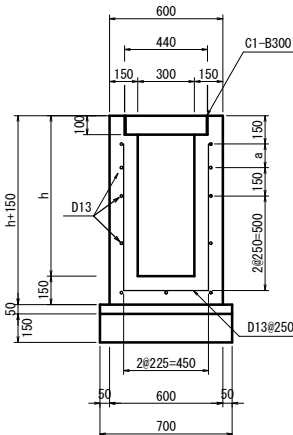

2号U型側溝		1.0m当り	
名 称	規 格	単 位	数 量
コンクリート	$\sigma_{ck} \geq 24\text{N/mm}^2$	m ³	0.3h+0.076
型 枠	鉄筋構造物	m ²	4h+0.30
鉄 筋	SD345 D13	kg	(8h+12.20)x0.995
均しコンクリート	$\sigma_{ck} \geq 18\text{N/mm}^2$	m ³	0.035
同上型枠	小型構造物	m ²	0.10
基礎砕石	RC-40 (t=15cm)	m ²	0.70
側 溝 蓋	C1-B300	枚	2.0

1号横断側溝


S=1:20

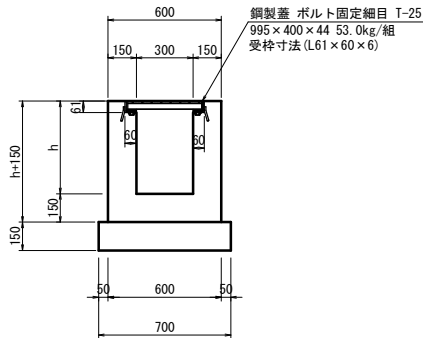

1号横断側溝		1.0m当り	
名 称	規 格	単 位	数 量
コンクリート	$\sigma_{ck} \geq 18\text{N/mm}^2$	m ³	0.30h+0.083
型 枠	小型構造物	m ²	4h+0.60
基礎砕石	RC-40 (t=15cm)	m ²	0.70
鋼製蓋	ボルト固定細目 (T-25)	組	1.0

3号U型側溝


S=1:20

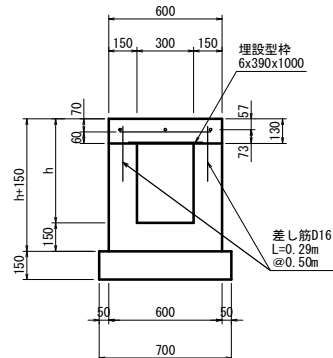

3号U型側溝		1.0m当り	
名 称	規 格	単 位	数 量
コンクリート	$\sigma_{ck} \geq 24\text{N/mm}^2$	m ³	0.078
コンクリート	$\sigma_{ck} \geq 18\text{N/mm}^2$	m ³	0.3h+0.051
型枠	小型構造物	m ²	4h+0.34
埋設型枠	6x390x1,000mm	m	1.00
鉄筋	SD345 D13	kg	4.9
SD345 D16		kg	1.8
基礎砕石	RC-40 (t=15cm)	m ²	0.70
目地板	t=10mm	m ²	10mに1箇所

鋼製蓋部


S=1:20

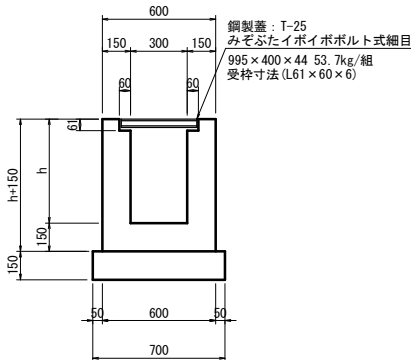

鋼製蓋部		1.0m当り	
名 称	規 格	単 位	数 量
コンクリート	$\sigma_{ck} \geq 18\text{N/mm}^2$	m ³	0.3h+0.083
型枠	小型構造物	m ²	4h+0.60
基礎砕石	RC-40 (t=15cm)	m ²	0.70
鋼製蓋	ボルト固定細目 (T-25)	組	1.0

1号プレキャスト側溝

S=1:20

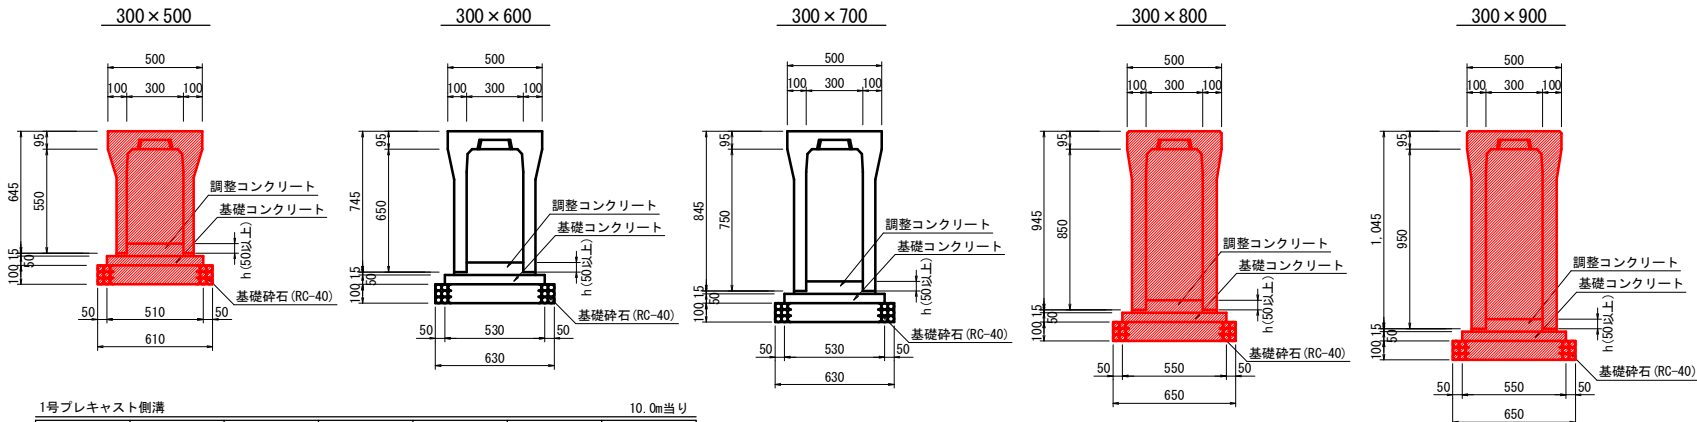


1号プレキャスト側溝		10.0m当り				
名 称	規 格	(300×500)	(300×600)	(300×700)	(300×800)	(300×900)
均しコンクリート	σck≧18N/mm2	0.255 m3	0.265 m3	0.265 m3	0.275 m3	0.275 m3
同上 型 枠	均し基礎型枠	1.00 m2	1.00 m2	1.00 m2	1.00 m2	1.00 m2
基礎 砕 石	RC-40 (t=10cm)	6.10 m2	6.30 m2	6.30 m2	6.50 m2	6.50 m2

1号プレキャスト側溝(暗渠製品300タイプ)


S=1:20

※異形品は暗渠製品とする

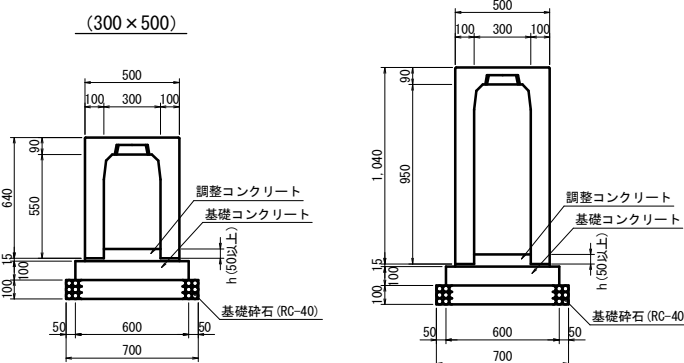

自由勾配側溝(暗渠品300タイプ)			10.0m当り	
名 称	規 格	規 格	単 位	数 量
均しコンクリート	$\sigma_{ck} \geq 18\text{N/mm}^2$	0.600	m ³	
同上型枠	均し基礎型枠	2.00	m ²	
基礎砕石	RC-40 (t=10cm)	7.00	m ²	

異形品平面図 S=1:20

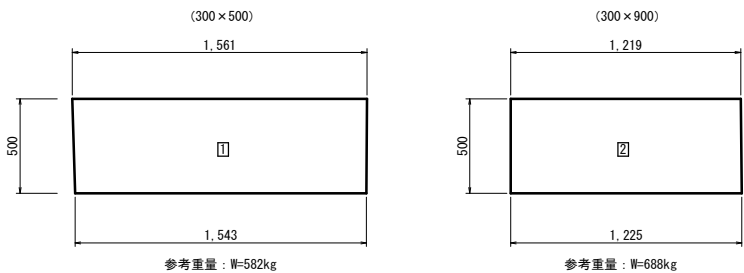


参考重量: W=582kg

参考重量: W=688kg

1号側溝蓋改築


S=1:20

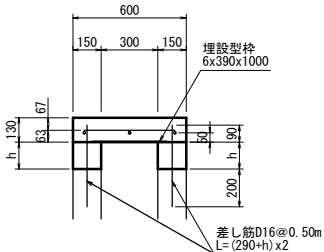

1号側溝蓋改築		1.0m当り	
名 称	規 格	単 位	数 量
コンクリート	$\sigma_{ck} \geq 24\text{N/mm}^2$	m ³	0.078
コンクリート	$\sigma_{ck} \geq 18\text{N/mm}^2$	m ³	0.3h
型枠	小型構造物	m ²	4h+0.26
埋設型枠	6x390x1,000mm	m	1.00
鉄筋	SD345 D13	kg	4.9
SD345 D16		kg	1/0.5x(h+0.29)x2x1.56
削孔	$\phi 20\text{mm}$	孔	4.0
目地板	t=10mm	m ²	10mに1箇所

鋼製蓋部

S=1:20

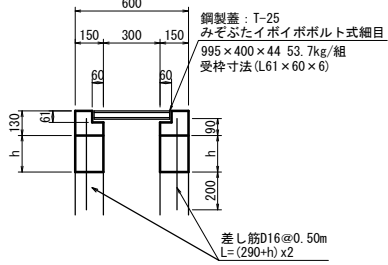

鋼製蓋部		1.0m当り	
名 称	規 格	単 位	数 量
コンクリート	$\sigma_{ck} \geq 18\text{N/mm}^2$	m ³	0.3h+0.032
型枠	小型構造物	m ²	4h+0.52
鉄筋	SD345 D16	kg	1/0.5x(h+0.29)x2x1.56
削孔	$\phi 20\text{mm}$	孔	4.0
鋼製蓋	ボルト固定細目 (T-25)	組	1.0


実施設計図面

工 事 名	R8徳土 徳島上那賀線 勝・中角 道路改良工事 (2)		
路 線 名 等	徳島上那賀線		
工 事 箇 所	勝浦郡勝浦町中角 (第2分割)		
図 面 名	排水工構造図 (1/2)		
縮 尺	S=1:20	図 面 番 号	9 / 21
会 社 名			
事 業 者 名	徳島県土整備事務所		

排水工構造図(2/2) S=1:20

プレキャスト集水樹 S=1:20


300×600×600

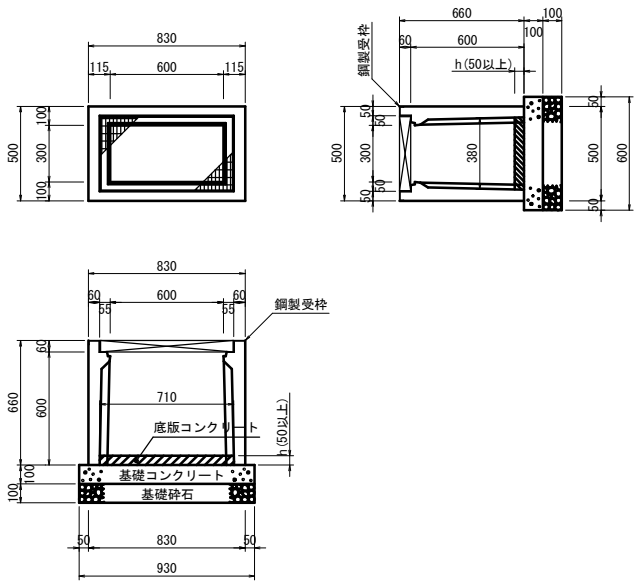

(300×600×H)			1.0基当り		
名 称	規 格	単 位	H		
プレキャスト樹	300×600×h	基	600	800	1000
底板コンクリート	$\sigma_{ck} \geq 18N/mm^2$	m ³	0.270h	0.280h	0.290h
基礎コンクリート	$\sigma_{ck} \geq 18N/mm^2$	m ³	0.056	0.056	0.056
型 枠	均し基礎型枠	m ²	0.31	0.31	0.31
基礎砕石	RC-40 (t=10cm)	m ²	0.56	0.56	0.56


※本製品はグレーチング付 (110° 開閉式)

300×600×800

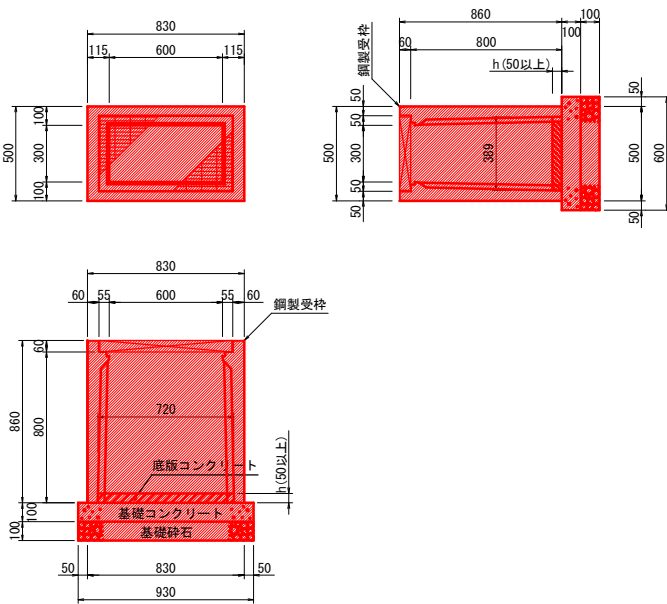


間詰コンクリート S=1:20

300×600×1000

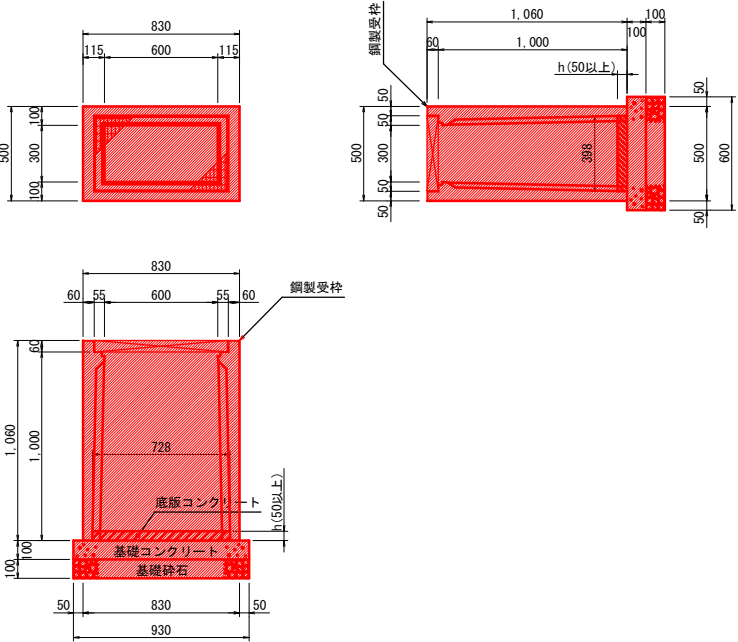

調整コンクリート S=1:20


600×600×1000

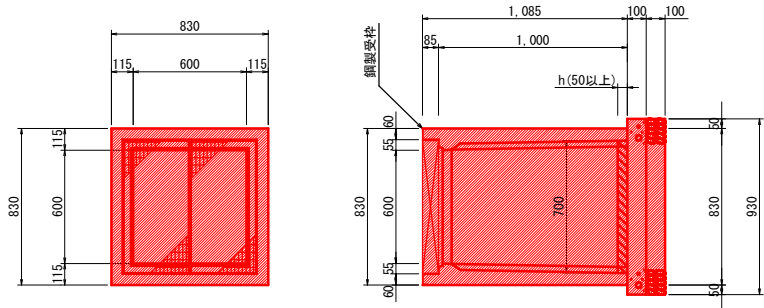


(600×600×1000)			1.0基当り		
名 称	規 格	単 位	数 量		
プレキャスト樹	600×600×1000	基	1.00		
底板コンクリート	$\sigma_{ck} \geq 18N/mm^2$	m ³	0.490h		
基礎コンクリート	$\sigma_{ck} \geq 18N/mm^2$	m ³	0.086		
型 枠	均し基礎型枠	m ²	0.37		
基礎砕石	RC-40 (t=10cm)	m ²	0.86		

※本製品はグレーチング付 (110° 開閉式)


A:1号U型側溝

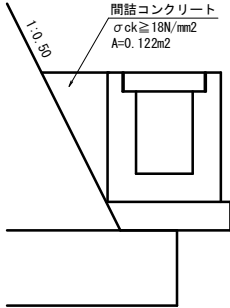



B:1号プレキャスト側溝(300×500)

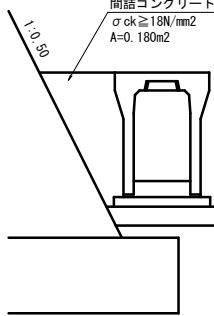

C:プレキャスト集水樹(300×600×800)

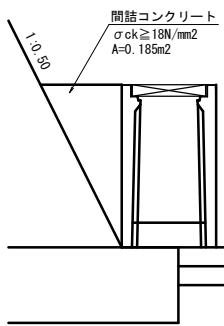


D:3号プレキャスト側溝(300×500)

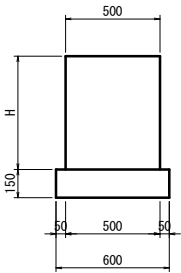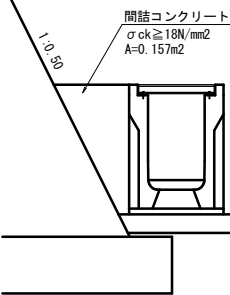


調整コンクリート			1.0m当り		
名 称	規 格	単 位	数 量		
コンクリート	$\sigma_{ck} \geq 18N/mm^2$	m ³	0.50H		
型 枠	小型構造物	m ²	2H		
基礎砕石	RC-40 (t=15cm)	m ²	0.60		


E:1号プレキャスト側溝(300×800)

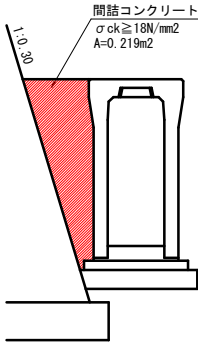

F:1号プレキャスト側溝(300×900)

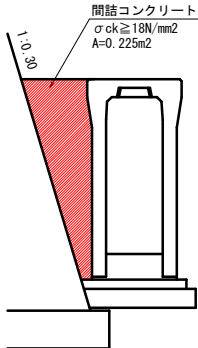

G:プレキャスト集水樹(B×600×1000)

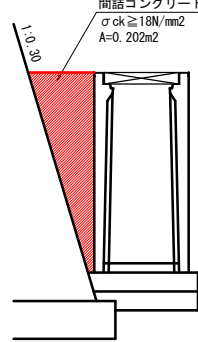


実施設計図面

工 事 名	R8徳土 徳島上那賀線 勝・中角 道路改良工事 (2)		
路 線 名 等	徳島上那賀線		
工 事 箇 所	勝浦郡勝浦町中角 (第2分割)		
図 面 名	排水工構造図(2/2)		
縮 尺	S=1:20	図面番号	10 / 21
会 社 名			
事 業 者 名	徳島県土整備事務所		


歩道舗装展開図

S=1:250

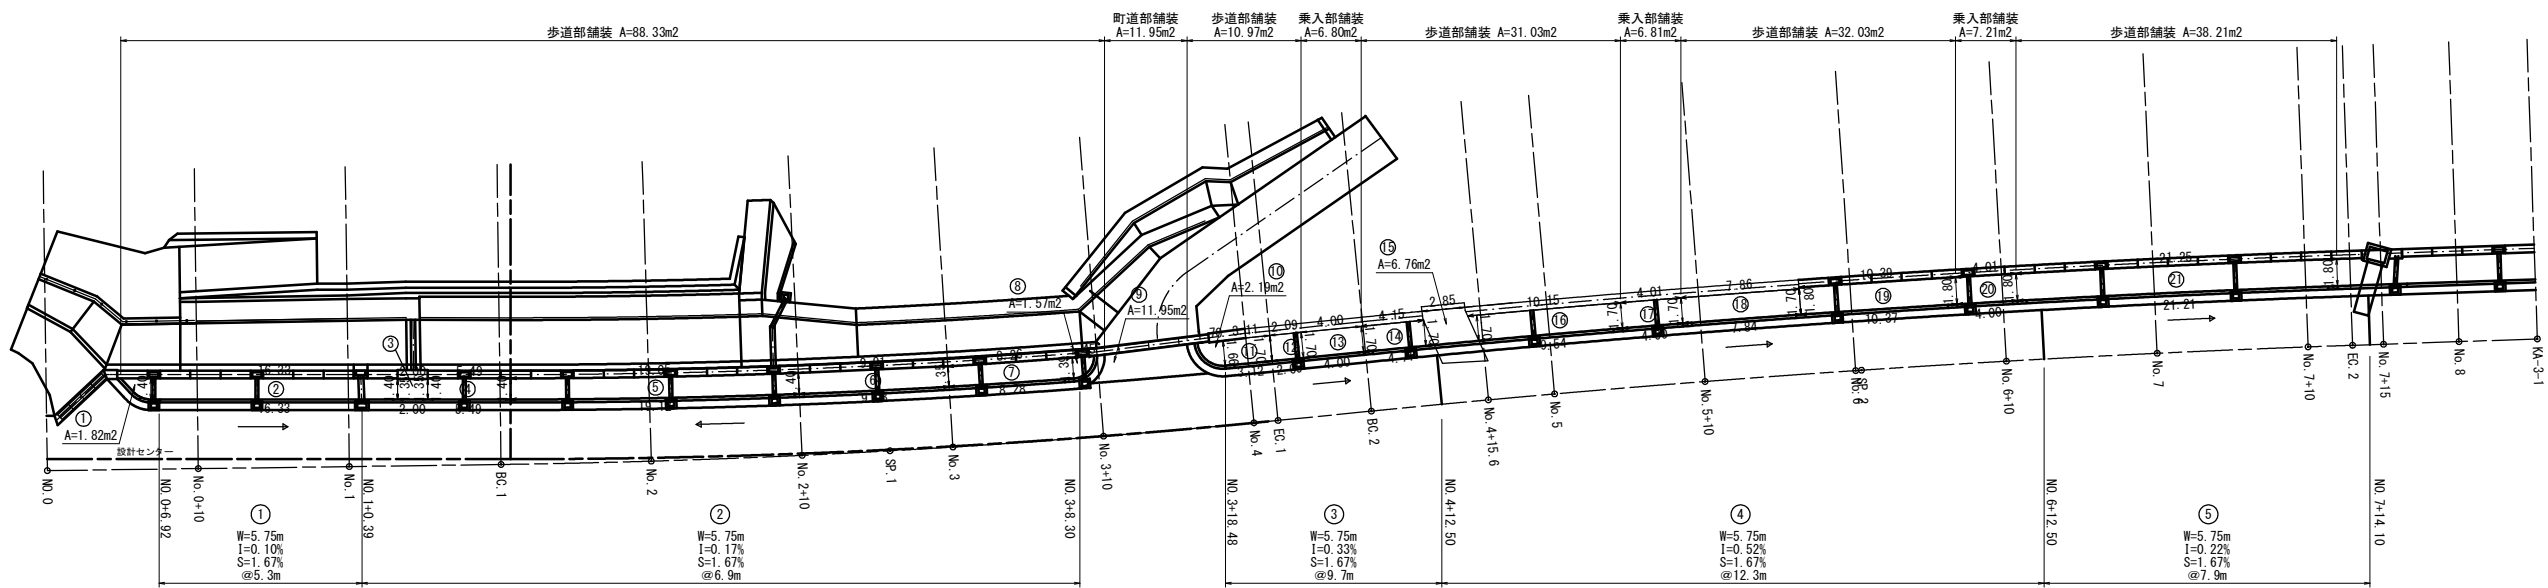




縁石工展開図

V=1:50
H=1:250

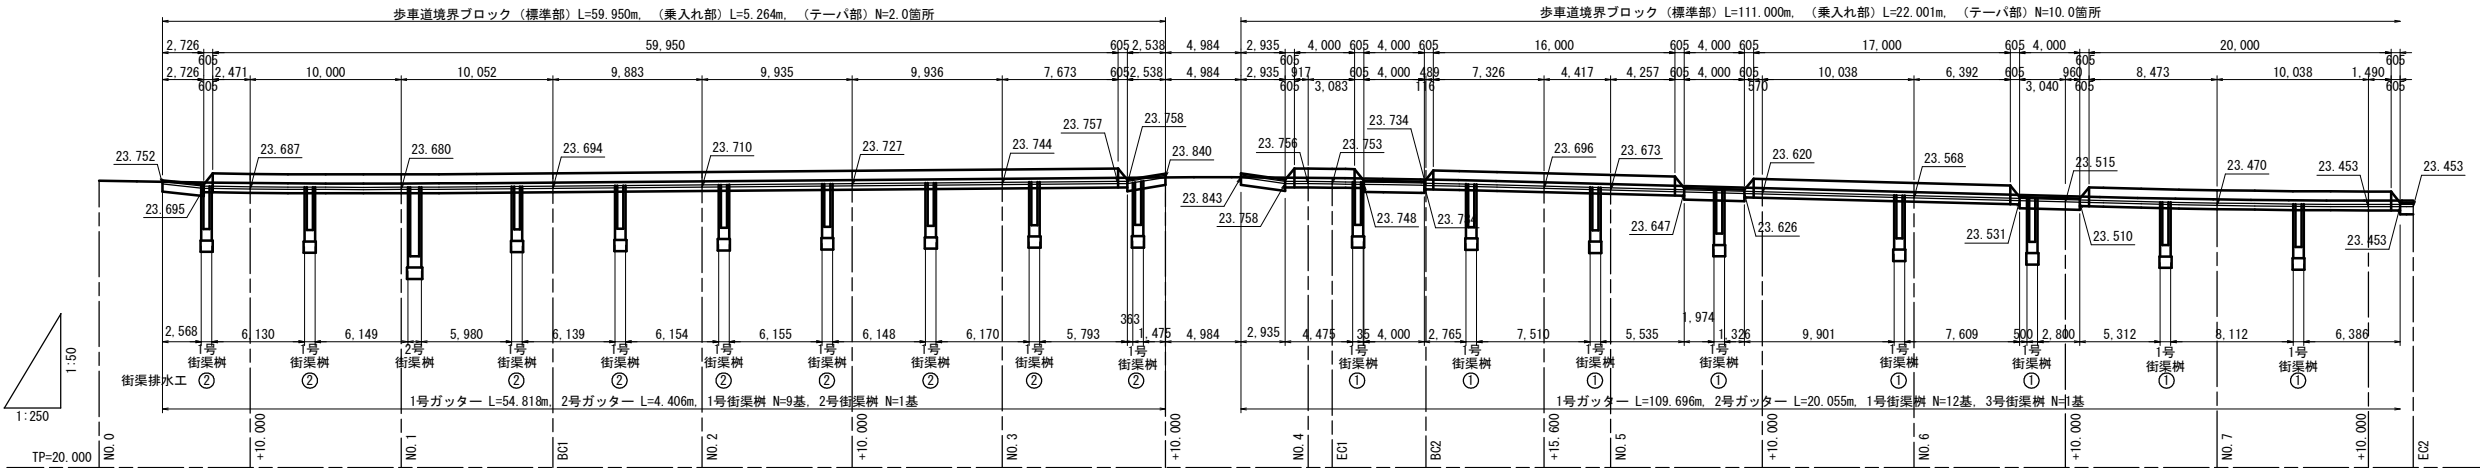

歩車道境界ブロック

S=1:20

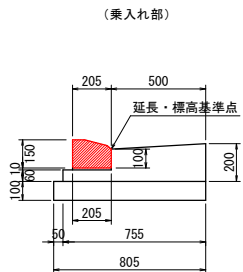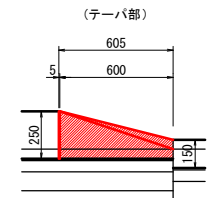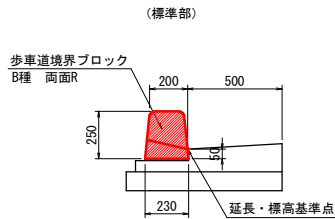

(標準部)		10.0m当り
名称	規格	数量
歩車道境界ブロック	B種両面R	14.50 個
歩車道境界ブロック	B種両面R水抜用	2.00 個


※5mに1箇所、水抜き用ブロックを設置する。

(テーパー部)		1.0箇所当り
名称	規格	数量
歩車道境界ブロック	B種両面R 1段切下げ	1.00 個

(乗入れ部)		10.0m当り
名称	規格	数量
歩車道境界ブロック	乗入れ部用	16.50 個

1号ガッター


S=1:20

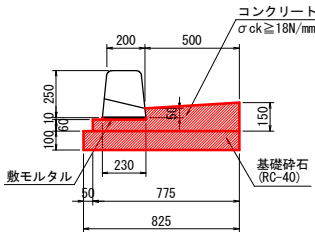

1号ガッター		10.0m当り
名称	規格	数量
コンクリート	σck≧18N/mm2	0.838 m3
型枠	小型構造物	2.10 m2
敷モルタル	1:3	0.023 m3
基礎碎石	RC-40 (t=10cm)	8.25 m2
目地板	遮青質 t=10mm	0.08 m2

2号ガッター

S=1:20

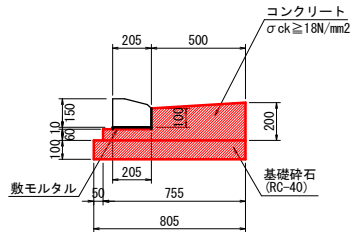


2号ガッター		10.0m当り
名称	規格	数量
コンクリート	σck≧18N/mm2	1.078 m3
型枠	小型構造物	2.60 m2
敷モルタル	1:3	0.021 m3
基礎碎石	RC-40 (t=10cm)	8.05 m2
目地板	遮青質 t=10mm	0.11 m2


実施設計図面

工事名	R8徳土 徳島上那賀線 勝・中角 道路改良工事 (2)		
路線名等	徳島上那賀線		
工事箇所	勝浦郡勝浦町中角 (第2分割)		
図面名	歩車道境界ブロック詳細図		
縮尺	図示	図面番号	11 / 21
会社名			
事業者名	徳島県土整備事務所		

歩道舗装展開図 S=1:250

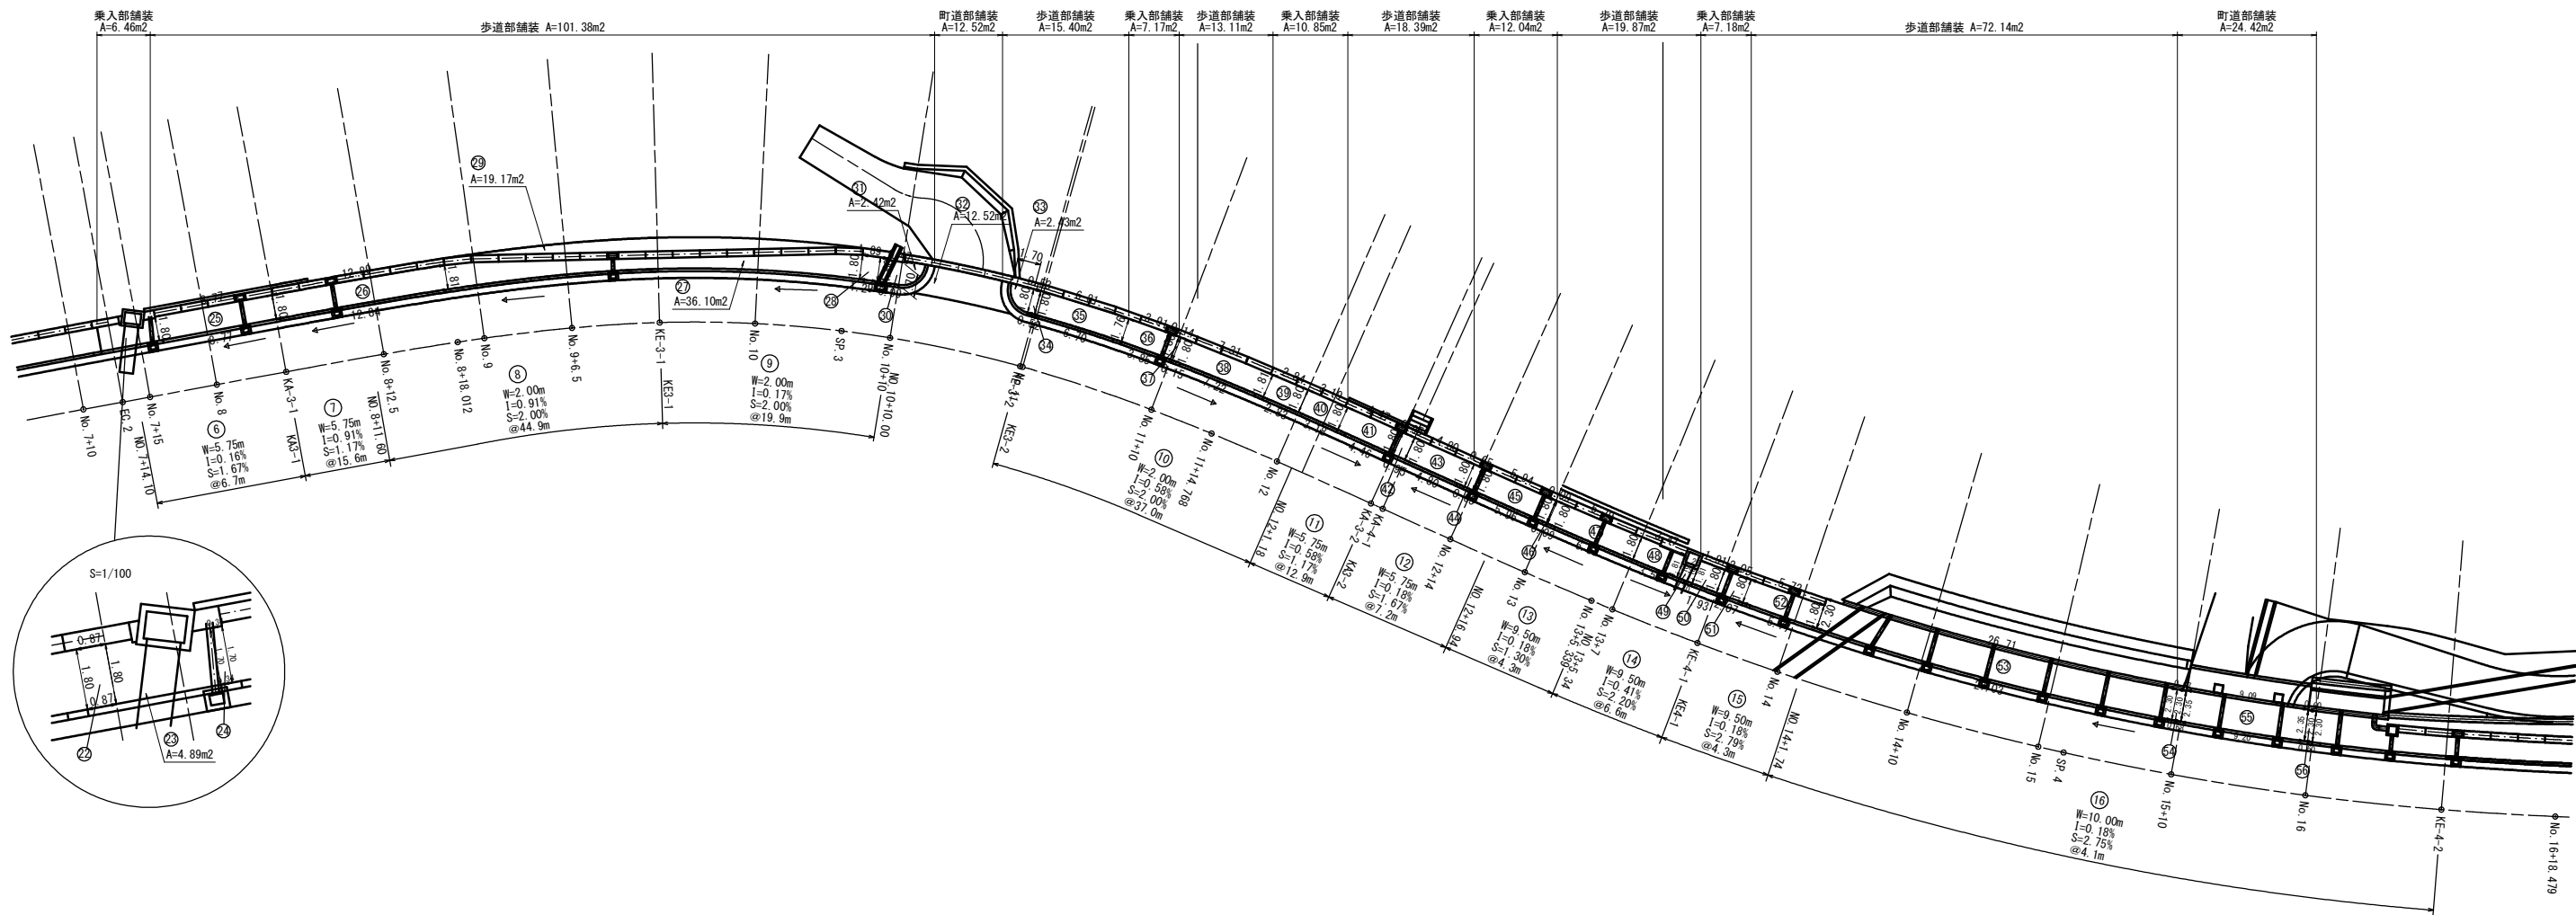


縁石工展開図 V=1:50
H=1:250

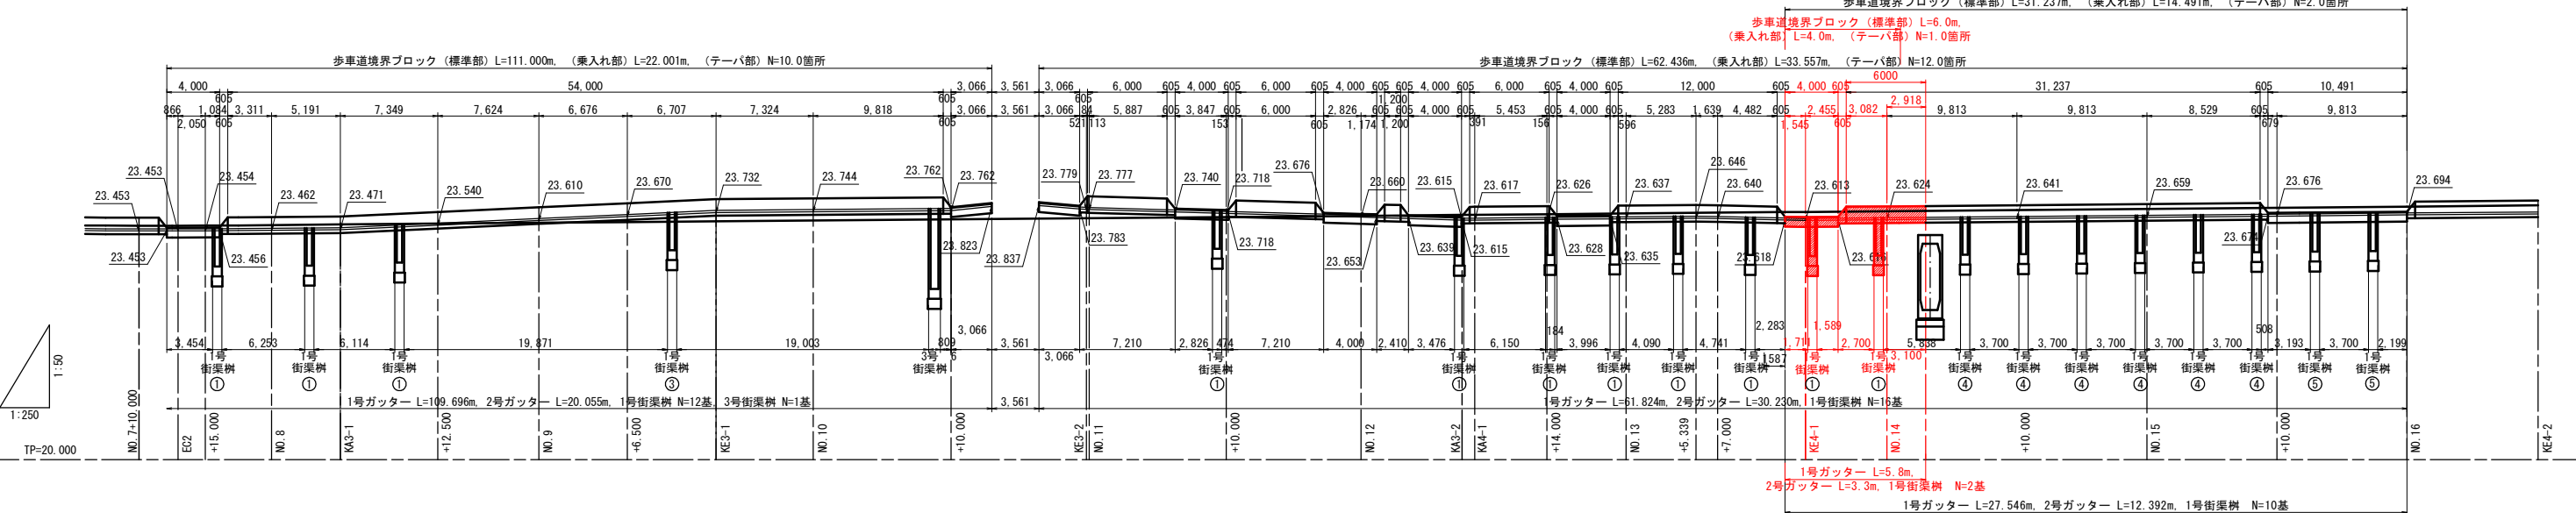


実施設計図面

工 事 名	R8徳土 徳島上那賀線 勝・中角 道路改良工事 (2)		
路線名等	徳島上那賀線		
工事箇所	勝浦郡勝浦町中角 (第2分割)		
図 面 名	縁石工展開図 (1/2)		
縮 尺	V=1:50 H=1:250	図面番号	12 / 21
会 社 名			
事業者名	徳島県土整備事務所		

街渠排水工(1/2) S=1:50

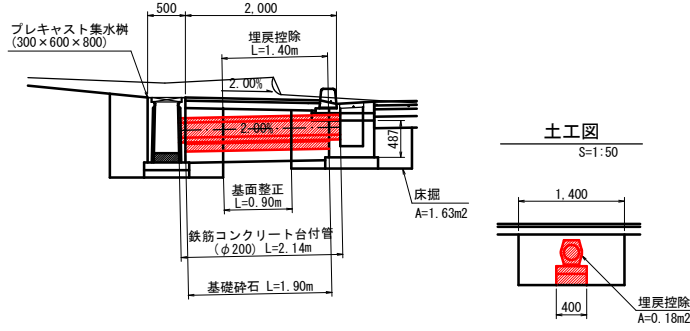

1号街渠排水工 (標準部)			1.0箇所当り	
名 称	規 格	算 式	単位	数 量
鉄筋コンクリート合付管	1種管φ200		m	2.14
敷目モルタル	1:3	0.040/10.0x1.90	m ³	0.008
コンクリート	σck≧18N/mm ²	0.400/10.0x1.90	m ³	0.076
型 枠	均し基礎型枠	2.00/10.0x1.90	m ²	0.38
基礎碎石	RC-40 (t=15cm)	4.00/10.0x1.90	m ²	0.76
(土 工)				
床 掘		1.63x1.40	m ³	2.28
埋 戻		2.28-(0.18x1.40+0.70x0.60x0.487+0.56x0.15)	m ³	1.74
基面整正		0.40x0.90+0.80x0.70	m ²	0.92

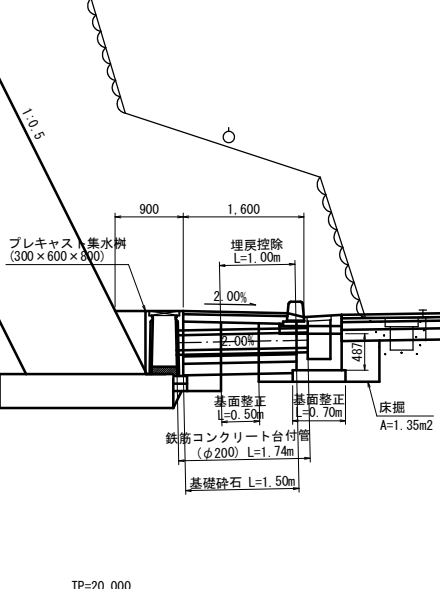


土工図
S=1:50

1,400


400

埋戻扣除
A=0.18m²


2号街渠排水工(擁壁部)				1.0箇所当り	
名 称	規 格	算 式	単位	数 量	
鉄筋コンクリート管付管	1種管φ200		m	1.74	
敷モルタル	1:3	0.040/1.0.0x1.50	m3	0.006	
コンクリート	σck≥18N/mm2	0.400/1.0.0x1.50	m3	0.060	
型 枠	均し基礎型枠	2.00/1.0.0x1.50	m2	0.30	
基礎碎石	RC-40(t=15cm)	4.00/1.0.0x1.50	m2	0.60	
(土 工)					
床 掘		1.35x1.40	m3	1.89	
埋 戻		1.89-(0.18x1.00+0.70x0.60x0.487+0.56x0.15)	m3	1.42	
基面整正		0.40x0.50+0.80x0.70	m2	0.76	

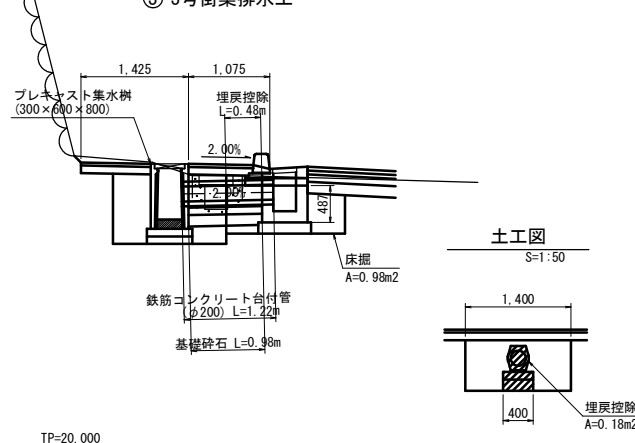


3号街渠排水工 (No. 9+9.8付近)				1.0箇所当り	
名 称	規 格	算 式	単位	数 量	
鉄筋コンクリート仕付管	1種管φ200		m	1.22	
敷モルタル	1 : 3	0.040/10.0x0.98	m ³	0.004	
コンクリート	σ _{ck} ≧18N/mm ²	0.400/10.0x0.98	m ³	0.039	
型 枠	均し基礎型枠	2.00/10.0x0.98	m ²	0.20	
基礎砕石	RC-40 (t=15cm)	4.00/10.0x0.98	m ²	0.39	
(土 工)					
床 掘		0.98x1.40	m ³	1.37	
埋 戻		1.37-(0.18x0.48+0.70x0.60x0.487+0.56x0.15)	m ³	1.00	

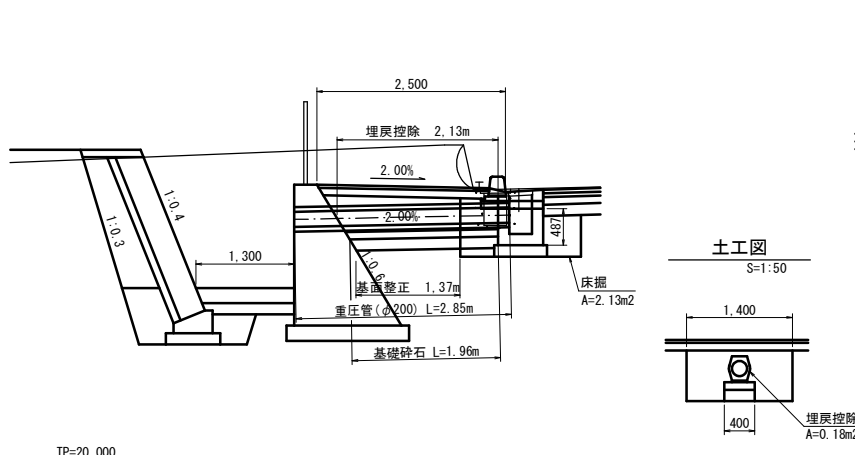

4号街渠排水工(重力式部)			1.0箇所当り
名 称	規 格	算 式	単位 数量
鉄筋コンクリート管	1種管 φ200		m 2.85
敷木マルチ	1:3	0.040/10.0x1.96	m3 0.008
コンクリート	σck≥18N/mm2	0.400/10.0x1.96	m3 0.078
型 枠	均し基礎型枠	2.00/10.0x1.96	m2 0.39
基礎碎石	RC-40(t=15cm)	4.00/10.0x1.96	m2 0.78
(土 工)			
床 掘		2.13x1.40	m3 2.98
埋 戻		2.98-(0.18x2.13+0.70x0.60x0.487+0.56x0.15)	m3 2.31
基礎整正		0.40x1.37+0.80x0.70	m2 1.11

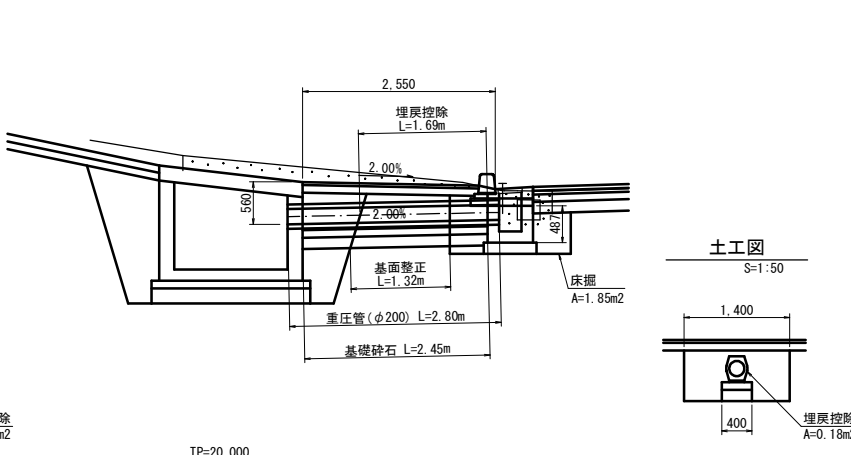

5号街渠排水工(4号U型側溝部)				1.0箇所当り
名 称	規 格	算 式	単 位	数 量
鉄筋コンクリート台管	1種管径φ200		m	2.80
敷モルタル	1:3	0.040/10.0x2.45	m ³	0.010
コンクリート	σck≥18N/mm ²	0.400/10.0x2.45	m ³	0.098
型 枠	均し基礎型枠	2.00/10.0x2.45	m ²	0.49
基礎碎石	RC-40(t=15cm)	4.00/10.0x2.45	m ²	0.98
(土 工)				
床 掘		1.85x1.40	m ³	2.59
埋 戻		2.59-(0.18x1.69+0.70x0.60x0.487+0.56x0.15)	m ³	2.00
基面整正		0.40x1.32+0.80x0.70	m ²	1.09

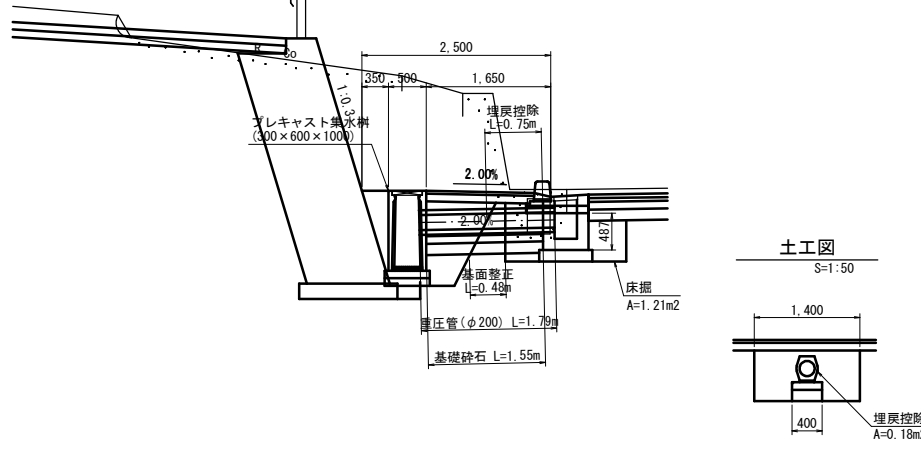


名 称	規 格	算 式	単位	数 量
鉄筋コンクリート土留管	1種管 φ200		m	1.79
敷モルタル	1 : 3	$0.040 \div 10.0 \times 1.55$	m ³	0.006
コンクリート	$\sigma_{ck} \geq 18N/mm^2$	$0.400 \div 10.0 \times 1.55$	m ³	0.062
型 枠	均し基礎型枠	$2.00 \div 10.0 \times 1.55$	m ²	0.31
基礎碎石	RC-40 (t=15cm)	$4.00 \div 10.0 \times 1.55$	m ²	0.62
(土 工)				
床 掘		1.21×1.40	m ³	1.69
埋 戻		$1.69 - (0.18 \times 0.75 + 0.70 \times 0.60 \times 0.487 - 0.56 \times 0.15)$	m ³	1.27
基面整正		$0.40 \times 0.48 + 0.80 \times 0.70$	m ²	0.75

実施設計図面

工 事 名	R8徳土 徳島上那賀線 勝・中角 道路改良工事 (2)		
路線名等	徳島上那賀線		
工事箇所	勝浦郡勝浦町中角 (第2分割)		
図 面 名	街渠排水工 (1/2)		
縮 尺	S=1:50	図面番号	13 / 21
会 社 名			
事業者名	徳島県土木整備事務所		

街渠排水工(2/2)


⑦ 1号街渠排水工 S=1:50

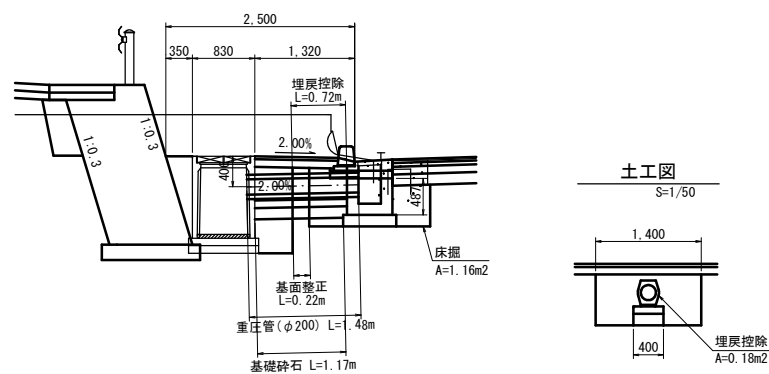

TP=20. 000


1号街渠排水工 (KE-4-2付近)			1.0箇所当り	
名 称	規 格	算 式	単位	数 量
鉄筋コンクリート管付	1種管φ200		m	1.48
敷モルタル	1:3	$0.040 \div 10.0 \times 1.17$	m ³	0.005
コンクリート	$\sigma k \geq 18N/mm^2$	$0.400 \div 10.0 \times 1.17$	m ³	0.047
型 枠	均し基礎型枠	$2.00 \div 10.0 \times 1.17$	m ²	0.23
基礎碎石	RC-40 (t=15cm)	$4.00 \div 10.0 \times 1.17$	m ²	0.47
(土 工)				
床 掘		1.16×1.40	m ³	1.62
埋 戻		$1.62 - (0.18 \times 0.72 + 0.70 \times 0.60 \times 0.487 + 0.56 \times 0.15)$	m ³	1.20
地面整正		$0.40 \times 0.22 + 0.80 \times 0.70$	m ²	0.65

1号街渠枋 S=1:20

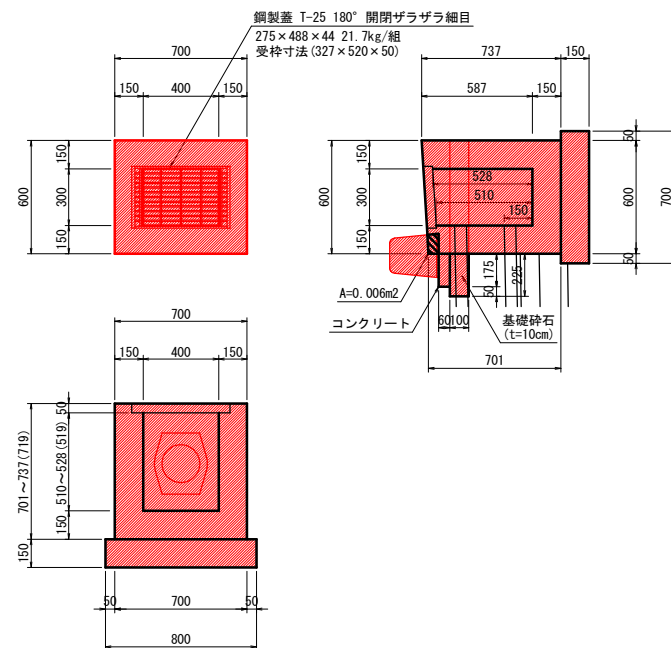

1号街架棚			1.0基当り
名 称	規 格	算 式	数 量
コンクリート	$\sigma_{ck} \geq 18N/mm^2$	$0.700 \times 600 \times 719 - 0.006 \times 700 - 0.400 \times 300 \times 519 -$ $0.327 \times 0.520 \times 0.050 - 0.079 \times 0.150 + 0.175 \times 0.060 \times 700$	0.222 m3
型 枠	小型構造物	$0.60 \times 719 \times 2 - 0.70 \times 719 \times 2 - 0.30 \times 719 \times 2 - 0.40 \times$ $719 \times 2 - 0.06 \times 0.70$	2.92 m2
基礎砂石	RC-40 (t=15cm)	0.80×0.70	0.56 m2
	RC-40 (t=10cm)	0.225×0.70	0.16 m2
鋼製蓋	(T-25 180° 開閉)	本体: $275 \times 488 \times 44$, W=21.7kg 受枠: $327 \times 520 \times 50$	1.0 組

鉄筋コンクリート台付管 (φ200) S=1:20

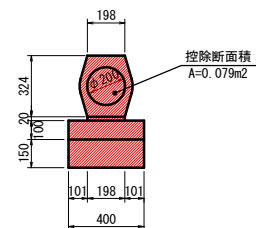


名 称	規 格	単 位	数 量
重 圧 管	1種管φ200	本	5.0
敷モルタル	1 : 3	m ³	0.040
均しコンクリート	σck≧18N/mm ²	m ³	0.400
型 枠	均し基礎型枠	m ²	2.00
基礎砕石	RC-40 (t=15cm)	m ²	4.00


実施設計図面

工 事 名	R8 徳土 徳島上那賀線 勝・中角 道路改良工事（2）		
路 線 名	徳島上那賀線		
工 事 箇 所	勝浦郡勝浦町中角（第2分割）		
図 面 名	街渠排水工（Z/2）		
縮 尺	図示	図面番号	14 / 21
会 社 名			
事業者名	徳島県土木整備事務所		


平面图 S=1:100

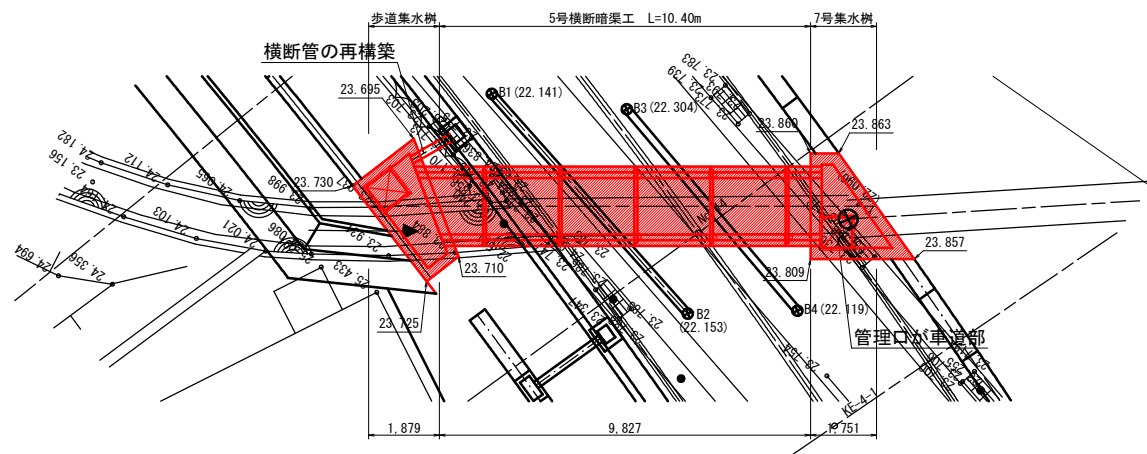


NO. 14付近 S=1:50

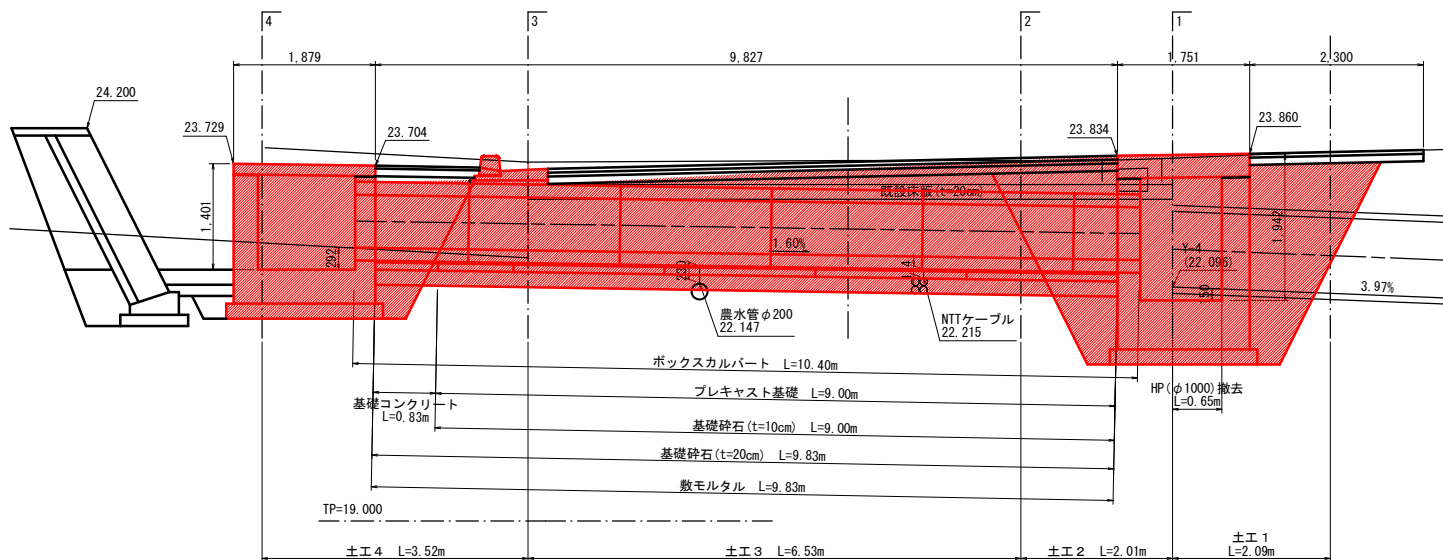

配置図 S=1 : 50

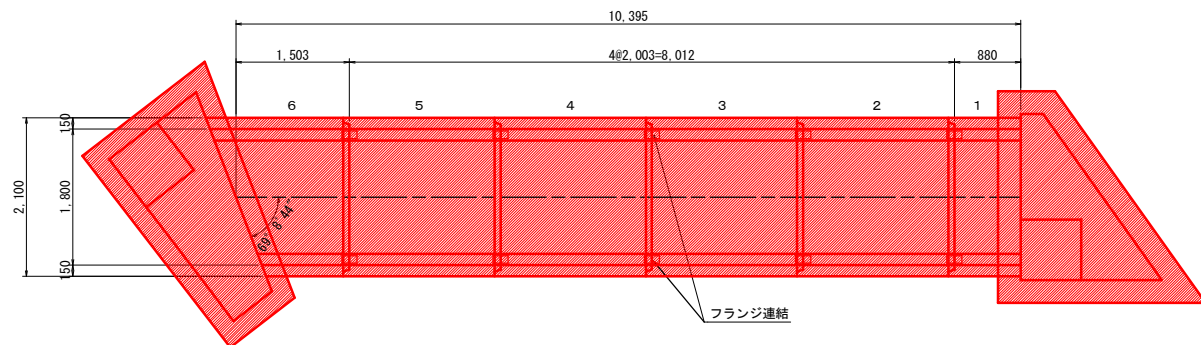


S=1:30

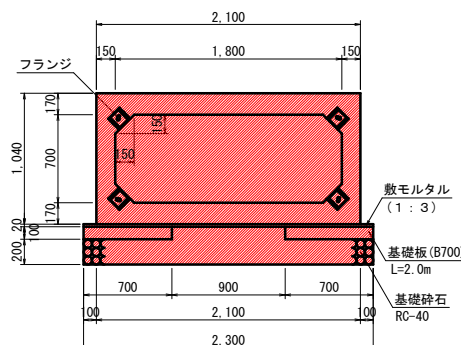

ボックスカルバート (1800x700)		10.0m当り
名 称	規 格	数 量
数モルタル	1 : 3	0.460 m3
基 礎 板	700x2000x100	10.0 枚
基 礎 砕 石	RC-40 (t=10cm)	9.00 m2
基 礎 砕 石	RC-40 (t=20cm)	23.00 m2


フランジ連結部

注) フランジはボルト連結後モルタル充填を行う。

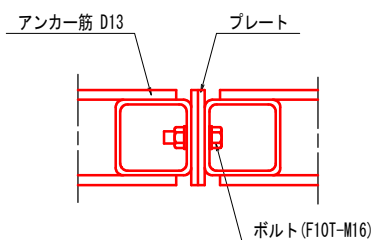


斜切品

S=1:30

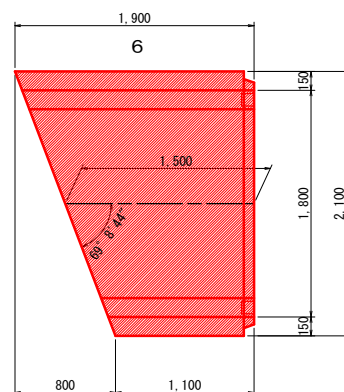

斜切部基礎

S=1:30

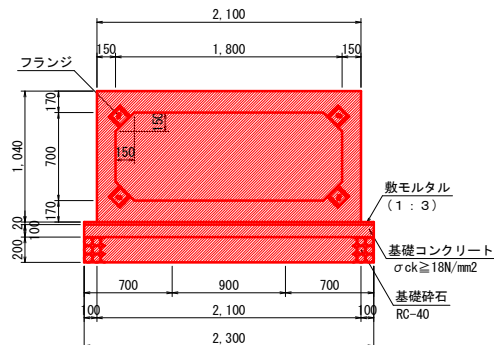


斜切部基礎		10.0m当り
名 称	規 格	数 量
敷モルタル	1 : 3	0.460 m3
基礎コンクリート	$\sigma_{ck} \geq 18N/mm^2$	2.300 m3
基礎 砕 石	RC-40 (t=20cm)	23.00 m2


土工図

S=1 : 50


±1

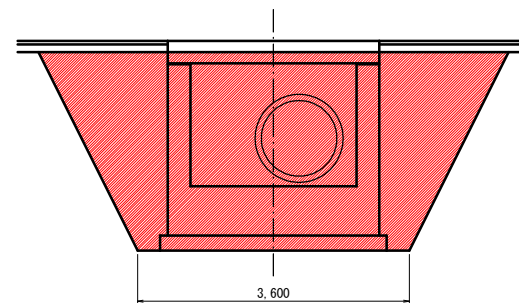


床堀	11.84
埋戻	5.51

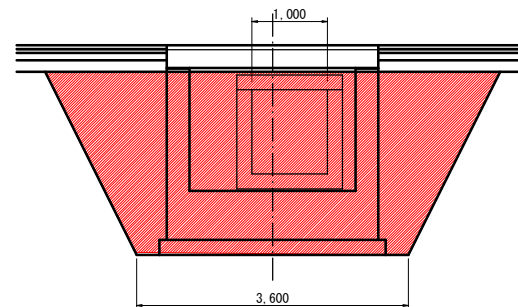 ± 12 

1.0m当り	
床堀	9.57
埋戻	4.85
コンクリート取壊	1.00

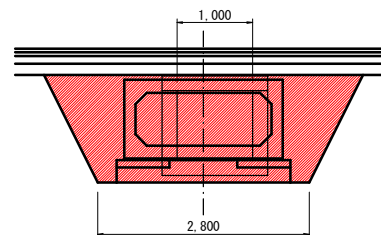 ± 13 

床堀	3.16
埋戻	2.09
基面整正	2.30
コンクリート取壊	0.92

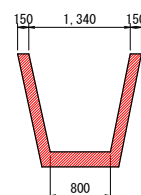 ± 14 

1.0m当り	
コンクリート取壊	0.60

ボックスカルバート (1800x700)				1.0式
名 称	規 格	数 量	算 式	数 量
数モルタル	1 : 3	0.460/10x9.83		0.452 m3
プレキャスト基礎板	700x2,000x100			8.00 枚
プレキャスト基礎板	700x1,000x100			2.00 枚
基礎コンクリート	$\sigma_{ck} \geq 18N/mm^2$	2.300/10x0.83		0.191 m3
基礎 砕 石	RC-40 (t=10cm)	9.00/10x9.00		8.10 m2
基礎 砕 石	RC-40 (t=20cm)	23.00/10x9.83		22.61 m2
(土 工)				
床 掘	11.84x2.09+9.57x2.01+3.16x6.53			64.6 m3
埋 戻	5.51x2.09+4.85x2.01+2.09x6.53			34.9 m3
基面整正	2.30x6.53+(0.95+2.95)/2x3.00			20.9 m2
コンクリート取壊	1.00x2.01+0.92x6.53+0.60x3.52			10.1 m3
HP (φ1000) 撤去				0.7


ボックスカルバート数量表

種別	幅	高さ	長さ	数量	番号	備考
基本	1800	700	2000	4		フランジ付、参考質量W=4850kg
短品	1800	700	877	1	1	凸無、フランジ付
斜切	1800	700	1500	1	6	凹無、フランジ付
合計				6		


実施設計図面

工 事 名	R8徳土 徳島上那賀線 勝・中角 道路改良工事（2）		
路線名等	徳島上那賀線		
工事箇所	勝浦郡勝浦町中角（第2分割）		
図 面 名	5号横断暗渠工（1/3）		
縮 尺	図示	図面番号	15 / 21
会 社 名			
事業者名	徳島県土木整備事務所		


歩道集水桝 S=1:50

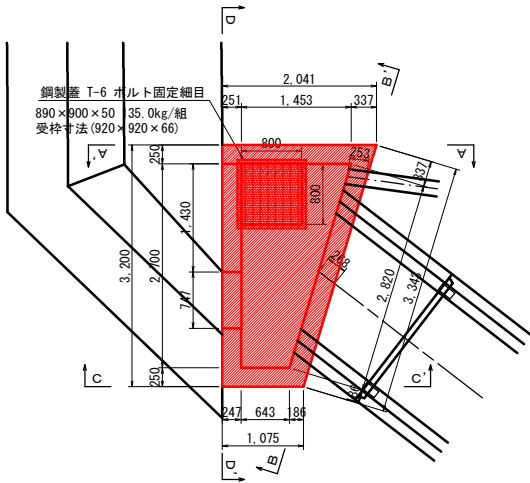


A-A' 断面

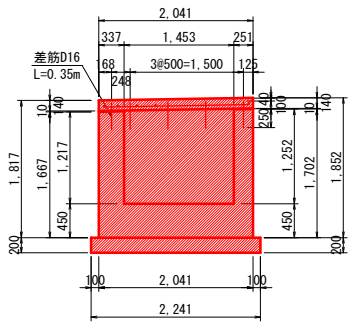


C-C' 断面

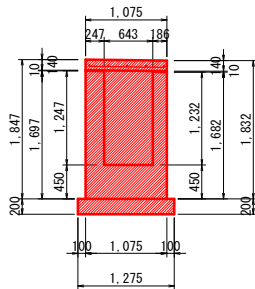

B-B' 断面

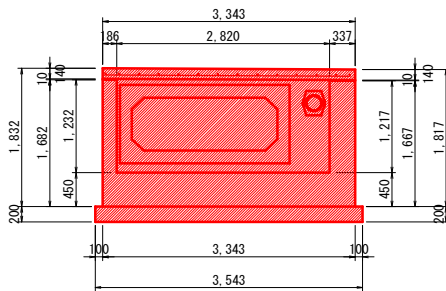


D-D' 断面

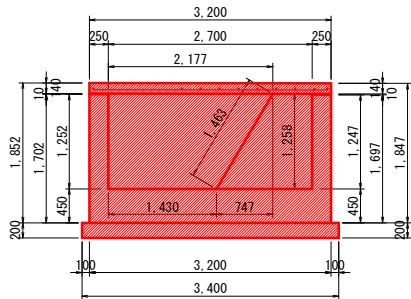

歩道集水桝 1.0基当り

名 称	規 格	算 式	数 量
コンクリート	$\sigma_{ok} \geq 24N/mm^2$	$(2.041+1.075)/2 \times 3.200 \times 0.140 - 0.800 \times 0.800 \times 0.074 - 0.920 \times 0.920 \times 0.066$	0.595 m3
コンクリート	$\sigma_{ok} \geq 18N/mm^2$	$(2.041+1.075)/2 \times 3.200 \times (1.702+1.667+1.682+1.697)/4 - (1.453+0.643)/2 \times 2.700 \times (1.252+1.217+1.232+1.247)/4 - 2.100 \times 1.040 \times 0.268 - 0.078 \times 0.253 - (2.177+1.430)/2 \times (1.262+1.258)/2 \times 0.250$	3.737 m3
型 枠	小型構造物	$2.041 \times (1.852+1.817)/2 + 3.343 \times (1.832+1.817)/2 + 1.075 \times (1.847+1.832)/2 + 3.20 \times (1.852+1.847)/2 + 1.453 \times (1.702+1.667)/2 + 2.82 \times (1.682+1.667)/2 + 0.643 \times (1.697+1.682)/2 + 2.70 \times (1.702+1.697)/2 + 0.80 \times 0.14 \times 4 + 1.262 \times 0.25 + 1.463 \times 0.25$	31.71 m2
鉄 筋	SD345 D13	(鉄筋重量表による)	14.65 kg
鉄 筋	SD345 D16	(鉄筋重量表による)	11.59 kg
鉄 筋	SD345 D19	(鉄筋重量表による)	54.03 kg
差し筋	SD345 D16	0.35x5x1.56	2.73 kg
支承板	t=10mm	$(2.041+1.075)/2 \times 3.20 - (1.453+0.643)/2 \times 2.70$	2.16 m2
基礎砕石	RC-40 (t=20cm)	$(2.241+1.275)/2 \times 3.40$	5.98 m2
支保工	パイプサポート	$[(1.453+0.643)/2 \times 2.70 - 0.80 \times 0.80] \times (1.262+1.227+1.242+1.257)/4$	2.73 空m3
鋼製蓋(T-6)	(ボルト固定組)	本体: 890x900x50, W=135.0kg, 受枠: 920x920x66	1.0 組
足掛金物	φ19 PP被覆		4.0 個

床版配筋図

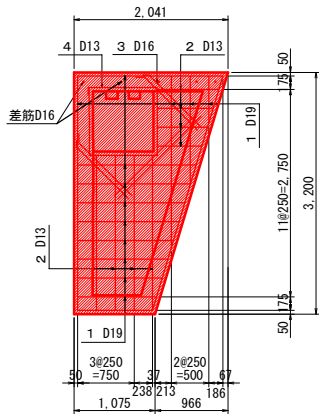


○切断鉄筋
D13 (1.267cm2) x4
=5.068cm2
○補強鉄筋
D16 (1.986cm2) x4 x sin45°
=5.617cm2


鉄筋重量表

種別	径 (mm)	本数 (本)	長さ (m)	単位重量 (kg/m)	1本当り重量 (kg)	重量 (kg)
1	D19	15	1.601	2.250	3.602	54.03
2	D13	8	1.378	0.995	1.371	10.97
3	D16	1	7.428	1.560	11.588	11.59
4	D13	1	3.700	0.995	3.682	3.68
Σ =						80.27
D13						14.65 kg
D16						11.59 kg
D19						54.03 kg

管理孔開口部

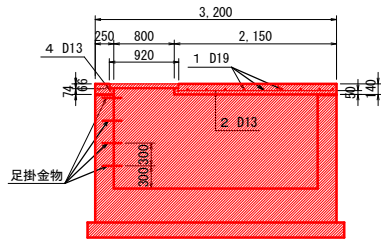


足掛金物詳細図 S=1:20

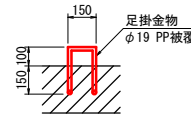


1 D19 1.601x15
平均 1.601
(616~3.238)

2 D13 1.378x8
平均 1.378
(591~2.050)

1 988mm 9 1,569mm
2 1,041mm 10 1,924mm
3 1,116mm 11 3,238mm
4 1,192mm 12 616mm
5 1,267mm 13 1,444mm
6 1,343mm 14 2,272mm
7 1,418mm 15 3,100mm
8 1,494mm
計 24,022mm

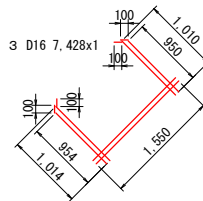


4 D13 3.700x1

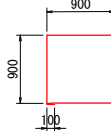


実施設計図面


工 事 名	R8徳土 徳島上那賀線 勝・中角 道路改良工事 (2)		
路 線 名 等	徳島上那賀線		
工 事 箇 所	勝浦郡勝浦町中角 (第2分割)		
図 面 名	5号横断暗渠工 (2/3)		
縮 尺	図示	図面番号	16 / 21
会 社 名			
事業者名	徳島県土整備事務所		

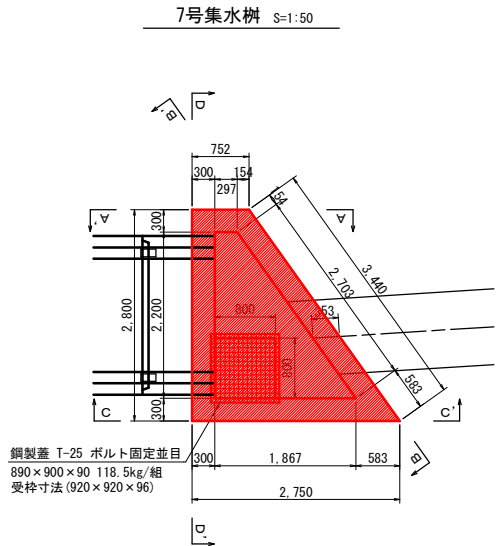


7号集水樹			1.0基当り
名 称	規 格	算 式	数 量
コンクリート	$\sigma_{ck} \geq 24\text{N/mm}^2$	$(0.752+2.750)/2 \times 2.800 \times 0.300 - 0.800 \times 0.800 \times 0.204 - 0.920 \times 0.920 \times 0.096$	1.259 m ³
		$(0.752+2.750)/2 \times 2.800 \times (2.280+2.283+2.277+2.229)/4 - (0.297+1.867)/2 \times 2.200 \times (1.630+1.633+1.627+1.579)/4 - 1.064 \times 0.353 - 2.100 \times 1.040 \times 0.300$	6.235 m ³
型 枠	小型構造物	$0.752 \times (2.59+2.593)/2 + 3.44 \times (2.587+2.593)/2 + 2.75 \times (2.539+2.587)/2 + 2.80 \times (2.59+2.539)/2 + 0.297 \times (2.28+2.283)/2 + 2.703 \times (2.277+2.283)/2 + 1.867 \times (2.229+2.277)/2 + 2.20 \times (2.28+2.229)/2 + 0.80 \times 0.30 \times 4$	42.05 m ²
鉄 筋	SD345 D13	(鉄筋重量表による)	7.36 kg
鉄 筋	SD345 D16	(鉄筋重量表による)	40.03 kg
鉄 筋	SD345 D19	(鉄筋重量表による)	213.39 kg
差し筋	SD345 D16	0.51x6x1.56	4.77 kg
支承板	t=10mm	$(0.752+2.75)/2 \times 2.80 - (0.297+1.867)/2 \times 2.20$	2.52 m ²
基礎碎石	RC-40 (t=20cm)	$(0.952+2.95)/2 \times 3.00$	5.85 m ²
支保工	パイプサポート	$\{(0.297+1.867)/2 \times 2.20 - 0.80 \times 0.80\} \times (1.64+1.643+1.637+1.589)/4$	2.83 空m ³
鋼製蓋(T-25)	(ボルト固定並目)	本体:890×900×90, W=118.5kg, 受枠:920×920×96	1.0 組
足掛金物	φ19 PP被覆		5.0 個

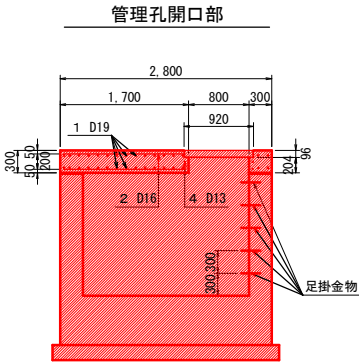


足掛金物詳細図 S=1:20

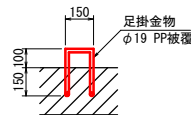

既設HP (φ1000)

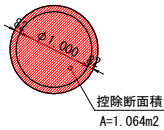

床版配筋図

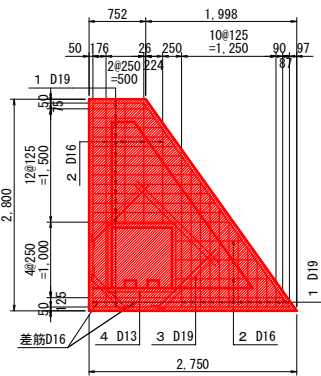

- 切筋鉄筋 D16 (1,986cm²) x3 =5,958cm²
- 補強鉄筋 D19 (2,865cm²) x4 x sin45° =8,103cm²


鉄筋重量表

種別	径 (mm)	本数 (本)	長さ (m)	単位重量 (kg/m)	1本当り重量 (kg)	重量 (kg)
1	D19	58	1.318	2.250	2.966	172.03
2	D16	16	1.604	1.560	2.502	40.03
3	D19	2	9.192	2.250	20.682	41.36
4	D13	2	3.700	0.995	3.682	7.36
Σ =						260.78
D13					7.36 kg	
D16					40.03 kg	
D19					213.39 kg	


1	676mmx2	11	1,532mmx2	21	773mmx2
2	730mmx2	12	1,621mmx2	22	948mmx2
3	819mmx2	13	1,711mmx2	23	1,123mmx2
4	908mmx2	14	1,800mmx2	24	1,299mmx2
5	997mmx2	15	2,603mmx2	25	1,474mmx2
6	1,086mmx2	16	3,317mmx2	26	1,649mmx2
7	1,176mmx2	17	121mmx2	27	1,824mmx2
8	1,265mmx2	18	247mmx2	28	1,999mmx2
9	1,354mmx2	19	423mmx2	29	2,700mmx2
10	1,443mmx2	20	598mmx2		
計 76,432mm					

1	2,700mmx2
2	1,600mmx2
3	1,600mmx2
4	1,250mmx2
5	2,513mmx2
6	1,235mmx2
7	1,057mmx2
8	878mmx2
計 25,666mm	

3 D19 9,192x2

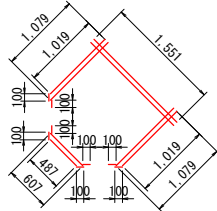

4 D13 3,700x2

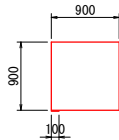


実施設計図面

工 事 名	R8徳土 徳島上那賀線 勝・中角 道路改良工事 (2)		
路 線 名 等	徳島上那賀線		
工 事 箇 所	勝浦郡勝浦町中角 (第2分割)		
図 面 名	5号横断暗渠工 (3/3)		
縮 尺	図示	図面番号	17 / 21
会 社 名			
事業者名	徳島県土整備事務所		


町道中角上道線取合部詳細図

平面図 S=1:200

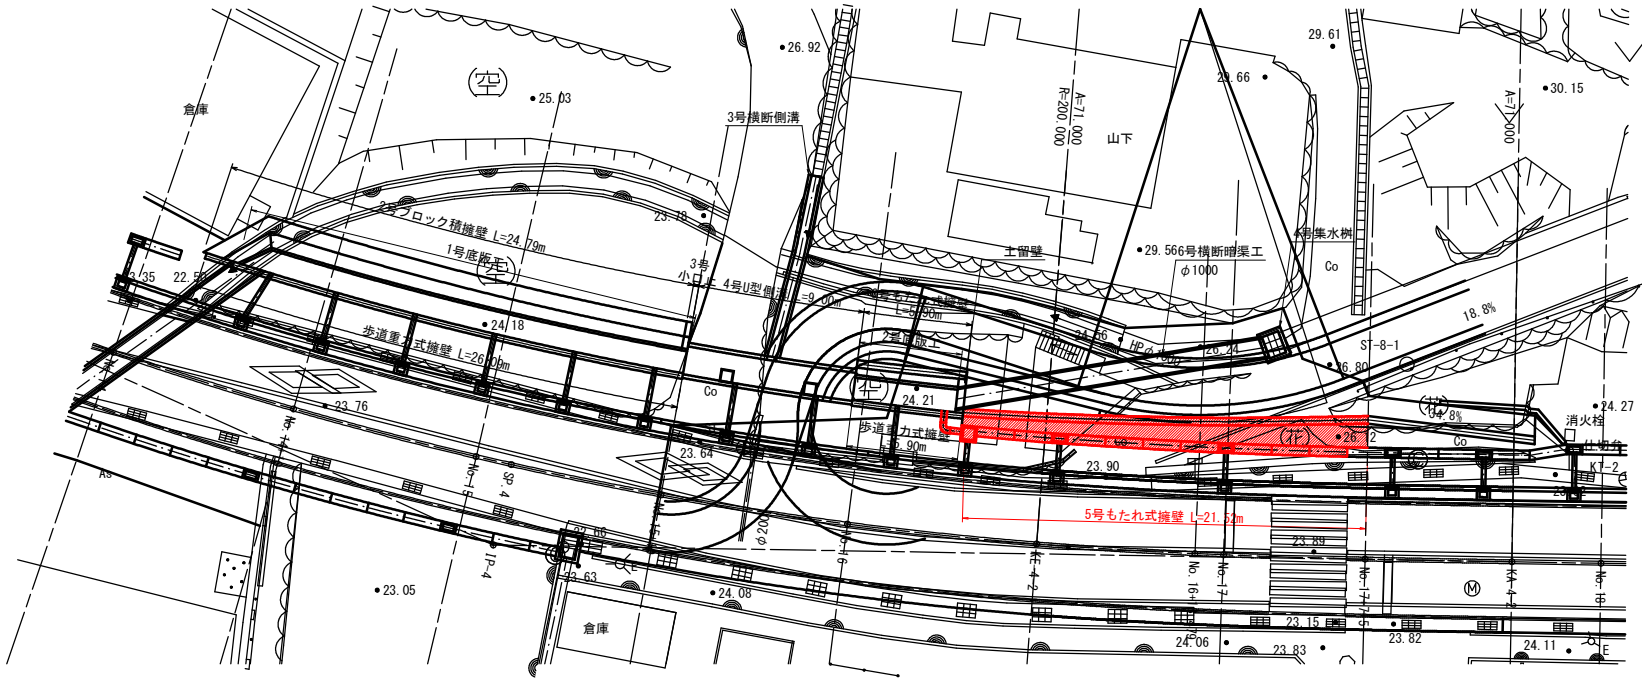


町道路肩擁壁展開図

S=1:100

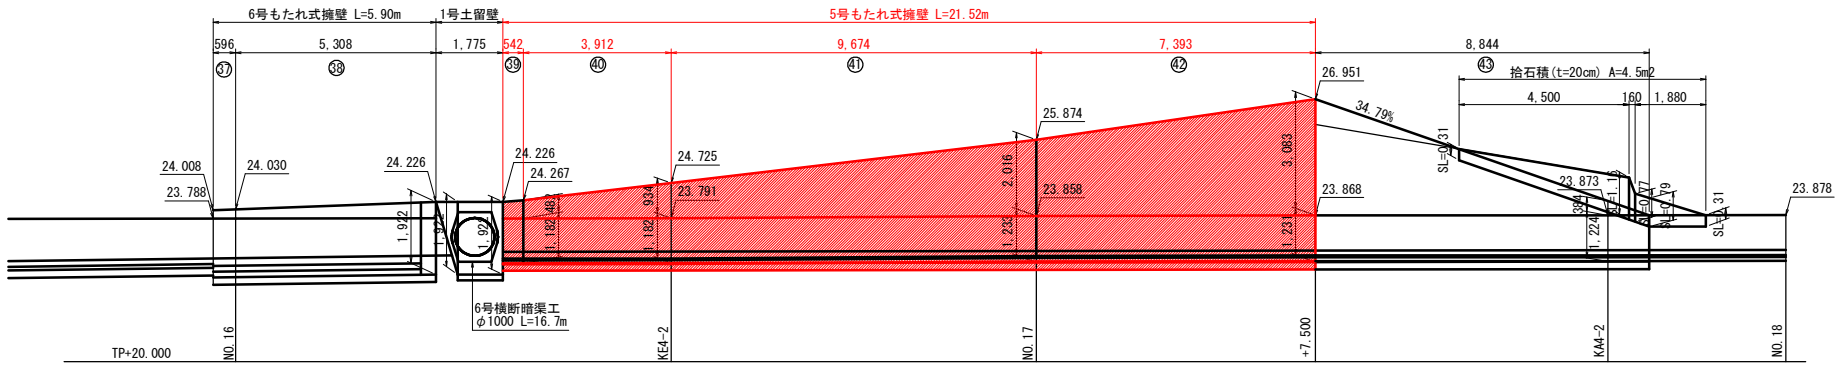


歩道重力式擁壁 S=1:50

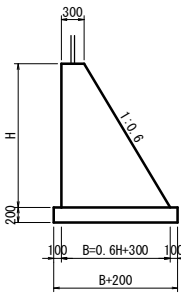


歩道重力式擁壁 1.0m当り				
名称	規格	単位	算式	
コンクリート	$\sigma_{ck} \geq 18N/mm^2$	m ³	0.30H ² ÷2+0.3H	
型枠	無筋構造物	m ²	2.166H	
基礎砕石	RC-40 (t=20cm)	m ²	0.60H+0.50	
水抜管	VP φ65mm	m	3m2に1箇所	
目地板	瀝青質 t=10mm	m ²	10mに1箇所	

6号もたれ式擁壁 S=1:50

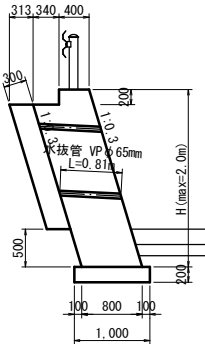

6号もたれ式擁壁 1.0m当り				
名称	規格	単位	数量	
コンクリート	$\sigma_{ck} \geq 18N/mm^2$	m ³	0.80H-0.074	
型枠	無筋構造物	m ²	1.044H+0.20	
裏込砕石	RC-40	m ³	0.313 (H-0.70)	
足場工	単管傾斜足場	掛m ²	1.044H	
水抜管	VP φ65mm	m	3m2に1箇所	
目地板	瀝青質 t=10mm	m ²	10mに1箇所	
基礎砕石	RC-40 (t=20cm)	m ²	1.00	

2号ブロック積擁壁 S=1:30

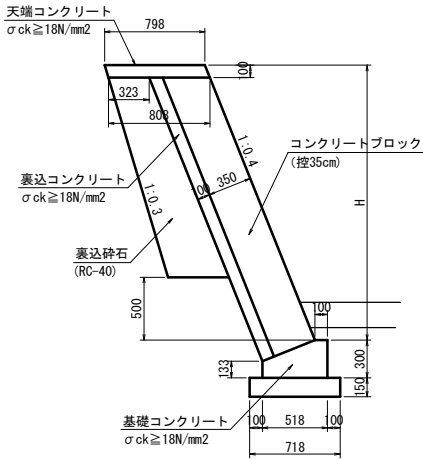


3号天端コンクリート 10.0m当り				
名称	規格	単位	数量	
コンクリート	$\sigma_{ck} \geq 18N/mm^2$	m ³	0.803	
型枠	小型構造物	m ²	2.12	
目地板	瀝青質 t=10mm	m ²	0.08	

2号ブロック積擁壁 1.0m当り				
名称	規格	単位	数量	
積ブロック	控35cm	m ²	(H-0.10) x 1.118	
裏込コンクリート	$\sigma_{ck} \geq 18N/mm^2$	m ³	積ブロック x 0.15	
裏込砕石	RC-40	m ³	0.323 (H-0.60) + 0.05 (H-0.60) ~ 2	
水抜管	VP φ65mm	m	3m2に1箇所	
目地板	瀝青質 t=10mm	m ²	10mに1箇所	


2号基礎コンクリート 10.0m当り				
名称	規格	単位	数量	
コンクリート	$\sigma_{ck} \geq 18N/mm^2$	m ³	1.200	
型枠	小型構造物	m ²	4.33	
基礎砕石	RC-40 (t=15cm)	m ²	7.18	
目地板	瀝青質 t=10mm	m ²	0.12	

5号もたれ式擁壁 S=1:50

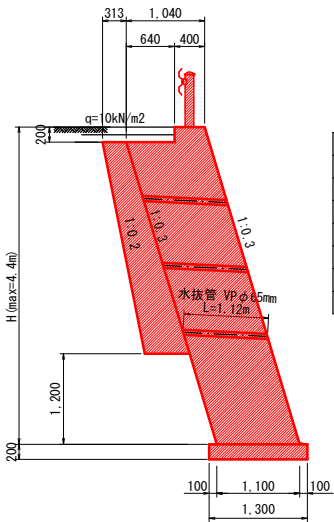


5号もたれ式擁壁 1.0m当り				
名称	規格	単位	数量	
コンクリート	$\sigma_{ck} \geq 18N/mm^2$	m ³	1.10H-0.134	
型枠	無筋構造物	m ²	1.044x (2H-0.20) + 0.20	
裏込砕石	RC-40	m ³	0.313 (H-1.40) + 0.05 (H-1.40) ~ 2	
基礎砕石	RC-40 (t=20cm)	m ²	1.30	
足場工	単管傾斜足場	掛m ²	1.044 (H-1.20)	
水抜管	VP φ65mm	m	3m2に1箇所	
目地板	瀝青質 t=10mm	m ²	10mに1箇所	

3号小口止 S=1:50

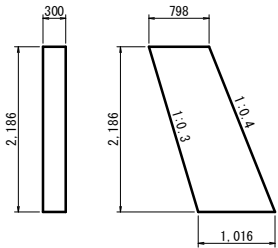


3号小口止 1.0式				
名称	規格	単位	数量	
コンクリート	$\sigma_{ck} \geq 18N/mm^2$	m ³	0.595	
型枠	小型構造物	m ²	4.67	

NO. 15付近 S=1:50

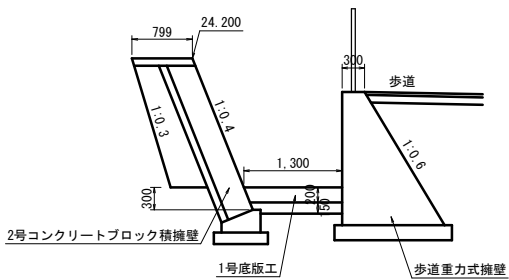


NO. 16+5.49付近 S=1:50

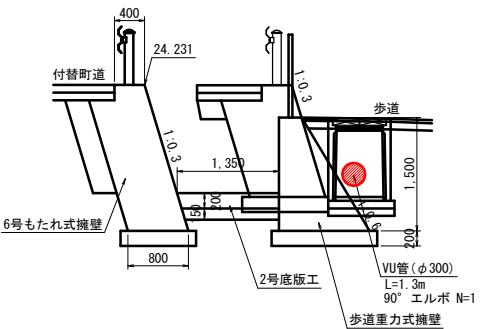

実施設計図面


工事名	R8徳土 徳島上那賀線 勝・中角 道路改良工事 (2)		
路線名等	徳島上那賀線		
工事箇所	勝浦郡勝浦町中角 (第2分割)		
図面名	町道中角上道線取合部詳細図		
縮尺	図示	図面番号	18 / 21
会社名			
事業者名	徳島県土整備事務所		

鈴木宅進入路 (NO. 0~NO. 0+13.44付近)
S=1:100



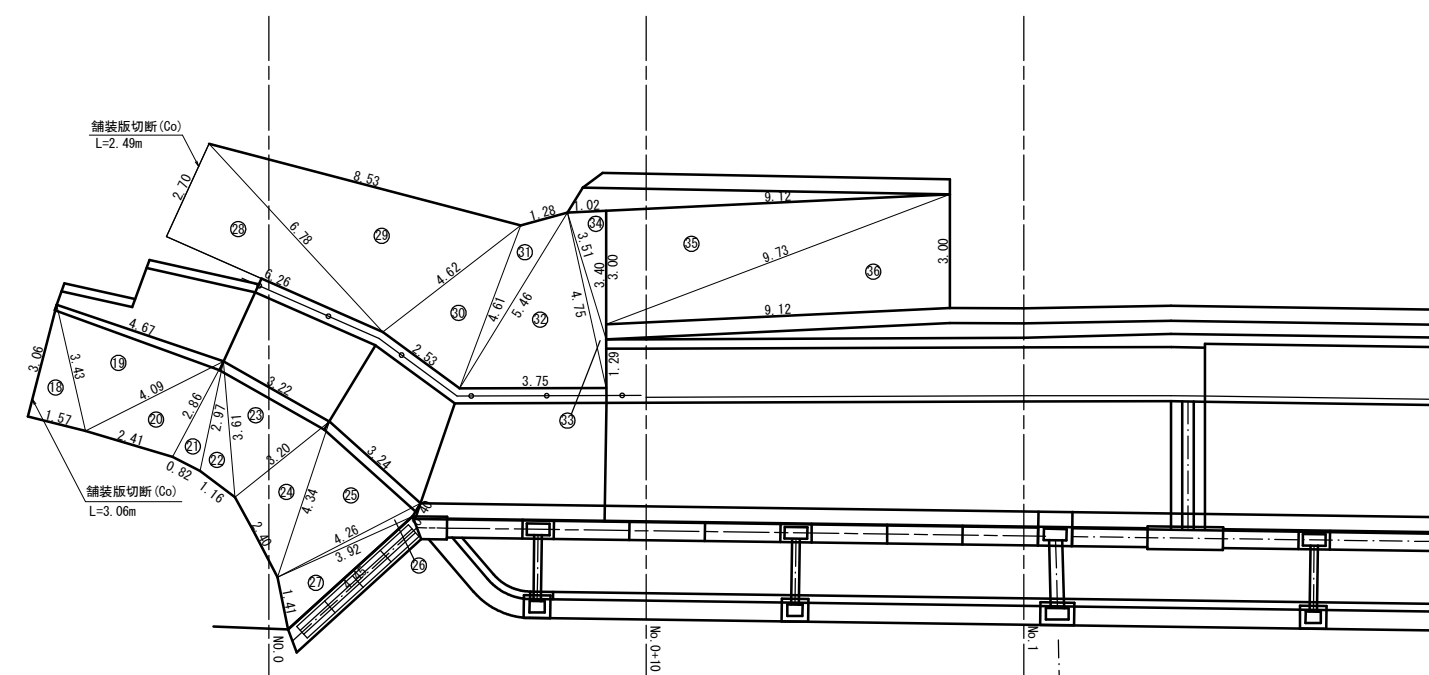


里道付替部 (NO. 2+10付近)

平面図 S=1:100

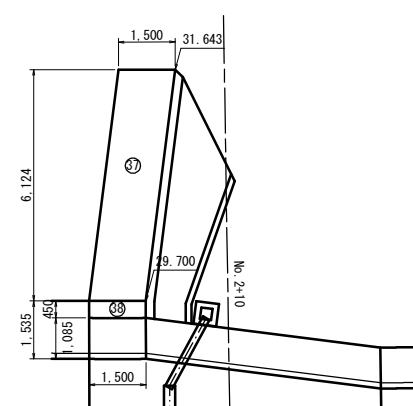


縦断面図 S=1:100

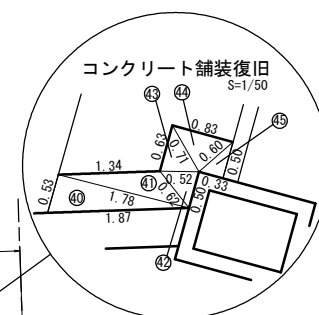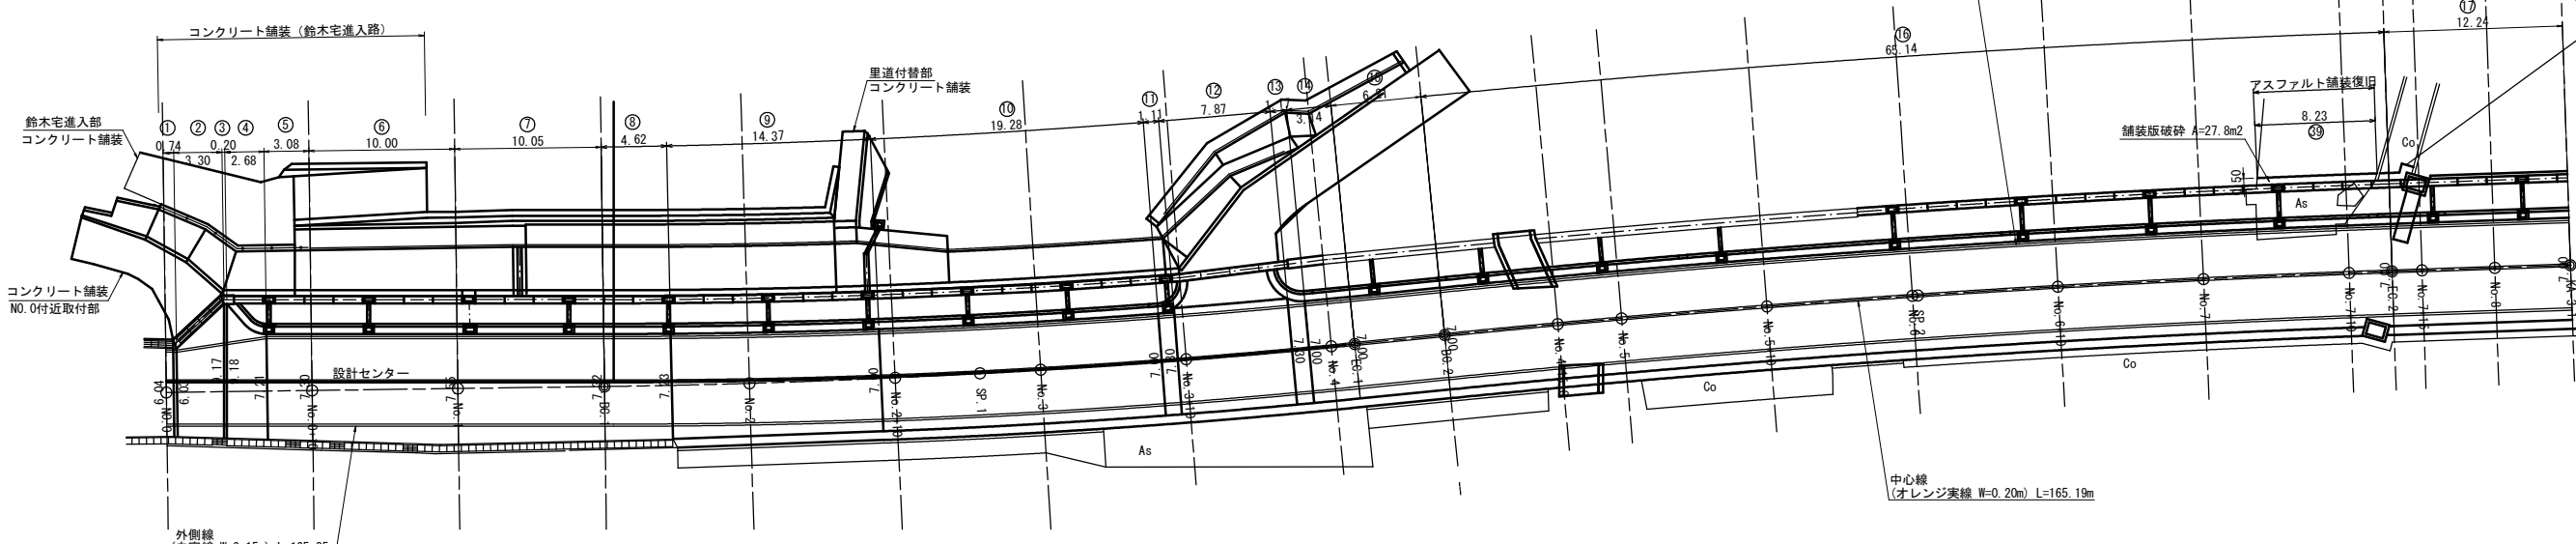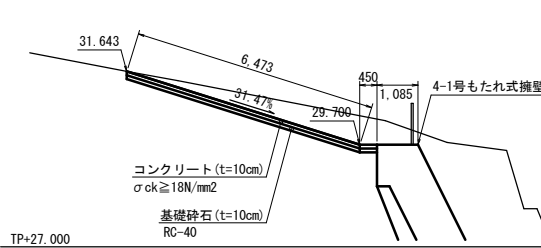


車道舗装 S=1:30

N5交通 設計CBR 12

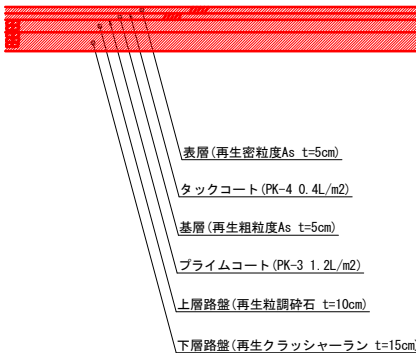

歩道舗装一般部 S=1:30

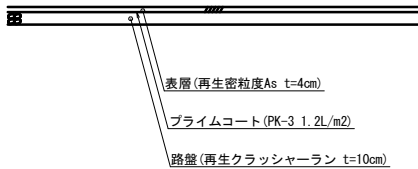


歩道舗装車両乗入部 S=1:30

<乗用、小型貨物自動車>




歩道舗装町道接続部 S=1:30

<普通貨物自動車等 (6.5ton以下)>

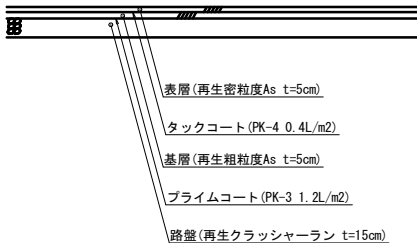

乗入部歩道舗装 S=1:30


<大型及び中型貨物自動車 (6.5tonを超える)>

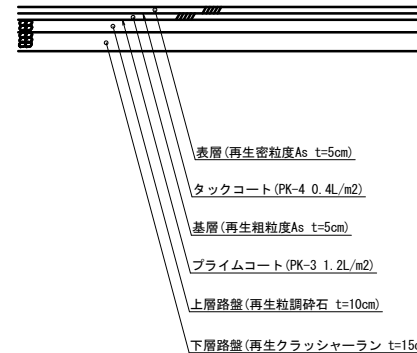


*注: CBR試験を実施していないため仮定した舗装厚であることから、施工に当たっては CBR試験を実施し、それを基に地盤改良を含めた最適舗装厚を決定すること。

実施設計図面

工 事 名	R8徳土 徳島上那賀線 勝・中角 道路改良工事 (2)		
路 線 名 等	徳島上那賀線		
工 事 箇 所	勝浦郡勝浦町中角 (第2分割)		
図 面 名	舗装工詳細図		
縮 尺	図示	図面番号	19 / 21
会 社 名			
事業者名	徳島県土整備事務所		

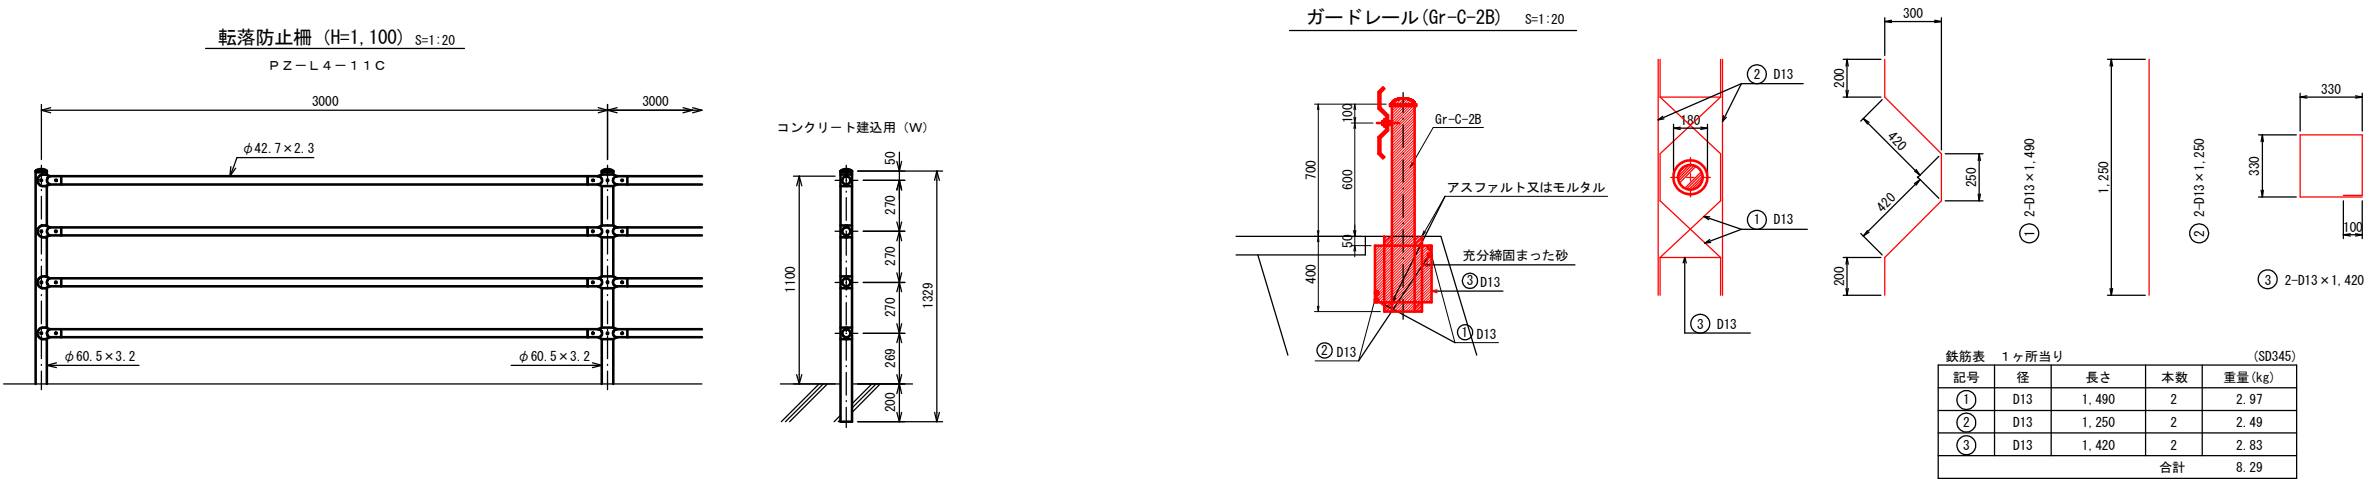

仮設防護柵 S=1:30

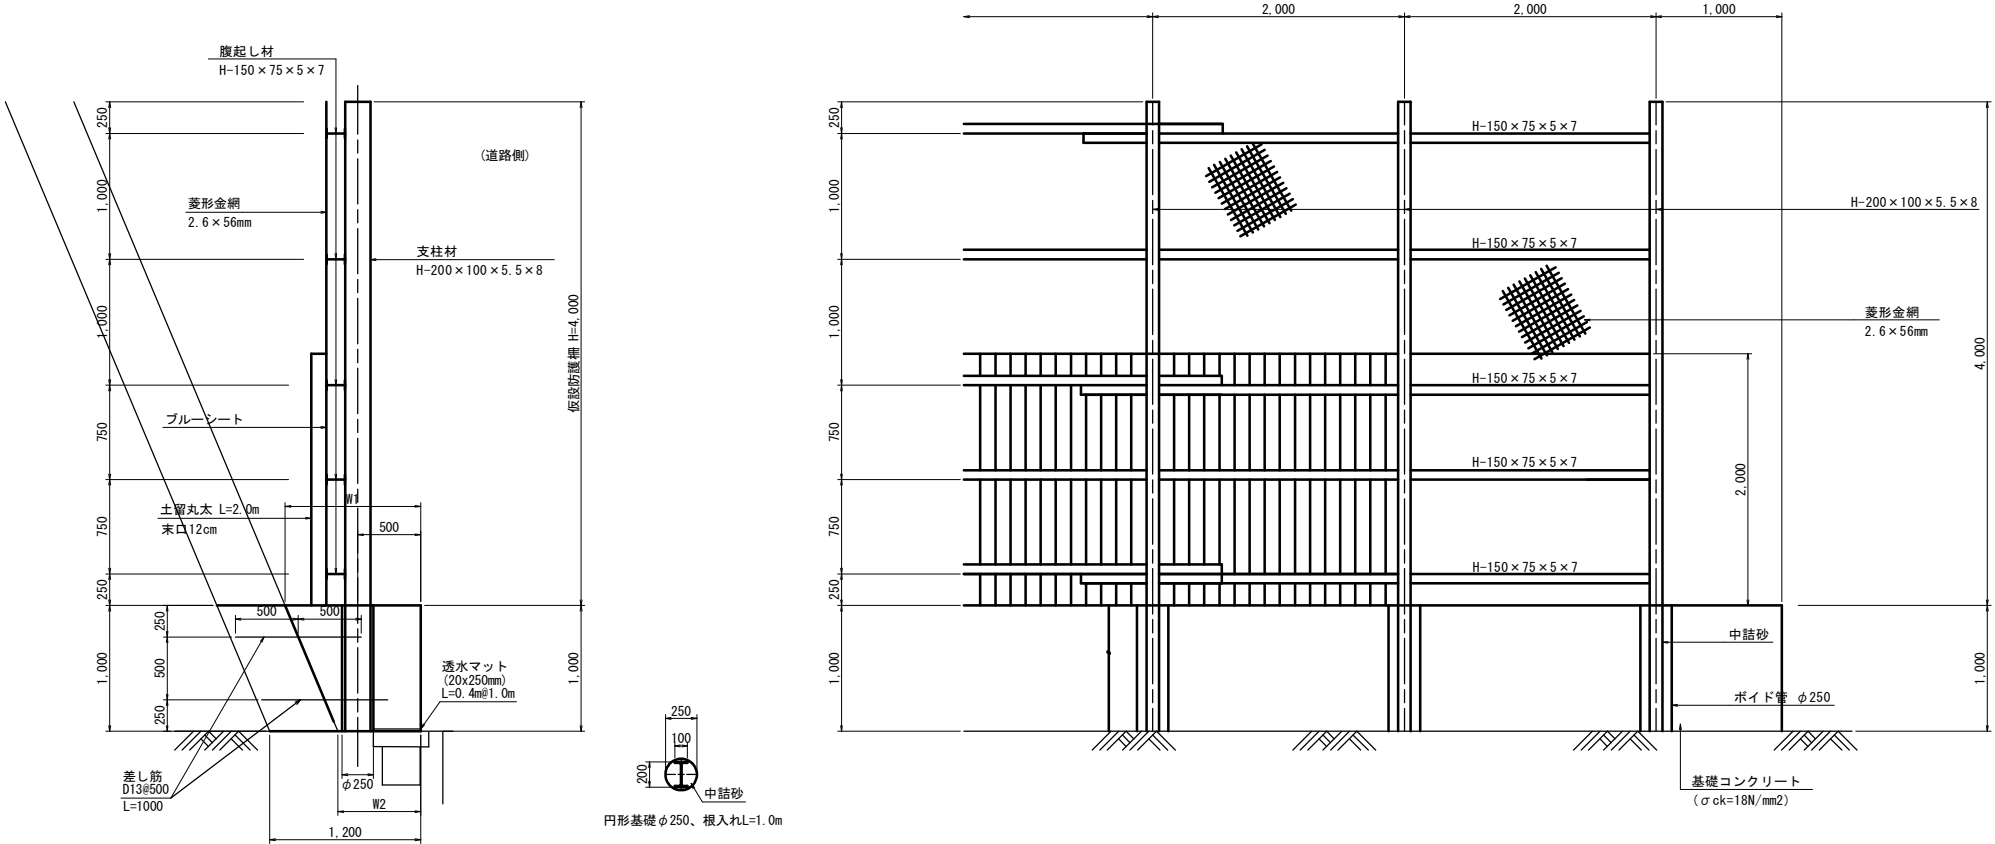

実施設計図面

工事名	R8徳土 徳島上那賀線 勝・中角 道路改良工事 (2)		
路線名等	徳島上那賀線		
工事箇所	勝浦郡勝浦町中角 (第2分割)		
図面名	防護柵工構造図		
縮尺	図示	図面番号	20 / 21
会社名			
事業者名	徳島県土整備事務所		

線 形 図 S=1:1000

IP点座標一覧表

測点名	X座標	Y座標
No.0	104938.865	96075.121
IP-1	104904.099	96031.411
IP-2	104859.075	95985.114
IP-3	104802.615	95918.935
IP-4	104792.976	95822.325
IP-5	104724.751	95699.529
EP	104669.206	95654.619

中心点座標一覧表

測点名	X座標	Y座標
No.0	104938.865	96075.121
No.0+10.000	104932.643	96067.298
No.1	104926.418	96059.472
BC.1	104919.757	96051.097
No.2	104913.902	96043.873
No.2+10.000	104907.458	96036.226
SP.1	104903.629	96031.825
No.3	104900.864	96028.709
No.3+10.000	104894.122	96021.323
No.4	104887.236	96014.072
EC.1	104886.562	96013.379
BC.2	104881.789	96008.470
No.4+15.600	104876.382	96002.867
No.5	104873.346	95999.682
No.5+10.000	104866.499	95992.394
No.6	104859.724	95985.039
SP.2	104859.467	95984.757
No.6+10.000	104853.024	95977.615
No.7	104846.398	95970.126
No.7+10.000	104839.847	95962.570
EC.2	104837.930	95960.329
No.7+15.000	104836.599	95958.769
No.8	104833.354	95954.965
KA.3-1	104829.985	95951.016
No.8+12.500	104825.260	95945.439
No.9	104820.539	95939.612
No.9+6.500	104816.656	95934.400
KE.3-1	104813.084	95929.009
No.10	104809.634	95922.884
No.10+10.000	104805.574	95913.751
KE.3-2	104802.599	95904.407
No.11	104802.551	95904.224
No.11+10.000	104800.535	95894.433
No.12	104799.211	95884.522
KA.3-2	104798.428	95876.974
KA.4-1	104798.334	95876.031
No.12+14.000	104797.787	95870.585
No.13	104797.147	95864.629
No.13+7.000	104796.295	95857.681
KE.4-1	104795.307	95851.013
No.14	104794.198	95844.853
No.14+10.000	104792.028	95835.093
No.15	104789.373	95825.453
No.15+10.000	104786.240	95815.957
No.16	104782.636	95806.630
KE.4-2	104778.537	95797.426
No.17	104774.082	95788.560
No.17+7.500	104770.529	95781.955
KA.4-2	104766.763	95775.145
No.18	104764.472	95771.021
No.18+10.000	104759.615	95762.279
No.19	104754.758	95753.538
No.19+10.000	104749.902	95744.796
KA.5-1	104745.980	95737.739
No.20	104745.044	95736.055
No.20+10.000	104740.127	95727.348
No.21	104734.954	95718.791
KE.5-1	104733.170	95716.044
No.21+11.500	104728.448	95709.311
No.22	104723.211	95702.617
No.22+10.000	104716.606	95695.111
KE.5-2	104709.930	95688.396
No.23	104709.545	95688.032
No.23+10.000	104702.087	95681.372
No.24	104694.391	95674.987
KA.5-2	104690.761	95672.047
No.24+10.000	104686.618	95668.697
No.25	104678.841	95662.409
No.25+10.000	104671.065	95656.122
EP	104669.206	95654.619

IPNO	IP-2
I A	3-43-55
R	1000.000
T L	32.579
C L	65.136
S L	0.531

IPNO	IP-3	Y	1.426	1.426
KNO	3-1	3-2	L c	26.842
I A	34-46-20	C L		82.398
R	90.000	90.000	T c	42.170
L	27.778	27.778	S	27.748
Δ R	0.357	0.357	W	28.292
X M	13.878	13.878	A	50.000
X	27.712	27.712		

IPNO	IP-1
I A	5-42-11
R	505.000
T L	25.154
C L	50.266
S L	0.626

IPNO	IP-4	Y	0.529	0.529
KNO	4-1	4-2	L c	56.336
I A	23-21-35	C L		106.745
R	200.000	200.000	T c	53.973
L	25.205	25.205	S	25.201
Δ R	0.132	0.132	W	41.372
X M	12.601	12.601	A	71.000
X	25.195	25.195		

IPNO	IP-5	Y	0.661	0.661
KNO	5-1	5-2	L c	36.195
I A	21-59-09	C L		86.598
R	160.000	160.000	T c	43.711
L	25.202	25.202	S	25.195
Δ R	0.165	0.165	W	31.113
X M	12.598	12.598	A	63.500
X	25.186	25.186		

基準点座標一覧表

点名	X座標	Y座標	Z座標	杭種
既知点				
H26-201	104908.977	95407.869	30.281	金属標
H26-301	104701.790	95673.016	24.630	
Z線、3級基準点				
H26-基2-1	105011.480	96020.839	22.097	金属標
H26-基3-1	104800.072	95654.130	23.704	
4級基準点				
ST-1	104985.487	96073.121	22.016	測量旗
ST-2	104982.058	96094.639	23.724	
ST-3	104932.944	96071.383	23.669	
ST-4	104901.459	96026.836	23.778	
ST-5	104835.809	95962.036	23.459	
ST-6	104804.101	95924.092	23.680	
ST-7	104781.892	95873.425	23.601	
ST-8	104764.713	95784.902	23.821	
ST-9	104738.492	95716.786	23.843	
ST-10	104750.221	95648.072	23.896	
ST-11	104772.902	95693.600	24.999	
ST-12	104813.518	95785.711	22.699	
ST-13	104826.339	95852.038	24.227	
ST-14	104864.875	95844.097	22.416	
ST-15	104904.512	95977.842	21.877	
ST-16	104933.377	96009.955	21.898	
補助基準点				
ST-1-1	104953.422	96039.180	21.599	測量旗
ST-2-1	104931.683	96095.101	28.666	
ST-3-1	104925.005	96051.017	23.732	
ST-4-1	104918.889	96002.410	28.623	
ST-4-2	104864.341	96017.443	27.396	
ST-5-3	104805.255	95975.355	25.819	
ST-5-2	104862.590	95982.801	23.585	
ST-5-1	104878.948	95998.458	23.720	
ST-6-1	104800.272	95904.399	23.586	
ST-6-2	104814.557	95927.990	23.393	
H26-基3-1-2	104793.306	95993.525	28.723	
NO.5026	104793.517	95984.288	23.782	
H26-基3-1-1	104803.038	95986.588	23.586	
ST-7-1	104782.111	95848.980	31.264	
ST-8-1	104760.479	95785.191	27.482	
ST-8-2	104755.372	95747.013	23.838	
ST-9-1	104727.780	95698.023	24.016	
H26-301-1	104684.715	95691.476	25.032	
ST-11-1	104792.387	95729.368	23.974	
ST-12-1	104822.955	95821.140	22.728	
ST-13-1	104827.353	95885.981	22.274	
ST-14-1	104842.942	95908.145	22.093	

凡例	
2級基準点	○
3級基準点	⊕
4級基準点	⊗
補助点	○

実施設計図面

工事名	R8徳島 徳島上那賀線 勝・中角 道路改良工事 (2)		
路線名等	徳島上那賀線		
工事箇所	勝浦郡勝浦町中角 (第2分割)		
図面名	線形図		
縮尺	S=1:1000	図面番号	21 / 21
会社名			
事業者名	徳島県土整備事務所		