




添付資料① 施工計画図

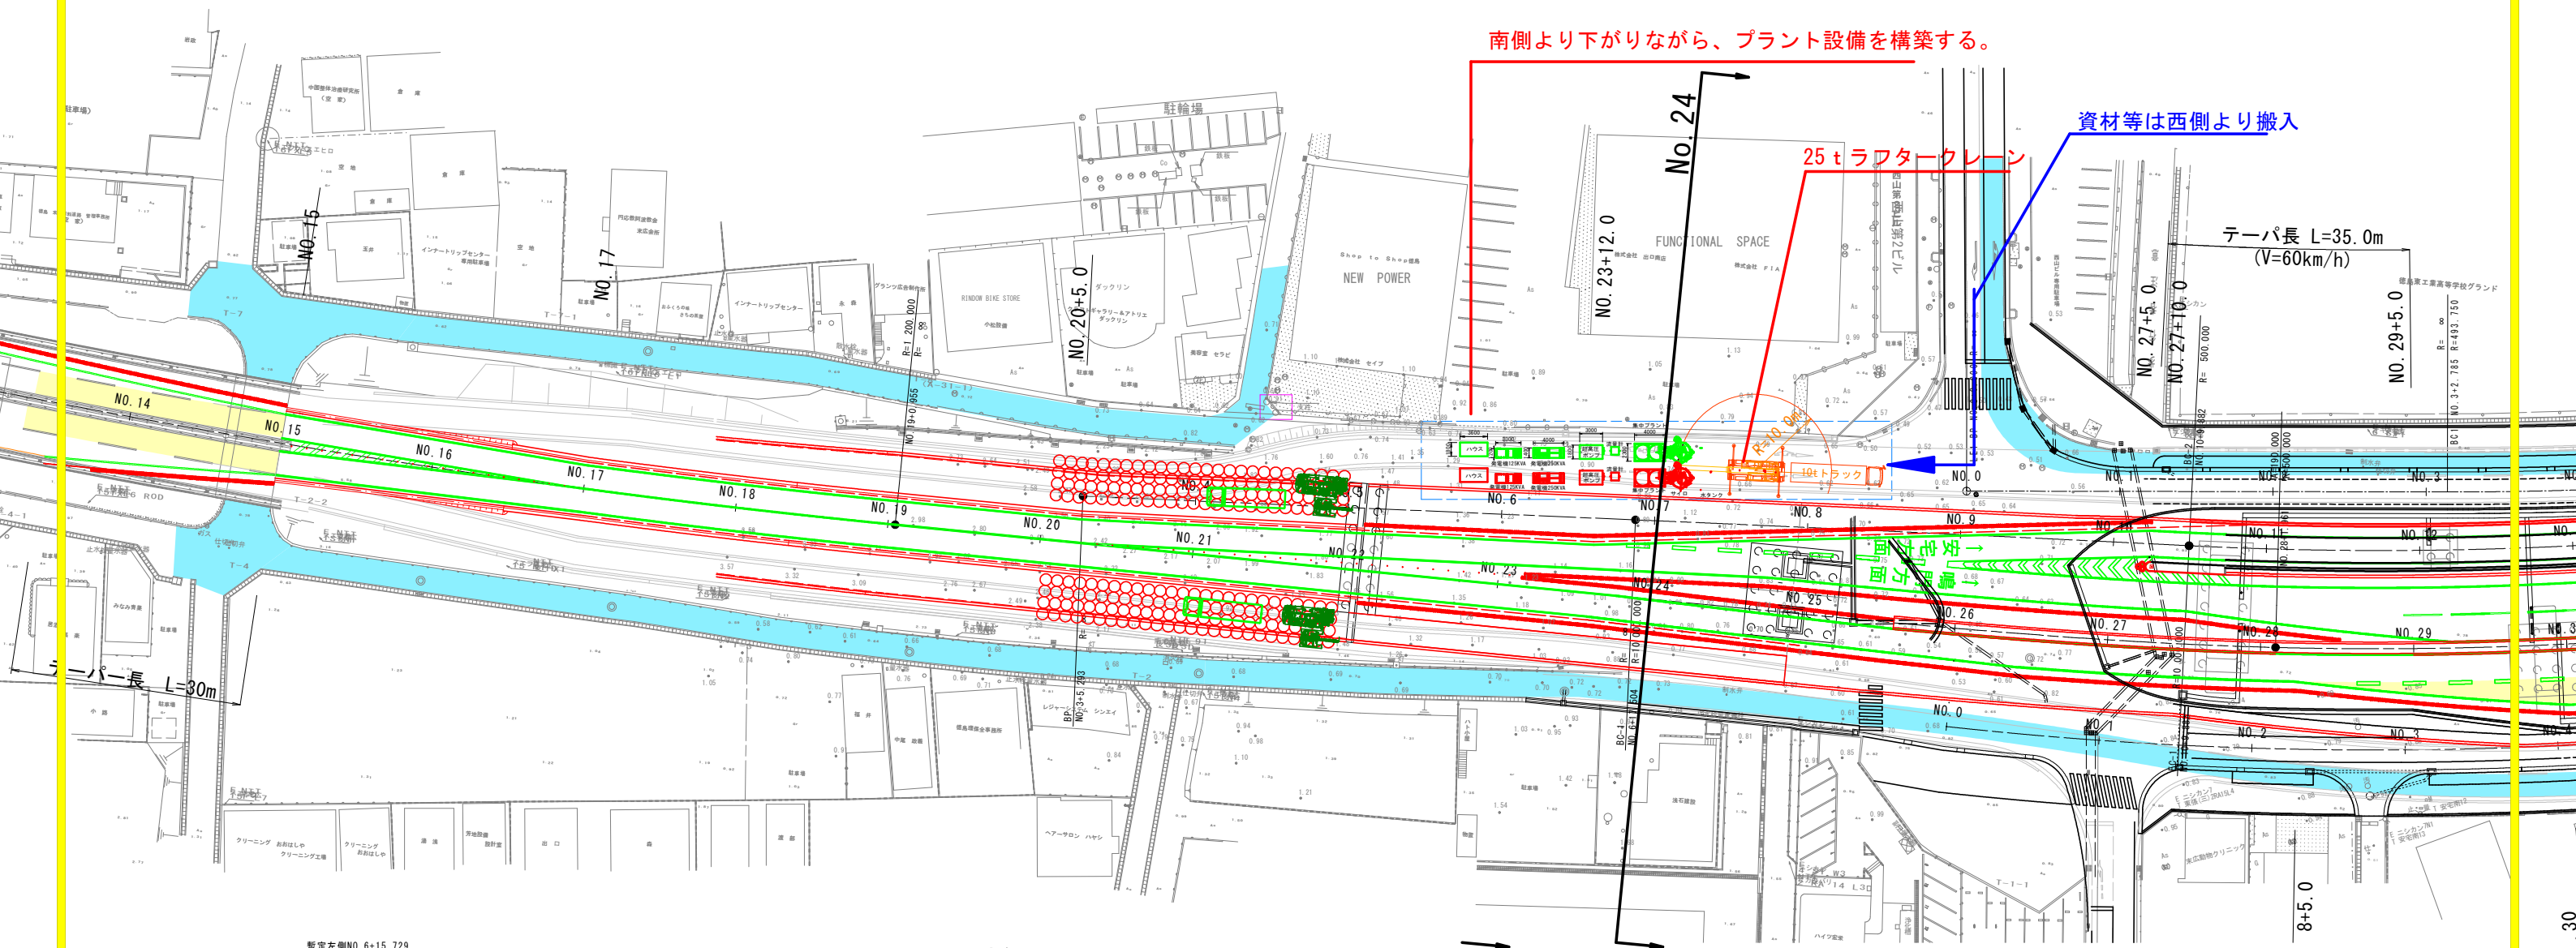

断面図 S=1:150

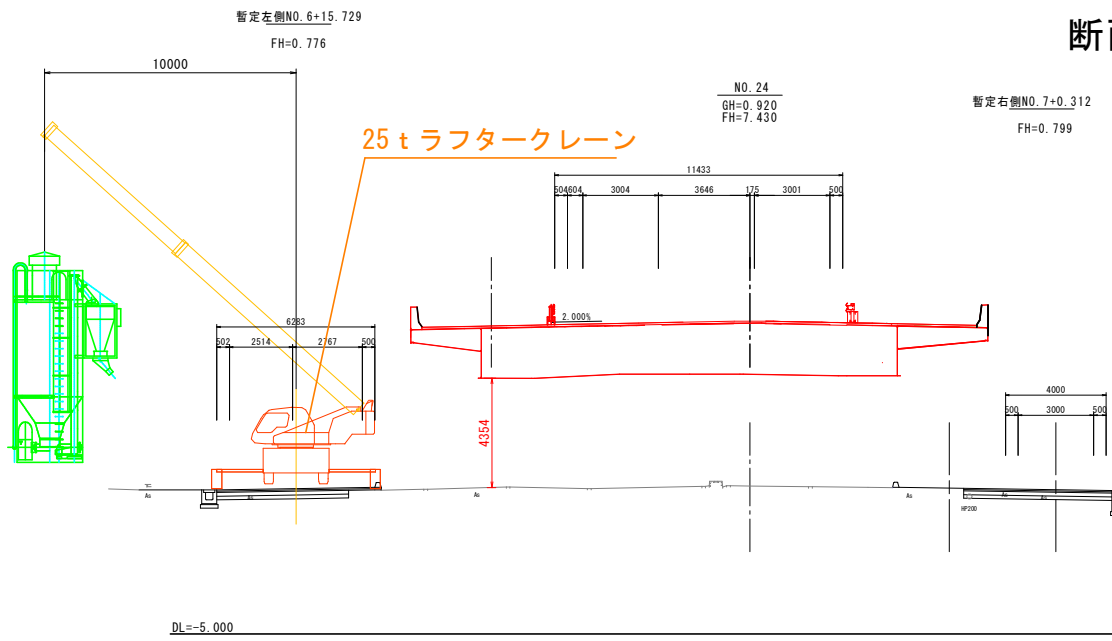

25 t ラフタークレーン				
ブーム長さ	9.50	16.50	23.50	30.50
作業半径	定格総荷重	定格総荷重	定格総荷重	定格総荷重
2.50	25.00	19.00	12.50	
3.00	25.00	19.00	12.50	
3.50	25.00	19.00	12.50	7.00
4.00	23.00	19.00	12.50	7.00
4.50	21.20	18.00	12.50	7.00
5.00	19.40	16.70	12.50	7.00
5.50	17.80	15.60	11.85	7.00
6.00	16.30	14.60	11.20	7.00
6.50	15.10	13.80	10.60	7.00
7.00	13.70	13.00	10.10	7.00
8.00		10.55	9.10	7.00
9.00		8.50	8.20	6.40
10.00		7.05	7.40	5.90
11.00		5.85	6.40	5.35
12.00		4.95	5.50	4.90
13.00		4.20	4.75	4.50
14.00			4.10	4.15
15.00			3.60	3.85
16.00			3.15	3.45
17.00			2.80	3.05
18.00			2.45	2.70
19.00			2.15	2.45
20.00			1.90	2.20
21.00				1.95
22.00				1.75
24.00				1.40
26.00				1.15
28.00				0.95

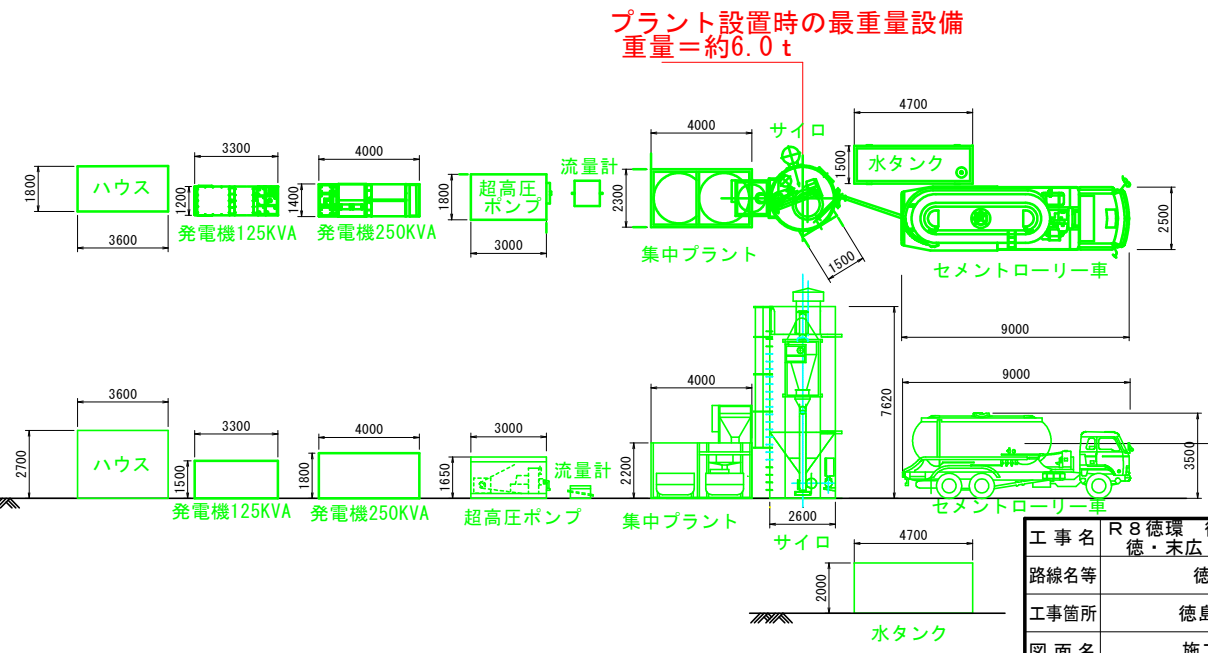


工事名	R 8 徳環 徳島東環状線
路線名等	徳・末広 2 歩掛調査業務
工事箇所	徳島市末広2丁目
図面名	施工計画図
縮尺	1:200
図面番号	1 / 5
事業者名	徳島県徳島県土整備事務所

添付資料② 進入軌跡図

西側 施工機（自走式）搬入・退出軌跡

セミトレ進入軌跡図

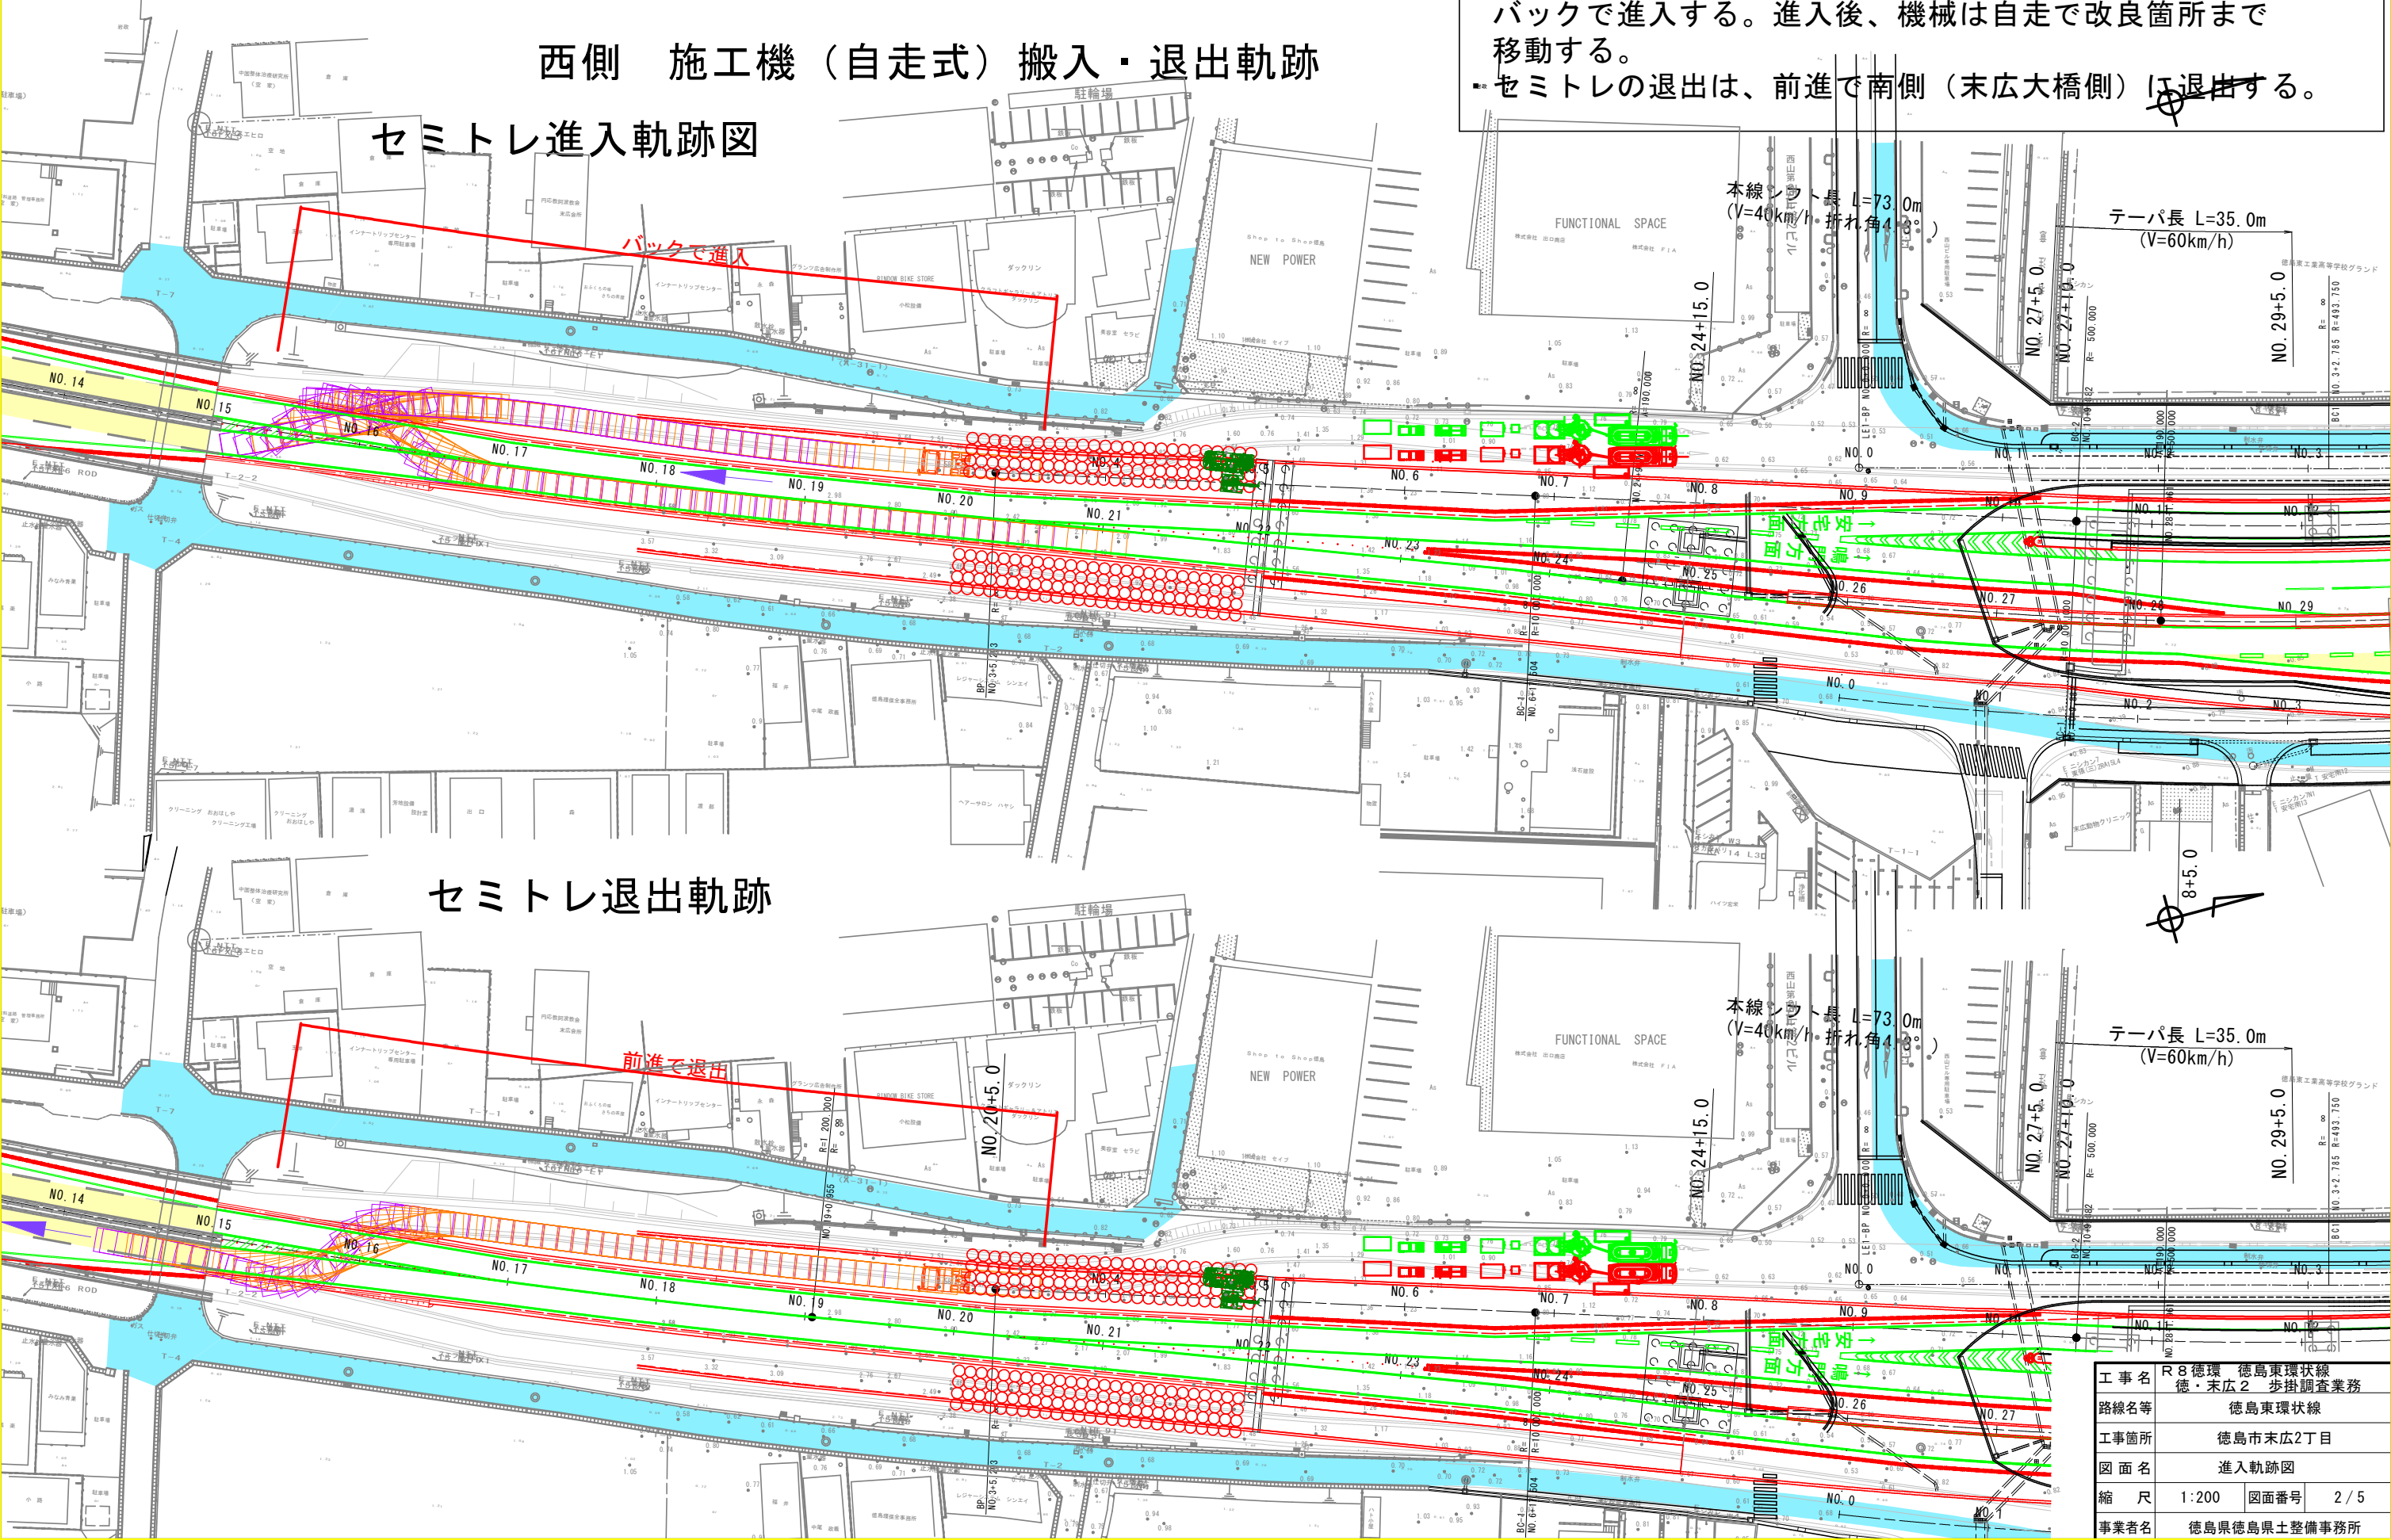

計画概要

- ・地盤改良施工機は、セミトレで搬入する。
- ・セミトレで北側（鳴門側）から運搬し、No.16付近で切り返し、バックで進入する。進入後、機械は自走で改良箇所まで移動する。
- ・セミトレの退出は、前進で南側（末広大橋側）に退出する。

テーパ長 L=35.0m
(V=60km/h)

本線レフト長 L=73.0m
(V=40km/h 折れ角4.3°)

テーパ長 L=35.0m
(V=60km/h)


本線レフト長 L=73.0m
(V=40km/h 折れ角4.3°)

工事名	R8徳環 徳島環状線 徳・末広2 歩掛調査業務
路線名等	徳島環状線
工事箇所	徳島市末広2丁目
図面名	進入軌跡図
縮尺	1:200
図面番号	2 / 5
事業者名	徳島県徳島県土整備事務所


東側 施工機（自走式）搬入退出軌跡

セミトレ進入軌跡図

- ・セミトレで北側（鳴門側）から運搬し、No. 16付近で切り返し、バックで進入する。進入後、機械は自走で改良箇所まで移動する。
- ・セミトレの退出は、前進で南側（末広大橋側）に退出する。

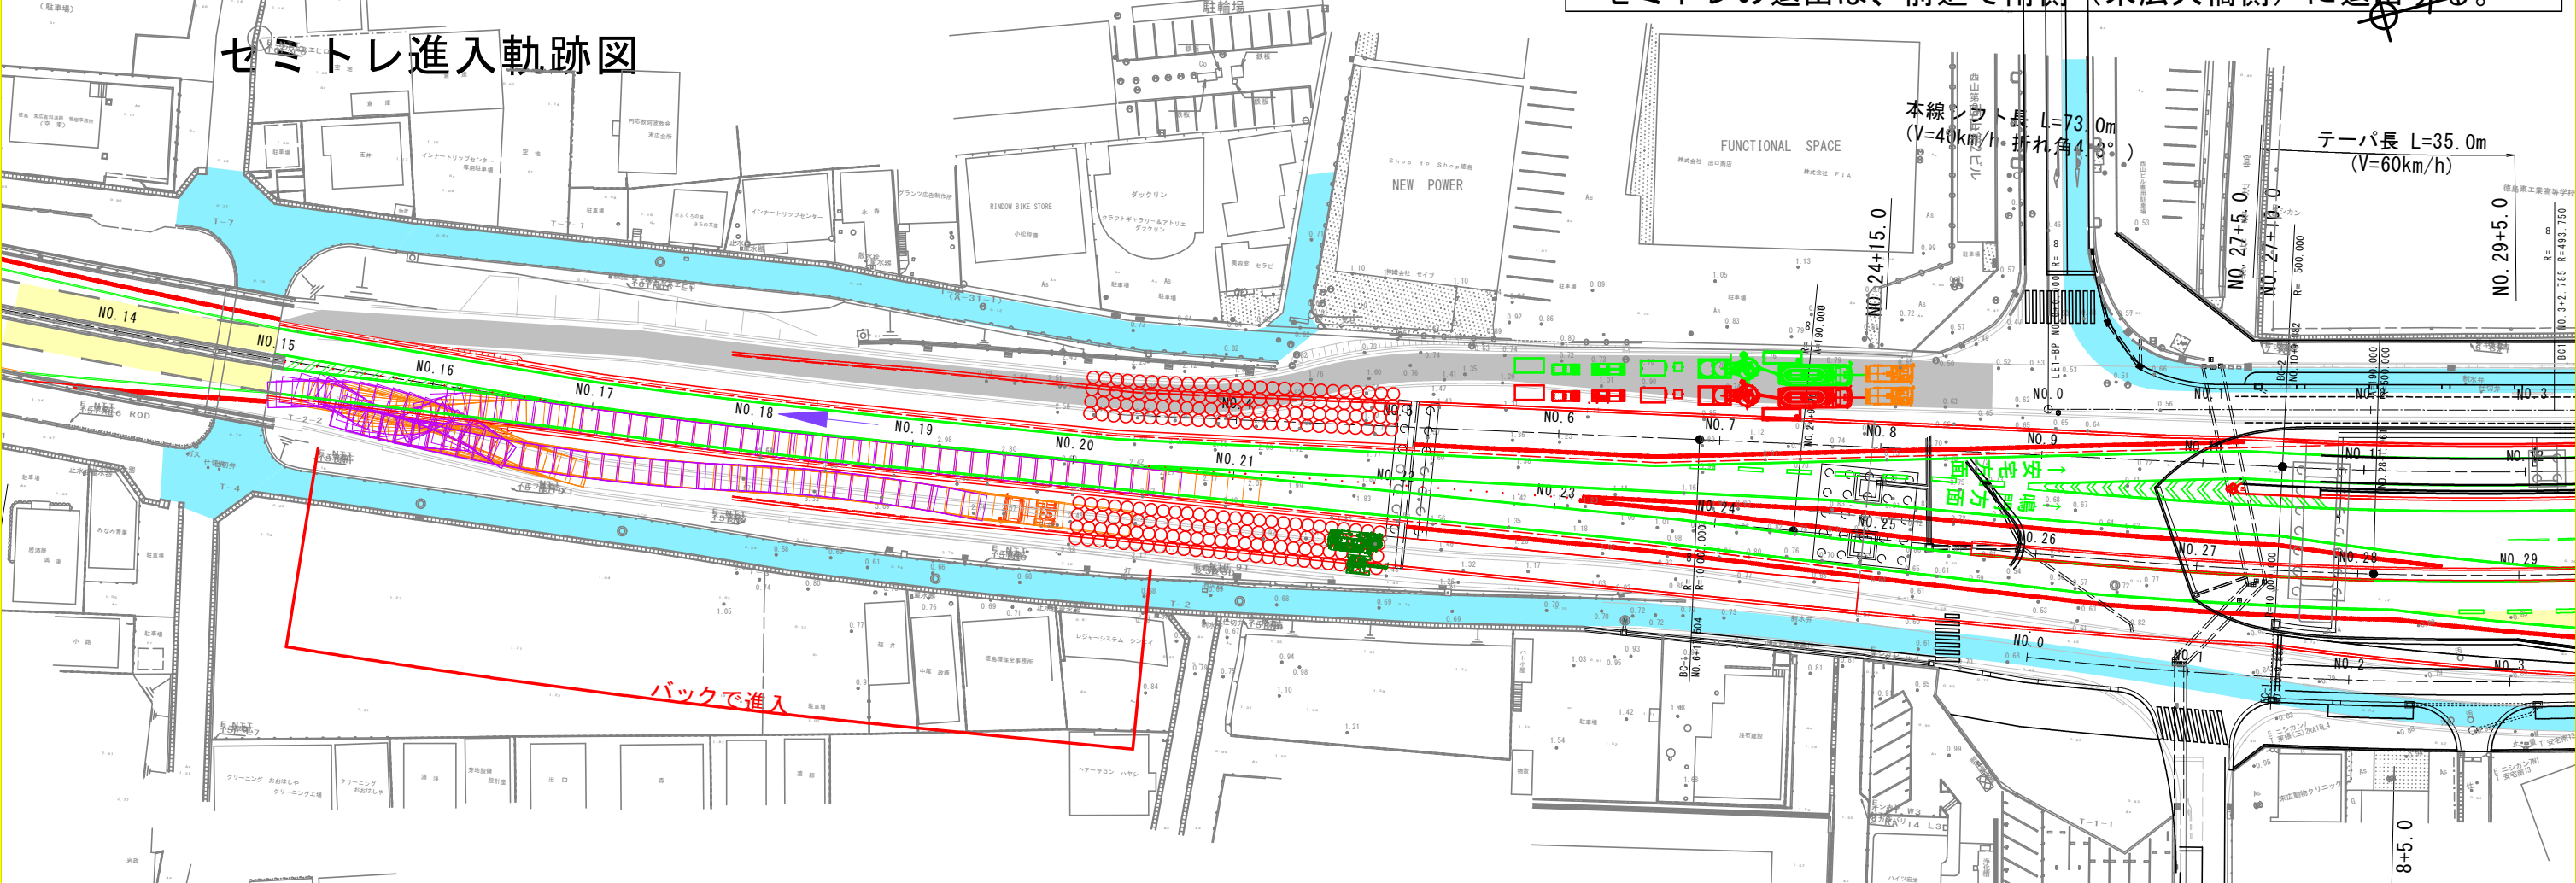


セミトレ退出軌跡

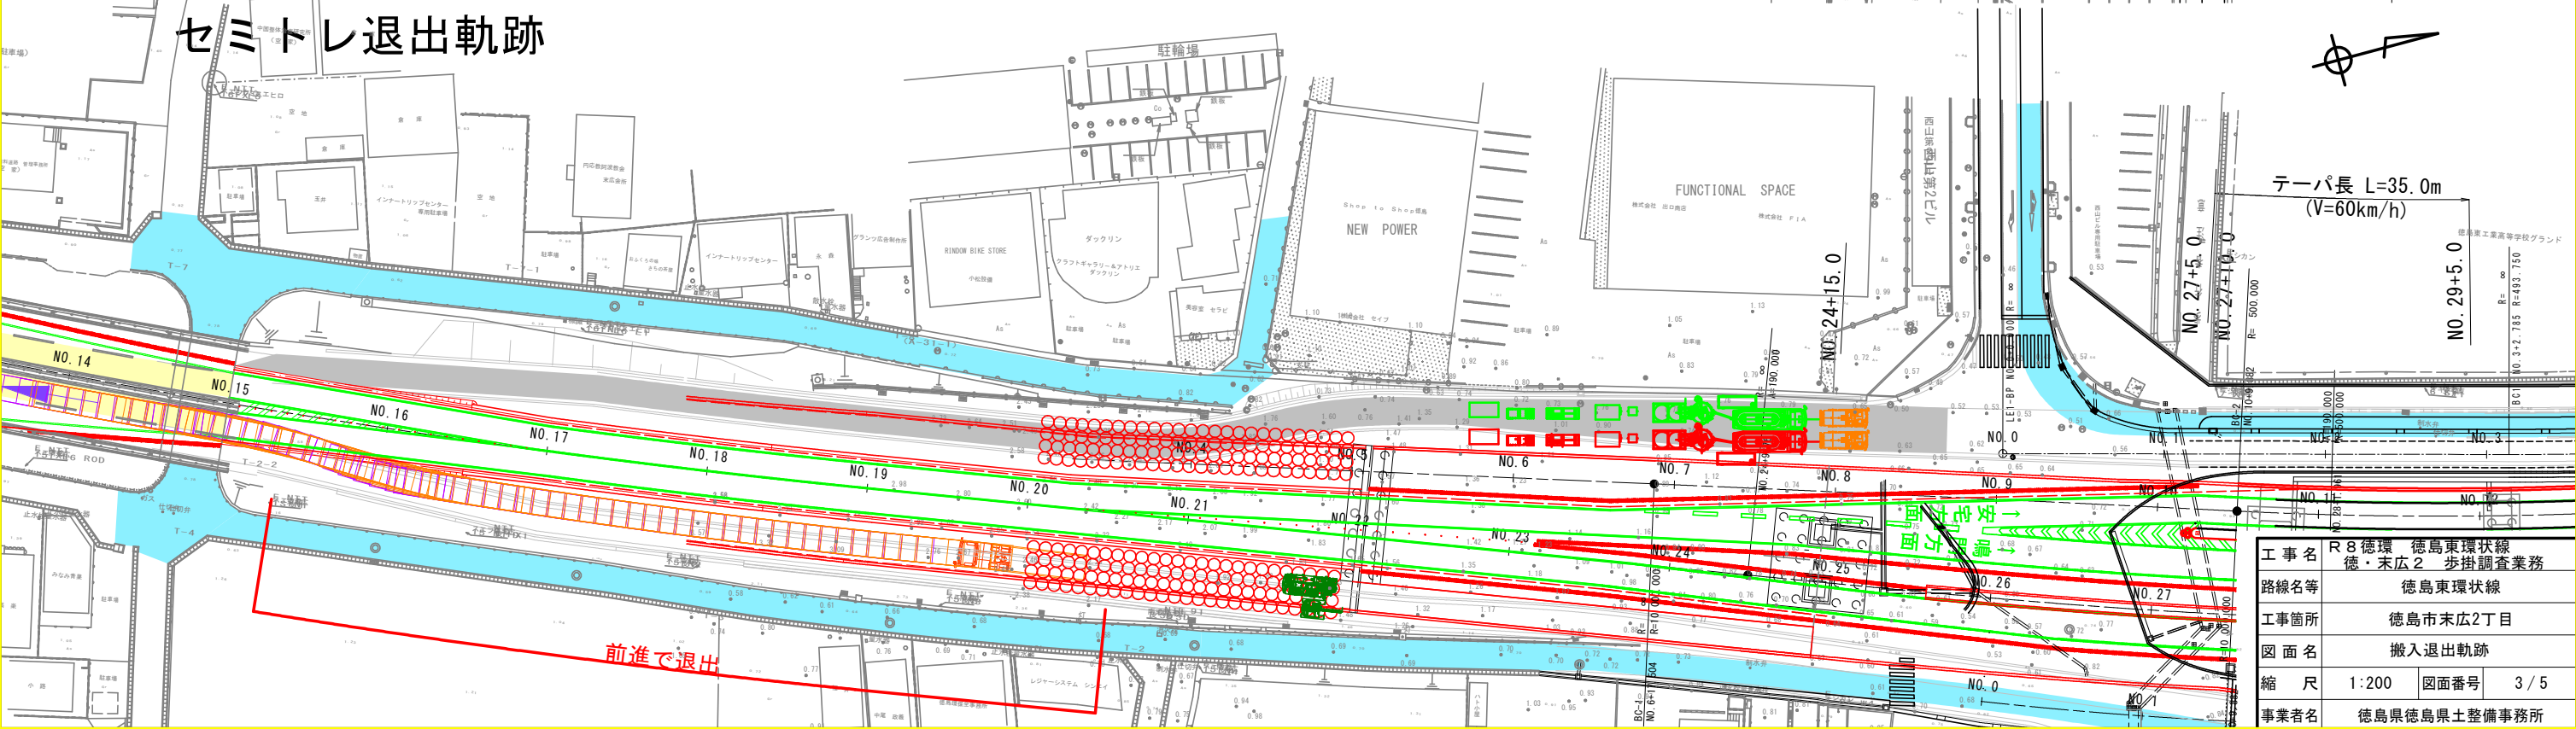

工事名	R8徳環 徳島環状線
路線名等	徳・末広2 歩掛調査業務
工事箇所	徳島市末広2丁目
図面名	搬入退出軌跡
縮尺	1:200
図面番号	3/5
事業者名	徳島県徳島県土整備事務所

地盤改良計画図(左側) S=1:200
(迂回路ステップ3)

平面図 S=1:200

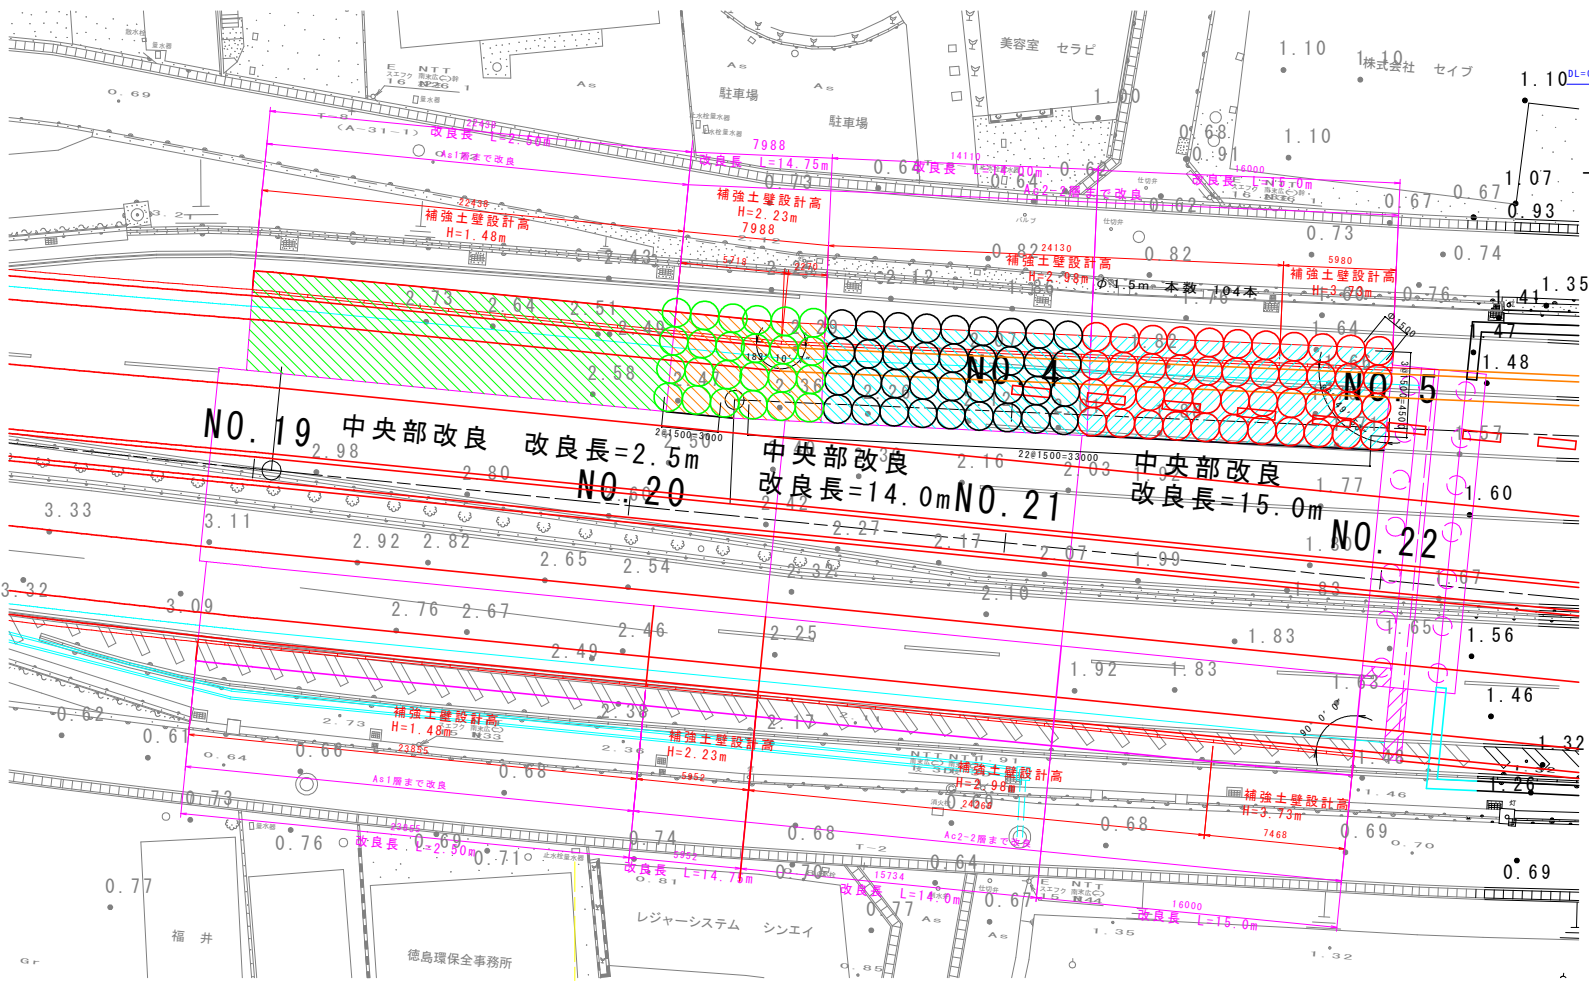



展開図(正面) S=1:200
完成時 右側

地盤反力度
常時 = 84.346kN/m2
地震時 = 76.277kN/m2

地盤反力度
常時 = 97.444kN/m2
地震時 = 85.856kN/m2

地盤反力度
常時 = 128.639kN/m2
地震時 = 118.410kN/m2


地盤反力度
常時 = 130.311kN/m2
地震時 = 121.118kN/m2

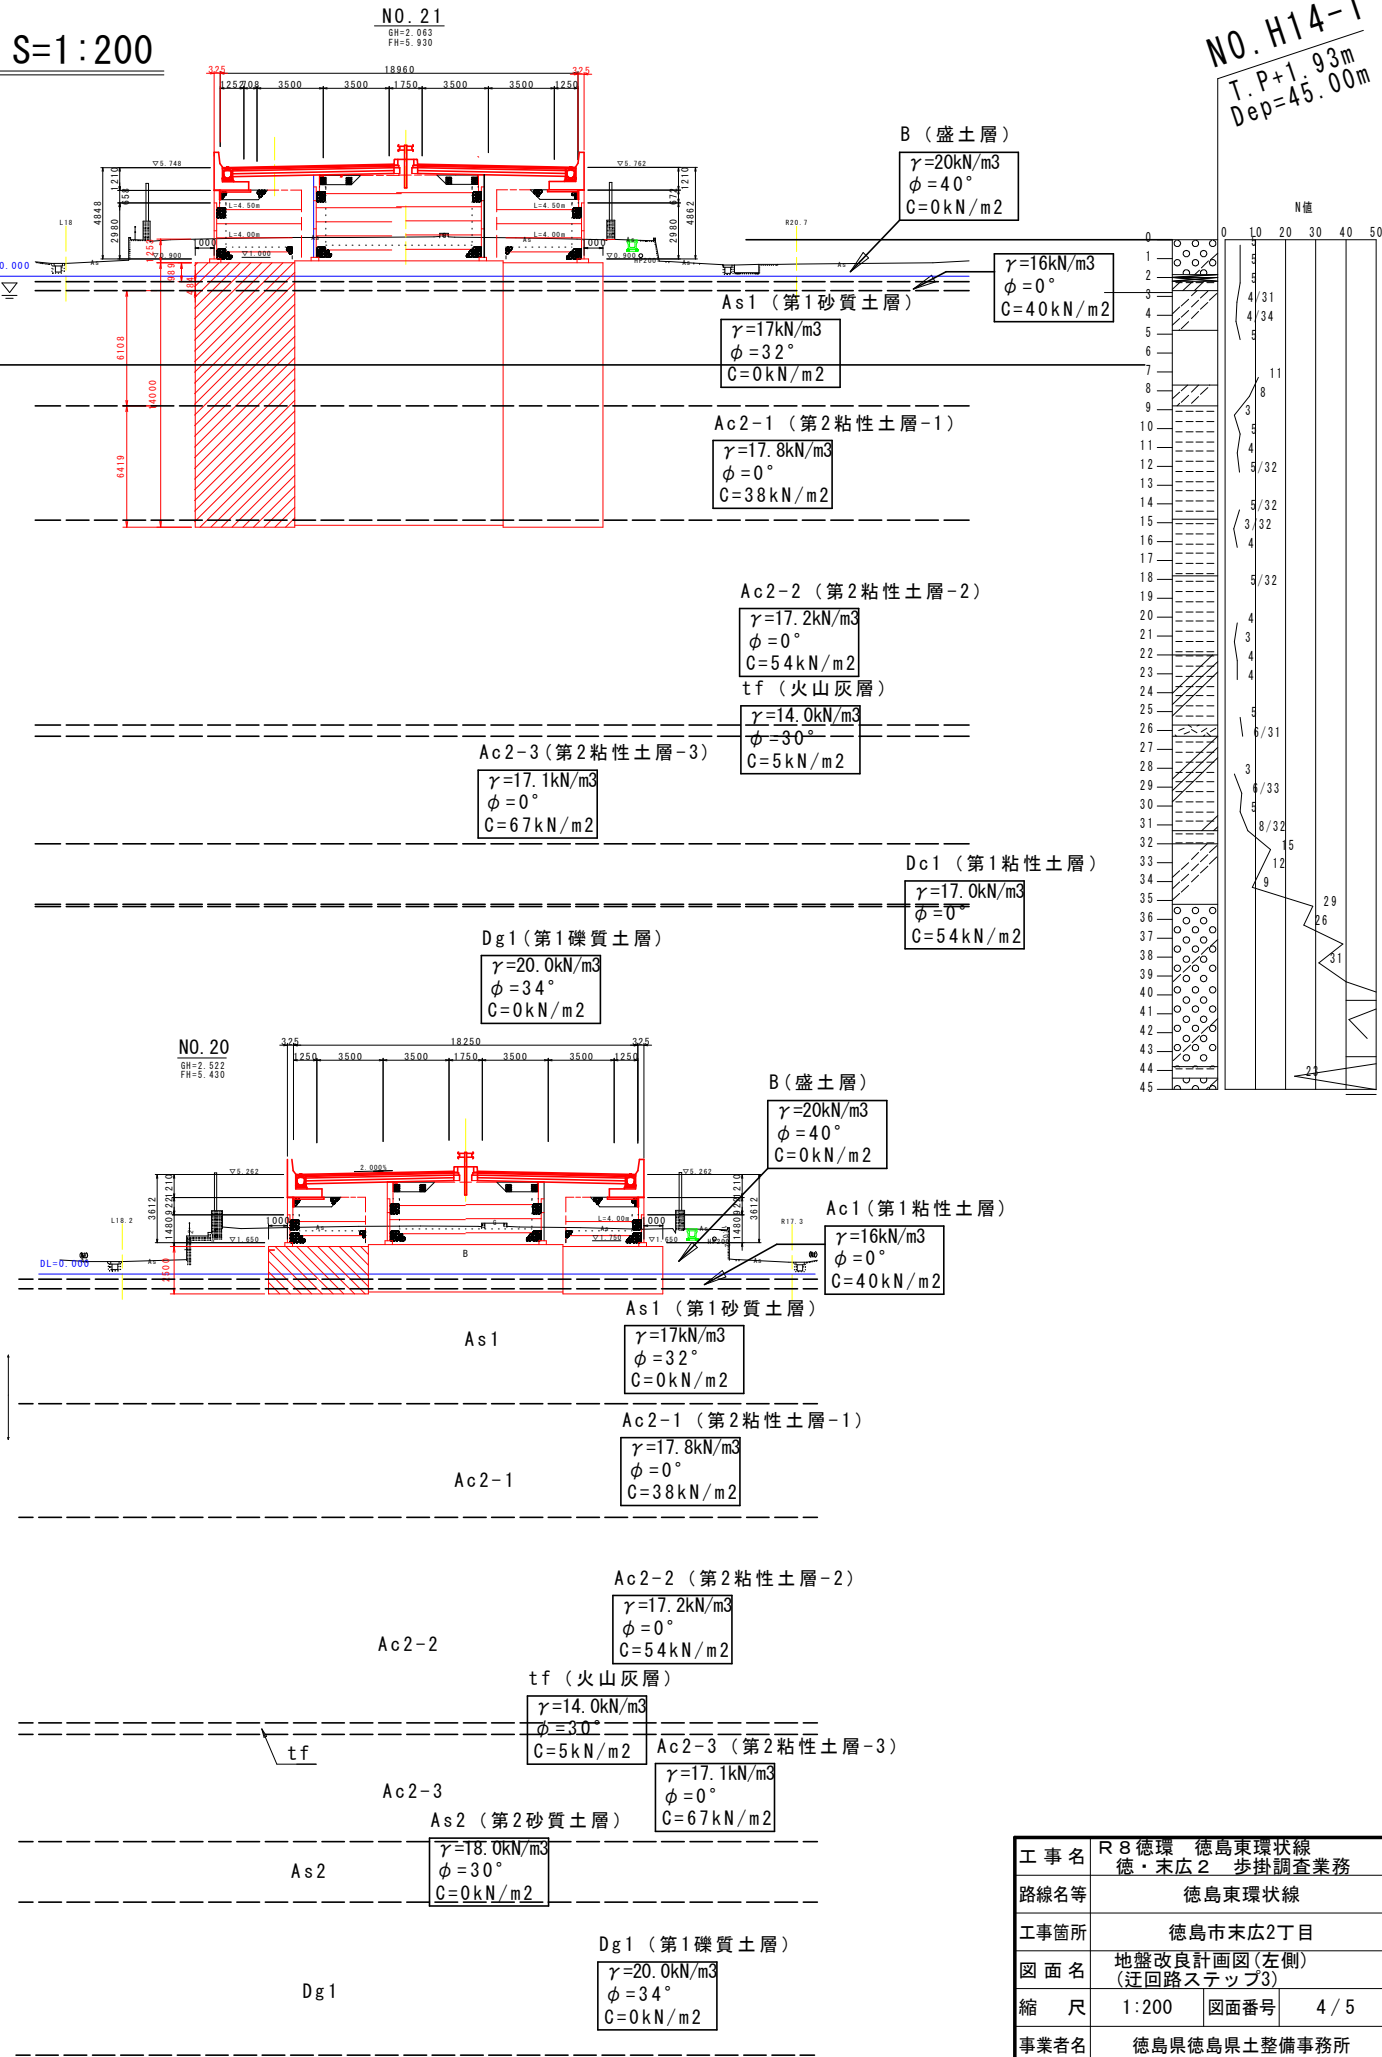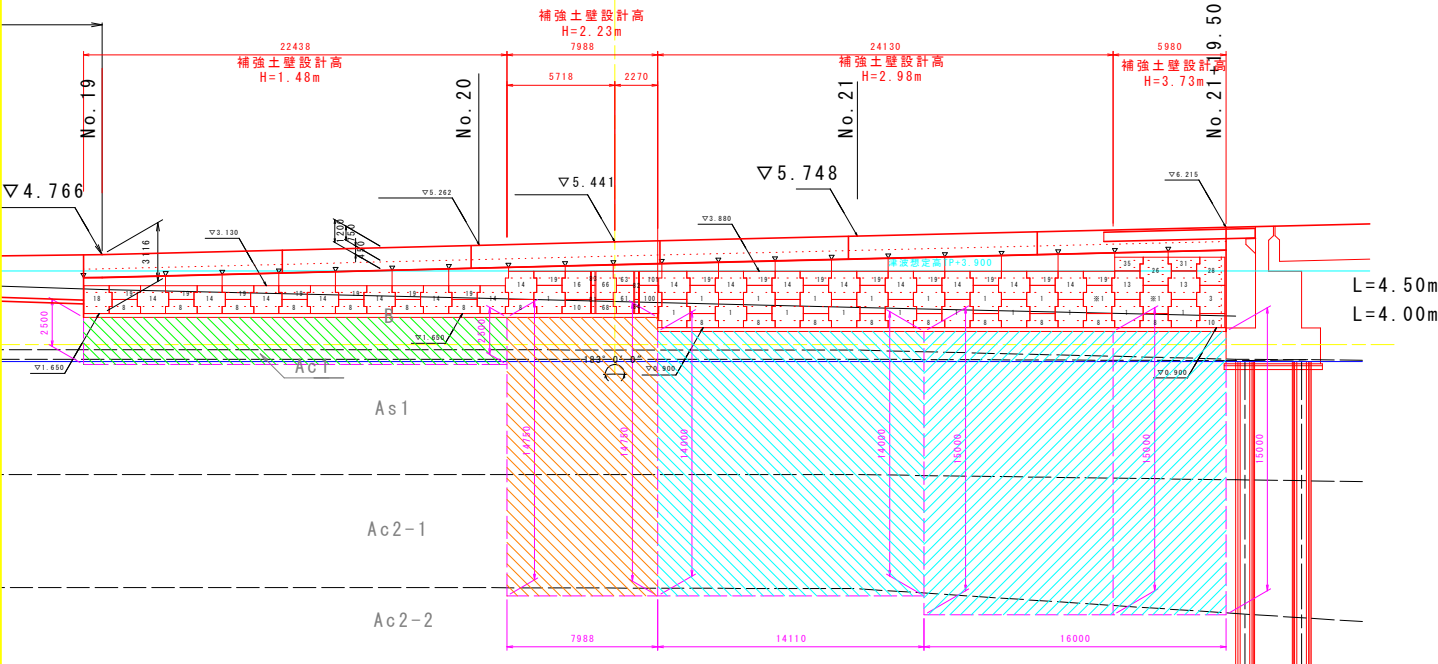

工事名	R8徳環 徳島東環状線 徳・末広2 歩掛調査業務		
路線名等	徳島東環状線		
工事箇所	徳島市末広2丁目		
図面名	地盤改良計画図(左側) (迂回路ステップ3)		
縮尺	1:200	図面番号	4/5
事業者名	徳島県徳島県土整備事務所		



地盤改良計画図(右側) S=1:200
(迂回路ステップ3)

平面図 S=1:200

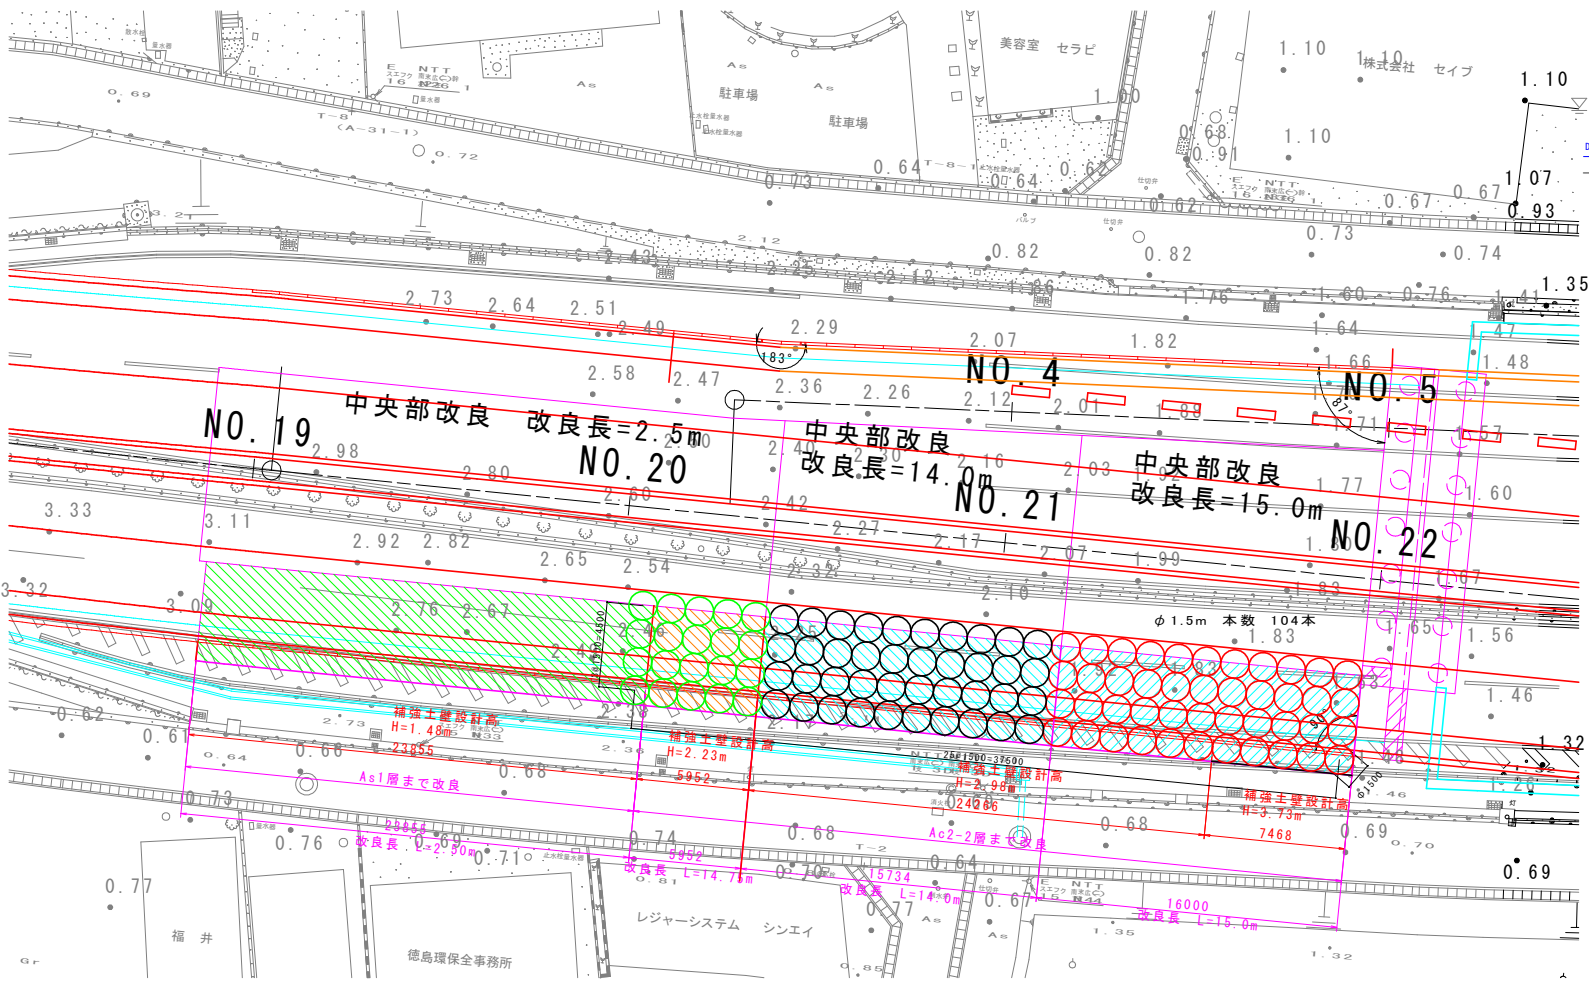

展開図(正面) S=1:200

完成時 右側

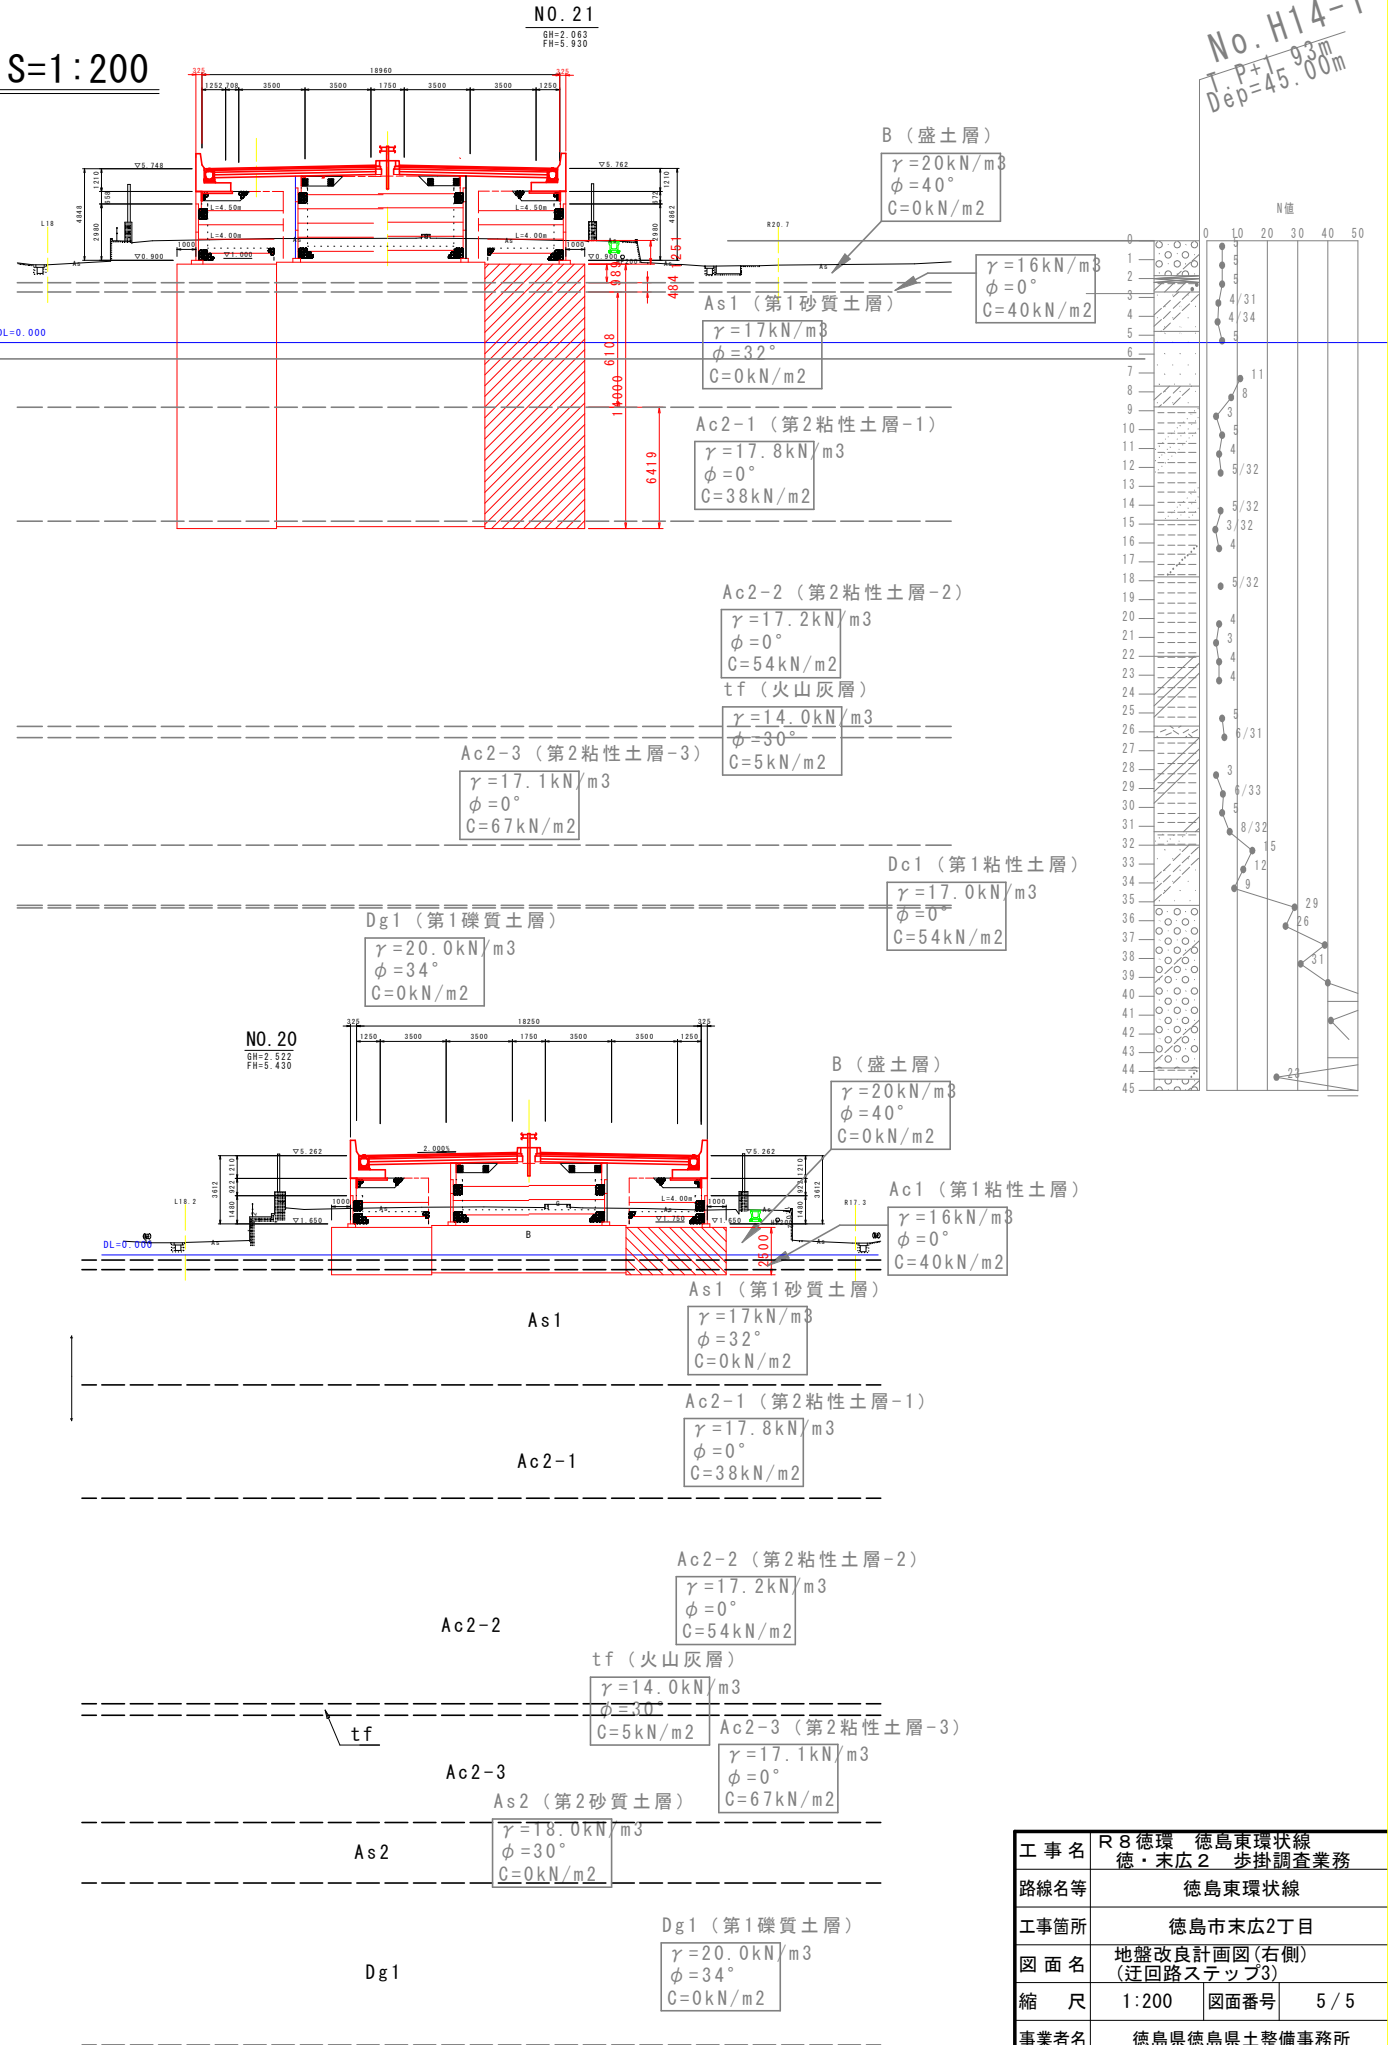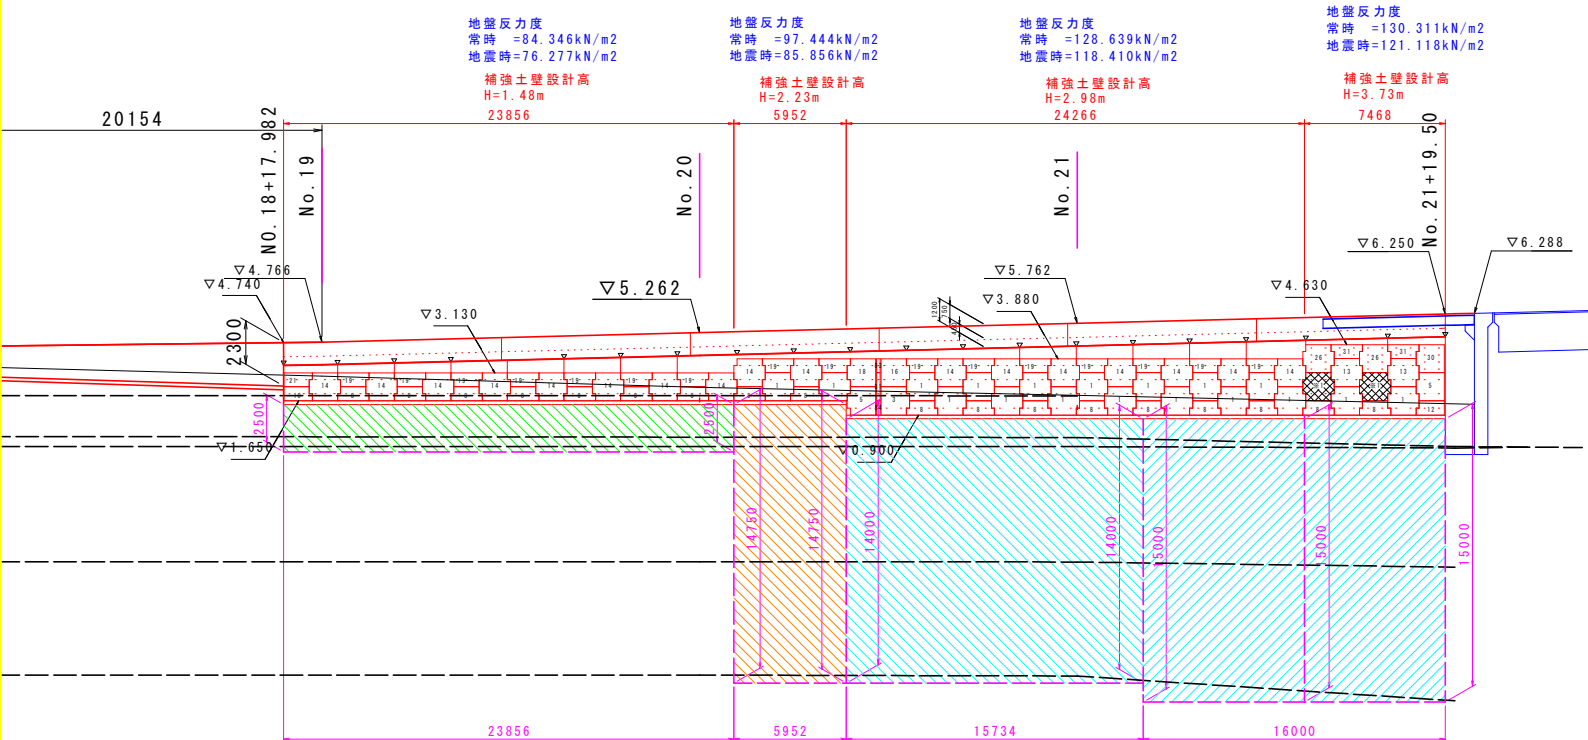

工事名	R8徳環 徳島東環状線		
路線名等	徳・末広2 歩掛調査業務		
工事箇所	徳島市末広2丁目		
図面名	地盤改良計画図(右側) (迂回路ステップ3)		
縮尺	1:200	図面番号	5/5
事業者名	徳島県徳島県土整備事務所		