

徳島市
国府町府中

施工延長 L=450m

表層 (t=5cm) A=2,600m²

デリネーター設置 N=1基

施工要領図S=1:10

路面切削 (t=5cm)
表層:密粒度As (20) (t=5cm)

50

平準
都市計画区域
新産業都市
谷風常盤地域
地方生活圏
極少指定区域

実施設計図面

工事名	R8徳土 西黒田中村線 徳・国府 舗装工事		
路線名等	西黒田中村線		
工事箇所	徳島市国府町府中		
図面名	平面図		
縮尺	—	図面番号	1/2
会社名			
事業者名	徳島県土整備事務所		


平地
都市計画区域
市街化区域
新産業都市
台風常襲地域
地方生活圏
極少指定区間



徳 島 市
国 府 町 府 中

施工延長 L=450m

表層 (t=5cm) A=2,600m²

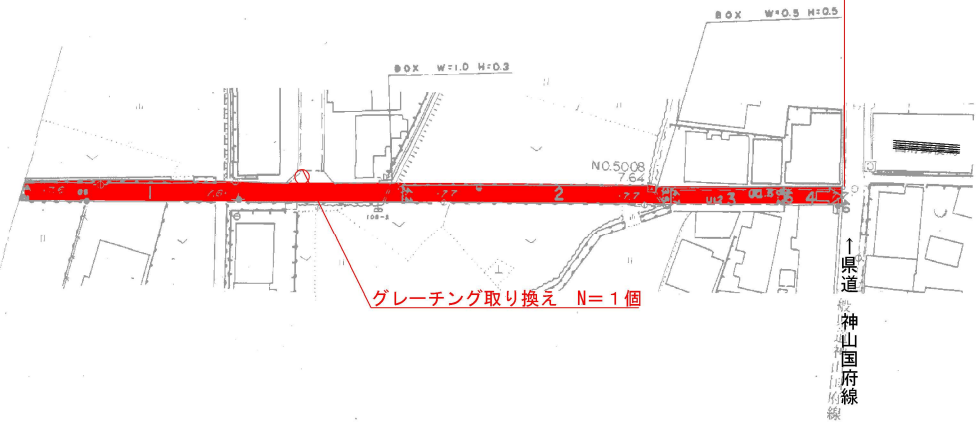

施工要領図S=1:10

路面切削 (t=5cm)
表層:密粒度As (20) (t=5cm)



実施設計図面

工事名	R8徳土 西黒田中村線 徳・国府 舗装工事		
路線名等	西黒田中村線		
工事箇所	徳島市国府町府中		
図面名	平面図		
縮尺	—	図面番号	2/2
会社名			
事業者名	徳島県土整備事務所		