

徳島市
国府町府中

施工延長 L=450m

溶融式区画線

外側線(白・実線15cm) L=903m

横断歩道(白・実線45cm) L=27m

停止線(白・実線45cm) L=9m

クロスマーク(白・実線30cm) L=4m

止まれ(白・実線15cm換算) L=19m

ドットライン(白・破線30cm) L=13m

実施設計図面

工事名	R8徳土 西黒田中村線 徳・国府 区画線工事		
路線名等	西黒田中村線		
工事箇所	徳島市国府町府中		
図面名	平面図		
縮尺	—	図面番号	1/2
会社名			
事業者名	徳島県土整備事務所		


平地
都市計画区域
市街化区域
新産業都市
台地常盤地
地方生活圏
極少指定区間



徳島市

国府町府中

施工延長 L=450m

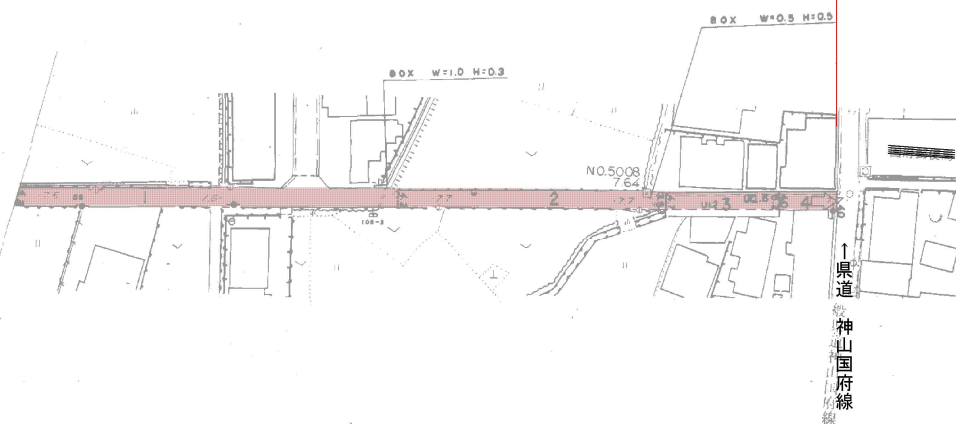

実施設計図面

工事名	R8徳土 西黒田中村線 徳・国府 区画線工事		
路線名等	西黒田中村線		
工事箇所	徳島市国府町府中		
図面名	平面図		
縮尺	—	図面番号	2/2
会社名			
事業者名	徳島県土整備事務所		