


平面図
S=1/250

調査計画

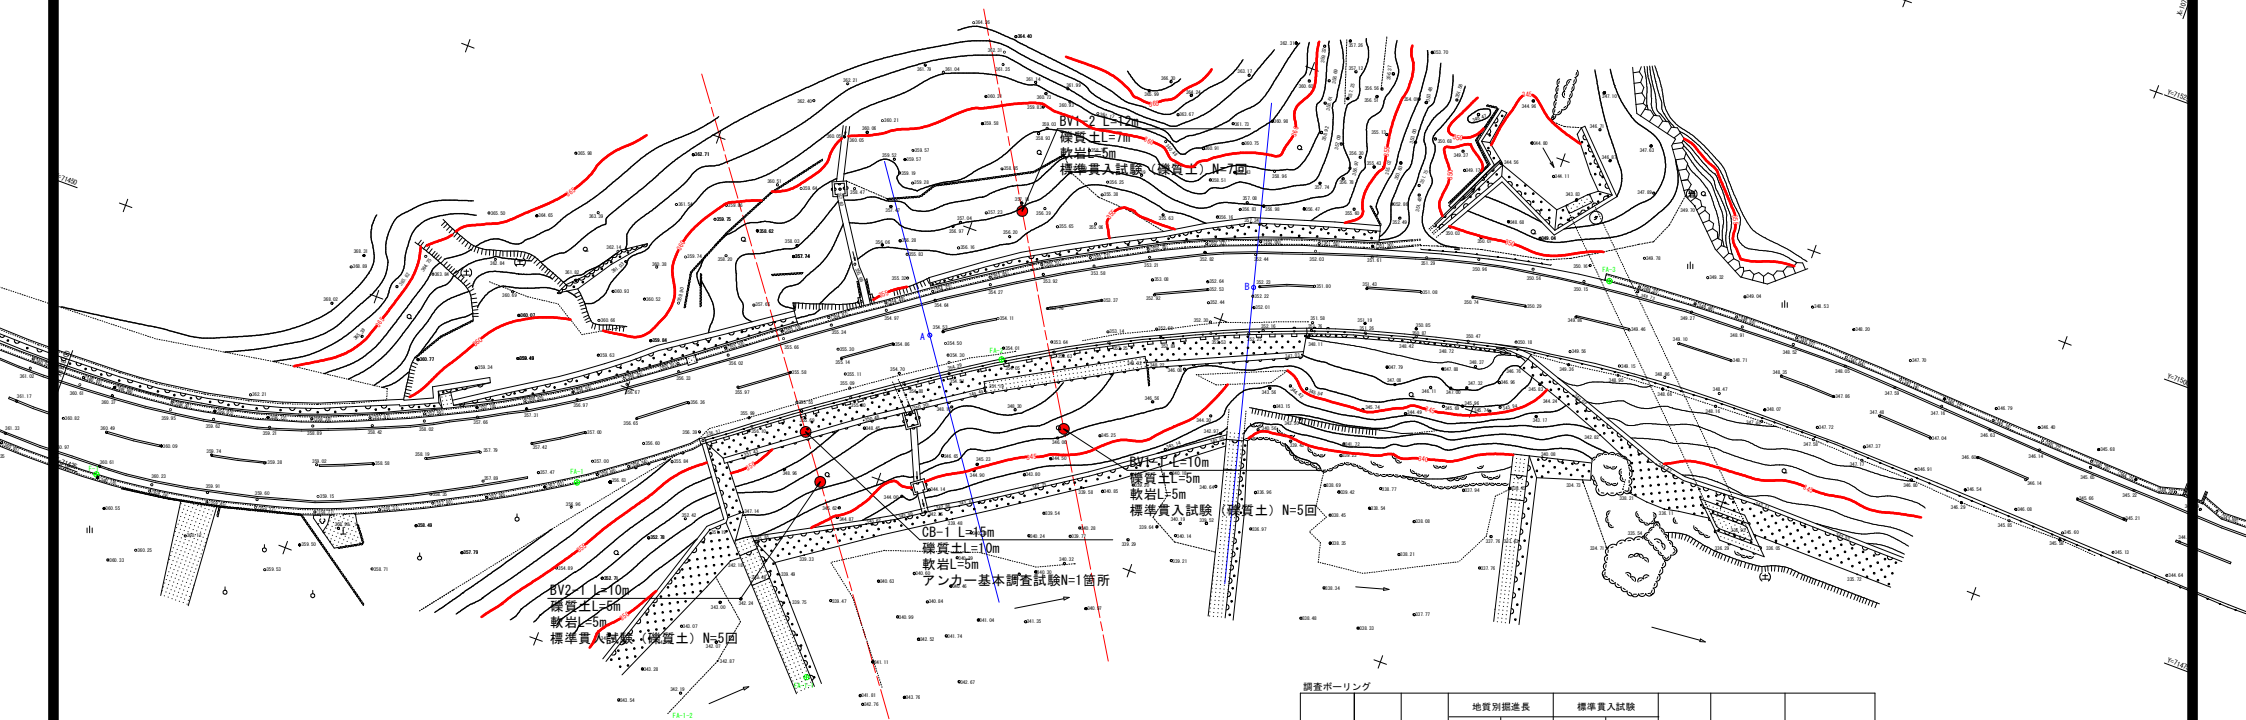


基準点座標一覧表			世界測地系
点 名	X座標	Y座標	Z座標
F-1	100093.947	71425.299	360.634
F-2	107890.787	71482.638	343.223
FA-1	108051.414	71440.080	357.144
FA-2	108017.994	71464.492	354.085
FA-3	107967.039	71490.846	349.985

孔番	掘進長	試掘	地質別掘進長		標準貫入試験		調査孔閉塞箇所	足場仮設箇所	現場内小運搬
			硬質土	軟岩	硬質土	軟岩			
			m	m	m	m			
BV1-1	10.0	-	5.0	5.0	5	1	1	傾斜地 30~45°	ユニック付トラック
BV1-2	12.0	-	7.0	5.0	7	1	1	傾斜地 15~30°	ユニック付トラック
BV2-1	10.0	-	5.0	5.0	5	1	1	傾斜地 30~45°	ユニック付トラック
合計	32.0	-	17.0	15.0	17	3	3	15~30° x 1 30~45° x 2	-

チェックボーリング										アンカー 基本調査 試験	足場仮設	現場内小運搬
孔 番	掘進長	地質別掘進長										
		先行調査		掘孔								
		φ 66mm		φ 116mm		φ 86mm						
		硬質土	軟岩	硬質土	軟岩	軟岩						
m										箇所	30 〜45° 未満	種別
CB-1	15.0	10.0	5.0	10.0	1.0	1.0	1.0	1	1	ユニック付 トラック		

工事名	R8徳土 国道193号 神・上分 地質調査業務		
路線名等	一般国道193号		
業務箇所	名西郡神山町上分字立岩		
図面名	平面図		
縮尺	S=1:250	図面番号	1/1
会社名			
事業名	徳島県徳島県土整備事務所		

A
BH=354.600
FH=

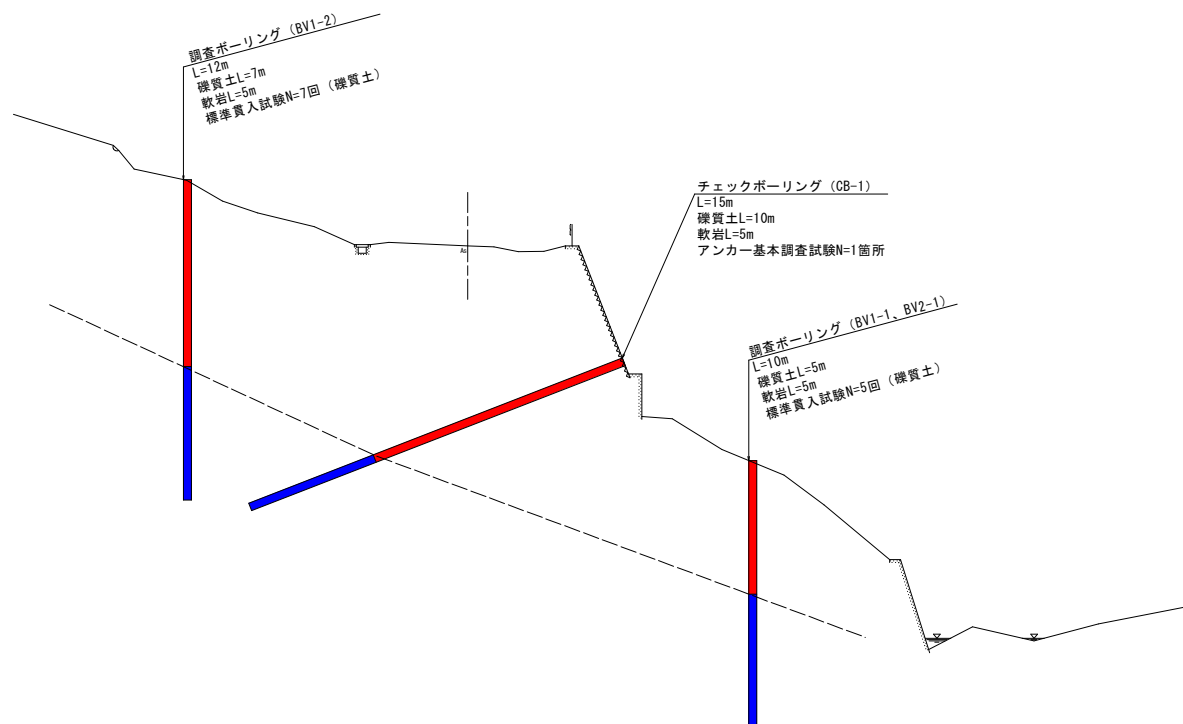

調査計画断面図 (イメージ図)

S=1/200