

令和 8 年度

R 8 波土 坂瀬川他 海・尾崎他 河床掘削工事


坂瀬川他

海部郡海陽町尾崎他

設計図面


平面図

S=1:750

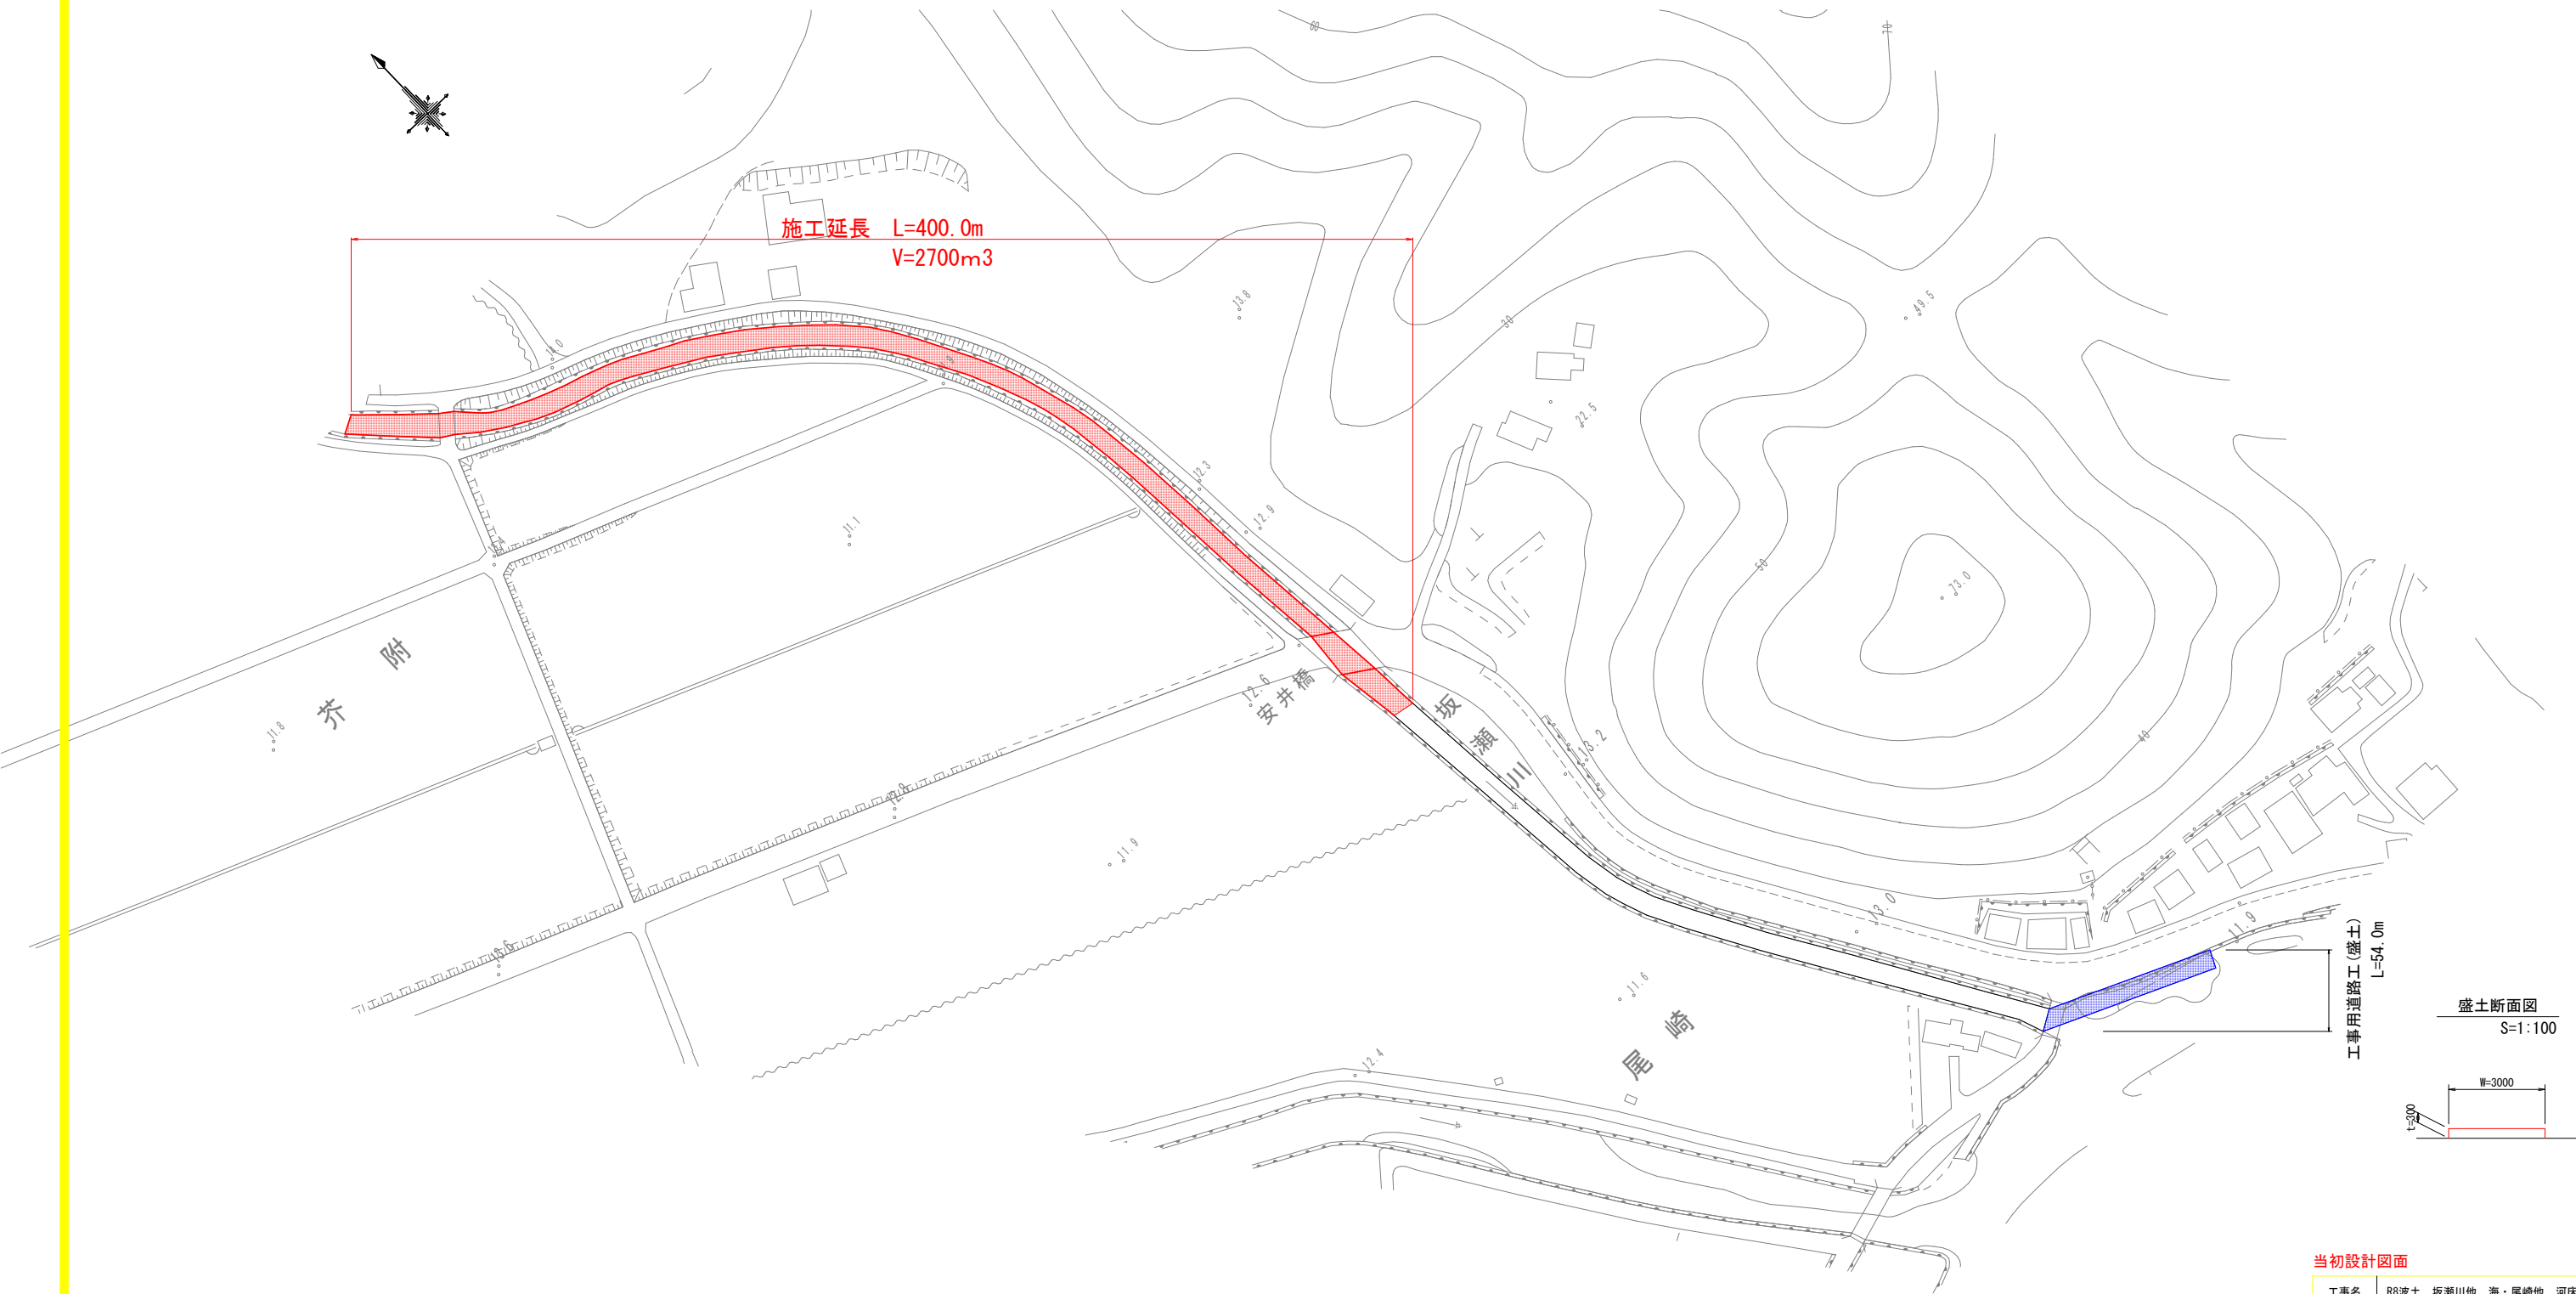

工事用道路工(盛土)
L=54.0m

盛土断面図
S=1:100












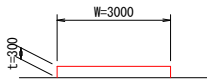


当初設計図面

工事名	R8波土 坂瀬川他 海・尾崎他 河床掘削工事			
路線名等	坂瀬川他			
工事箇所	海部郡海陽町尾崎他			
図面名	平面図			
縮尺	S=1:750	図面番号	1	／ 3
会社名				
事業者名	徳島県美波県土整備事務所			

横断図(坂瀬川) 1










S=1:100

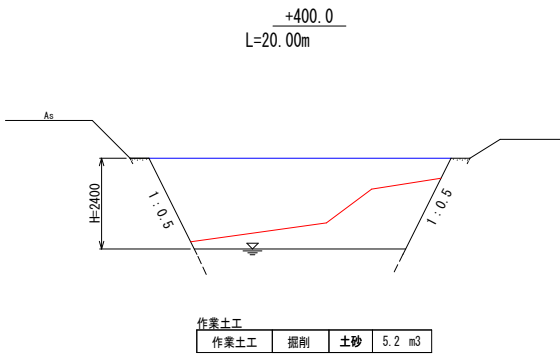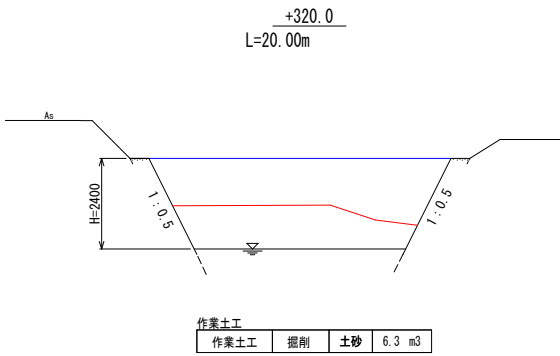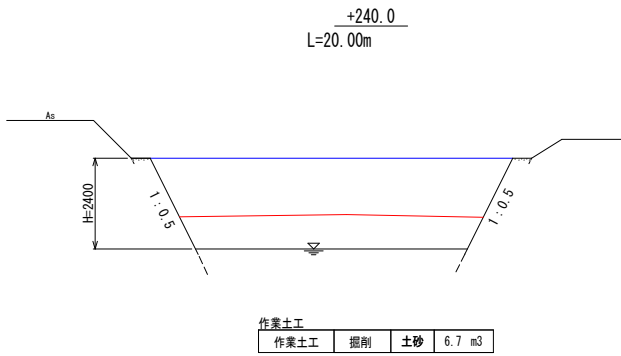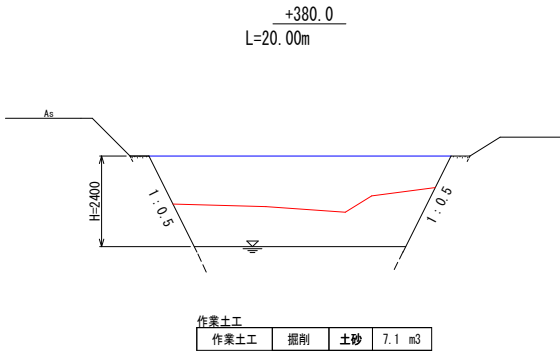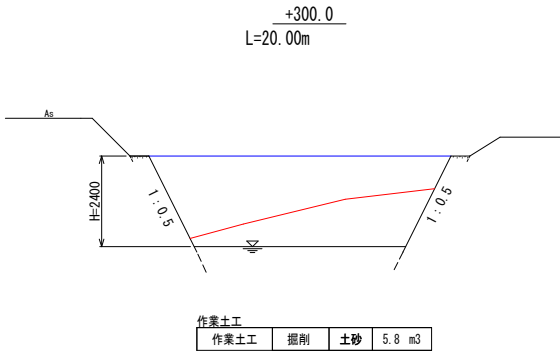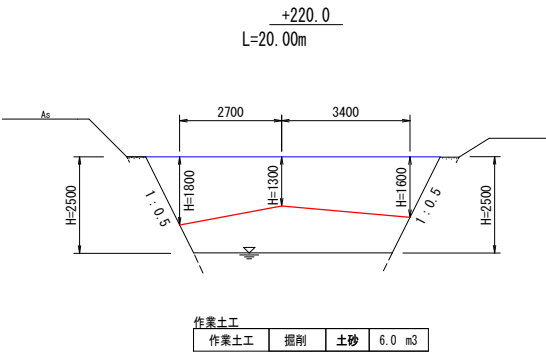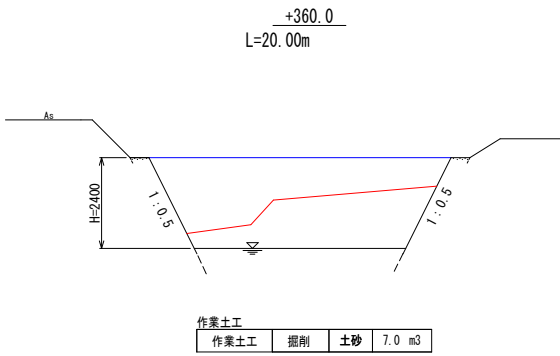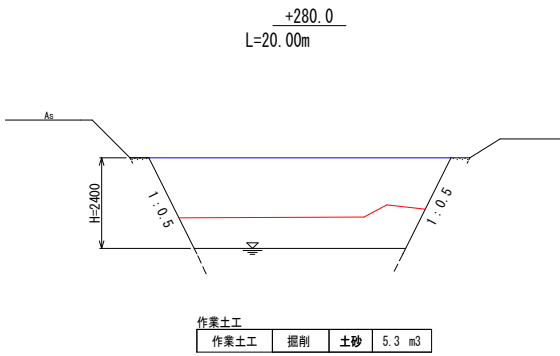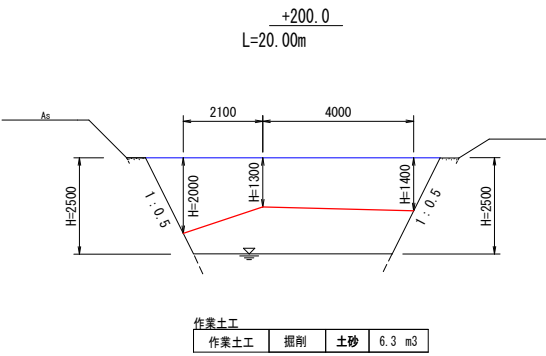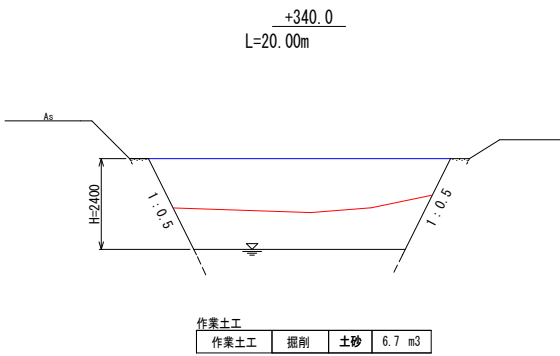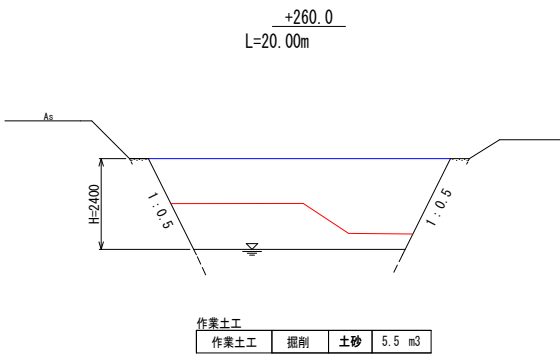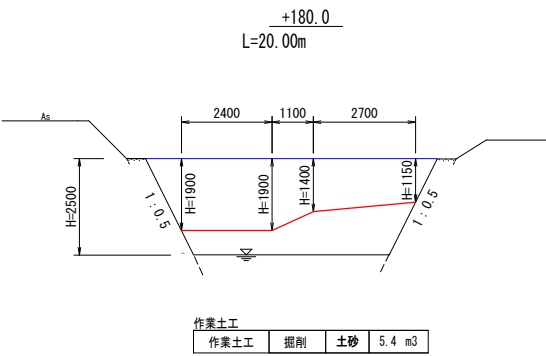

当初設計図面

工事名	R8波土 坂瀬川他 海・尾崎他 河床掘削工事		
路線名等	坂瀬川他		
工事箇所	海部郡海陽町尾崎他		
図面名	横断図 1		
縮尺	S=1:100	図面番号	2 / 3
会社名			
事業者名	徳島県美波県土整備事務所		

横断図(坂瀬川)2
S=1:100

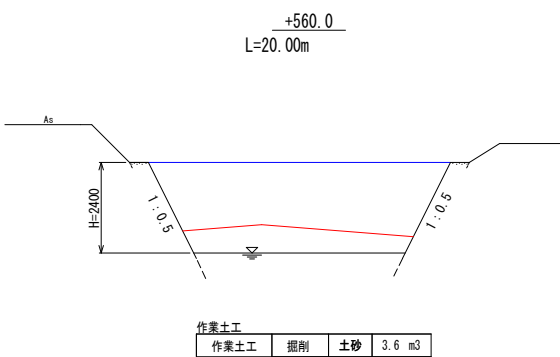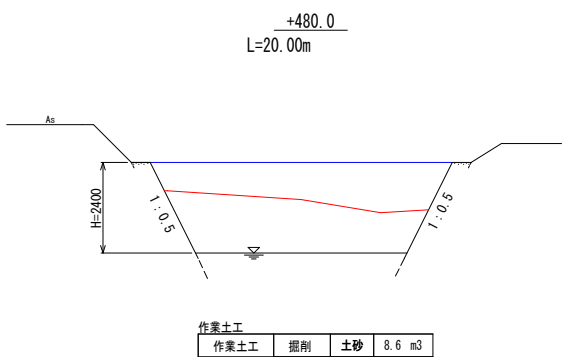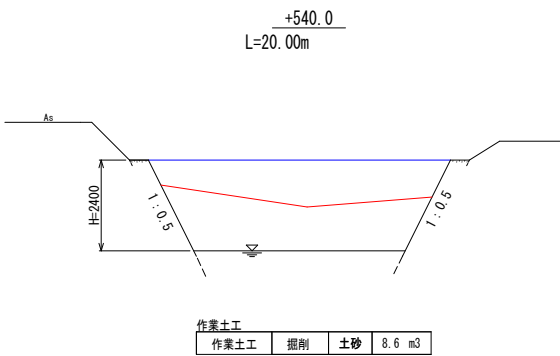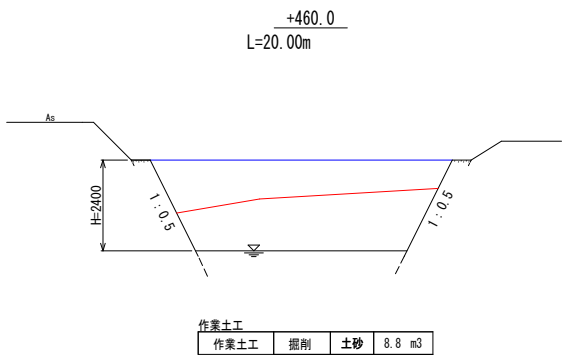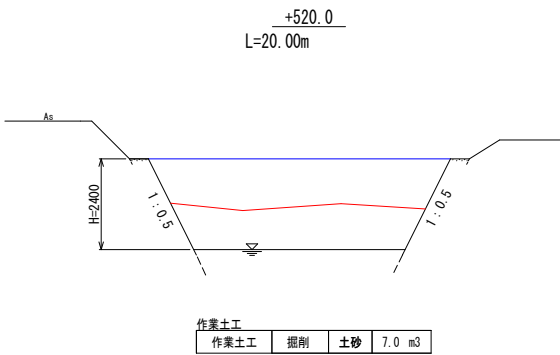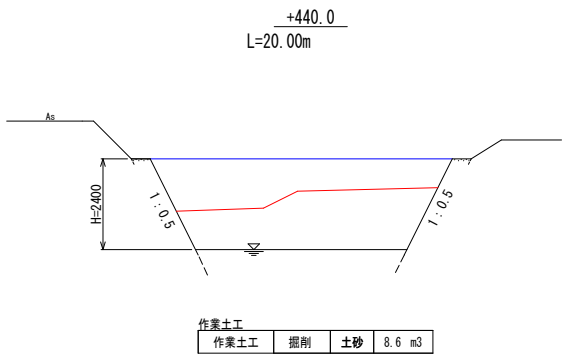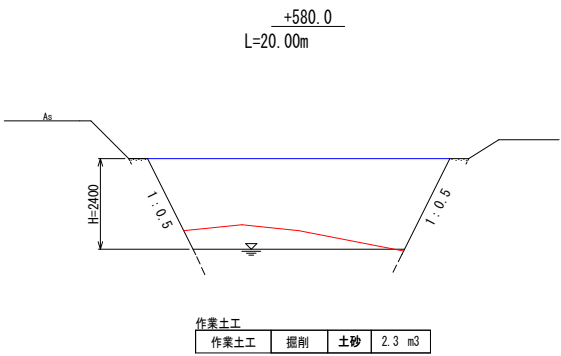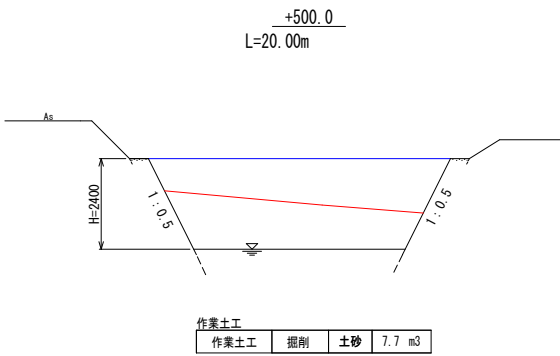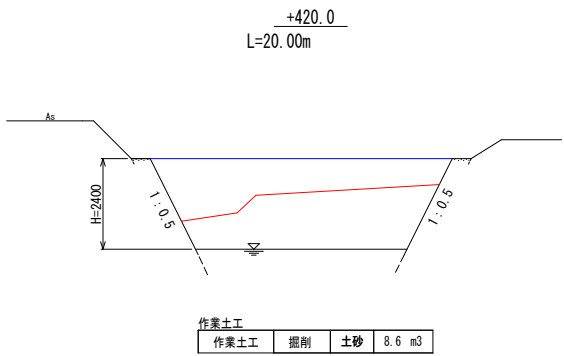

当初設計図面

工事名	R8波土 坂瀬川他 海・尾崎他 河床掘削工事				
路線名等	坂瀬川他				
工事箇所	海部郡海陽町尾崎他				
図面名	横断図 2				
縮尺	S=1:100	図面番号	3	／	3
会社名					
事業者名	徳島県美波県土整備事務所				