


平面図 S=1:1500

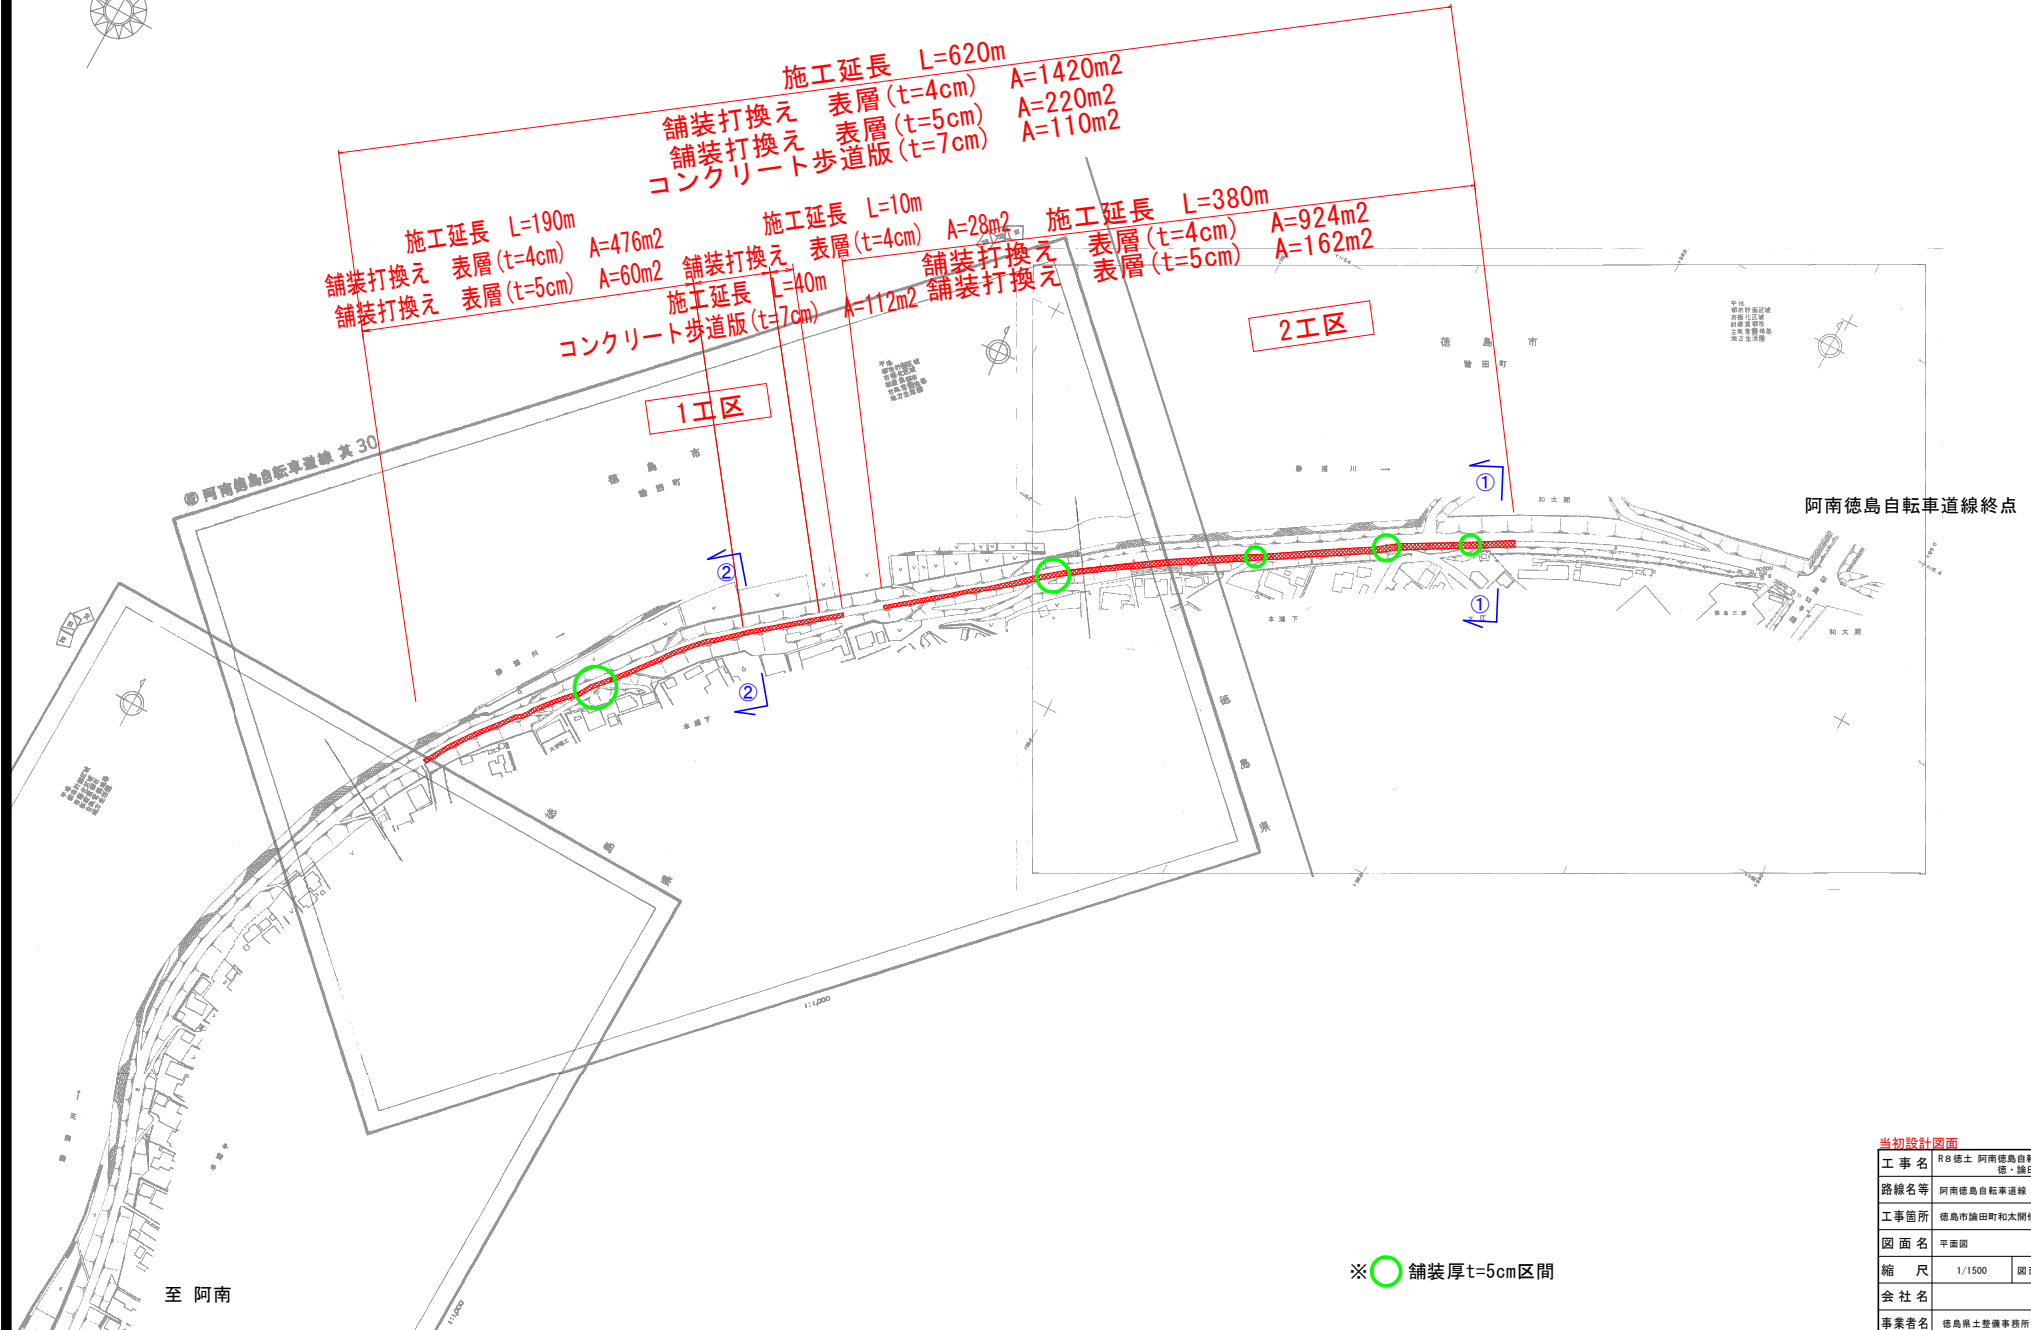


当初設計図面			
工事名	R8徳土 阿南徳島自転車道線 徳・論田 舗装修繕工事(1)		
路線名等	阿南徳島自転車道線		
工事箇所	徳島市論田町和大開他(第1分割)		
図面名	平面図		
縮尺	1/1500	図面番号	1 / 3
会社名			
事業者名	徳島県土整備事務所		


※ ○ 舗装厚t=5cm区間

標準断面図 S=1:25


平均幅員断面
舗装打換え 表層 (t=4cm)

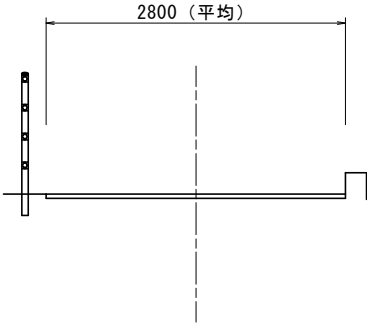

平均幅員断面
舗装打換え 表層 (t=5cm)

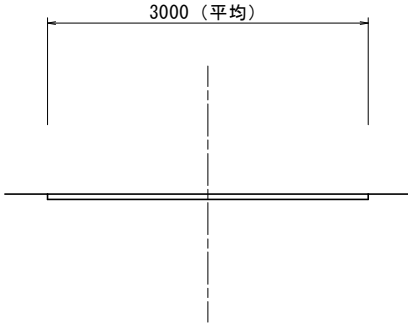


平均幅員断面
コンクリート歩道版 (t=7cm)

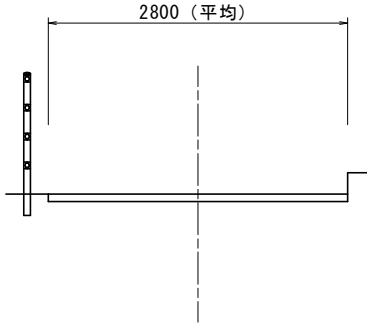


当初設計図面			
工事名	R8徳土 阿南徳島自転車道線 徳・論田 舗装修繕工事 (1)		
路線名等	阿南徳島自転車道線		
工事箇所	徳島市論田町和大開他 (第1分割)		
図面名	標準断面図		
縮尺	1/25	図面番号	2 / 3
会社名			
事業者名	徳島県土整備事務所		

代表断面図 S=1:25

①-①断面
自歩道区間

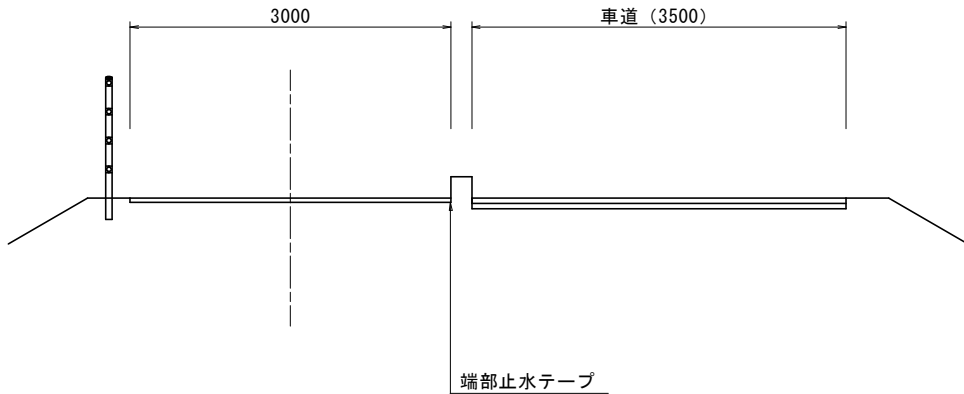



②-②断面
自歩道区間

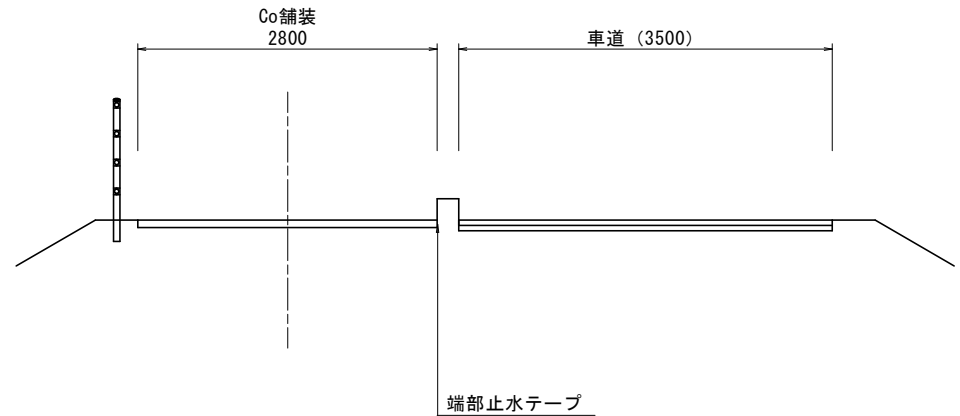


舗装断面図 S=1:10

現況舗装構成

アスファルト舗装

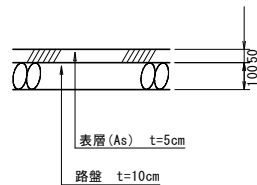
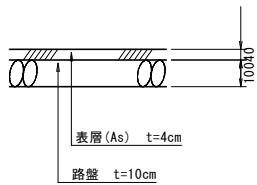


コンクリート歩道版

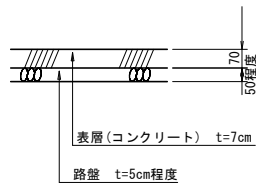


計画舗装構成

アスファルト舗装

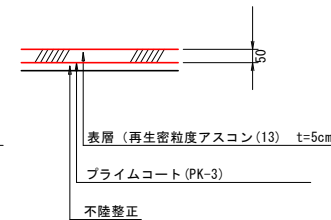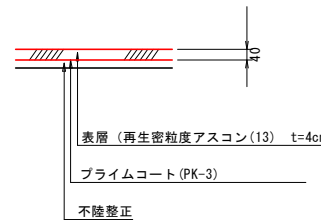

コンクリート歩道版

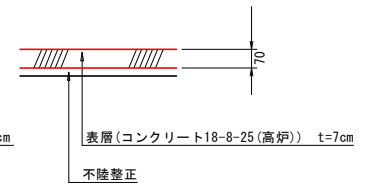

当初設計図面

工事名	R8徳土 阿南徳島自転車道線 徳・讃田 舗装修繕工事(1)		
路線名等	阿南徳島自転車道線		
工事箇所	徳島市讃田町和大開他(第1分割)		
図面名	舗装断面図		
縮尺	図示	図面番号	3 / 3
会社名			
事業者名	徳島県土整備事務所		