


機場平面図

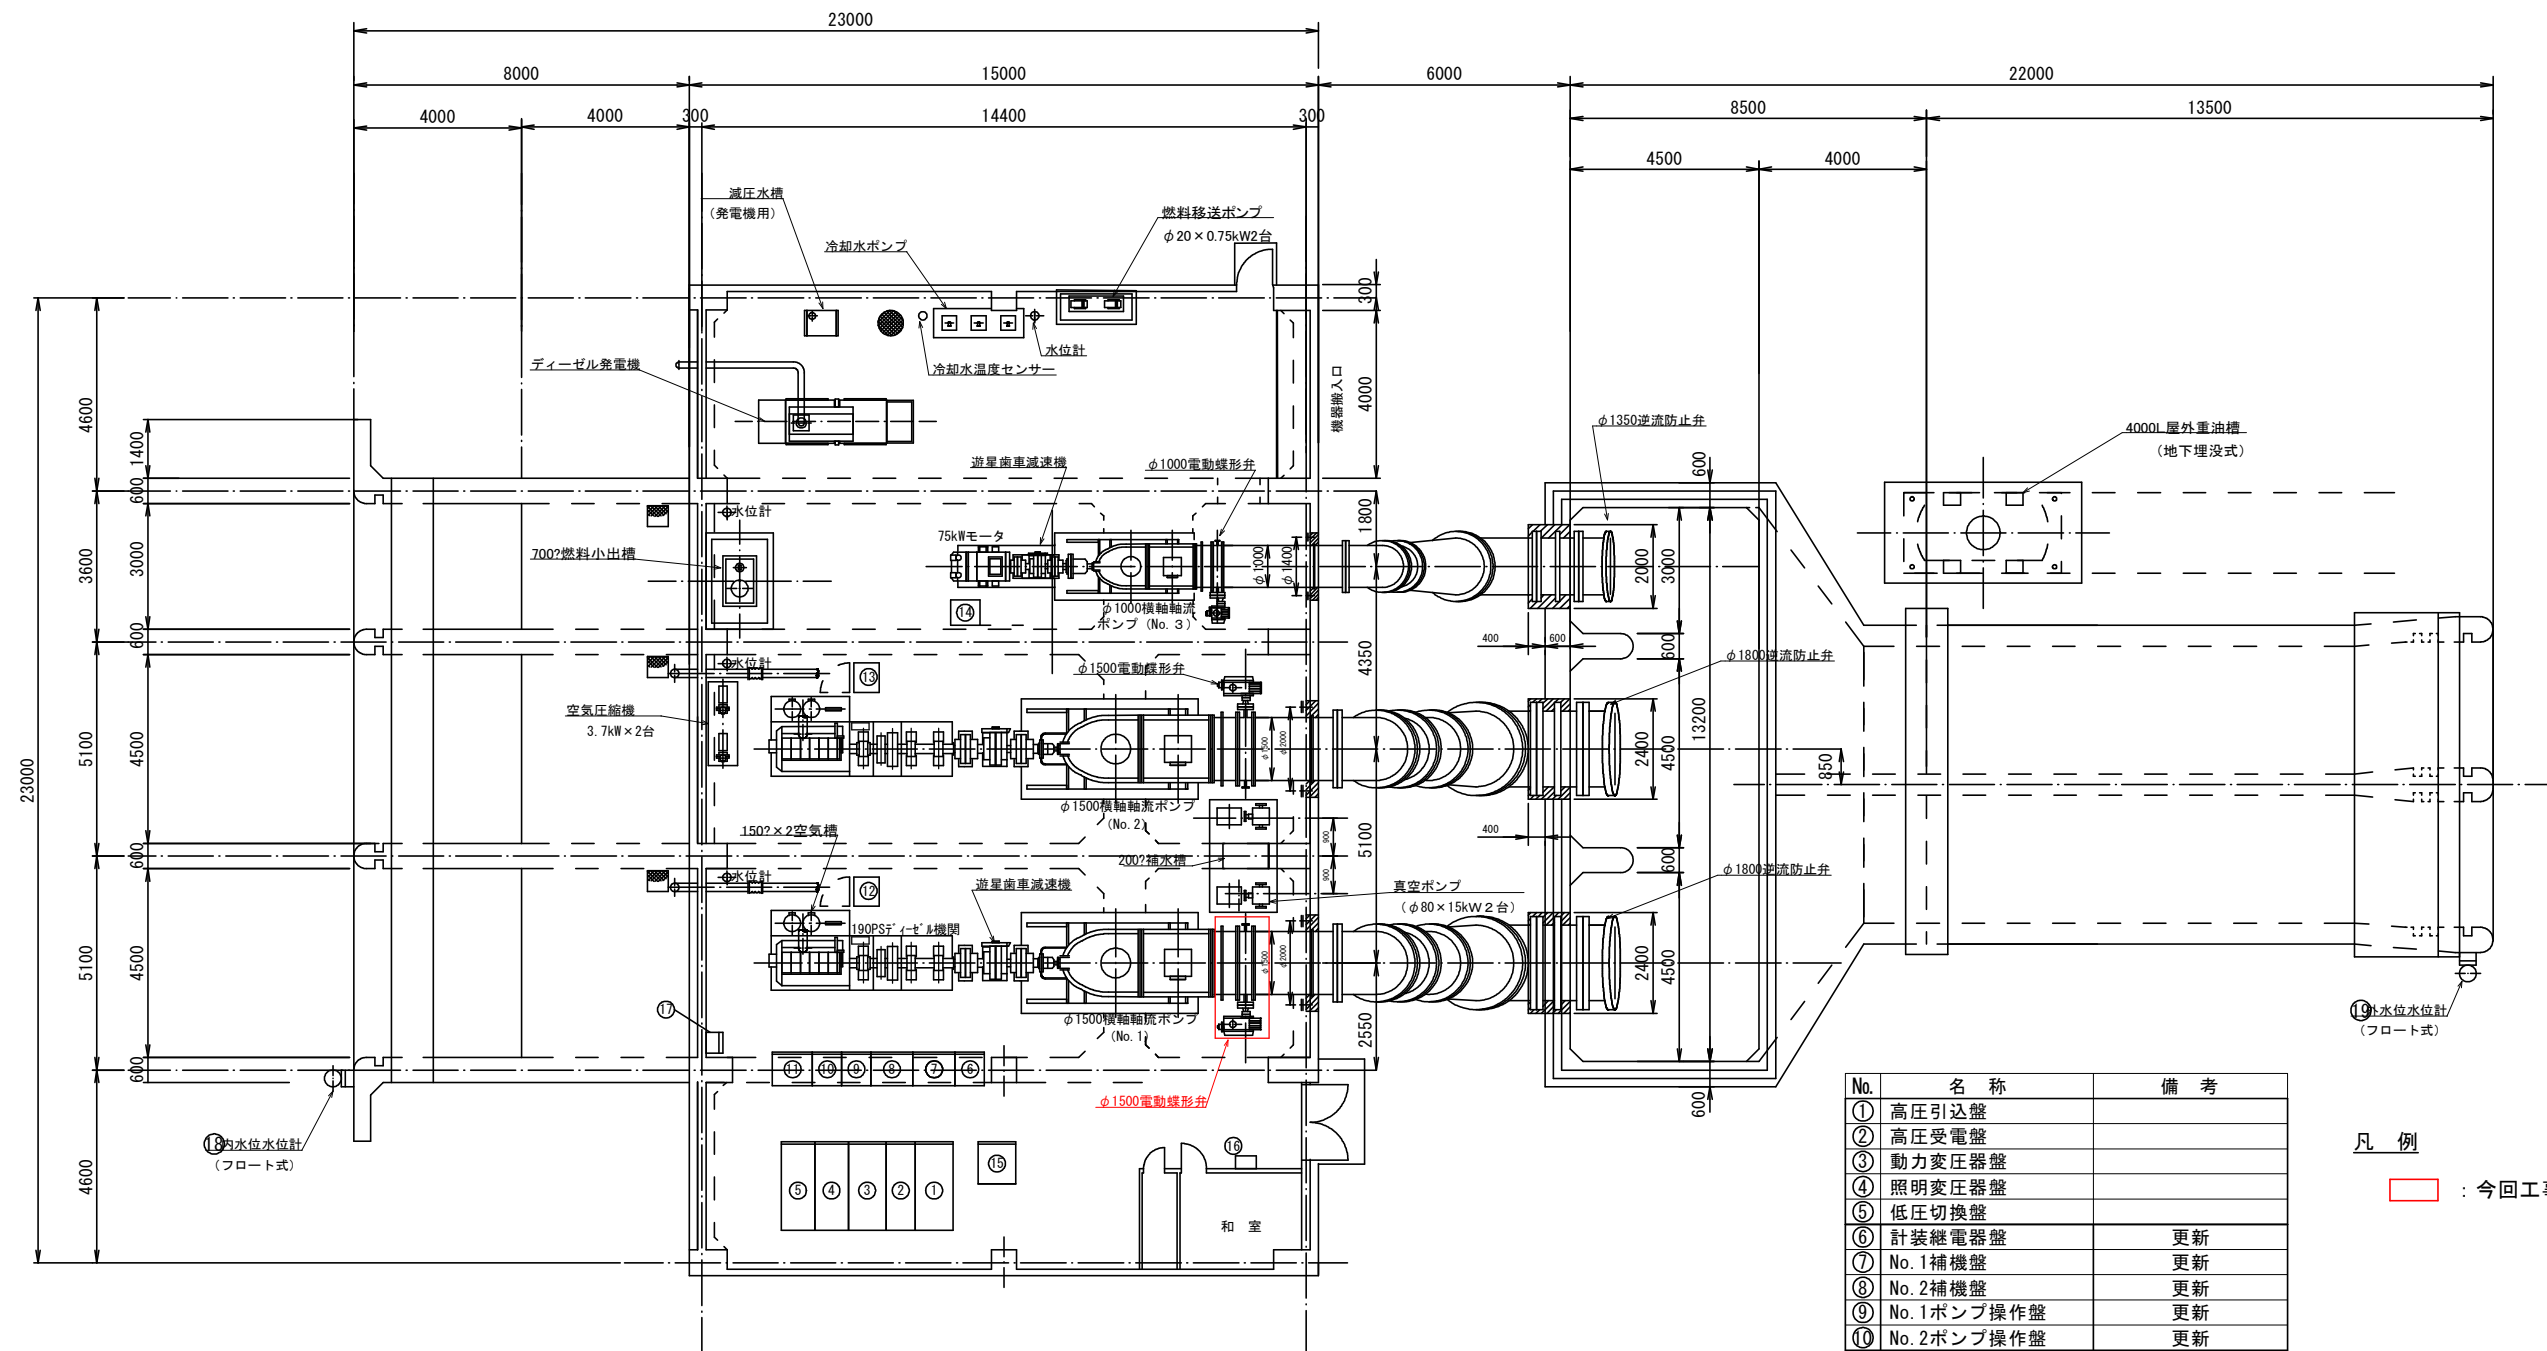


No.	名 称	備 考
①	高压引込盤	
②	高压受電盤	
③	動力変圧器盤	
④	照明変圧器盤	
⑤	低圧切換盤	
⑥	計装継電器盤	更新
⑦	No. 1補機盤	更新
⑧	No. 2補機盤	更新
⑨	No. 1ポンプ操作盤	更新
⑩	No. 2ポンプ操作盤	更新
⑪	No. 3ポンプ操作盤	
⑫	No. 1ポンプ操作盤	更新
⑬	No. 2ポンプ操作盤	更新
⑭	No. 3ポンプ操作盤	更新
⑮	直流電源装置	
⑯	動力、照明、分電盤	
⑰	雑排水ポンプ盤	
⑱	内水位計	更新
⑲	外水位計	更新

凡 例

☐ : 今回工事を示す

工事名	R8 徳耕 長寿命化 大津東部2期 排水機場補修 2 工事（企育）		
路線名等	大津東部2期地区		
工事箇所	鳴門市大津町		
図面名	機場平面図		
縮尺	—	図面番号	1 / 4
会社名			
事業者名	徳島県徳島農林事務所		



機場断面図

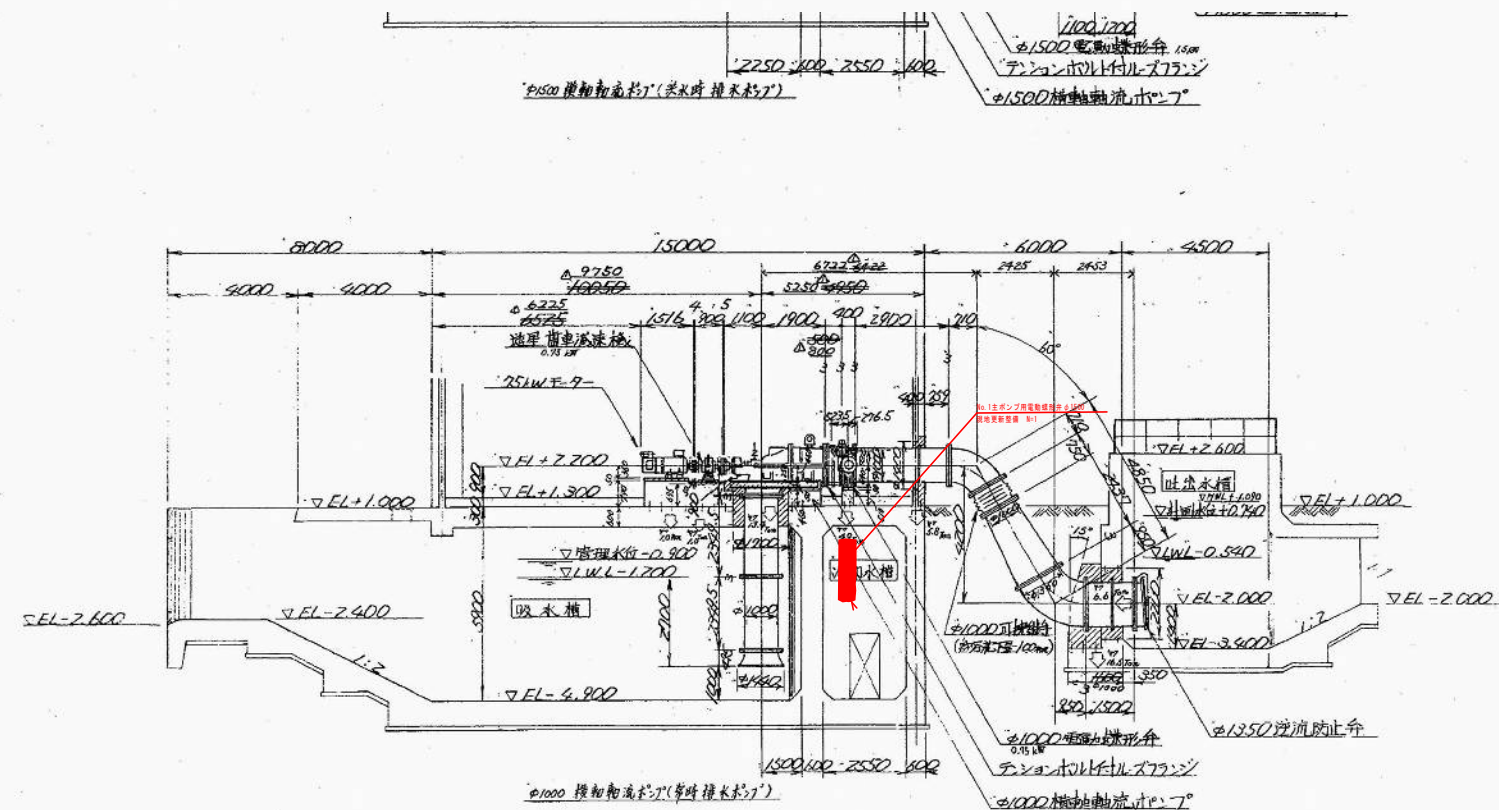

ポンプ仕様	
口径	1000mm
形式	AP-GH
吐出量	132 m^3/min
全揚程	2.27m
回転数	271 rpm
原動機	75kW IM
60Hz 6P 220V 1160rpm	
(遊星歯車減速機掛)	


ポンプ仕様	
口径	1500mm
形式	AP-GH
吐出量	300 m^3/min
全揚程	1.85m
回転数	179 rpm
原動機	190PS D.B.G
シンマ 1000rpm	
(遊星歯車減速機掛)	

- 注記
1. 図面は、機器設置後、モルタル又はコンクリートで充填する。
 2. 図面は、二次配管の接続を示す。
 3. 図面は、シタ、ポンプを示す。
 4. +++ は、概算の差を示す。
 5. 本図は、ポンプの重量、水の重量も含む。モルタル又はコンクリートで充填する。床等が本図より十分厚いこと。

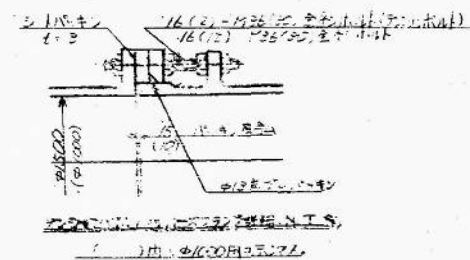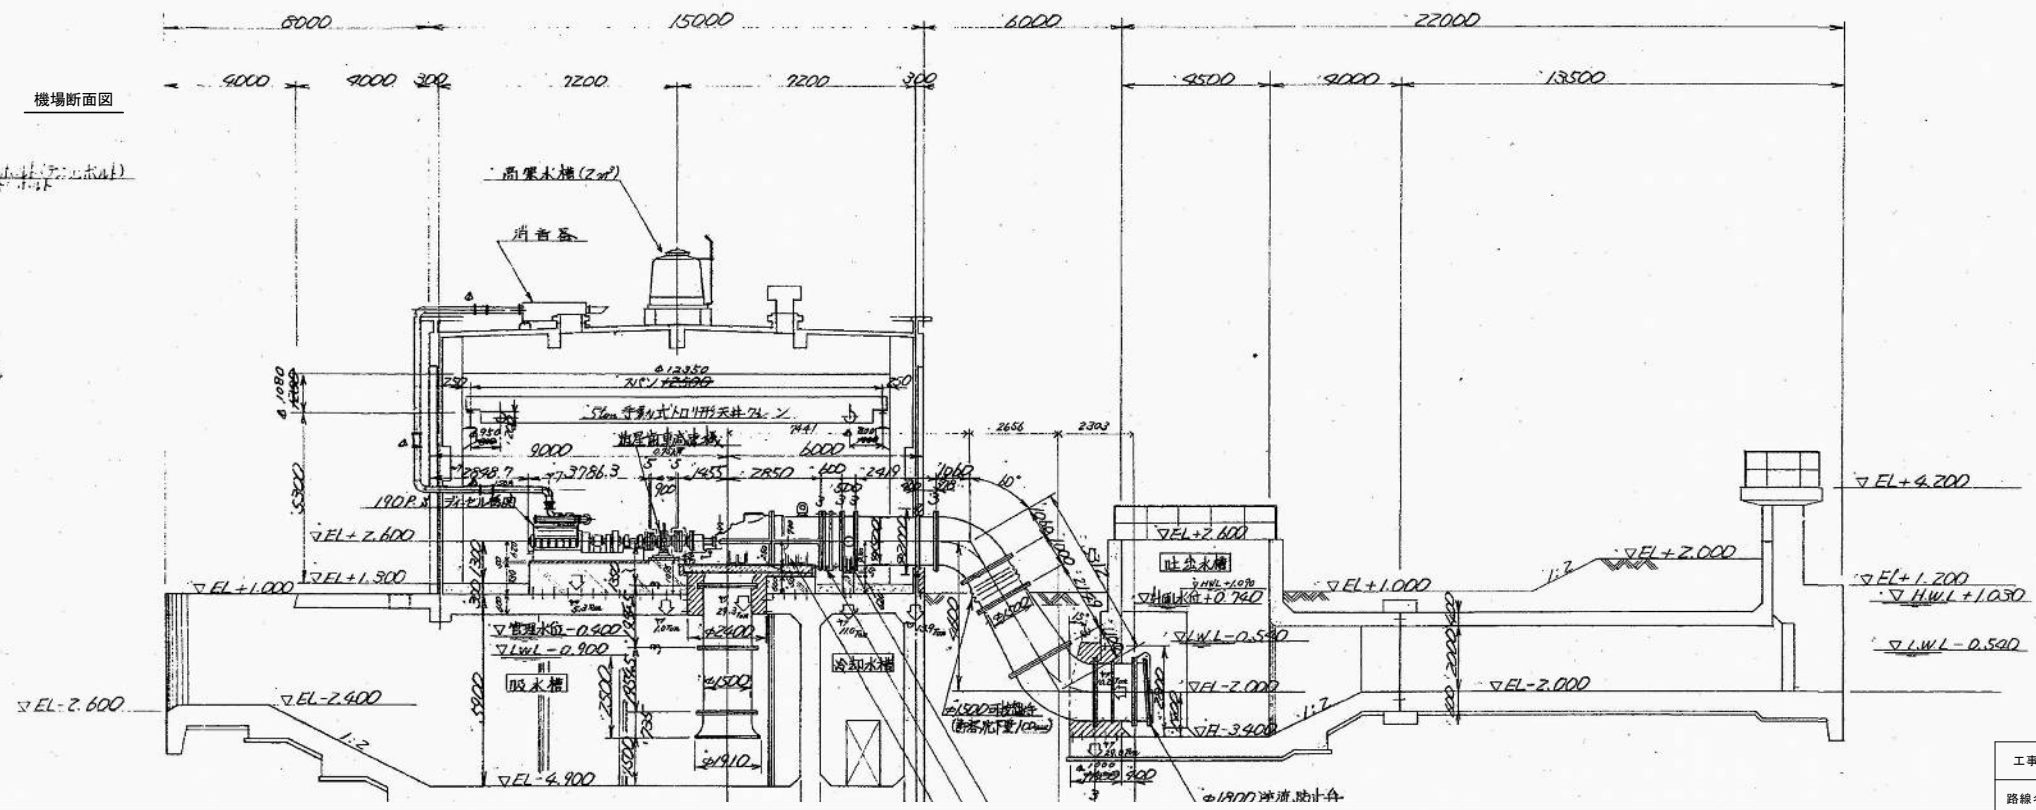

工事名	R8徳耕 長寿命化 大津東部2期排水機場補修2工事 (企育)		
路線名等	大津東部2期地区		
工事箇所	鳴門市大津町		
図面名	機場断面図		
縮尺	-	図面番号	2 / 4
会社名			
事業者名	徳島県徳島農林事務所		



構造図

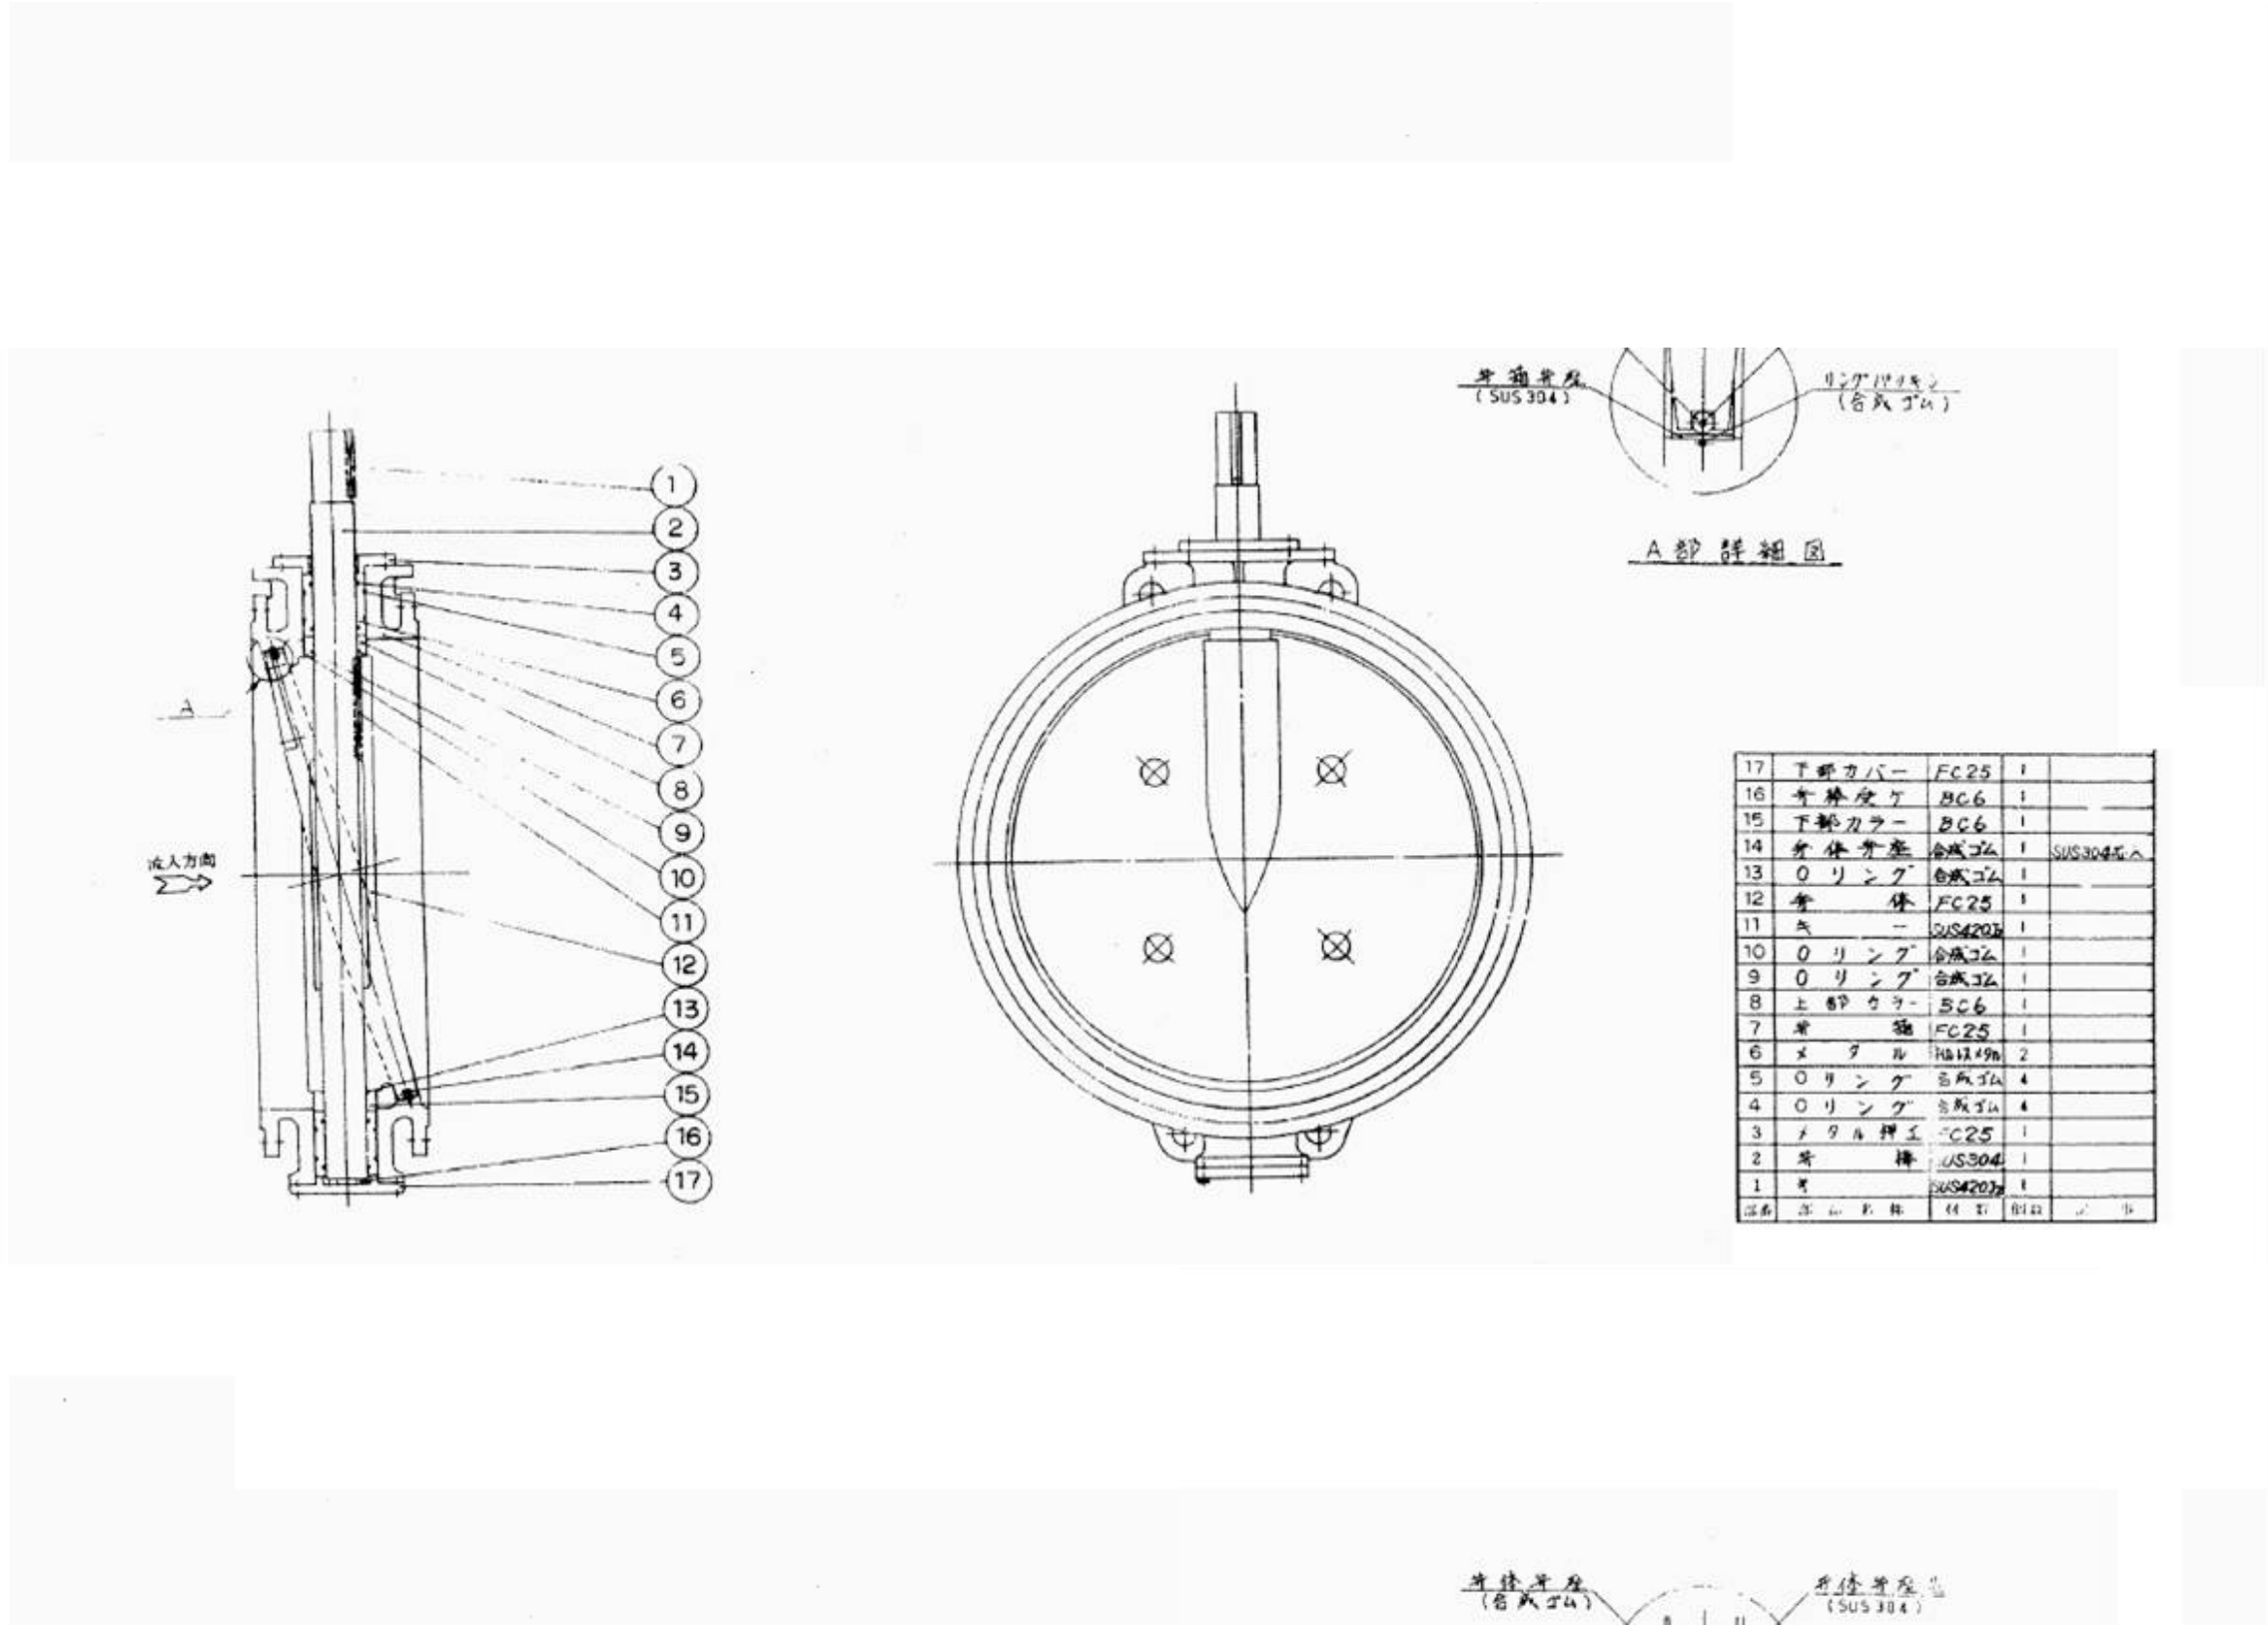

工事名	R8橋耕・長寿命化・大津東部2期排水機場補修2工事（企育）		
路線名等	大津東部2期地区		
工事箇所	鳴門市大津町		
図面名	構造図 1		
縮尺	—	図面番号	3 / 4
会社名			
事業者名	徳島県徳島農林事務所		

構造図


d	L	D	C	g	T	t	N	h	X ₁	X ₂	X ₃	X ₄	X ₅	K	Y	H	H ₁	H ₂	H ₃	Q
1000	400	1262	1179	1096	39	5	24	33	160	780	1000	1100	250	30	27	1432	1142	740	640	300
1100	400	1366	1283	1200	41	5	24	33	160	880	1100	1200	200	30	27	1486	1196	794	700	350
1200	400	1470	1387	1304	43	5	28	33	200	900	1200	1300	250	35	33	1540	1250	848	750	400
1350	500	1642	1552	1462	46	6	28	39	200	1070	1350	1470	250	35	33	1629	1339	942	840	425
1500	500	1800	1710	1620	48	6	32	39	240	1170	1500	1650	300	40	39	1720	1430	1033	930	500

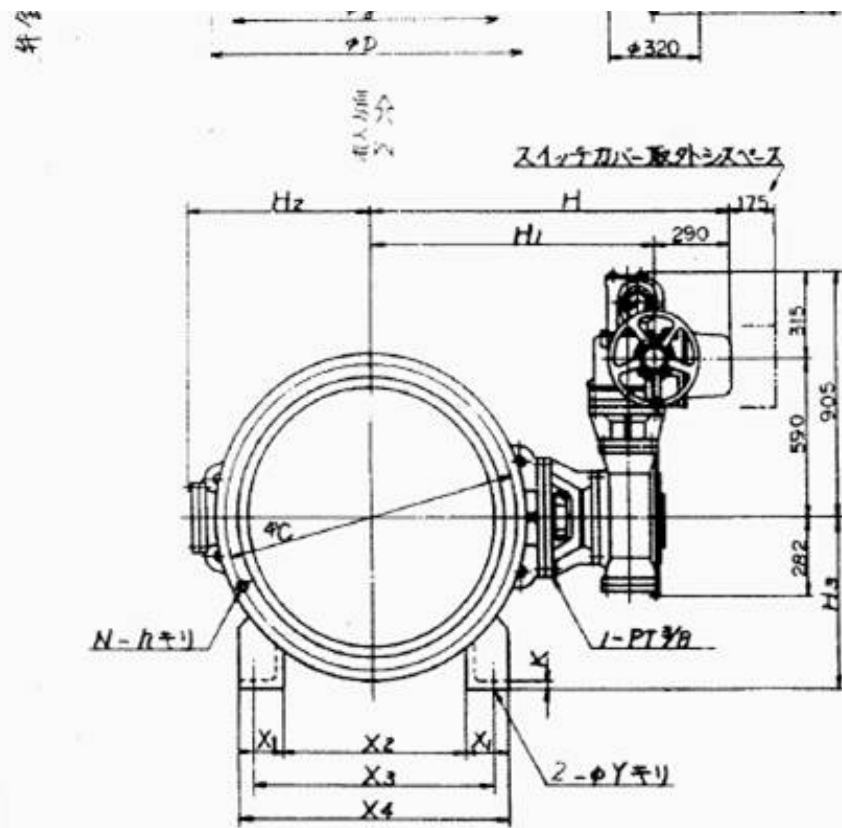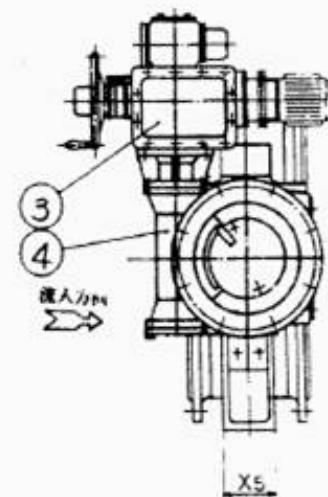

モーター 容量 KW	A	
	1/2馬力	3/4馬力
0.75	340	380
1.5	377	420
2.2	380	450

フランジ規格: JWWA 15-114.2種Aの3種RF

4	二次駆動部	1式	BRF-30
3	一次駆動部	1式	LTKD-1RG
2	スタンド	FG20	1
1	バルブ本体	1式	
数量	部品名称	材質	数量 単位

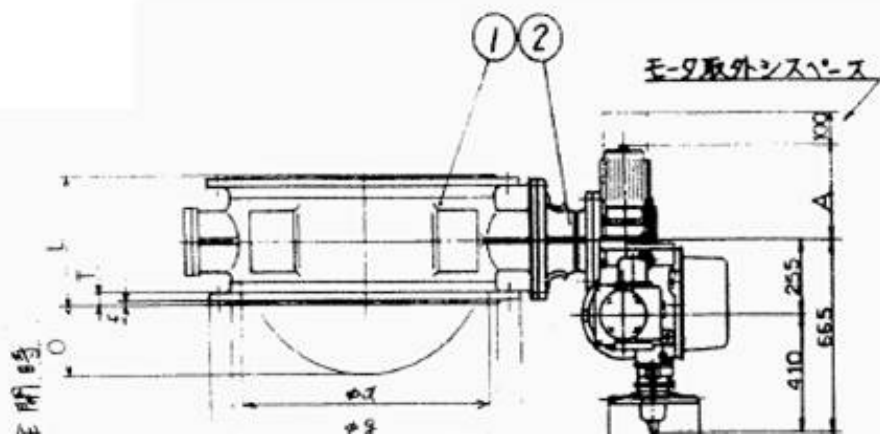

工事名	R 8 橋 長寿命化 大津東部 2 期排水機場補修 2 工事 (企育)		
路線名等	大津東部 2 期地区		
工事箇所	鳴門市大津町		
図面名	構造図 2		
縮尺	—	図面番号	4 / 4
会社名			
事業者名	徳島県徳島農林事務所		