



阿瀬比5号橋補修一般図 S=1:250


側面図

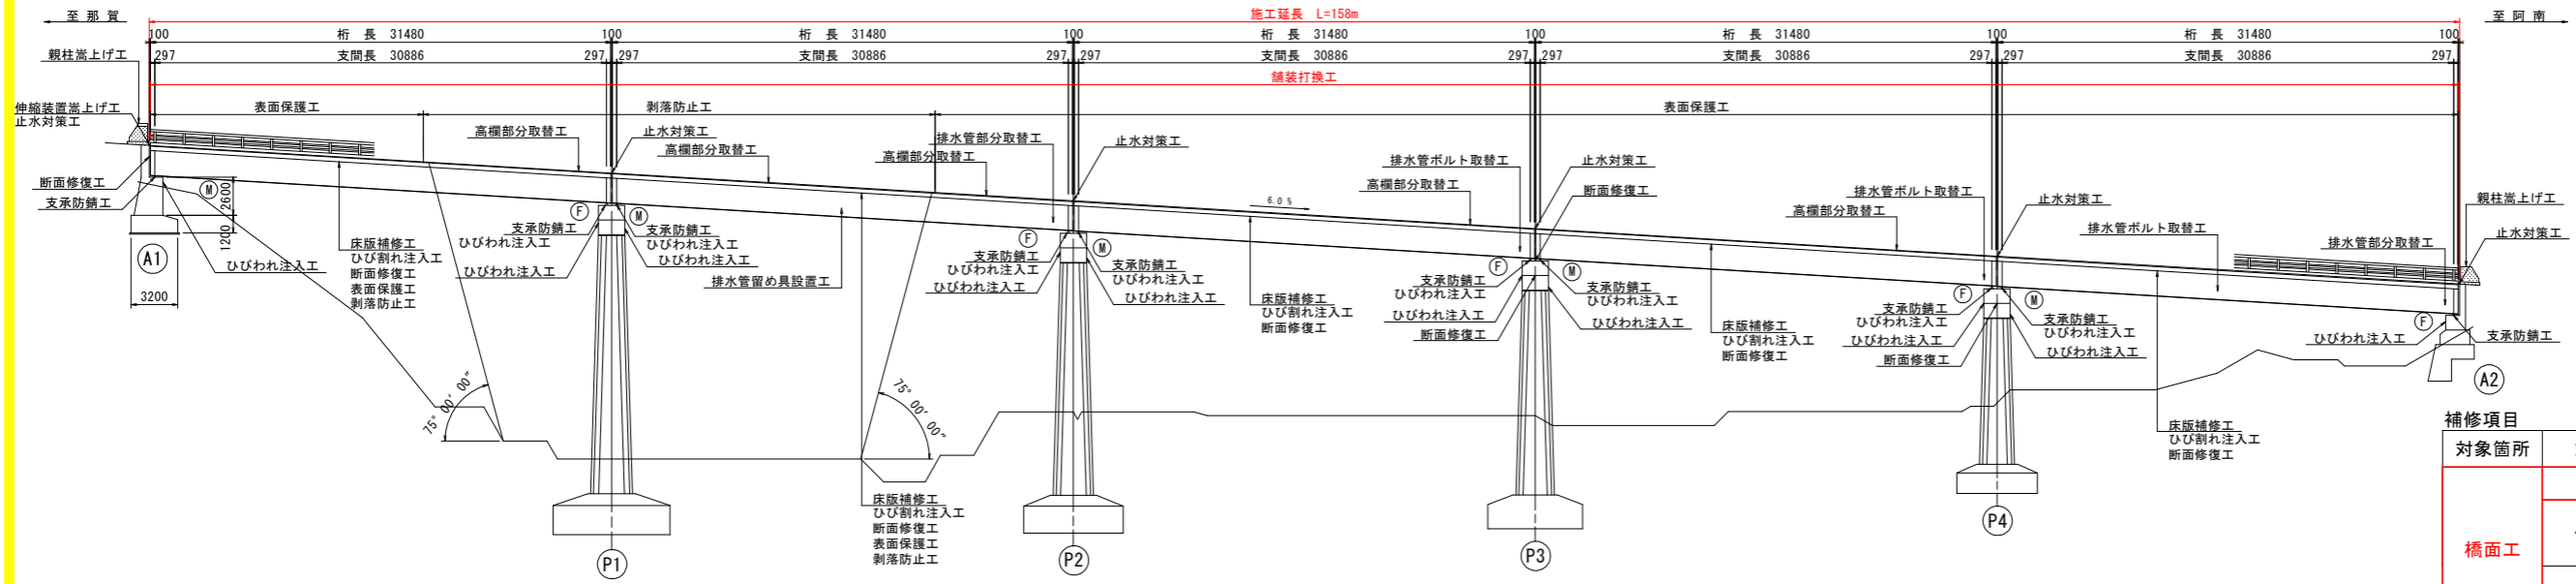

平面図

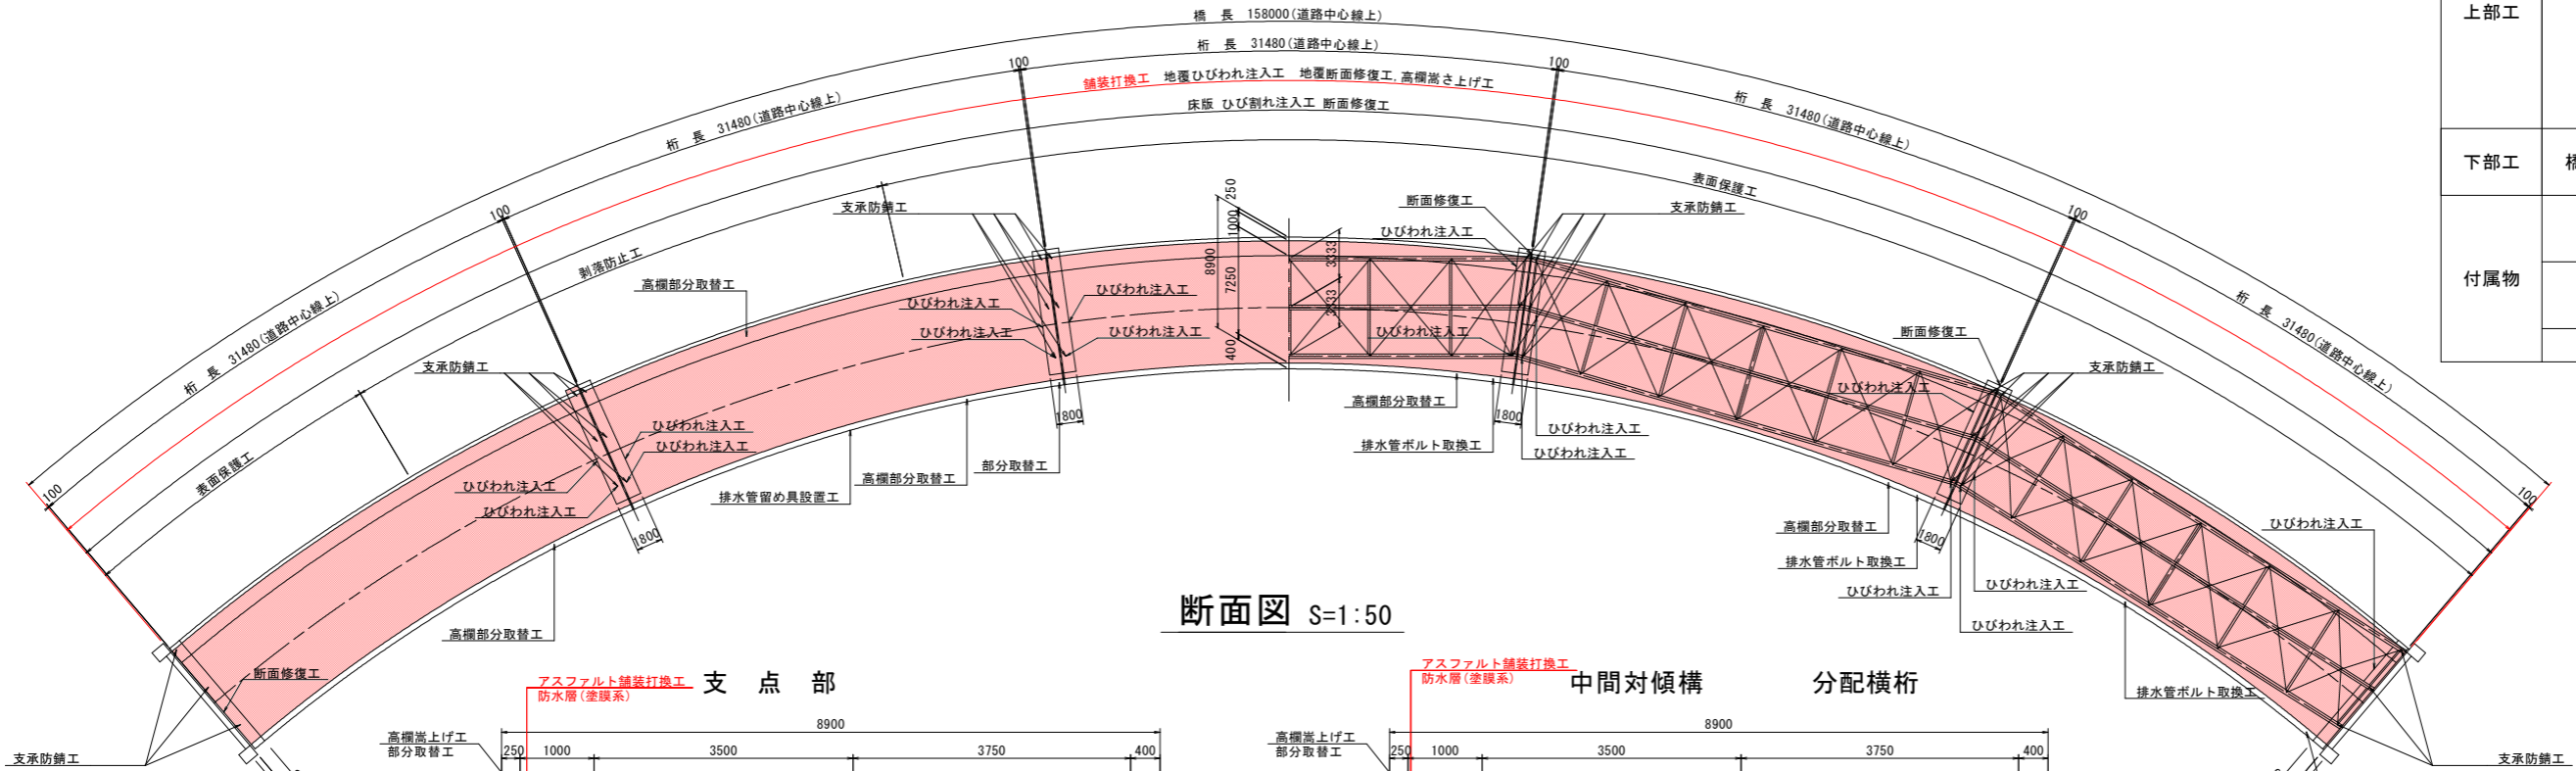

断面図 S=1:50

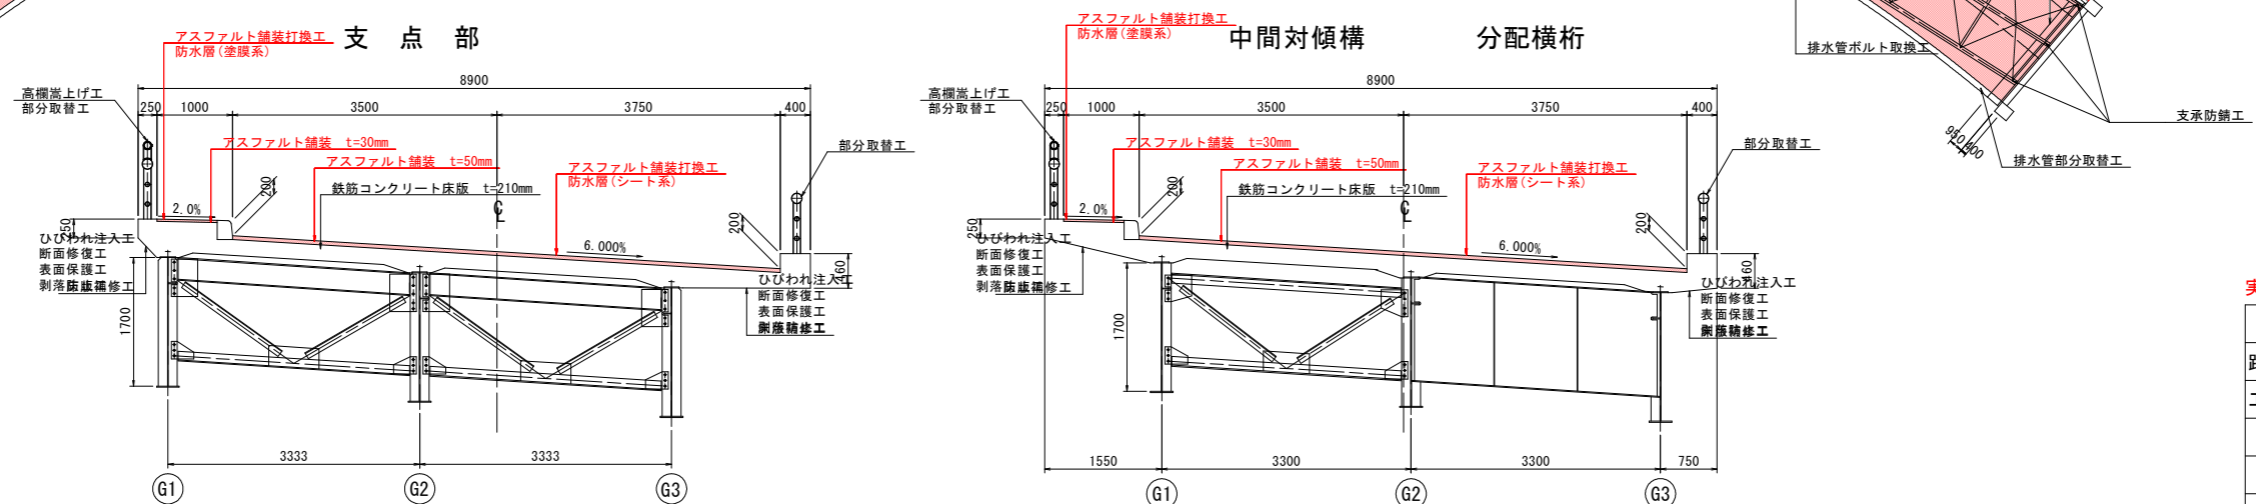


対象箇所	対象部位	補修工法
橋面工	舗装	舗装打換工
	伸縮装置	伸縮装置嵩上げ工 止水対策工
	地覆	ひびわれ注入工 断面修復工
上部工	支承	支承防錆工 ひびわれ注入工
		ひびわれ注入工
	床版	断面修復工 表面保護工 剥落防止工
		剥落防止工
下部工	橋台・橋脚	ひびわれ注入工 断面修復工
付属物	排水管	部分取替工 ボルト取換工
	高欄	高欄嵩上げ工 部分取替工
	親柱	親柱嵩上げ工



実施設計図面	
工事名	R1阿土 国道195号(阿瀬比5号橋) 阿南・山口 橋梁修繕工事
路線名等	一般国道195号
工事箇所	阿南市山口町北谷(阿瀬比5号橋)
図面名	補修一般図
縮尺	1:250 図面番号 1/2
事業者名	徳島県南部総合県民局農土整備部(阿南)

橋面工補修図 S=1:150

平面図

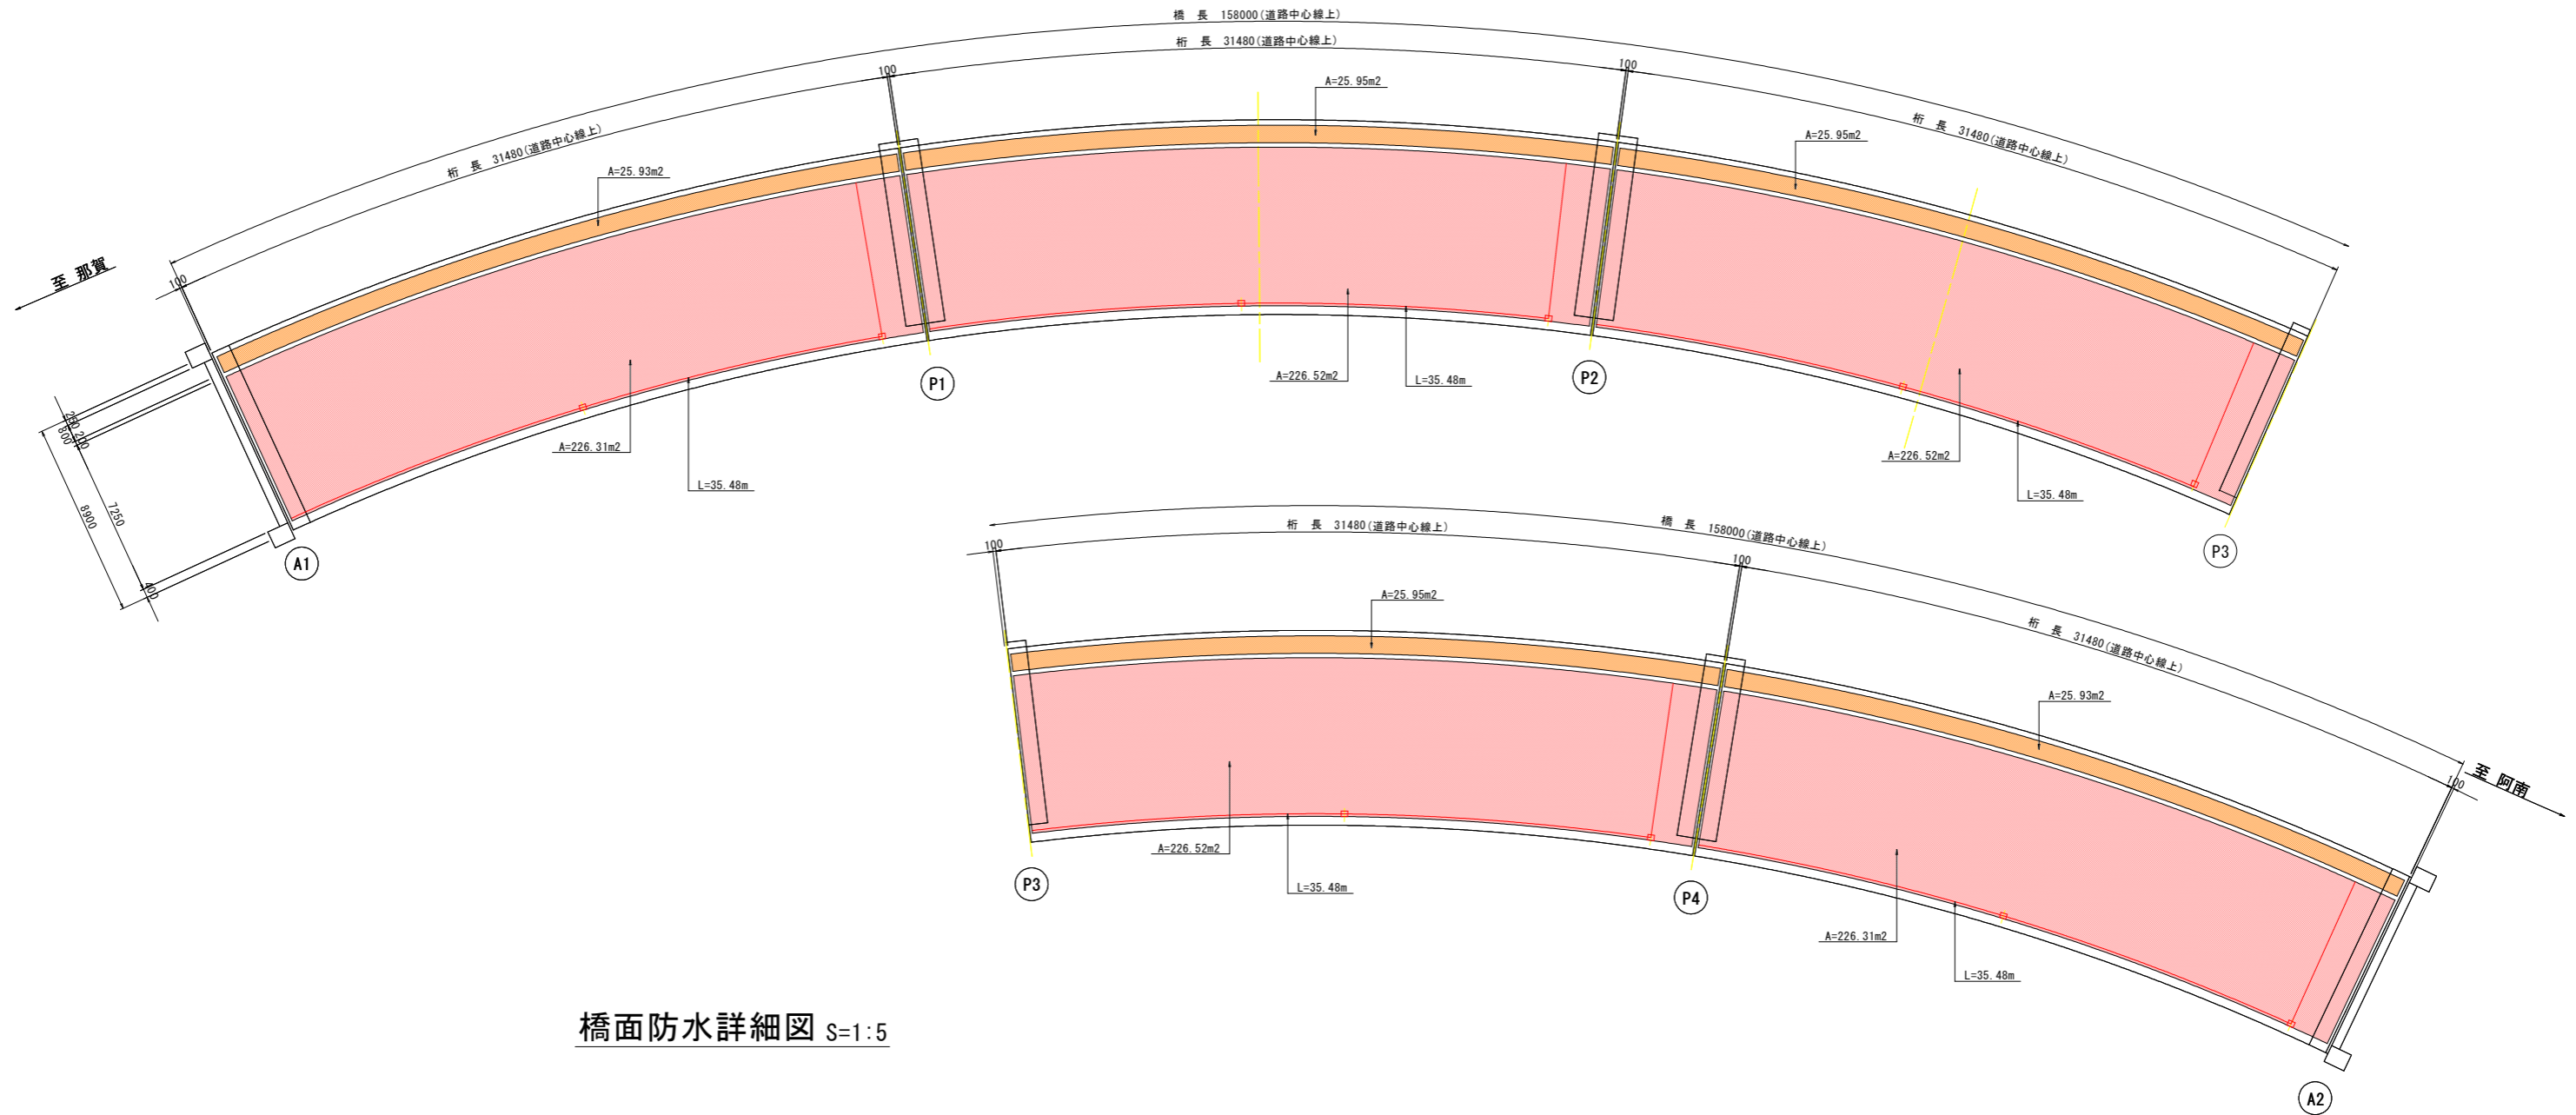

橋面防水詳細図 S=1:5

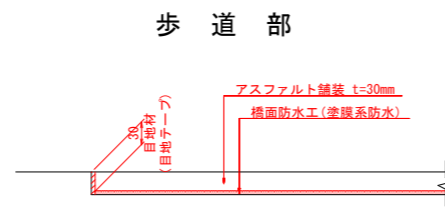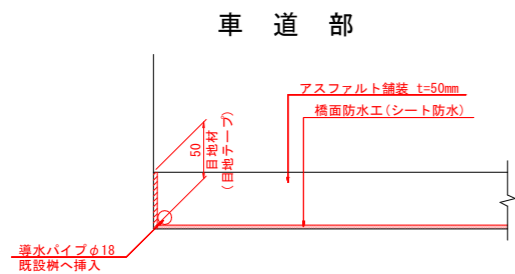

- : 車道アスファルト舗装打換範囲
- : 歩道アスファルト舗装打換範囲
- : 導水パイプ位置

実施設計図面	
工事名	R1阿土 国道195号(阿瀬比5号橋) 阿南・山口 橋梁修繕工事
路線名等	一般国道195号
工事箇所	阿南市山口町北谷(阿瀬比5号橋)
図面名	橋面補修一般図
縮尺	1:250 図面番号 2 / 2
事業者名	徳島県南部総合県民局県土整備部(阿南)