
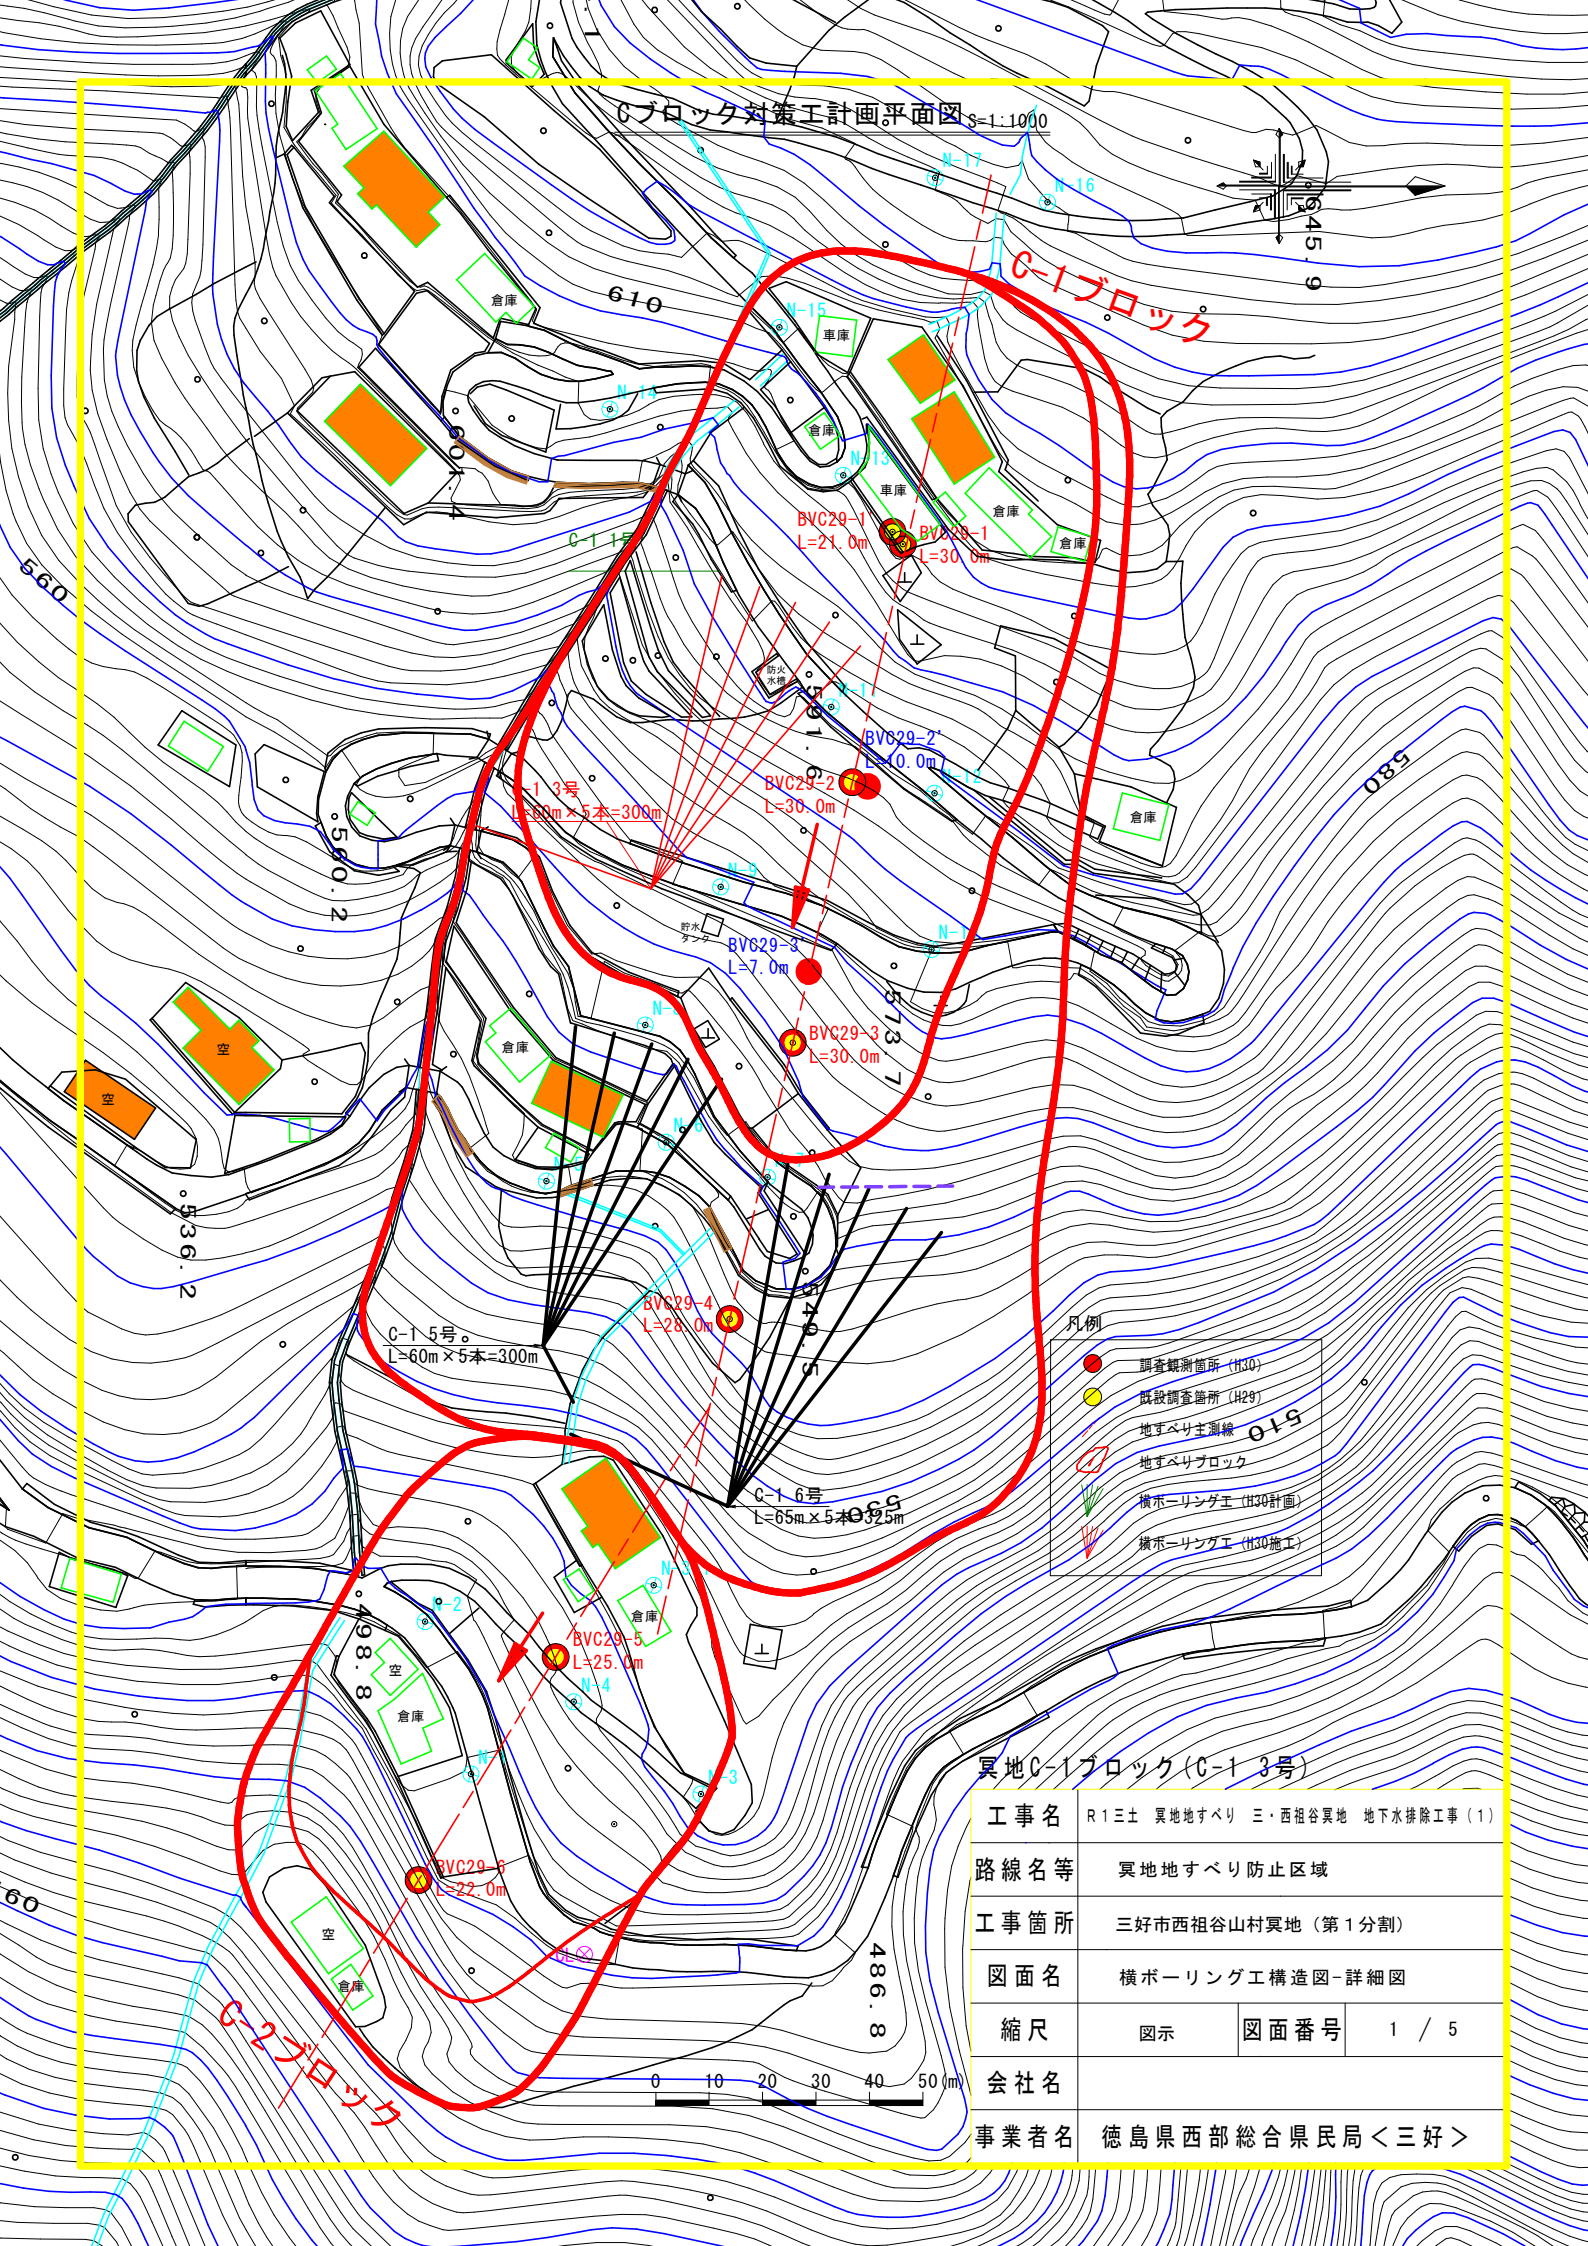



Cブロック対策工計画平面図 3-1:1000

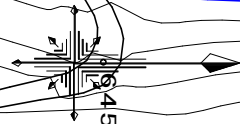


- 凡例
- 調査観測箇所 (H30)
  - 既設調査箇所 (H29)
  - 地すべり主測線
  - 地すべりブロック
  - 横ホーリング工 (H30計画)
  - 横ホーリング工 (H30施工)

異地C-1ブロック(C-1 3号)

|      |                               |      |       |
|------|-------------------------------|------|-------|
| 工事名  | R1土 異地すべり ミ・西祖谷異地 地下水排除工事 (1) |      |       |
| 路線名等 | 異地地すべり防止区域                    |      |       |
| 工事箇所 | 三好市西祖谷山村異地 (第1分割)             |      |       |
| 図面名  | 横ホーリング工構造図-詳細図                |      |       |
| 縮尺   | 図示                            | 図面番号 | 1 / 5 |
| 会社名  |                               |      |       |
| 事業者名 | 徳島県西部総合県民局<三好>                |      |       |

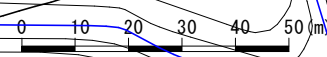

# 対策工断面図 (C-1) S=1:1000

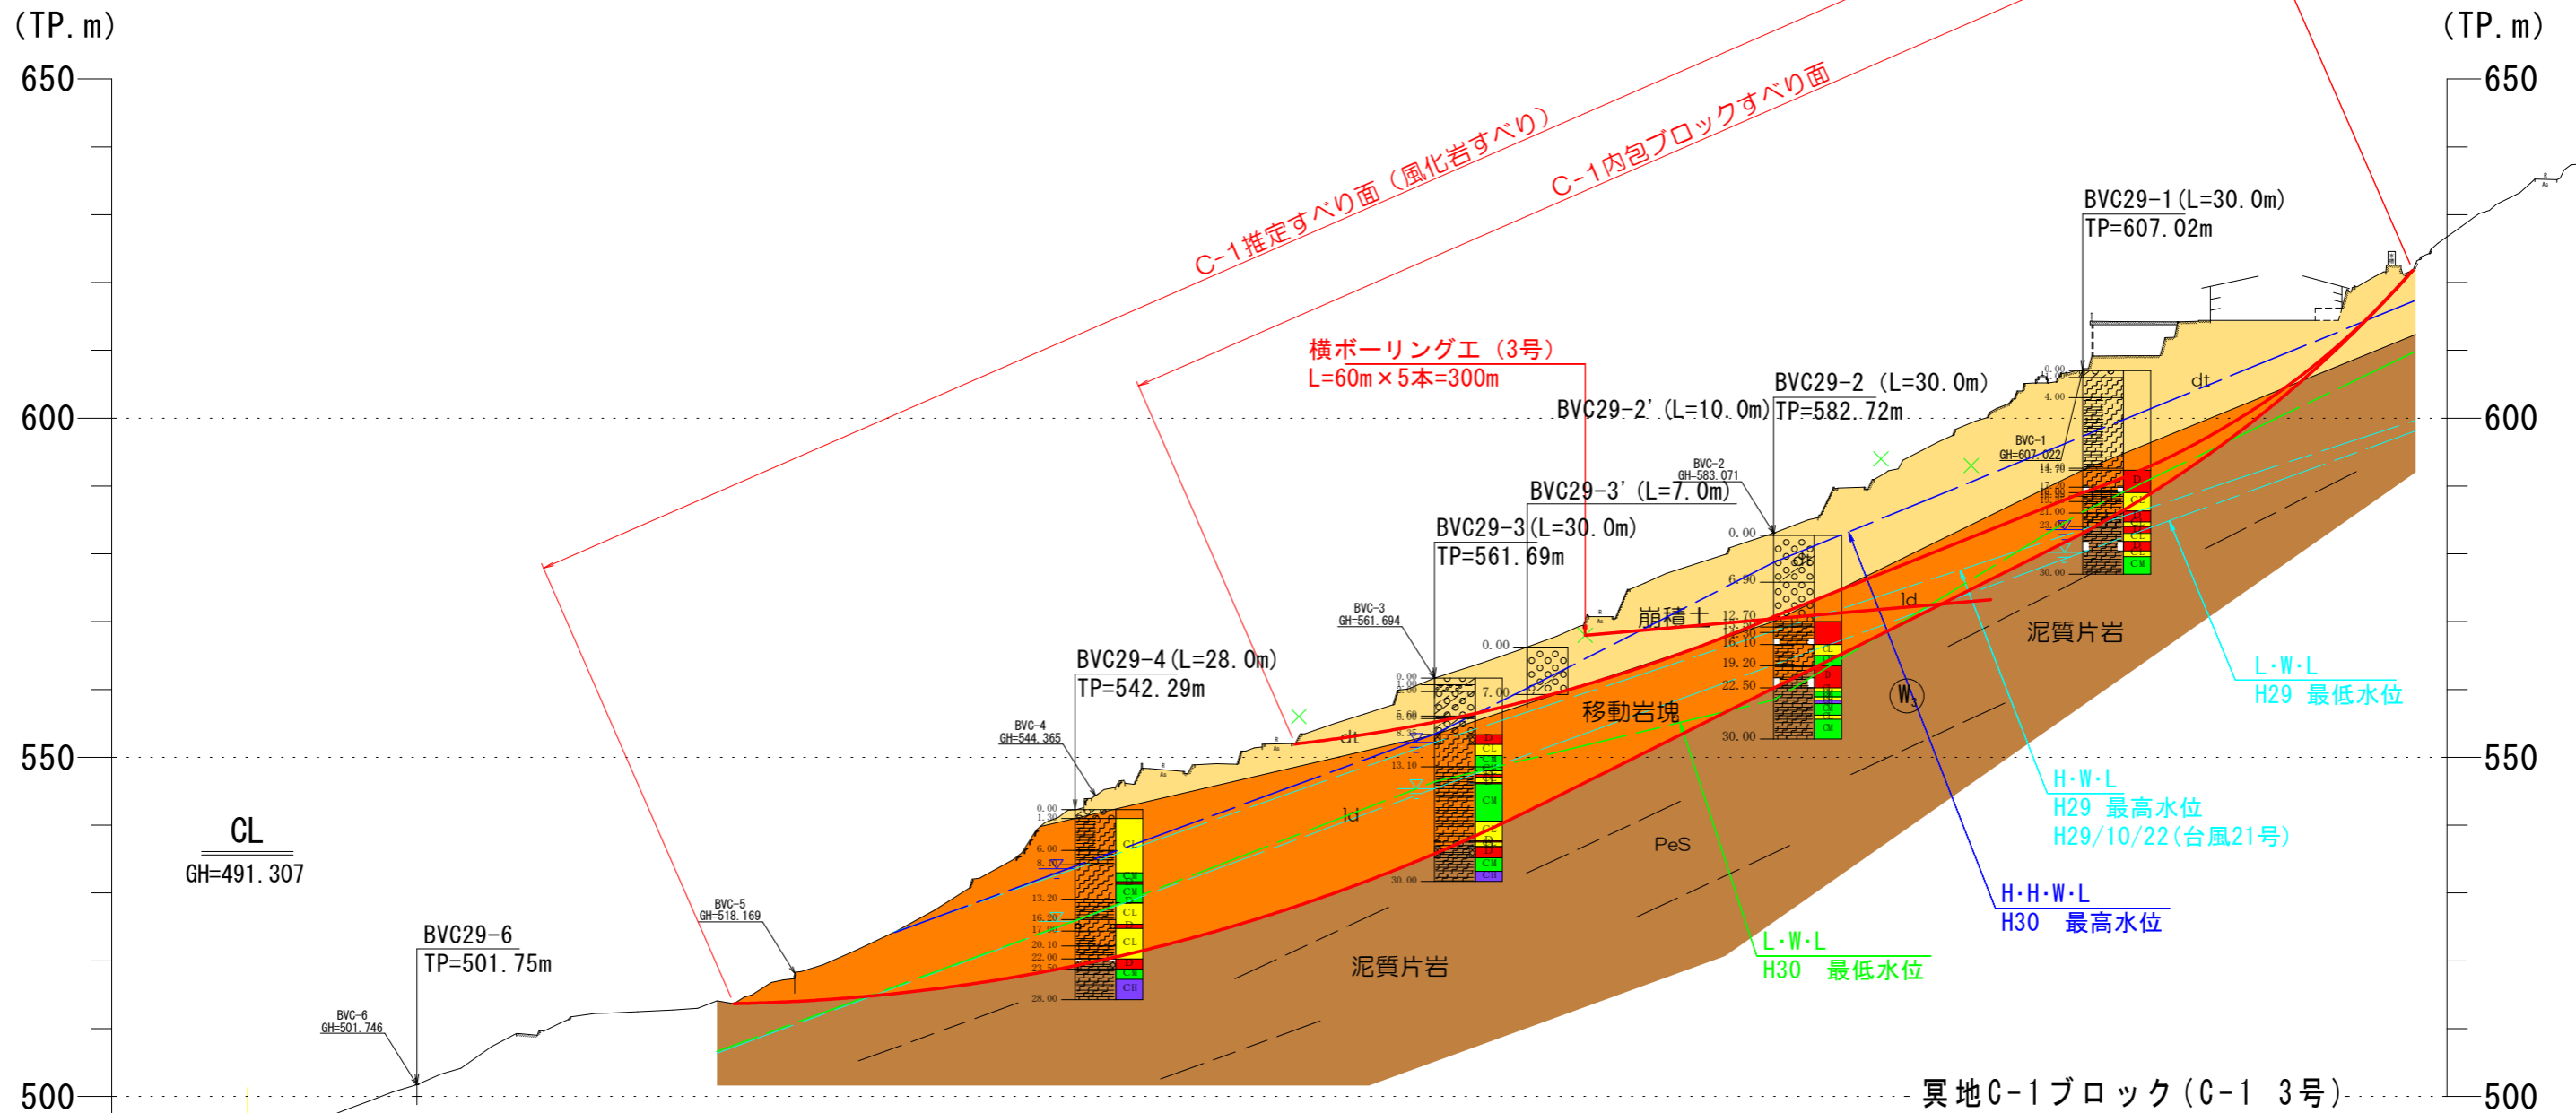

真地C-1ブロック (C-1 3号)

**地質断面図 凡例**

ボーリングNO. 標高 掘進長 地質境界線 柱状図 地下水位 見かけ傾斜 岩級区分 推定すべり面

**岩種・岩級区分 凡例**

dt 崩積土 PeS 泥質片岩  
 ld 移動岩塊 D 級岩盤 CL 級岩盤  
 CM 級岩盤 CH 級岩盤


**簡易柱状図 凡例**

シルト混り砂礫 シルト質砂礫  
 泥質片岩 塩基性片岩  
 珪質片岩


|      |                                 |      |       |
|------|---------------------------------|------|-------|
| 工事名  | R1三土 真地地すべり 三・西祖谷真地 地下水排除工事 (1) |      |       |
| 路線名等 | 真地地すべり防止区域                      |      |       |
| 工事箇所 | 三好市西祖谷山村真地 (第1分割)               |      |       |
| 図面名  | 対策工断面図                          |      |       |
| 縮尺   | 図示                              | 図面番号 | 2 / 5 |
| 会社名  |                                 |      |       |
| 事業者名 | 徳島県西部総合県民局 <三好>                 |      |       |

# 横ボーリング工構造図-詳細図


配置図 S=1/100

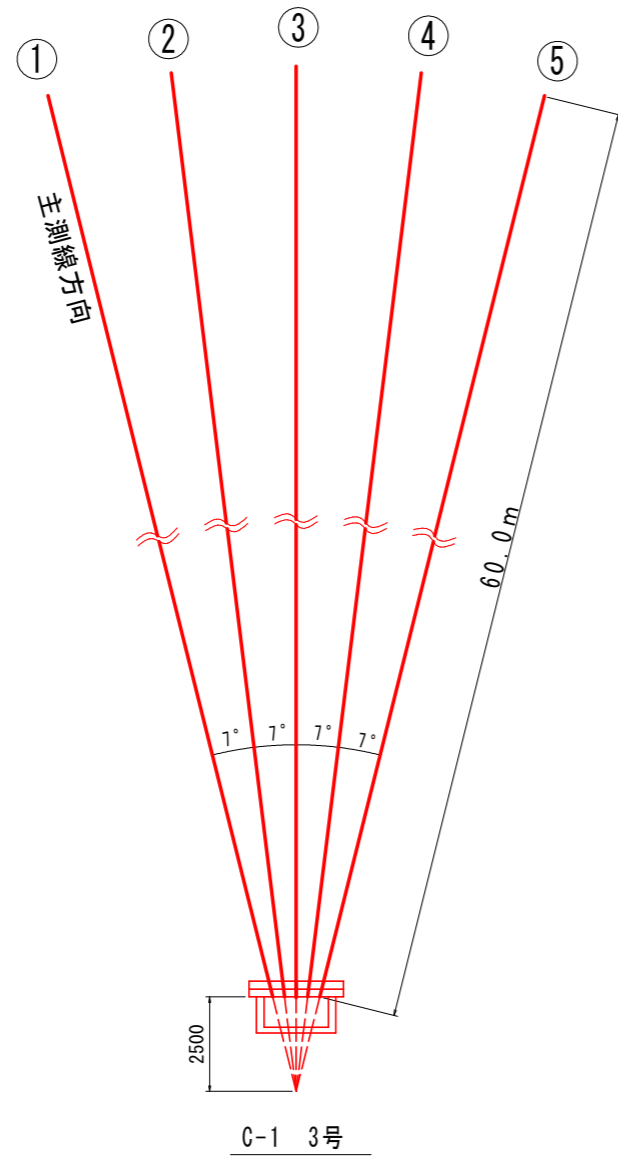

断面図 S=1/20

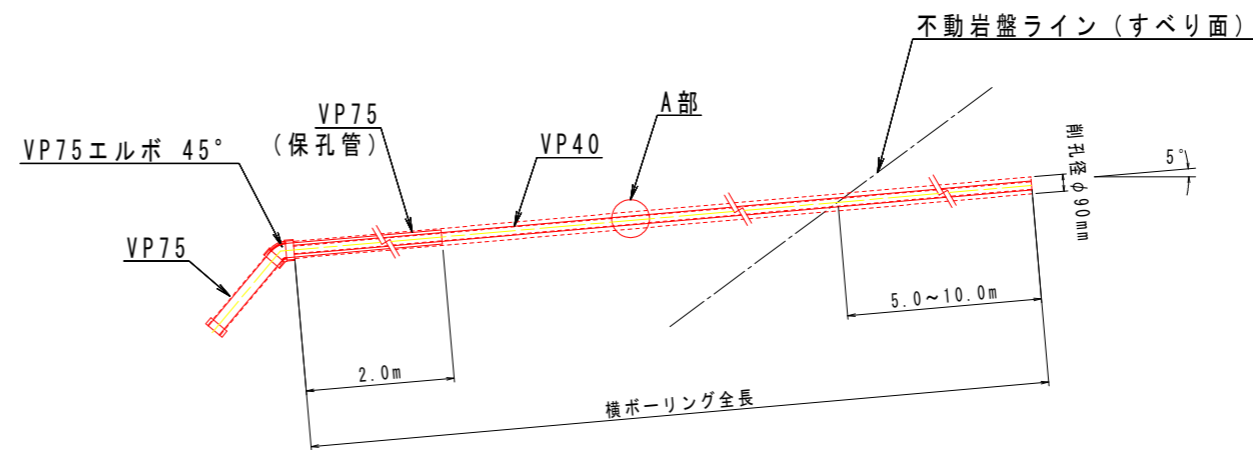


A部保孔管 (VP40) 詳細図 S=1/4

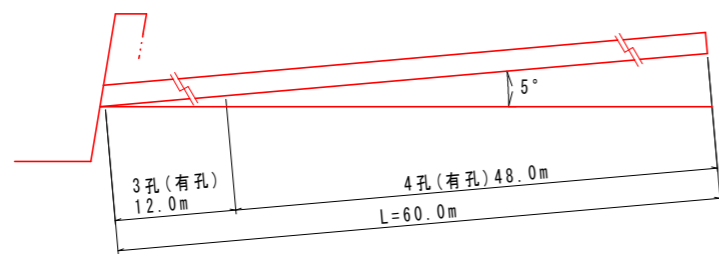


横ボーリング数量表 (m)

| 孔番号    | 掘進長 (m) | 地質別掘進長 (m)     |                |
|--------|---------|----------------|----------------|
|        |         | 礫混じり土砂         | 軟岩             |
| C-1 3号 | 300.0   | 150.0 (30.0*5) | 150.0 (30.0*5) |
| 計      | 300.0   | 150.0          | 150.0          |


3孔側面図

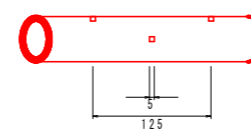


3孔断面図

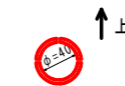

4孔側面図

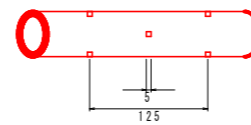

4孔断面図

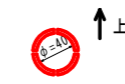

保孔管数量表 (VP40) (m)


|        |     |              |
|--------|-----|--------------|
| C-1 3号 | 3孔長 | 12.0*5= 60.0 |
|        | 4孔長 | 48.0*5=240.0 |
| 合計     | 3孔長 | 60.0         |
|        | 4孔長 | 240.0        |

異地C-1ブロック (C-1 3号)


|      |                                 |      |       |
|------|---------------------------------|------|-------|
| 工事名  | R1三土 異地地すべり 三・百経谷異地 地下水排除工事 (1) |      |       |
| 路線名等 | 異地地すべり防止区域                      |      |       |
| 工事箇所 | 三好市西祖谷山村異地 (第1分割)               |      |       |
| 図面名  | 横ボーリング工構造図-詳細図                  |      |       |
| 縮尺   | 図示                              | 図面番号 | 3 / 5 |
| 会社名  |                                 |      |       |
| 事業者名 | 徳島県西部総合県民局<三好>                  |      |       |

排水処理施設詳細図

正面図 S=1/20

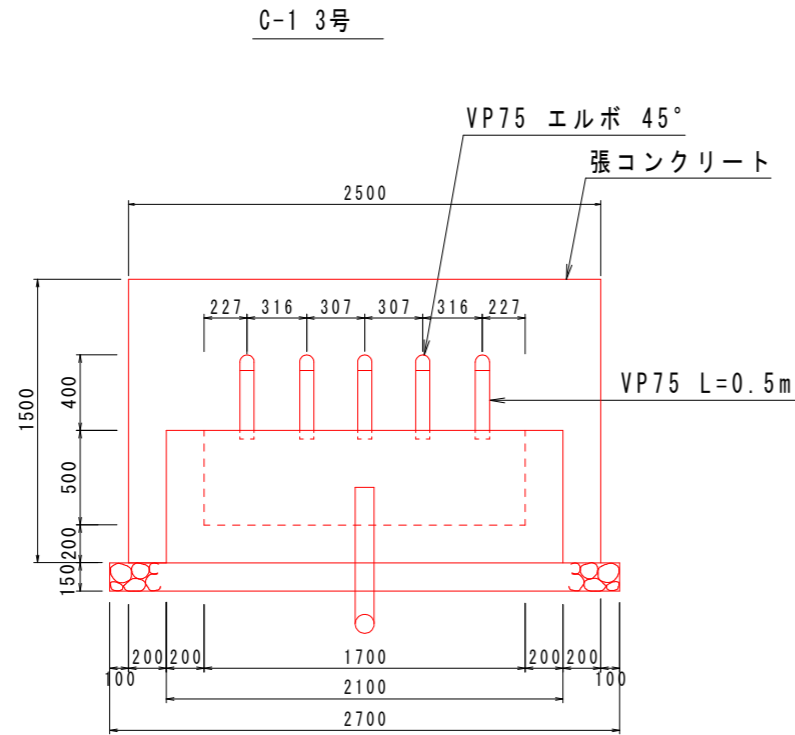

断面図 S=1/20

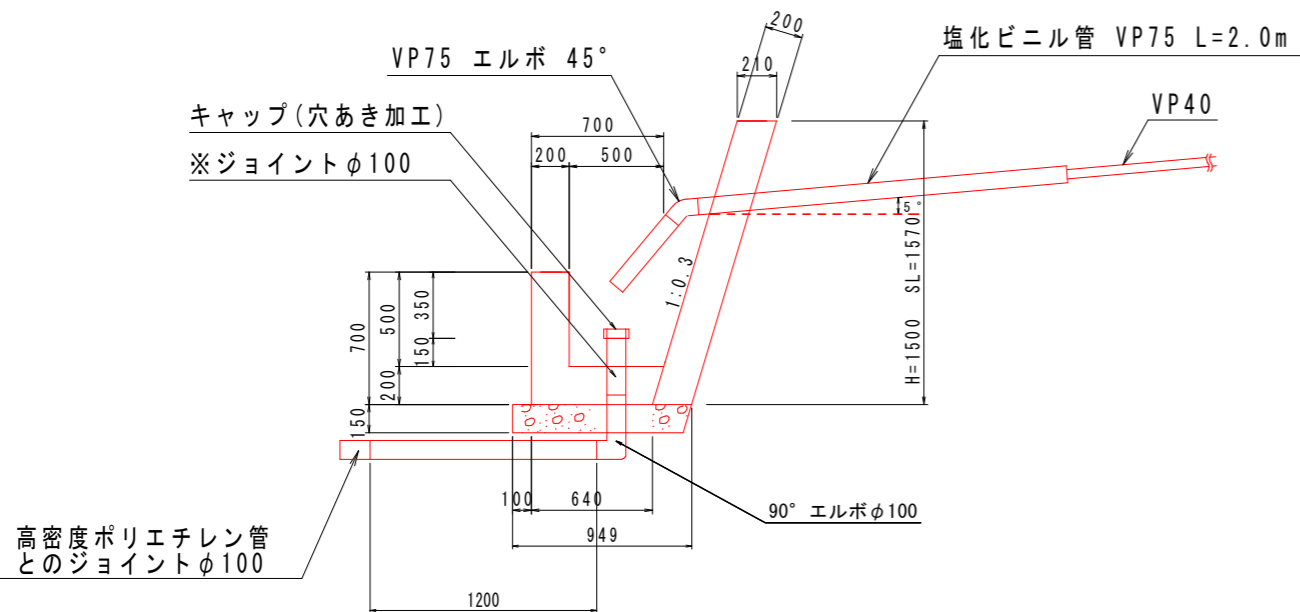

1箇所当たり

| 数量計算書         |   |                |      |
|---------------|---|----------------|------|
| 種別            | 算式   | 単位             | 数量   |
| 張コンクリート       | $0.21 \times 1.50 \times 2.50$                                                                                          | m <sup>3</sup> | 0.79 |
| 同上型枠          | $1.57 \times 2.5 + 1.57 \times 0.2 \times 2$                                                                            | m <sup>2</sup> | 4.55 |
| 集水樹コンクリート     | $(0.85 + 0.64) \times 1/2 \times 0.7 \times 2.1 - (0.65 + 0.5) \times 1/2 \times 0.5 \times 1.7$                        | m <sup>3</sup> | 0.61 |
| 同上型枠          | $2.1 \times 0.7 + 1.7 \times 0.5 + [(0.85 + 0.64) \times 1/2 \times 0.7 + (0.65 + 0.5) \times 1/2 \times 0.5] \times 2$ | m <sup>2</sup> | 3.94 |
| 基礎砕石          | $0.949 \times 2.7$ (t=0.15m)                                                                                            | m <sup>2</sup> | 2.56 |
| 塩化ビニル管 VP75   | $0.50 \times 5 + 2.00 \times 5$                                                                                         | m              | 12.5 |
| VP75 エルボ 45°  |   | 個              | 5    |
| キャップ          | 穴あき加工   | 個              | 1    |
| 90° エルボφ100   | (流末処理工に使用)   | 個              | 1    |
| ※ジョイントφ100    | (流末処理工に使用)   | 個              | 1    |
| 塩化ビニルパイプVP100 | (流末処理工に使用) 0.2+1.2 m   | m              | 1.4  |
| ジョイントφ100     | (流末処理工の高密度ポリエチレン管との連結使用)                                                                                                | 個              | 1    |

※集水樹底部の塩化ビニルパイプ立上がり部との連結に使用(脱着可能とするため)


孔口処理工 数量表

| 箇所           | C-1 3号               |
|--------------|----------------------|
| 項目           | 数量                   |
| 張コンクリート      | 0.79 m <sup>3</sup>  |
| 同上型枠         | 4.55 m <sup>2</sup>  |
| 集水樹コンクリート    | 0.61 m <sup>3</sup>  |
| 同上型枠         | 3.94 m <sup>2</sup>  |
| 基礎砕石         | 2.56 m <sup>2</sup>  |
| 床掘           | 1.73 m <sup>3</sup>  |
| 埋戻           | 0.27 m <sup>3</sup>  |
| 塩化ビニル管 VP75  | 12.5 m               |
| VP75 エルボ 45° | 5 個                  |
| キャップ(穴あき加工)  | 1 個                  |
| 足場(単管)       | 14.8 空m <sup>3</sup> |

流末処理工数量 (1m当たり)

| 名称             | 単位             | 数量    |
|----------------|----------------|-------|
| 床掘             | m <sup>3</sup> | 0.060 |
| 埋め戻し           | m <sup>3</sup> | 0.052 |
| 高密度ポリエチレン管φ100 | m              | 1.00  |


※高密度ポリエチレン管(波状管) 総延長 L=35m

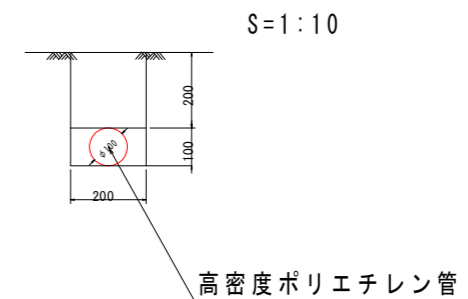


異地C-1ブロック(C-1 3号)

|      |                              |      |       |
|------|------------------------------|------|-------|
| 工事名  | R1三土 異地すべり 三・西谷異地 地下水排除工事(1) |      |       |
| 路線名等 | 異地すべり防止区域                    |      |       |
| 工事箇所 | 三好市西祖谷山村異地(第1分割)             |      |       |
| 図面名  | 排水処理施設詳細図                    |      |       |
| 縮尺   | 図示                           | 図面番号 | 4 / 5 |
| 会社名  |                              |      |       |
| 事業者名 | 徳島県西部総合県民局<三好>               |      |       |

足場工断面図 S=1/20

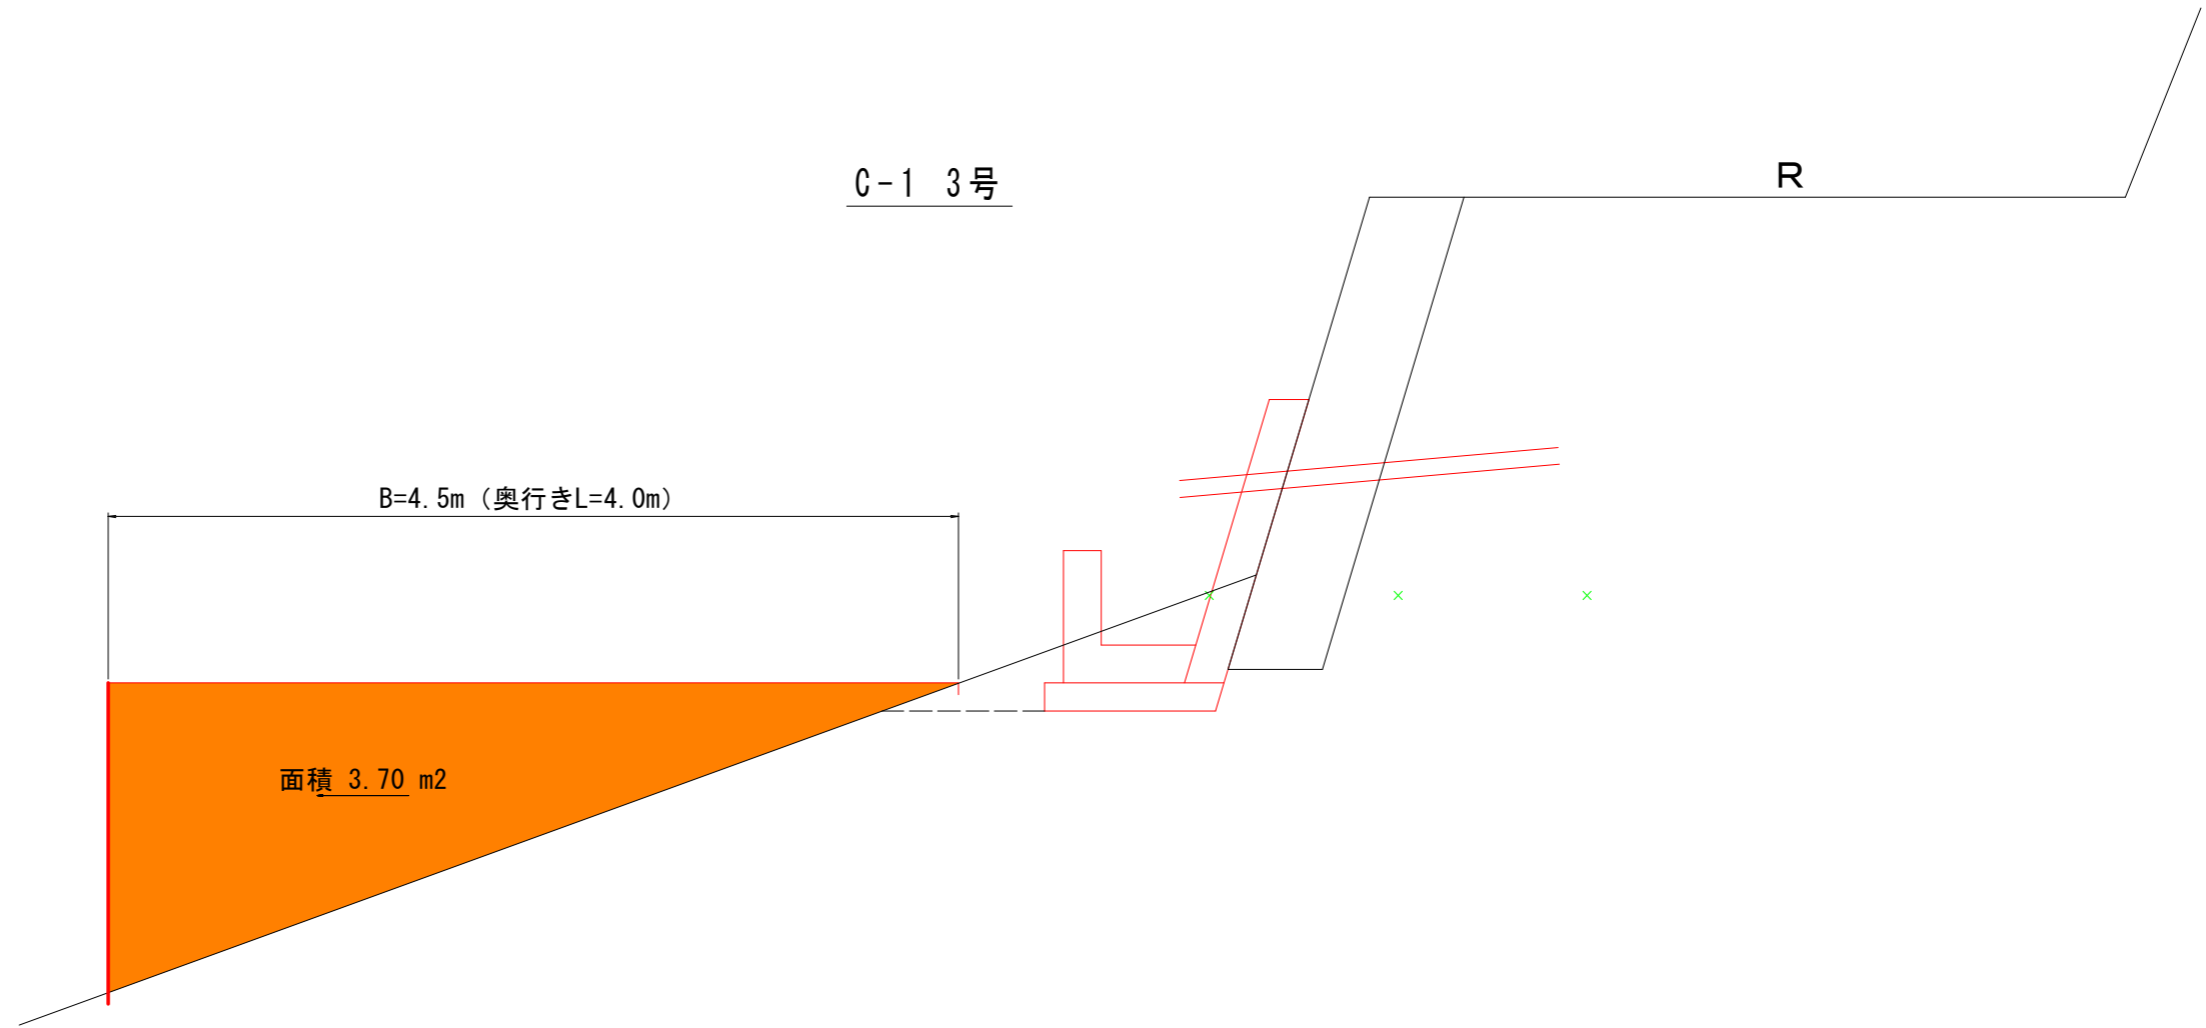

土工断面図 S=1/20

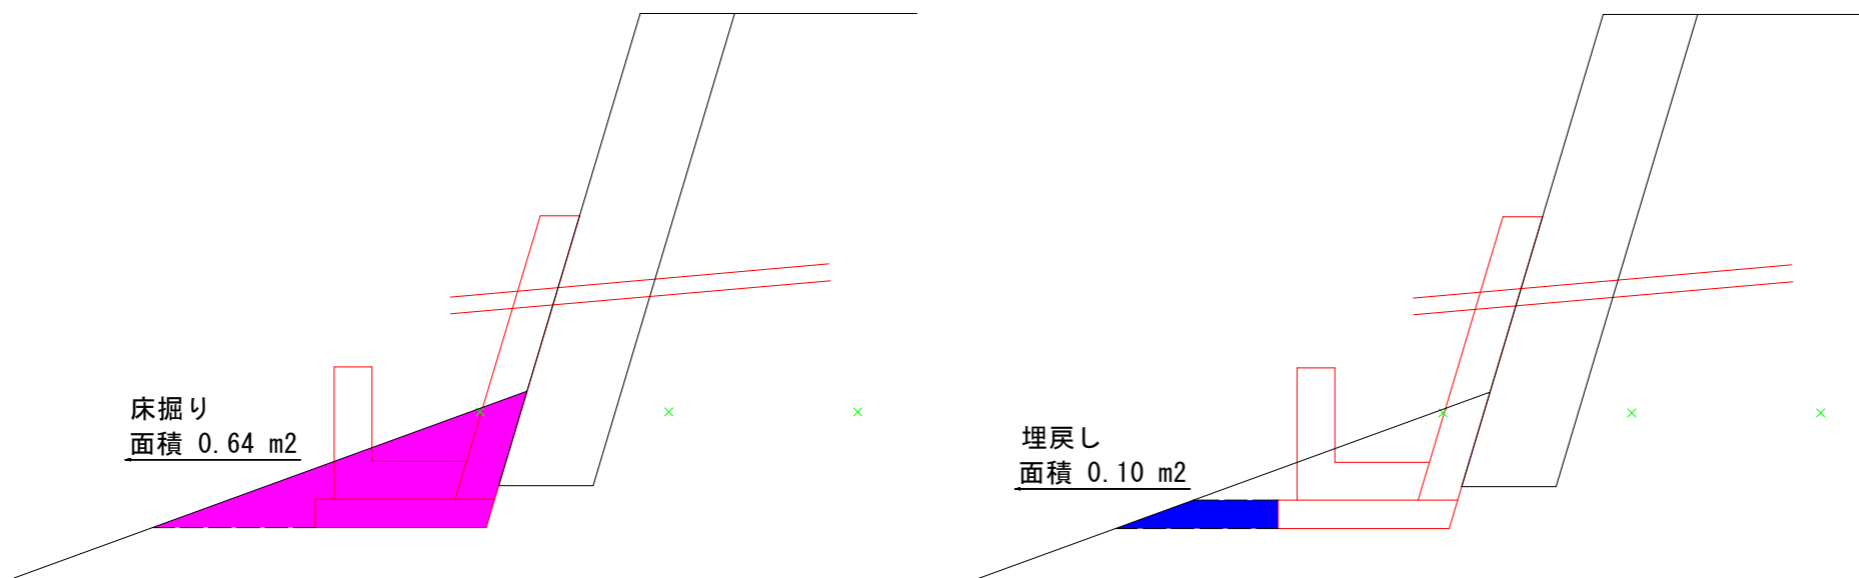

| 翼地C-1ブロック(C-1 3号) |                               |
|-------------------|-------------------------------|
| 工事名               | R1三土 翼地すべり 三・百屋谷翼地 地下水排除工事(1) |
| 路線名等              | 翼地すべり防止区域                     |
| 工事箇所              | 三好市西祖谷山村翼地(第1分割)              |
| 図面名               | 足場工断面図-土工断面図                  |
| 縮尺                | 1/20 図面番号 5 / 5               |
| 会社名               |                               |
| 事業者名              | 徳島県西部総合県民局<三好>                |