
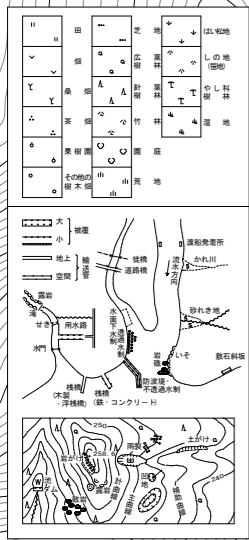


柴川左岸地すべり防止区域 平面図 S=1:1000

凡例	
地すべり防止区域	
地すべりブロック	
前年度以前対策工	
前年度対策工	
当該年度対策工	
次年度以降対策工	
水抜きボーリング工	
集水井工	
アンカー工	
水路工	
調査ボーリング位置	
調査ボーリング計画位置	
孔内傾斜計・水位(観測)	

路線測量 L=0.22km
 現地測量 A=0.002km²
 水路工設計 L=0.22km

柴川左岸地すべり防止区域
 指定面積 13.05ha

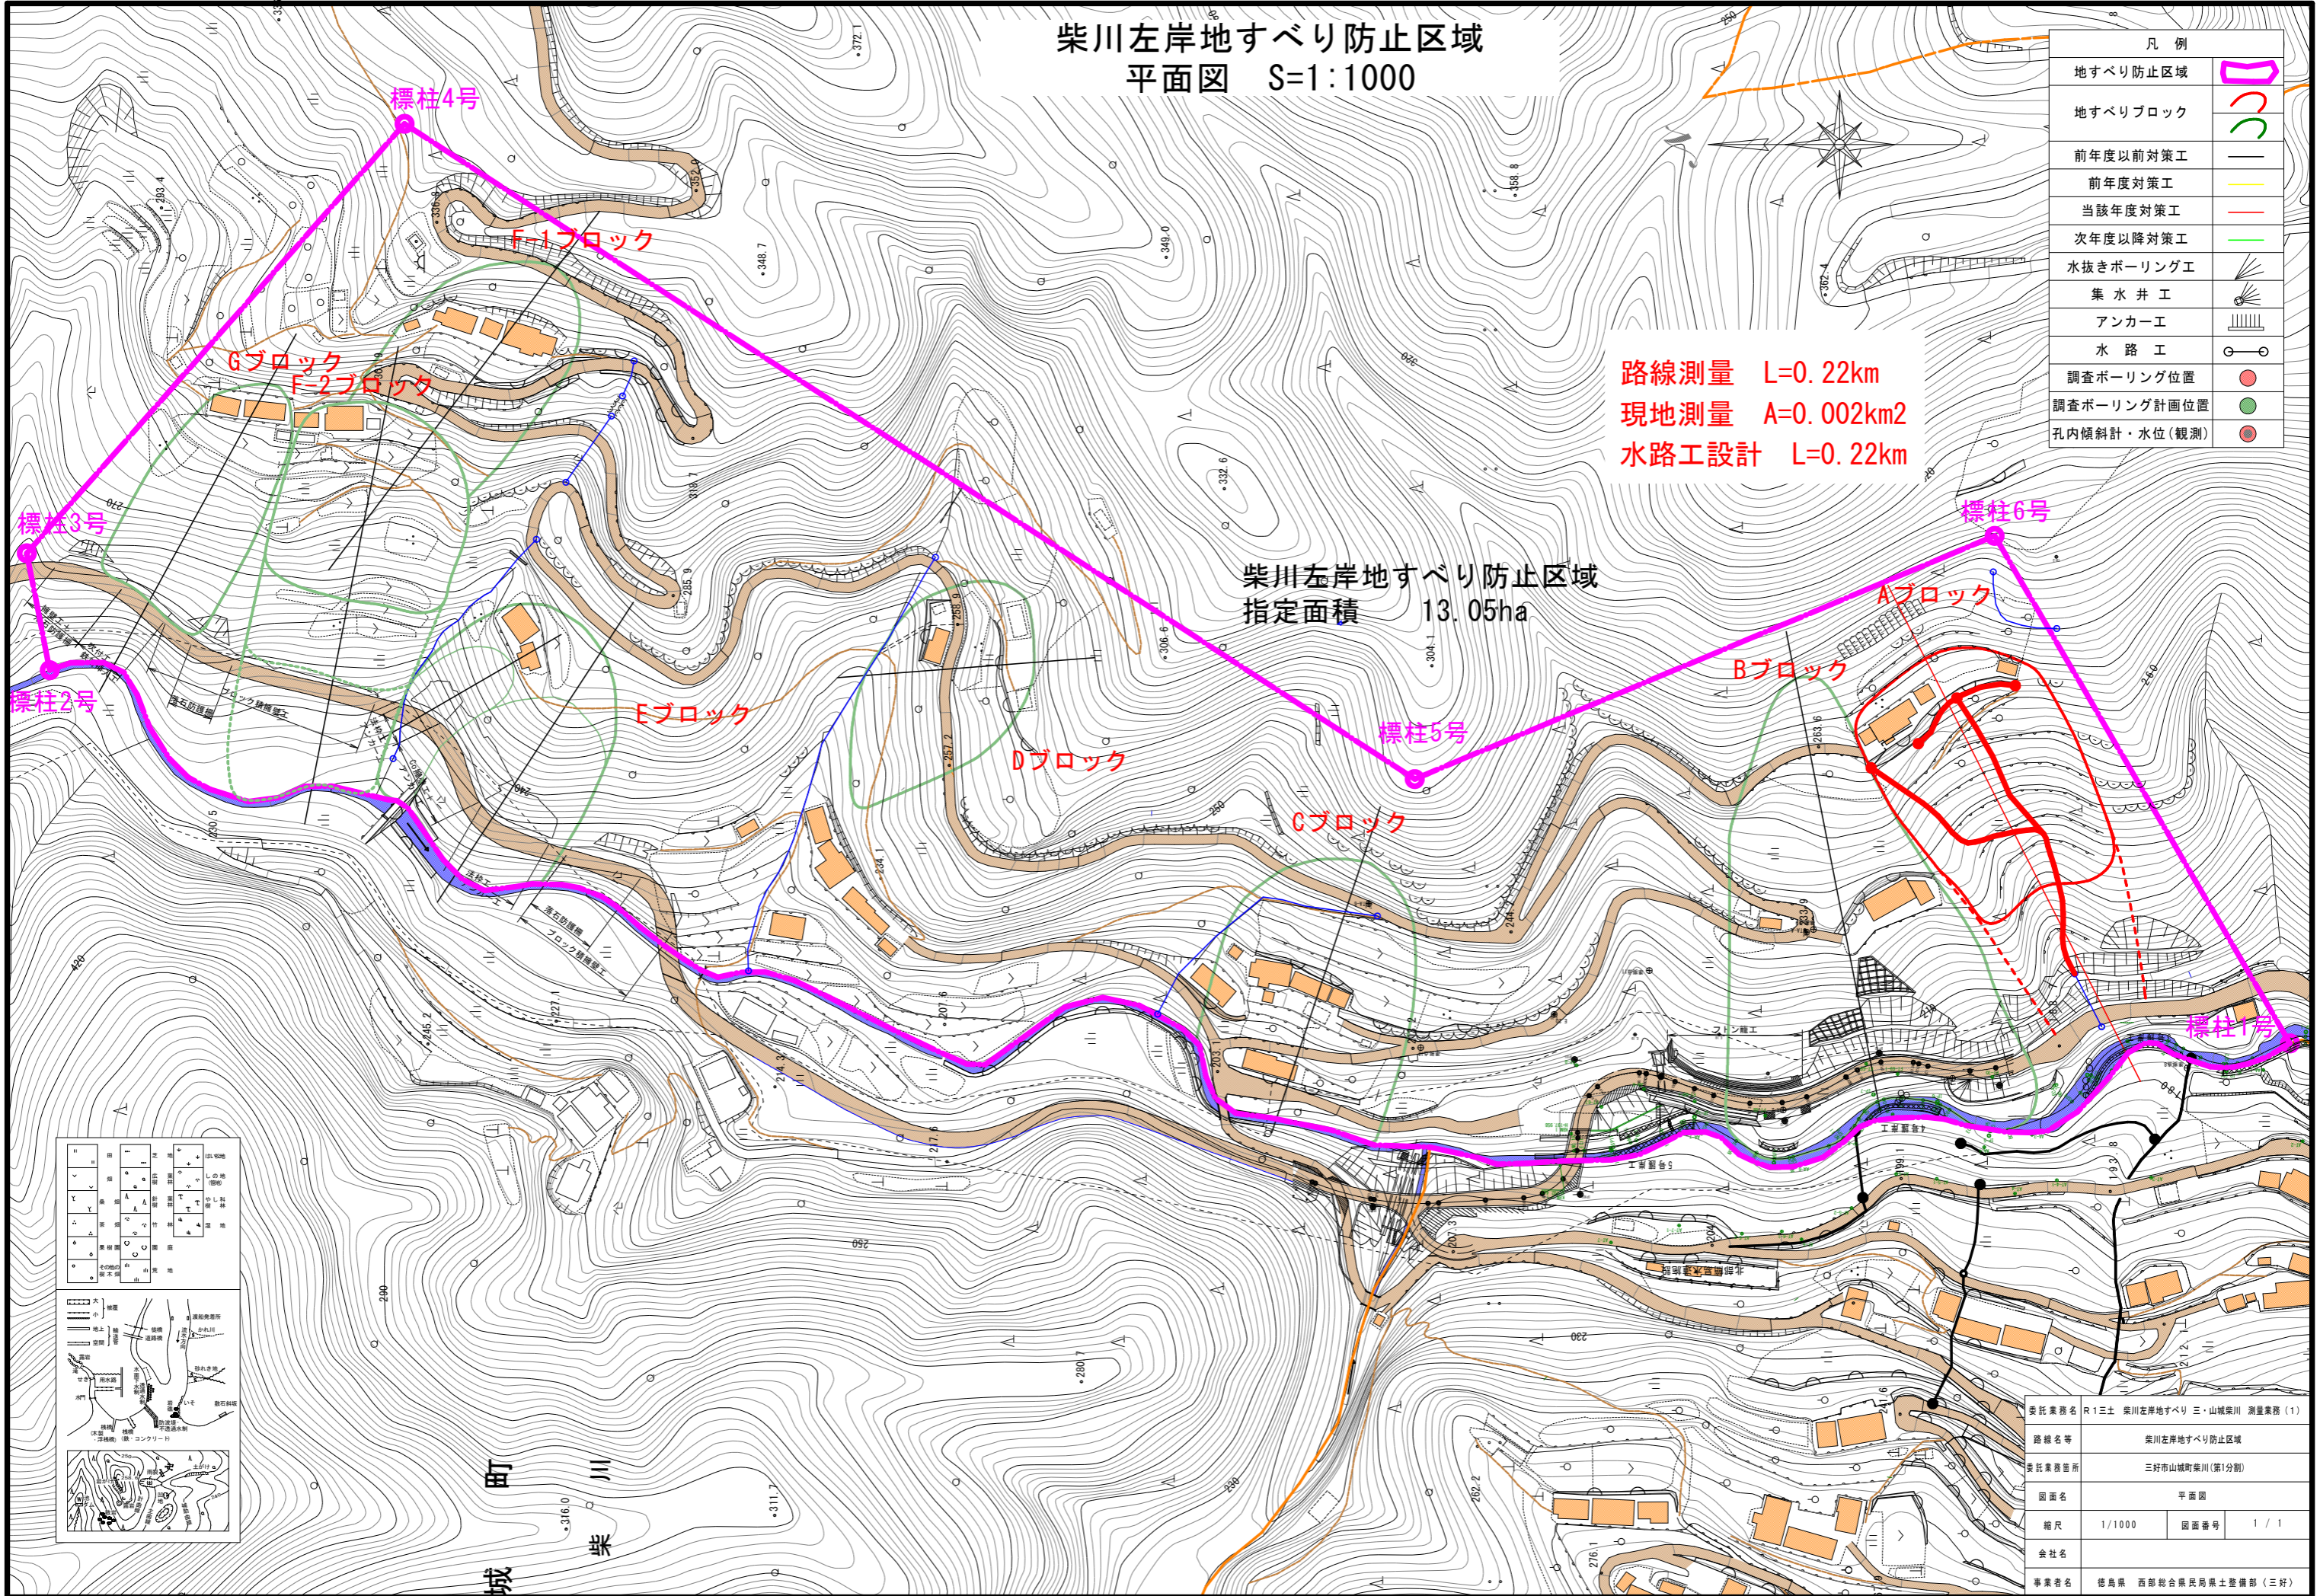

委託業務名	R13土 柴川左岸地すべり三・山城柴川 測量業務(1)		
路線名等	柴川左岸地すべり防止区域		
委託業務箇所	三好市山城町柴川(第1分割)		
図面名	平面図	図面番号	1/1
縮尺	1/1000	図面番号	1/1
会社名			
事業者名	徳島県 西部総合県民局農土整備部(三好)		