


信正地すべり防止区域一般平面図

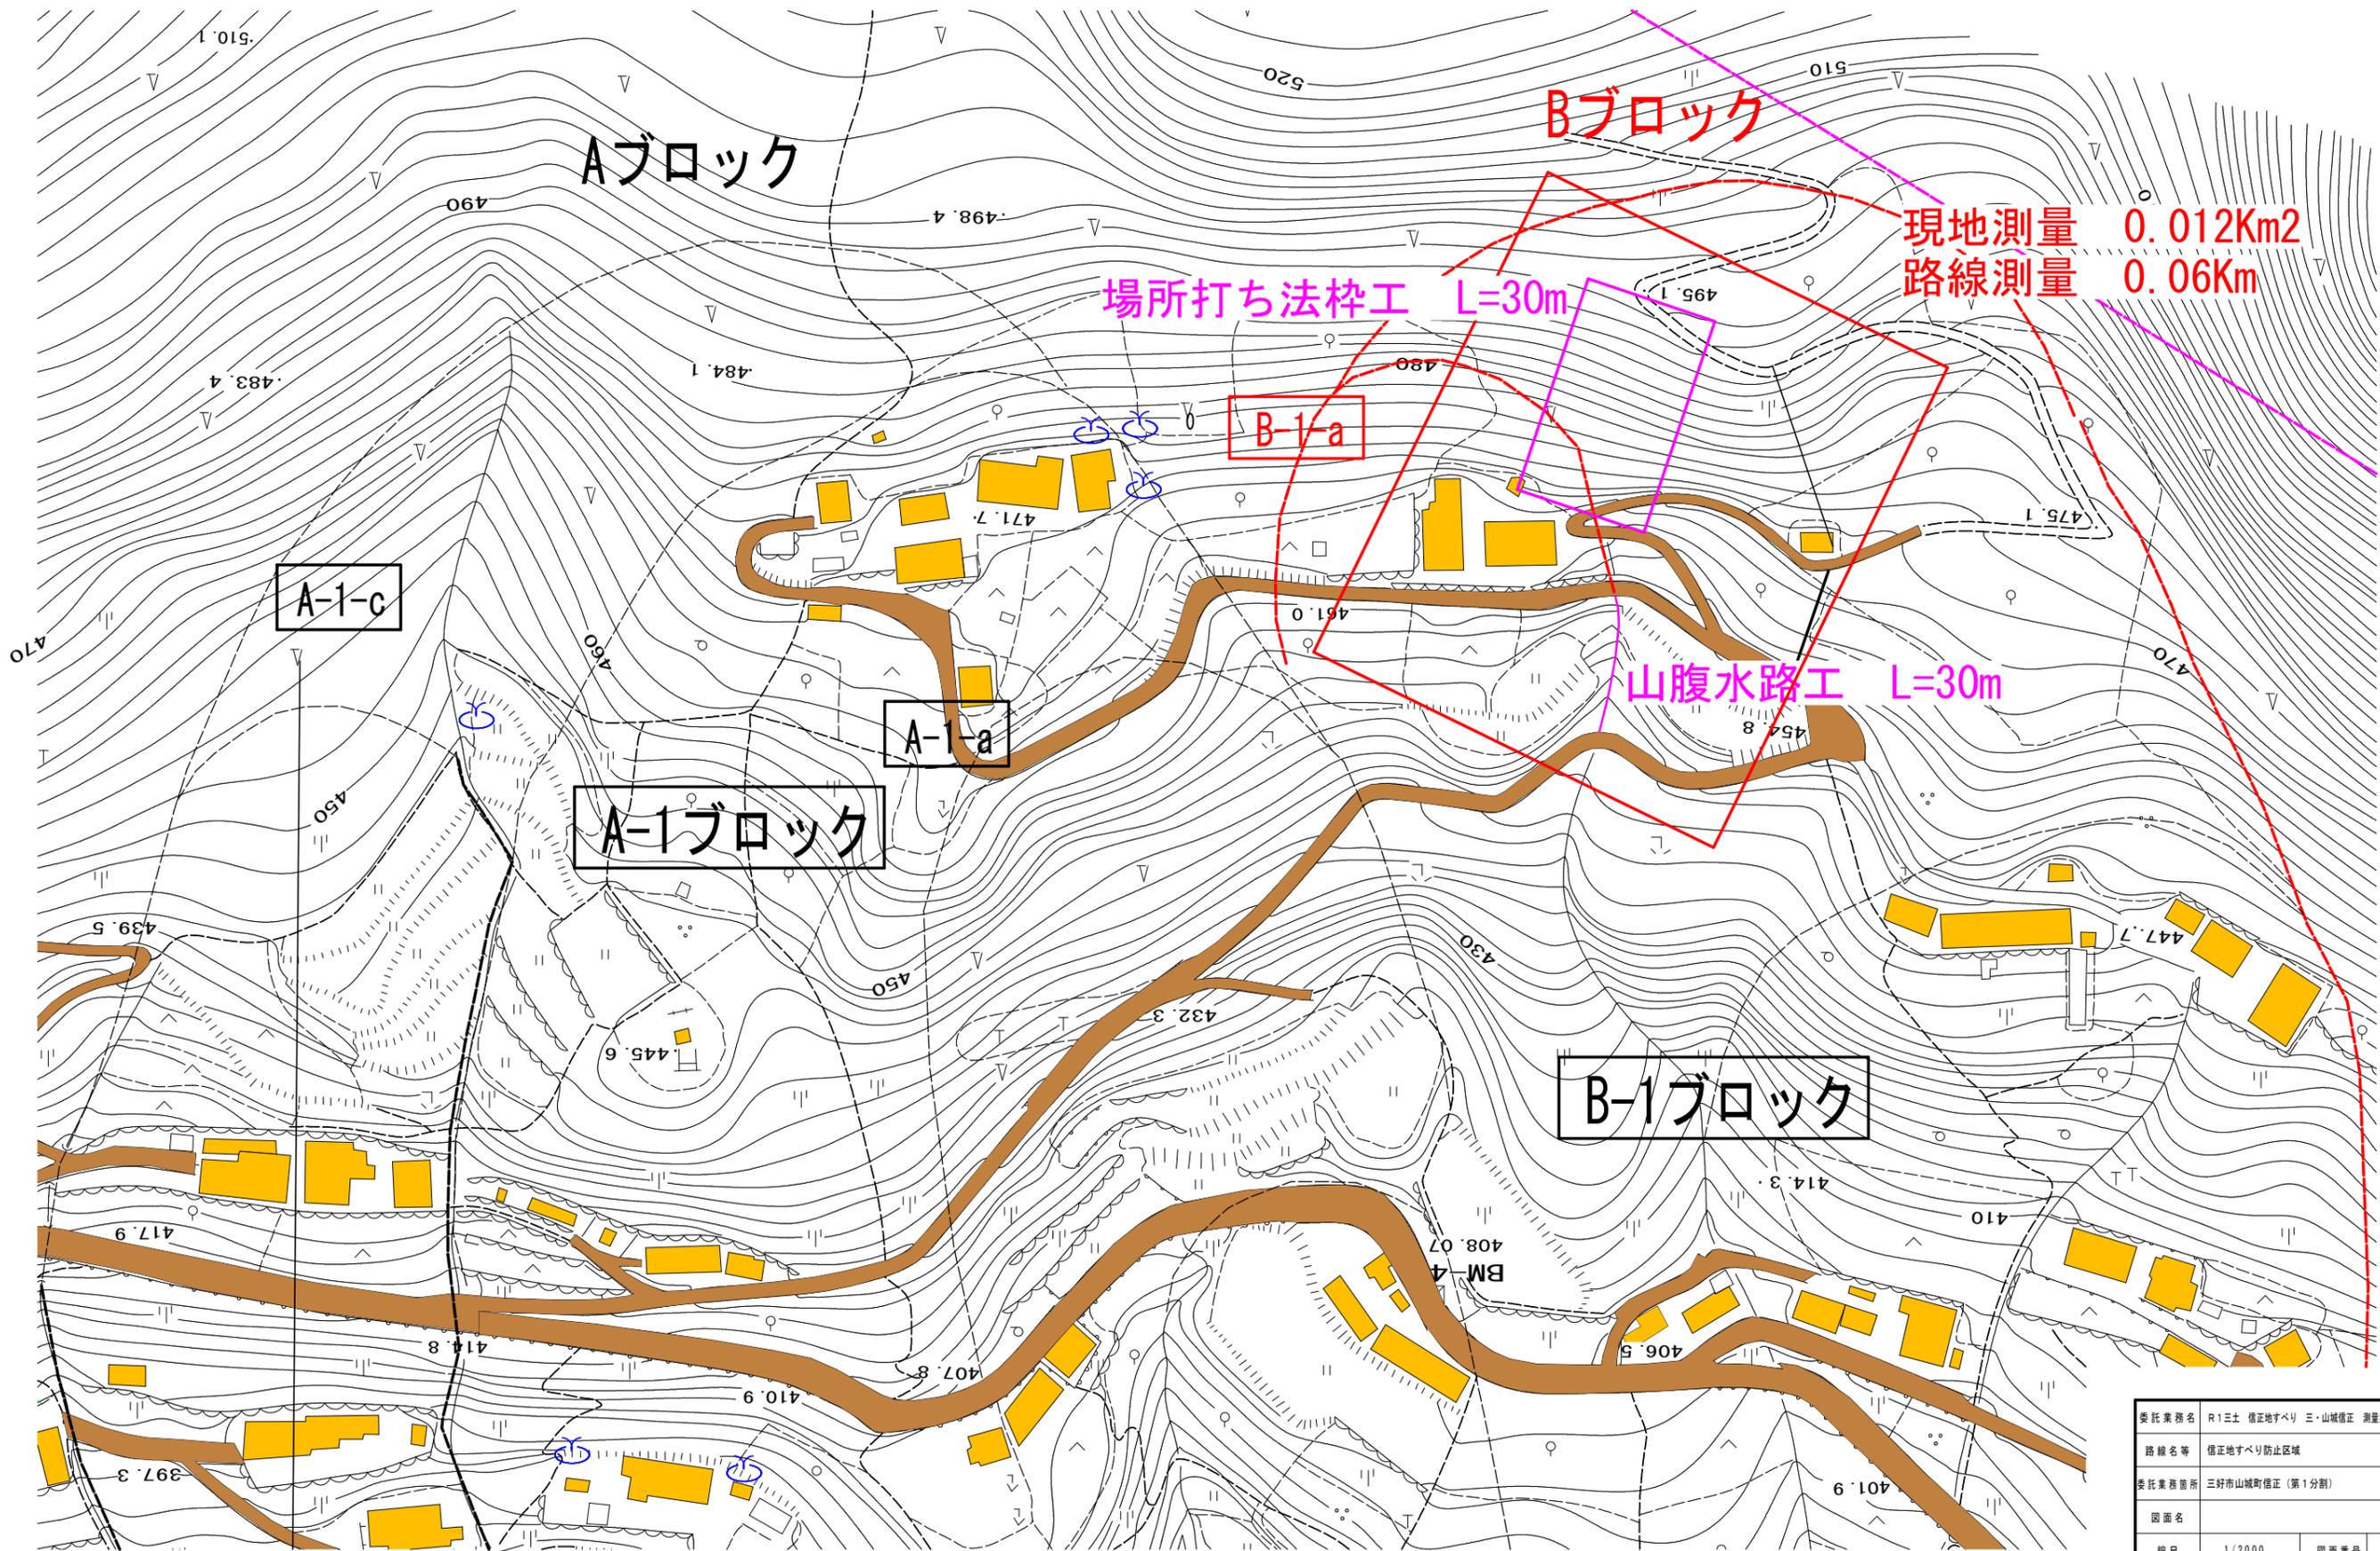

委託業務名	R1三土 信正地すべり 三・山城信正 測量業務(1)		
路線名等	信正地すべり防止区域		
委託業務箇所	三好市山城町信正(第1分割)		
図面名			
縮尺	0002/1	図面番号	1 / 1
会社名			
事業者名	徳島県 西部総合農政局農土整備部(三好)		