


平面図 s=1/2500

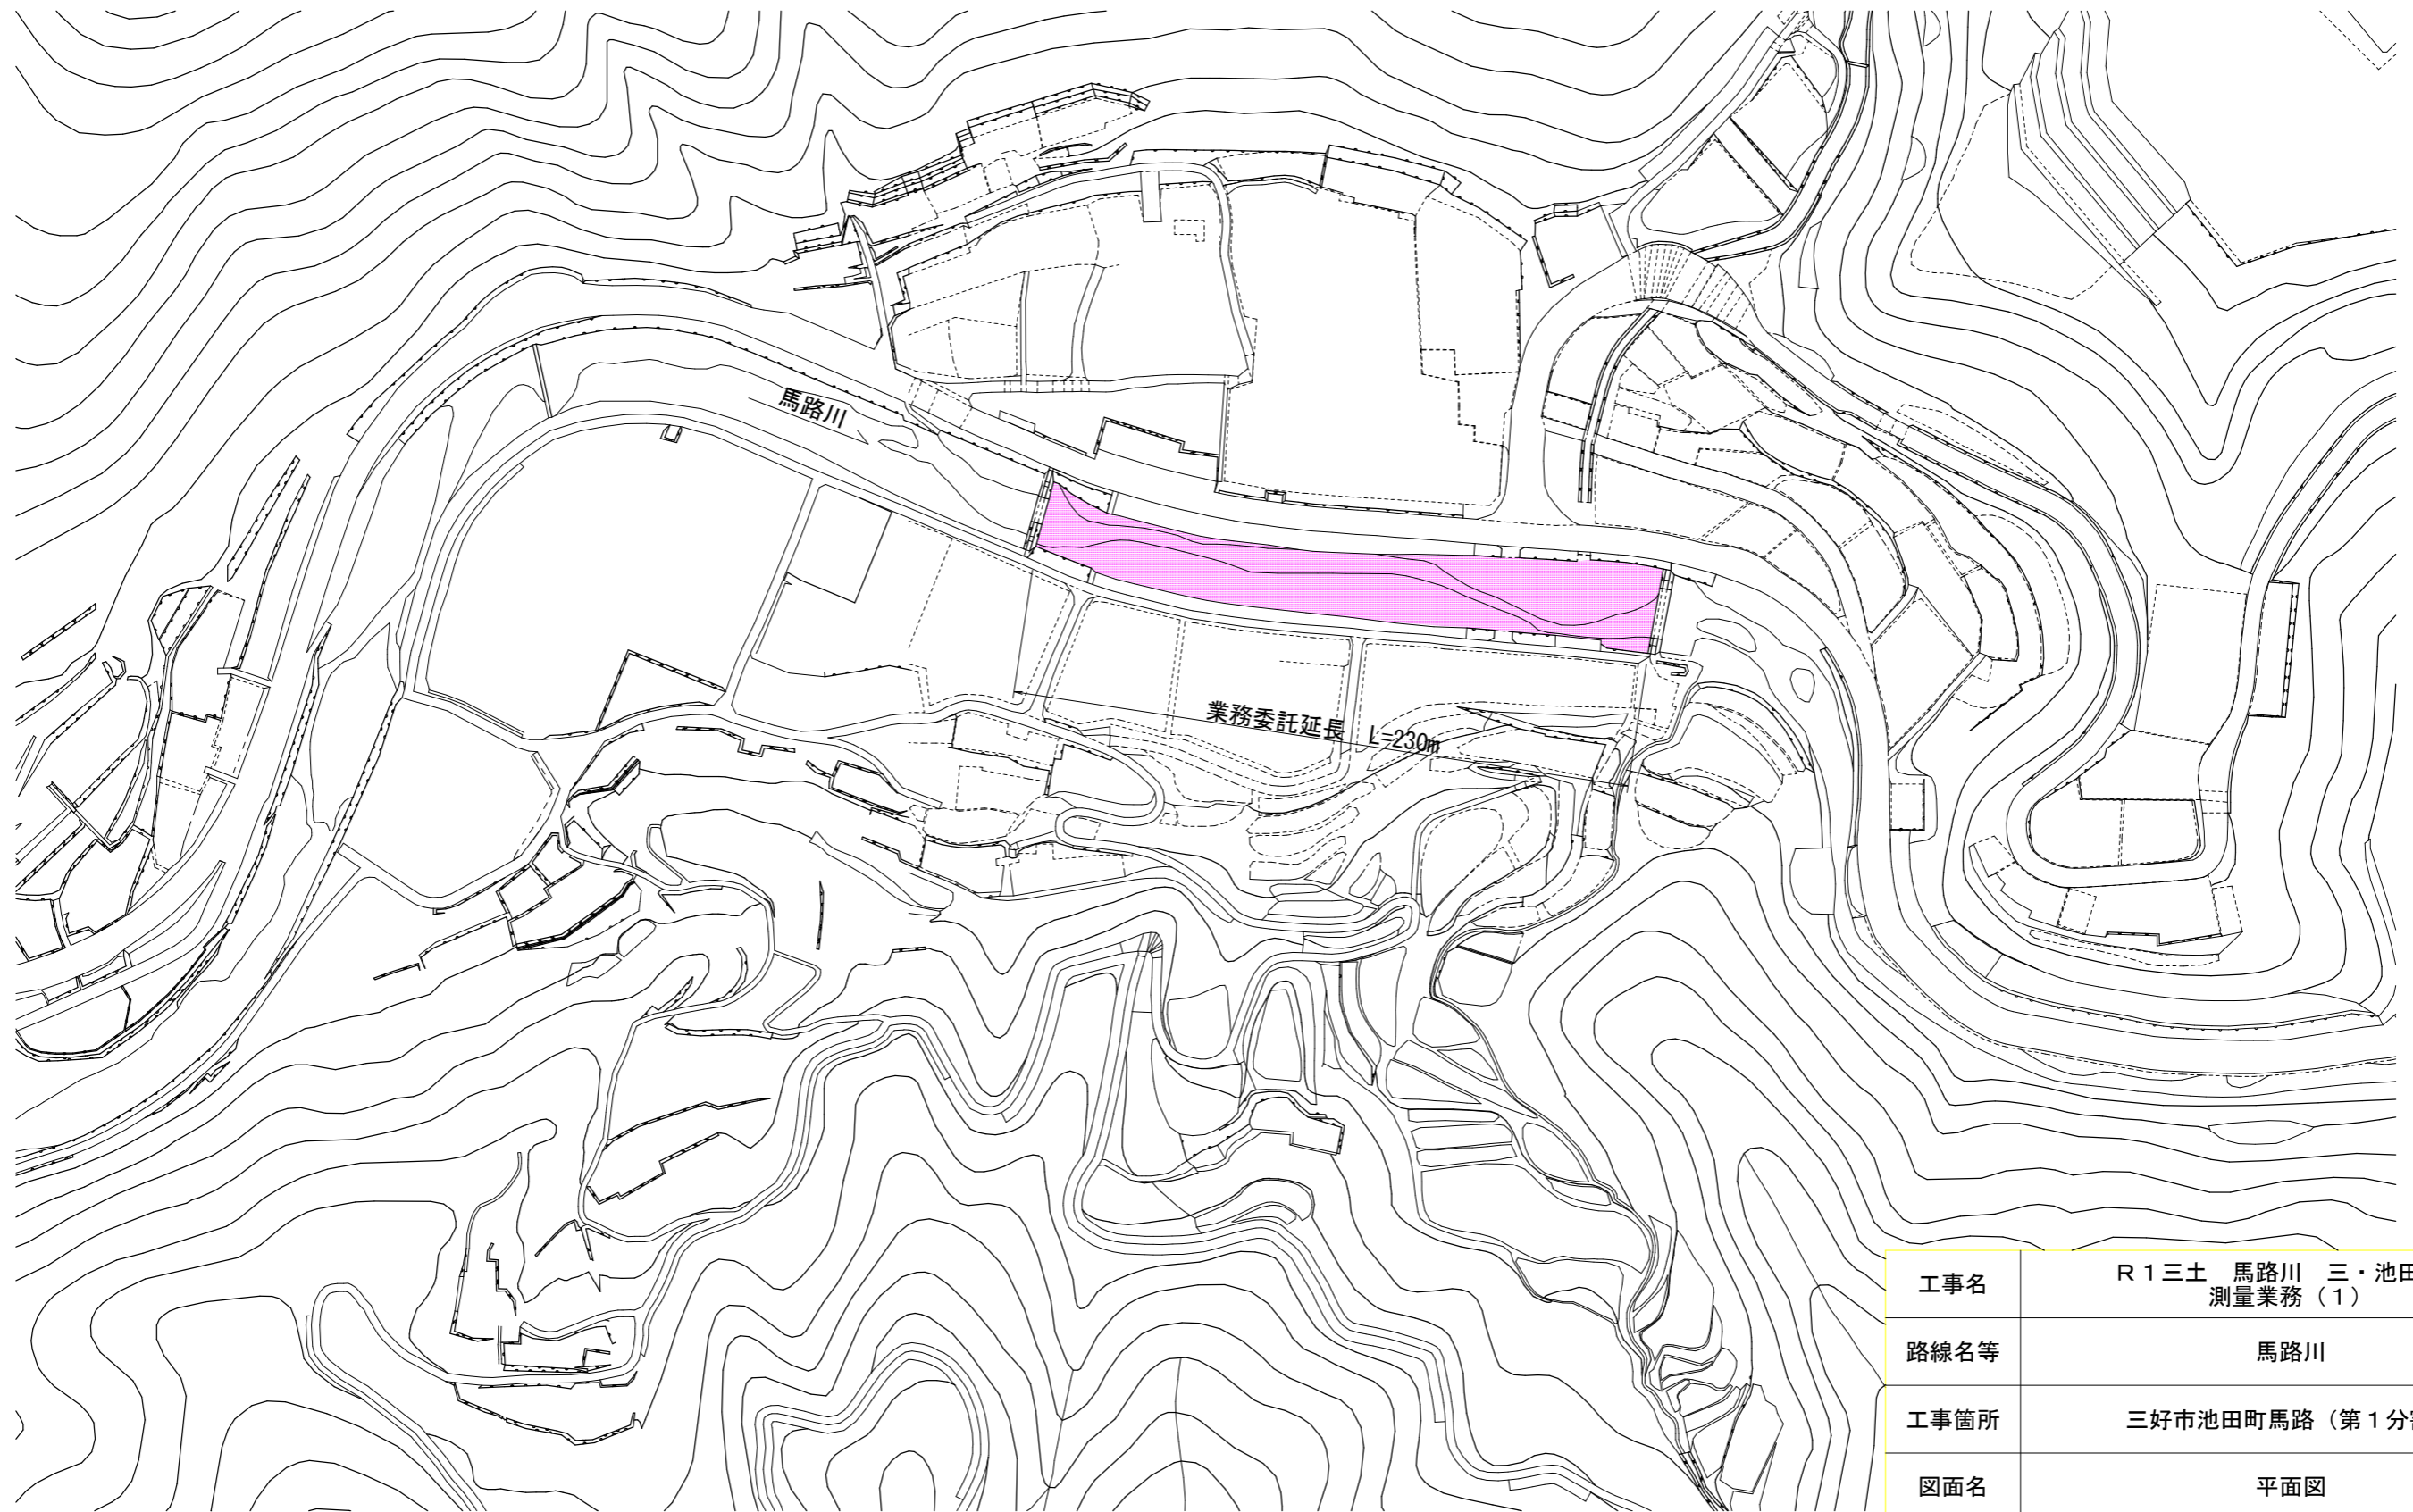

工事名	R1三土 馬路川 三・池田馬路 測量業務(1)		
路線名等	馬路川		
工事箇所	三好市池田町馬路(第1分割)		
図面名	平面図		
縮尺	1/2500	図面番号	1 / 1
会社名			
事業者名	徳島県西部総合県民局(三好)		