


平面図 S=1:200

常用基準点座標一覧 (測図資料)

点名	X座標	Y座標	Z座標
F13P12-F13-7	9986.427	41655.219	606.269
F13P12-F13-8	99876.203	41626.643	608.234
F13P12-F13-9	99889.703	41668.039	609.019
F13P20	99915.813	41726.101	615.293

4級基準点座標一覧

点名	X座標	Y座標	Z座標
T-1	99881.640	41609.804	593.275
T-2	99882.421	41640.619	585.787
T-3	99892.118	41656.961	586.561
T-4	99883.634	41663.272	609.154

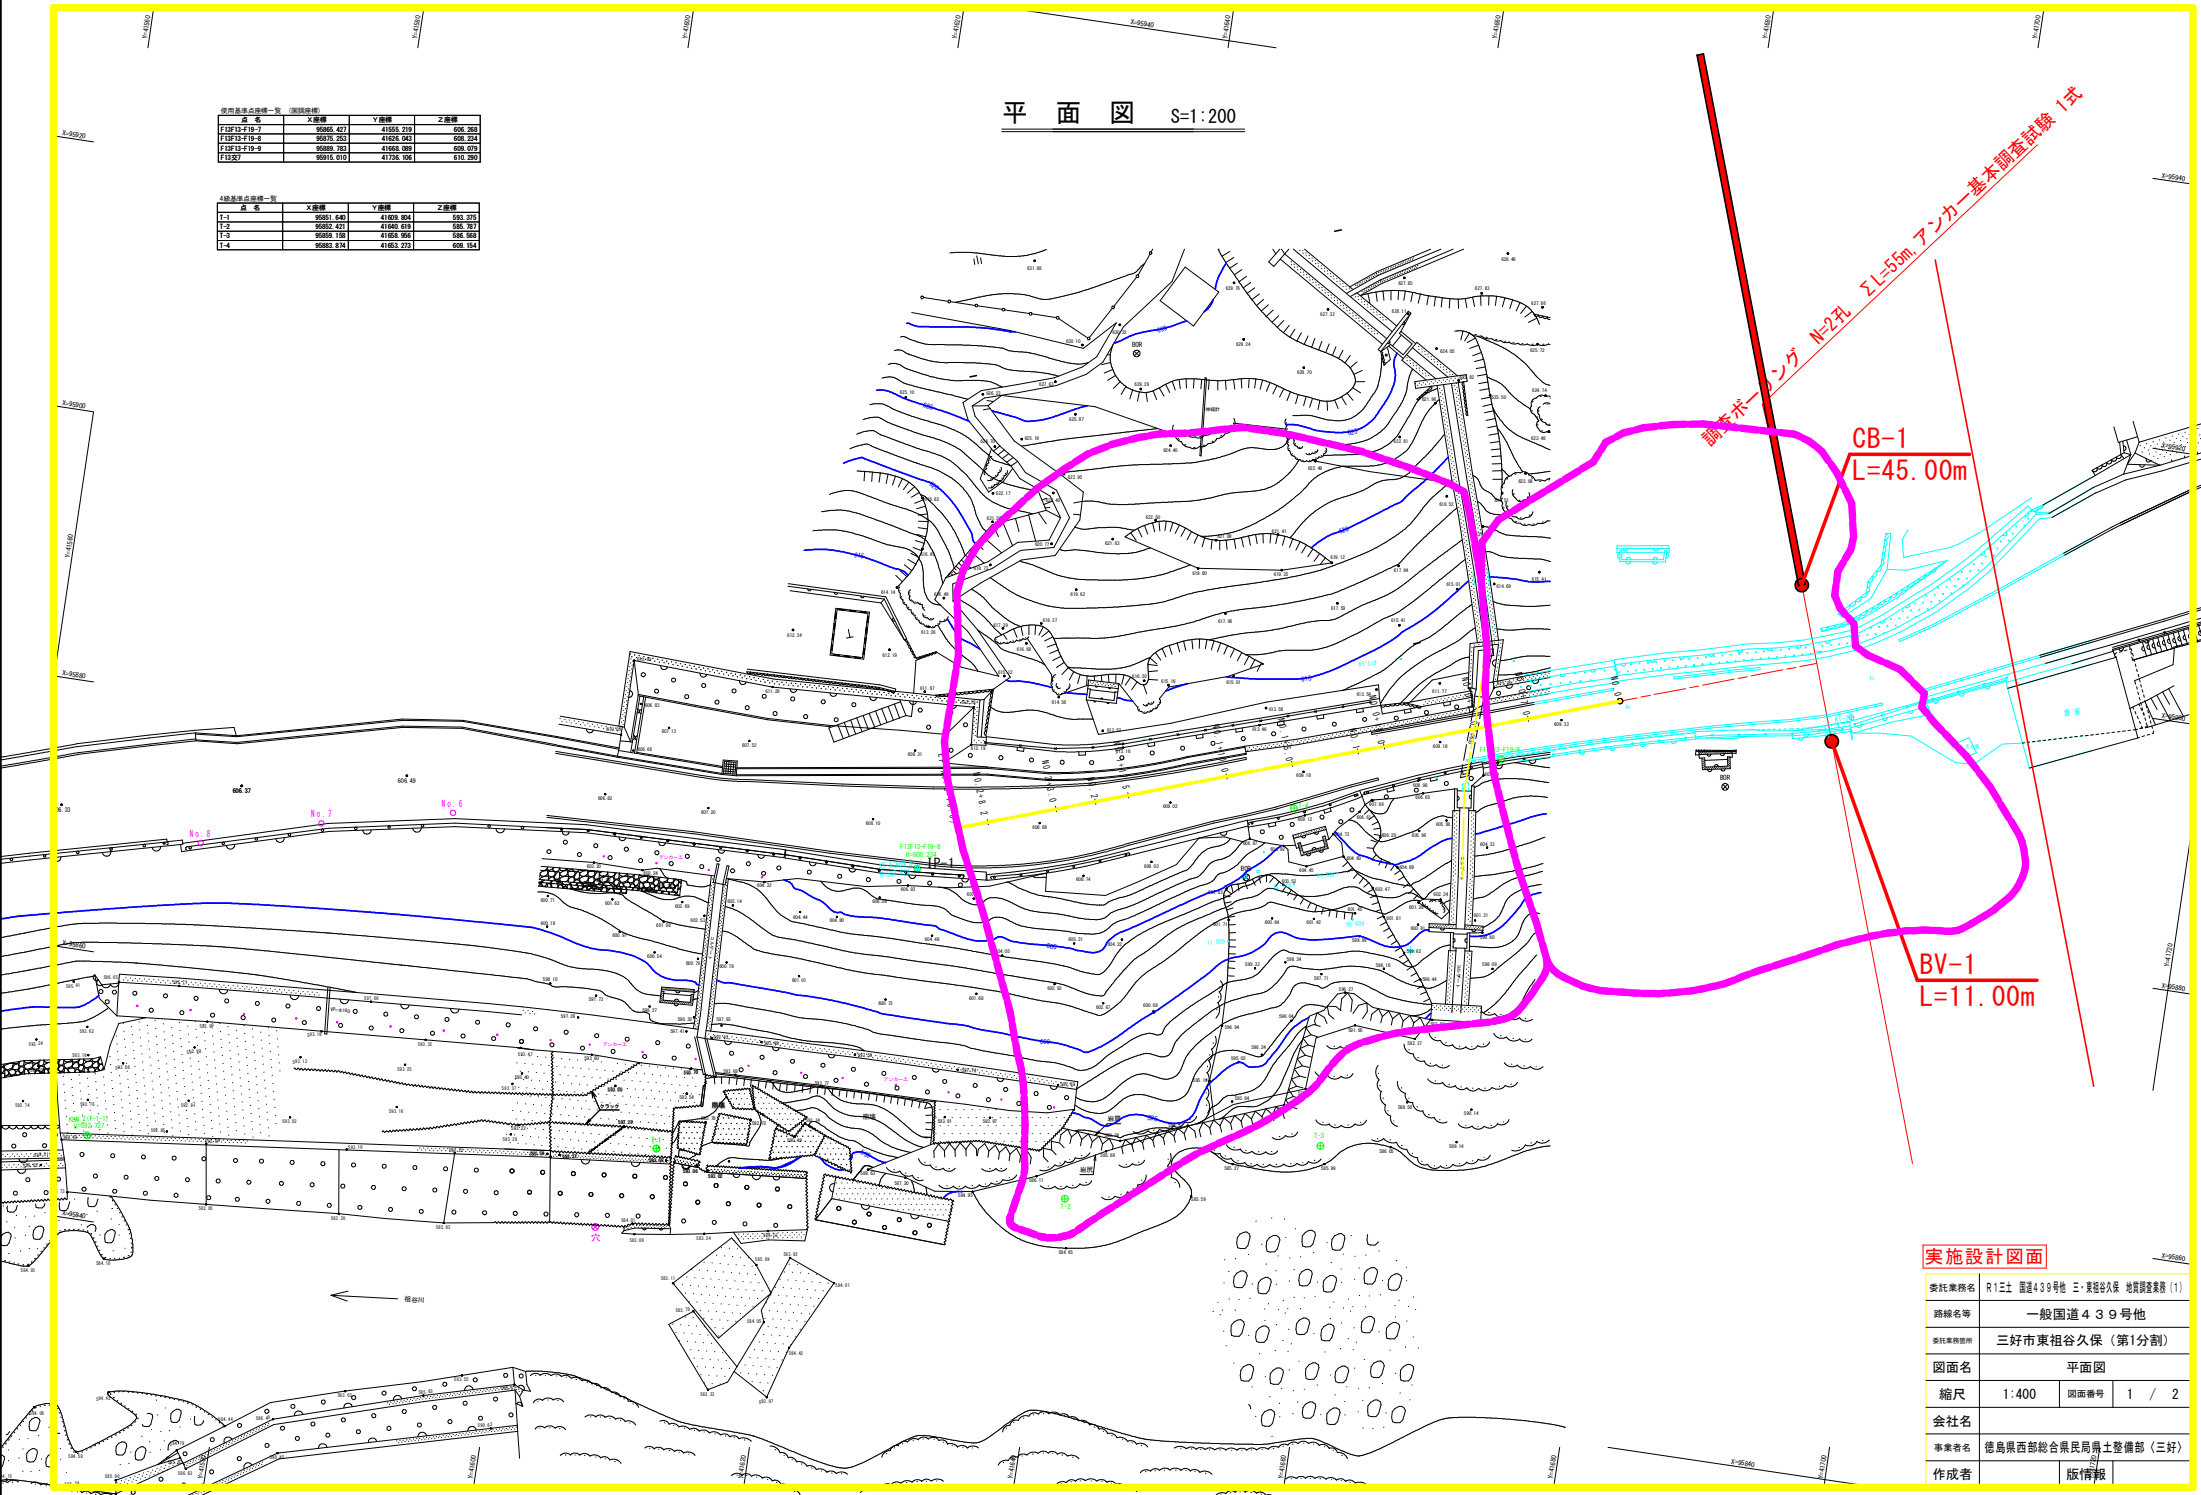

実施設計図面

委託業務名	R1三土 国道439号地 三・東祖谷久保 地盤調査業務 (1)		
路線名等	一般国道439号地		
委託業務箇所	三好市東祖谷久保 (第1分割)		
図面名	平面図		
縮尺	1:400	図面番号	1 / 2
会社名			
事業者名	徳島県西部総合県民局国土整備部 (三好)		
作成者	版情報		

