
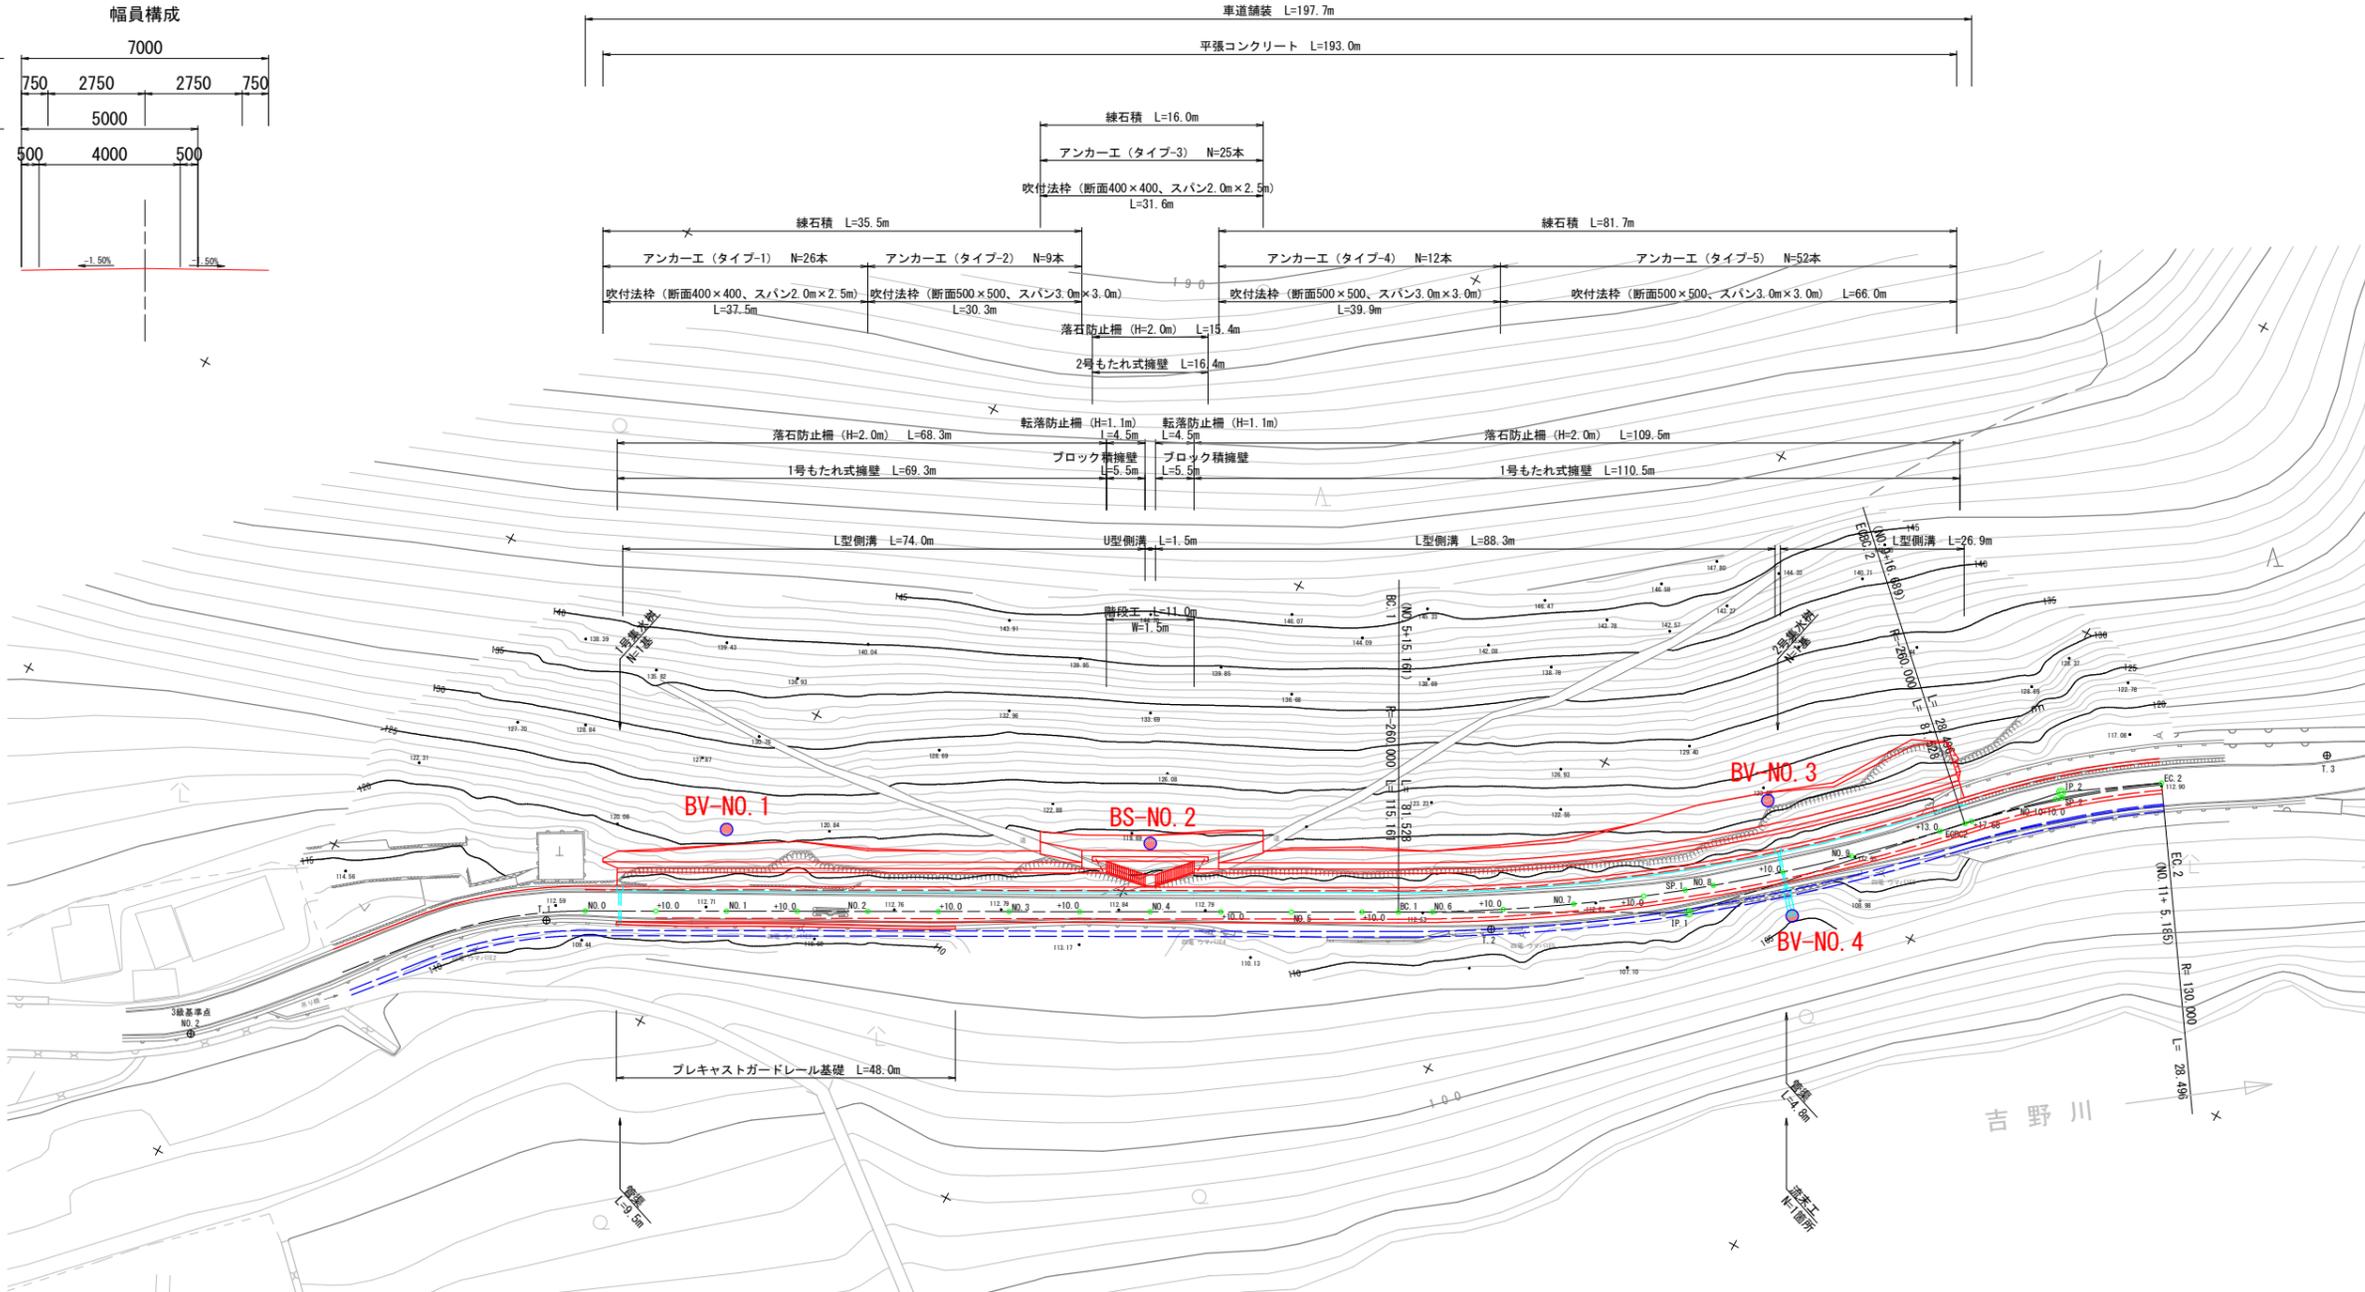


# 平面図 S=1:500

道路規格 第3種第4級  
設計速度 V=30km/hr

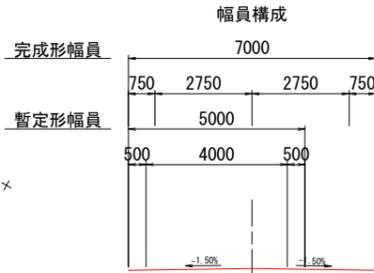

基準点座標一覧表

点名	X座標	Y座標	標高	備考
NO. 1	114327.867	26826.669	-	3級基準点
NO. 2	114366.604	26895.762	112.865	3級基準点
NO. 3	114743.648	27637.982	-	3級基準点
T. 1	114405.707	26931.368	112.464	4級基準点
T. 2	114471.510	27047.867	112.555	4級基準点
T. 3	114552.018	27138.079	113.069	4級基準点
T. 4	114602.668	27207.683	-	4級基準点
T. 5	114665.699	27349.179	-	4級基準点
T. 6	114763.256	27433.128	-	4級基準点
T. 7	114747.388	27533.134	-	4級基準点
T. 8	114738.953	27563.463	-	4級基準点

IP 1

R	260.00
IA	15-57-58.30
TL	41.101
CL	81.528
SL	9.229

IP 2

R	130.00
IA	12-33-33.25
TL	14.305
CL	28.496
SL	0.785

中心線座標リスト

NO	点名	X	Y
1001	IP. 1	114487.552	27070.917
1002	IP. 2	114528.650	27108.077
1101	BC. 1	114467.054	27035.291
1102	SP. 1	114490.064	27068.889
1103	ECBC2	114518.038	27098.482
1104	SP. 2	114528.062	27108.597
1105	EC. 2	114536.920	27119.748
1200	NO. 0	114409.623	26935.473
1201	NO. 0+10.00	114414.610	26944.141
1202	NO. 1	114419.597	26952.808
1203	NO. 1+10.00	114424.584	26961.476
1204	NO. 2	114429.571	26970.144
1205	NO. 2+10.00	114434.558	26978.812
1206	NO. 3	114439.545	26987.479
1207	NO. 3+10.00	114444.532	26996.147
1208	NO. 4	114449.519	27004.815

中心線座標リスト

NO	点名	X	Y
1209	NO. 4+10.00	114454.506	27013.482
1210	NO. 5	114459.494	27022.150
1211	NO. 5+10.00	114464.481	27030.818
1212	NO. 6	114469.507	27039.463
1213	NO. 6+10.00	114474.818	27047.953
1214	NO. 7	114480.451	27056.197
1215	NO. 7+10.00	114486.397	27064.236
1216	NO. 8	114492.648	27072.041
1217	NO. 8+10.00	114499.195	27079.599
1218	NO. 9	114506.027	27086.900
1219	NO. 9+10.00	114513.135	27093.933
1220	NO. 9+13.00	114515.320	27095.989
1221	NO. 9+17.68	114518.771	27099.149
1222	NO. 10	114520.466	27100.733
1223	NO. 10+10.00	114527.438	27107.899
1224	NO. 11	114533.839	27115.578

調査ボーリング数量 単位: (m)

名称	BV-NO.1	BV-NO.3	BV-NO.4	計
土砂	6.0	6.0	3.0	15.0
軟岩	3.0	3.0	3.0	9.0
計	9.0	9.0	6.0	24.0


アンカー基本調査試験 単位: (m)

名称	BS-NO.2 (拡孔)
土砂	4.0
軟岩	4.0
計	8.0

実施設計図面

工事名	R1三土 白地州津線 三・池田西山
路線名等	(一)白地州津線
工事箇所	三好市池田町西山 (第1分割)
図面名	平面図
縮尺	S=1:500
会社名	
事業者名	徳島県 西部総合県民局 県土整備部 (三好)

横断図 (3/22) S=1:100

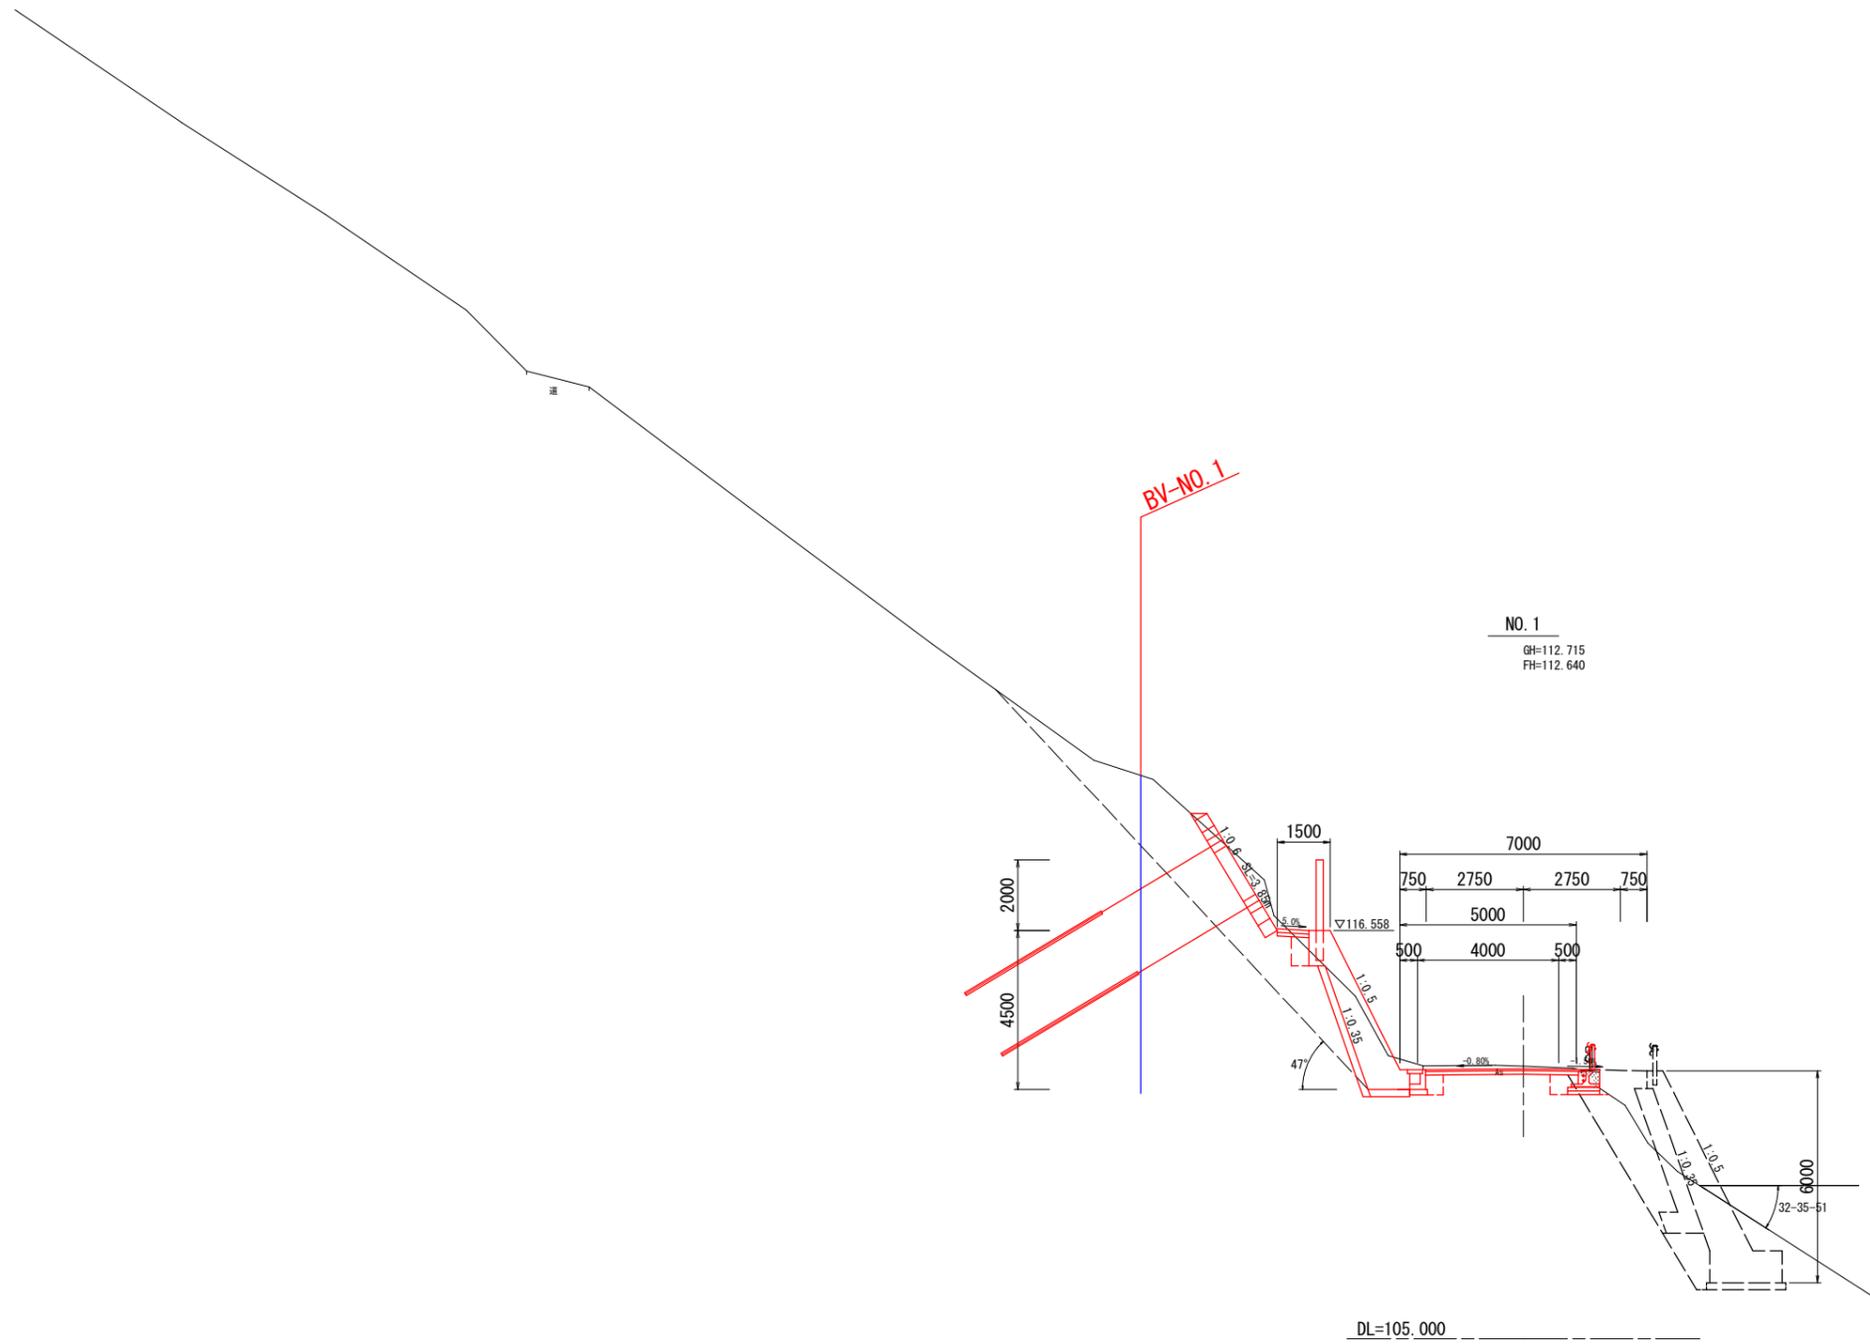

実施設計図面

工事名	R1三土 白地州津線 三・池田西山 地質調査業務 (1)		
路線名等	(一)白地州津線		
工事箇所	三好市池田町西山 (第1分割)		
図面名	横断図 (3/22)		
縮尺	S=1:100	図面番号	2 / 4
会社名			
事業者名	徳島県 西部総合県民局 県土整備部 (三好)		



