


平面図 S=1/2000

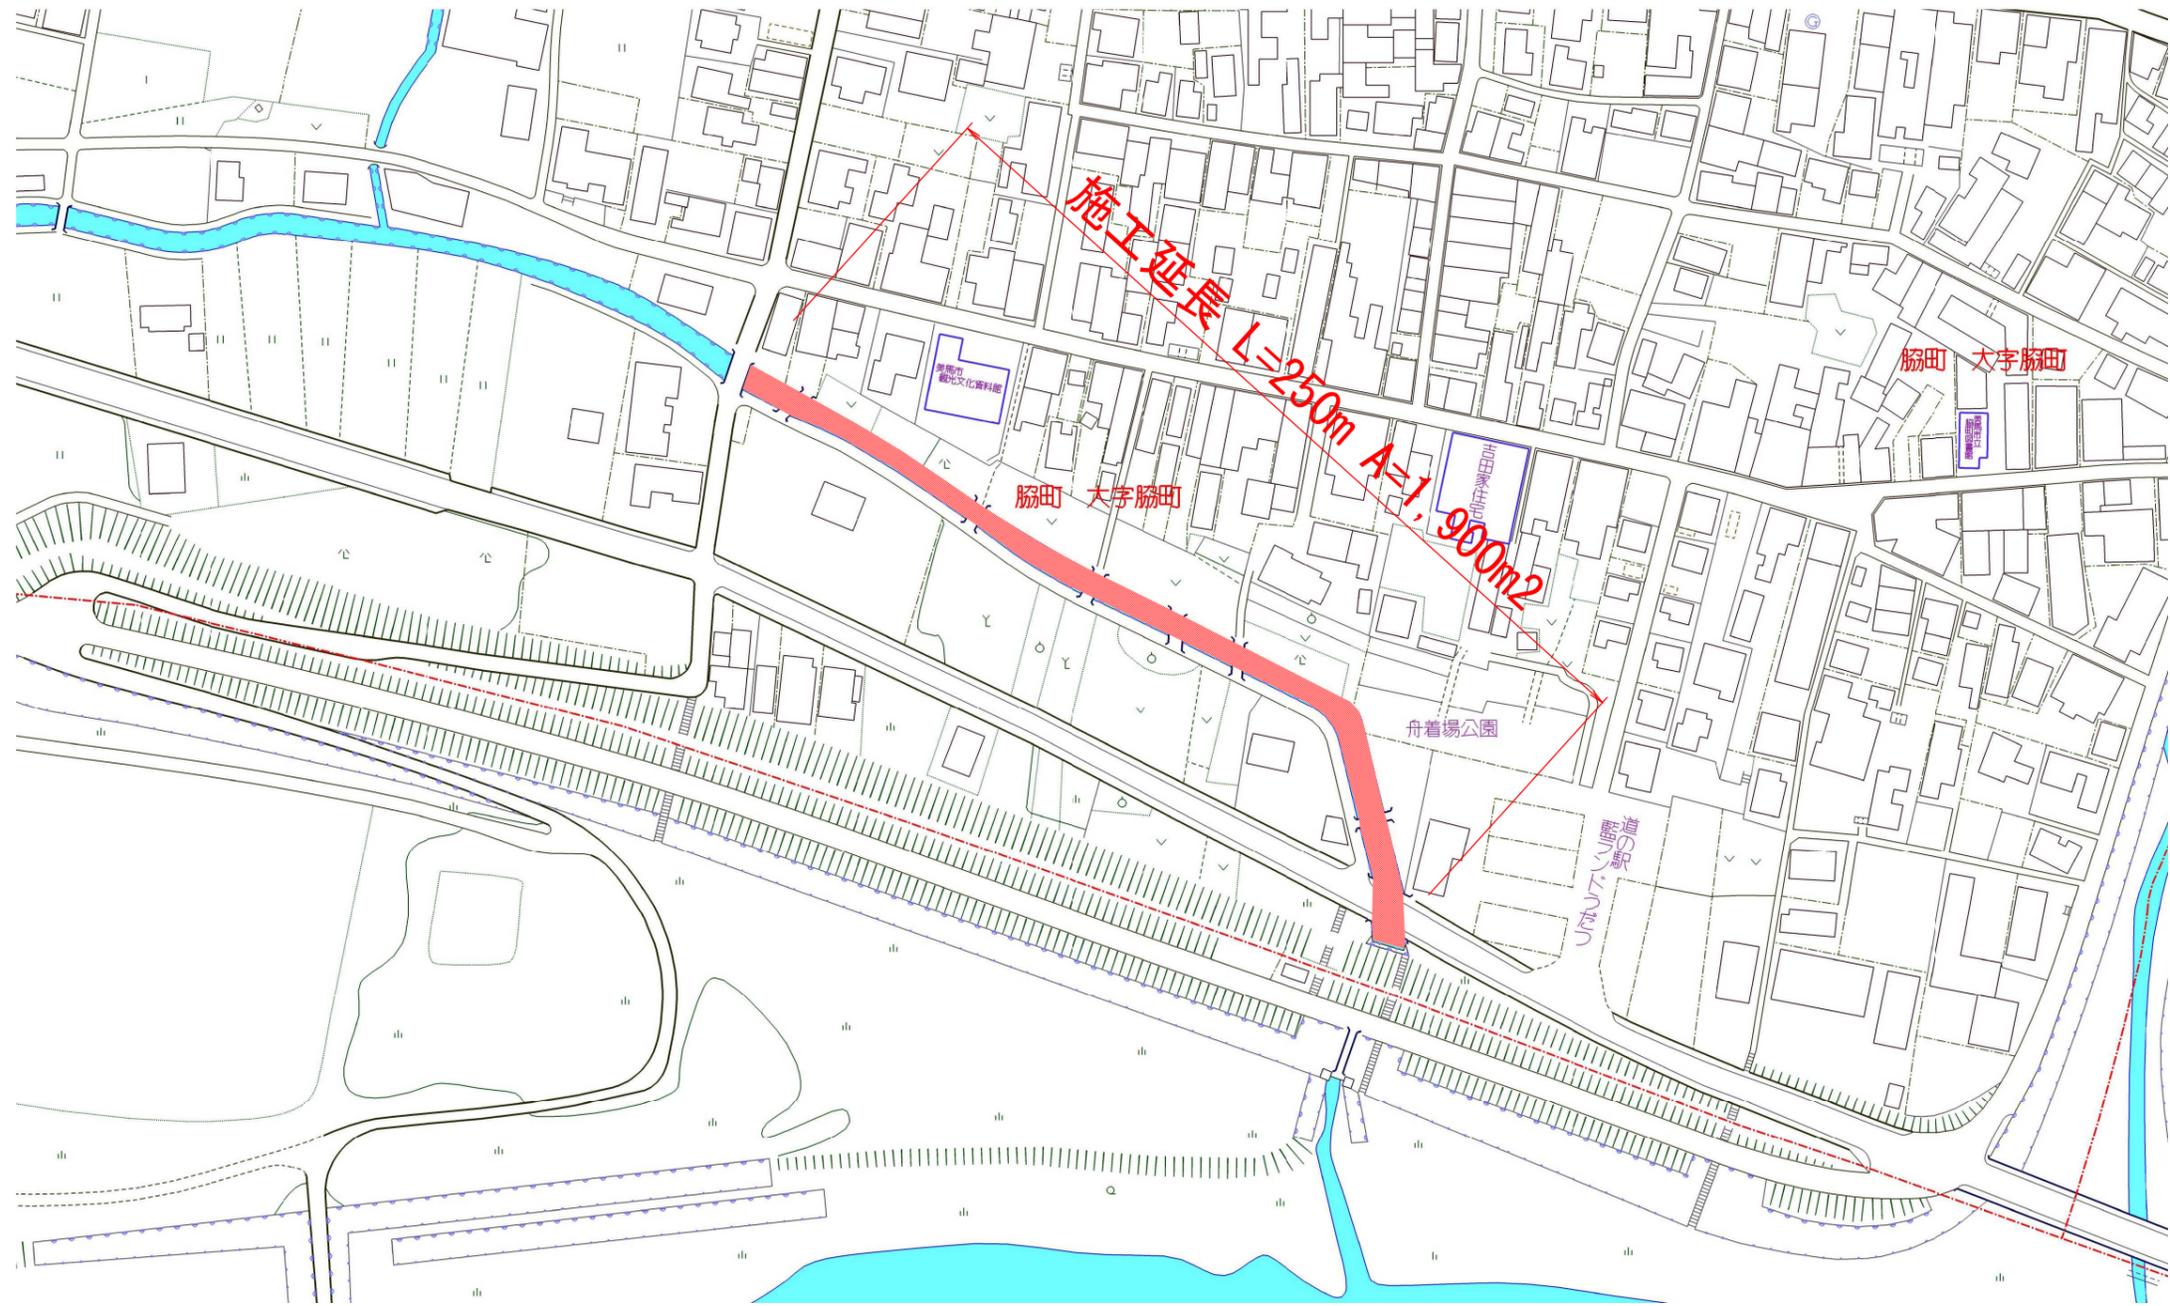


実施設計図面


業務名	R1馬土 城の谷川 美・脇田町 河川除草業務		
路線名等	城の谷川		
業務箇所	美馬市脇田町		
図面名	平面図(城の谷川)		
縮尺	S=1:2000	図面番号	1
会社名			
事業者名	徳島県西部総合県民局県土整備部<美馬>		

標準断面図 S=1/100

道の駅ゾーン標準断面図

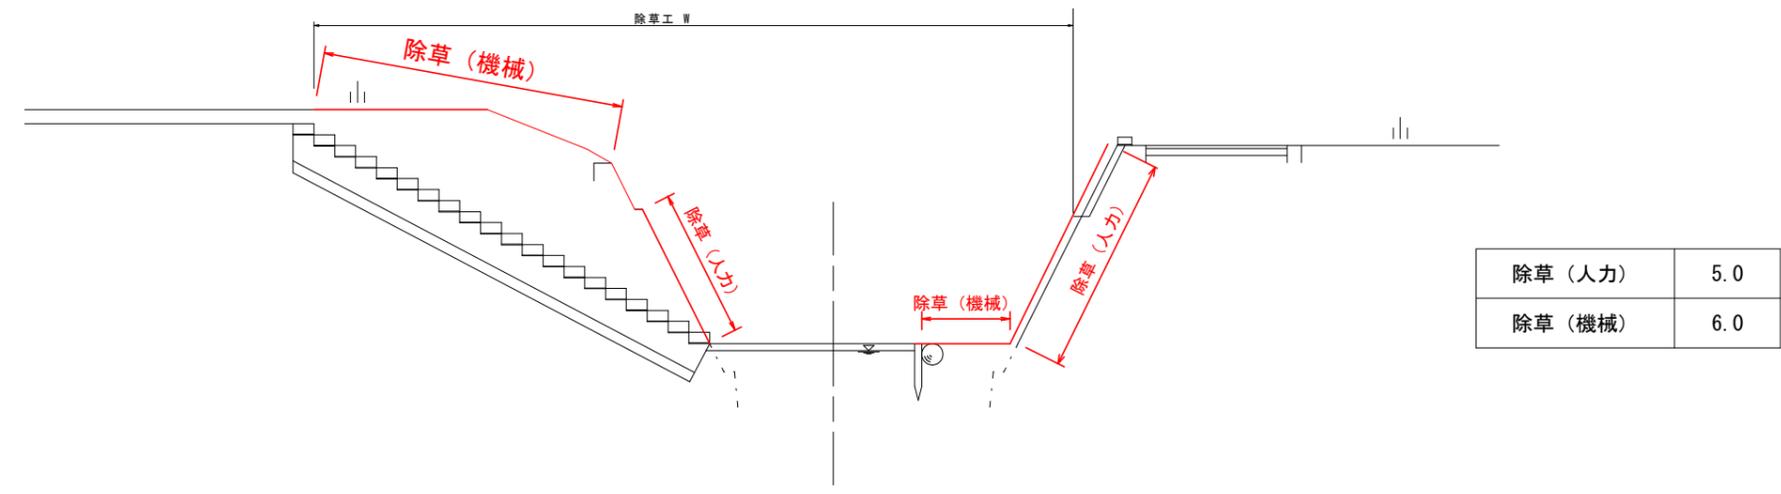

伝達地区ゾーン標準断面図

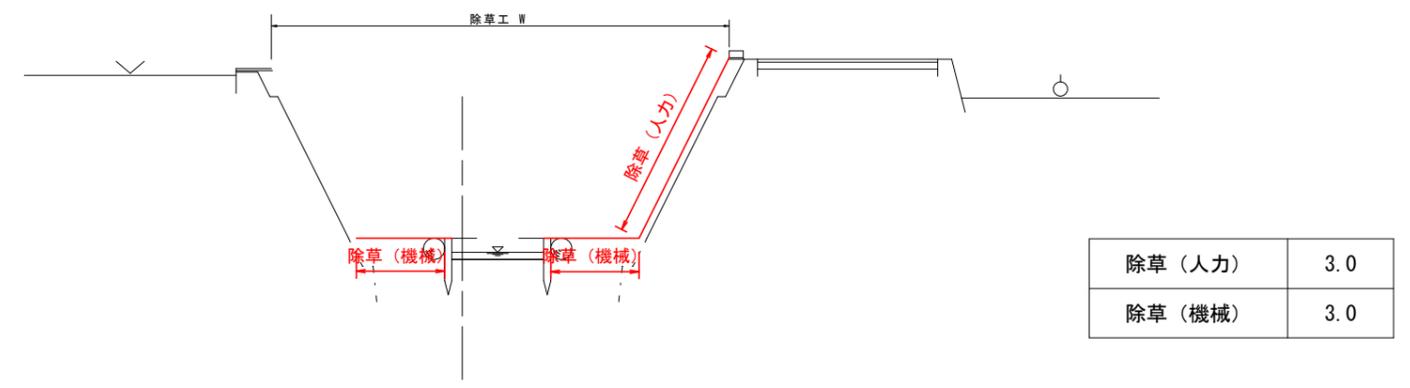

実施設計図面

業務名	R1馬土 城の谷川 美・脇脇町 河川除草業務		
路線名等	城の谷川		
業務箇所	美馬市脇脇町		
図面名	標準断面図（城の谷川）		
縮尺	S=1:100	図面番号	2
会社名			
事業者名	徳島県西部総合県民局県土整備部<美馬>		