



平面図 S=1:1,000

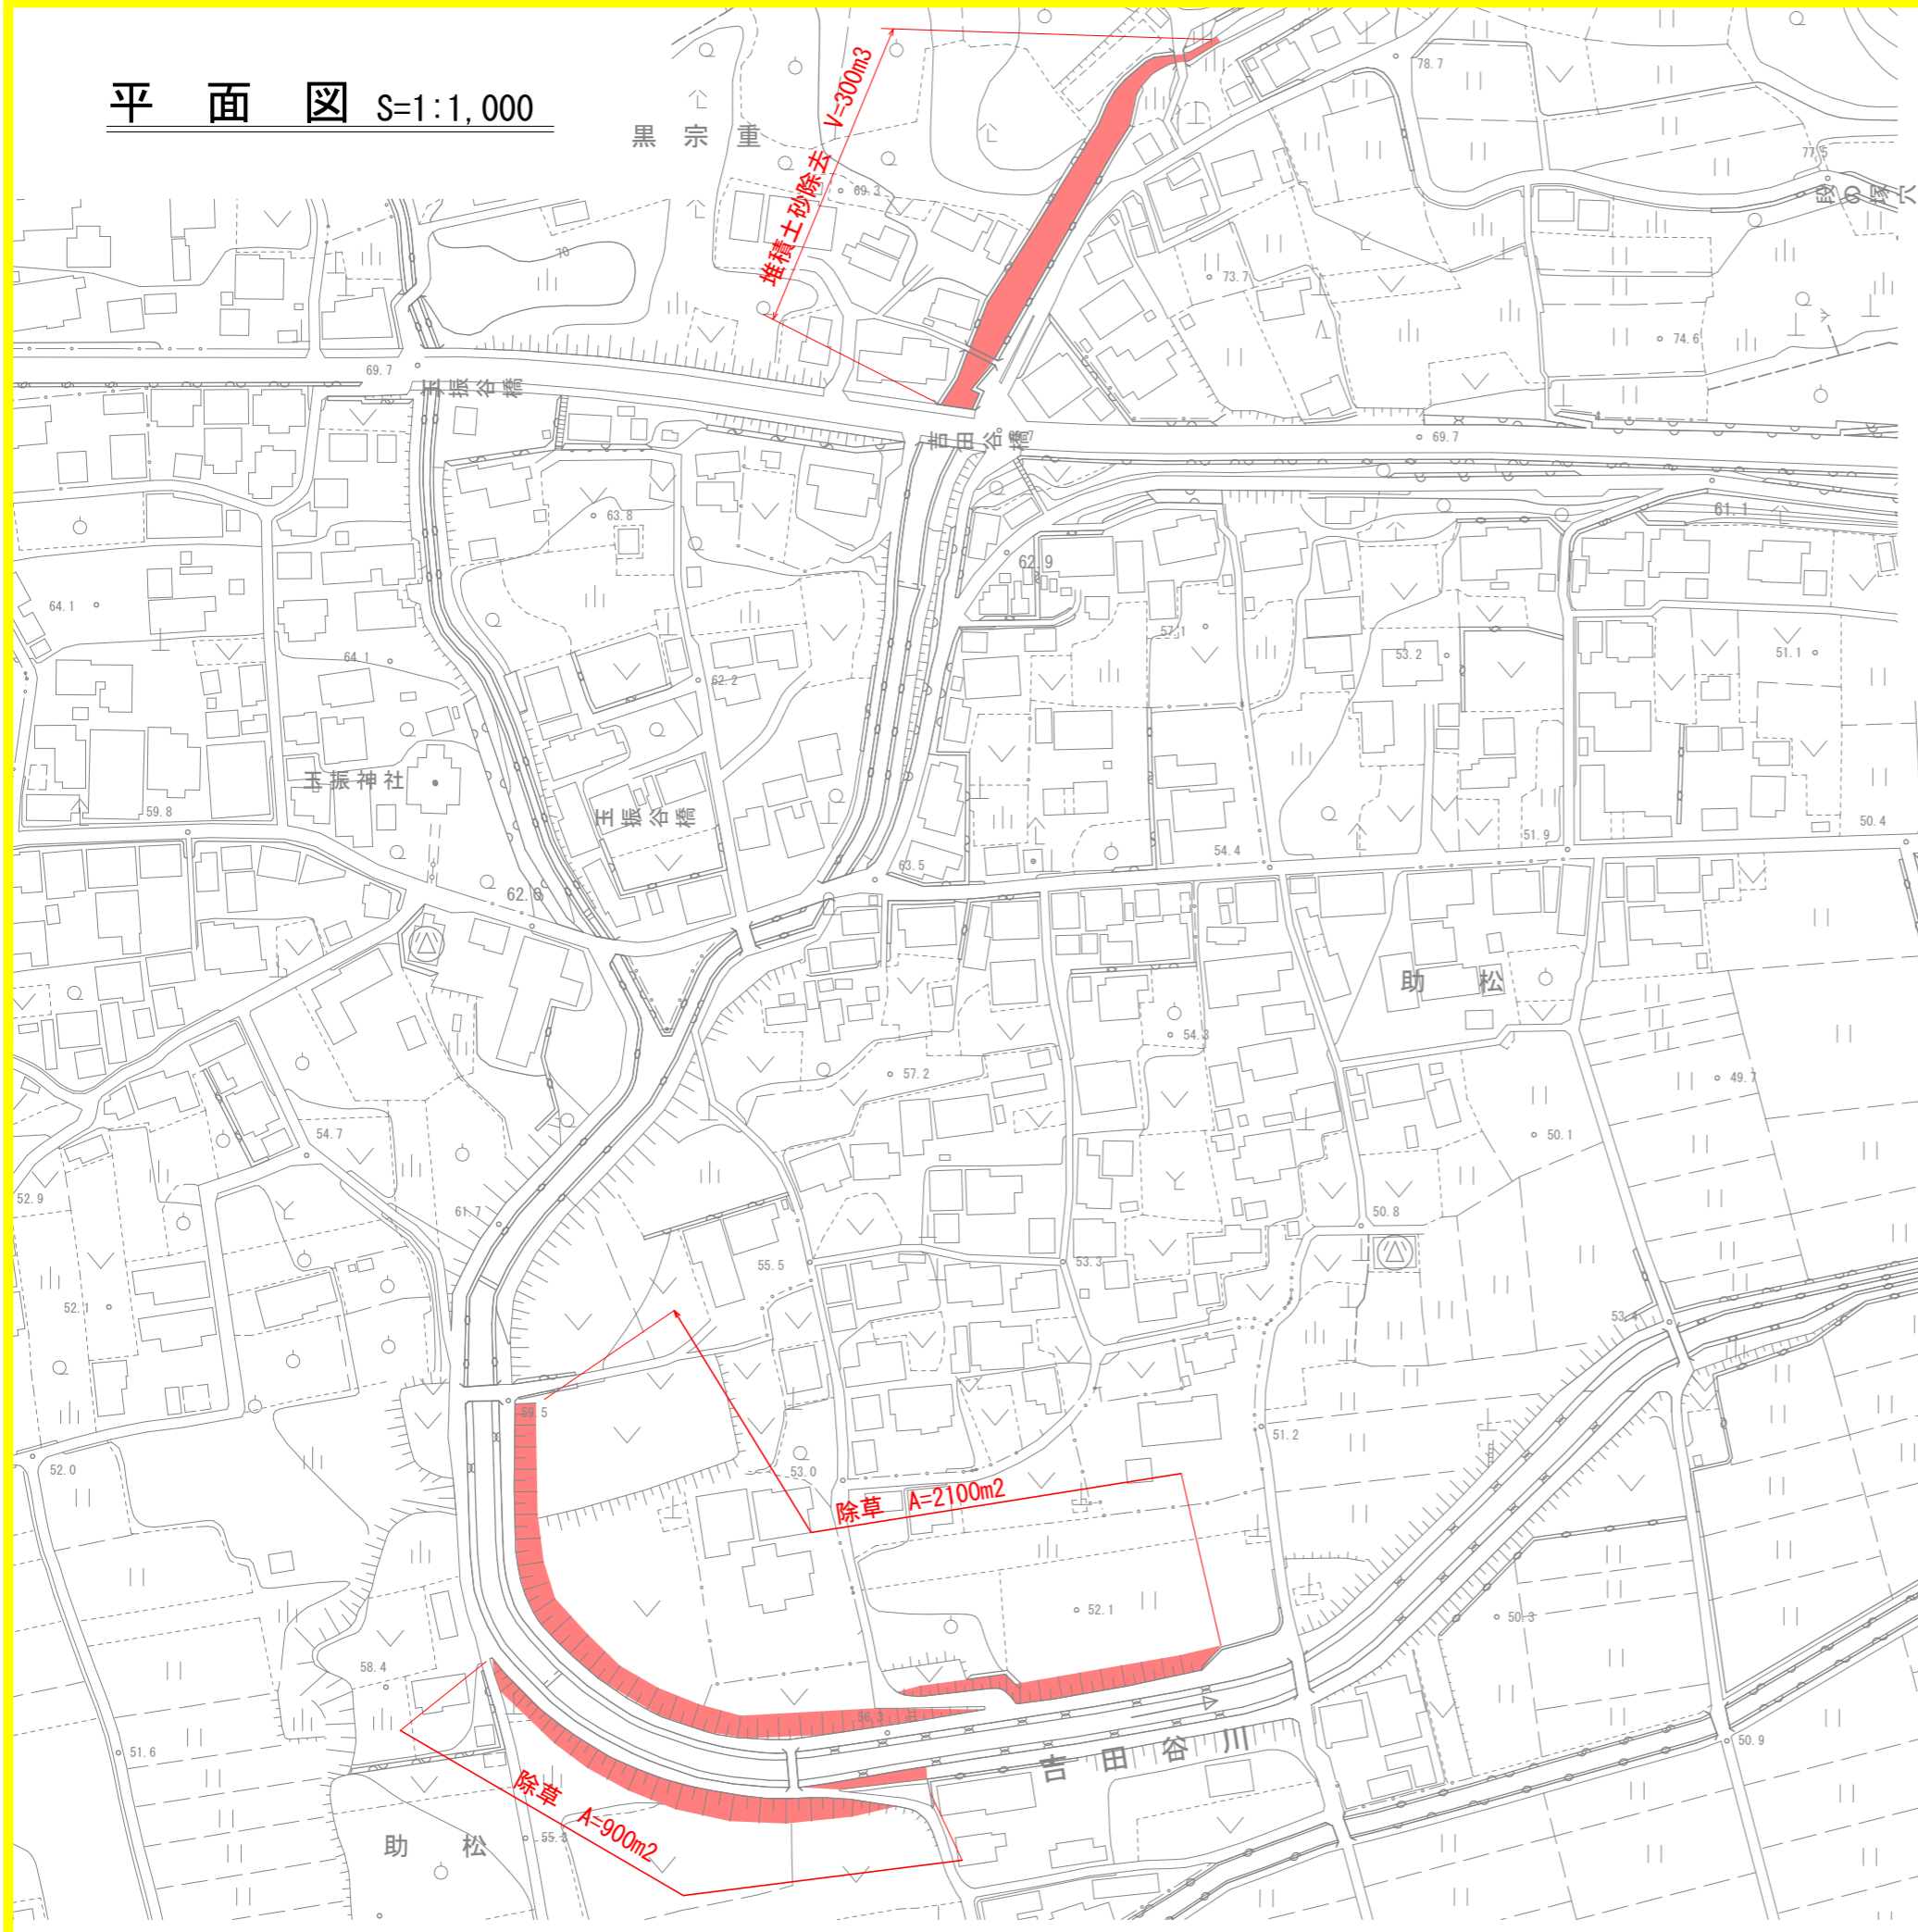

標準断面図 S=1:100

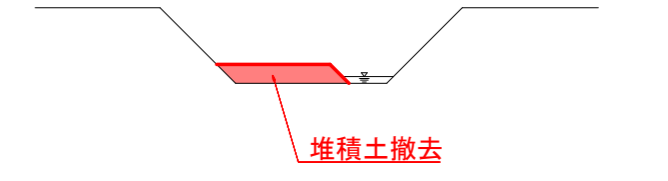

実施設計図面 (吉田谷川)

工事名	R1馬土 吉田谷川他 美・美馬東宗重他 河川維持業務		
路線名等	吉田谷川他		
工事箇所	美馬市美馬町東宗重他		
図面名	平面図 (吉田谷川)		
縮尺	1:1,000	図面番号	1/2
会社名			
事業者名	徳島県 西部総合県民局 県土整備部(美馬)		

平面図 S=1:1,000



実施設計図面 (嫁坂谷川、猿ヶ谷川)

工事名	R1馬士 吉田谷川地 美・美馬東宗重地 河川維持業務		
路線名等	吉田谷川地		
工事箇所	美馬市美馬町東宗重地		
図面名	平面図 (嫁坂谷川、猿ヶ谷川)		
縮尺	1:1,000	図面番号	2/2
会社名			
事業者名	徳島県 西部総合県民局 県土整備部(美馬)		