



平面図 S=1:5000

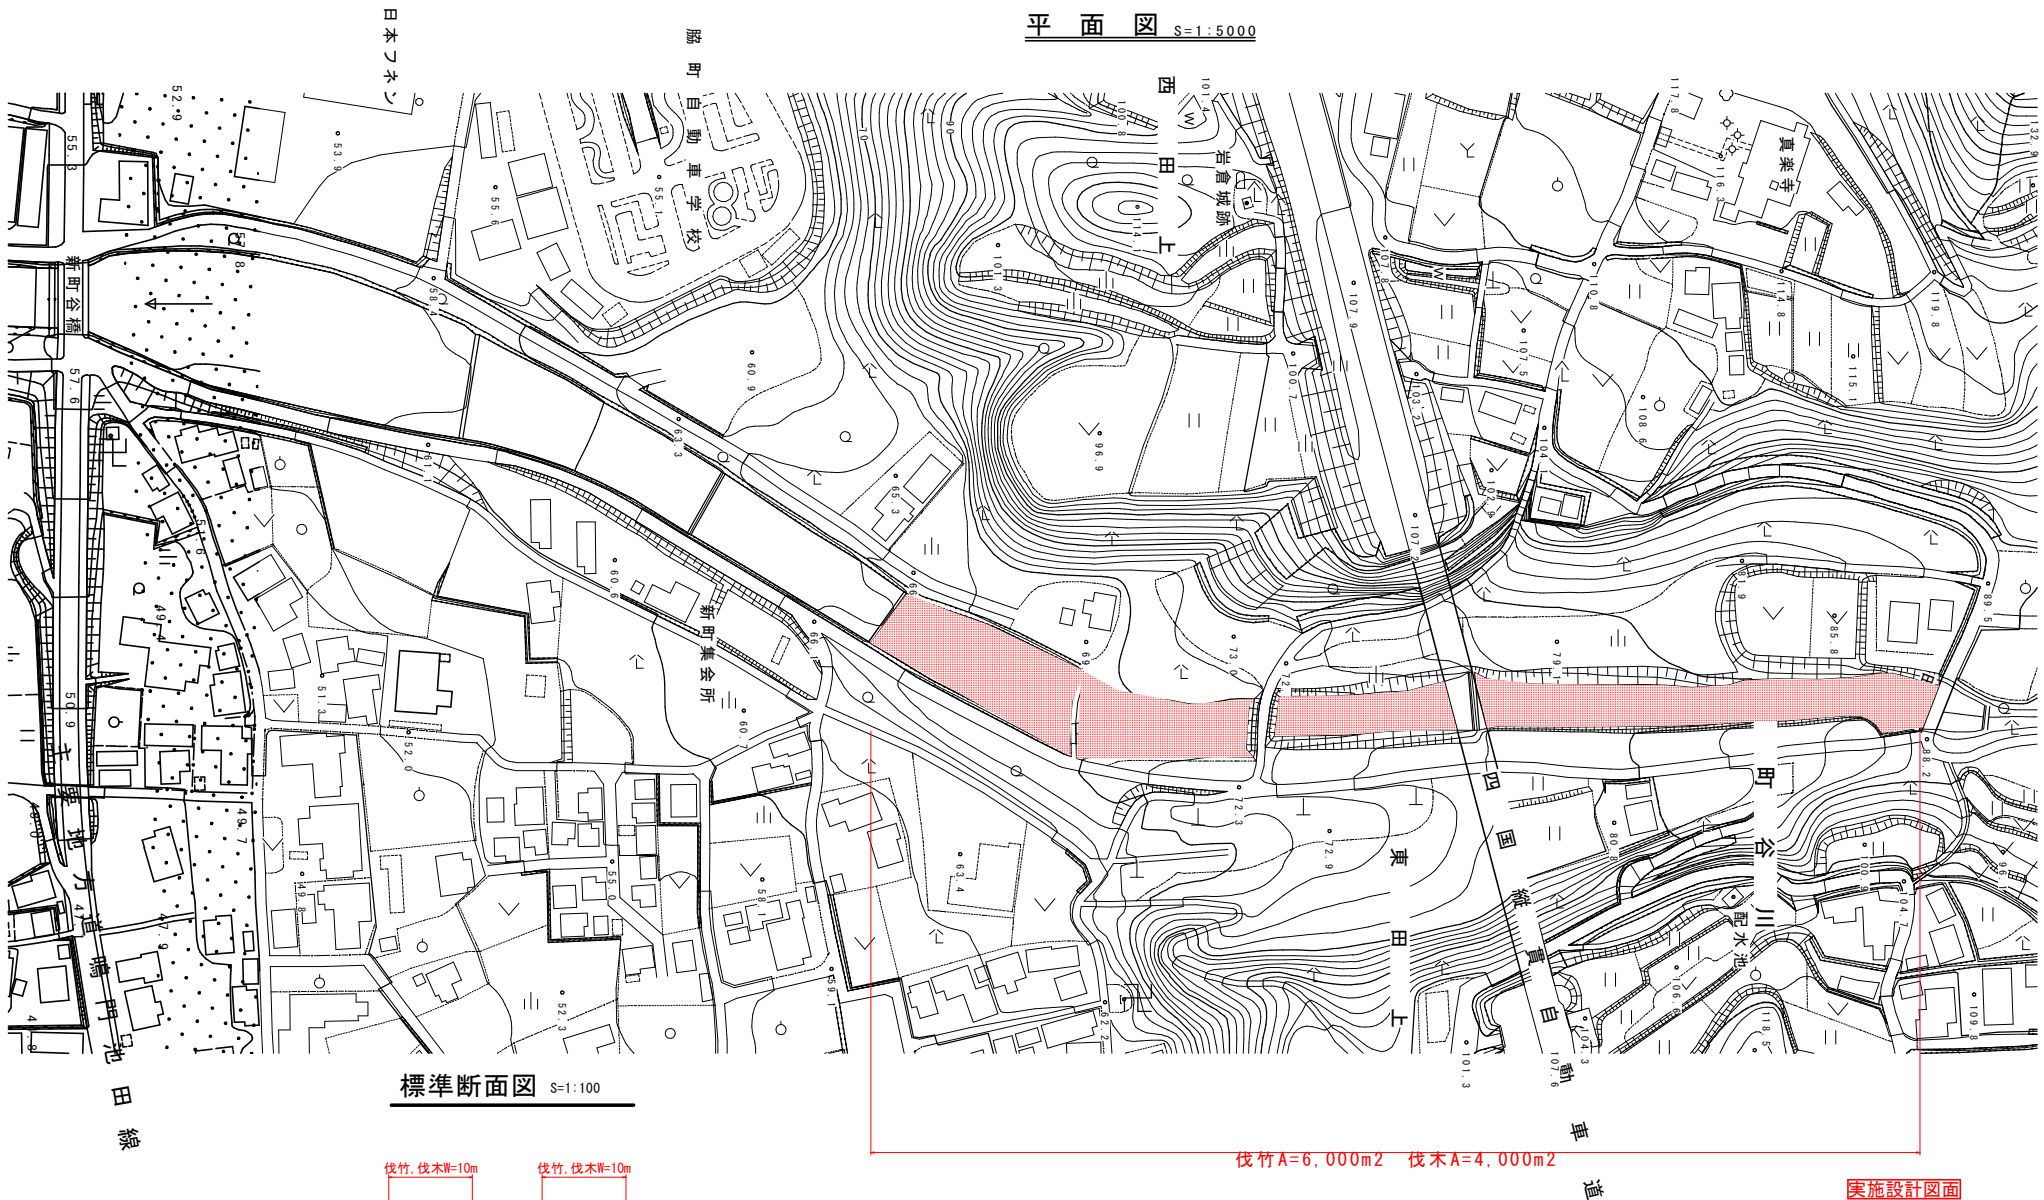

標準断面図 S=1:100

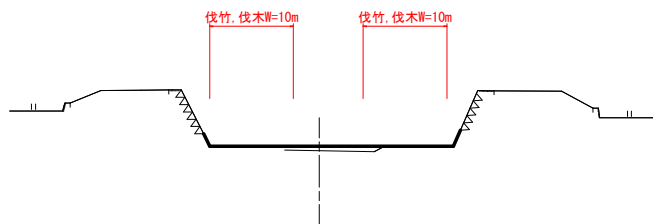

伐竹A=6,000m² 伐木A=4,000m²

実施設計図面

工事名	R1高土 新町谷川 奥・福新町他 河川維持業務 (1)		
路線名等	新町谷川		
工事箇所	美馬市福新町他 (第1分割)		
図面名	平面図・標準断面図		
縮尺	図示	図面番号	1
会社名			
事業者名	徳島県西部総合振興局 県土整備部<美馬>		