




平面図 S=1/100

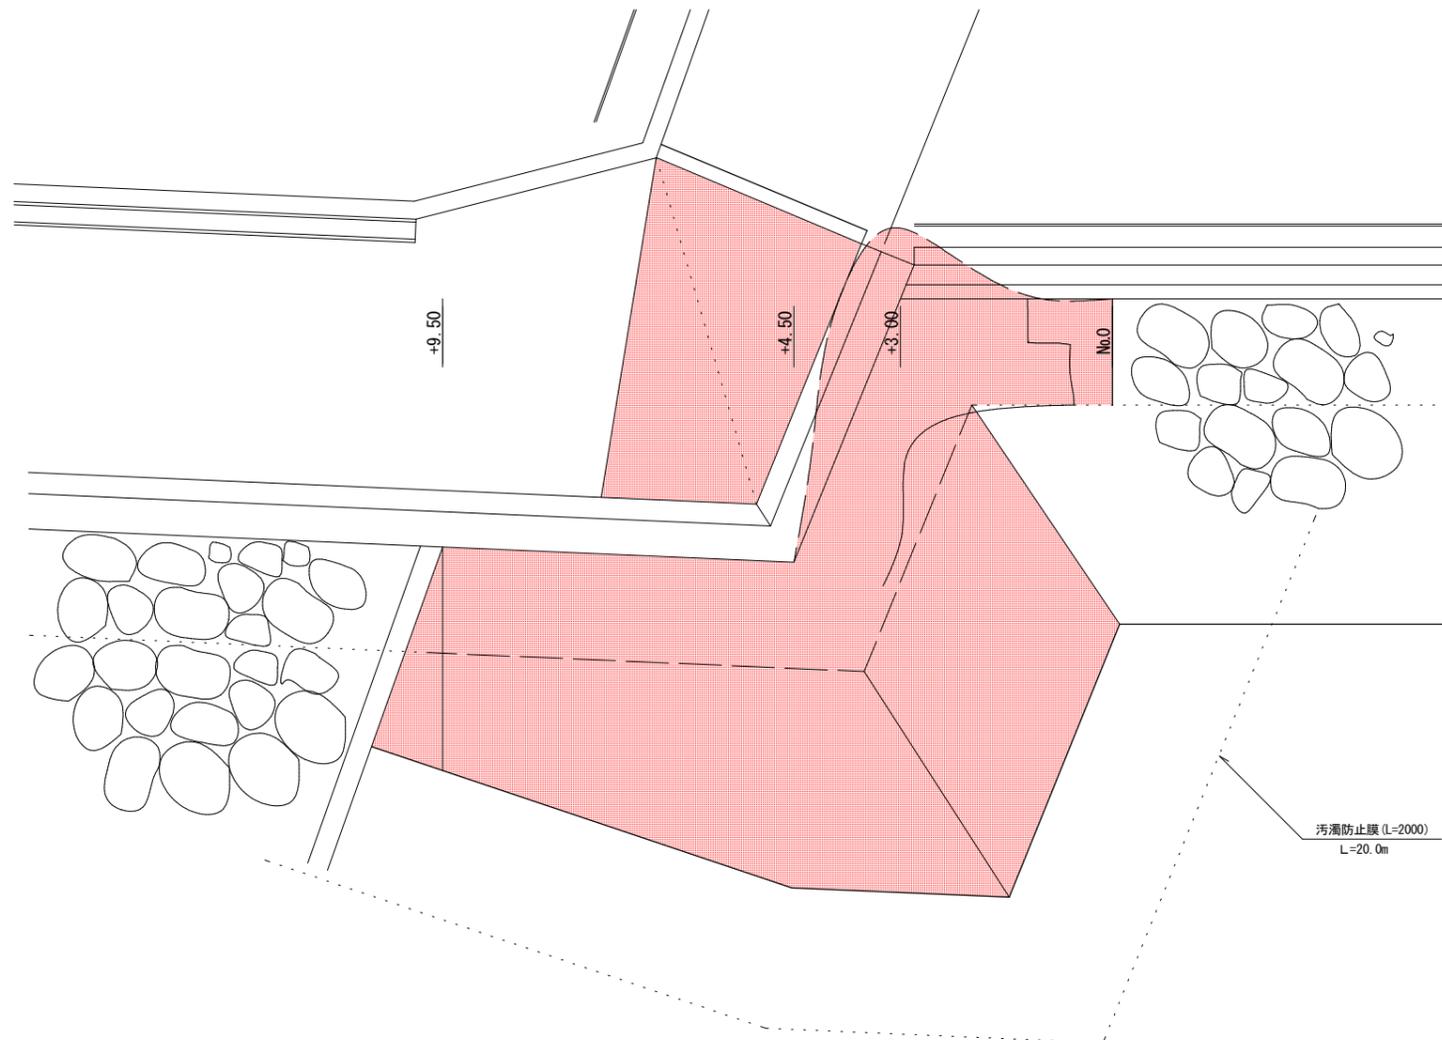


横断図 S=1/100

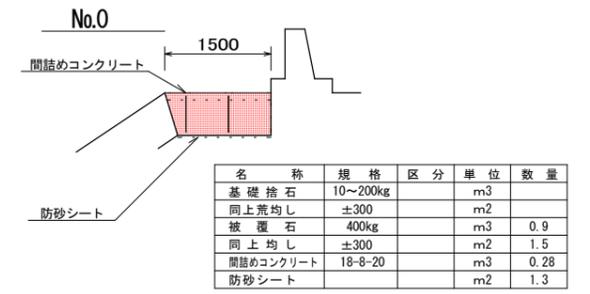


No.0+3.00

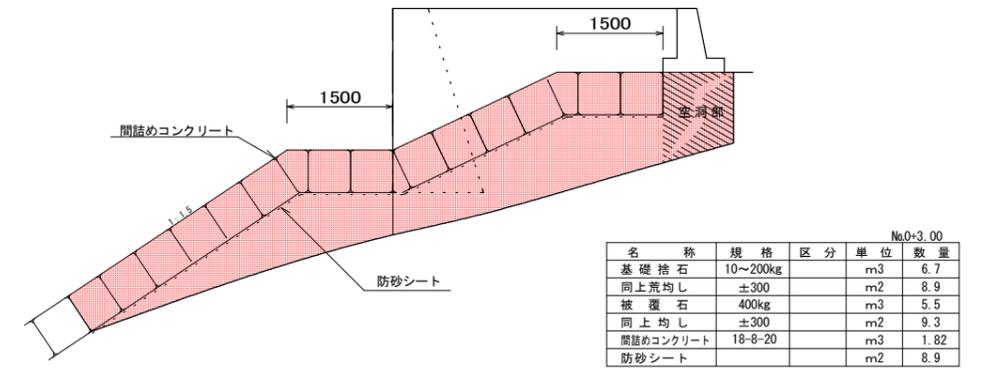


No.0+4.50

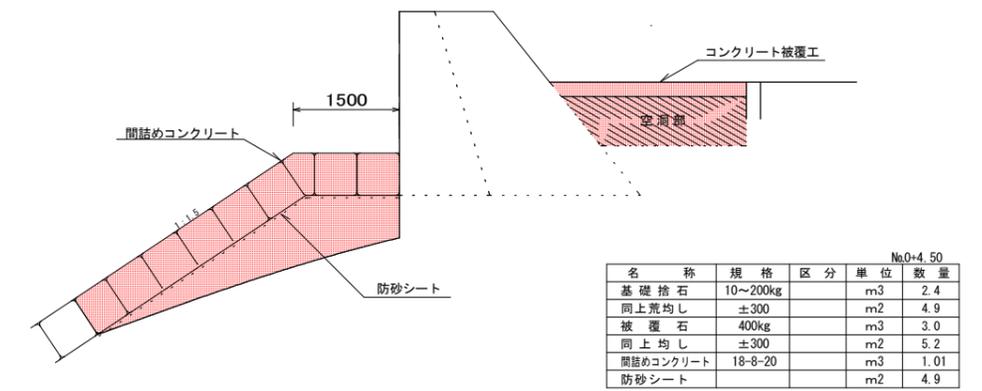

No.0+9.50

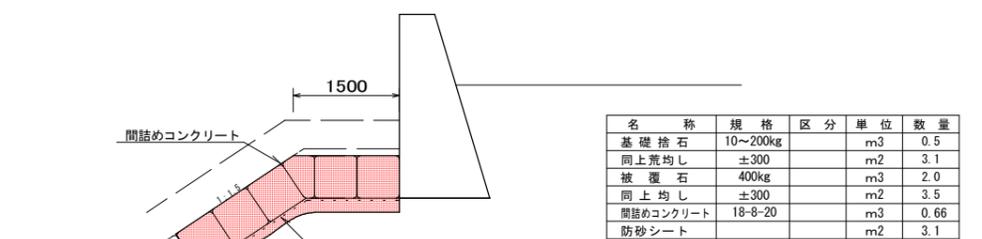


コンクリート被覆工展開図 S=1/100

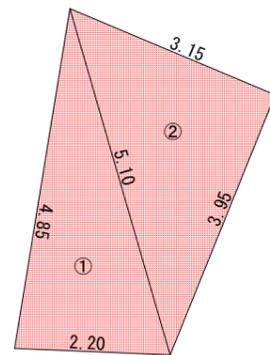

記号	算式 (ヘロンの公式による)				数量
	a	b	c	s	
①	4.85	2.20	5.10	6.075	5.30
②	5.10	3.95	3.15	6.100	6.22
合計					11.52m ²

$S = \sqrt{s(s-a)(s-b)(s-c)}$ $s = (a+b+c) \div 2$

コンクリート被覆工断面図 S=1/50

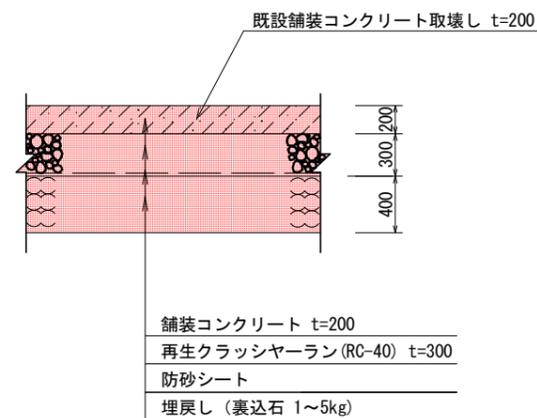

当初設計図面

工事名	R1阿土 橋港海岸 (橋東地区) 阿南・橋港海岸 (橋東地区) 阿南・橋港海岸補修工事
路線名	橋港海岸 (橋東地区)
工事箇所	阿南市橋町幸野
図面名	平面図・横断図
縮尺	図示
会社名	
事業者名	徳島県南部総合県民局県土整備部 (阿南)