伸縮装置構造図(車道部)

伸縮装置補修断面図 S=1:5

A1橋台

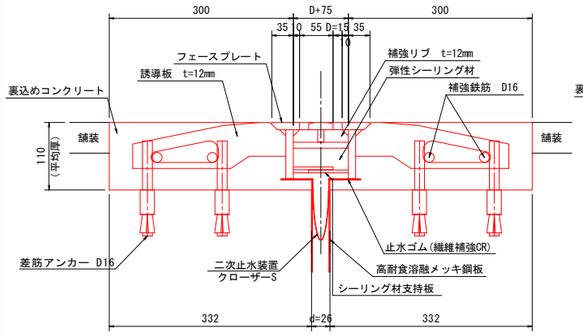

P1橋脚

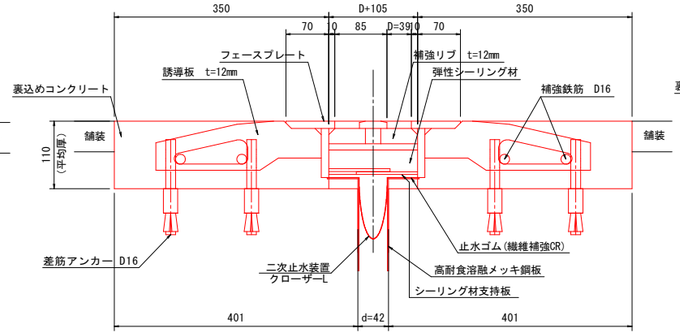

P2橋脚

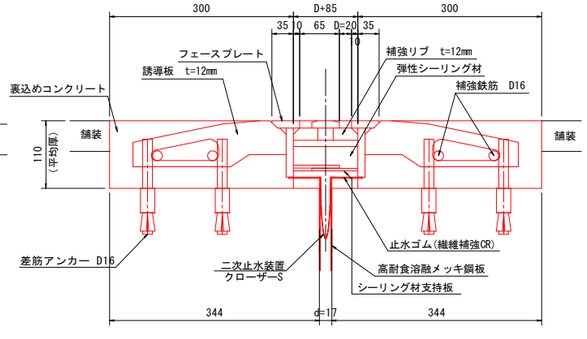

A2橋台

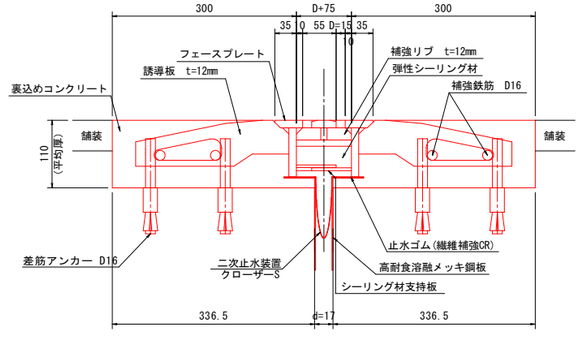

伸縮装置補修平面図 S=1:10

A1橋台

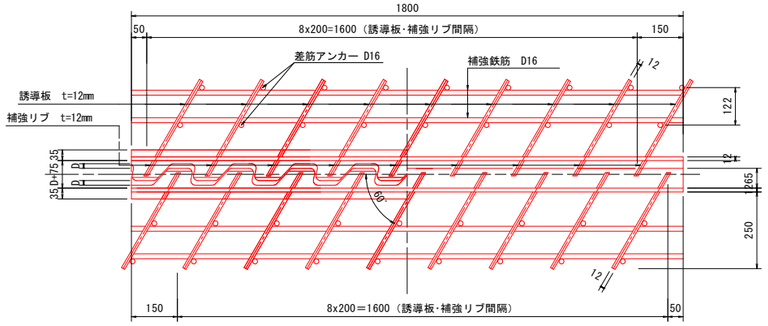

P1橋脚

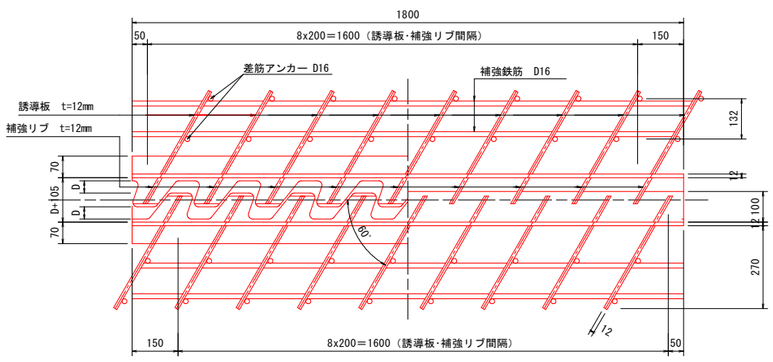

P2橋脚

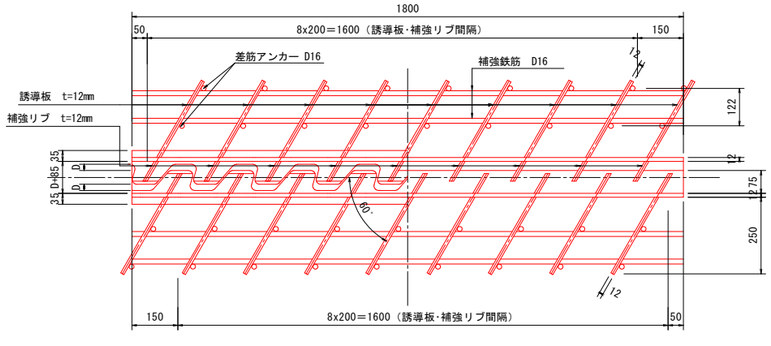

A2橋台

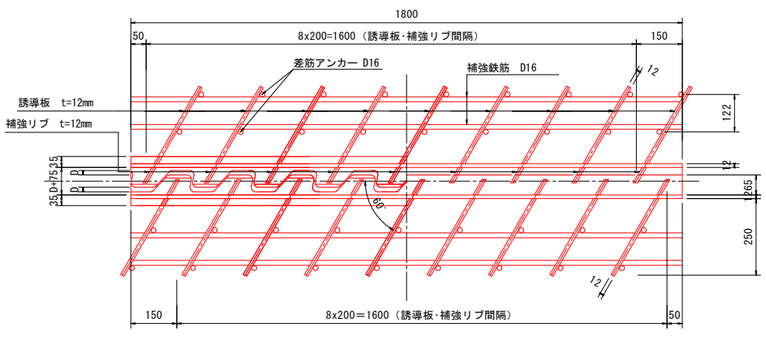

参考図

(惣田橋)

工事名	R2阿土　阿南相生線（惣田橋） 阿南・新野　橋梁修繕工事		
路線名等	阿南相生線（惣田橋）		
工事箇所	阿南市新野町清貞他		
図面名	伸縮装置構造図(車道部)		
縮尺	図示	図面番号	1 / 2
会社名			
事業者名	徳島県南部総合県民局(阿南)		

伸縮装置構造図(歩道部)

伸縮装置補修平面図 S=1:30

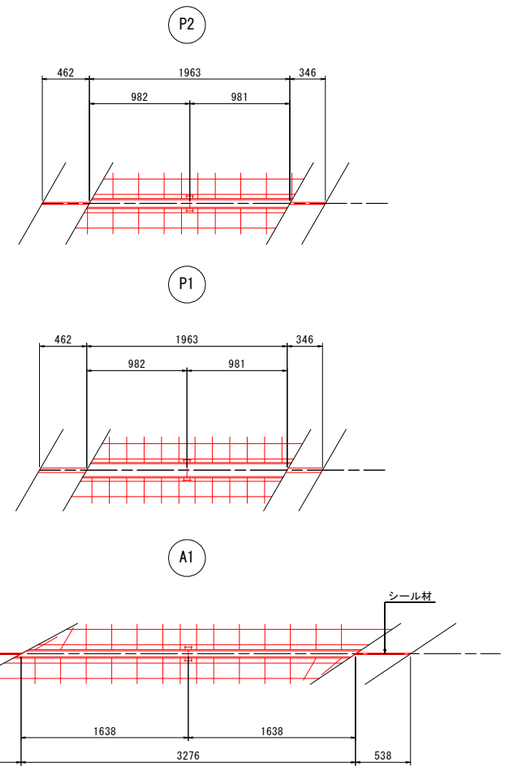

伸縮装置補修断面図 S=1:5

A1橋台
歩道部

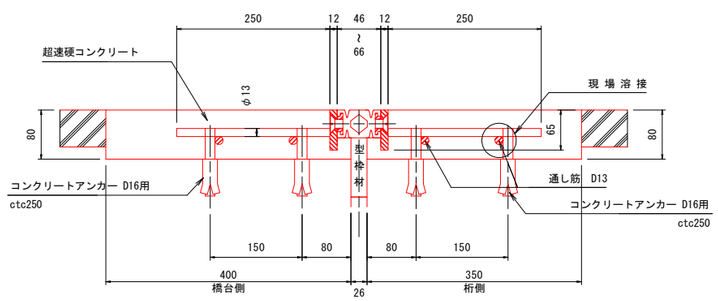

P1橋脚
歩道部

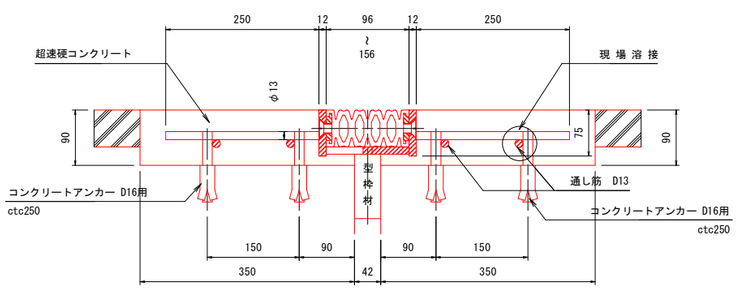

P2橋脚
歩道部

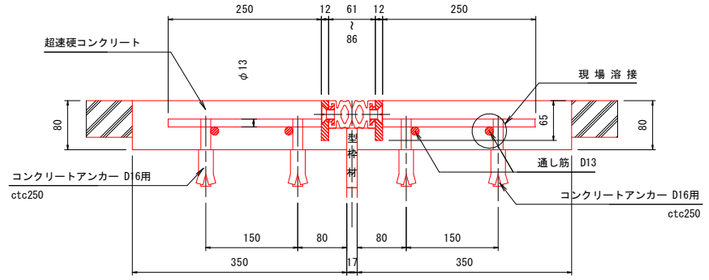

参考図

(惣田橋)

工事名	R2阿土　阿南相生線（惣田橋） 阿南・新野　橋梁修繕工事		
路線名等	阿南相生線（惣田橋）		
工事箇所	阿南市新野町清貞他		
図面名	伸縮装置構造図(歩道部)		
縮尺	図示	図面番号	2 / 2
会社名			
事業者名	徳島県南部総合県民局(阿南)		