計画平面図

Sc=1:1000

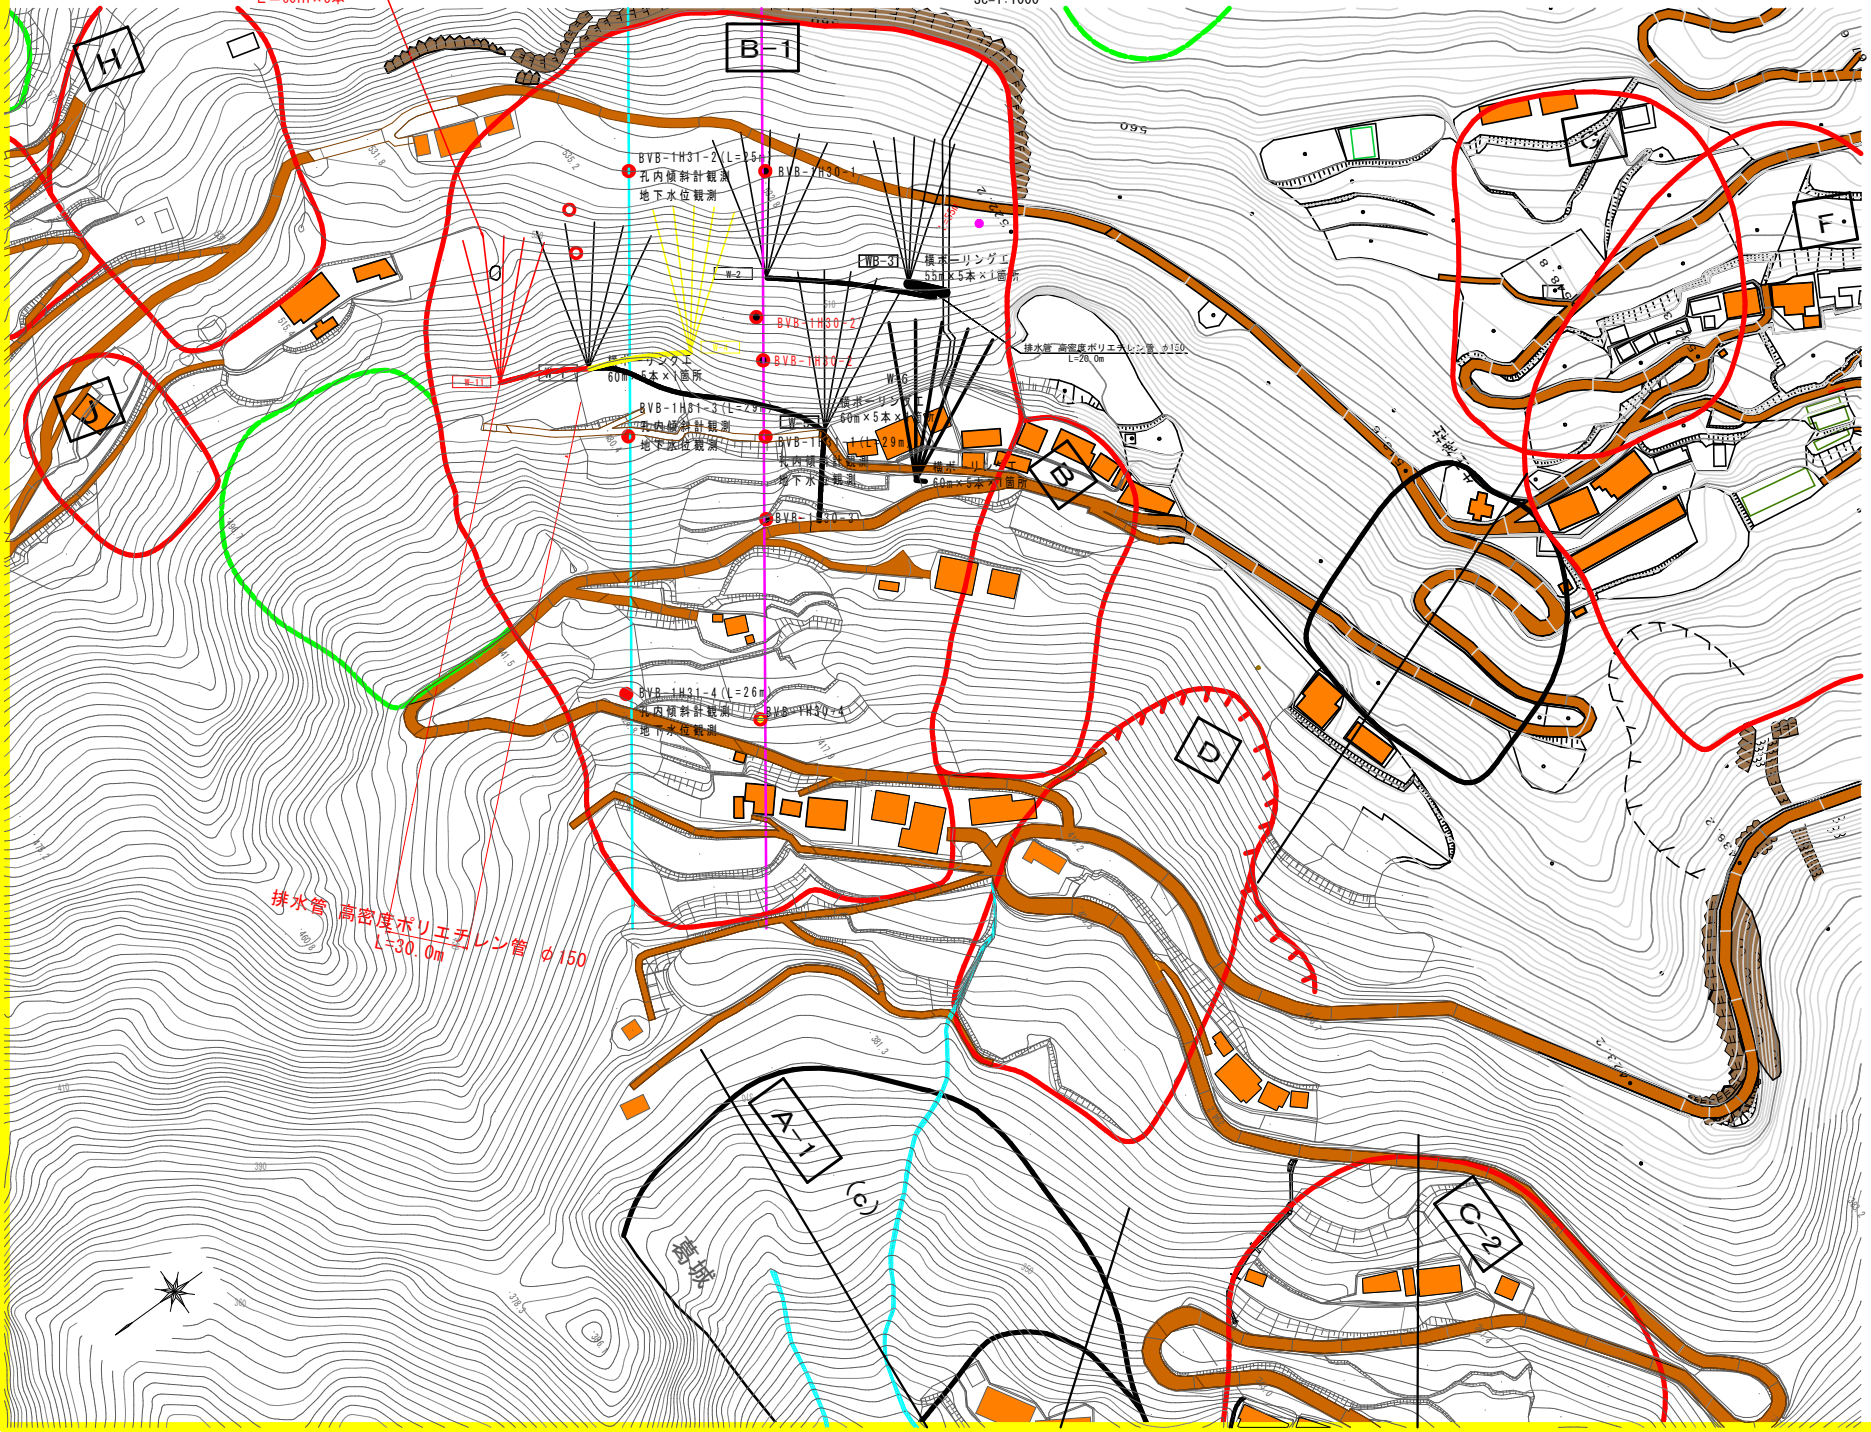

実施設計図面

工事名	R２馬土　葛城地すべり　つ・半田葛城地下水排除工事（２）		
路線名等	葛城地すべり防止区域		
工事箇所	美馬郡つるぎ町半田葛城（第２分割）		
図面名	計画平面図		
縮尺	1:1000	図面番号	1 / 3
会社名			
事業者名	徳島県西部総合県民局　県土整備部＜美馬＞		

B-1ブロック副測線　S=1:500

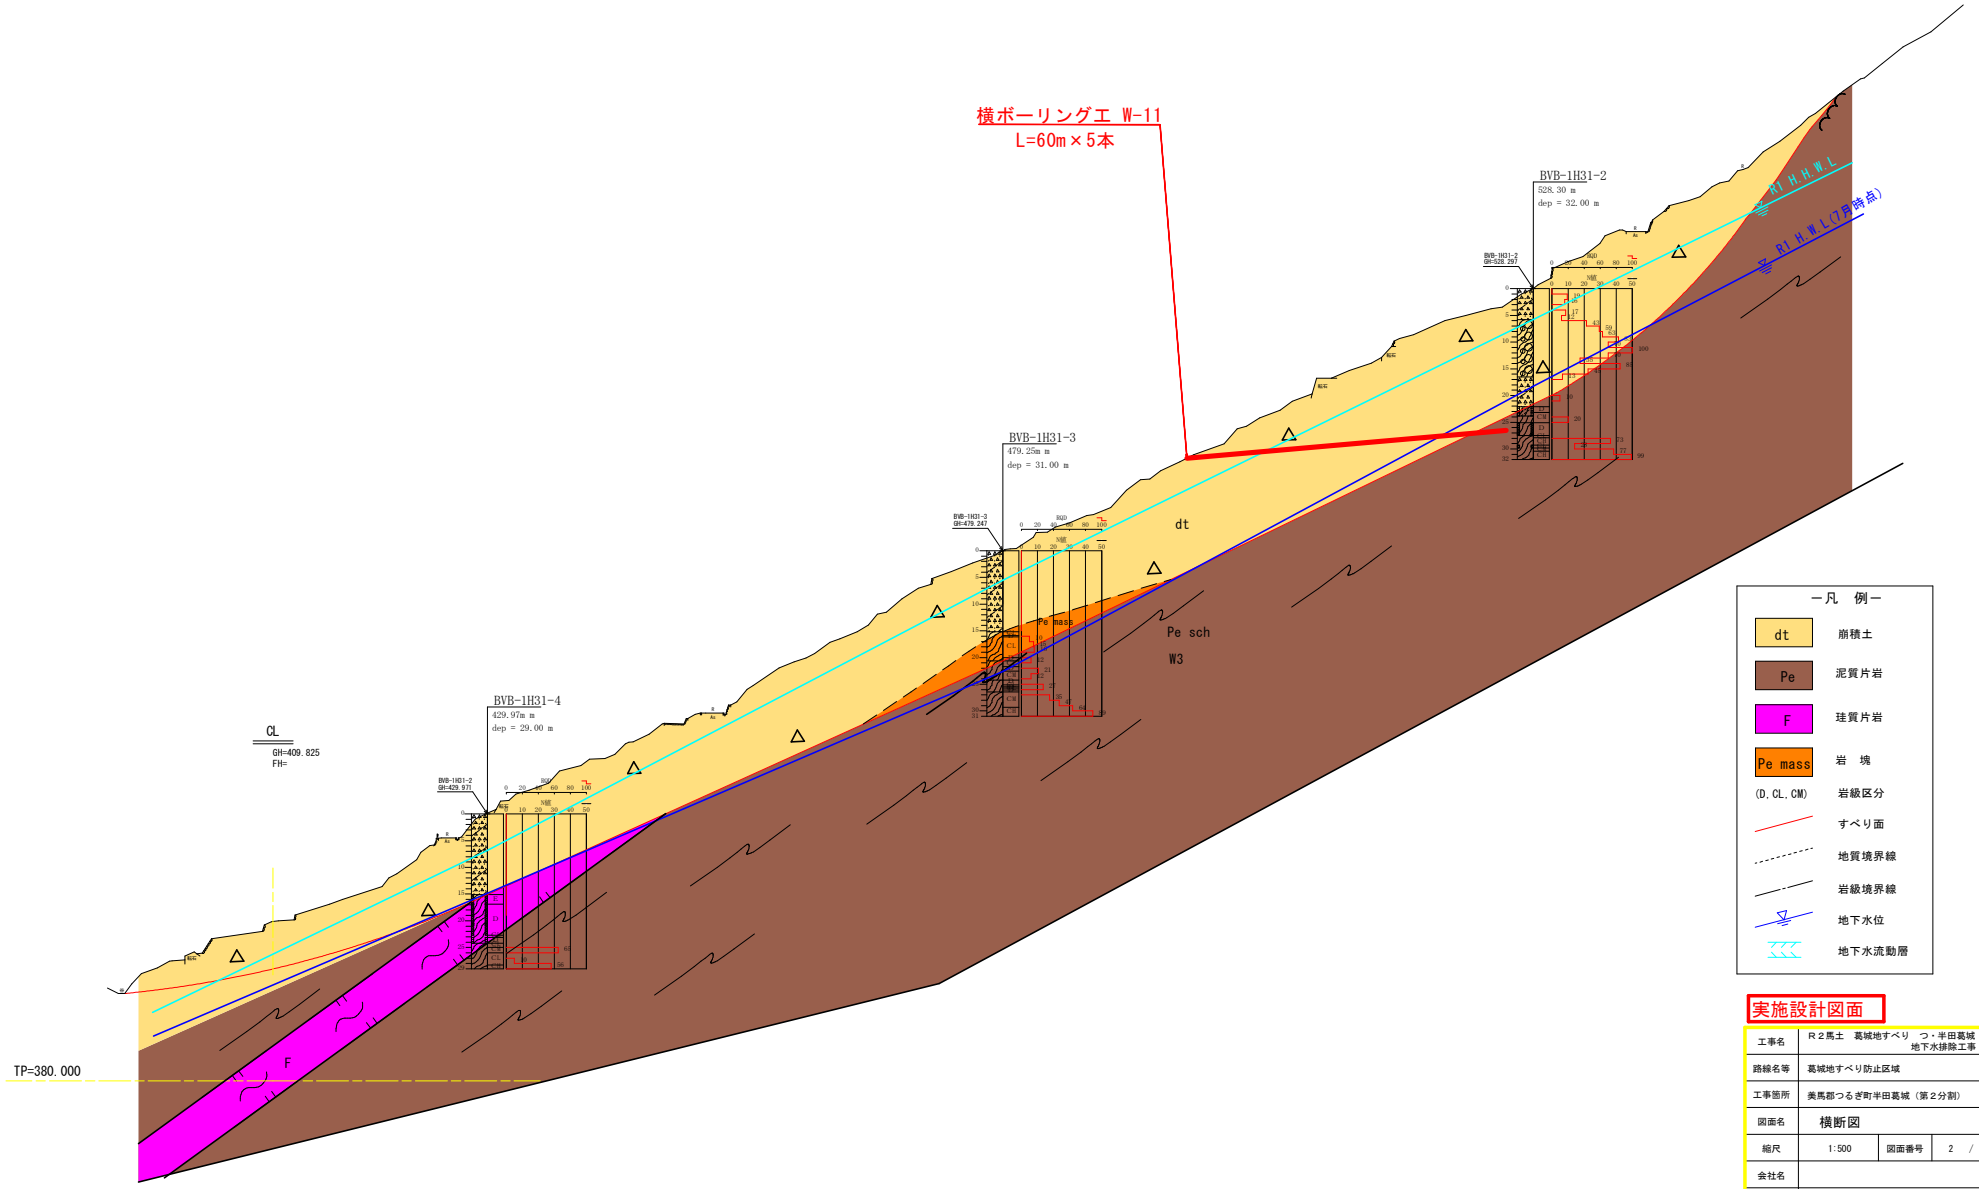

－凡　例－

dt	崩積土
Pe	泥質片岩
F	珪質片岩
Pe mass	岩　塊
(D, CL, CM)	岩級区分
	すべり面
	地質境界線
	岩級境界線
	地下水位
	地下水流動層

実施設計図面

工事名	R２馬土　葛城地すべり　つ・半田葛城地下水排除工事（２）		
路線名等	葛城地すべり防止区域		
工事箇所	美馬郡つるぎ町半田葛城（第２分割）		
図面名	横断図		
縮尺	1:500	図面番号	2 / 3
会社名			
事業者名	徳島県西部総合県民局　県土整備部＜美馬＞		

横ボーリング工　S=Non-Scale

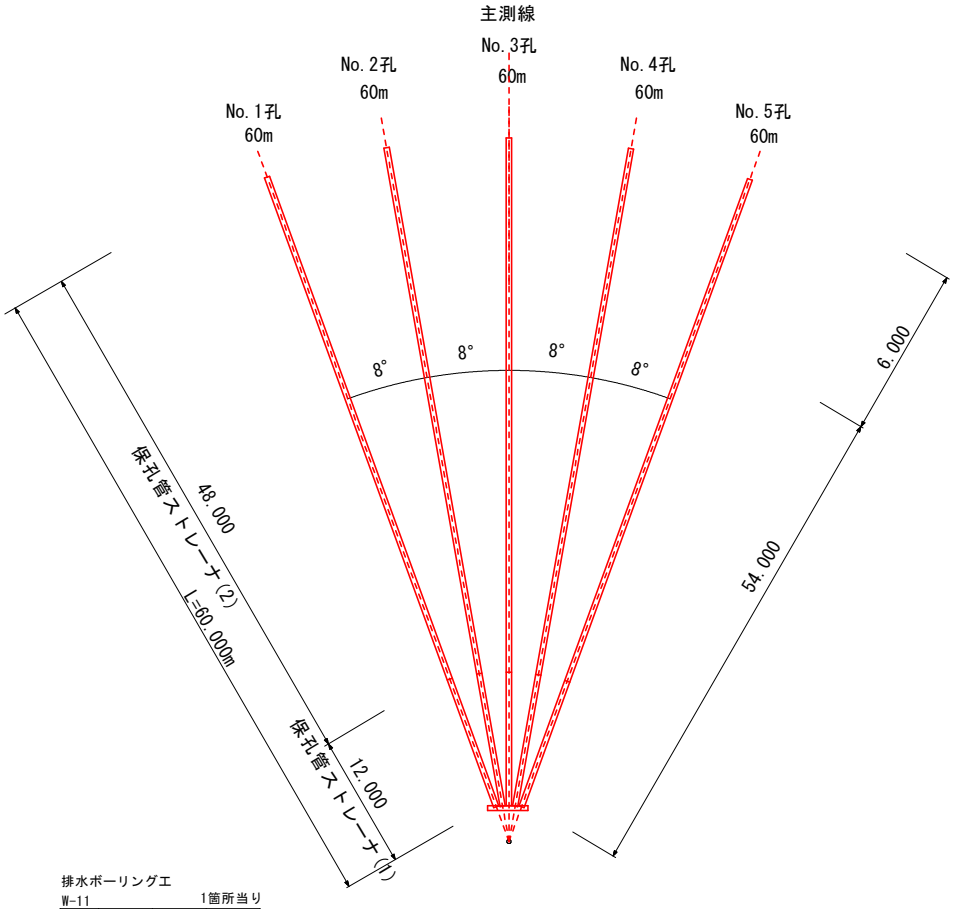

排水ボーリング工

W-11　　1箇所当り

	礫質土	軟　岩	計
No.1孔	54.00m	6.00m	60.00m
No.2孔	54.00m	6.00m	60.00m
No.3孔	54.00m	6.00m	60.00m
No.4孔	54.00m	6.00m	60.00m
No.5孔	54.00m	6.00m	60.00m
計	270.00m	30.00m	300.00m

保孔管ストレーナ

W-11　　1箇所当り

	ｽﾄﾚｰﾅ①	ｽﾄﾚｰﾅ②	計
No.1孔	12.00m	48.00m	60.00m
No.2孔	12.00m	48.00m	60.00m
No.3孔	12.00m	48.00m	60.00m
No.4孔	12.00m	48.00m	60.00m
No.5孔	12.00m	48.00m	60.00m
計	60.00m	240.00m	300.00m

保孔管詳細図　S=1/4

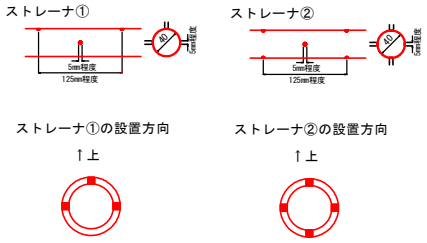

孔口処理　S=1/20

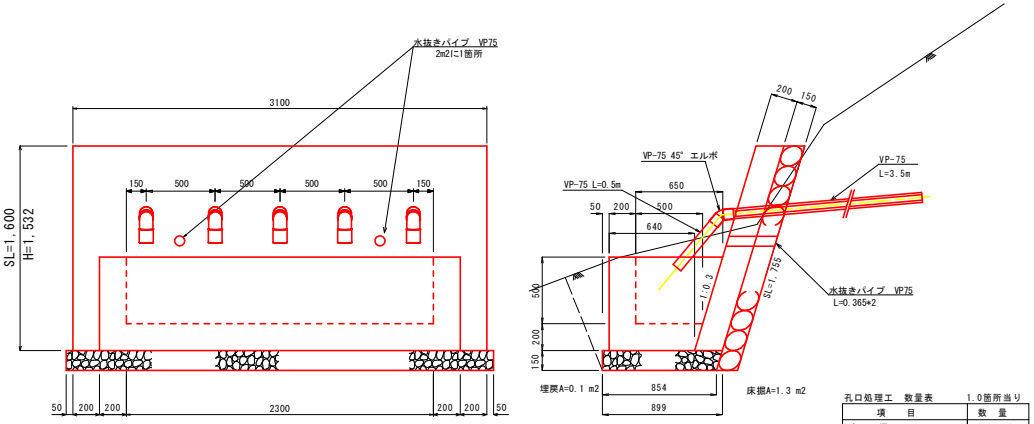

孔口処理工　数量表　　1.0箇所当り

項　目	数　量
床　堀	4.2　m3
埋　戻	0.3　m3
張コンクリート	0.992m3
同上型枠	5.60 m2
同上裏石積	5.44 m2
集水桝コンクリート	0.747m3
同上型枠	5.31 m2
基礎砕石	2.80 m2
硬質塩化ビニル VP-75	2.50 m
硬質塩化ビニル VP-75	17.50 m
エルボ(45°) VP-75	5　個
足場(単管)	22.5 空m3

足場工　S=1/100

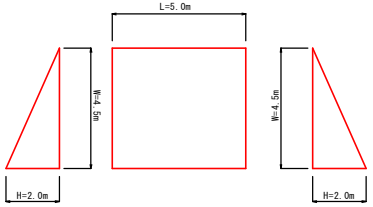

流末処理　S=1/10

L=30.0m

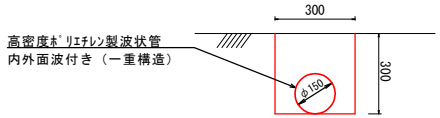

流末処理　　10m当り

床　堀	0.90 m3
埋　戻	0.60 m3
暗渠(φ150)	10.00 m

実施設計図面　　W-11

工事名	R２馬土　葛城地すべり　つ・半田葛城地下水排除工事（２）
路線名等	葛城地すべり防止区域
工事箇所	美馬郡つるぎ町半田葛城（第２分割）
図面名	構　造　図
縮尺	図　示　　図面番号　3 / 3
会社名	
事業者名	徳島県西部総合県民局　県土整備部＜美馬＞