平　面　図

S=1：1000

（主）徳島鴨島線
名西郡石井町高川原字桜間

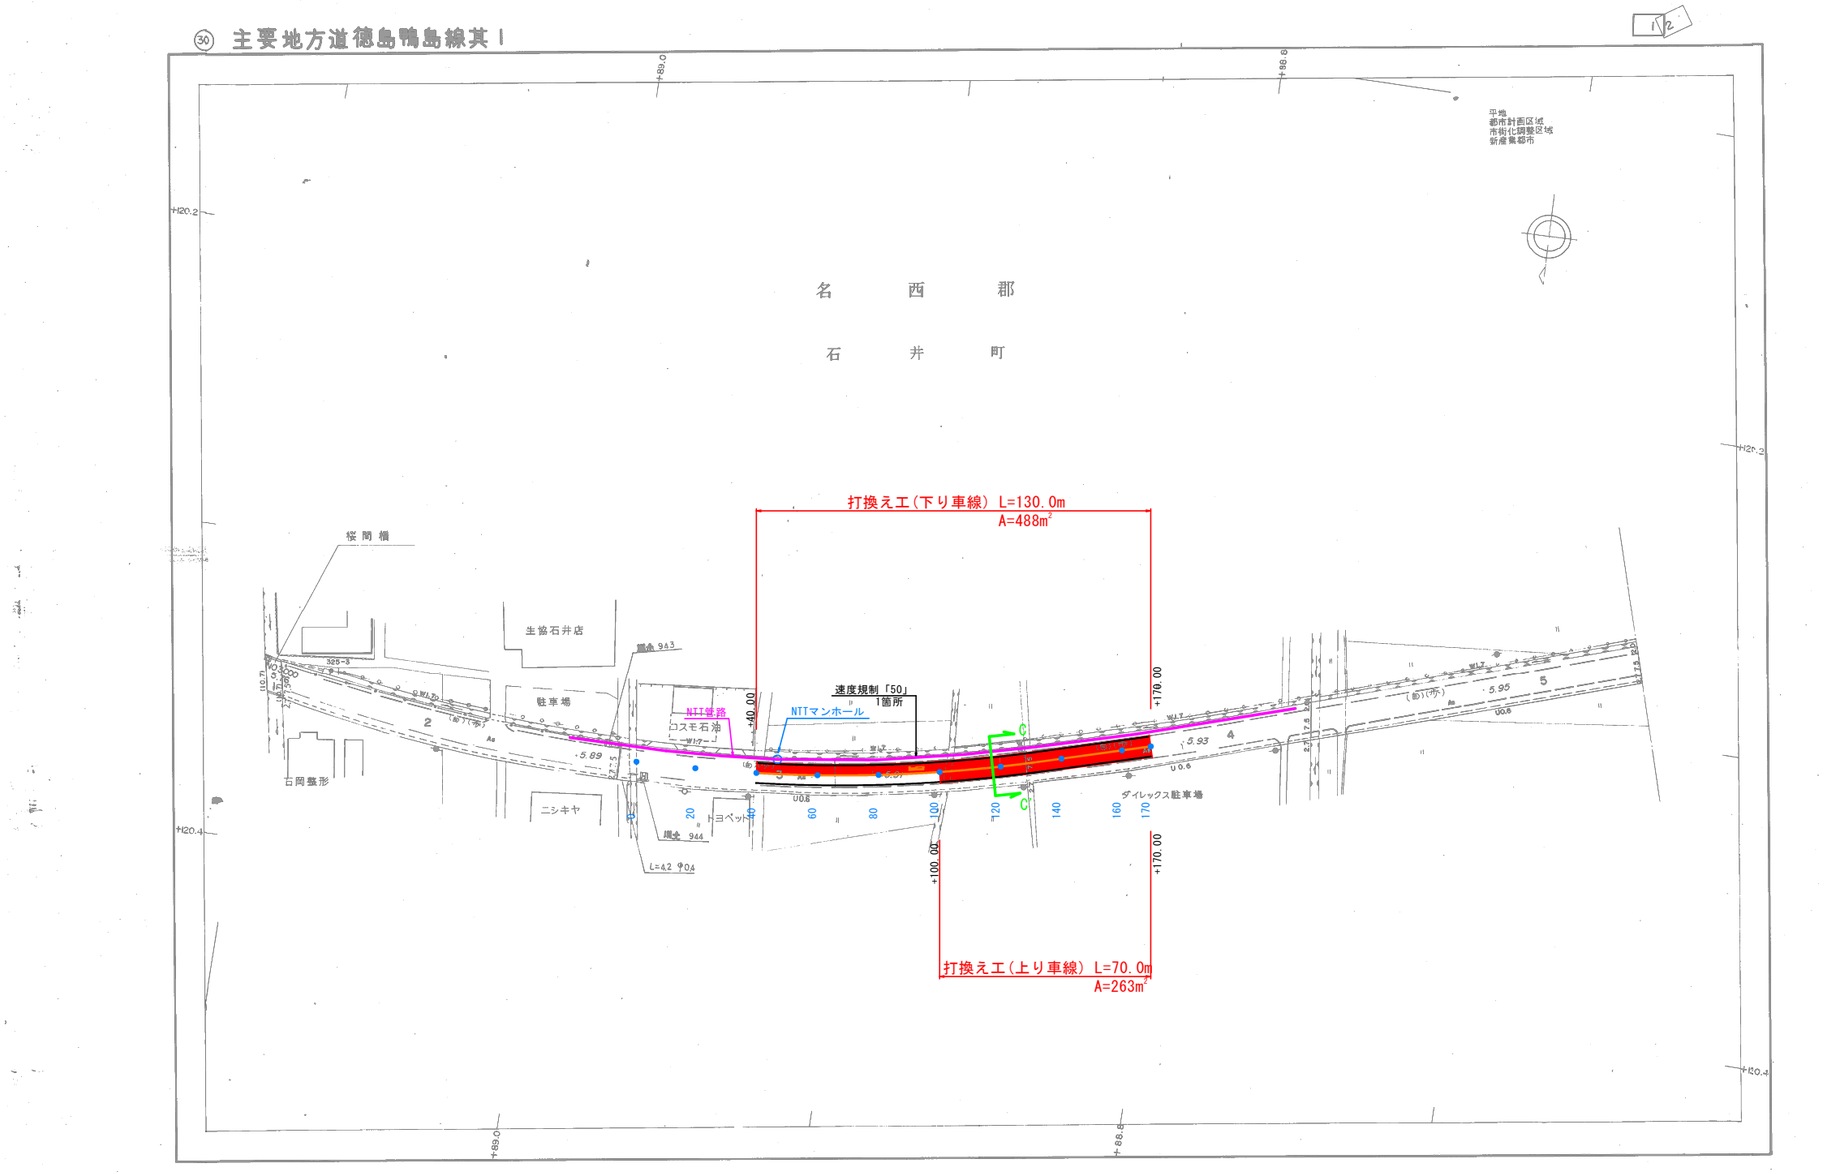

注）地下埋設物（NTT）が下り車線（歩道）に存在するため、
施工時には十分留意して施工すること。
不明な点は担当者と立ち会いを行うこと。

実施設計図面

工事名	R2吉土 徳島鴨島線 石・高川原 舗装補修工事		
路線名等	（主）徳島鴨島線		
工事箇所	名西郡石井町高川原		
図面名	平面図		
縮尺	1：1,000	図面番号	1 / 2
会社名			
事業者名	徳島県東部県土整備局＜吉野川＞		

標準断面図、舗装展開図、舗装構成図

（主）徳島鴨島線

舗装展開図

S=1:500
H=1:100

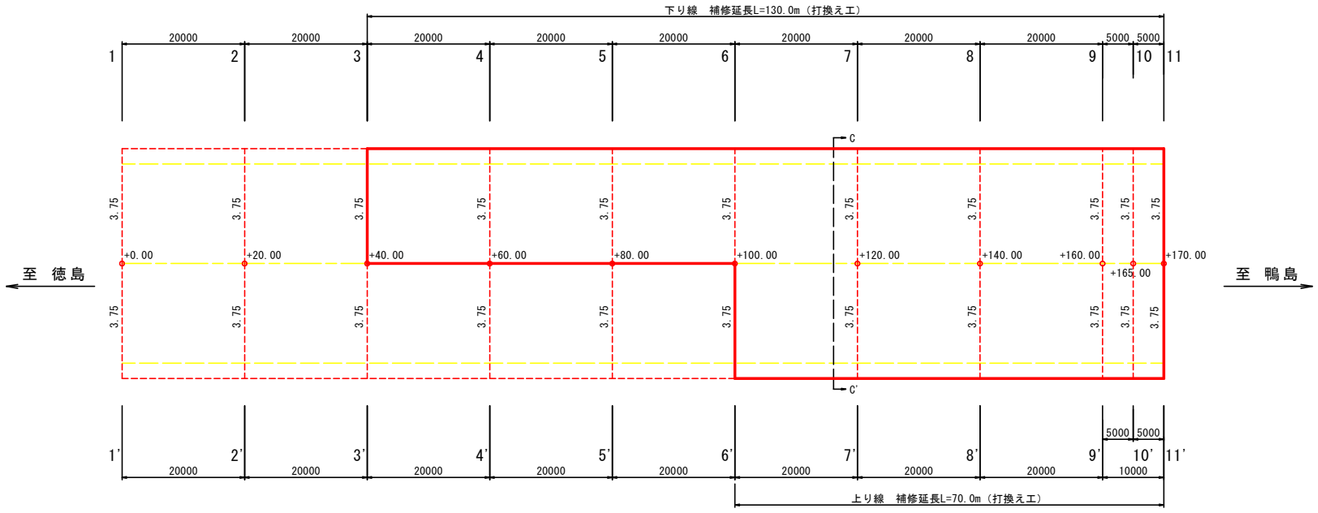

舗装構成図

S=1 : 5

現況舗装構成

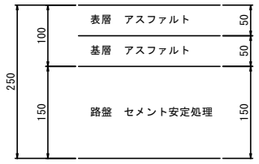

計画舗装構成

標準断面図

S=1:100

C～C'
測点120.0m 付近

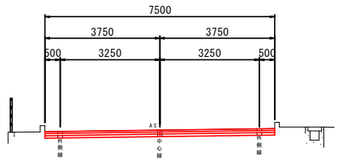

実施設計図面

工事名	R2吉土 徳島鴨島線 石・高川原 舗装補修工事		
路線名等	（主）徳島鴨島線		
工事箇所	名西郡石井町高川原		
図面名	標準断面図、舗装展開図、舗装構成図		
縮尺	図示	図面番号	2 / 2
会社名			
事業者名	徳島県東部県土整備局＜吉野川＞		