


平面図 S = 1 / 25, 000


半田貞光線

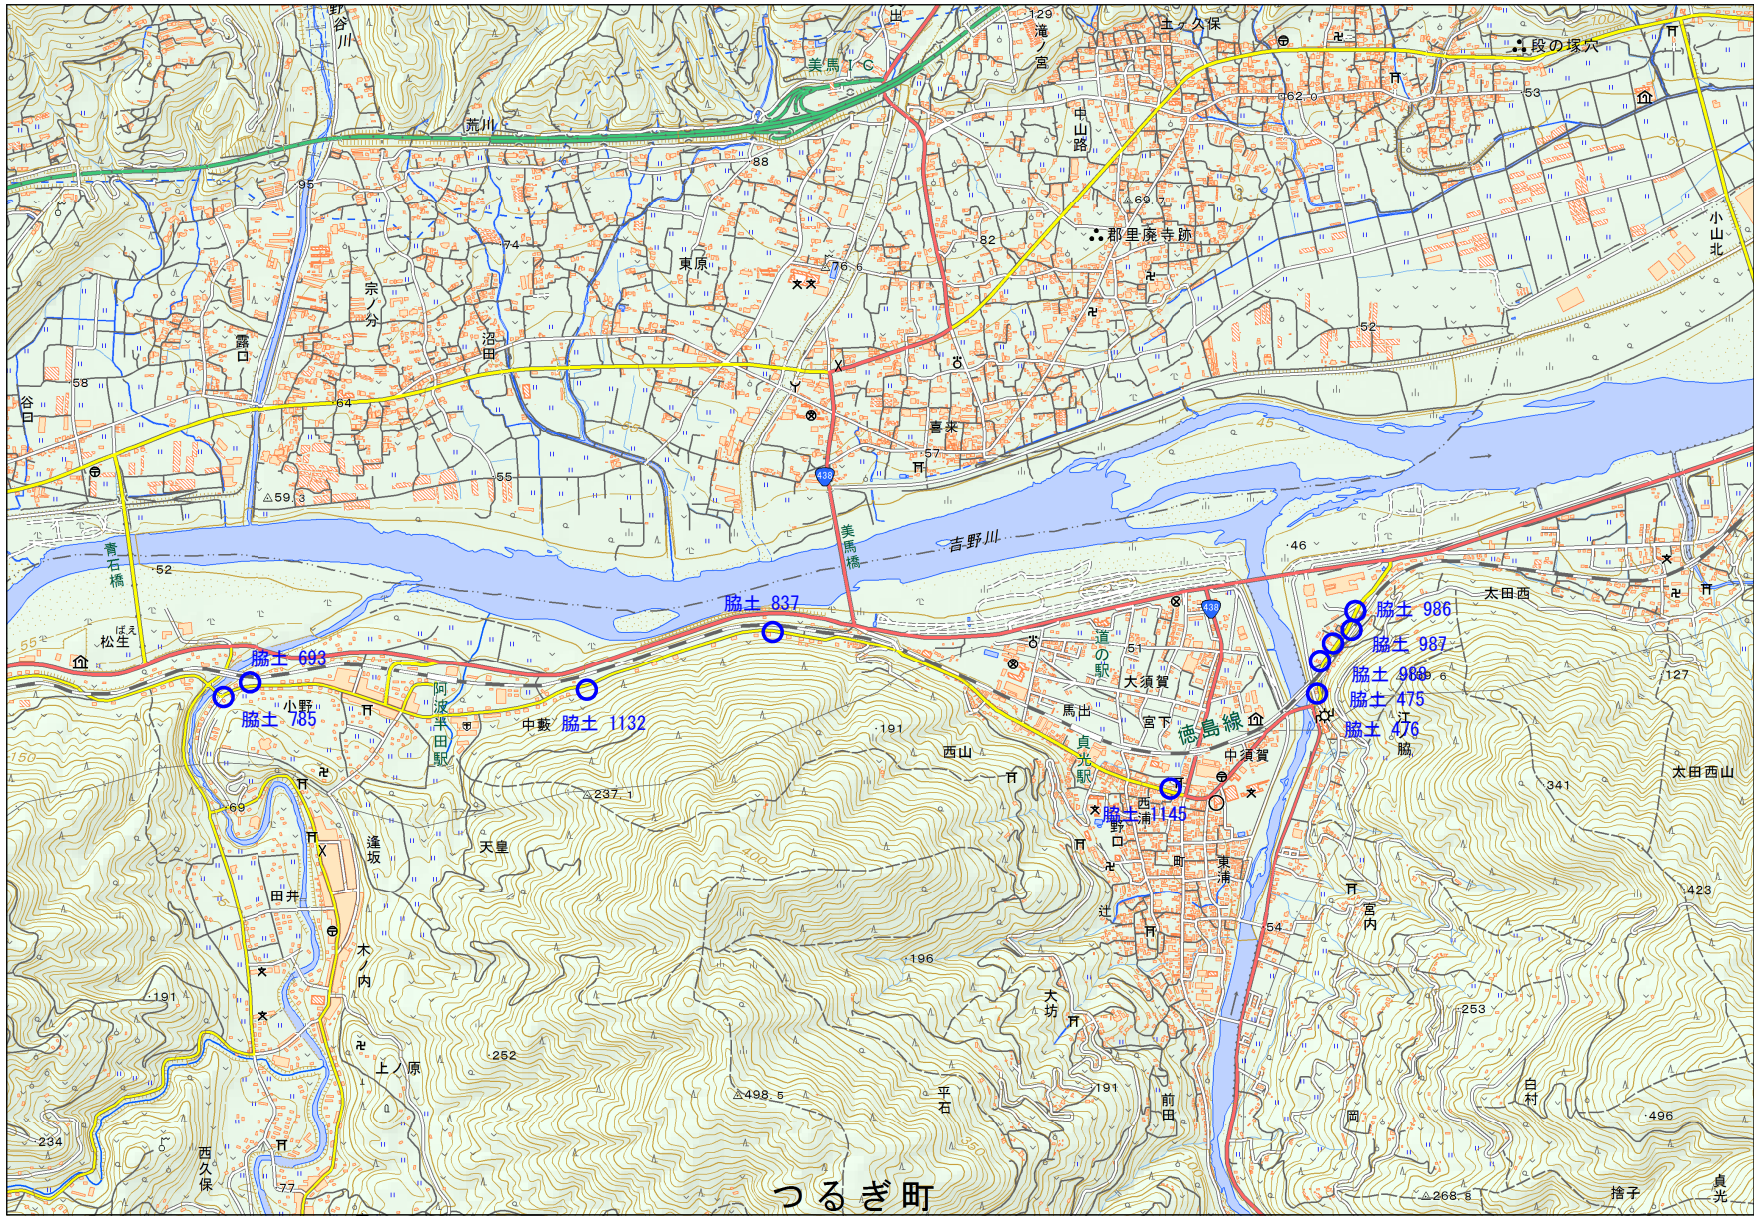

「出典：国土地理院発行2.5万分1地形図 電子地形図25000(国土地理院)を加工して作成」


実施設計図面

工事名	R2馬土 半田貞光線 つ・半田中藪他 道路照明灯工事		
路線名等	(一)半田貞光線		
工事箇所	美馬郡つるぎ町半田中藪他		
図面名	平面図		
縮尺	図示	図面番号	1 / 2
会社名			
事業者名	徳島県西部総合県民局 県土整備部<美馬>		

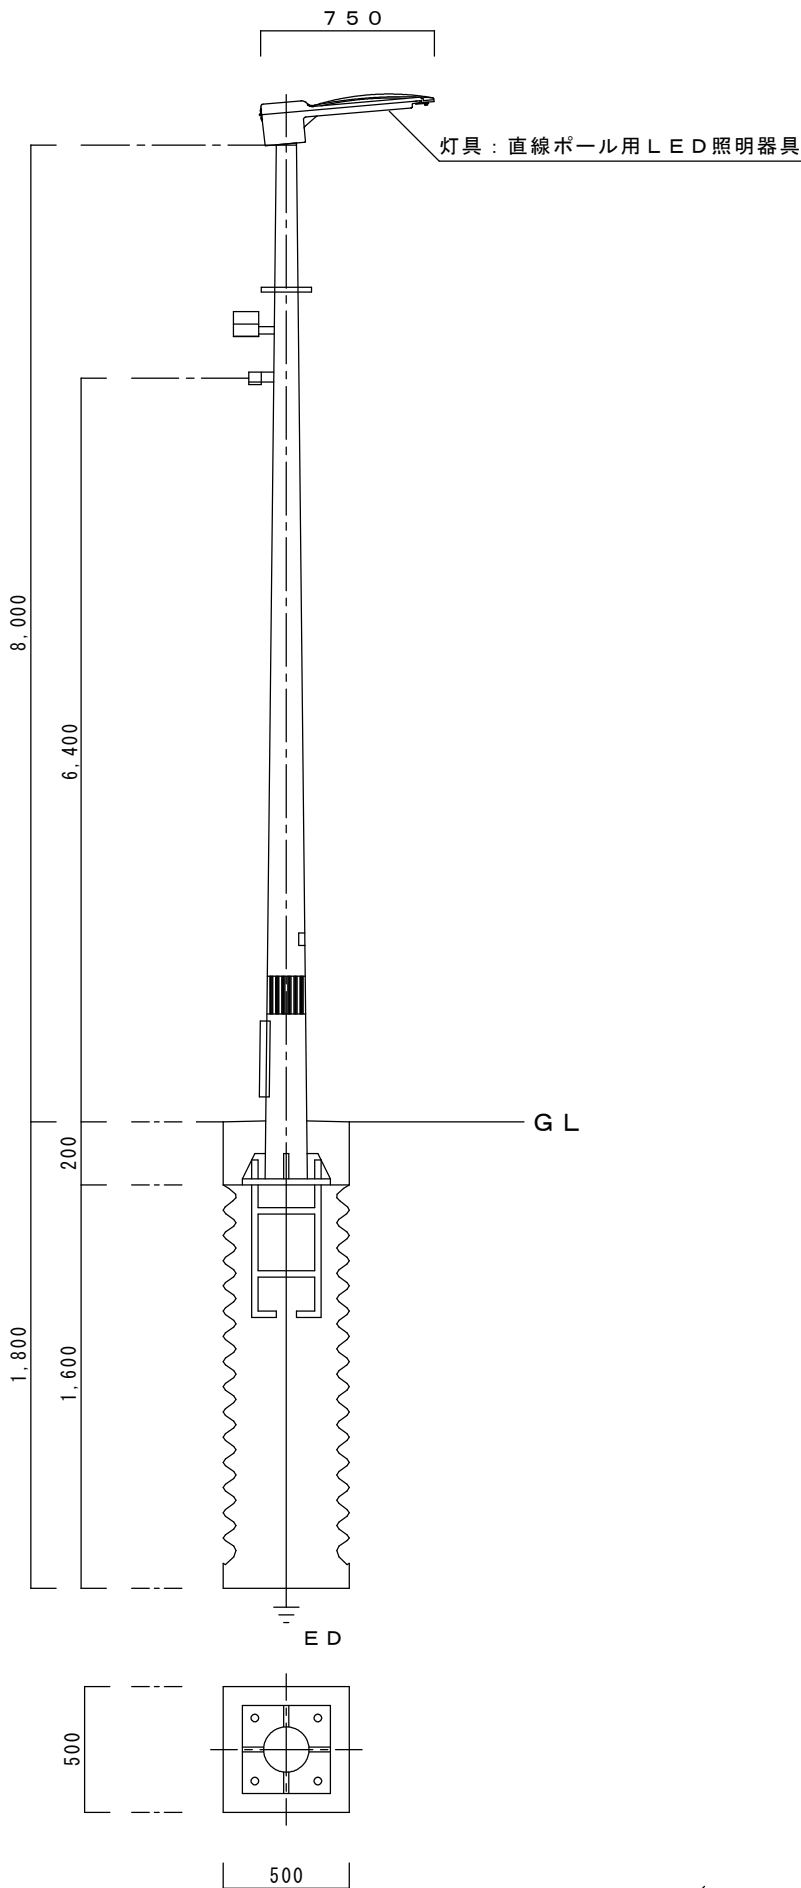

照明灯構造図

道路照明具詳細図 サイドポール

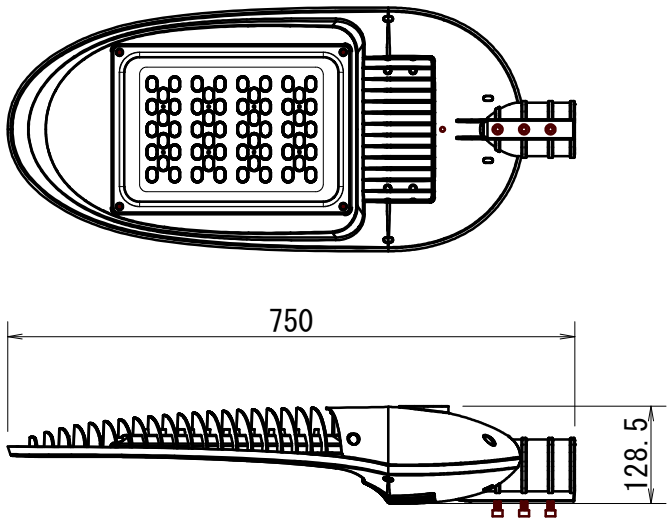

灯具更新

	数量計算等	1基当り	単位	総数量	備考
LED照明器具	LZRD160-55IW-3	1.0	個	10.0	徳島県産

実施設計図面

工 事 名	R2馬土 半田貞光線 つ・半田中藪他 道路照明灯工事		
路線名等	(一)半田貞光線		
工事箇所	美馬郡つるぎ町半田中藪他		
図面名	構造図		
縮 尺	図 示	図面番号	2 / 2
会 社 名			
事 業 者 名	徳島県西部総合県民局 県土整備部<美馬>		