陸上競技場前広場計画平面図

S=1:500

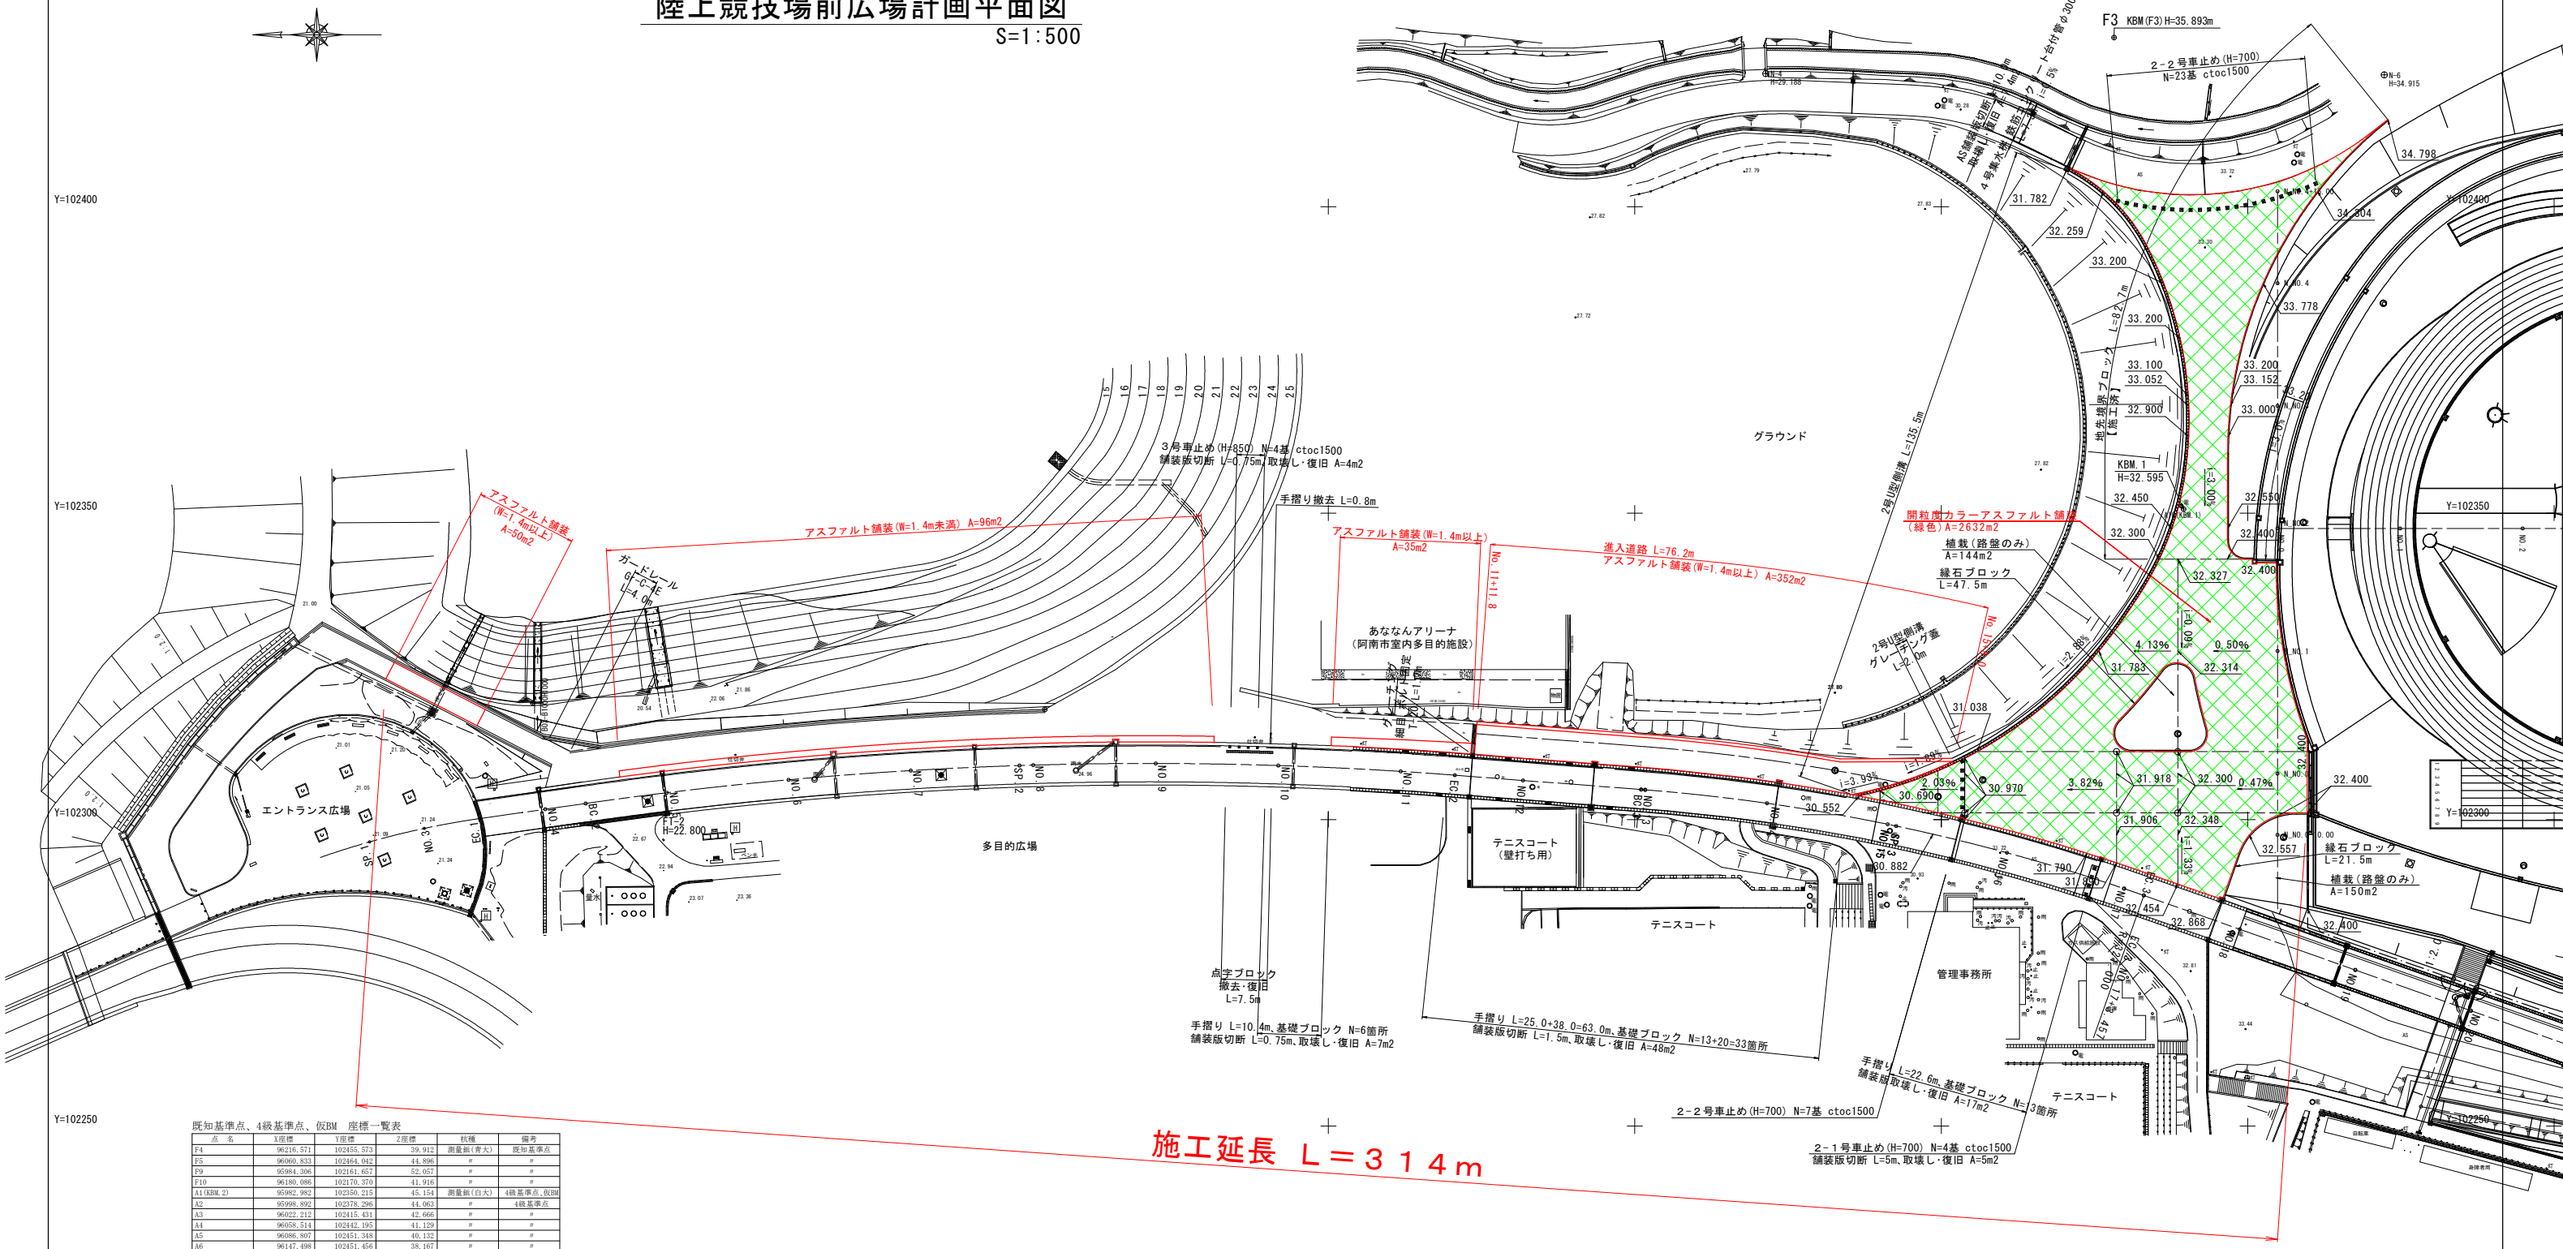

既知基準点、4級基準点、仮BM 座標一覧表

点 名	X座標	Y座標	Z座標	杭種	備考
F4	96216.571	102455.573	39.912	測量鋲(青大)	既知基準点
F5	96060.833	102464.042	44.896	#	#
F9	95984.306	102161.657	52.057	#	#
F10	96180.086	102170.370	41.916	#	#
A1(KBM.2)	95982.982	102350.215	45.154	測量鋲(白大)	4級基準点,仮BM
A2	95998.892	102378.296	44.063	#	4級基準点
A3	96022.212	102415.431	42.666	#	#
A4	96058.514	102442.195	41.129	#	#
A5	96086.807	102451.348	40.132	#	#
A6	96147.498	102451.456	38.167	#	#
A7	96175.627	102443.330	37.149	#	#
A8	96217.310	102427.463	35.421	#	#
A9	96257.503	102406.963	33.413	#	#
A10(KBM.1)	96260.451	102350.652	32.595	#	4級基準点,仮BM
A11	96283.609	102296.246	31.434	#	4級基準点
A12	96242.925	102256.214	35.340	#	#
A13	96194.093	102240.251	35.656	#	#
A14	96140.826	102230.145	38.903	#	#
A15	96069.840	102226.746	41.762	#	#
A16	96010.707	102245.549	44.963	#	#
A17	95989.666	102295.153	45.009	#	#
A18	96006.733	102285.356	44.941	プラ杭(黄色)	#
A19	96032.528	102314.768	36.407	#	#
A20	96066.850	102336.062	30.721	#	#
A21	96104.733	102334.284	31.669	#	#
A22	96178.690	102294.826	30.683	#	#
A23	96221.761	102414.394	35.021	#	#
A24	96081.547	102443.650	40.420	#	#
A25	96112.615	102403.049	30.930	#	#
A26	96106.701	102276.199	31.244	#	#
A27	96134.923	102314.943	31.556	#	#
A28	96169.789	102262.432	37.124	#	#
A29	96254.599	102293.930	32.567	#	#
A30	96224.561	102294.510	31.088	#	#
A31	96192.781	102311.981	31.027	#	#
A交1	96142.309	102360.548	31.124	#	#
KBM3	96256.160	102255.601	33.083	プラ杭(赤色)	仮BM
KBM4	96257.092	102407.008	33.437	#	#
KBM5	95996.483	102245.559	45.076	#	#
KBM6	96004.676	102391.267	43.690	#	#

実施設計図面

工事名	R２阿土 南部健康運動公園 阿南・桑野他 舗装工事（２）		
路線名等	南部健康運動公園		
工事個所	阿南市桑野町他（第２分割）		
図面名	陸上競技場前広場計画平面図		
縮尺	1:500	図面番号	1 / 10
会社名			
事業者名	徳島県南部総合県民局（阿南）		

メイン園路縦断図

SH=1:500
SV=1:100

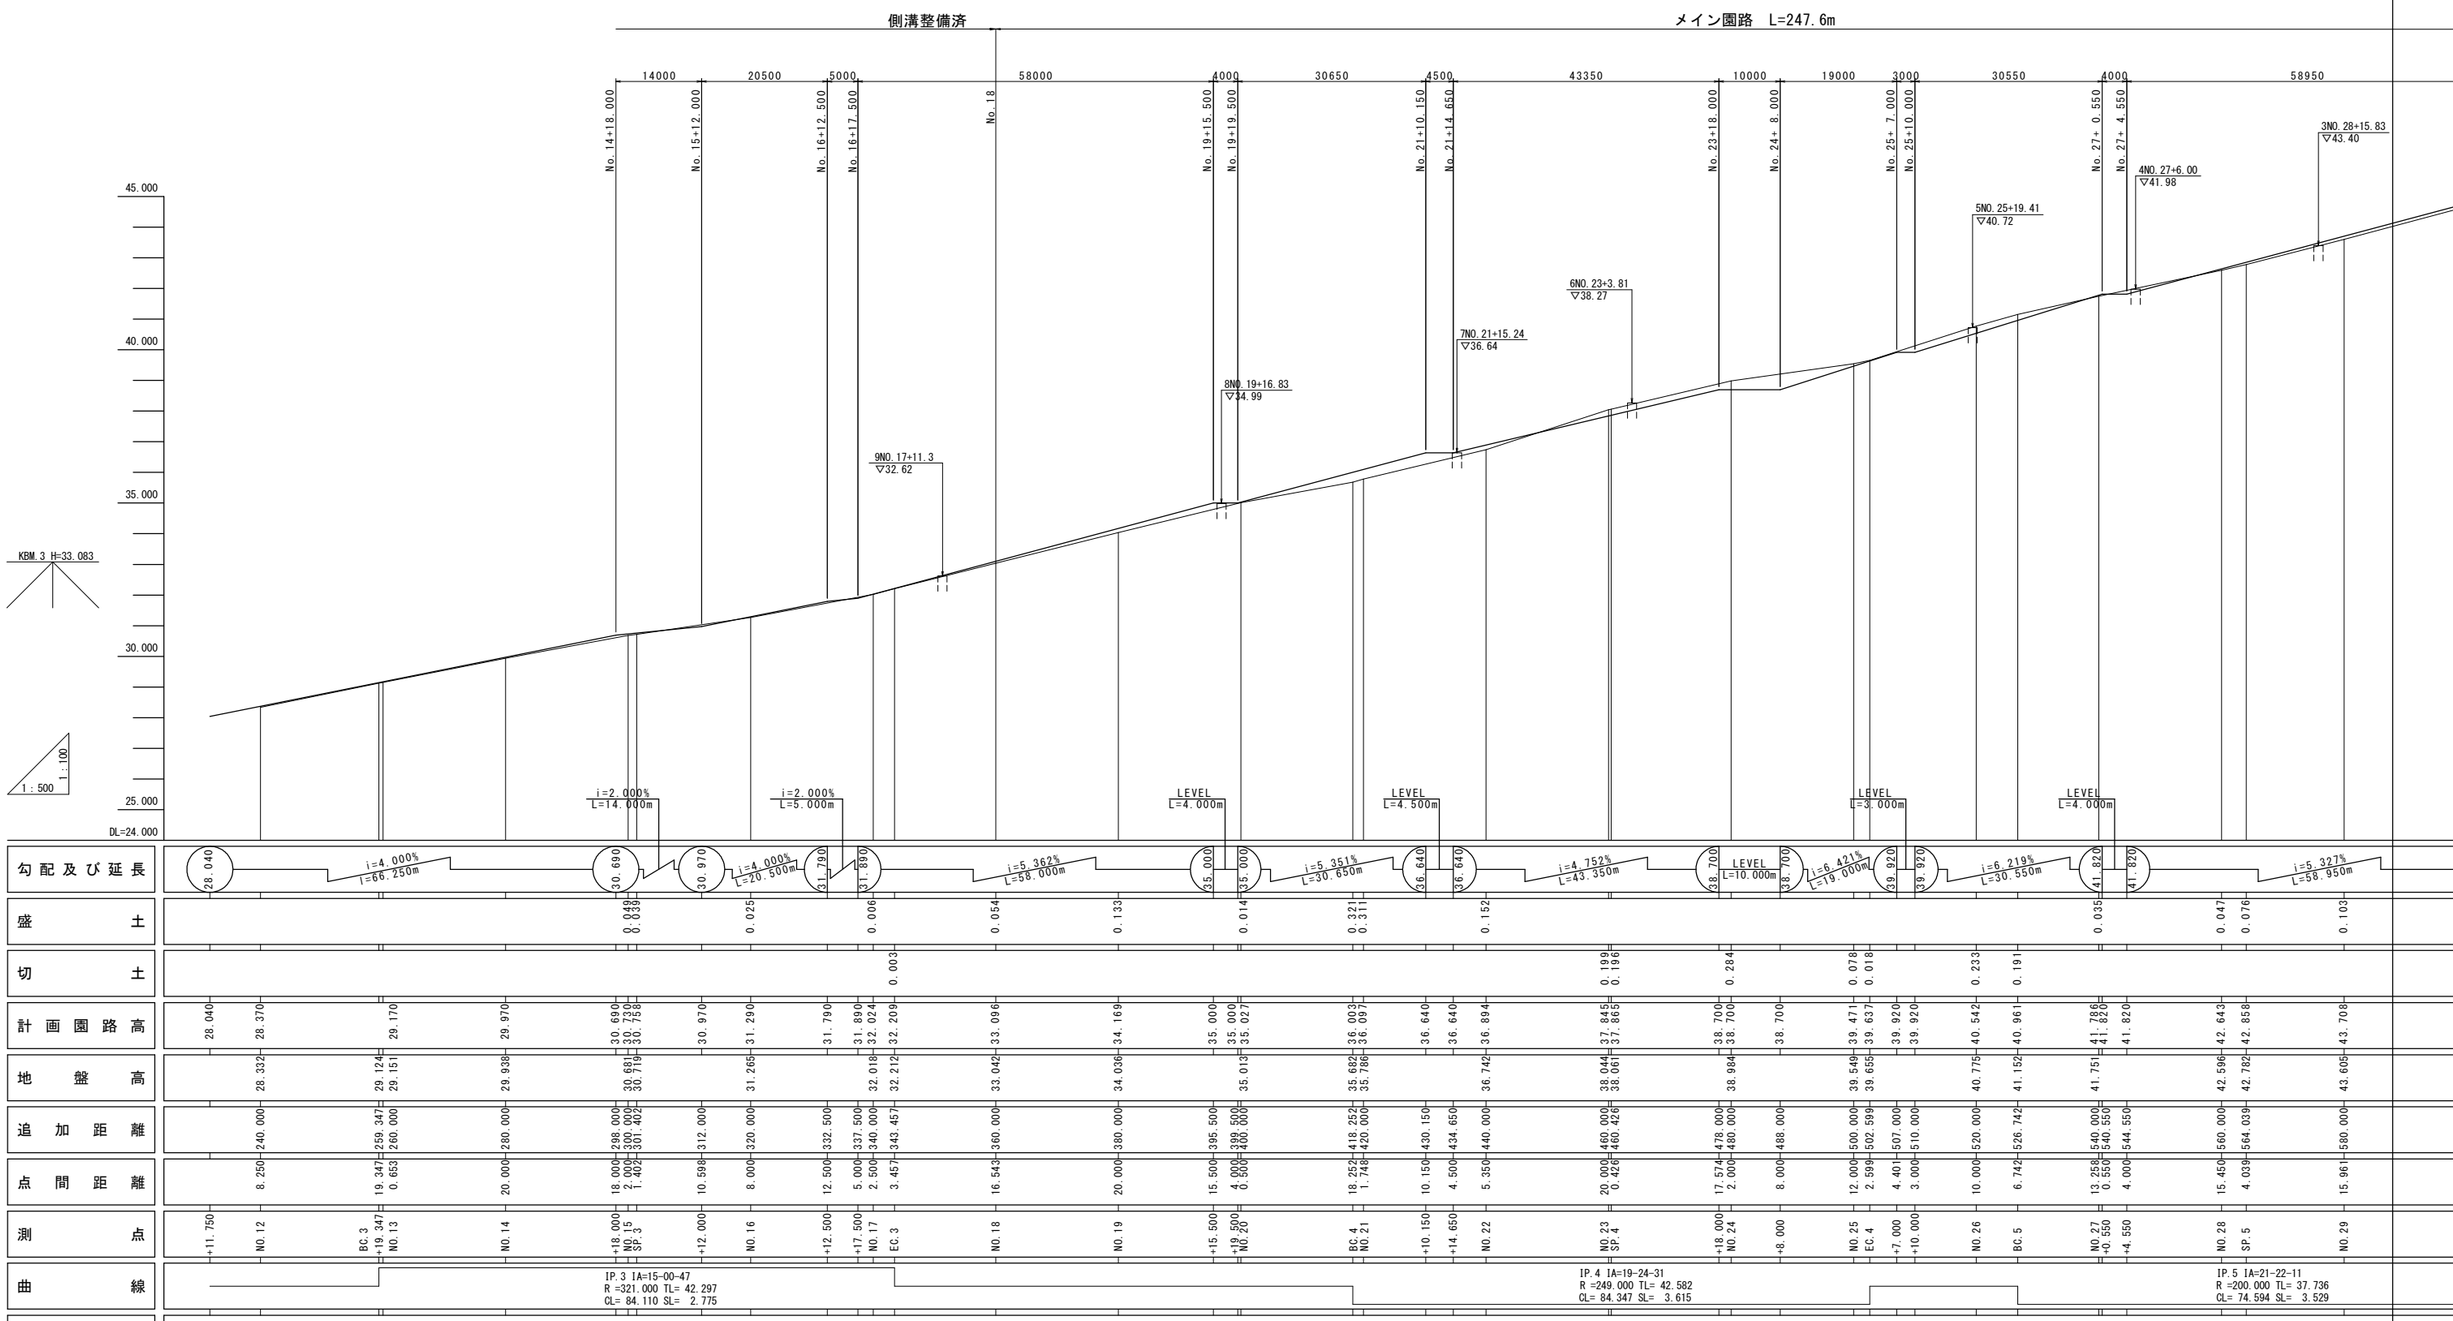

実施設計図面

工事名	R２阿土 南部健康運動公園 阿南・桑野他舗装工事（２）		
路線名等	南部健康運動公園		
工事個所	阿南市桑野町他（第２分割）		
図面名	メイン園路縦断図		
縮尺	H=1:500 V=1:100	図面番号	2 / 10
会社名			
事業者名	徳島県南部総合県民局（阿南）		

標　準　断　面　図

S=1:50

陸上競技場前広場(N_NO.2付近)

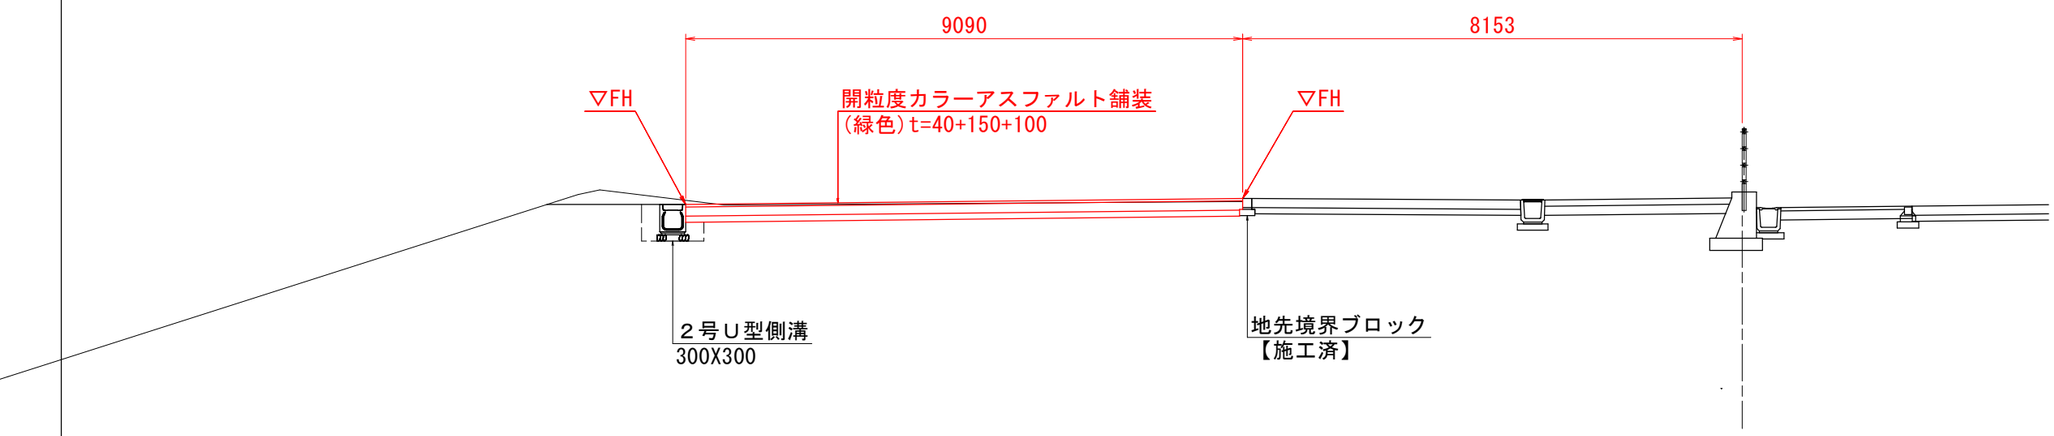

DL=25.000

進入道路(NO.14付近)

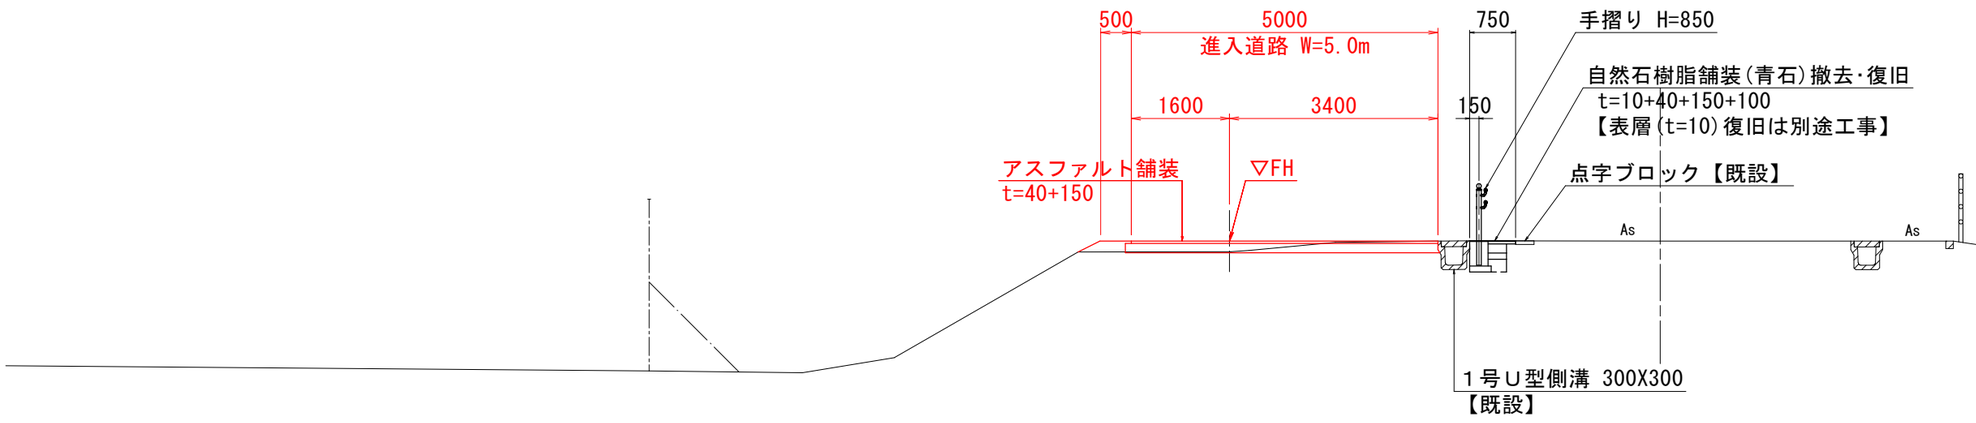

DL=26.000

実施設計図面

工事名	Ｒ２阿土 南部健康運動公園 阿南・桑野他舗装工事（２）		
路線名等	南部健康運動公園		
工事個所	阿南市桑野町他（第２分割）		
図面名	標準断面図		
縮尺	1:50	図面番号	3 / 10
会社名			
事業者名	徳島県南部総合県民局（阿南）		

メイン園路横断図(1/2)

S=1:100

NO. 15

GH=30.681
FH=

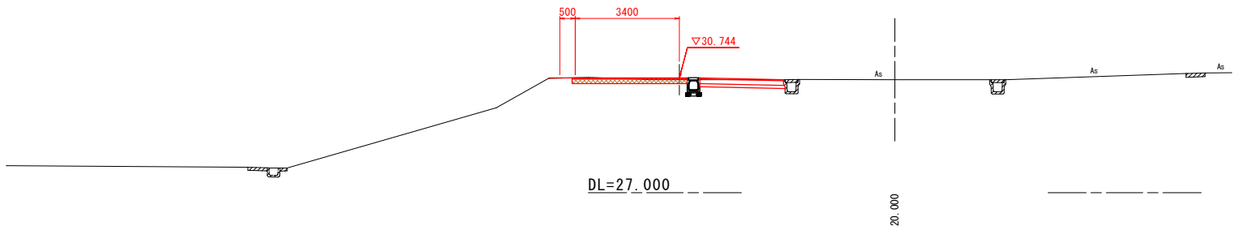

進入道路

	名称		数量	凡例
土工	掘削	土砂	0.6	
	盛土	路体2.5m未満	0.0	

NO. 14

GH=29.938
FH=

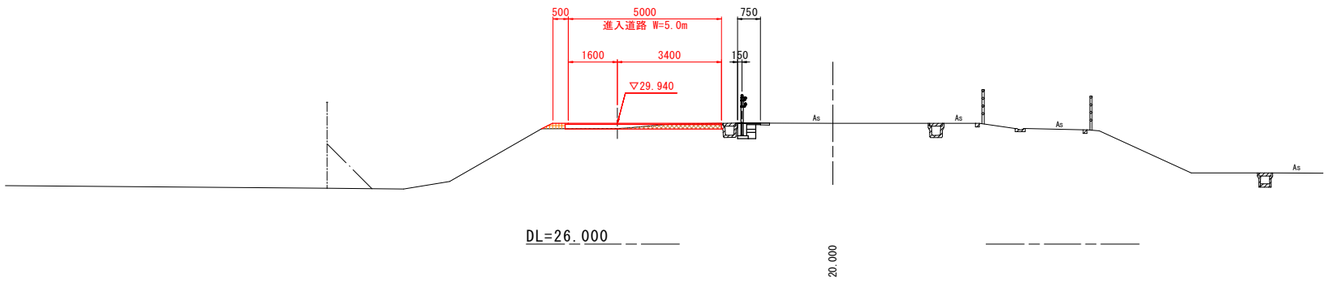

進入道路

	名称		数量	凡例
土工	掘削	土砂	0.5	
	盛土	路体2.5m未満	0.1	

NO. 13

GH=29.151
FH=

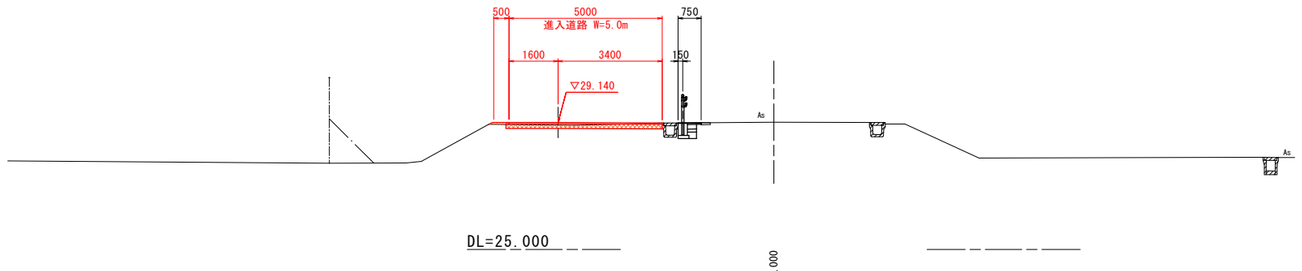

進入道路

	名称		数量	凡例
土工	掘削	土砂	0.7	
	盛土	路体2.5m未満	0.0	

NO. 12

GH=28.332
FH=

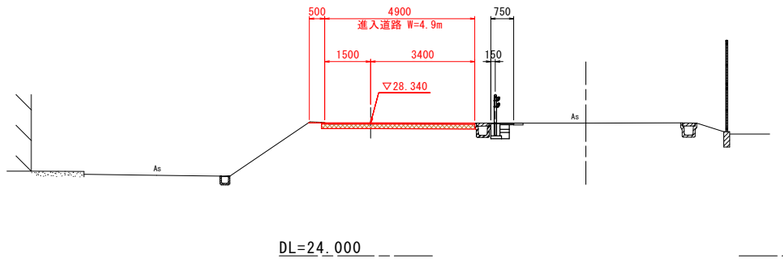

進入道路

	名称		数量	凡例
土工	掘削	土砂	0.8	
	盛土	路体2.5m未満	0.0	

実施設計図面

NO.12～NO.15

工事名	R２阿土 南部健康運動公園 阿南・桑野他 舗装工事（２）		
路線名等	南部健康運動公園		
工事個所	阿南市桑野町他（第２分割）		
図面名	メイン園路横断図(1/2)		
縮尺	1:100	図面番号	4 / 10
会社名			
事業者名	徳島県南部総合県民局（阿南）		

メイン園路横断図(2/2)

S=1:100

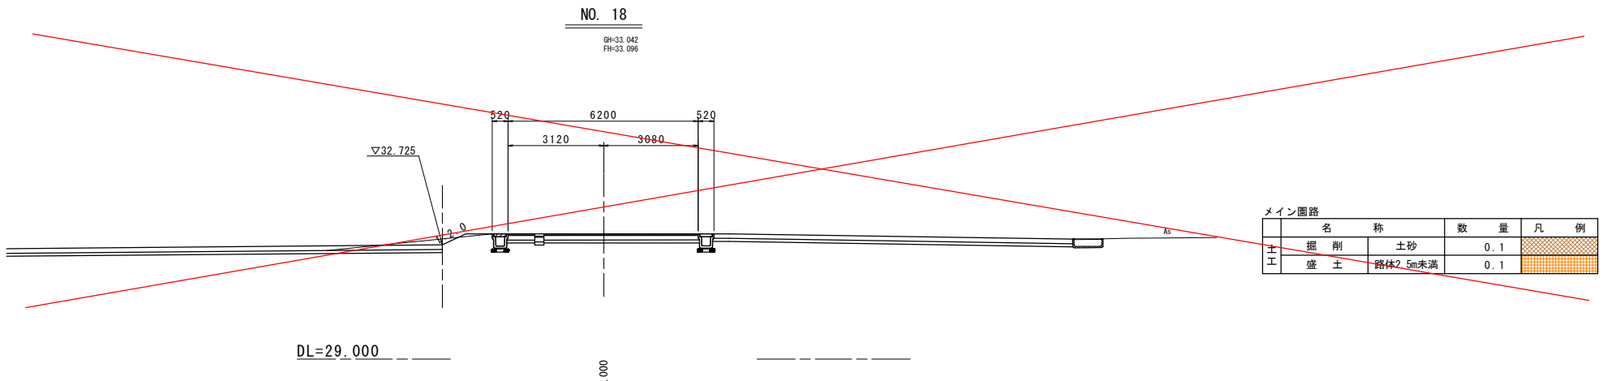

メイン園路

	名称		数量	凡例
土工	掘削	土砂	0.1	
	盛土	路体2.5m未満	0.1	

陸上競技場前広場

	名称		数量	凡例
土工	掘削	土砂	－	
	盛土	路体2.5m未満	－	

陸上競技場前広場

	名称		数量	凡例
土工	掘削	土砂	－	
	盛土	路体2.5m未満	－	

実施設計図面

NO.16～NO.18

工事名	R２阿土 南部健康運動公園 阿南・桑野他舗装工事（２）		
路線名等	南部健康運動公園		
工事個所	阿南市桑野町他（第２分割）		
図面名	メイン園路横断図(2/2)		
縮尺	1:100	図面番号	5 / 10
会社名			
事業者名	徳島県南部総合県民局（阿南）		

横断図(陸上競技場N)(1/3)

S=1:100

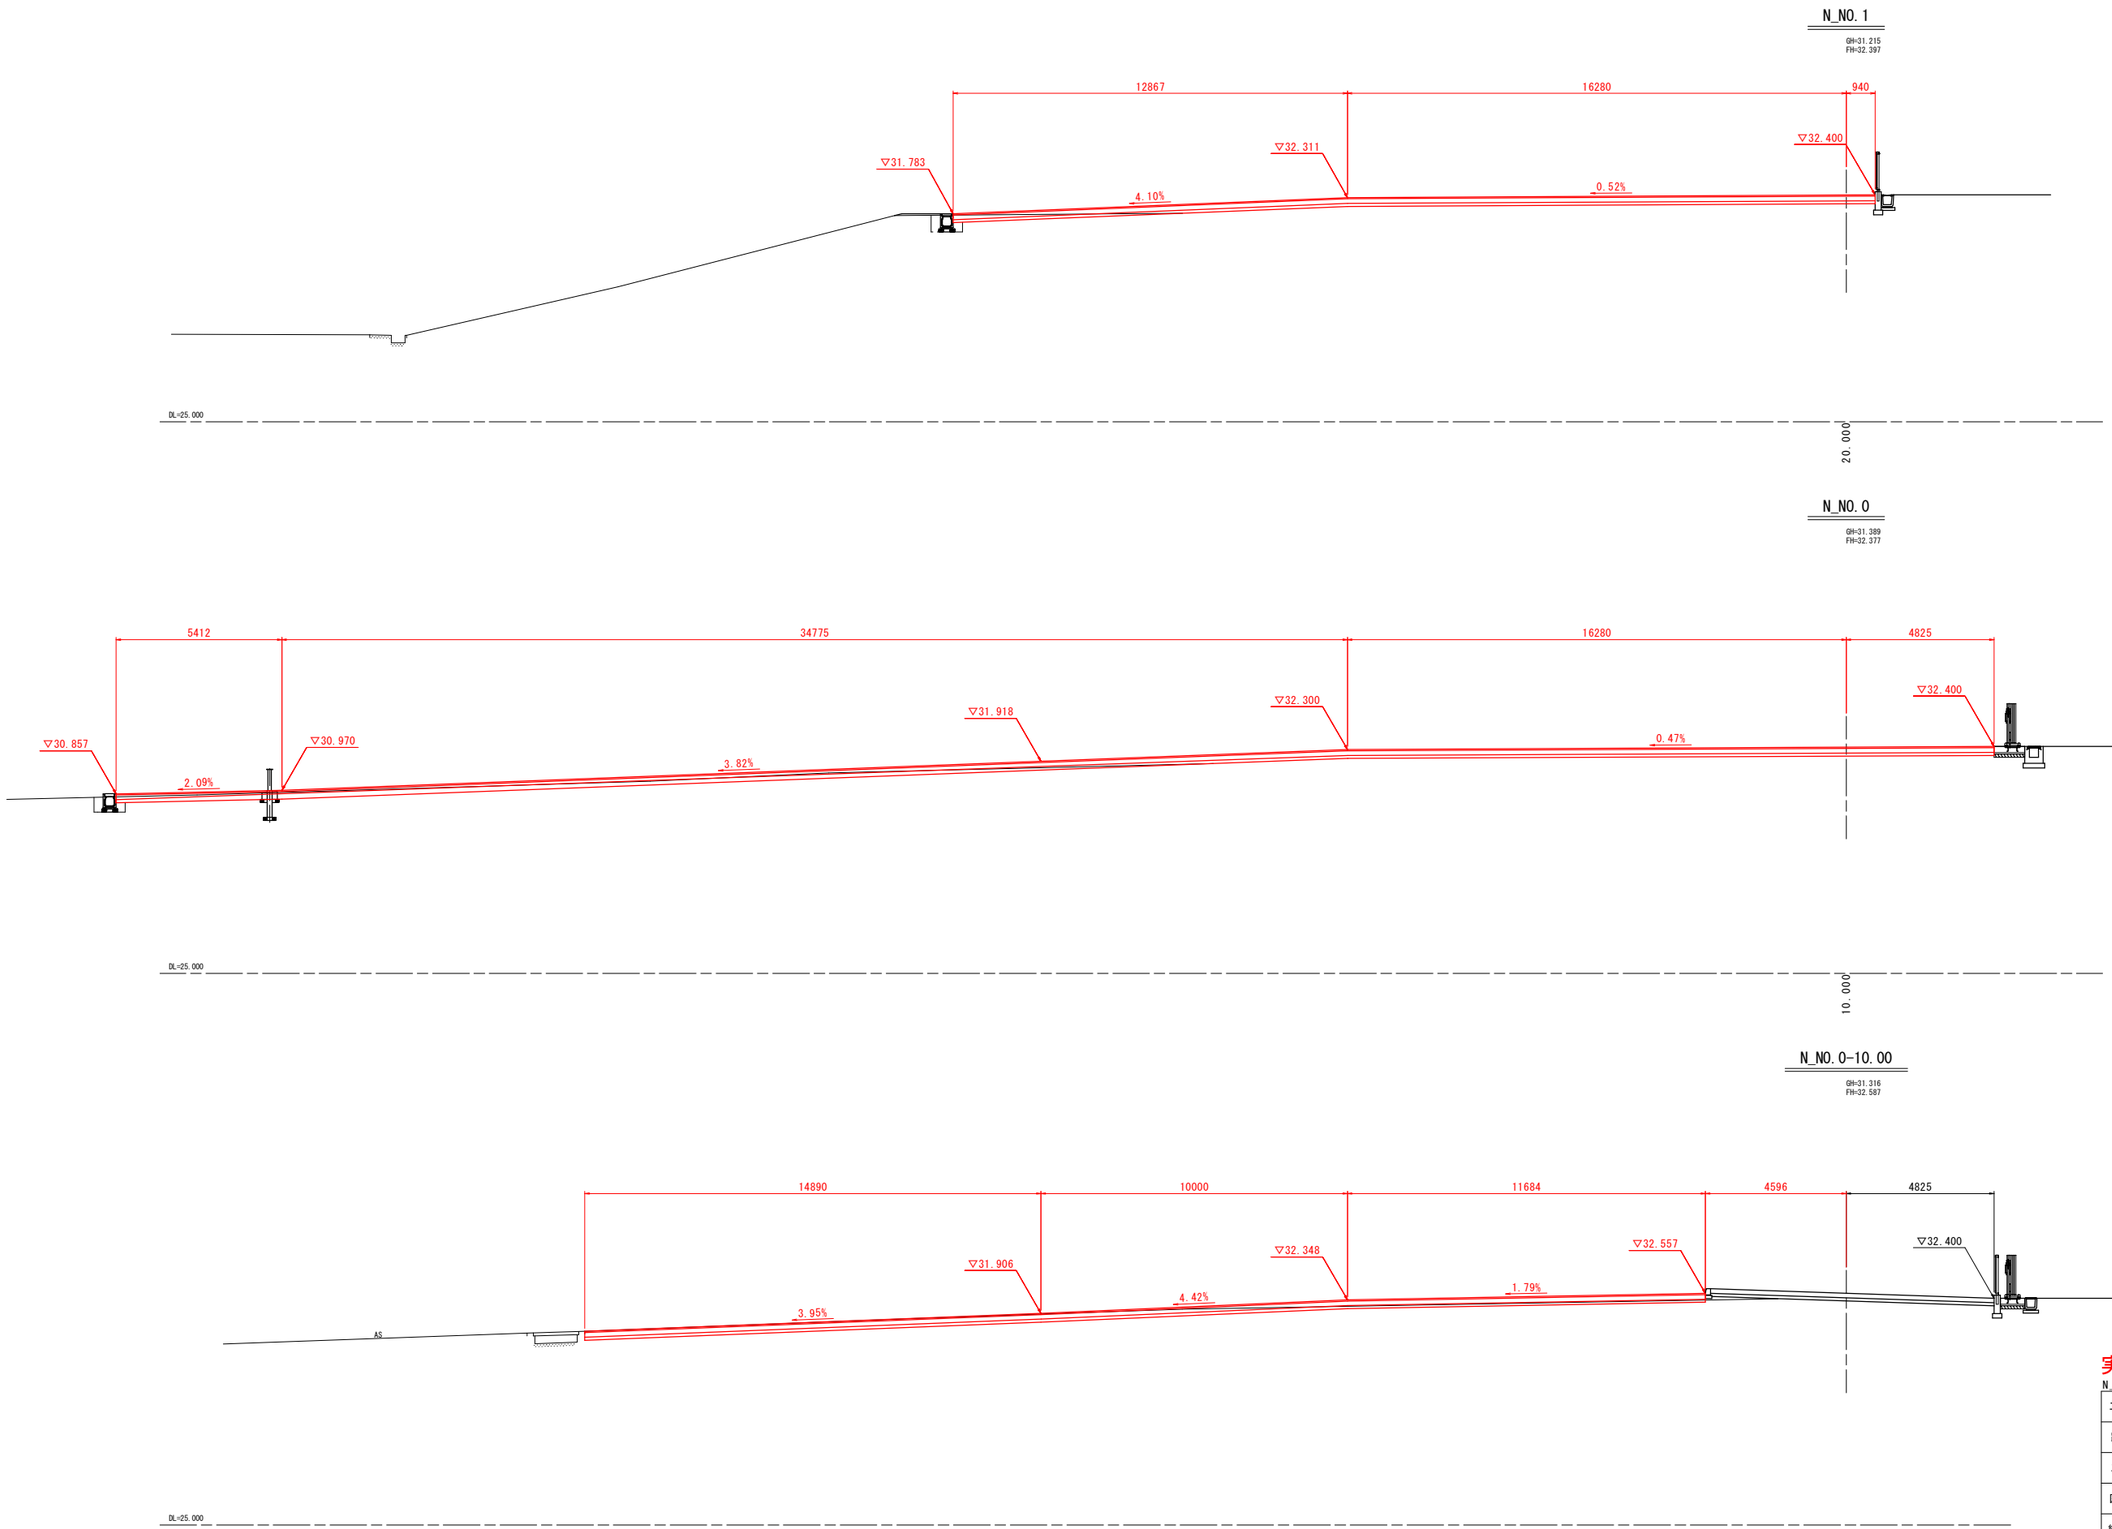

実施設計図面

N_NO.0-10.00～N_NO.1

工事名	R２阿土 南部健康運動公園 阿南・桑野他舗装工事（２）		
路線名等	南部健康運動公園		
工事個所	阿南市桑野町他（第２分割）		
図面名	N_横断図(1/3)		
縮尺	1:100	図面番号	6 / 10
会社名			
事業者名	徳島県南部総合県民局（阿南）		

横断図(陸上競技場N)(2/3)

S=1:100

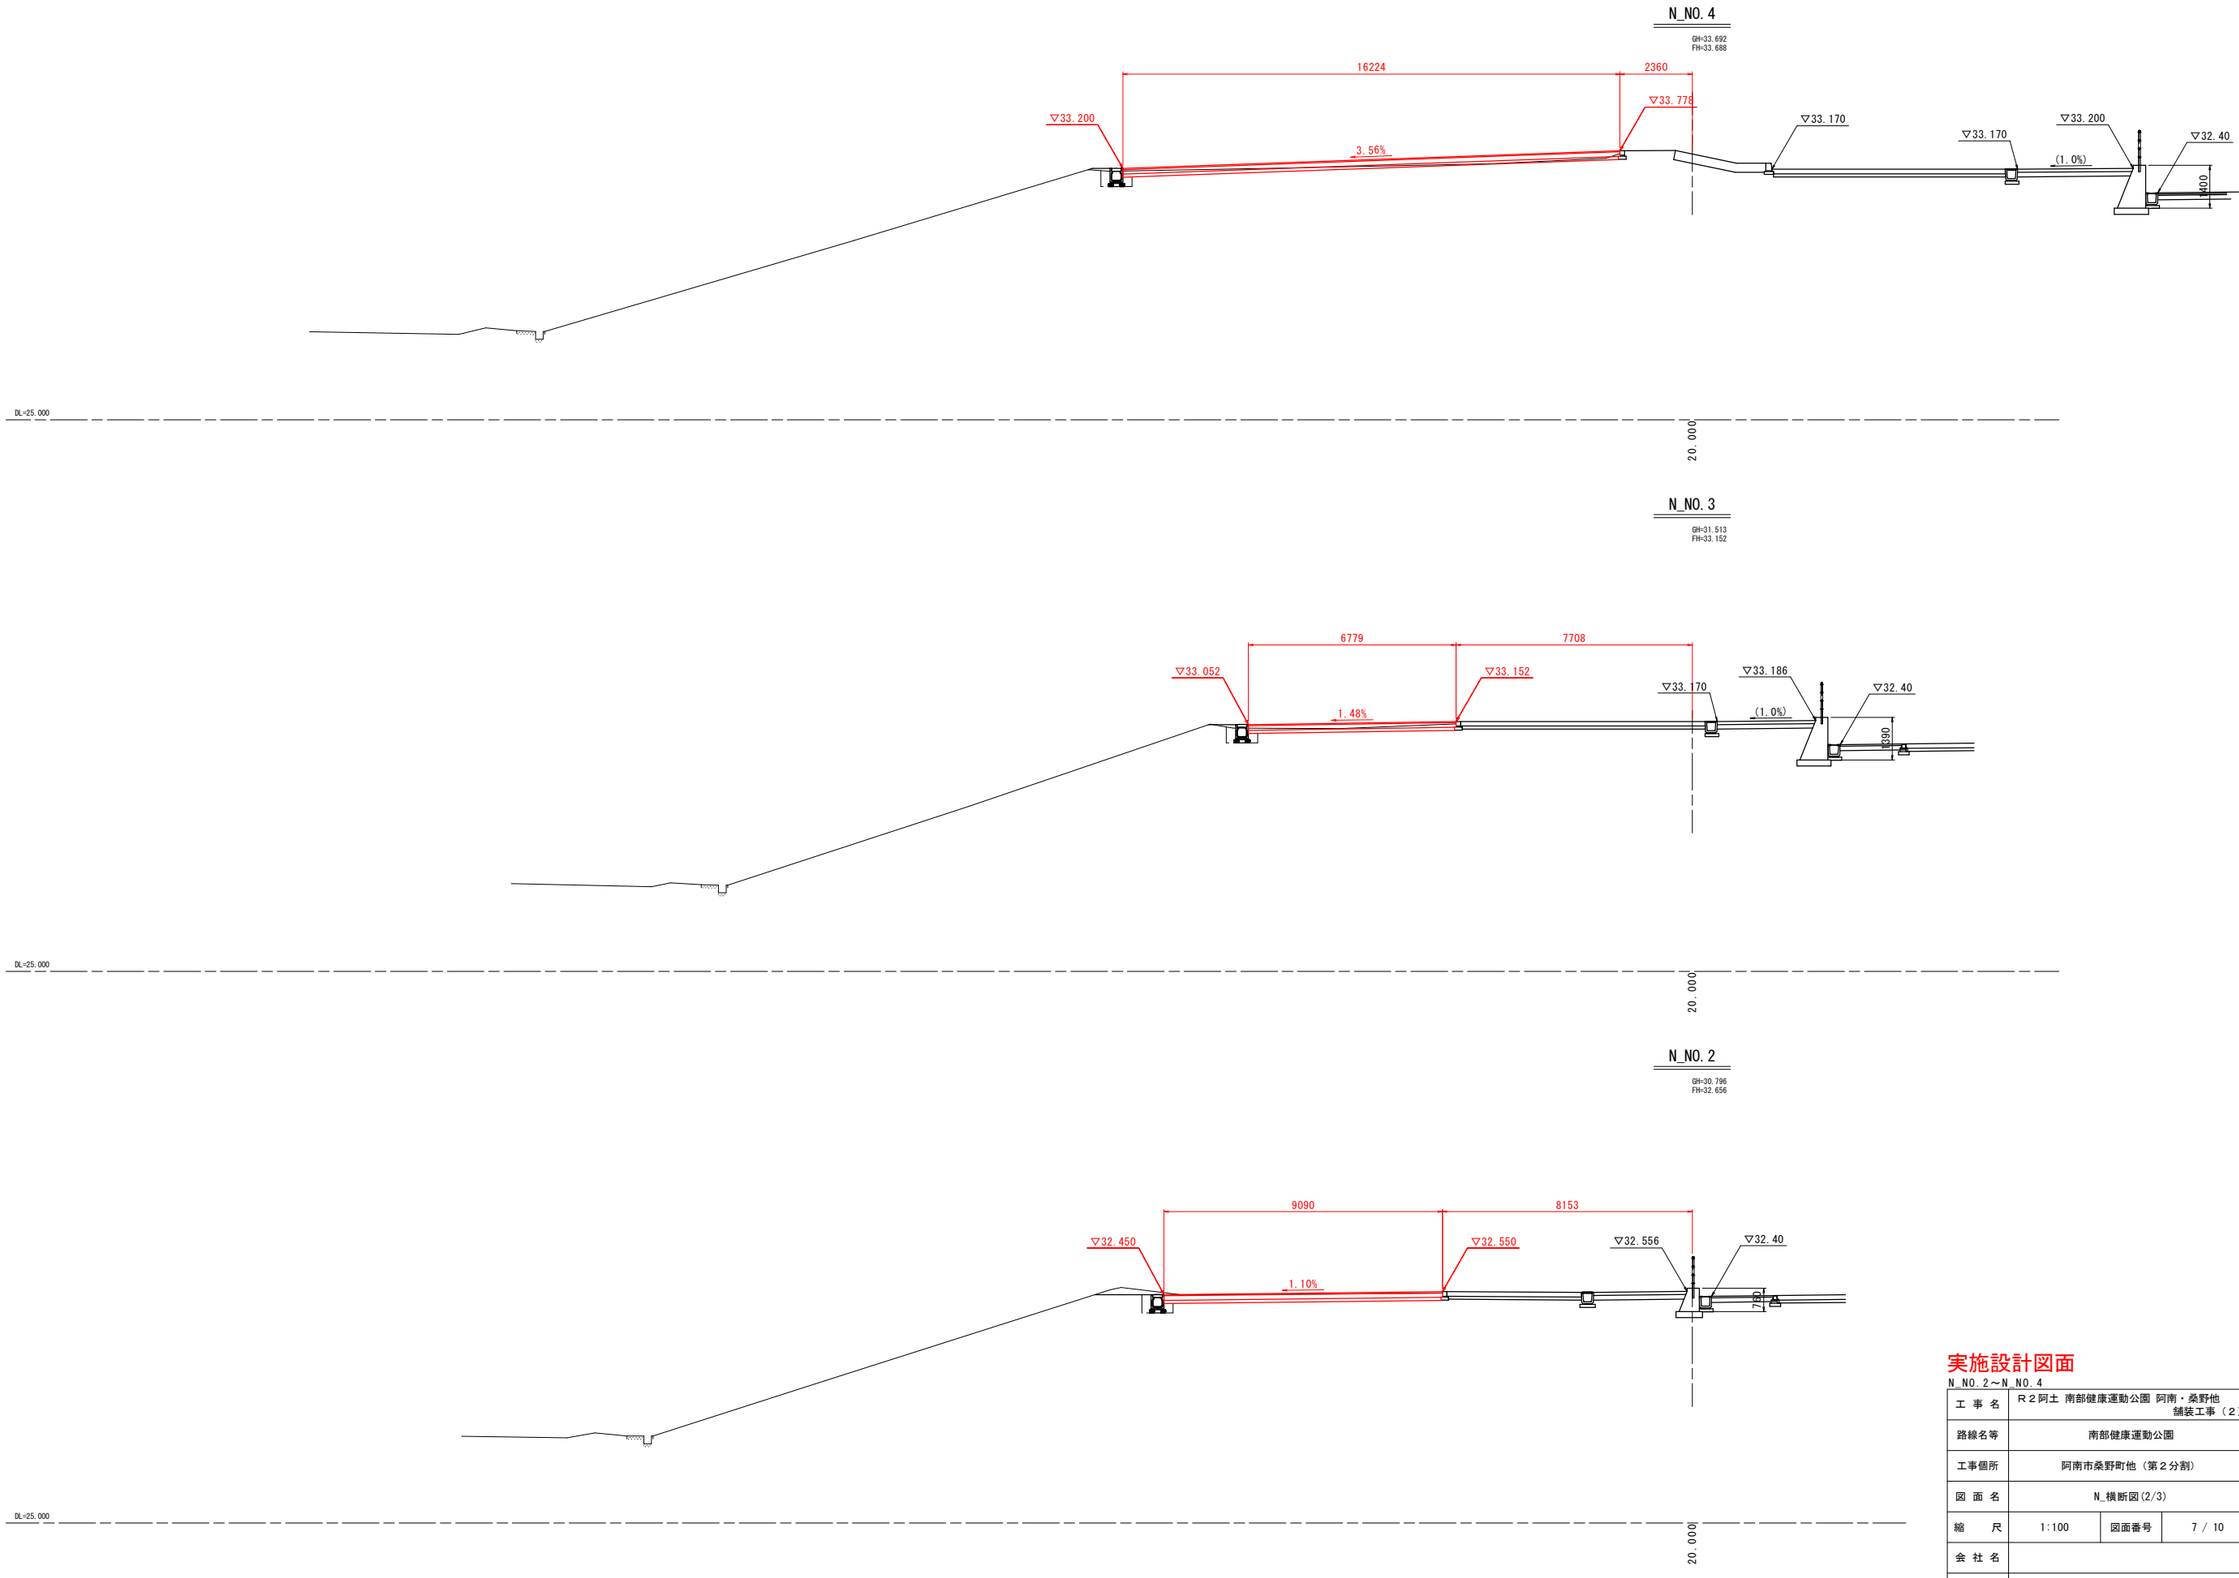

実施設計図面

N_NO.2～N_NO.4

工事名	R２阿土 南部健康運動公園 阿南・桑野他舗装工事（２）		
路線名等	南部健康運動公園		
工事個所	阿南市桑野町他（第２分割）		
図面名	N_横断図(2/3)		
縮尺	1:100	図面番号	7 / 10
会社名			
事業者名	徳島県南部総合県民局（阿南）		

横断図(陸上競技場N)(3/3)

S=1:100

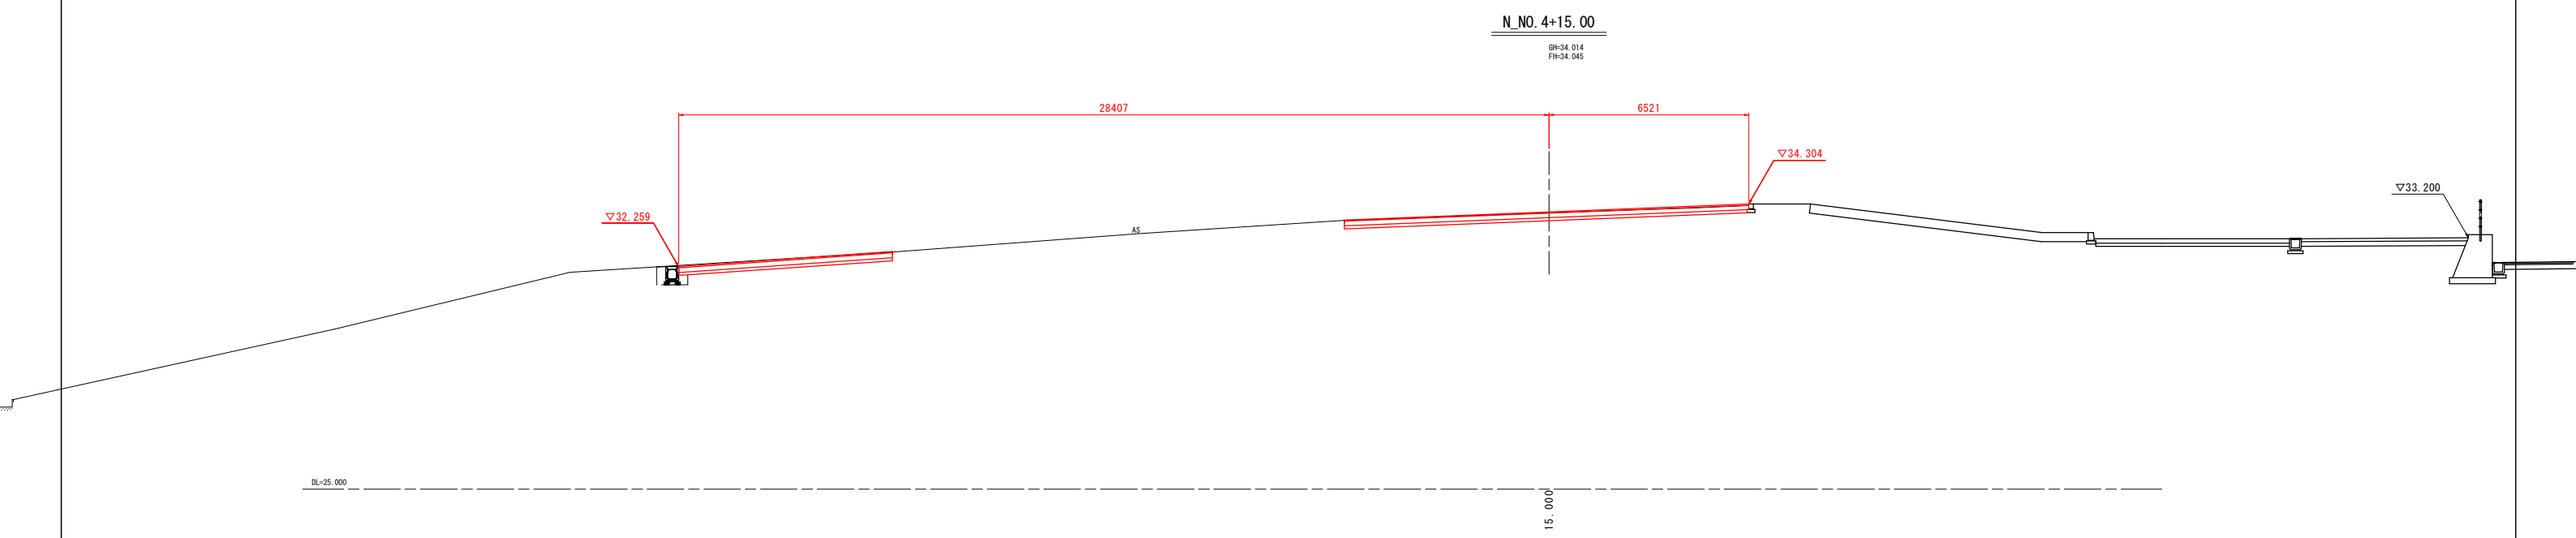

実施設計図面

N_NO.4+15.00

工事名	Ｒ２阿土 南部健康運動公園 阿南・桑野他 舗装工事（２）		
路線名等	南部健康運動公園		
工事個所	阿南市桑野町他（第２分割）		
図面名	N_横断図(3/3)		
縮尺	1:100	図面番号	8 / 10
会社名			
事業者名	徳島県南部総合県民局（阿南）		

園路構造図

S=1:20

手摺り

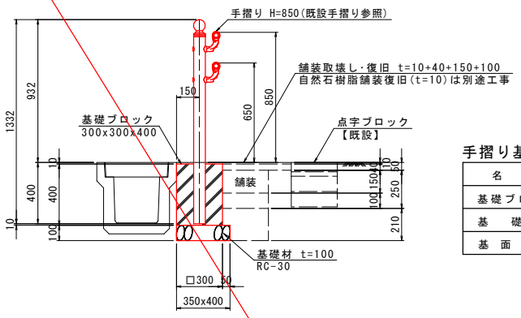

手摺り基礎

10.0基当り

名　称	規　格	単 位	数　量
基礎ブロック	300x300x400	個	10
基　礎　材	RC-30 t=100mm	m2	1.4
基 面 整 正	土砂	m2	1.4

グレーチング

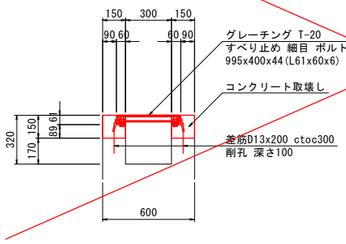

グレーチング

10.0m当り

名　称	規　格	単 位	数　量
グレーチング	T-20 すべり止め 細目 ボルト固定	m	10.0
コンクリート	σck≧18N/mm2	m3	0.377
型　枠	小型構造物	m2	4.78
コンクリート取壊し	無筋構造物	m3	0.450
差　筋	D13x200 ctoc300	kg	13
削　孔	深さ100	箇所	66

開粒度カラーアスファルト舗装

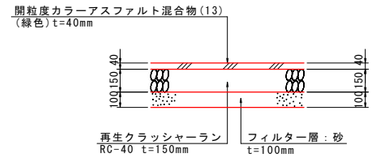

２－１号車止め

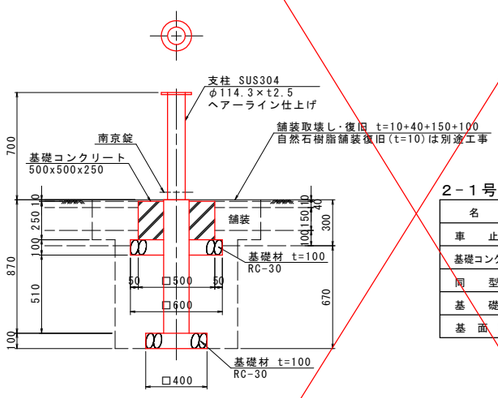

２－１号車止め

10.0基当り

名　称	規　格	単 位	数　量
車　止　め	上下式カギ付,H=700	本	10
基礎コンクリート	σck≧18N/mm2	m3	0.57
同　型　枠	小型構造物	m2	5.0
基　礎　材	RC-30 t=100mm	m2	5.0
基 面 整 正	土砂	m2	1.6

３号車止め

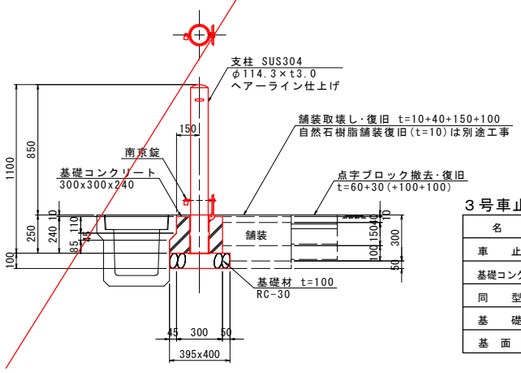

３号車止め

10.0基当り

名　称	規　格	単 位	数　量
車　止　め	取外し式カギ付,H=850	本	10
基礎コンクリート	σck≧18N/mm2	m3	0.20
同　型　枠	小型構造物	m2	2.3
基　礎　材	RC-30 t=100mm	m2	1.6
基 面 整 正	土砂	m2	1.6

ガードレール

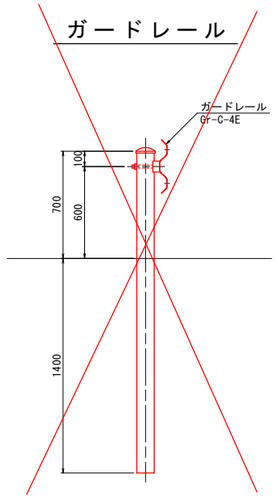

アスファルト舗装

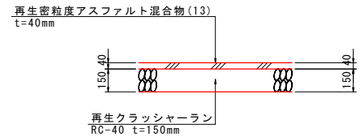

自然石樹脂舗装

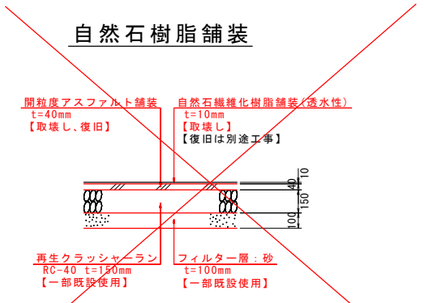

特記事項
1. 自然石繊維化樹脂舗装は繊維入ウレタン系樹脂(青色、既設園路参考)とする。
2. 使用する自然石は3～5mmとし、色、模様等、監督員の承諾を得ること。

点字ブロック

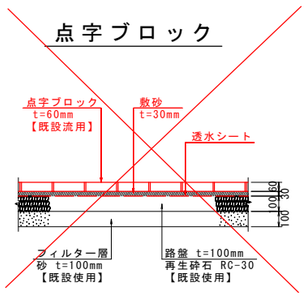

実施設計図面

工 事 名	Ｒ２阿土 南部健康運動公園 阿南・桑野他 舗装工事（２）		
路線名等	南部健康運動公園		
工事個所	阿南市桑野町他（第２分割）		
図 面 名	園路構造図		
縮　尺	1:20	図面番号	9 / 10
会 社 名			
事業者名	徳島県南部総合県民局（阿南）		

メイン園路線形図

S=1:1000

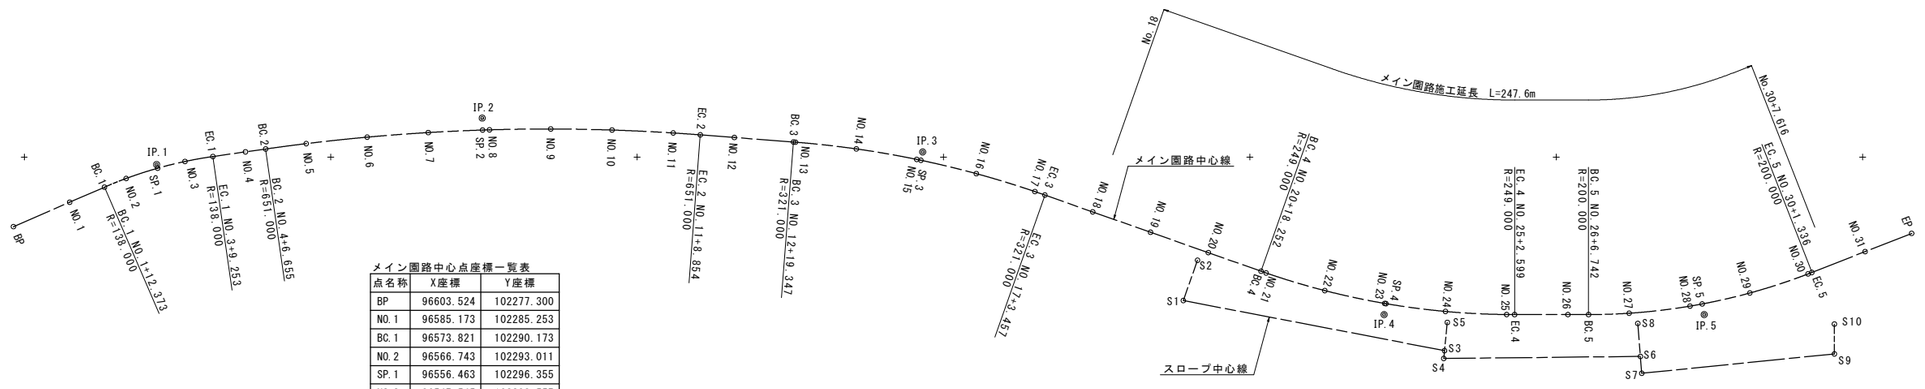

メイン園路中心点座標一覧表

点名称	X座標	Y座標
BP	96603.524	102277.300
NO.1	96585.173	102285.253
BC.1	96573.821	102290.173
NO.2	96566.743	102293.011
SP.1	96556.463	102296.355
NO.3	96547.545	102298.557
EC.1	96538.435	102300.170
NO.4	96527.796	102301.688
BC.2	96521.208	102302.628
NO.5	96507.978	102304.377
NO.6	96488.091	102306.490
NO.7	96468.148	102307.991
SP.2	96450.413	102308.810
NO.8	96448.169	102308.879
NO.9	96428.172	102309.153
NO.10	96408.176	102308.812
NO.11	96388.199	102307.857
EC.2	96379.367	102307.239
NO.12	96368.253	102306.385
BC.3	96348.963	102304.902
NO.13	96348.312	102304.851
NO.14	96328.436	102302.658
NO.15	96308.735	102299.231
SP.3	96307.362	102298.945
NO.16	96289.285	102294.584
NO.17	96270.163	102288.736
EC.3	96266.896	102287.605
NO.18	96251.293	102282.107
NO.19	96232.430	102275.461
NO.20	96213.567	102268.815
BC.4	96196.352	102262.750
NO.21	96194.701	102262.175
NO.22	96175.550	102256.427
NO.23	96156.000	102252.235
SP.4	96155.581	102252.163
NO.24	96136.177	102249.625
NO.25	96116.208	102248.614
EC.4	96113.608	102248.600
NO.26	96096.207	102248.600
BC.5	96089.466	102248.600
NO.27	96076.217	102249.039
NO.28	96056.361	102251.359
SP.5	96052.384	102252.068
NO.29	96036.835	102255.649
NO.30	96017.835	102261.868
EC.5	96016.589	102262.350
NO.31	95999.208	102269.151
EP	95984.030	102275.090

スロープ中心点座標一覧表

点名称	X座標	Y座標
S1	96221.724	102253.186
S2	96217.095	102266.326
S3	96136.477	102236.826
S4	96136.729	102234.284
S5	96135.563	102246.036
S6	96072.543	102234.942
S7	96072.108	102229.448
S8	96073.397	102245.715
S9	96009.237	102235.761
S10	96009.238	102245.507

メイン園路中心線要素表

曲線表

IP	IP間方向角	IA	R	TL	SL	CL	IP間距離	X座標	Y座標
BP	156° 34′06″						50.923	96603.524	102277.300
IP.1	171° 52′50″	15° 18′44″	138.000	18.551	1.241	36.880	107.336	96556.800	102297.550
IP.2	184° 23′44″	12° 30′55″	651.000	71.383	3.902	142.199	144.174	96450.540	102312.710
IP.3	199° 24′31″	15° 00′47″	321.000	42.297	2.775	84.110	159.674	96306.790	102301.660
IP.4	180° 00′00″	19° 24′31″	249.000	42.582	3.615	84.347	104.460	96156.190	102248.600
IP.5	158° 37′49″	21° 22′11″	200.000	37.736	3.529	74.594	72.698	96051.730	102248.600
EP								95984.030	102275.090

実施設計図面

工事名	R２阿土 南部健康運動公園 阿南・桑野他 舗装工事（２）		
路線名等	南部健康運動公園		
工事個所	阿南市桑野町他（第２分割）		
図面名	メイン園路線形図		
縮尺	1:1000	図面番号	10 / 10
会社名			
事業者名	徳島県南部総合県民局（阿南）		