平　面　図　　S=1:500

一般国道492号（1,2工区）

道路規格	第3種第3級	最小曲線半径	R=100.0m(特例値 R=80.0m)
設計速度	V=50km/hr	最小緩和曲線長	L=40.0m
標準幅員		最急縦断勾配	i=6.0%

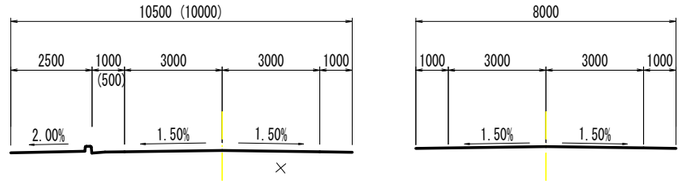

IP	IP-8		Y	3.985	3.985
KNO	IP-8-1	IP-8-2	τ	14° 2′ 15″	14° 2′ 15″
IA	45° 57′ 4″		Lc	31.200	
R	100.000		CL	129.200	
L	49.000	49.000	Tc	67.272	67.272
ΔR	0.998	0.998	S	48.869	48.869
XM	24.451	24.451	W	42.820	
X	48.707	48.707	A	70.000	70.000

実施設計図面

工事名	R3馬土 国道492号 美・木屋平川井　舗装工事(2)		
路線名等	一般国道492号		
工事箇所	美馬市木屋平川井(第2分割)		
図面名	平面図		
縮尺	S=1:500	図面番号	1 / 2
会社名			
事業者名	徳島県西部総合県民局（美馬）		

標 準 断 面 図　　S=1:100

NO.58付近

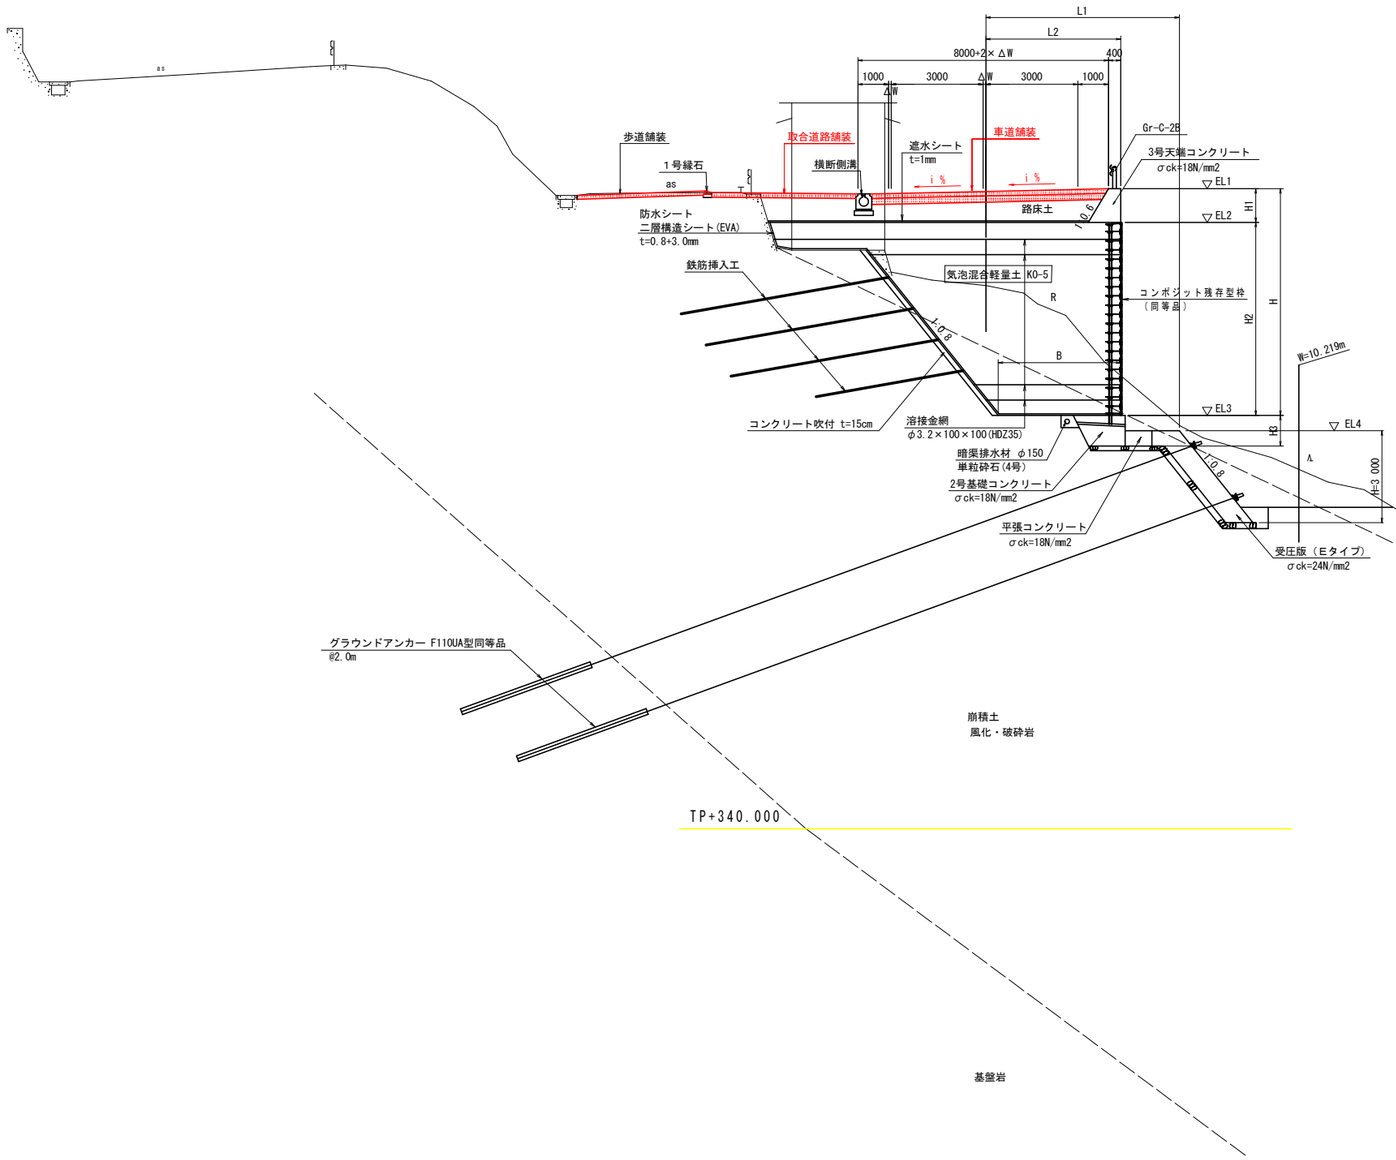

舗 装 構 成

車道舗装
Ａ交通　設計ＣＢＲ≧１２

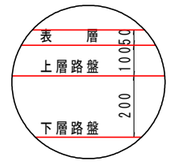

表　　層：再生密粒度アスファルト混合物　ｔ＝　５ｃｍ
上層路盤：粒度調整砕石　ｔ＝１０ｃｍ
下層路盤：再生クラッシャーラン　ｔ＝２０ｃｍ

取合道路舗装

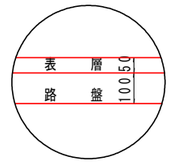

表　　層：再生密粒度アスファルト混合物　ｔ＝　５ｃｍ
路　　盤：粒度調整砕石　ｔ＝１０ｃｍ

歩道舗装

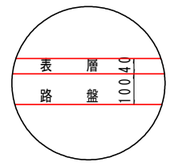

表　　層：再生密粒度アスファルト混合物　ｔ＝　４ｃｍ
路　　盤：再生クラッシャーラン　ｔ＝１０ｃｍ

実施設計図面

工事名	R3馬土 国道492号 美・木屋平川井　舗装工事(2)		
路線名等	一般国道492号		
工事箇所	美馬市木屋平川井(第2分割)		
図面名	標準断面図		
縮尺	図　示	図面番号	2 / 2
会社名			
事業者名	徳島県西部総合県民局(美馬)		