



# 平面図

S=1:1000

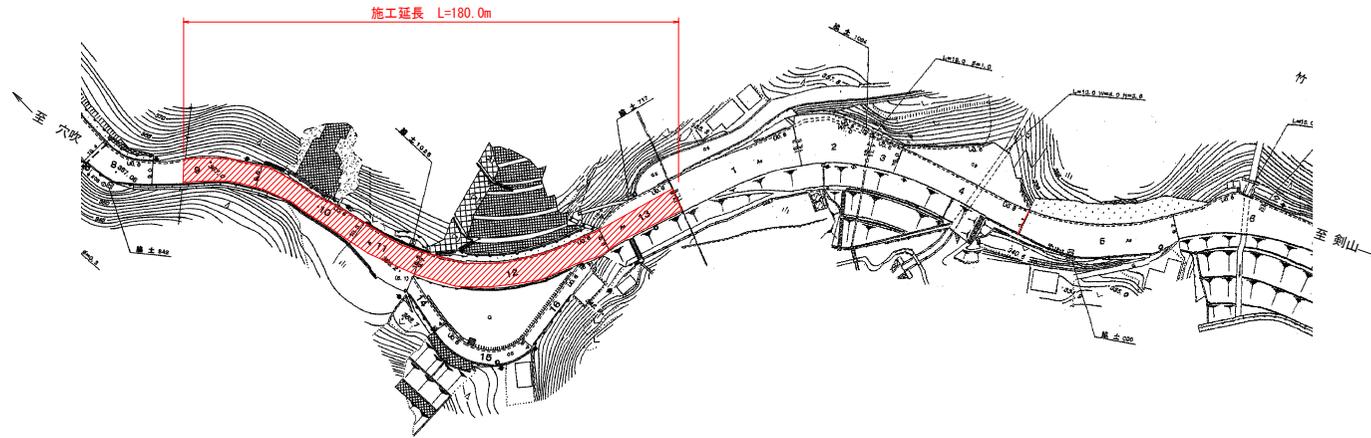


## 標準断面図

S=1:50

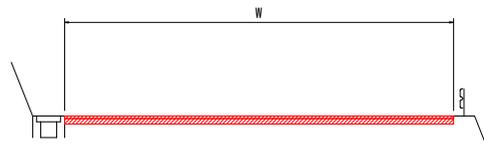


## 現況舗装構成図

S=1:5

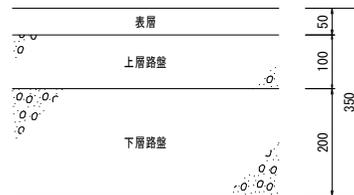

## 打換舗装構成図

S=1:5

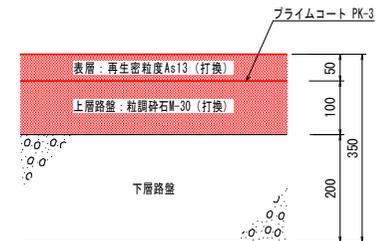

### 数量計算書

舗装版破碎・不陸整正・上層路盤・表層

測点	点間距離	断面	平均	数量
No.0	0.00	8.55		
No.1	20.00	7.60	8.08	161.50
No.2	20.00	7.75	7.68	153.50
No.3	20.00	8.00	7.88	157.50
No.4	20.00	9.10	8.55	171.00
No.5	20.00	9.25	9.18	183.50
No.6	20.00	8.30	8.78	175.50
No.7	20.00	8.30	8.30	166.00
No.8	20.00	7.65	8.08	161.50
No.9	20.00	7.95	7.90	158.00
合計	180.00			1488.00

舗装版切断  $8.55 + 7.95 + 78.0 = 94.5$  m  
 舗装版切断汚泥処理  $0.023 \times 94.5 \times 0.05 \times 1.1 = 0.119$  t  
 般運搬・処理  $1488.0 \times 0.05 = 74.4$  m<sup>3</sup>  
 路面掘削・残土運搬  $1488.0 \times 0.10 = 148.8$  m<sup>3</sup>  
 外側線 (実線, W=15cm, t=1.5mm) 360.0 m  
 中央線 (破線, W=15cm, t=1.5mm) 90.0 m

## 当初設計図面

工事名	防塵土 国道438号 美・木屋平竹尾 舗装工事 (T) (短し手摺変更)		
路線名等	一般国道438号		
工事箇所	美馬市木屋平竹尾 (第1分割)		
図面名	平面図 標準断面図 舗装構成図		
縮尺	図示	図面番号	1 / 1
会社名			
事業者名	西部総合県民局県土整備部<美馬>		