


西岡地すべり防止区域
 西岡地すべり対策工計画平面図
 (Sc=1/2,000)

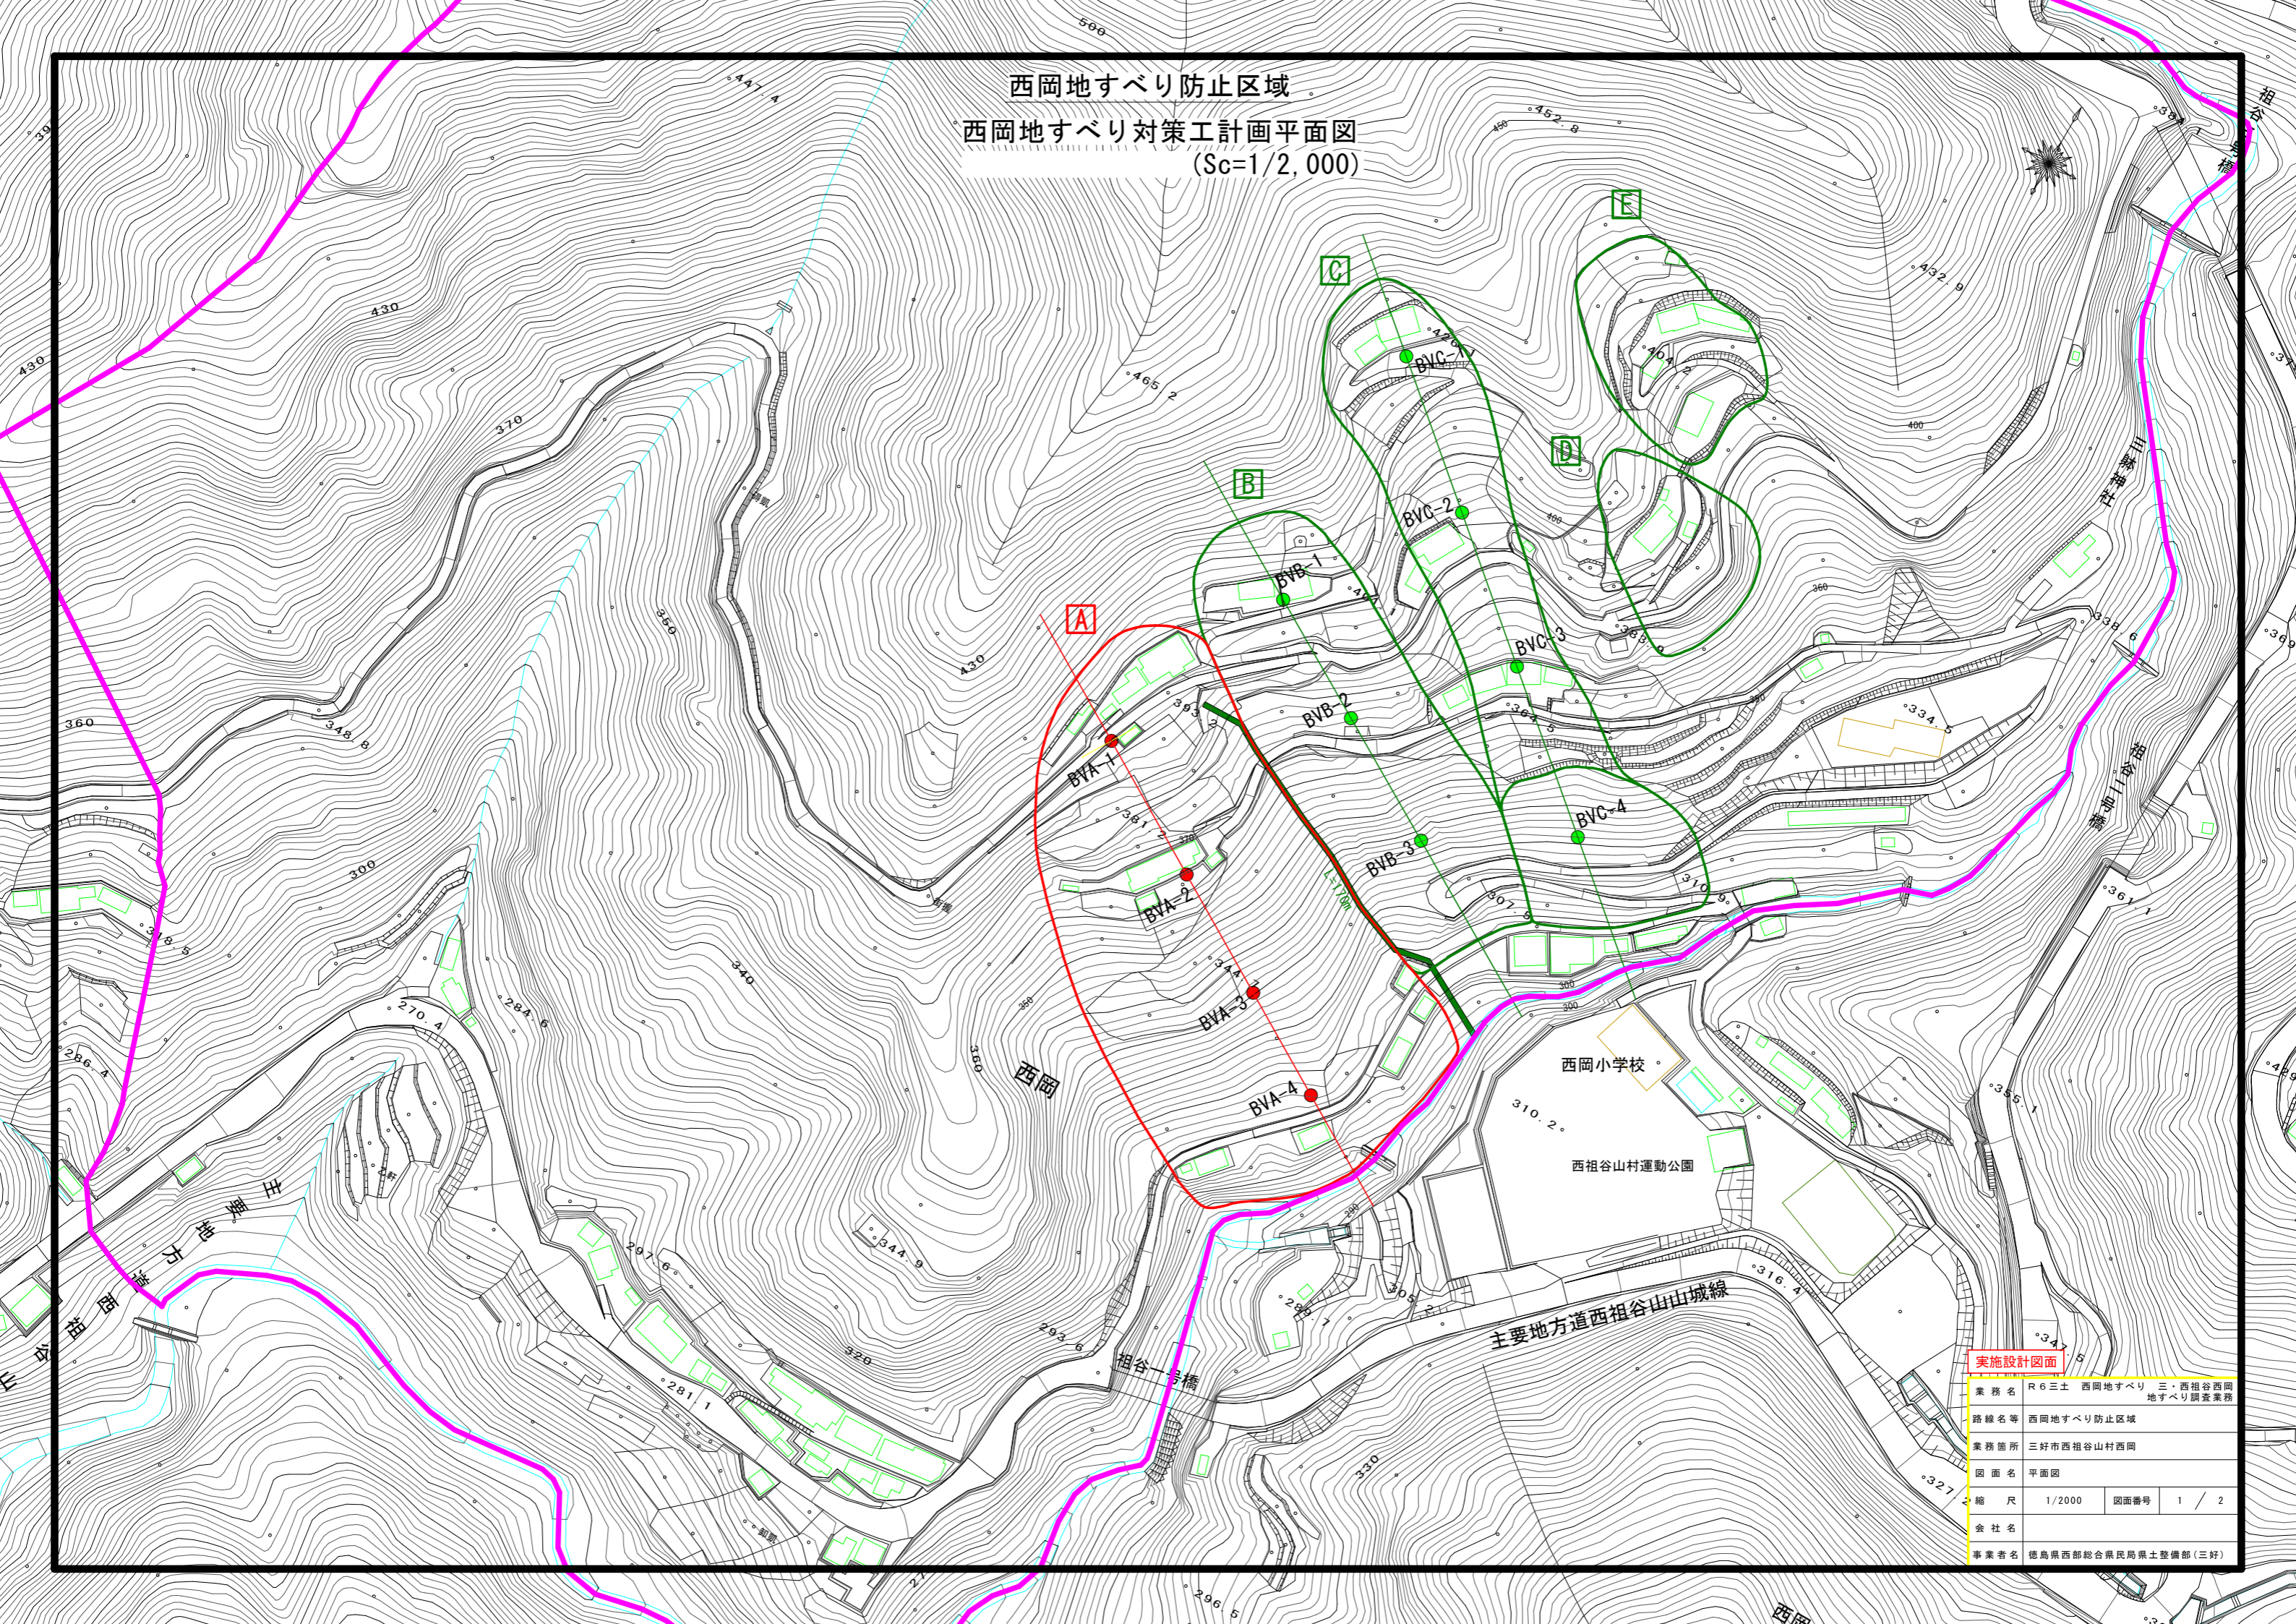


実施設計図面

業務名	R6三土 西岡地すべり 三・西祖谷西岡地すべり調査業務		
路線名等	西岡地すべり防止区域		
業務箇所	三好市西祖谷山村西岡		
図面名	平面図		
縮尺	1/2000	図面番号	1 / 2
会社名			
事業者名	徳島県西部総合県民局県土整備部(三好)		

Aブロック断面図

Aブロックペーロケ断面図 (Sc=1/800)

調査ボーリングN=4孔 オールコア礫混じり土砂L=61m、軟岩L=20m
 地下水位・孔内傾斜計観測4孔×2か月

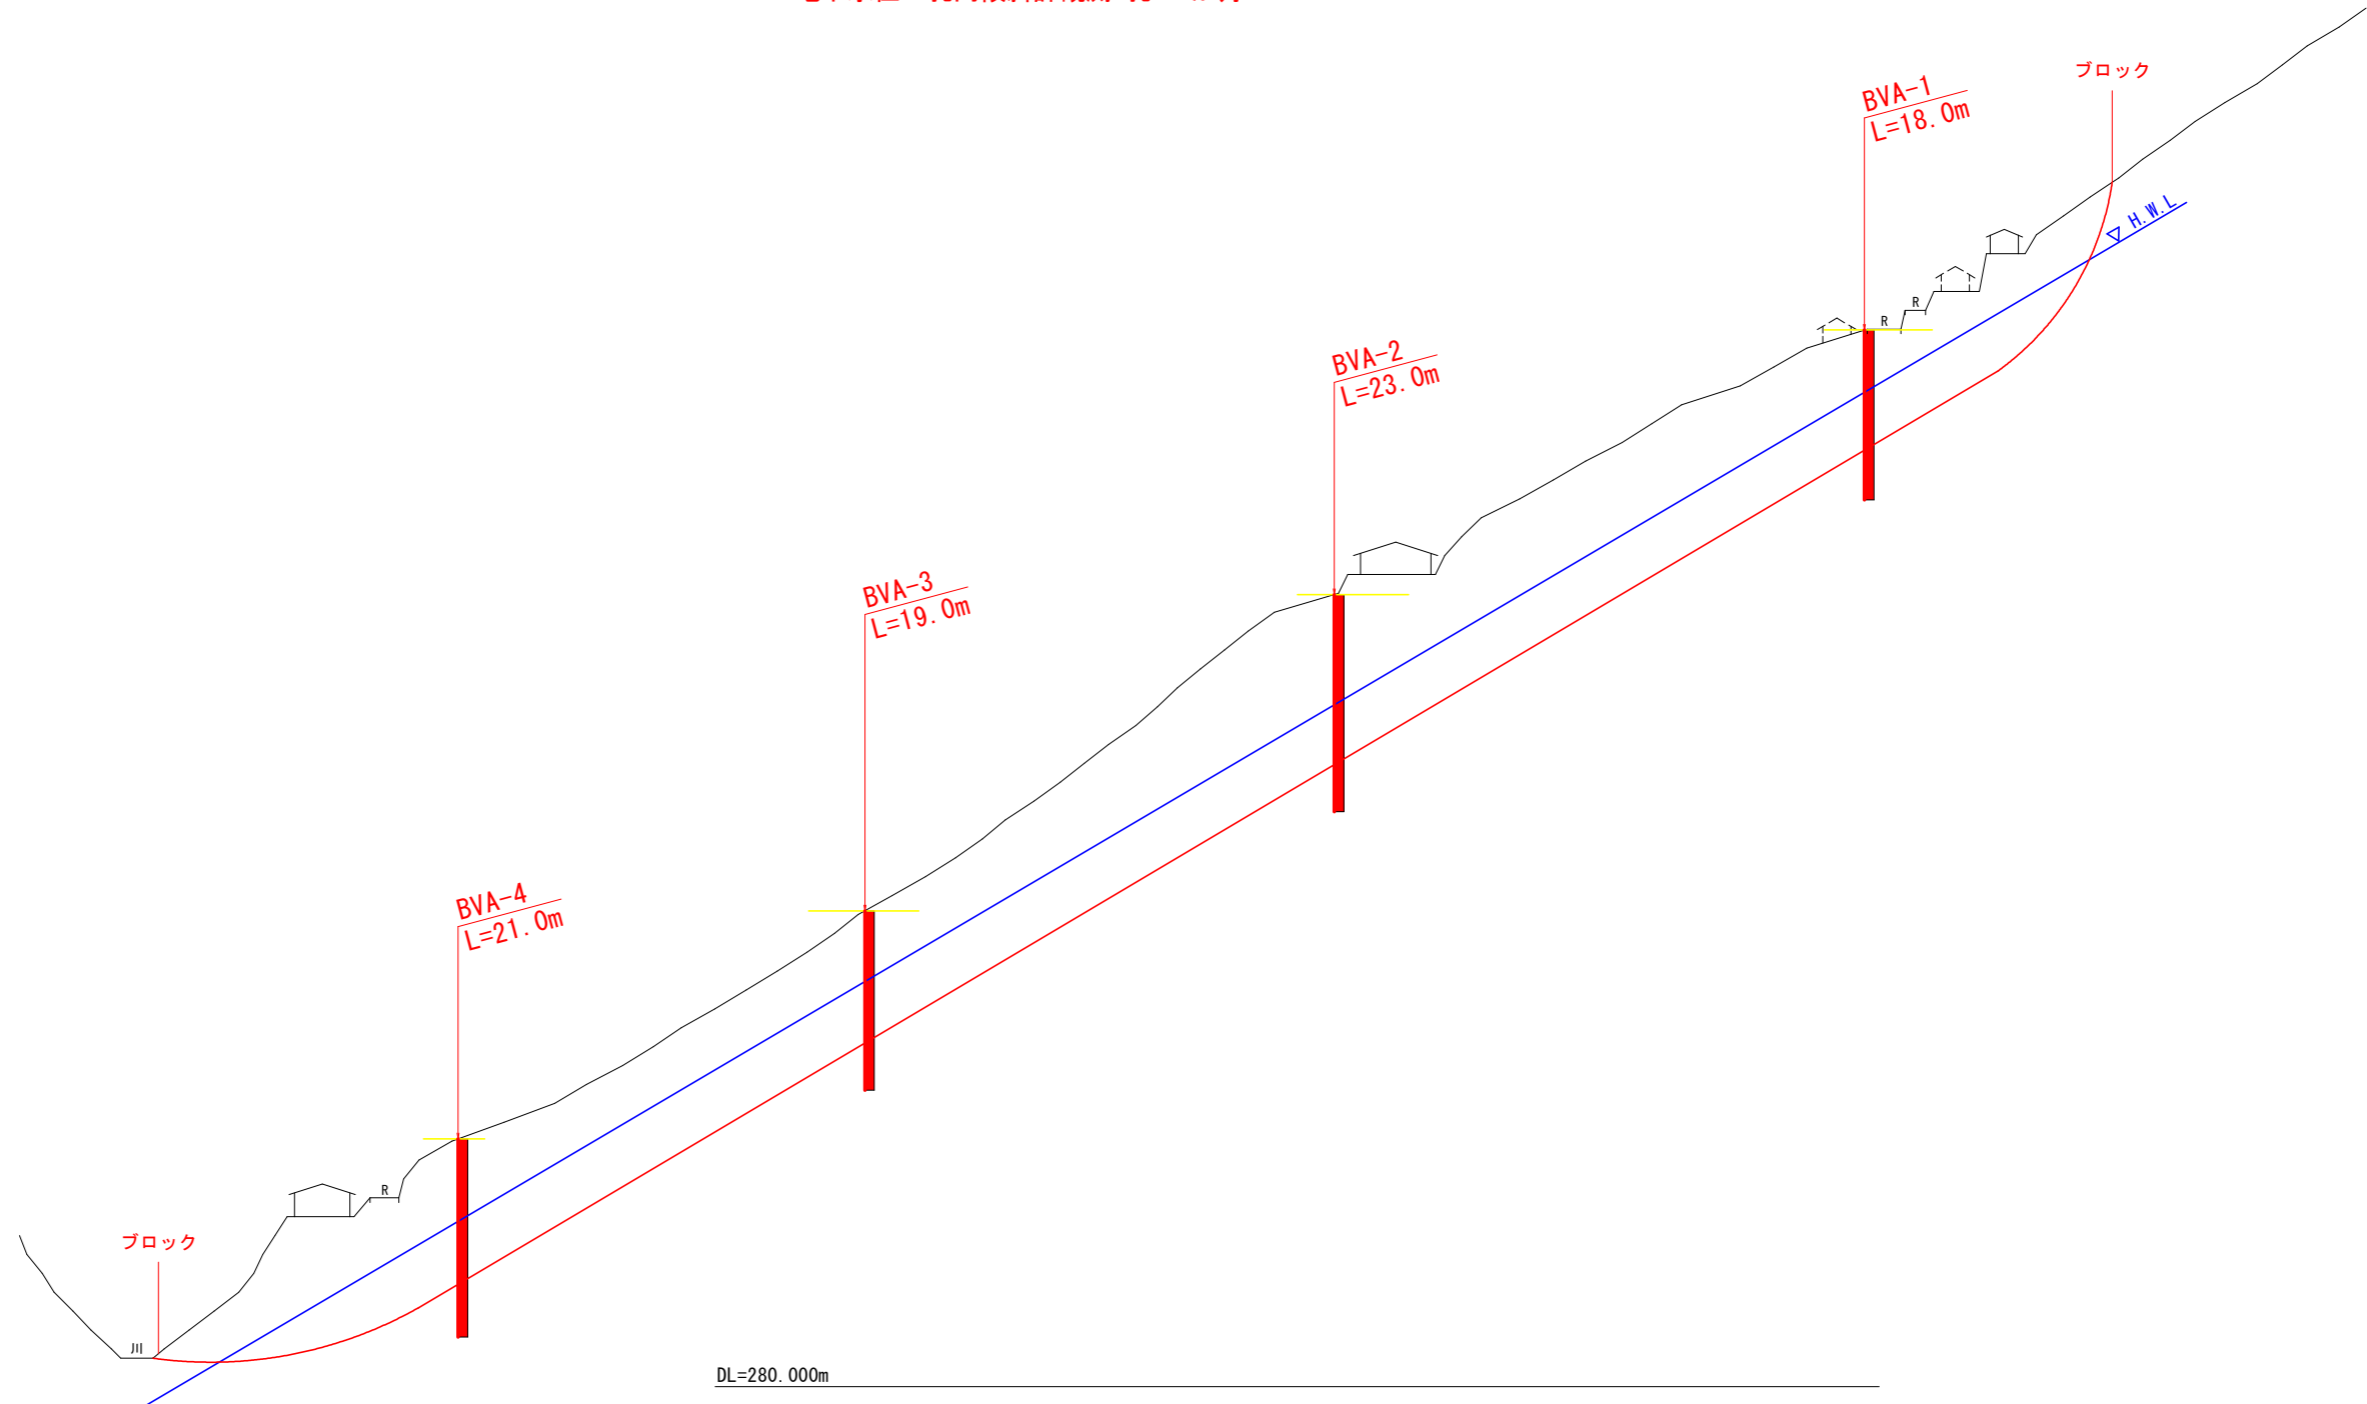

実施設計図面

業務名	R6三土 西岡地すべり 三・西祖谷西岡地すべり調査業務		
路線名等	西岡地すべり防止区域		
業務箇所	三好市西祖谷山村西岡		
図面名	断面図		
縮尺	1/800	図面番号	2 / 2
会社名			
事業者名	徳島県西部総合県民局県土整備部(三好)		