


記号	上段 既設仕上げ施工内容	下段 改修仕上げ施工内容
5	コンクリート打放しVP塗(アスベスト含有仕上塗材+下地調整材)	塗膜剥離剤工法(剥離剤併用手工具ケレン工法)+既存塗膜はく離作業後の水洗い 又は高圧洗浄工程、シーリング部Uカットシール充填工法、爆裂補修、下地処理の上、複層塗材Eローラー塗又は吹付(横目地部) (外壁改修工事で実施)
6	コンクリート打放しVP塗(アスベスト含有仕上塗材+下地調整材)	塗膜剥離剤工法(剥離剤併用手工具ケレン工法)+既存塗膜はく離作業後の水洗い 又は高圧洗浄工程、下地処理の上、複層塗材Eローラー塗 (外壁改修工事で実施)

E-E' PH1階断面詳細図 1/20

凡例	
()	既存部分存置を示す
< >	別途工事部分を示す

凡例	
1	アルミカーテンウォールガラス廻りシーリング撤去外面シリコン系 (外壁改修工事で実施) 内部面 (RC部は除く) は (建築工事で実施)

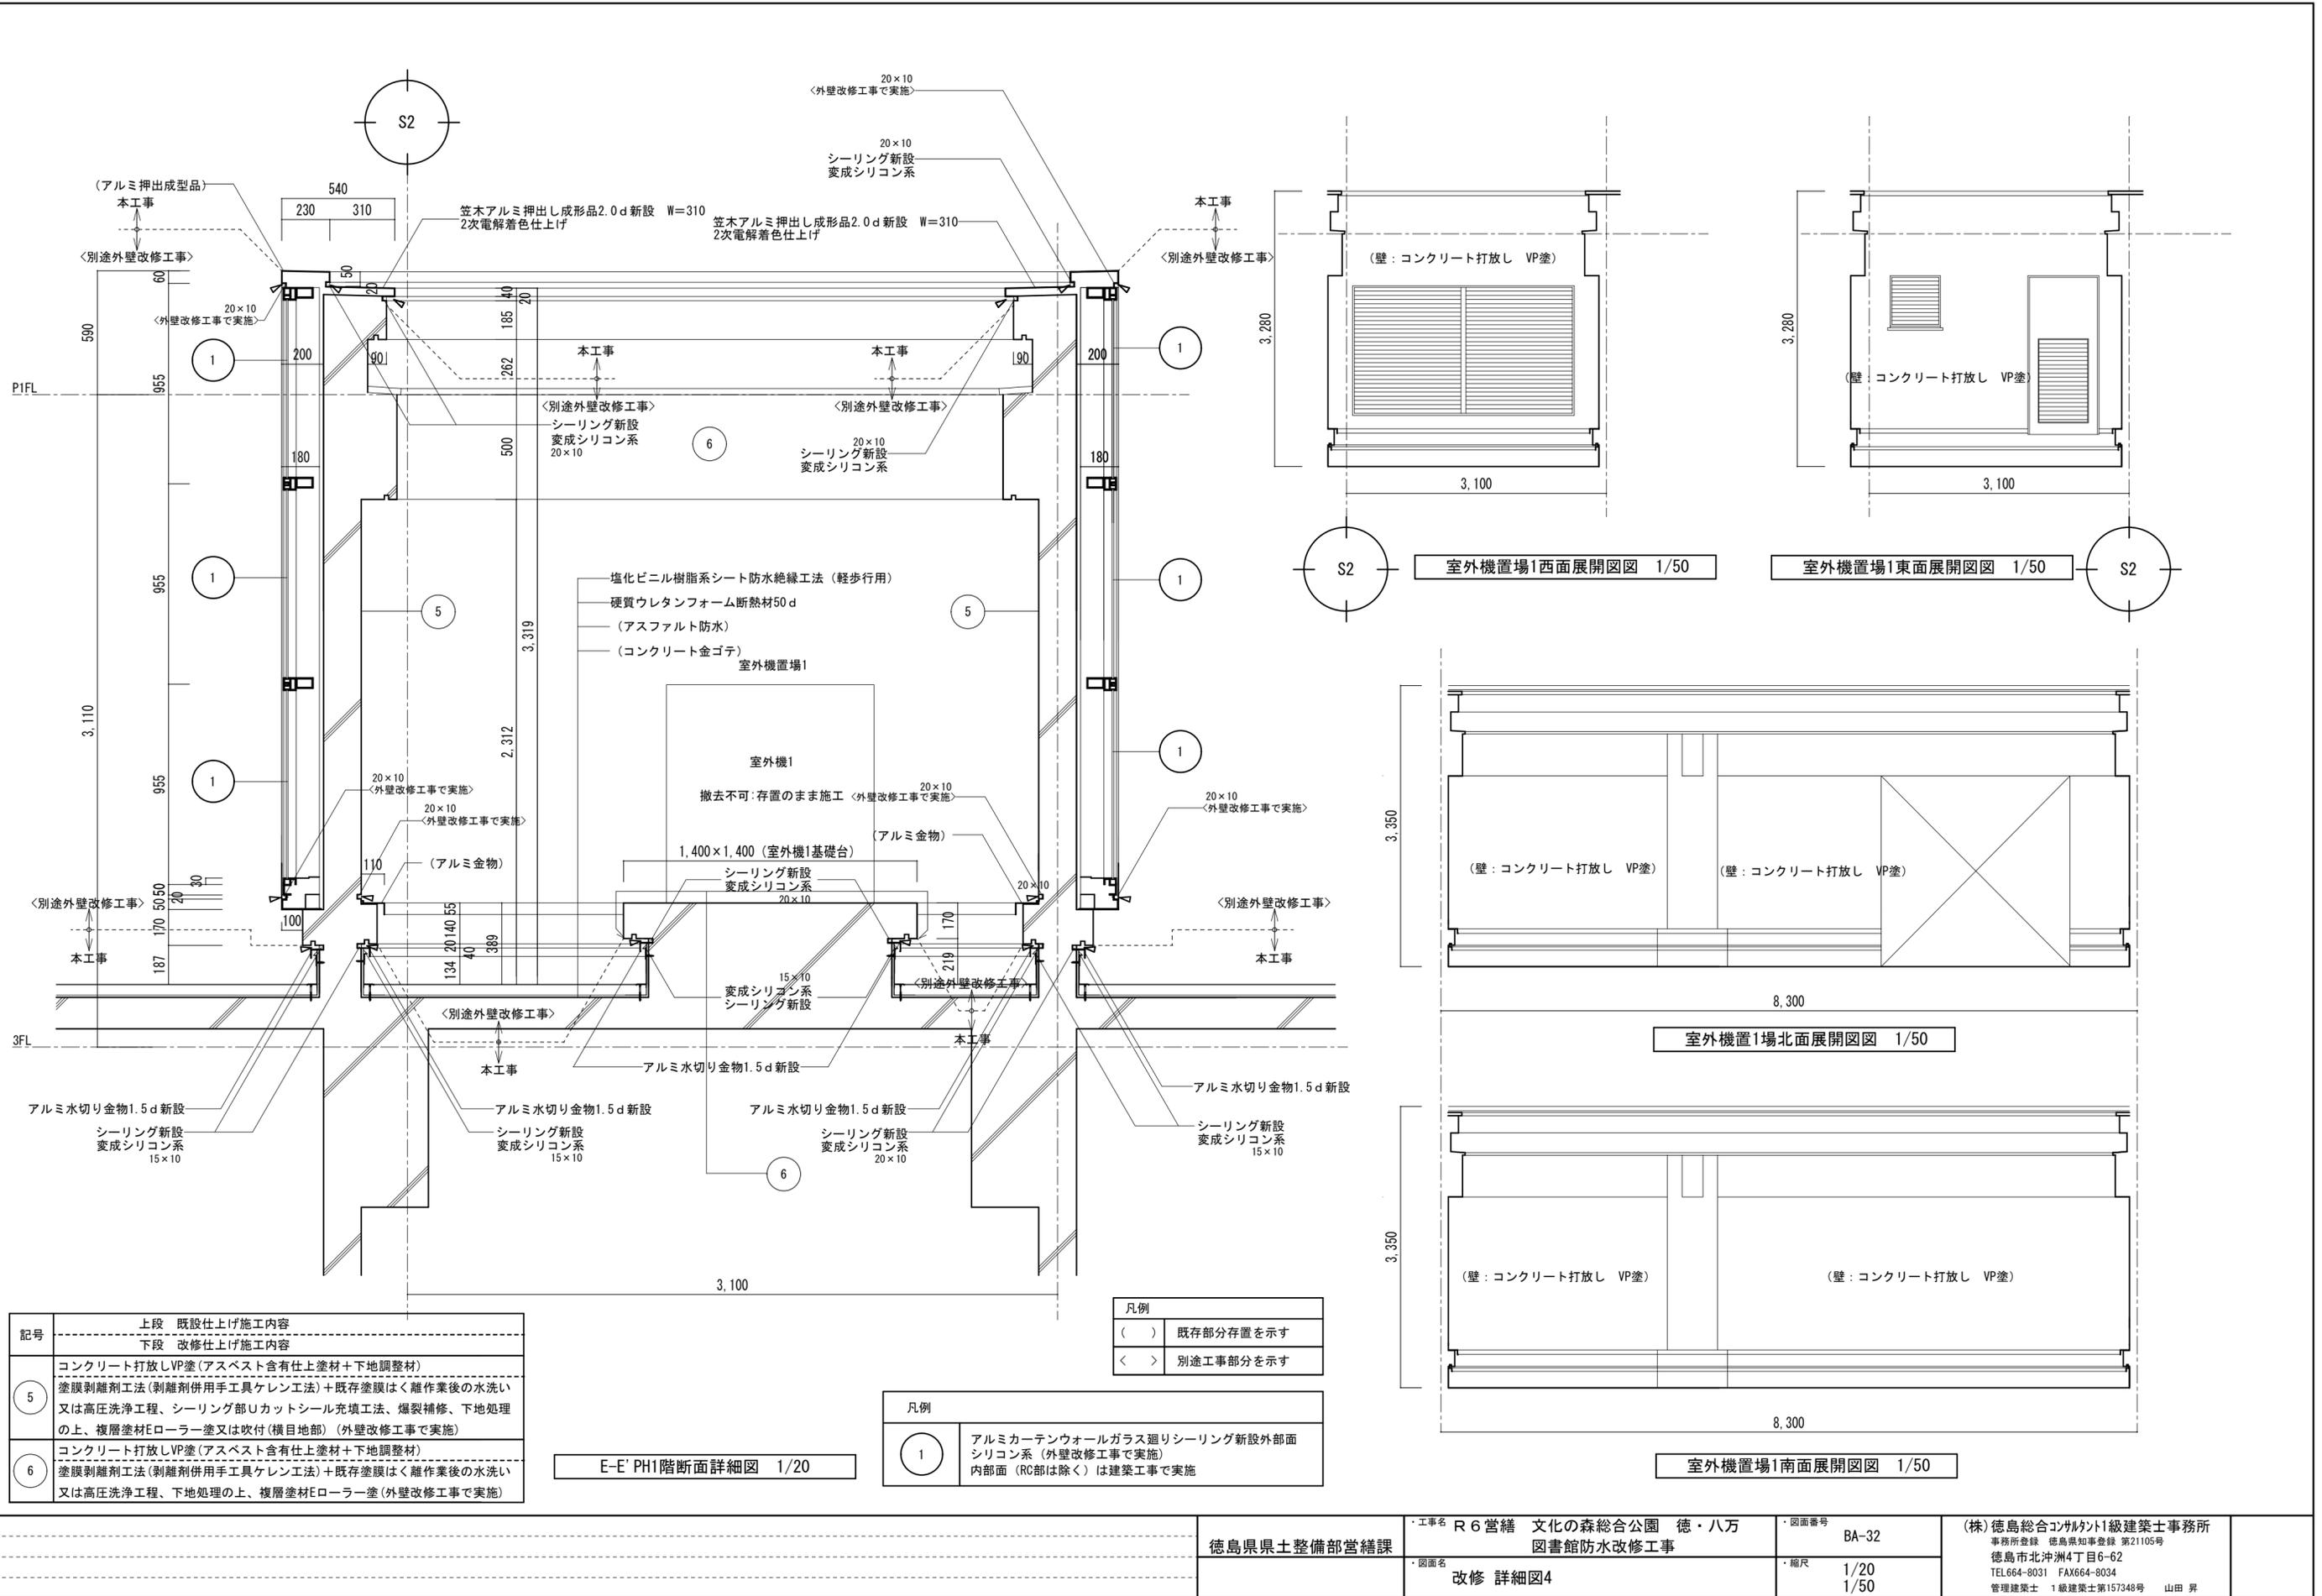


記号	上段 既設仕上げ施工内容	下段 改修仕上げ施工内容
5	コンクリート打放しVP塗(アスベスト含有仕上塗材+下地調整材)	塗膜剥離剤工法(剥離剤併用手工具ケレン工法)+既存塗膜はく離作業後の水洗い又は高圧洗浄工程、シーリング部リカットシール充填工法、爆裂補修、下地処理の上、複層塗材Eローラー塗又は吹付(横目地部)(外壁改修工事で実施)
6	コンクリート打放しVP塗(アスベスト含有仕上塗材+下地調整材)	塗膜剥離剤工法(剥離剤併用手工具ケレン工法)+既存塗膜はく離作業後の水洗い又は高圧洗浄工程、下地処理の上、複層塗材Eローラー塗(外壁改修工事で実施)

E-E' PH1階断面詳細図 1/20

凡例	
()	既存部分存置を示す
< >	別途工事部分を示す

凡例	
1	アルミカーテンウォールガラス廻りシーリング新設外部面シリコン系(外壁改修工事で実施) 内部面(RC部は除く)は建築工事で実施


徳島県土木整備部営繕課	工事名 R6 営繕 文化の森総合公園 徳・八万 図書館防水改修工事	図面番号 BA-32	(株)徳島総合コンサルタント1級建築士事務所 事務所登録 徳島県知事登録 第21105号 徳島市北沖洲4丁目6-62 TEL664-8031 FAX664-8034 管理建築士 1級建築士第157348号 山田 昇
	図面名 改修 詳細図4	縮尺 1/20 1/50	

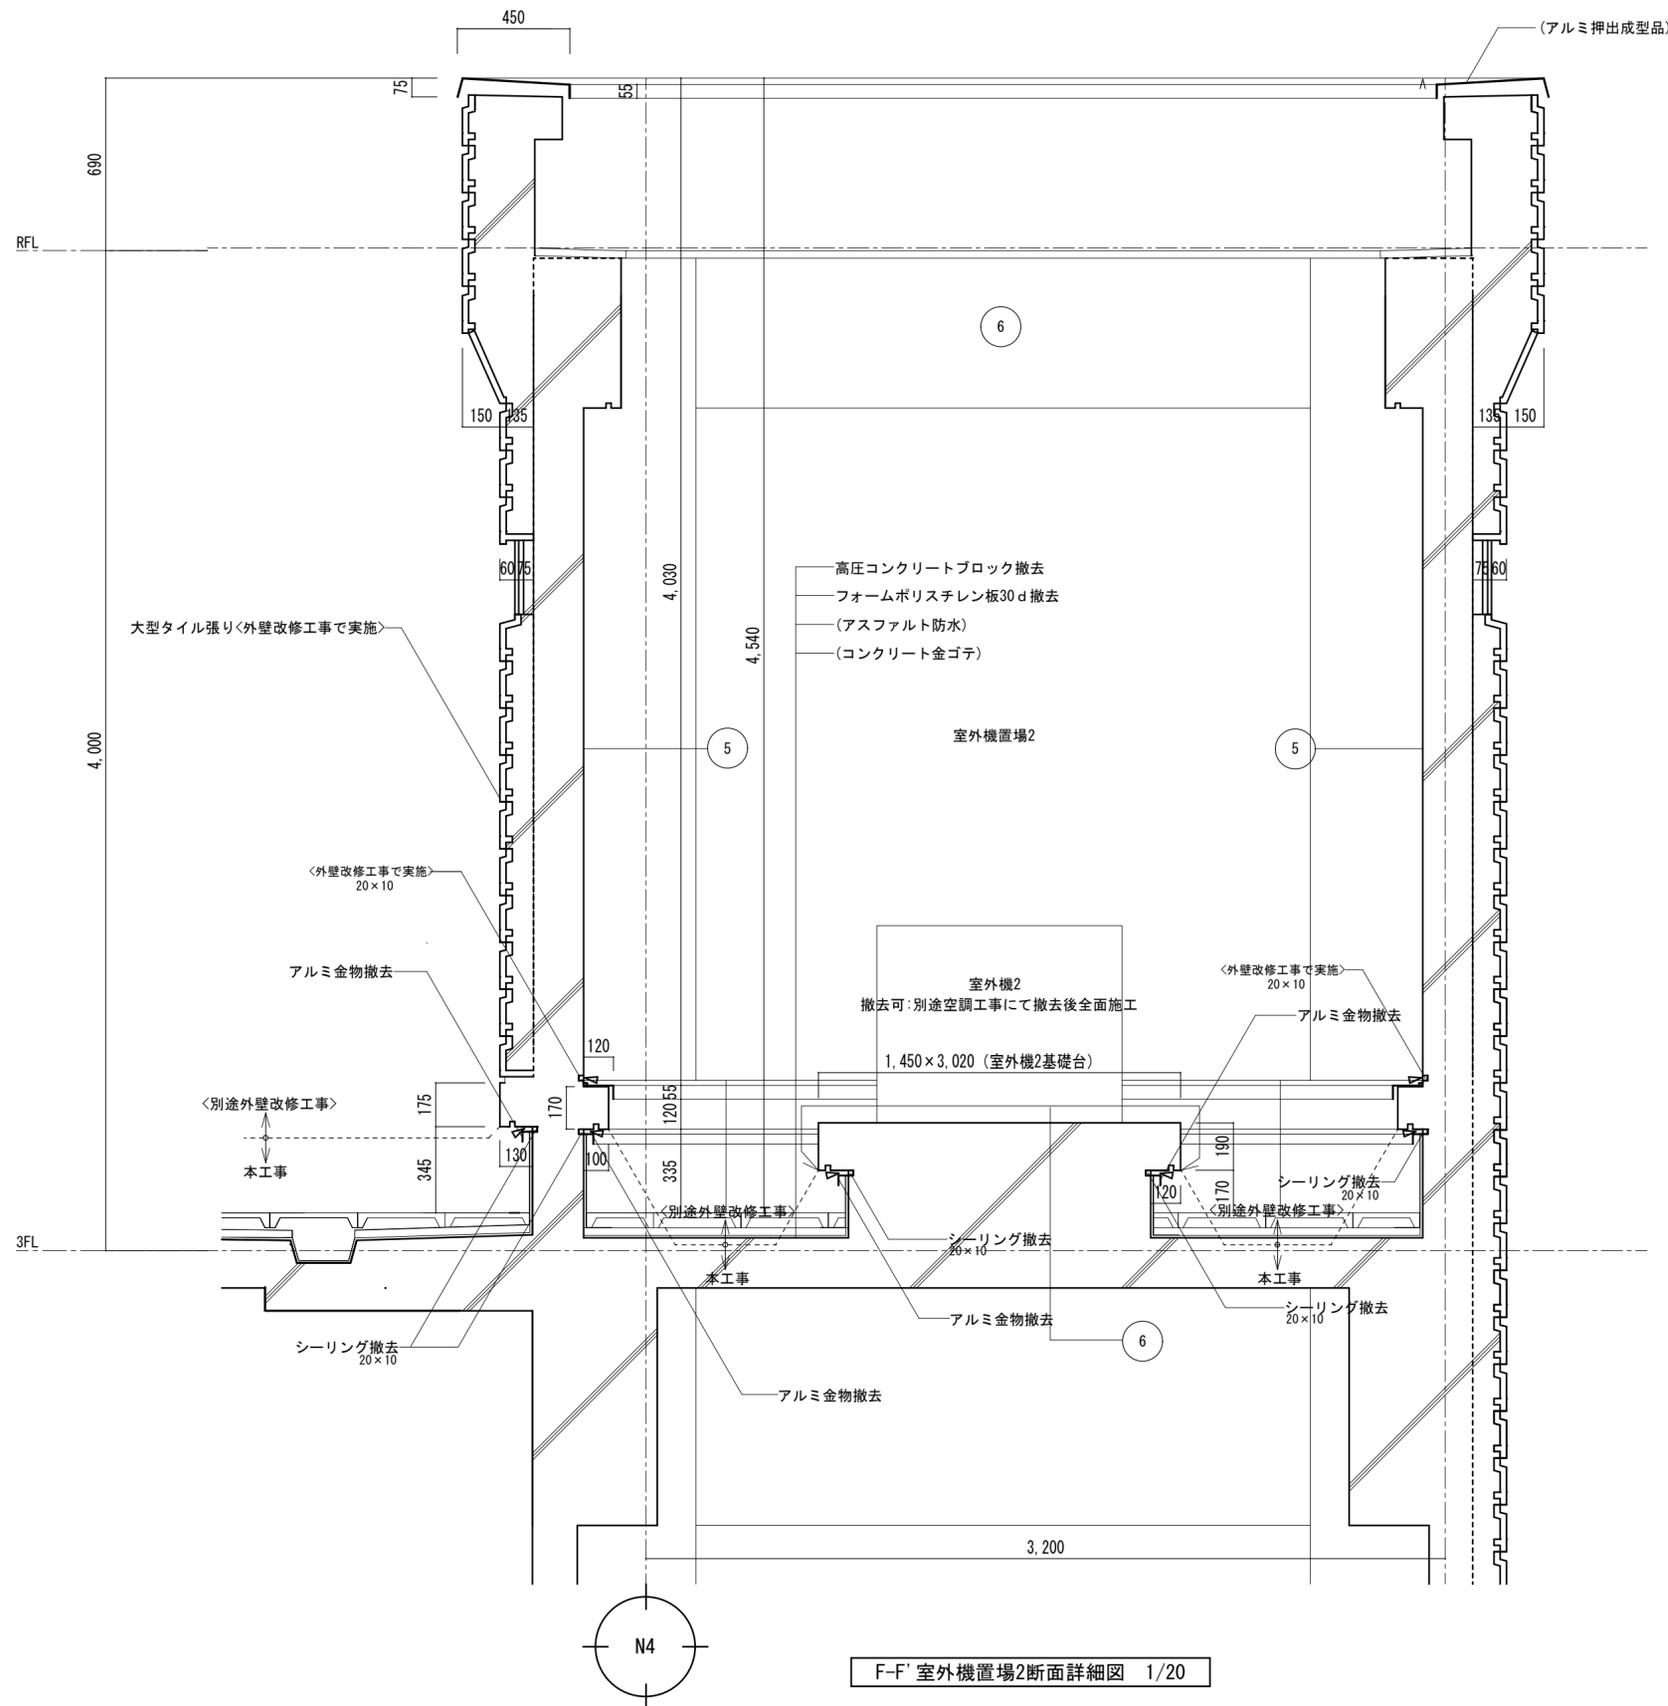

F-F' 室外機置場2断面詳細図 1/20

凡例	
()	既存部分存置を示す
< >	別途工事部分を示す


記号	上段 既設仕上げ施工内容
	下段 改修仕上げ施工内容
5	コンクリート打放しVP塗(アスベスト含有仕上塗材+下地調整材) 塗膜剥離剤工法(剥離剤併用手工具ケレン工法)+既存塗膜はく離作業後の水洗い 又は高圧洗浄工程、シーリング部Uカットシール充填工法、爆裂補修、下地処理 の上、複層塗材Eローラー塗又は吹付(横目地部)(外壁改修工事で実施)
6	コンクリート打放しVP塗(アスベスト含有仕上塗材+下地調整材) 塗膜剥離剤工法(剥離剤併用手工具ケレン工法)+既存塗膜はく離作業後の水洗い 又は高圧洗浄工程、下地処理の上、複層塗材Eローラー塗(外壁改修工事で実施)

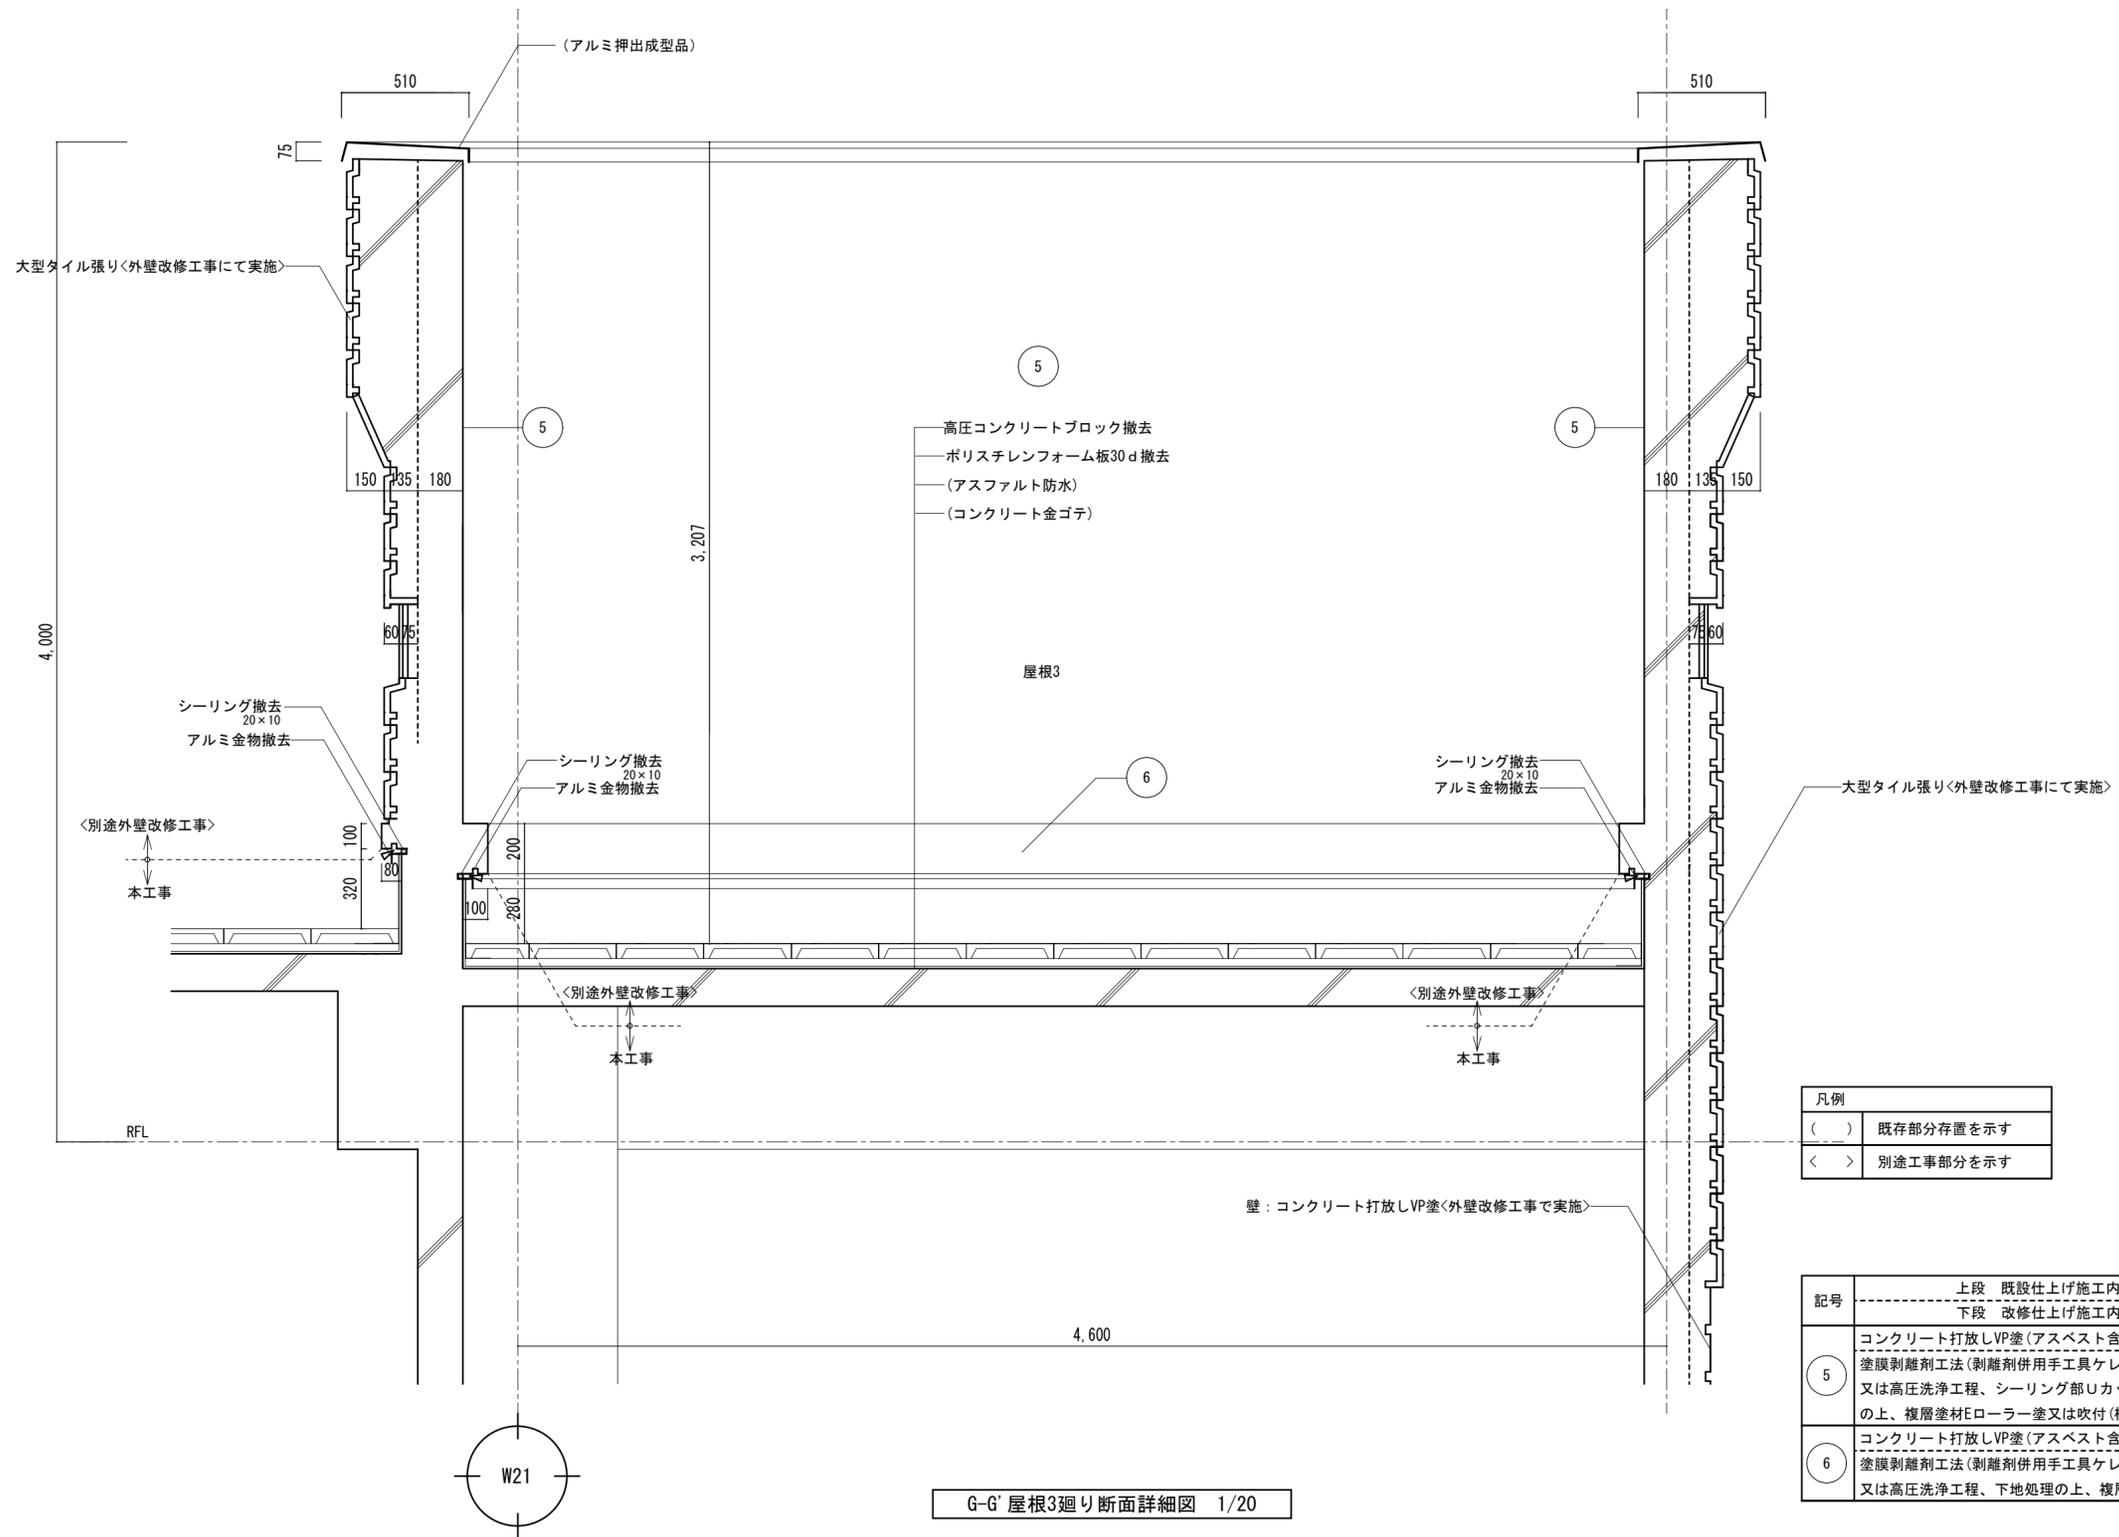

G-G' 屋根3廻り断面詳細図 1/20

凡例	
()	既存部分存置を示す
< >	別途工事部分を示す


記号	上段 既設仕上げ施工内容
	下段 改修仕上げ施工内容
5	コンクリート打放しVP塗(アスベスト含有仕上塗材+下地調整材) 塗膜剥離剤工法(剥離剤併用手工具ケレン工法)+既存塗膜はく離作業後の水洗い 又は高圧洗浄工程、シーリング部リカットシール充填工法、爆裂補修、下地処理 の上、複層塗材Eローラー塗又は吹付(横目地部)(外壁改修工事で実施)
6	コンクリート打放しVP塗(アスベスト含有仕上塗材+下地調整材) 塗膜剥離剤工法(剥離剤併用手工具ケレン工法)+既存塗膜はく離作業後の水洗い 又は高圧洗浄工程、下地処理の上、複層塗材Eローラー塗(外壁改修工事で実施)

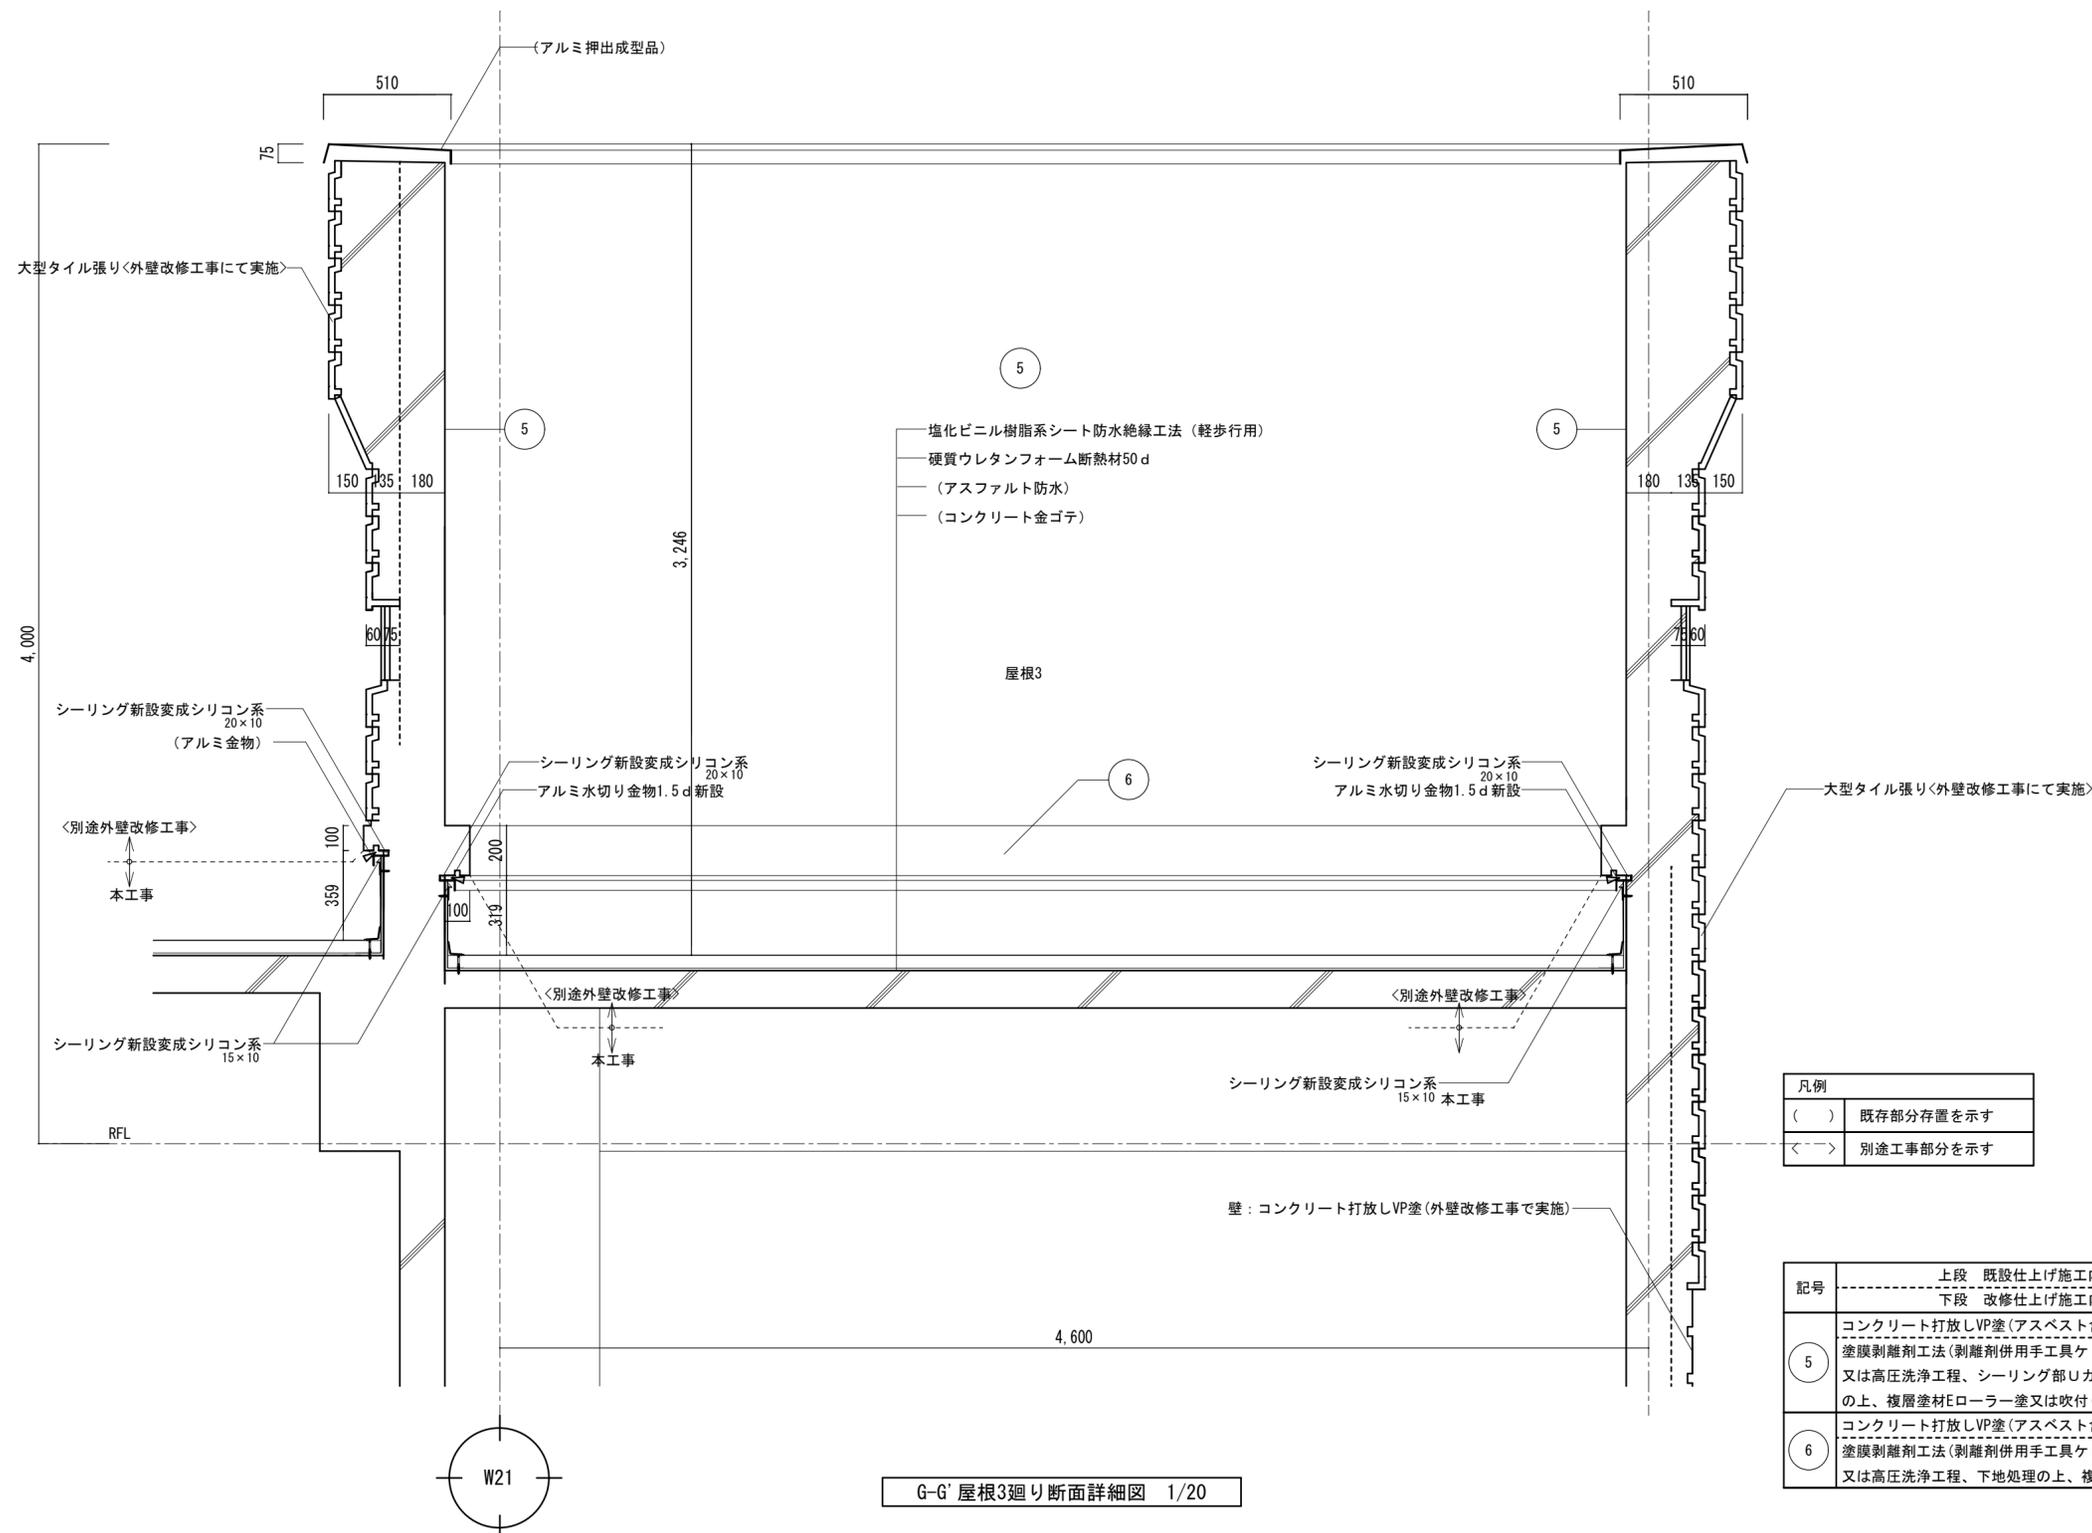


G-G' 屋根3廻り断面詳細図 1/20

凡例	
()	既存部分存置を示す
< --- >	別途工事部分を示す

記号	上段	既設仕上げ施工内容
	下段	改修仕上げ施工内容
5		コンクリート打放しVP塗(アスベスト含有仕上塗材+下地調整材) 塗膜剥離剤工法(剥離剤併用手工具ケレン工法)+既存塗膜はく離作業後の水洗い 又は高圧洗浄工程、シーリング部リカットシール充填工法、爆裂補修、下地処理 の上、複層塗材Eローラー塗又は吹付(横目地部)(外壁改修工事で実施)
6		コンクリート打放しVP塗(アスベスト含有仕上塗材+下地調整材) 塗膜剥離剤工法(剥離剤併用手工具ケレン工法)+既存塗膜はく離作業後の水洗い 又は高圧洗浄工程、下地処理の上、複層塗材Eローラー塗(外壁改修工事で実施)

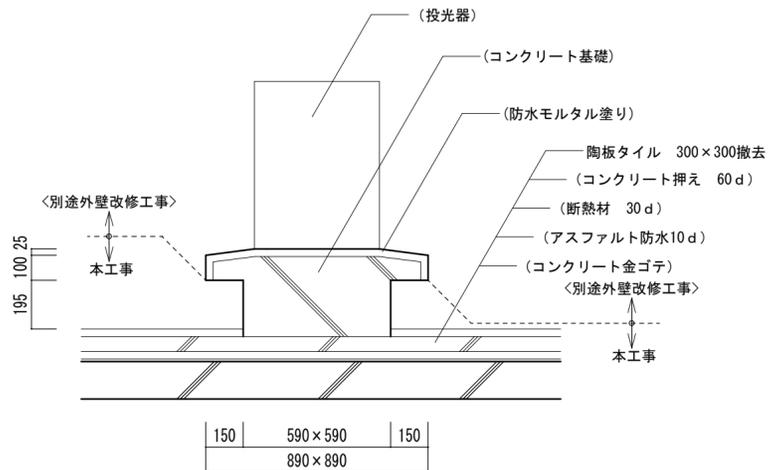


撤去投光器基礎詳細図 1/20

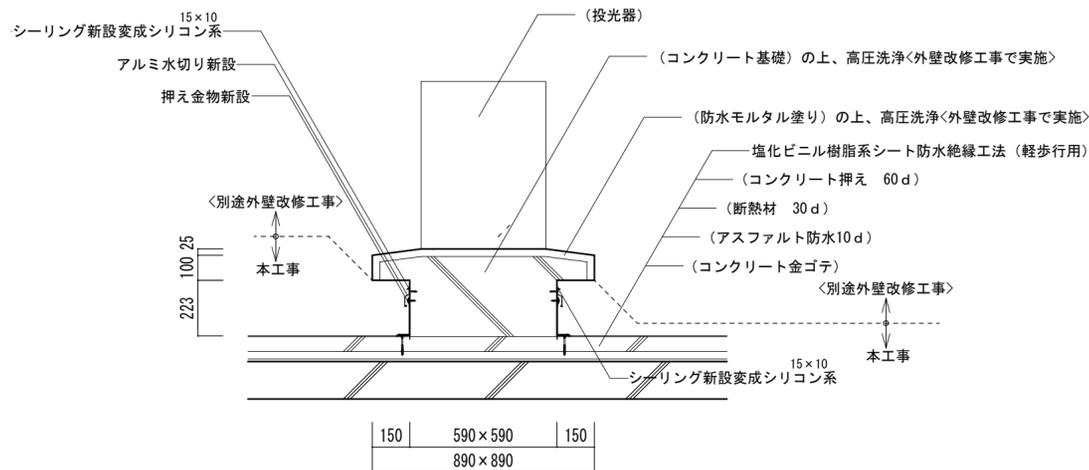


改修投光器基礎詳細図 1/20

凡例	
()	既存部分存置を示す
< >	別途工事部分を示す

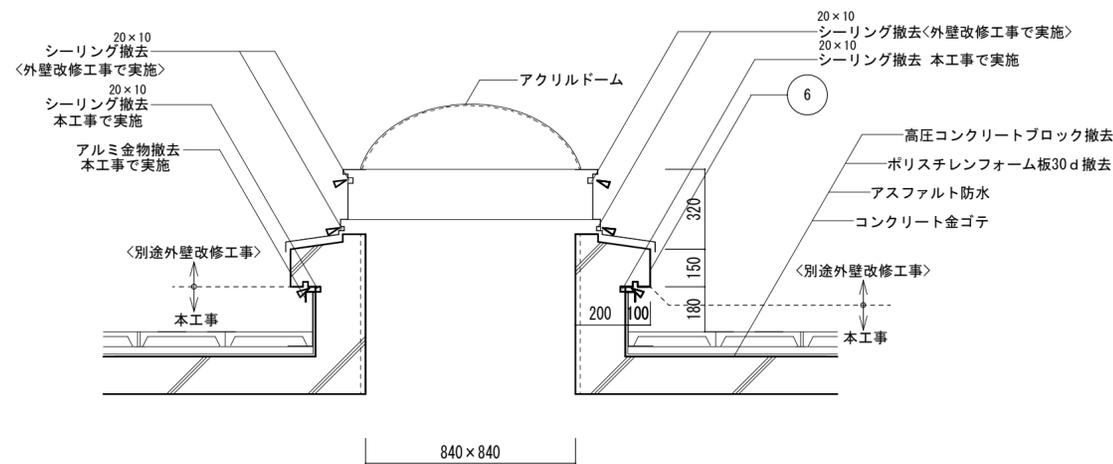


撤去アクリルドーム詳細図 1/20

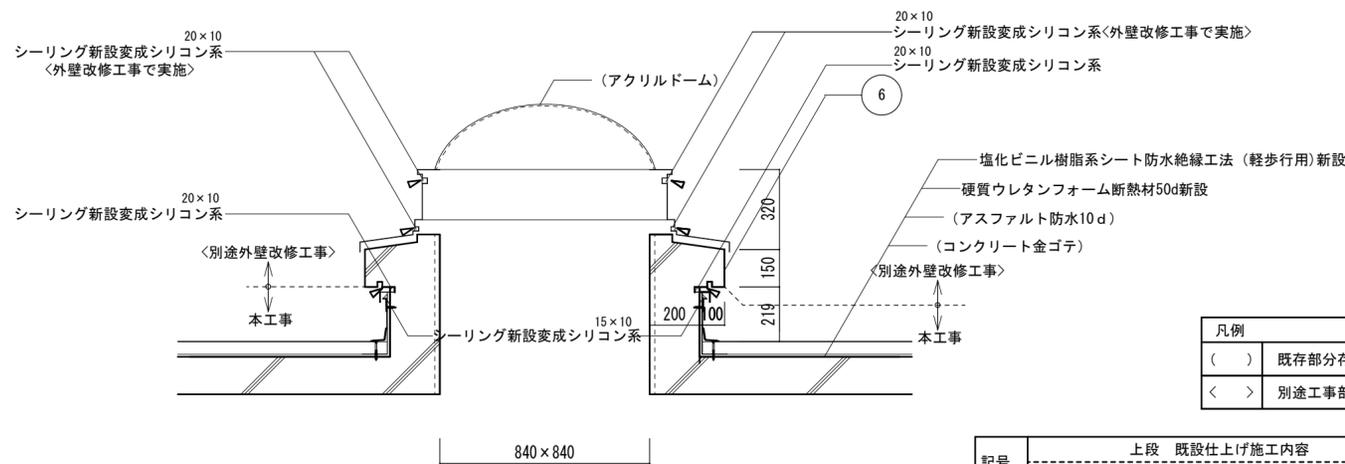


改修アクリルドーム詳細図 1/20

凡例	
()	既存部分存置を示す
< >	別途工事部分を示す

記号	上段	既設仕上げ施工内容
	下段	改修仕上げ施工内容
6	コンクリート打放しVP塗 塗膜剥離剤工法で既存塗膜除去し高圧洗浄、下地処理のうえ複層塗材E吹付 (外壁改修工事で実施)	

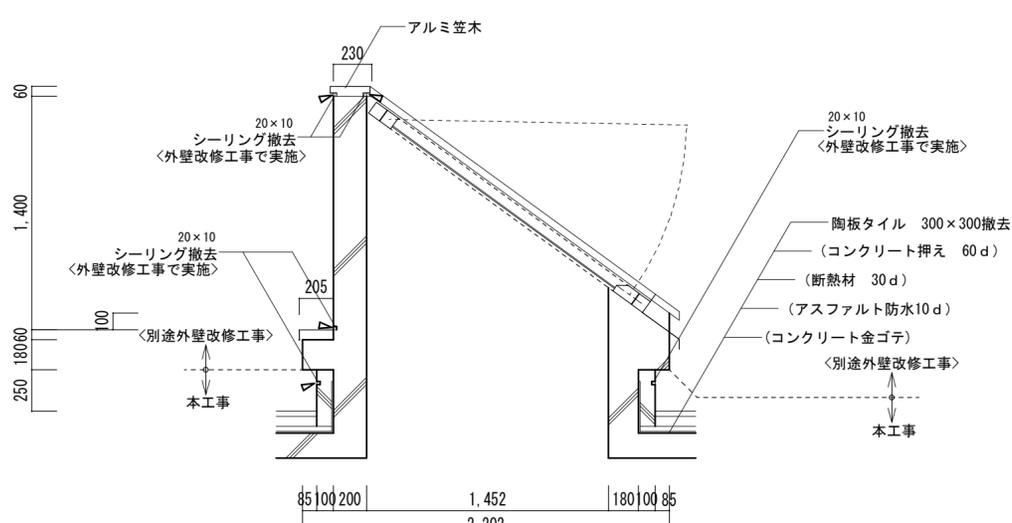


撤去AL-4廻り詳細図 1/30

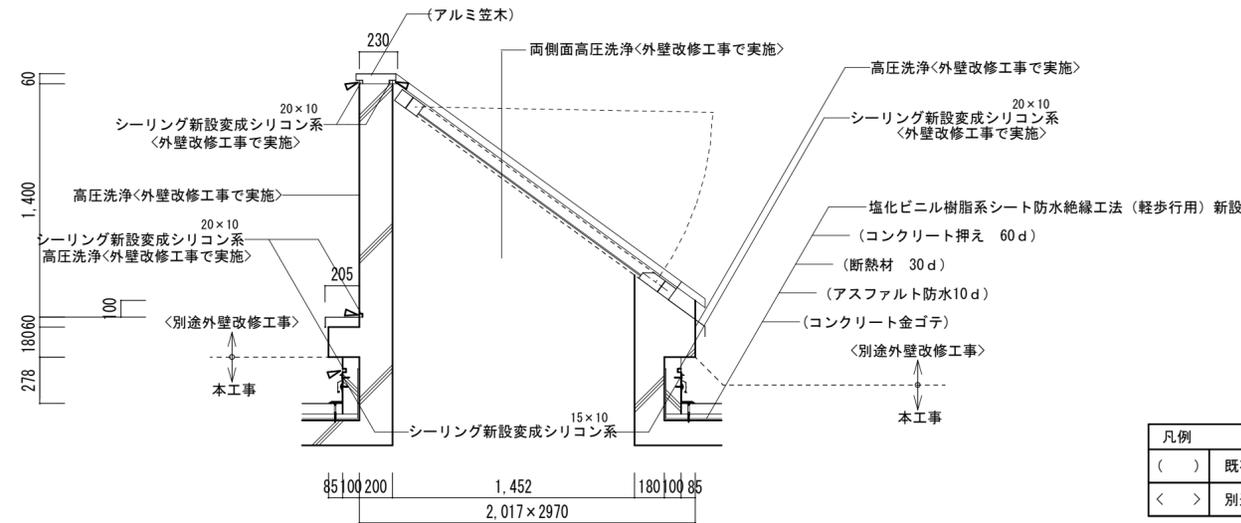

改修AL-4廻り詳細図 1/30

凡例	
()	既存部分存置を示す
< >	別途工事部分を示す

徳島県土木整備部営繕課	・工事名 R6 営繕 文化の森総合公園 徳・八万 図書館防水改修工事	・図面番号 BA-37	(株)徳島総合コンサルタント1級建築士事務所 事務所登録 徳島県知事登録 第21105号 徳島市北沖洲4丁目6-62 TEL664-8031 FAX664-8034 管理建築士 1級建築士第157348号 山田 昇
	・図面名 撤去、改修 詳細図7	・縮尺 1/20	

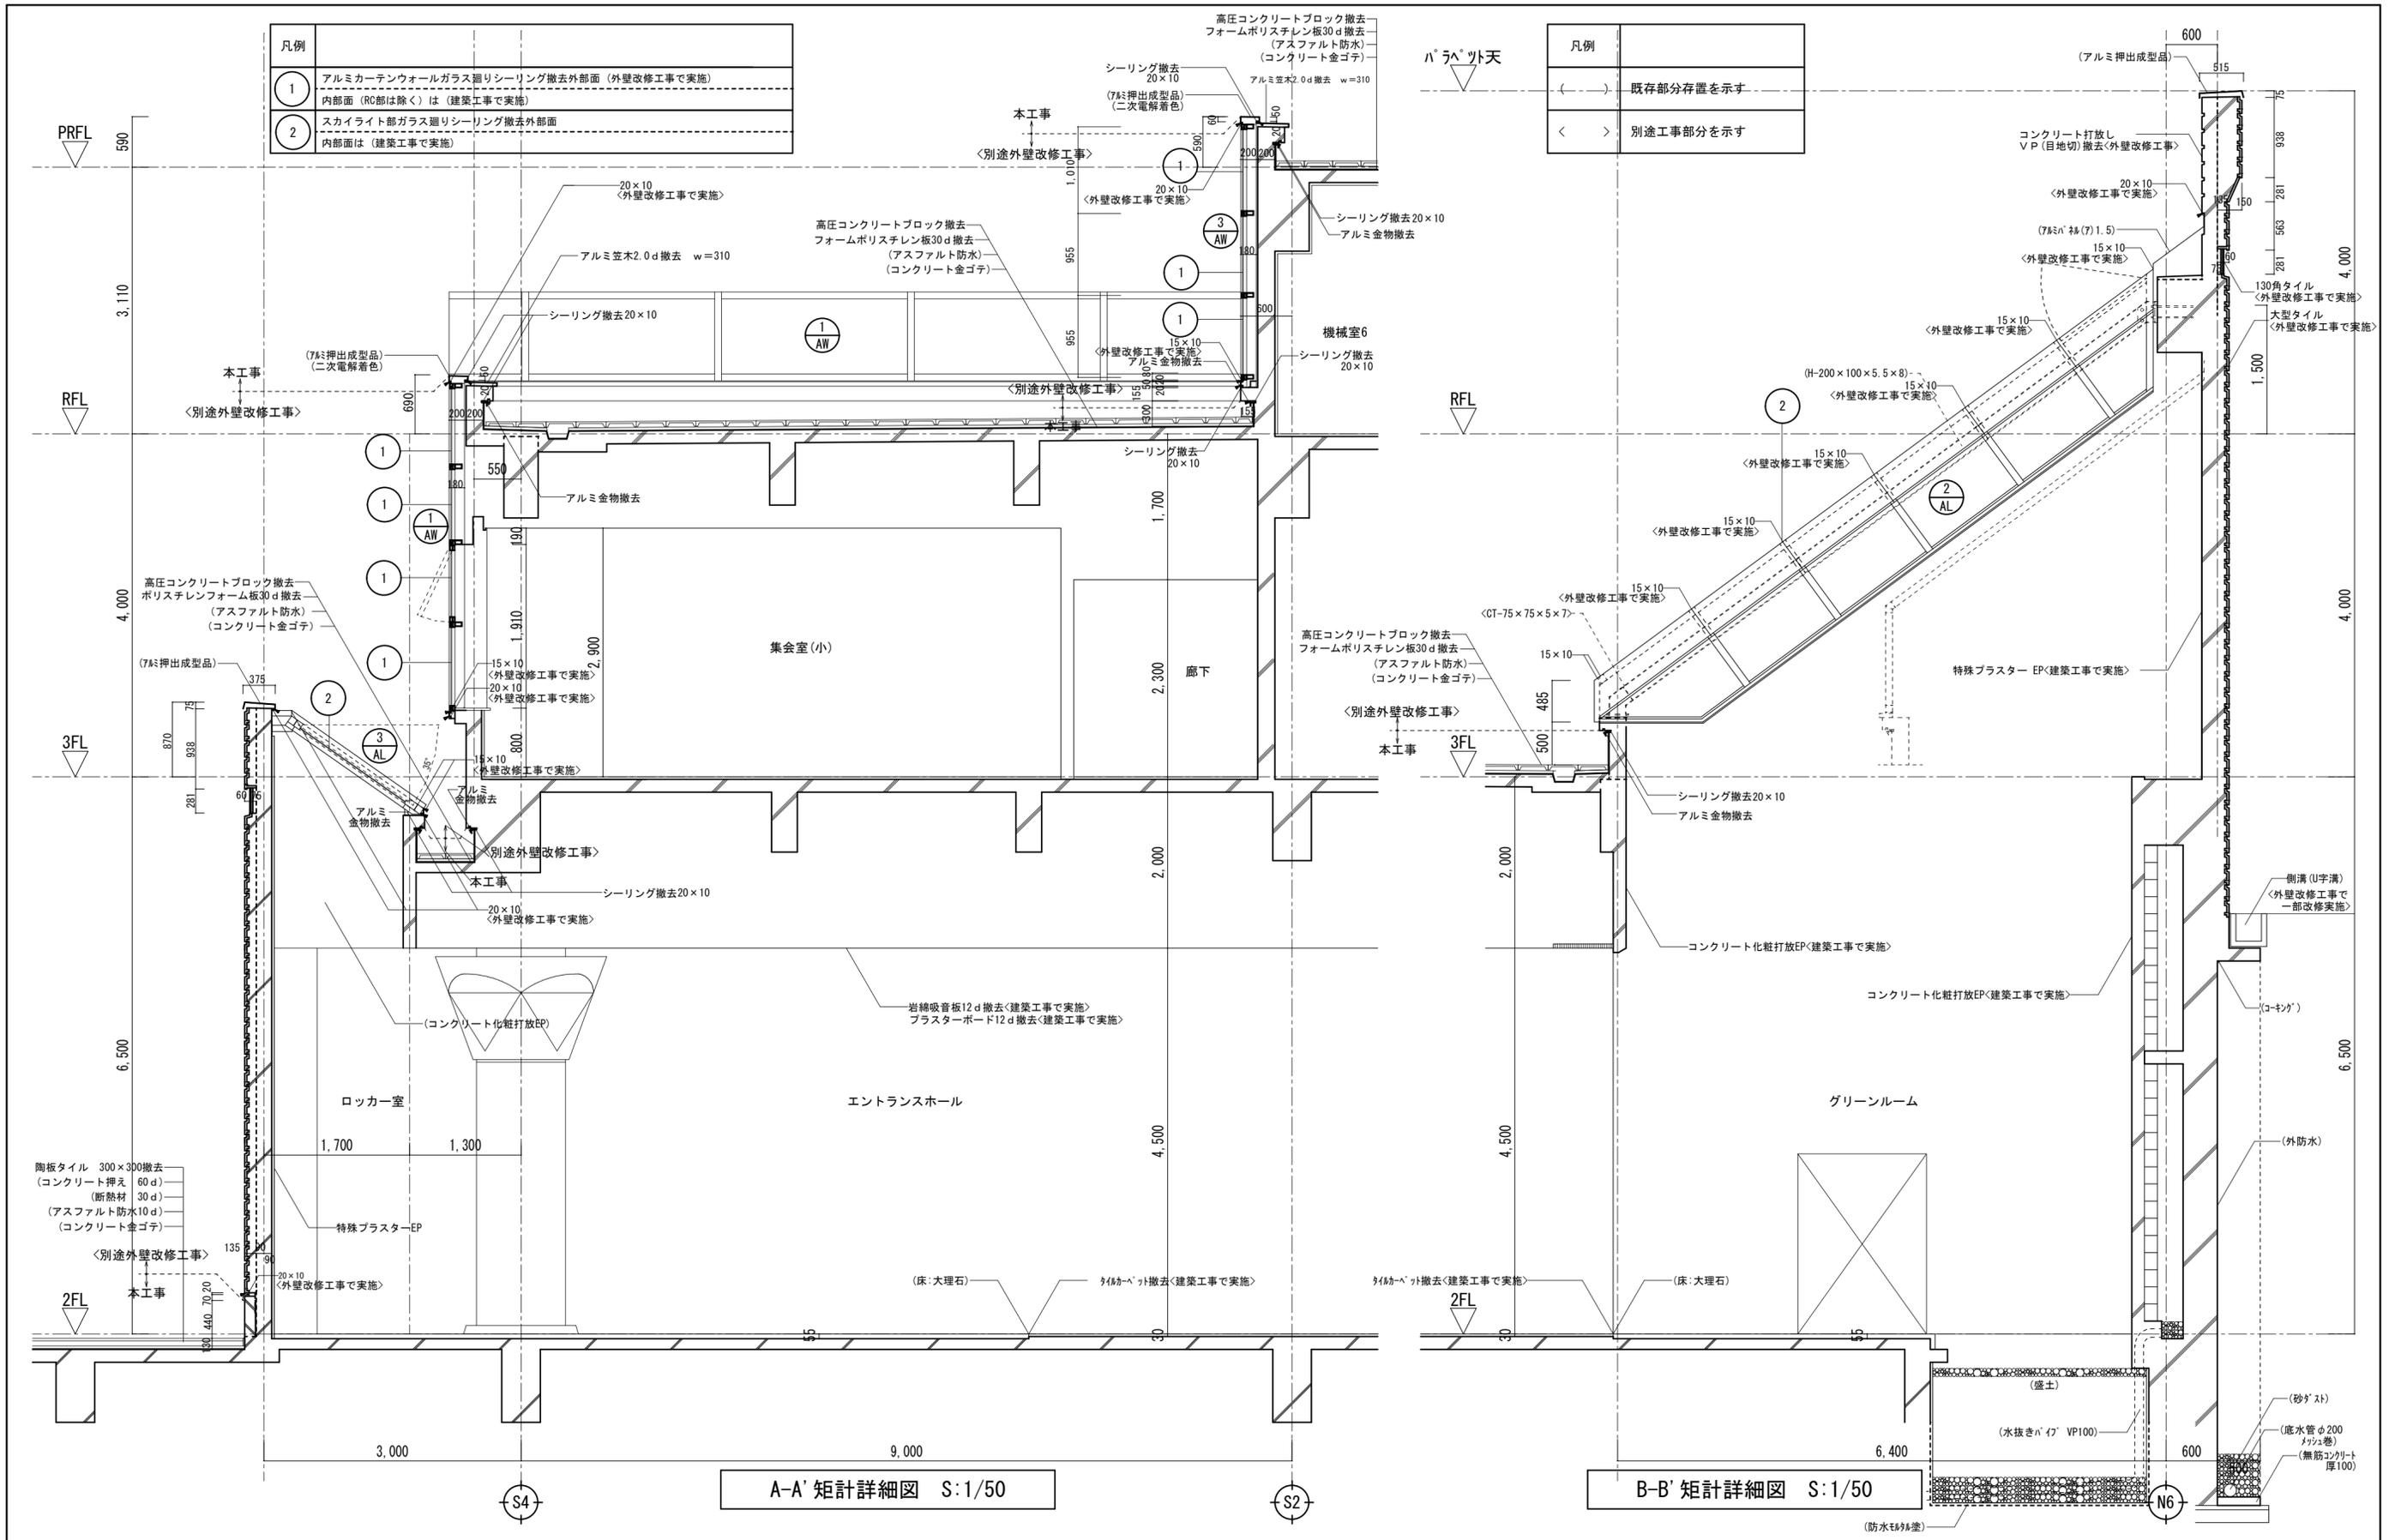


凡例	
①	アルミカーテンウォールガラス廻りシーリング撤去外部面 (外壁改修工事で実施) 内部面 (RC部は除く) は (建築工事で実施)
②	スカイライト部ガラス廻りシーリング撤去外部面 内部面は (建築工事で実施)

凡例	
(---)	既存部分存置を示す
(---)	別途工事部分を示す

A-A' 矩計詳細図 S:1/50

B-B' 矩計詳細図 S:1/50

徳島県土木整備部営繕課	工事名 R6 営繕 文化の森総合公園 徳・八万 図書館防水改修工事	図面番号 BA-39	(株) 徳島総合コンサルタント1級建築士事務所 事務所登録 徳島県知事登録 第21105号 徳島市北沖洲4丁目6-62 TEL664-8031 FAX664-8034 管理建築士 1級建築士第157348号 山田 昇
	図面名 撤去 矩計詳細図1	縮尺 1/50	

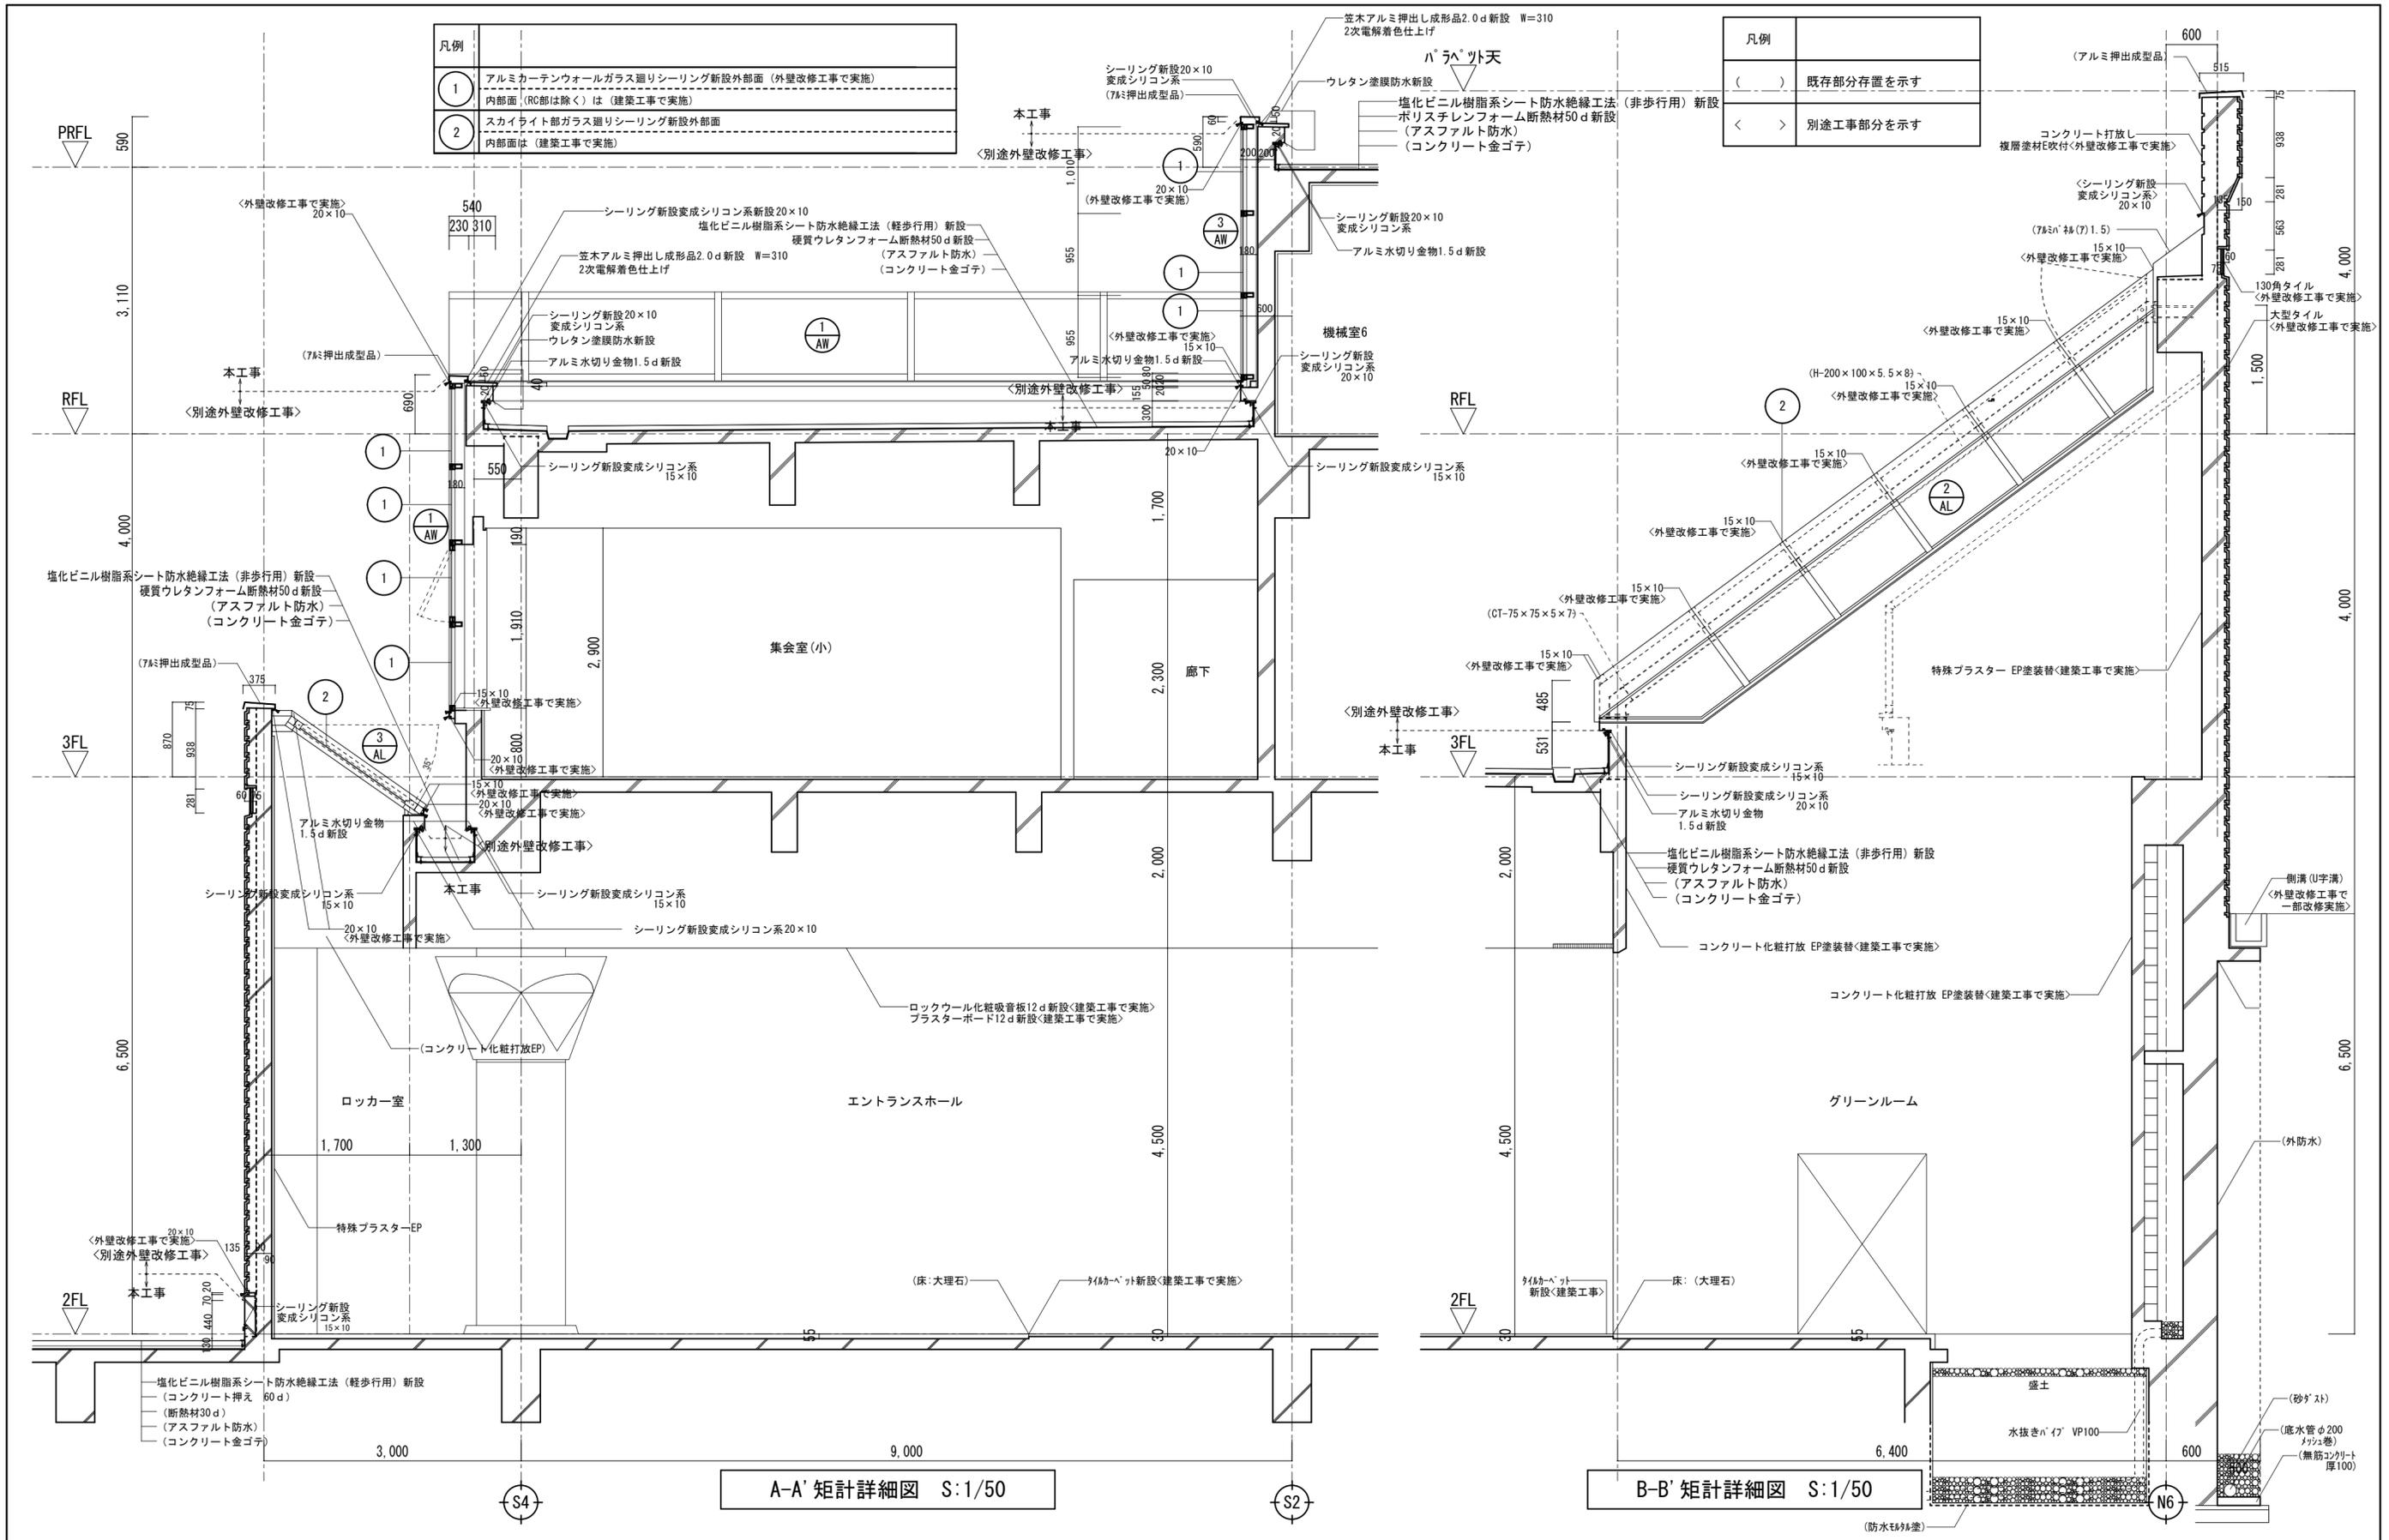


凡例	
①	アルミカーテンウォールガラス廻りシーリング新設外部面 (外壁改修工事で実施) 内部面 (RC部は除く) は (建築工事で実施)
②	スカイライト部ガラス廻りシーリング新設外部面 内部面は (建築工事で実施)

凡例	
()	既存部分存置を示す
< >	別途工事部分を示す

A-A' 矩計詳細図 S:1/50

B-B' 矩計詳細図 S:1/50


徳島県土木整備部宮内課	工事名 R6 宮内 文化の森総合公園 徳・八万 図書館防水改修工事	図面番号 BA-40	(株) 徳島総合コンサルタント1級建築士事務所 事務所登録 徳島県知事登録 第21105号 徳島市北沖洲4丁目6-62 TEL664-8031 FAX664-8034 管理建築士 1級建築士第157348号 山田 昇
	図面名 改修 矩計詳細図1	縮尺 1/50	

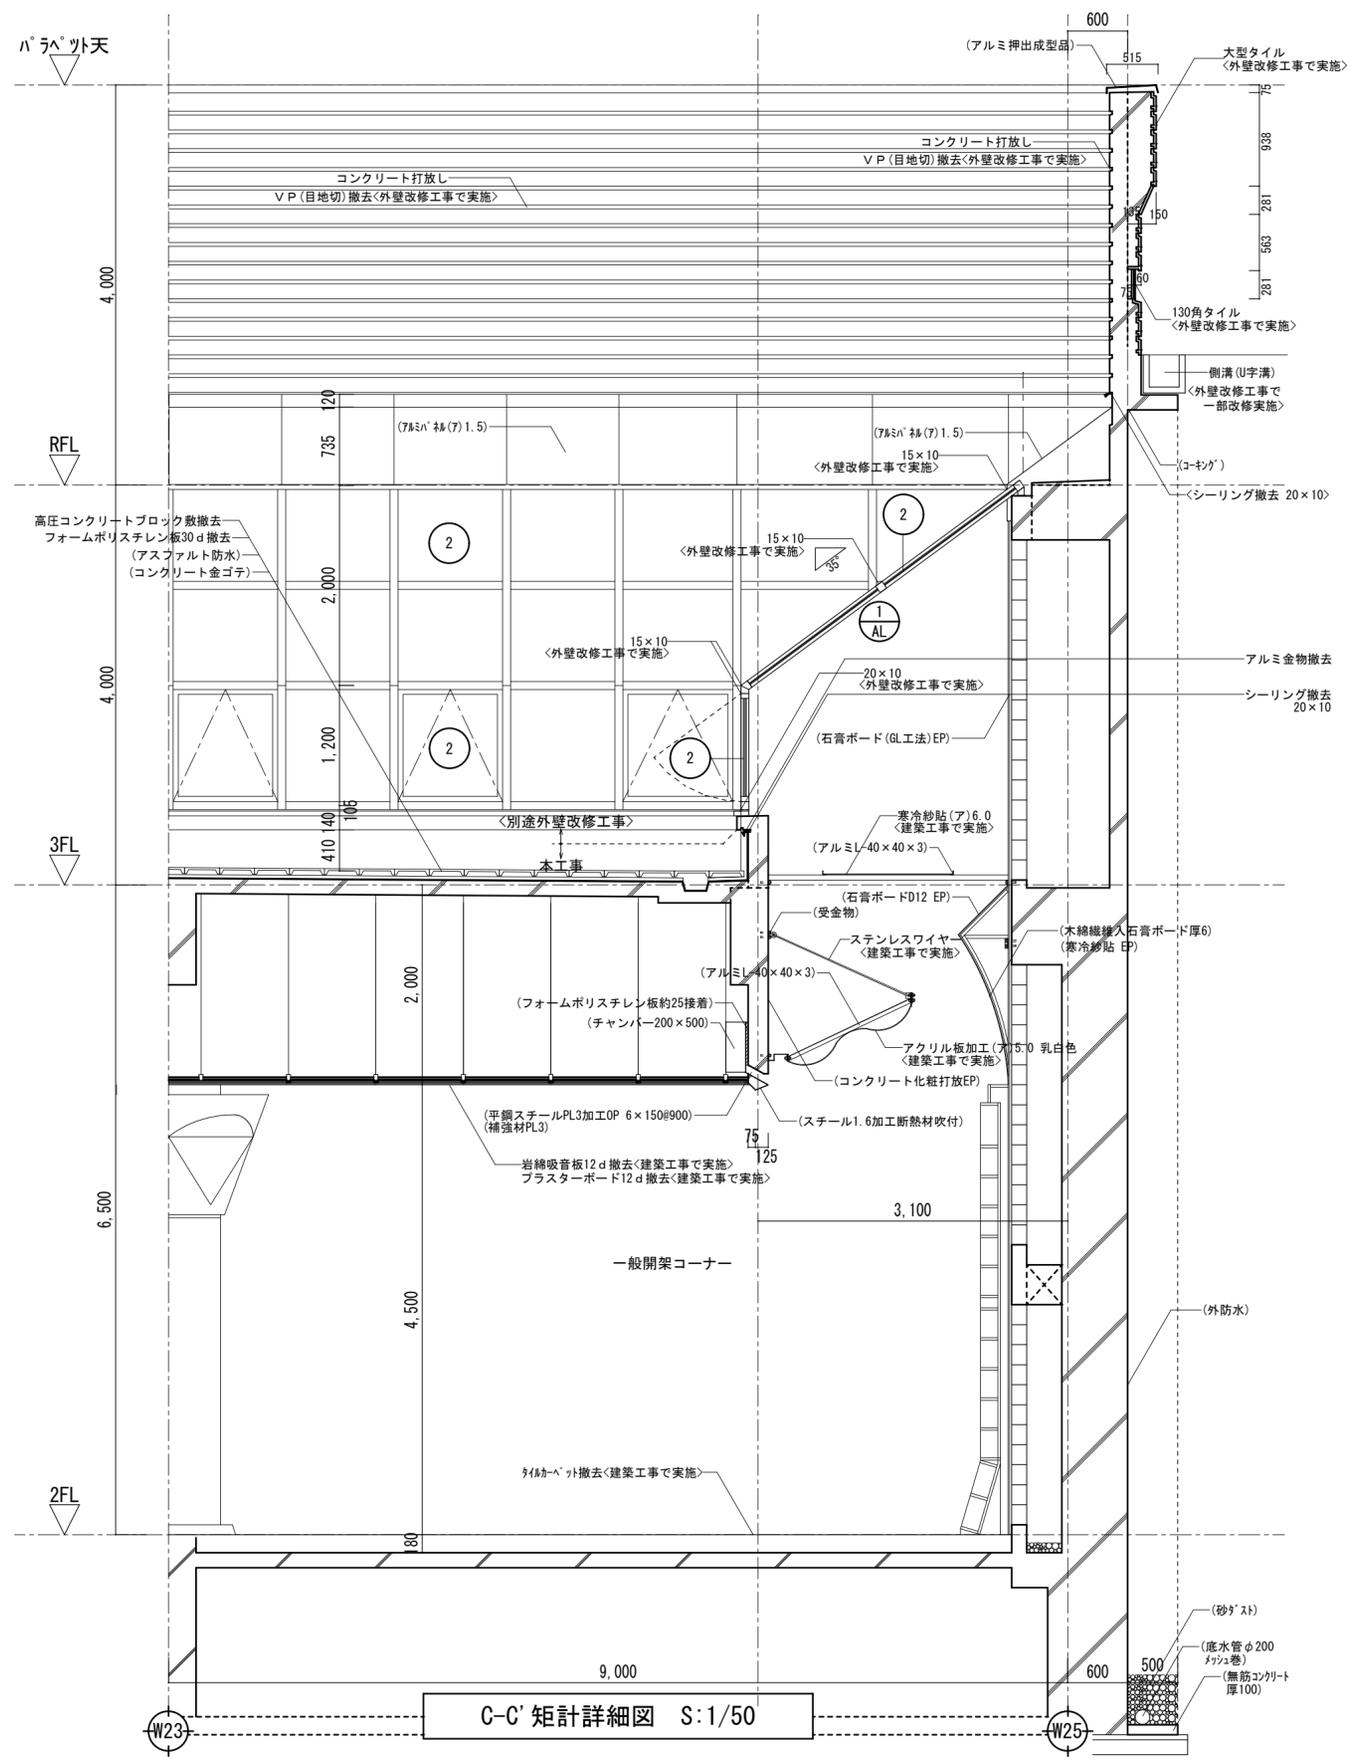

凡例	
①	アルミカーテンウォールガラス廻りシーリング撤去外部面 (外壁改修工事で実施) 内部面 (RC部は除く) は (建築工事で実施)
②	スカイライト部ガラス廻りシーリング撤去外部面 内部面は (建築工事で実施)

凡例	
()	既存部分存置を示す
< >	別途工事部分を示す

C-C' 矩計詳細図 S:1/50

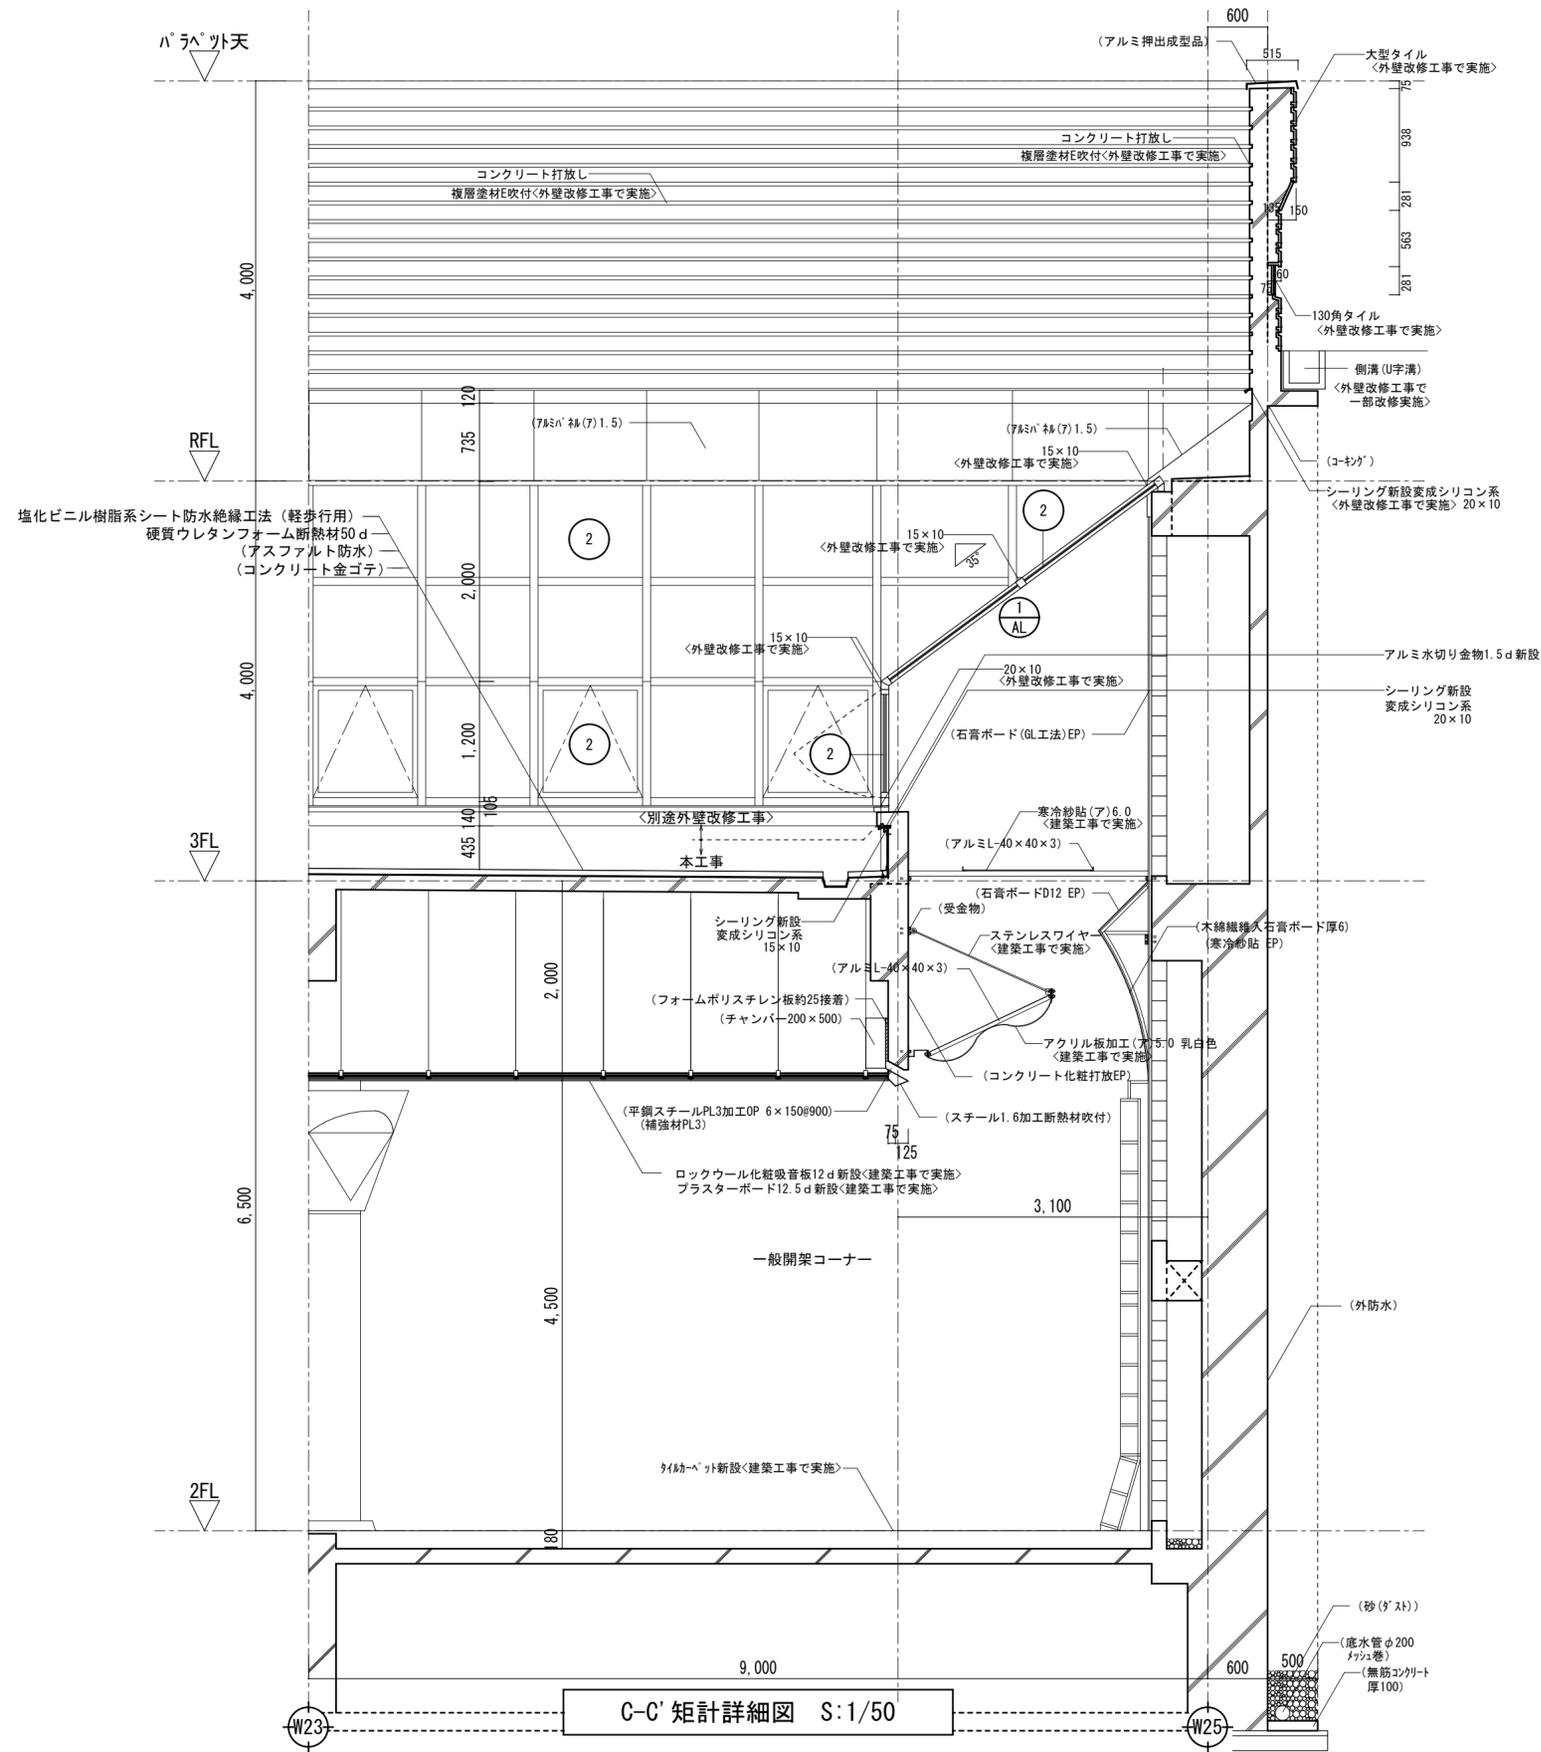


凡例	
①	アルミカーテンウォールガラス廻りシーリング新設外部面 (外壁改修工事で実施) 内部面 (RC部を除く) は (建築工事で実施)
②	スカイライト部ガラス廻りシーリング新設外部面 内部面は (建築工事で実施)

凡例	
()	既存部分存置を示す
< >	別途工事部分を示す

C-C' 矩計詳細図 S:1/50

凡例	
①	アルミカーテンウォールガラス廻りシーリング撤去外面 (外壁改修工事で実施) 内部面 (RC部は除く) は (建築工事で実施)


凡例	
()	既存部分存置を示す
< >	別途工事部分を示す

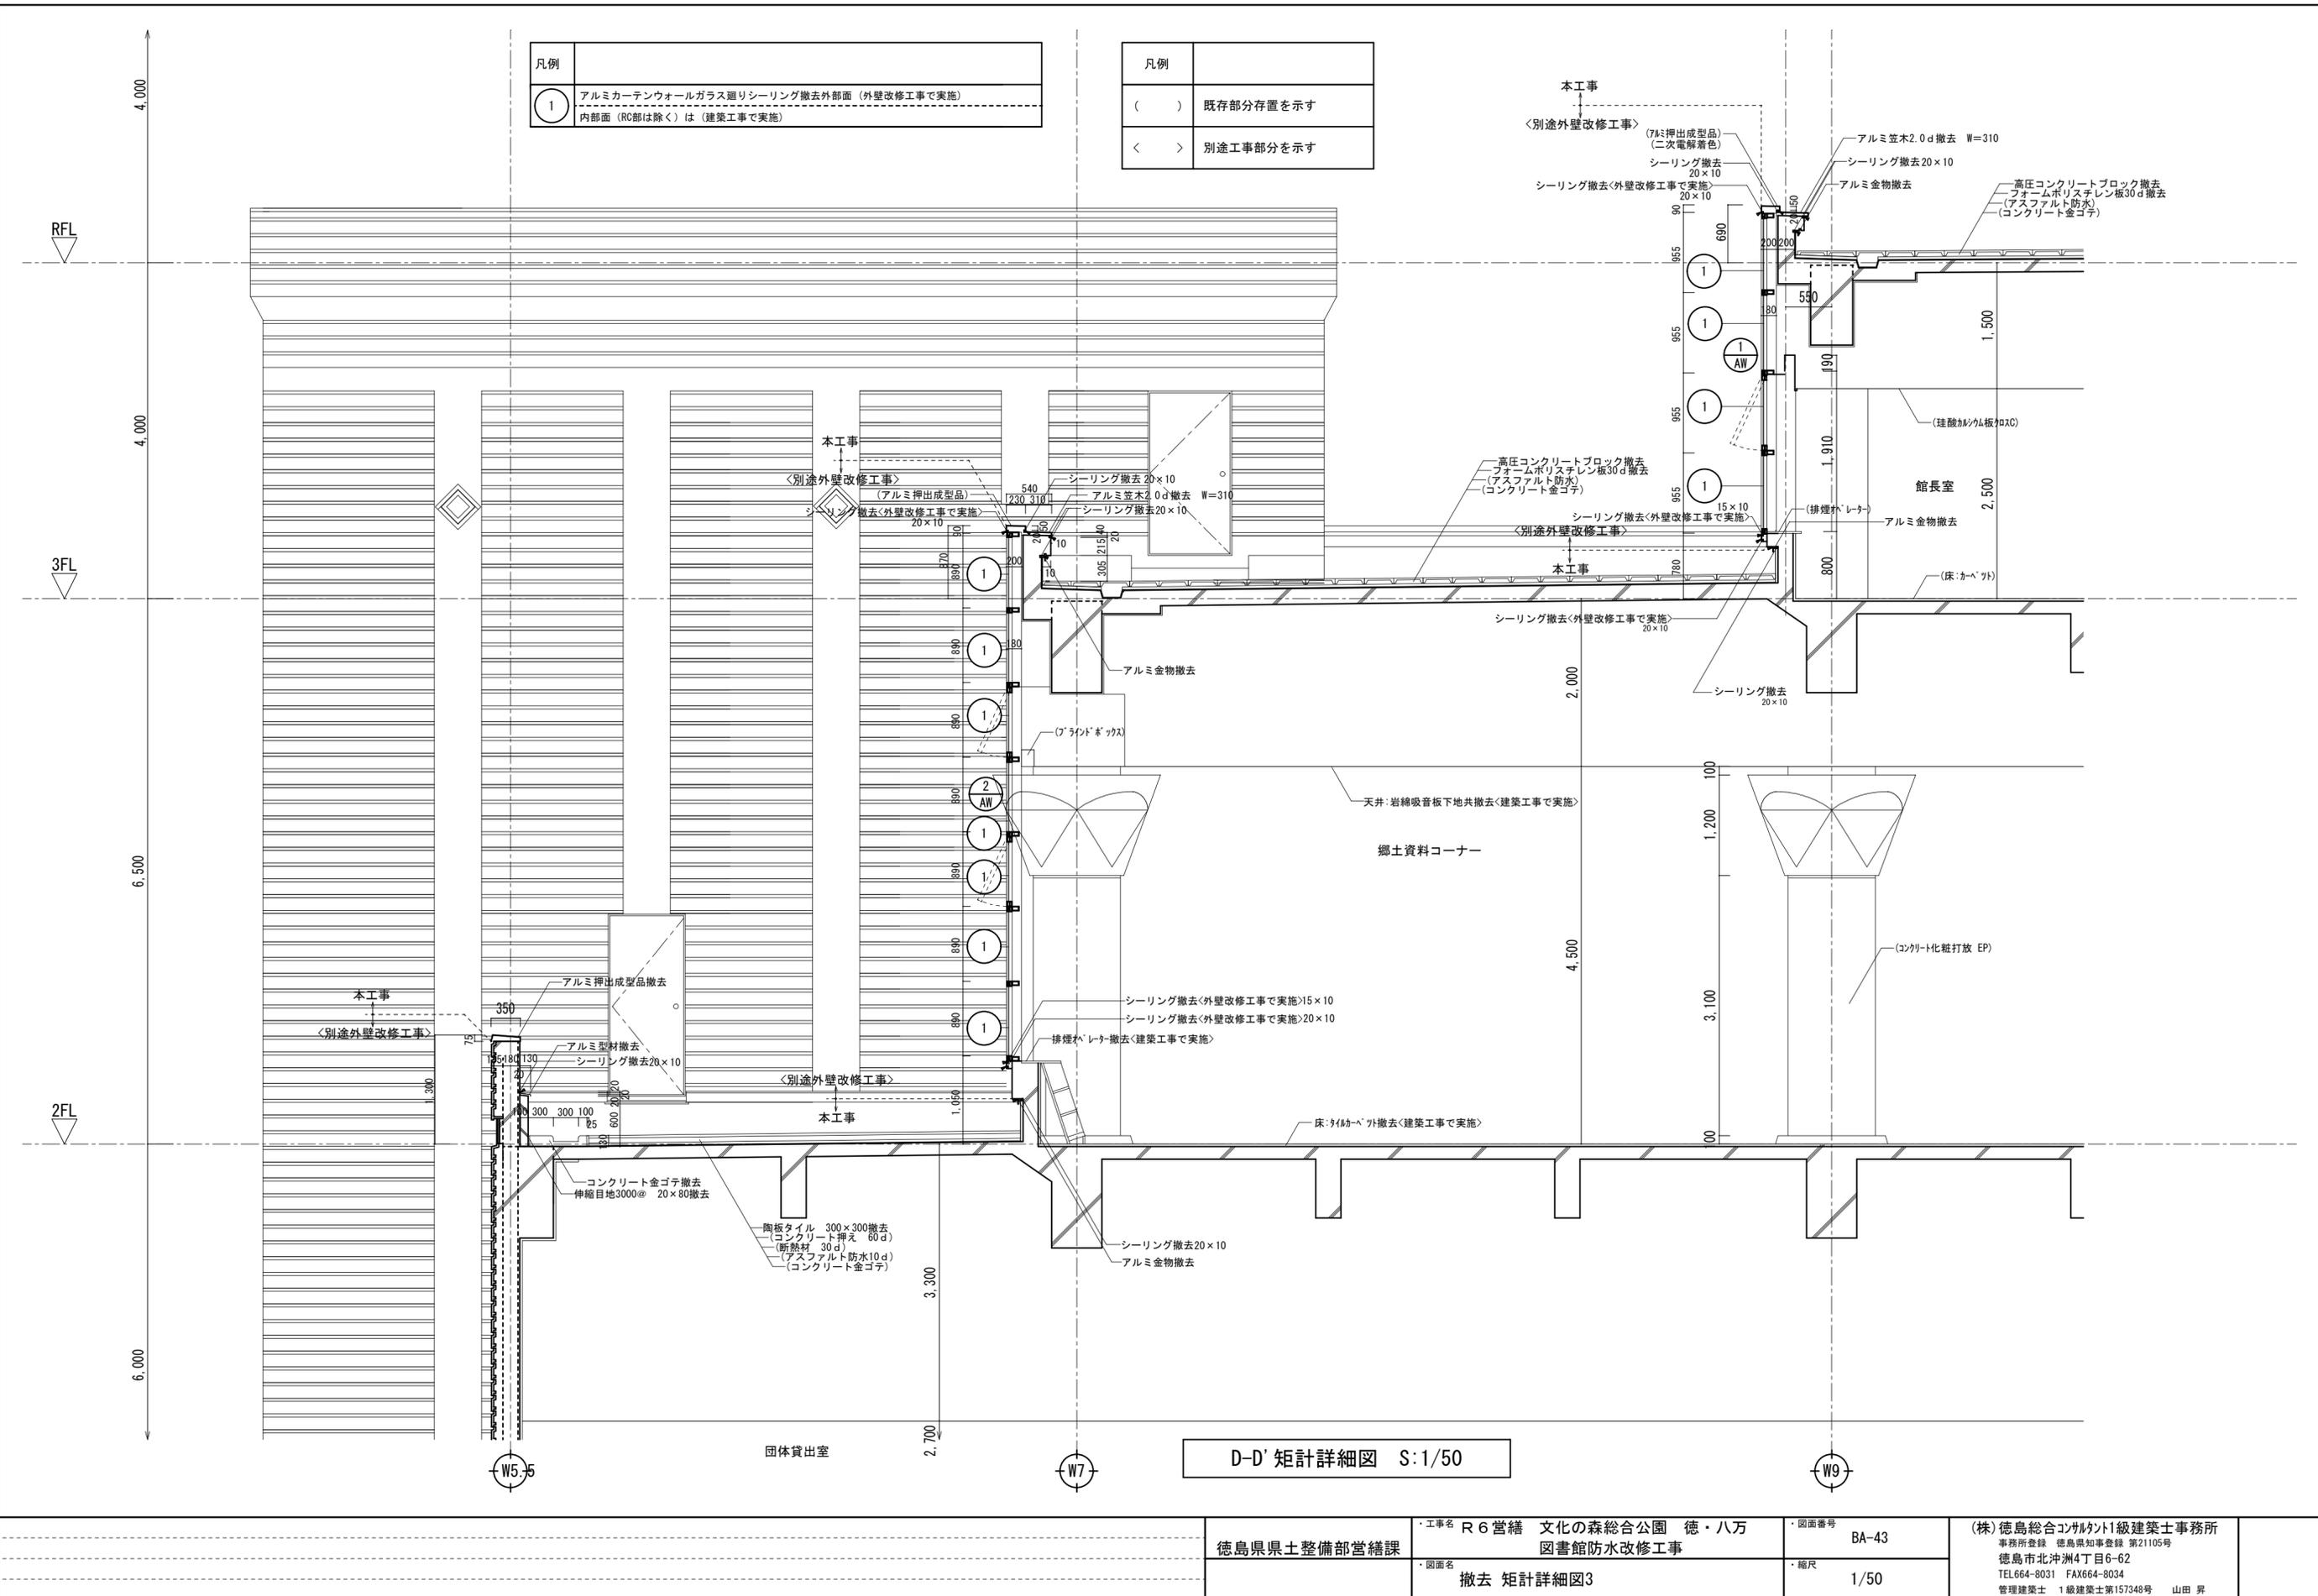

D-D' 矩計詳細図 S:1/50

徳島県県土整備部営繕課	・工事名 R6 営繕 文化の森総合公園 徳・八万 図書館防水改修工事	・図面番号 BA-43	(株) 徳島総合コンサルタント1級建築士事務所 事務所登録 徳島県知事登録 第21105号 徳島市北沖洲4丁目6-62 TEL664-8031 FAX664-8034 管理建築士 1級建築士第157348号 山田 昇
	・図面名 撤去 矩計詳細図3	・縮尺 1/50	

1FL

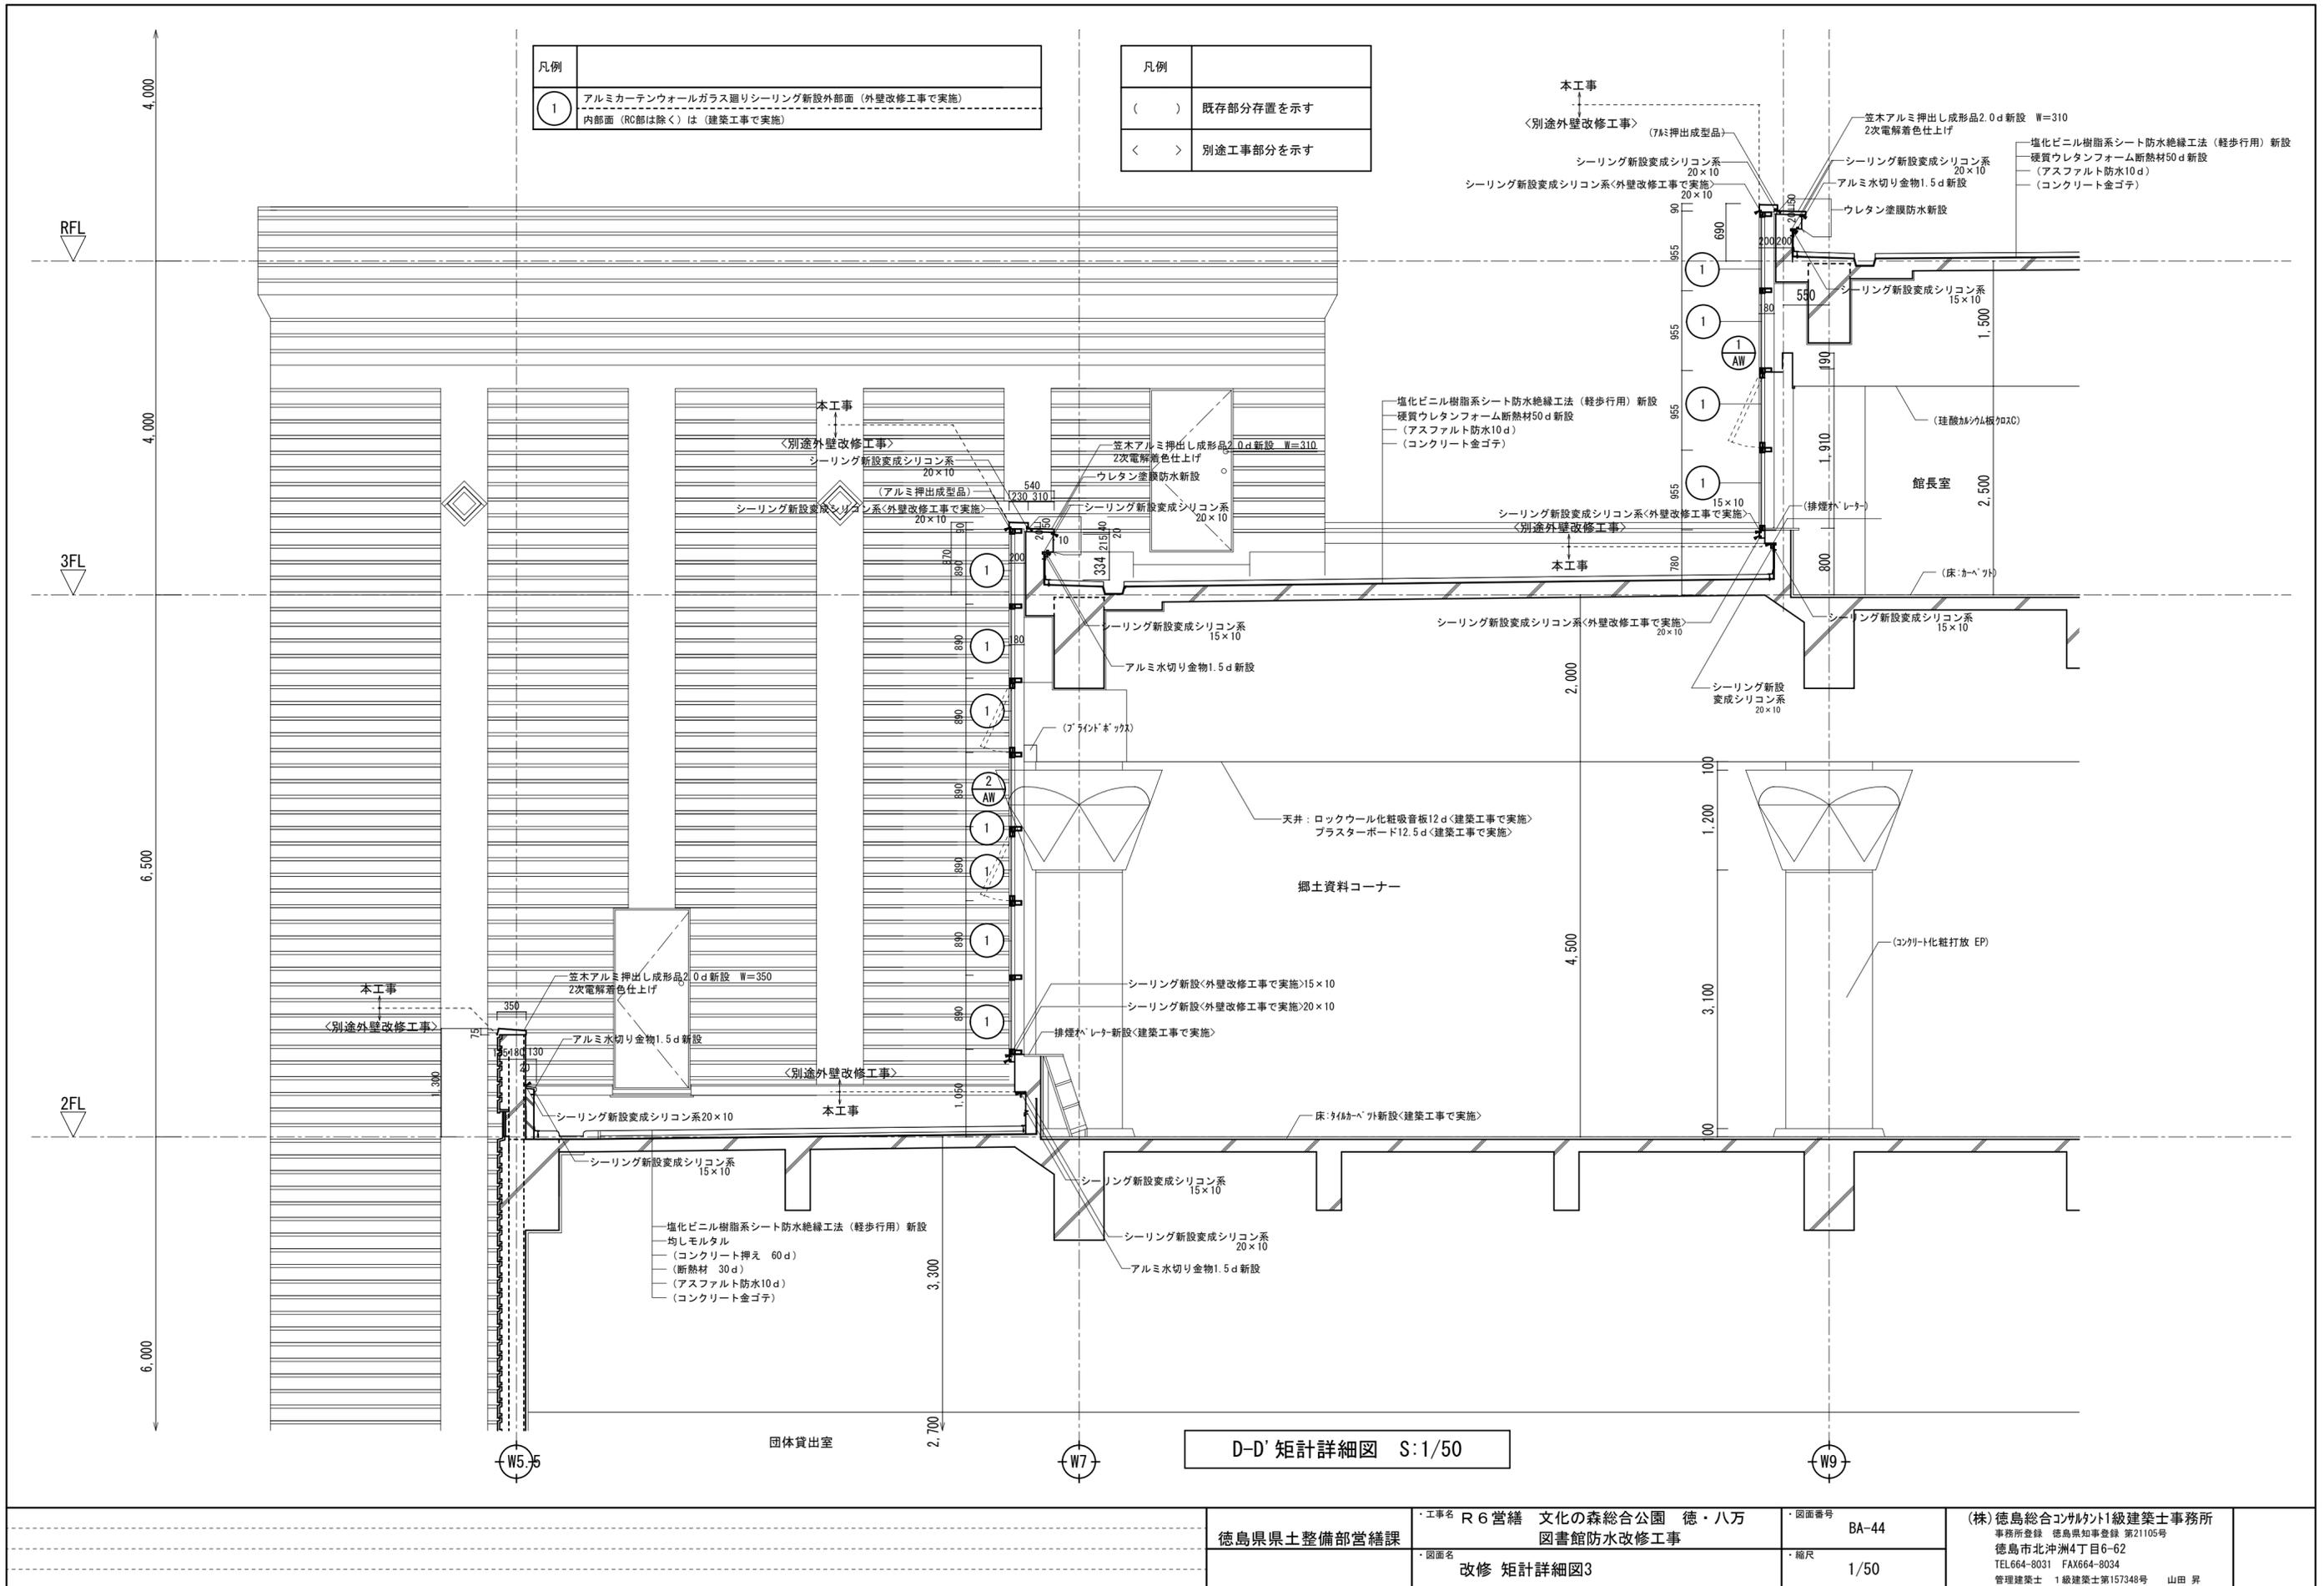

凡例	
①	アルミカーテンウォールガラス廻りシーリング新設外部面 (外壁改修工事で実施) 内部面 (RC部は除く) は (建築工事で実施)


凡例	
()	既存部分存置を示す
< >	別途工事部分を示す

D-D' 矩計詳細図 S:1/50

徳島県県土整備部営繕課	・工事名 R6 営繕 文化の森総合公園 徳・八万 図書館防水改修工事	・図面番号 BA-44	(株) 徳島総合コンサルタント1級建築士事務所 事務所登録 徳島県知事登録 第21105号 徳島市北沖洲4丁目6-62 TEL664-8031 FAX664-8034 管理建築士 1級建築士第157348号 山田 昇
	・図面名 改修 矩計詳細図3	・縮尺 1/50	

1FL

損傷調査(外部)


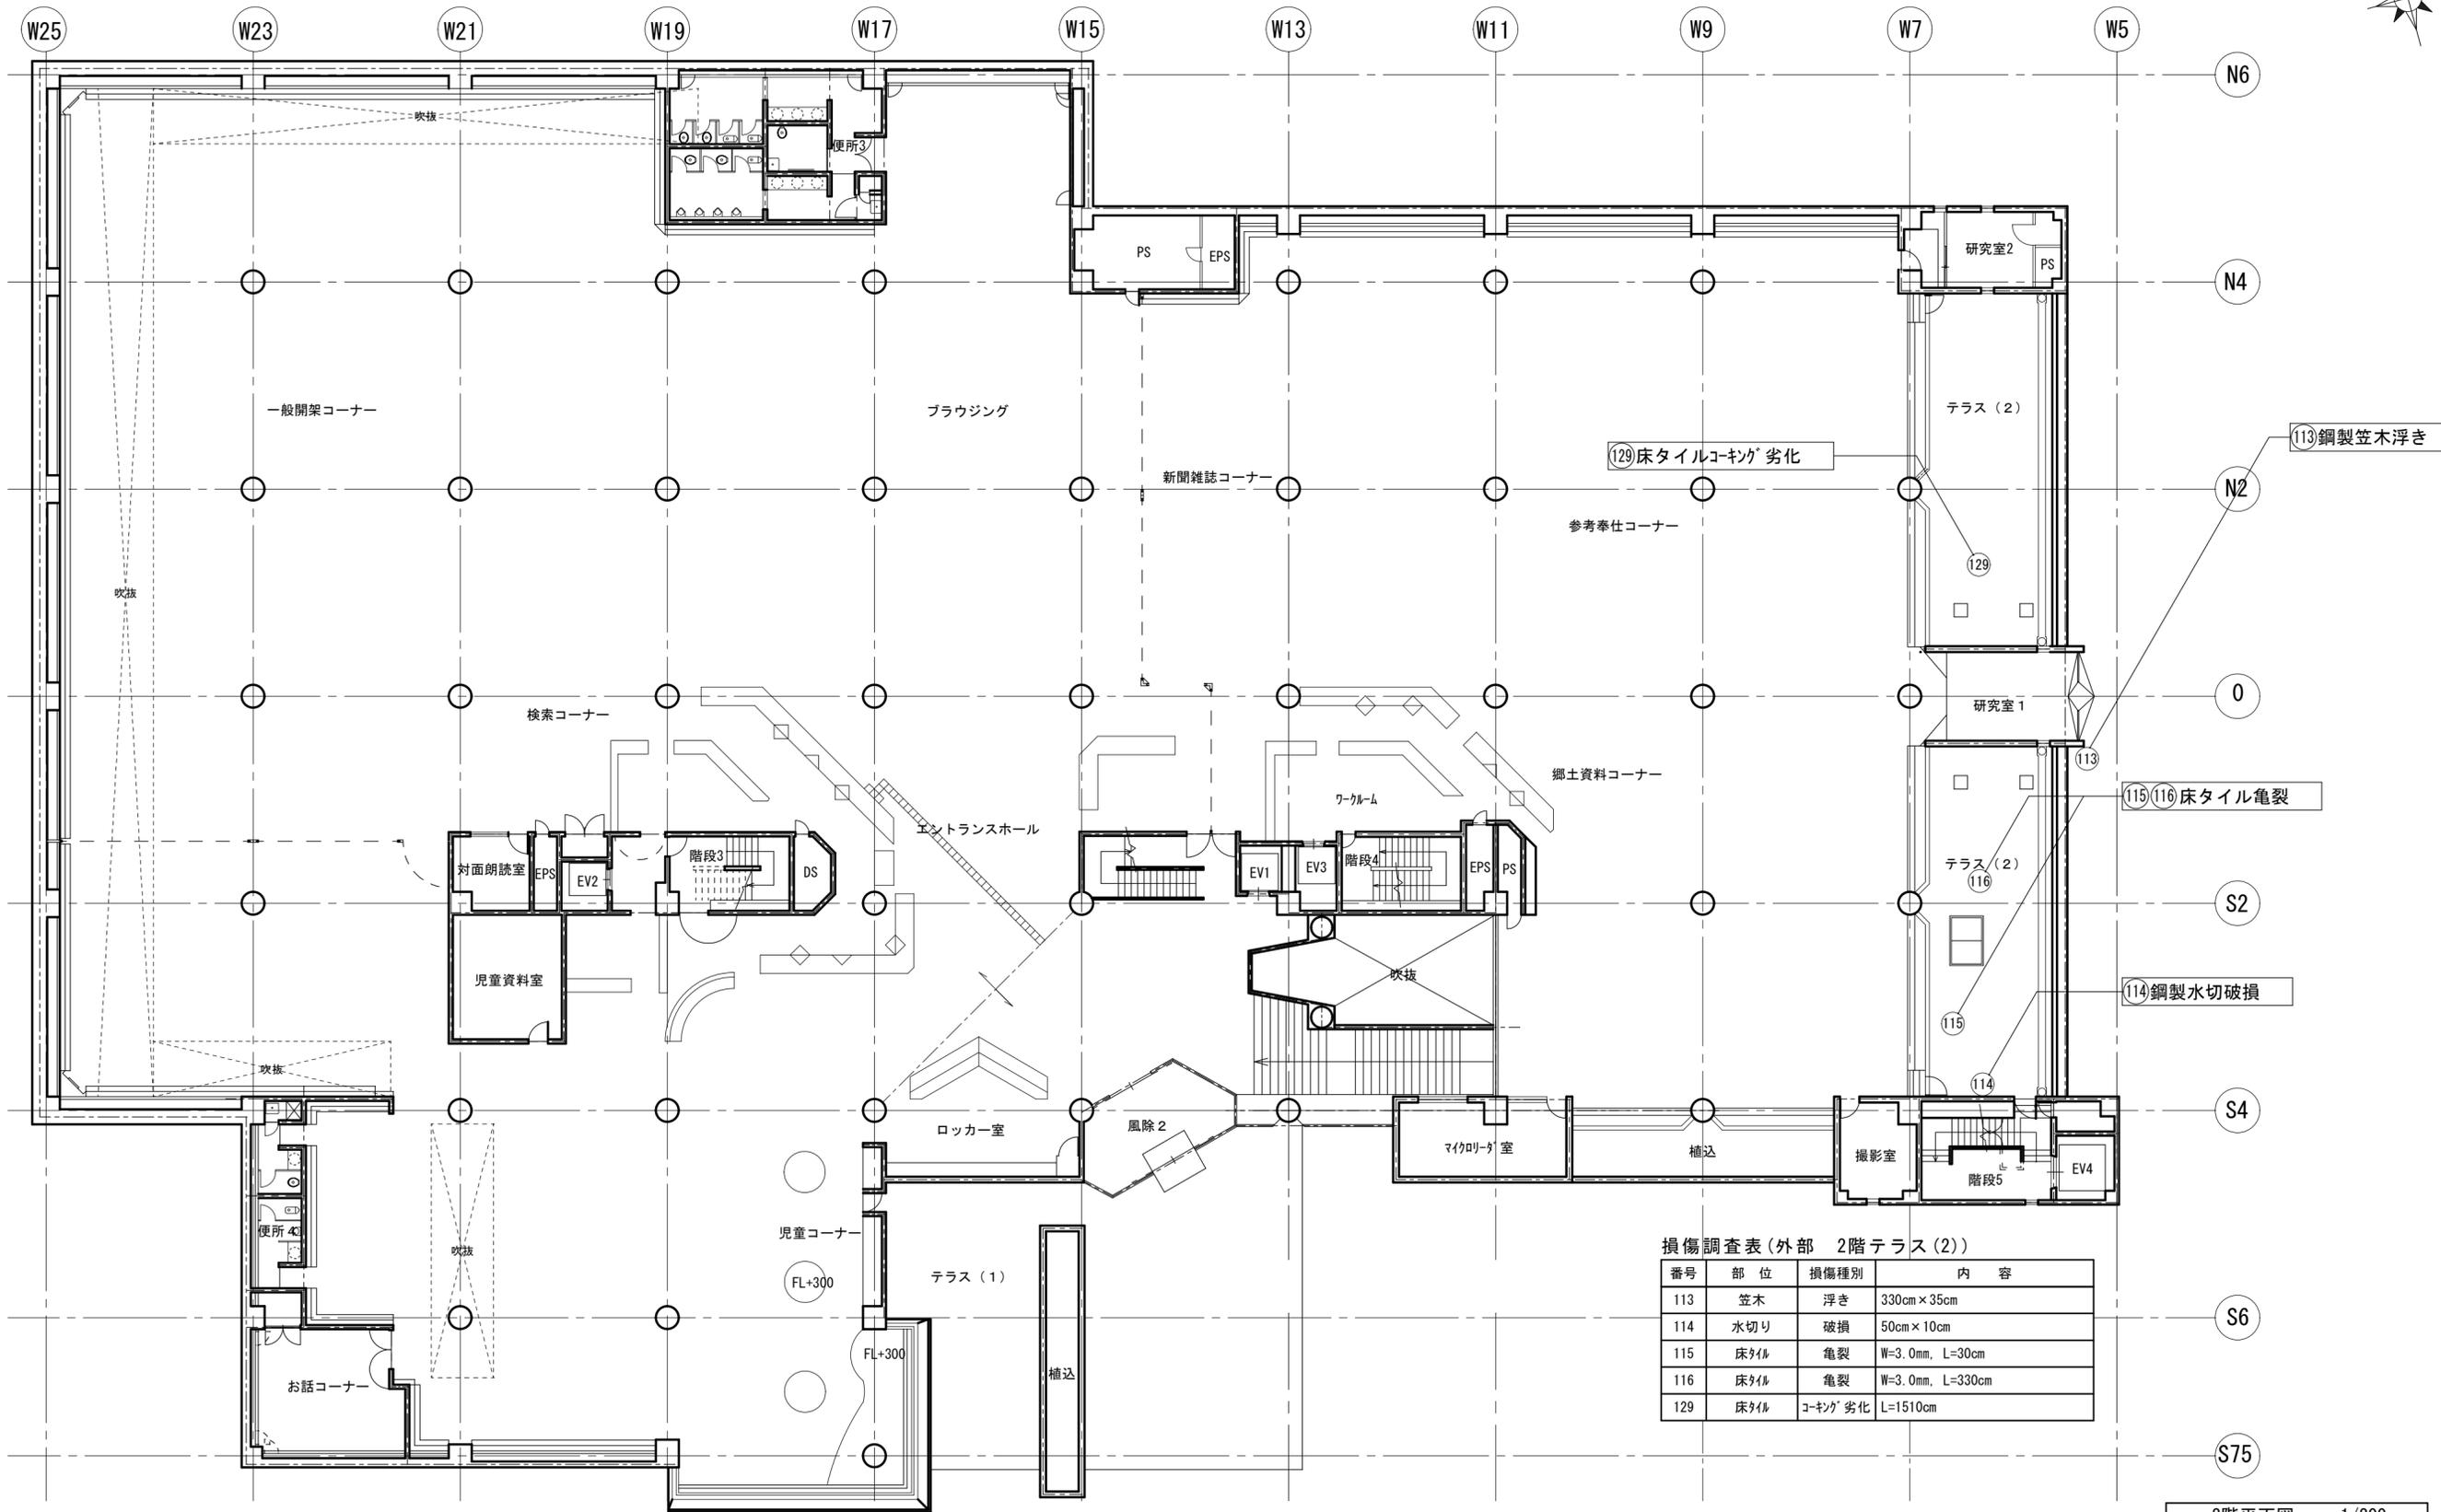


損傷調査表(外部 2階テラス(2))

番号	部位	損傷種別	内容
113	笠木	浮き	330cm×35cm
114	水切り	破損	50cm×10cm
115	床タイル	亀裂	W=3.0mm, L=30cm
116	床タイル	亀裂	W=3.0mm, L=330cm
129	床タイル	コーキング劣化	L=1510cm

2階平面図 1/200

損傷調査(外部)

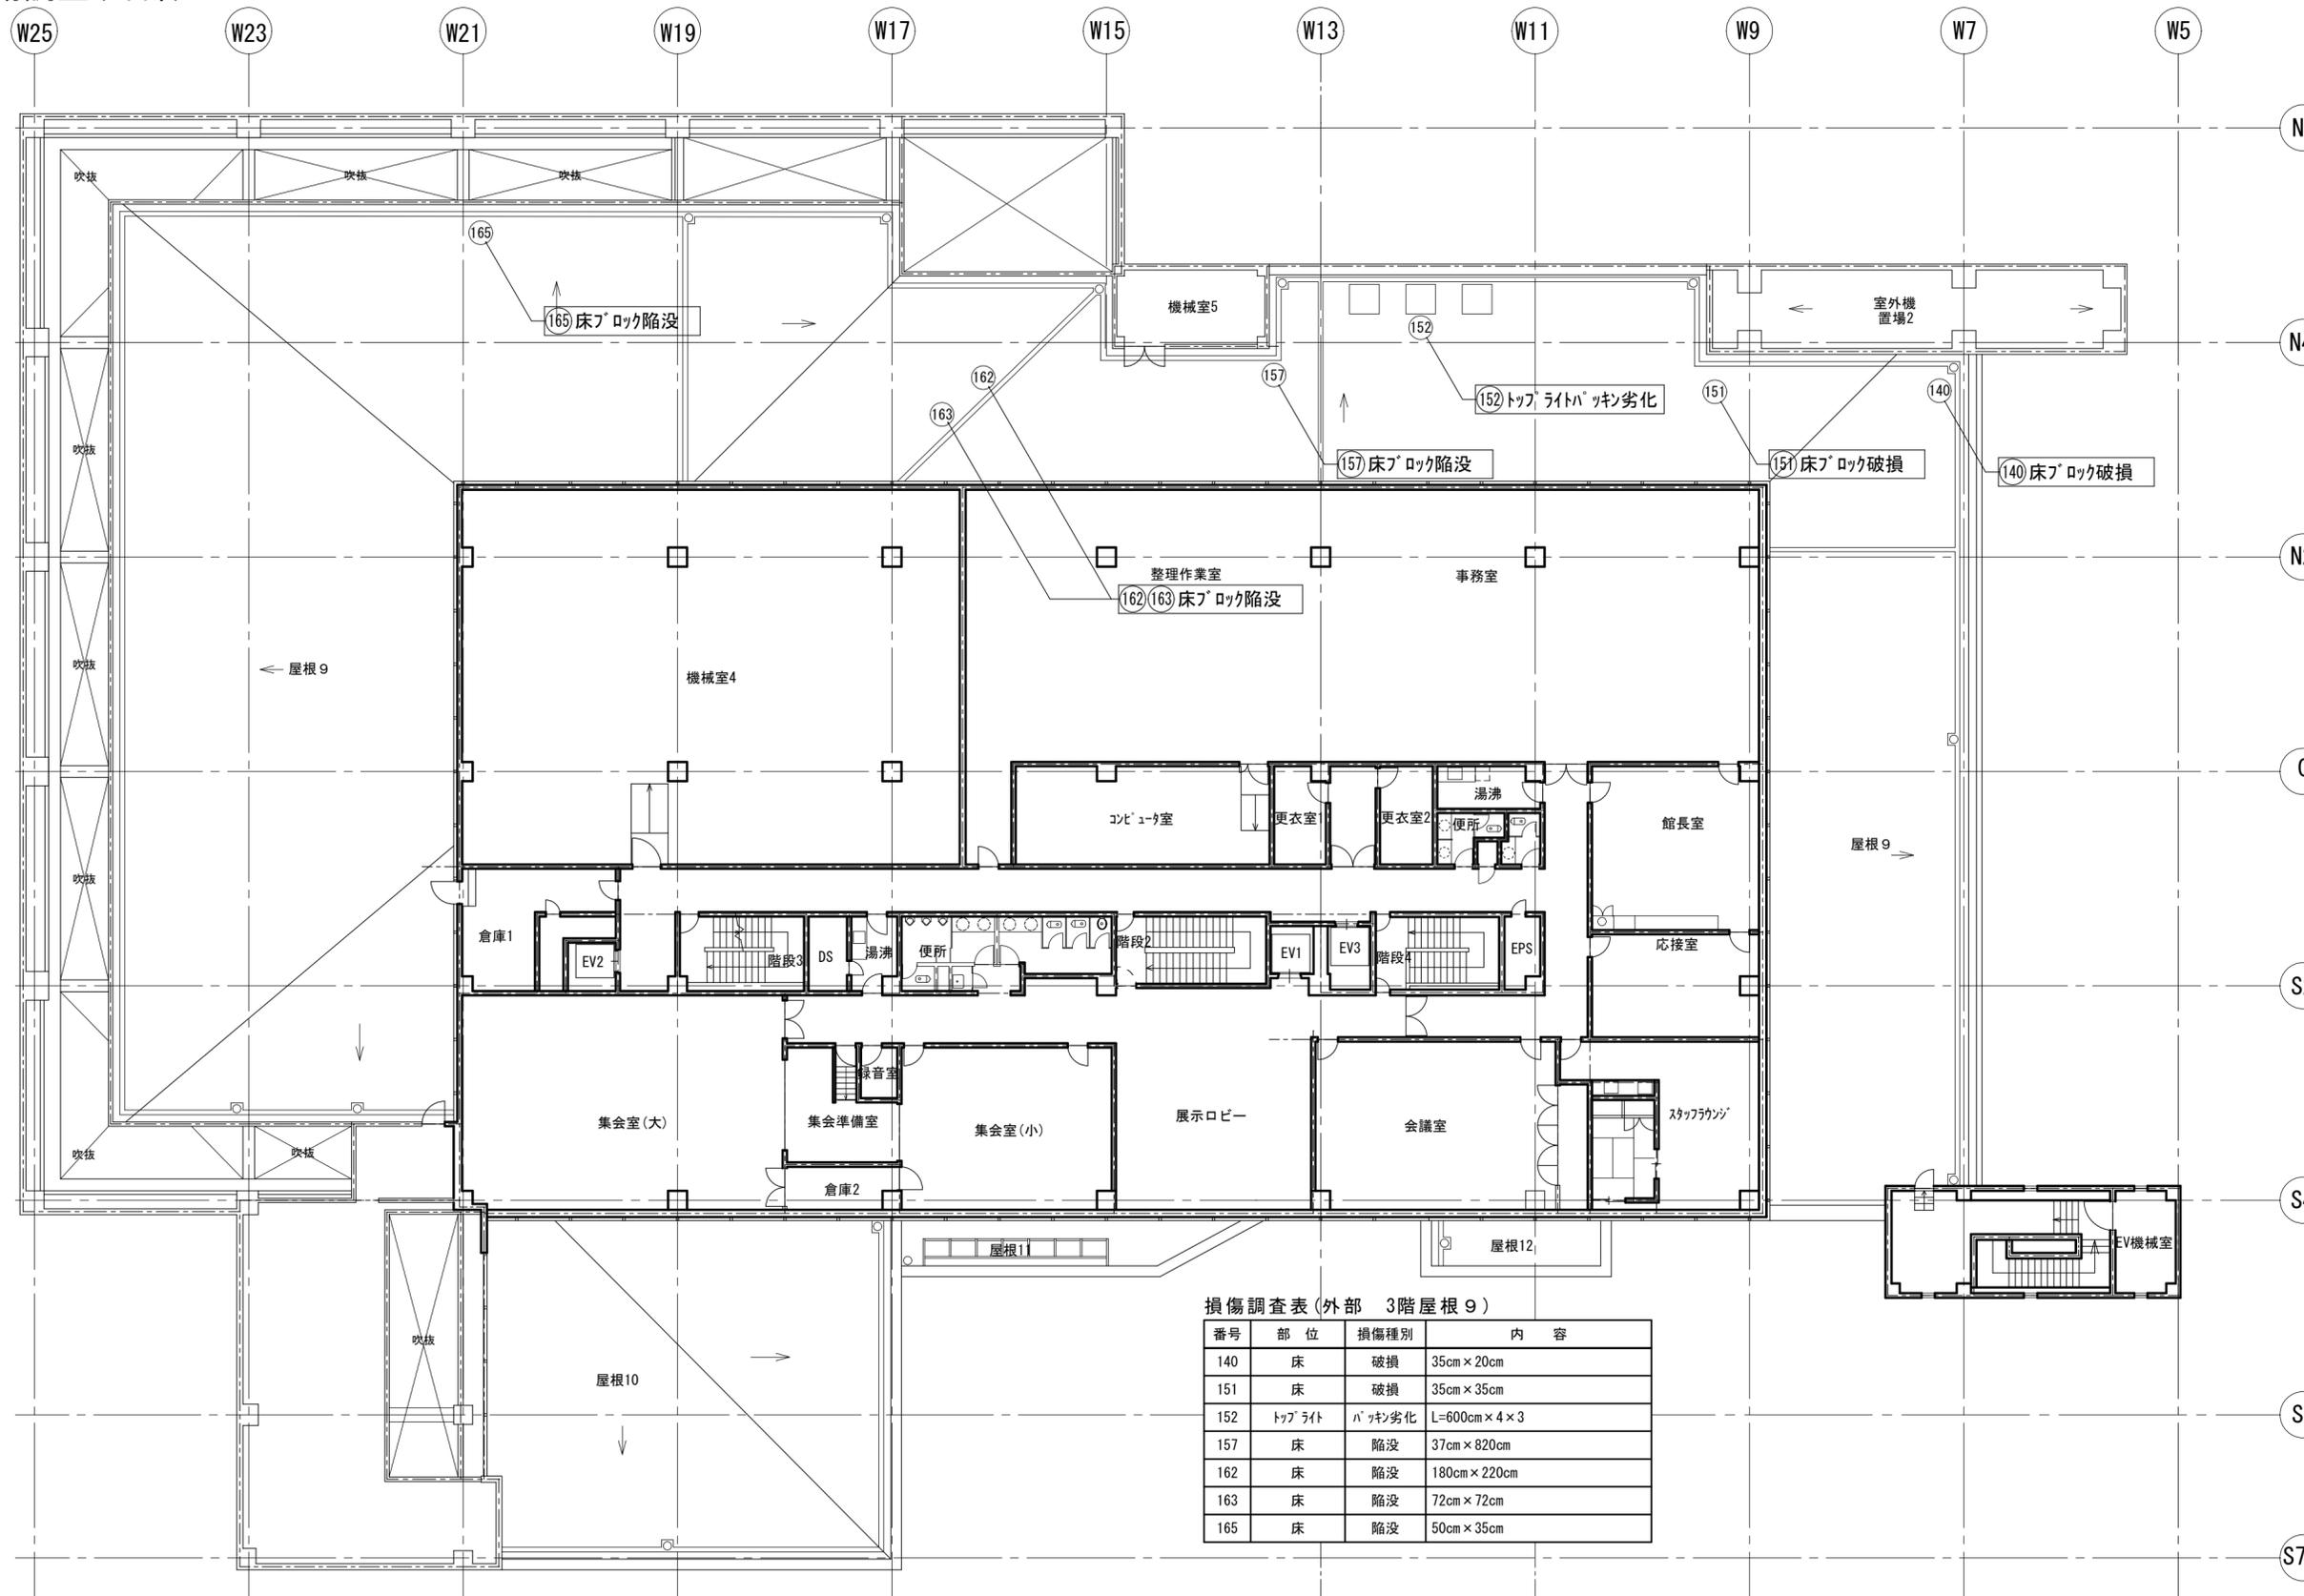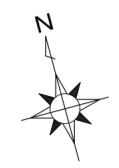


損傷調査表(外部 3階屋根9)

番号	部位	損傷種別	内容
140	床	破損	35cm×20cm
151	床	破損	35cm×35cm
152	ﾄｯﾌﾟﾗｲﾄ	ﾊﾞｯｷﾝ劣化	L=600cm×4×3
157	床	陥没	37cm×820cm
162	床	陥没	180cm×220cm
163	床	陥没	72cm×72cm
165	床	陥没	50cm×35cm

3階平面図 1/200


損傷調査(外部)

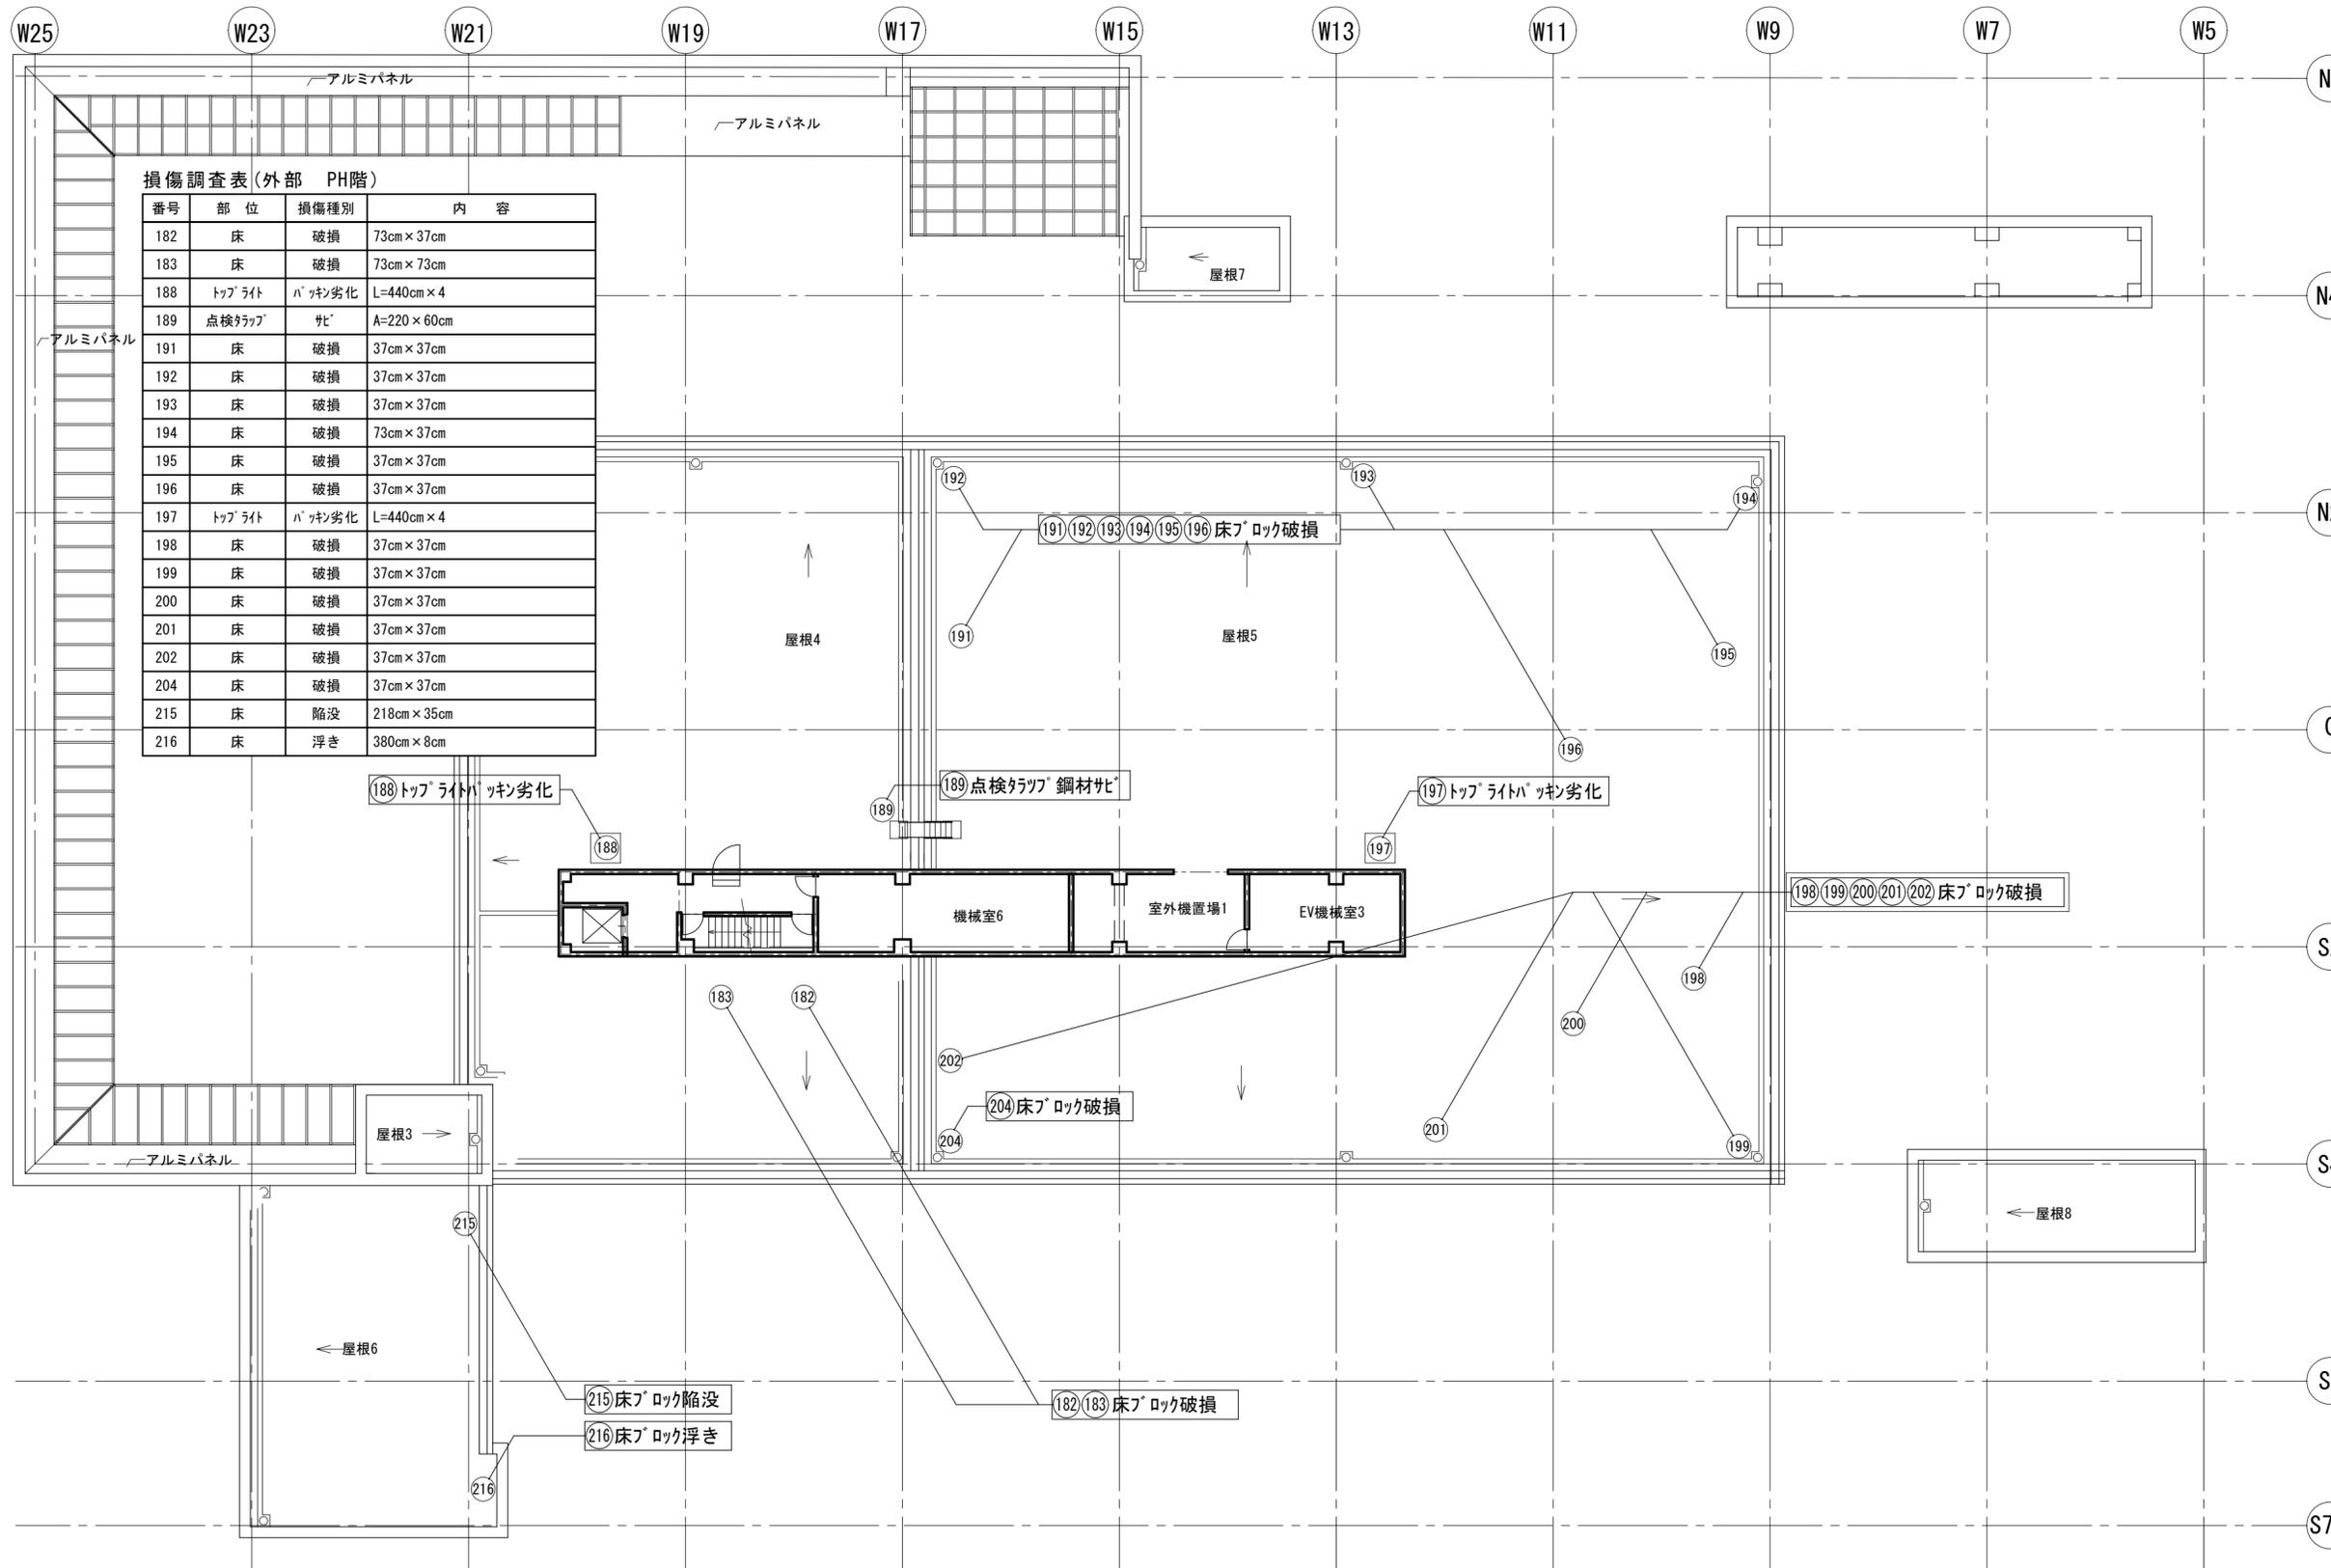


損傷調査表(外部 PH階)

番号	部位	損傷種別	内容
182	床	破損	73cm×37cm
183	床	破損	73cm×73cm
188	トップライト	ハッキング劣化	L=440cm×4
189	点検ラック	サビ	A=220×60cm
191	床	破損	37cm×37cm
192	床	破損	37cm×37cm
193	床	破損	37cm×37cm
194	床	破損	73cm×37cm
195	床	破損	37cm×37cm
196	床	破損	37cm×37cm
197	トップライト	ハッキング劣化	L=440cm×4
198	床	破損	37cm×37cm
199	床	破損	37cm×37cm
200	床	破損	37cm×37cm
201	床	破損	37cm×37cm
202	床	破損	37cm×37cm
204	床	破損	37cm×37cm
215	床	陥没	218cm×35cm
216	床	浮き	380cm×8cm

塔屋階平面図1 1/200

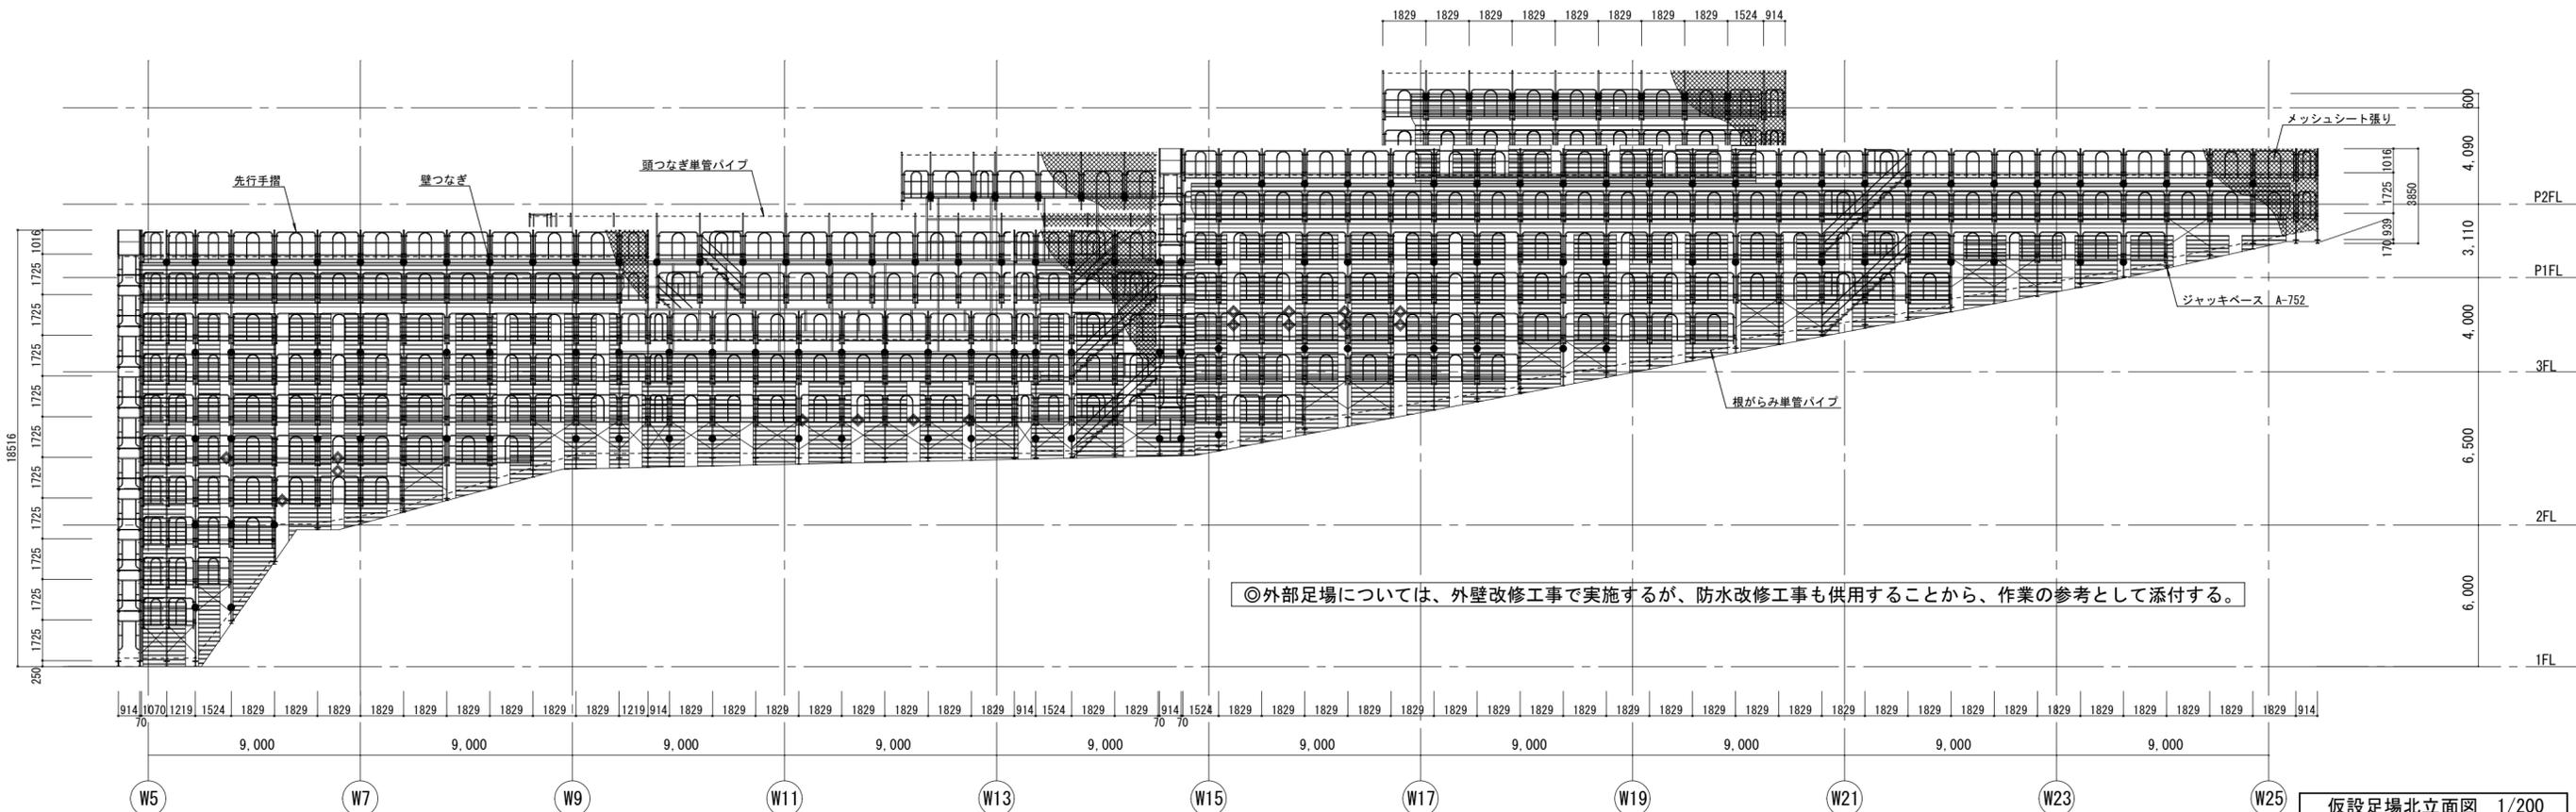

仮設足場北立面図 1/200

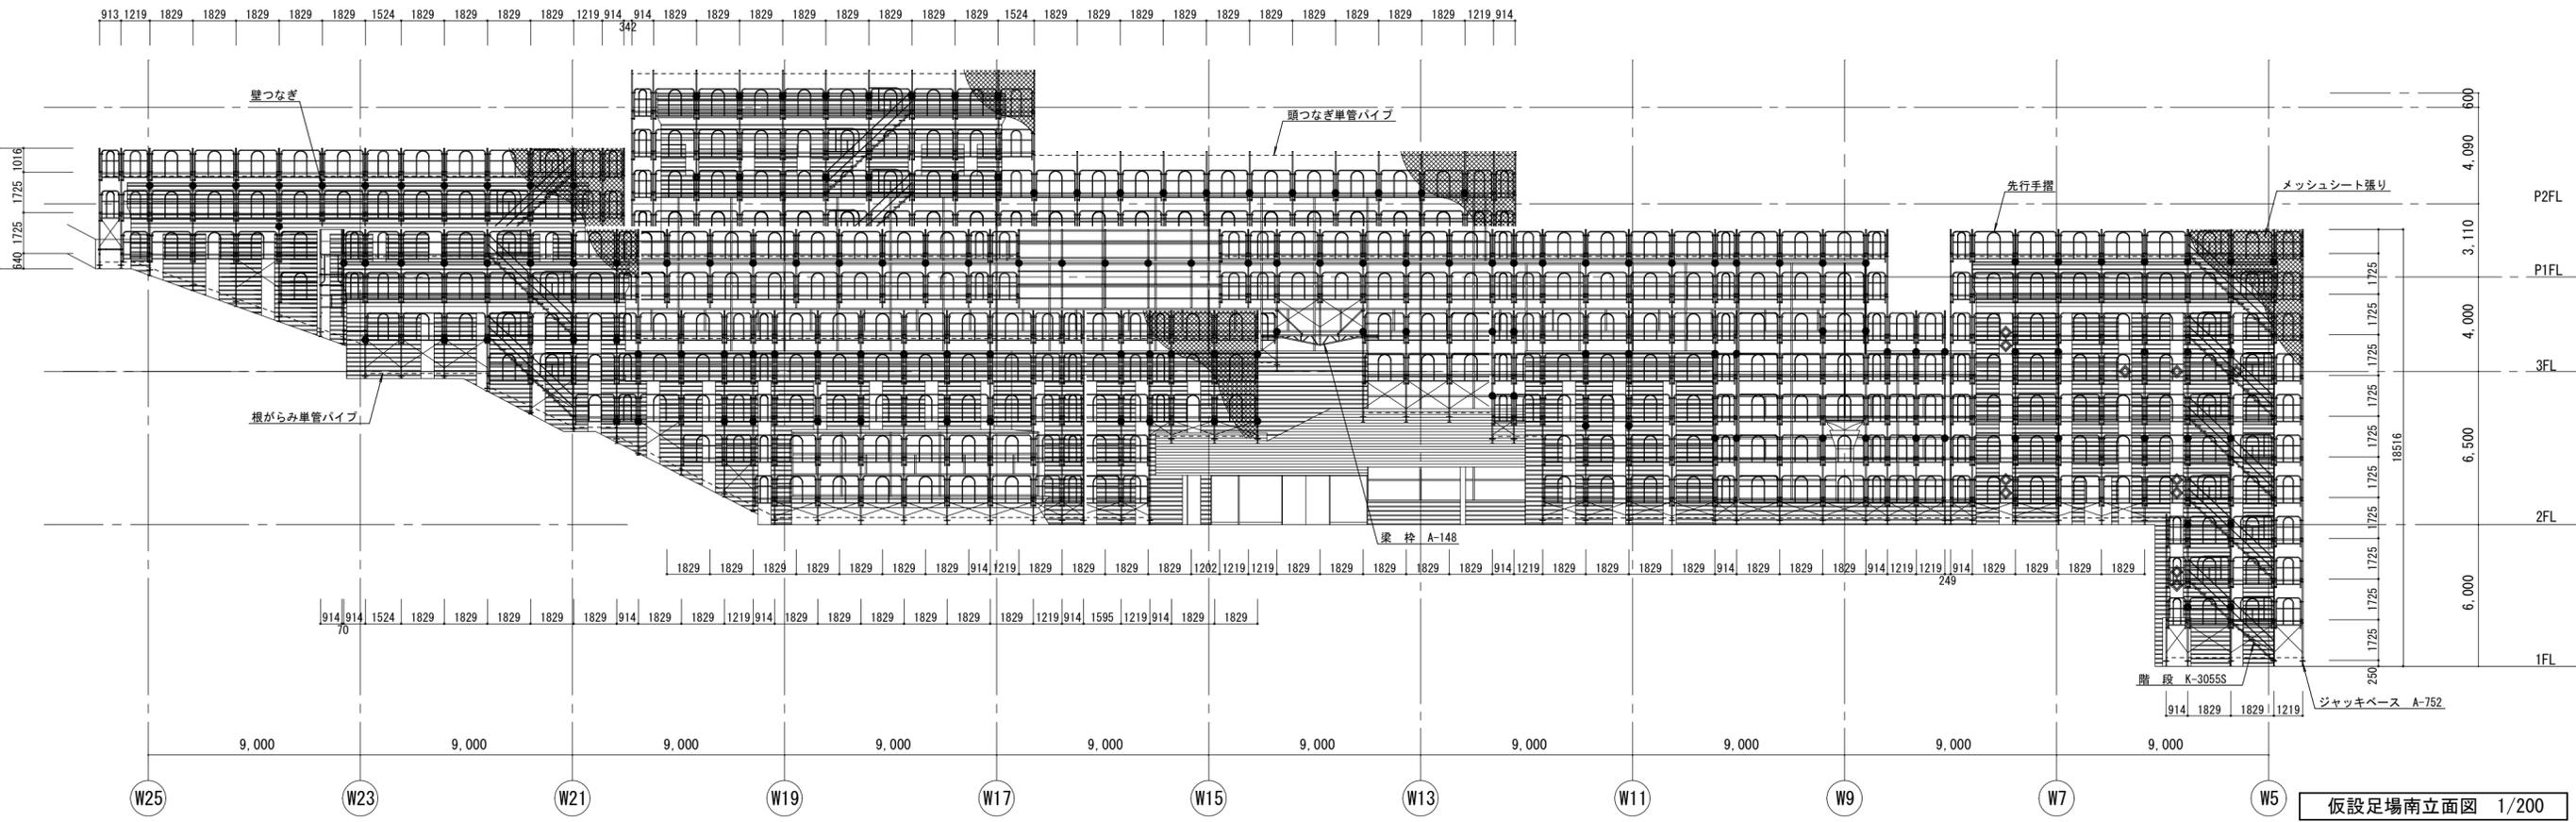


仮設足場南立面図 1/200

徳島県土木整備部営繕課	・工事名 R6 営繕 文化の森総合公園 徳・八万 図書館防水改修工事	・図面番号 BA-49	(株)徳島総合コンサルタント1級建築士事務所 事務所登録 徳島県知事登録 第21105号 徳島市北沖洲4丁目6-62 TEL664-8031 FAX664-8034 管理建築士 1級建築士第157348号 山田 昇
	・図面名 仮設足場立面図(1)	・縮尺 1/200	




仮設足場東立面図 1/200

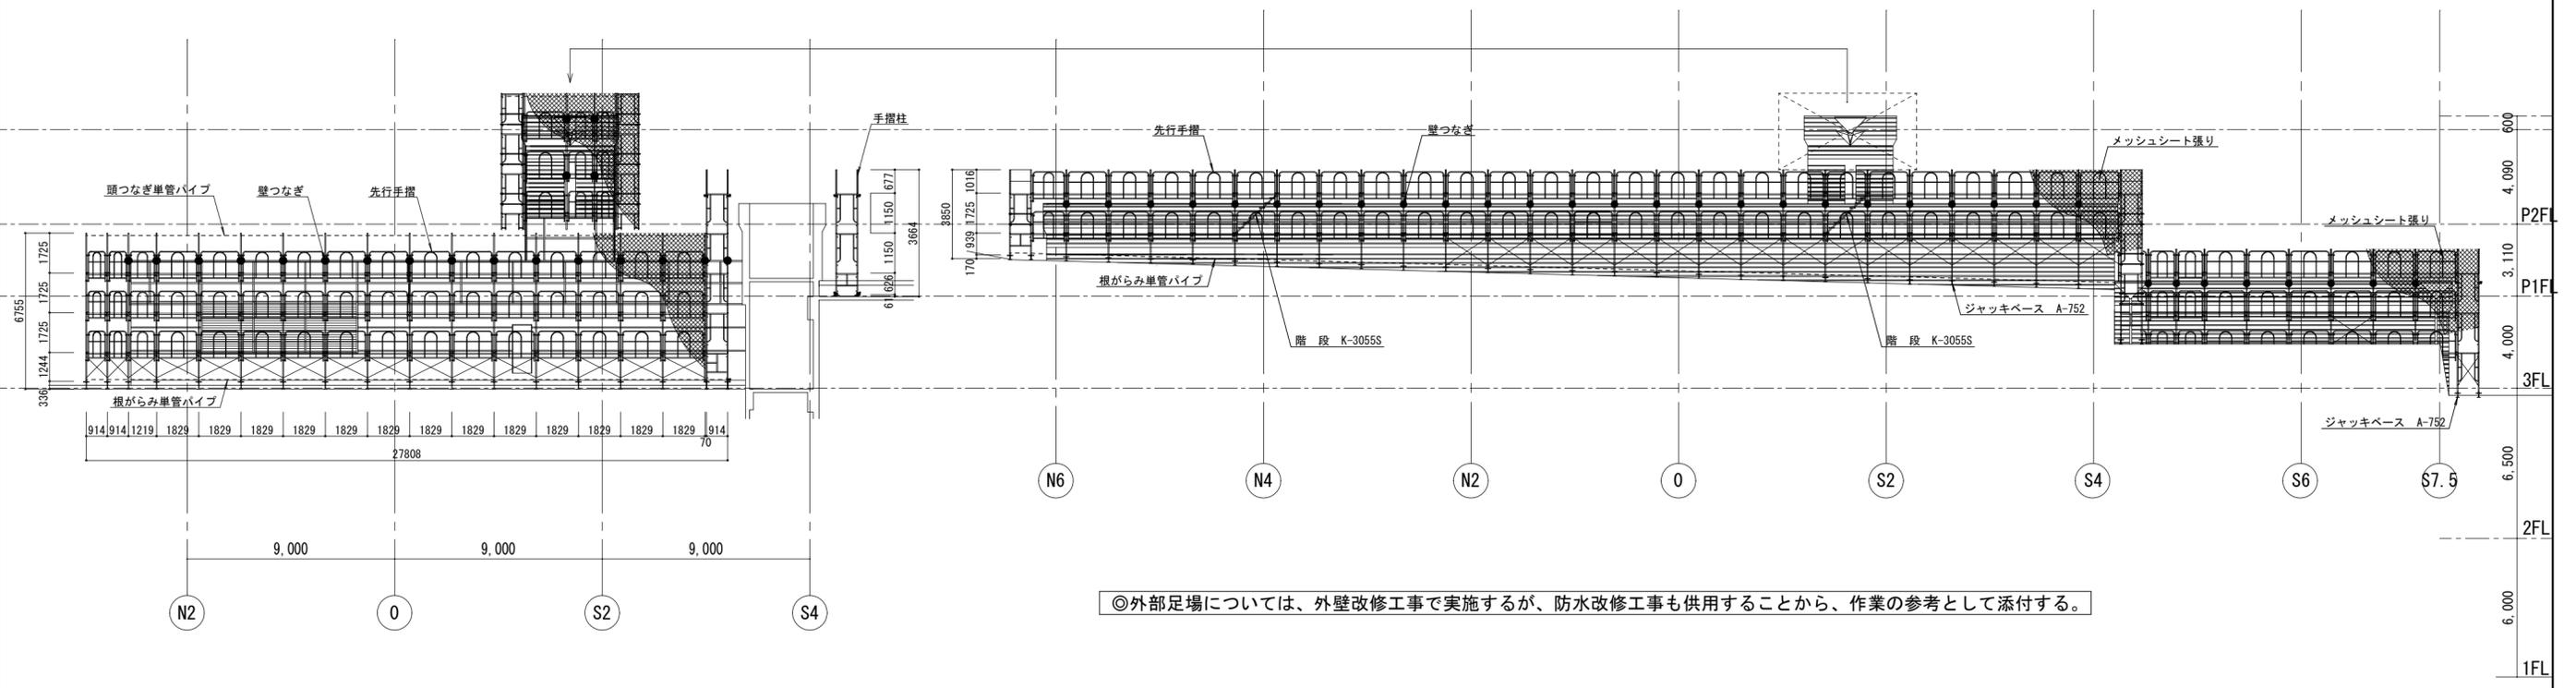

◎外部足場については、外壁改修工事で実施するが、防水改修工事も供用することから、作業の参考として添付する。


仮設足場西立面図 1/200

徳島県県土整備部営繕課	・工事名 R6 営繕 文化の森総合公園 徳・八万 図書館防水改修工事	・図面番号 BA-50	(株)徳島総合コンサルタント1級建築士事務所 事務所登録 徳島県知事登録 第21105号 徳島市北沖洲4丁目6-62 TEL664-8031 FAX664-8034 管理建築士 1級建築士第157348号 山田 昇
	・図面名 仮設足場立面図(2)	・縮尺 1/200	

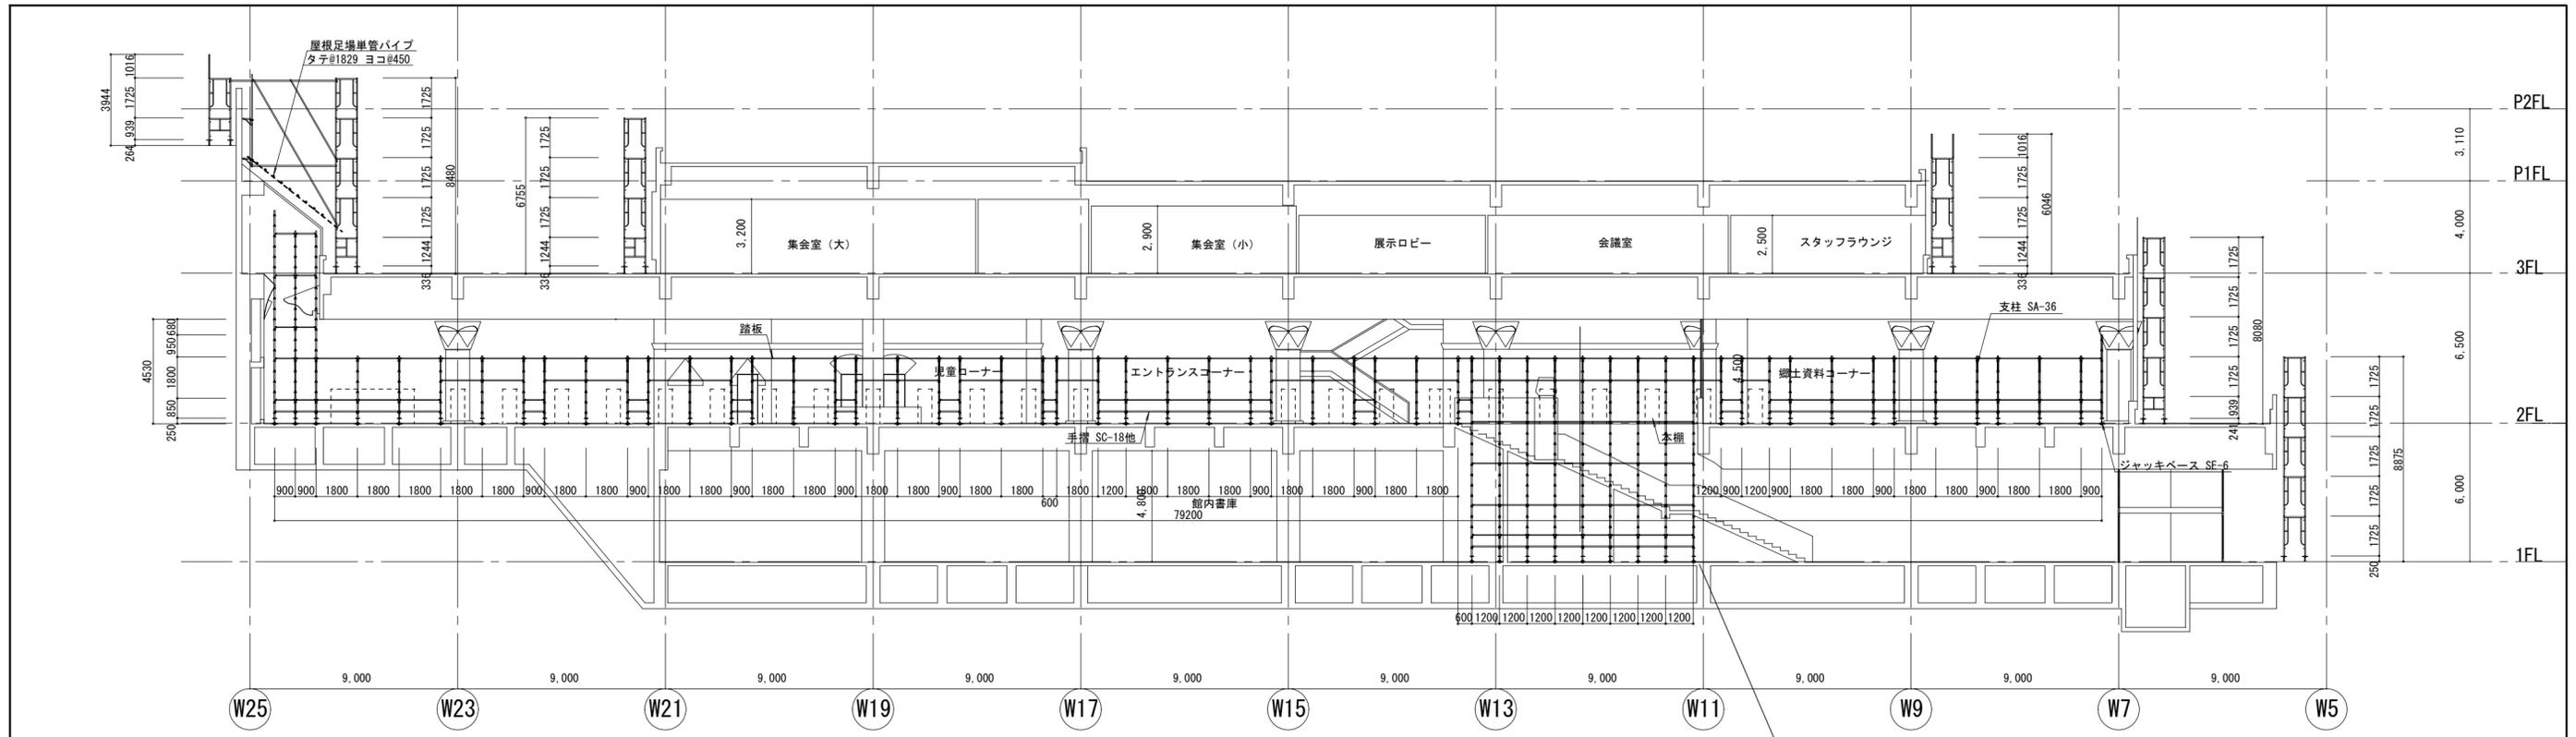


◎外部足場については、外壁改修工事で実施、内部足場についても建築工事で実施するが、防水改修工事も併用することから、作業の参考として添付する。

A-A 断面図 S=1/200

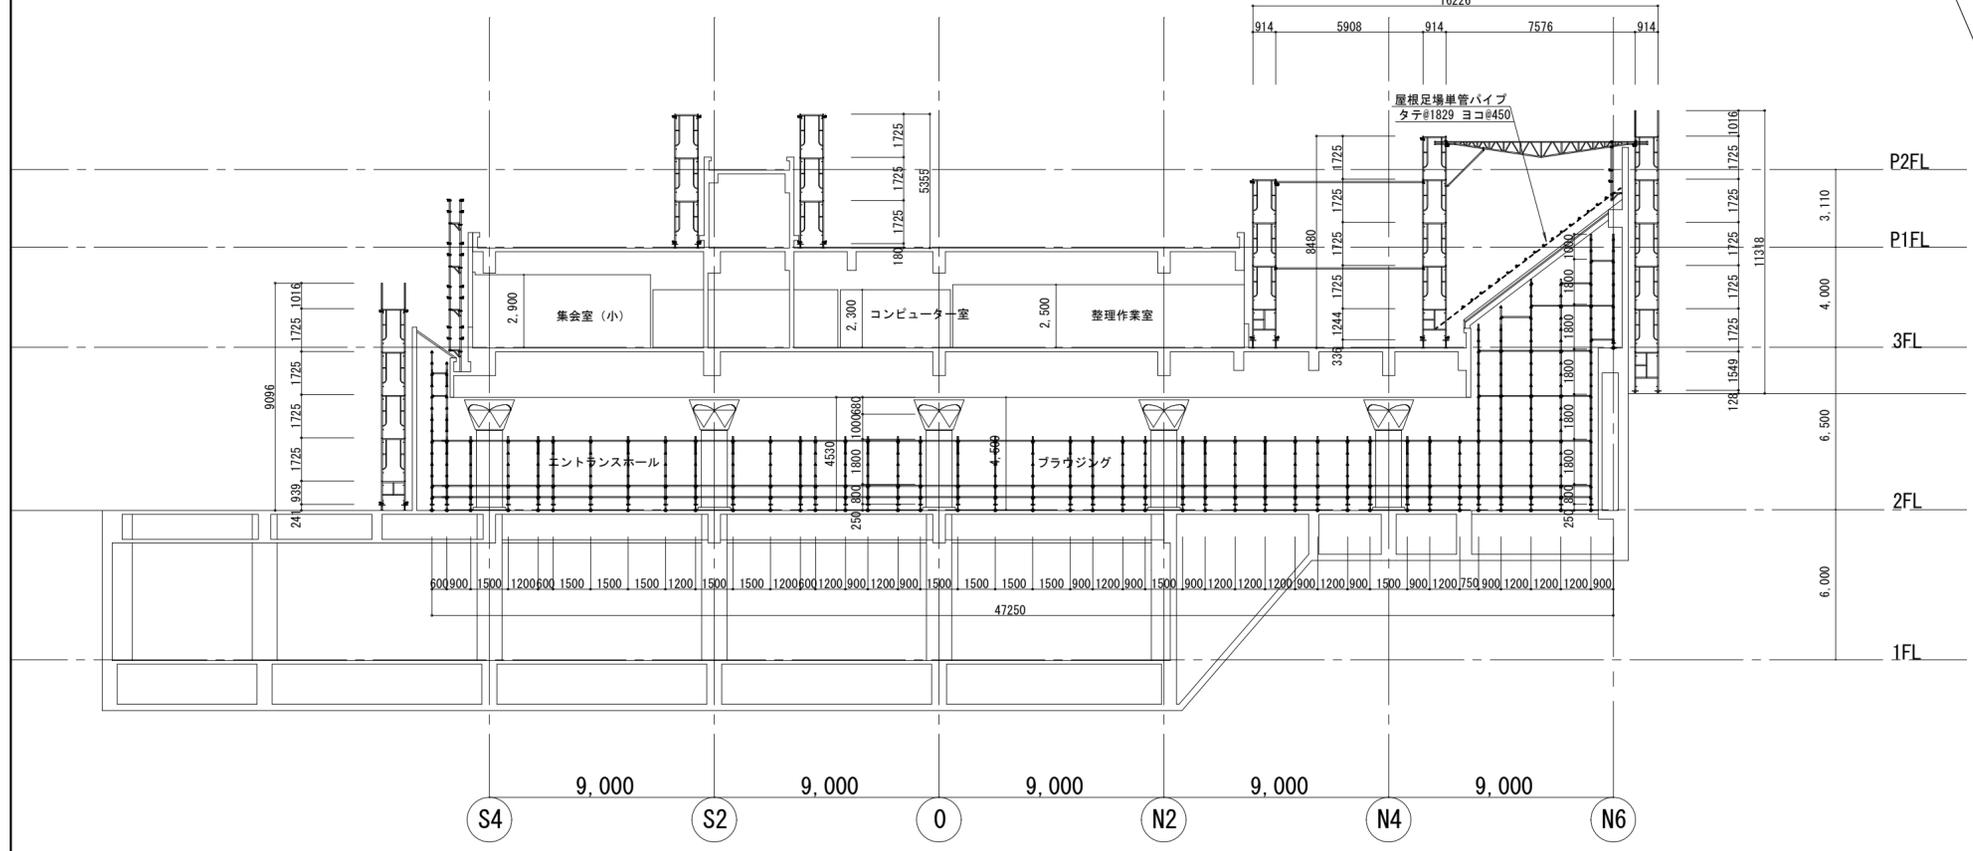


B-B 断面図 S=1/200

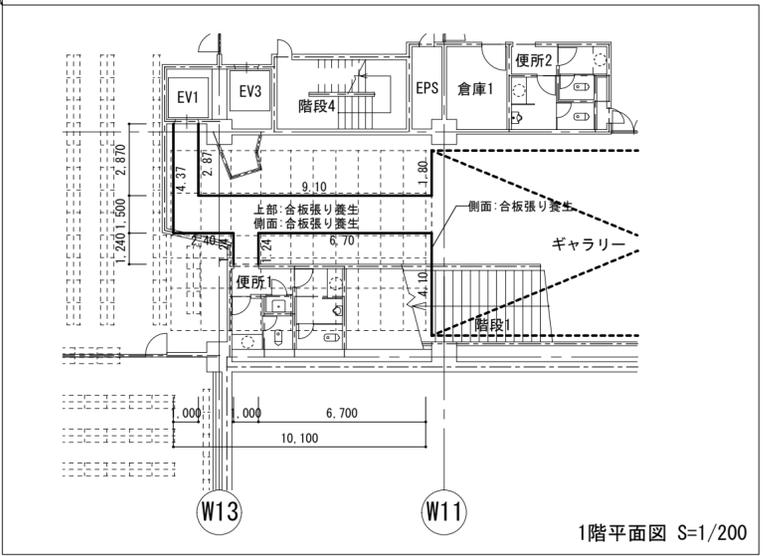

1階平面図 S=1/200

徳島県土木整備部営繕課	・工事名 R6 営繕 文化の森総合公園 徳・八万 図書館防水改修工事	・図面番号 BA-51	(株)徳島総合コンサルタント1級建築士事務所 事務所登録 徳島県知事登録 第21105号 徳島市北沖洲4丁目6-62 TEL664-8031 FAX664-8034 管理建築士 1級建築士第157348号 山田 昇
	・図面名 仮設足場断面図	・縮尺 1/200	

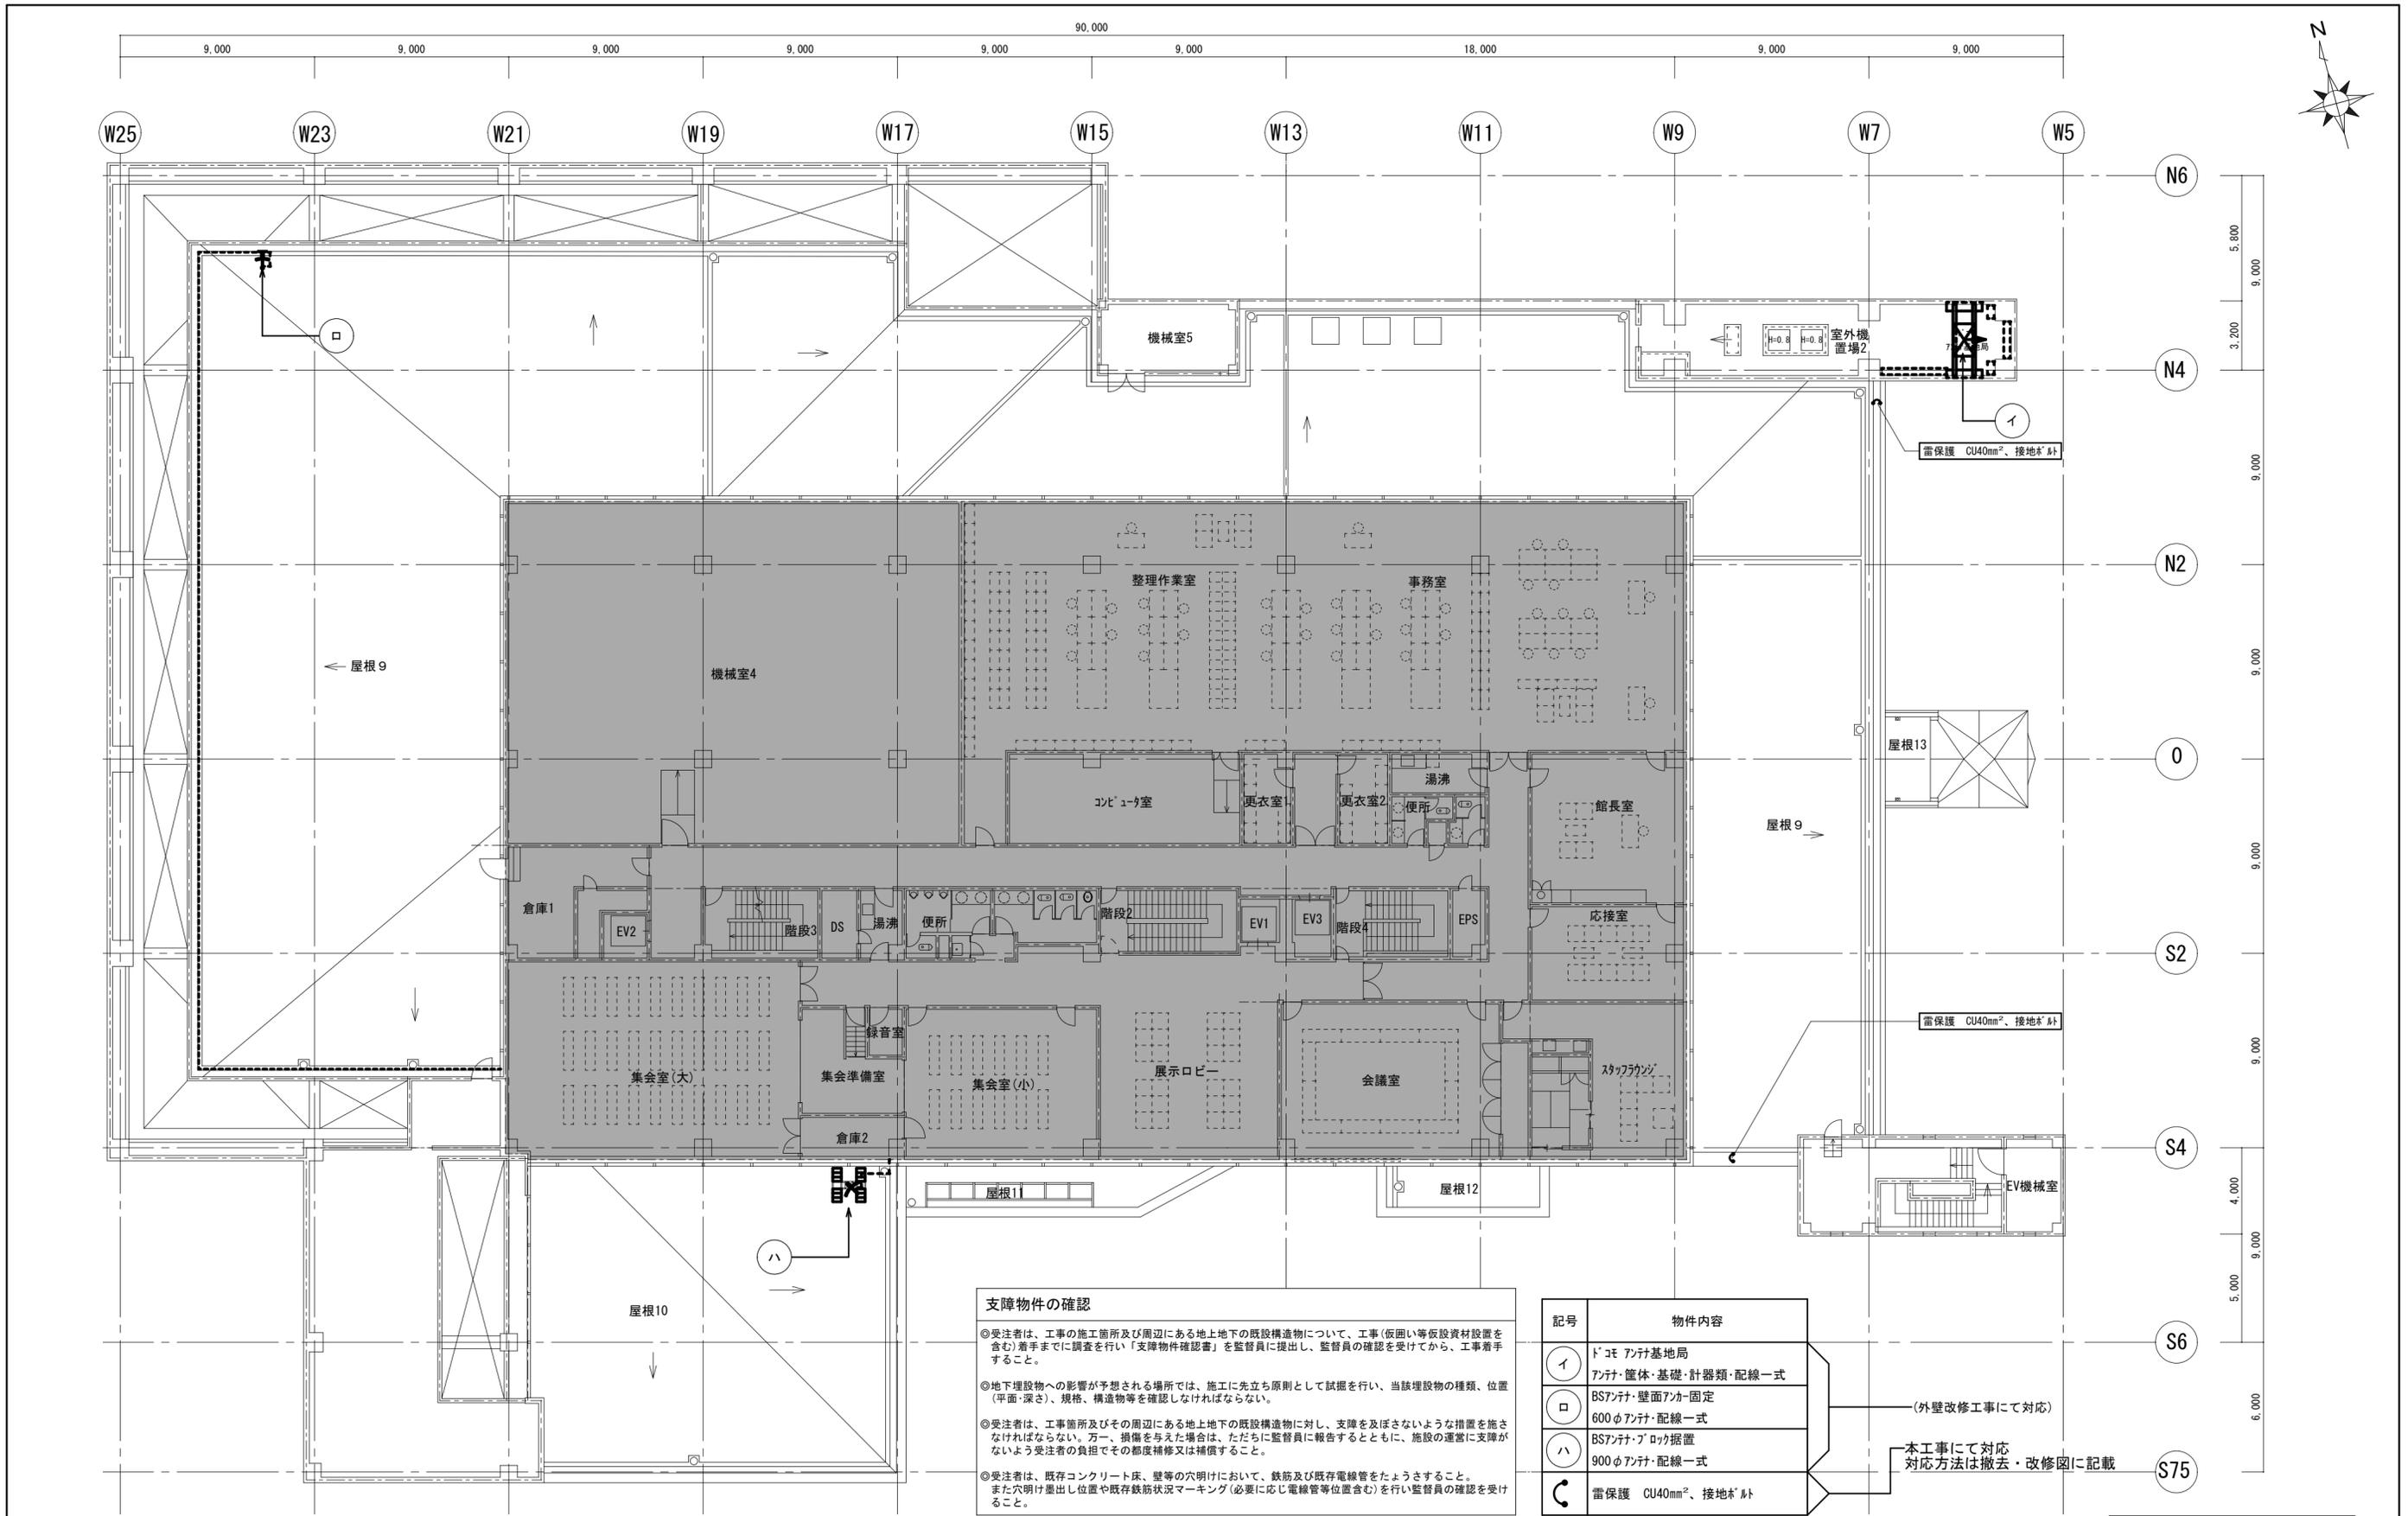

支障物件の確認

◎受注者は、工事の施工箇所及び周辺にある地上地下の既設構造物について、工事(仮囲い等仮設資材設置を含む)着手までに調査を行い「支障物件確認書」を監督員に提出し、監督員の確認を受けてから、工事着手すること。

◎地下埋設物への影響が予想される場所では、施工に先立ち原則として試掘を行い、当該埋設物の種類、位置(平面・深さ)、規格、構造物等を確認しなければならない。

◎受注者は、工事箇所及びその周辺にある地上地下の既設構造物に対し、支障を及ぼさないような措置を施さなければならない。万一、損傷を与えた場合は、ただちに監督員に報告するとともに、施設の運営に支障がないよう受注者の負担でその都度補修又は補償すること。



◎受注者は、既存コンクリート床、壁等の穴明けにおいて、鉄筋及び既存電線管をたよさすこと。また穴明け量出し位置や既存鉄筋状況マーキング(必要に応じ電線管等位置含む)を行い監督員の確認を受けること。

記号	物件内容
イ	ドコモ アンテナ基地局
□	アンテナ・筐体・基礎・計器類・配線一式
○	BSアンテナ・壁面アンテナ固定
△	600φアンテナ・配線一式
ハ	BSアンテナ・ブローカ据置
ニ	900φアンテナ・配線一式
シ	雷保護 CU40mm ² ・接地棒 1本

(外壁改修工事にて対応)

本工事にて対応
対応方法は撤去・改修図に記載

3階平面図 1/200

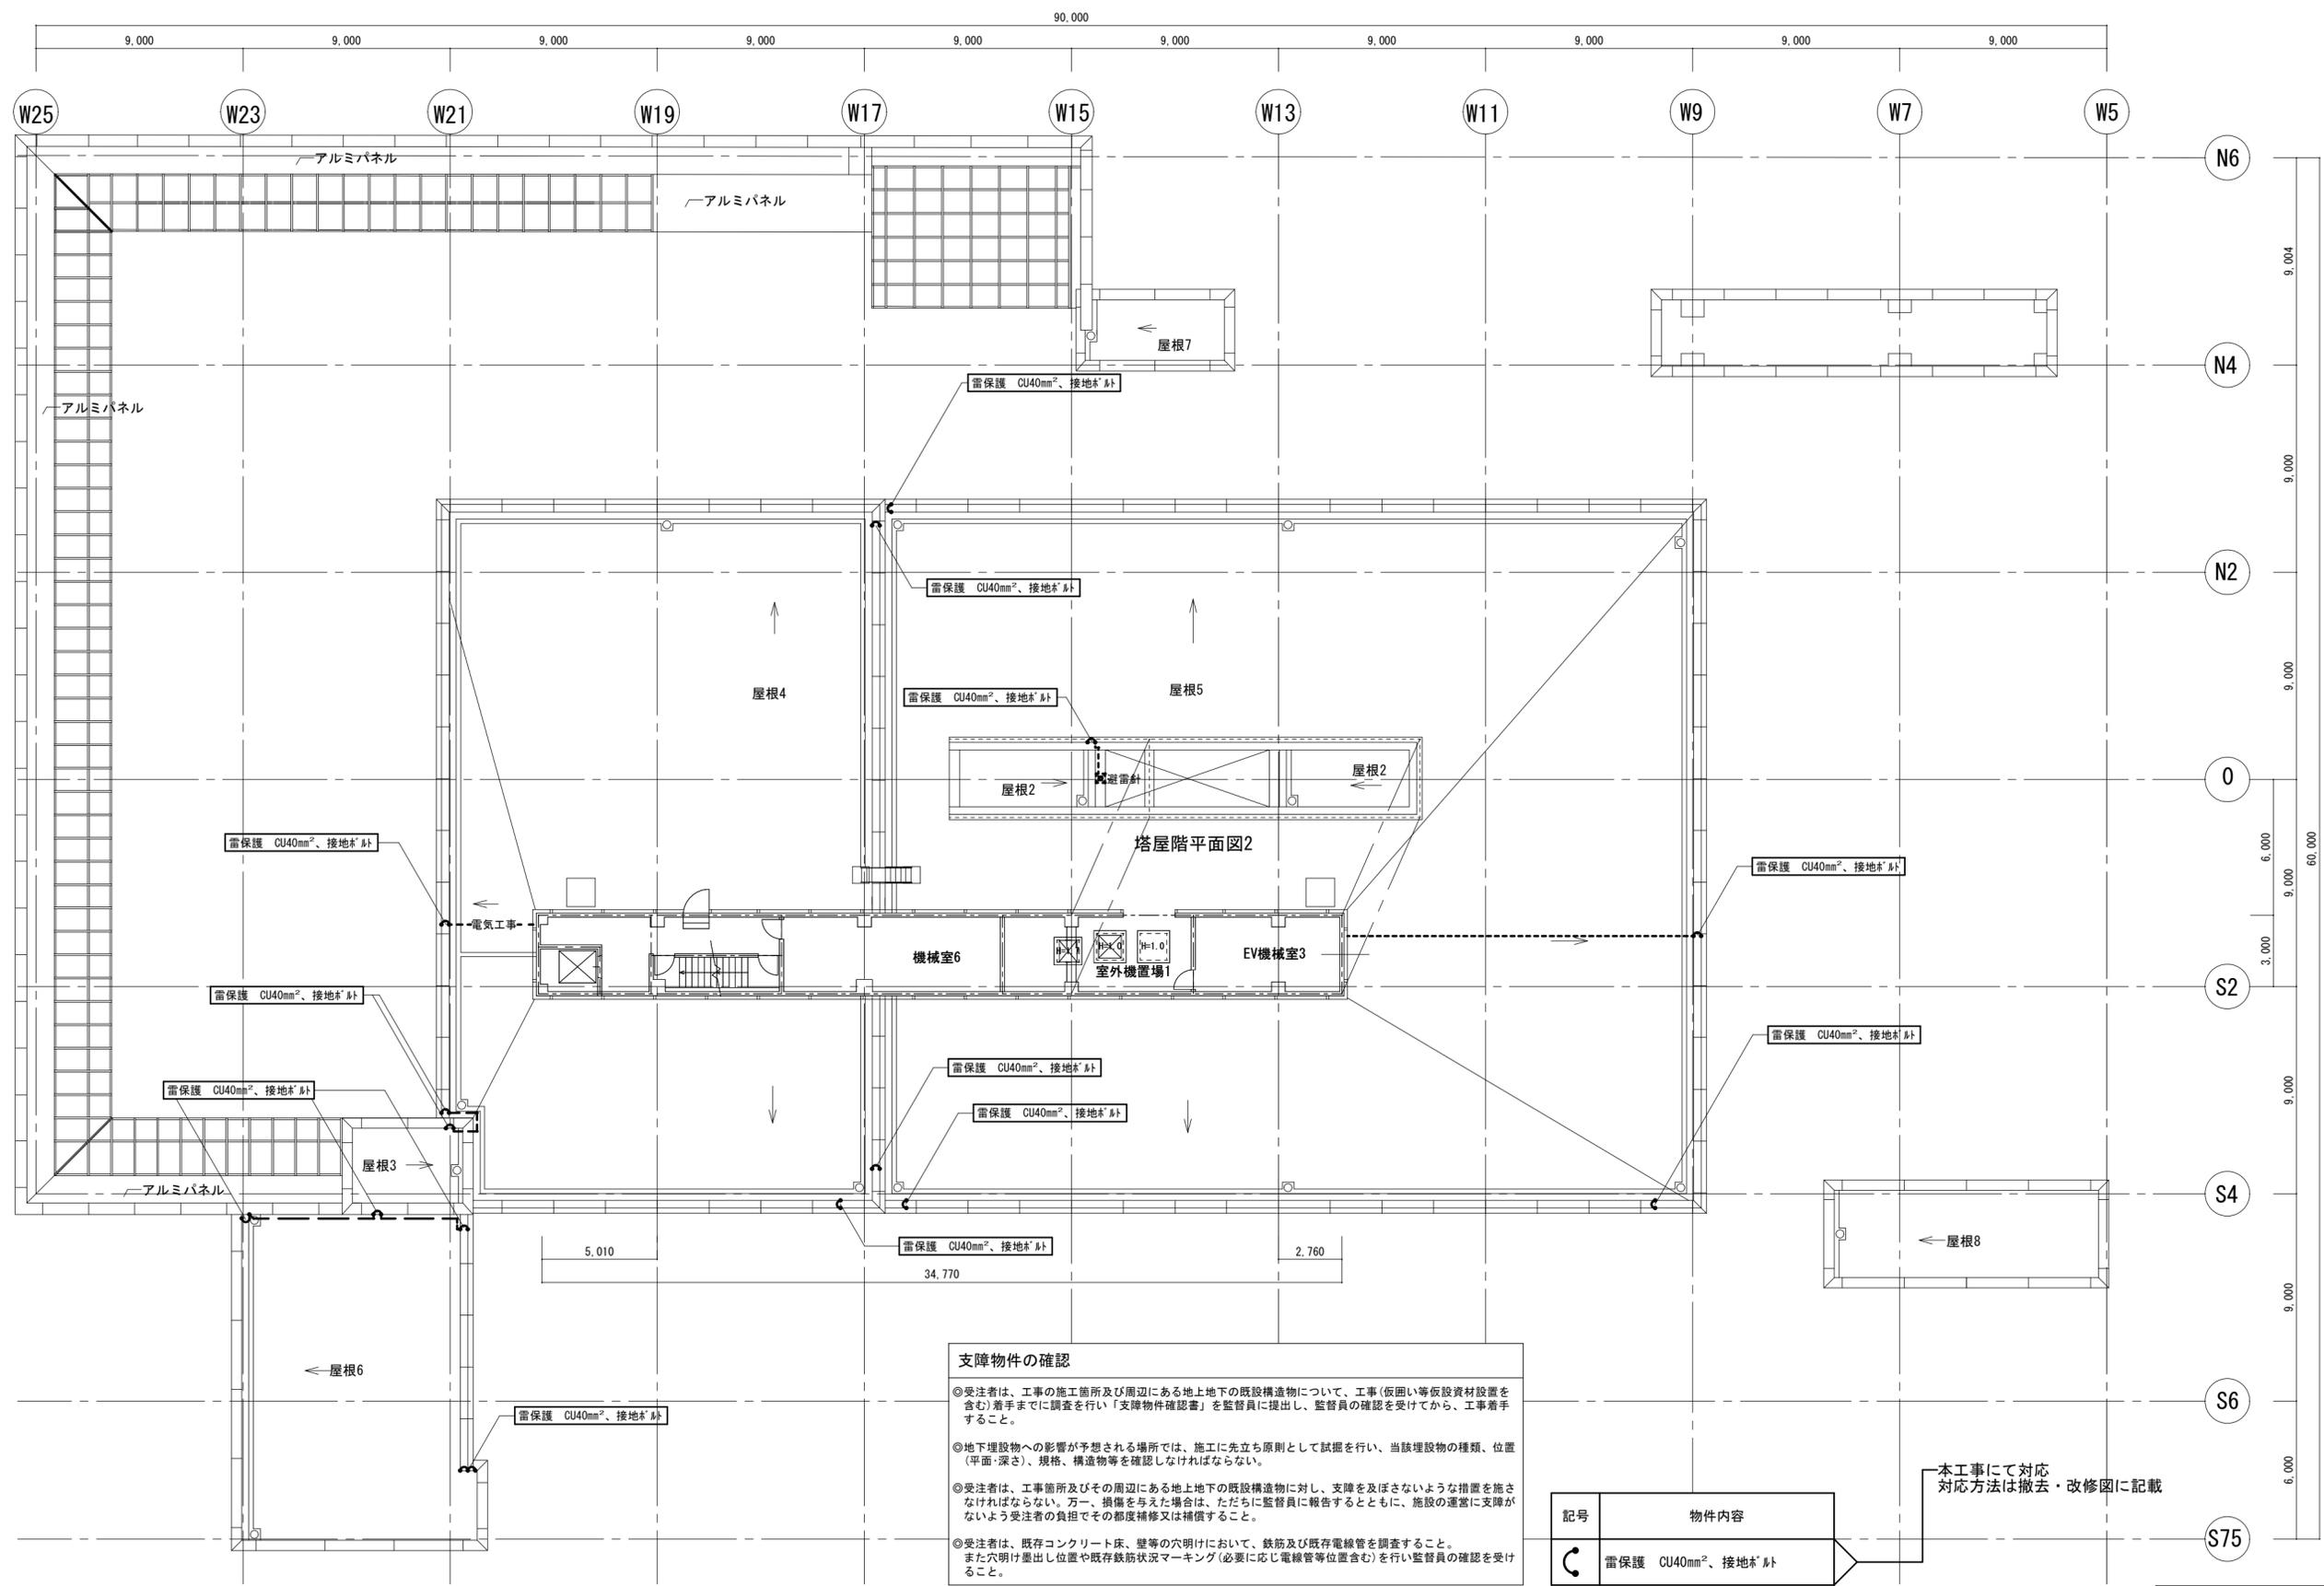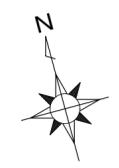

支障物件の確認

◎受注者は、工事の施工箇所及び周辺にある地上地下の既設構造物について、工事(仮囲い等仮設資材設置を含む)着手までに調査を行い「支障物件確認書」を監督員に提出し、監督員の確認を受けてから、工事着手すること。

◎地下埋設物への影響が予想される場所では、施工に先立ち原則として試掘を行い、当該埋設物の種類、位置(平面・深さ)、規格、構造物等を確認しなければならない。

◎受注者は、工事箇所及びその周辺にある地上地下の既設構造物に対し、支障を及ぼさないような措置を施さなければならない。万一、損傷を与えた場合は、ただちに監督員に報告するとともに、施設の運営に支障がないよう受注者の負担でその都度補修又は補償すること。

◎受注者は、既存コンクリート床、壁等の穴明けにおいて、鉄筋及び既存電線管を調査すること。また穴明け箇所位置や既存鉄筋状況マーキング(必要に応じ電線管等位置含む)を行い監督員の確認を受けること。

記号	物件内容
C	雷保護 CU40mm ² 、接地棒1本

本工事にて対応
対応方法は撤去・改修図に記載

塔屋階平面図1 1/200