古毛川排水路仮設平面図 S=1:500

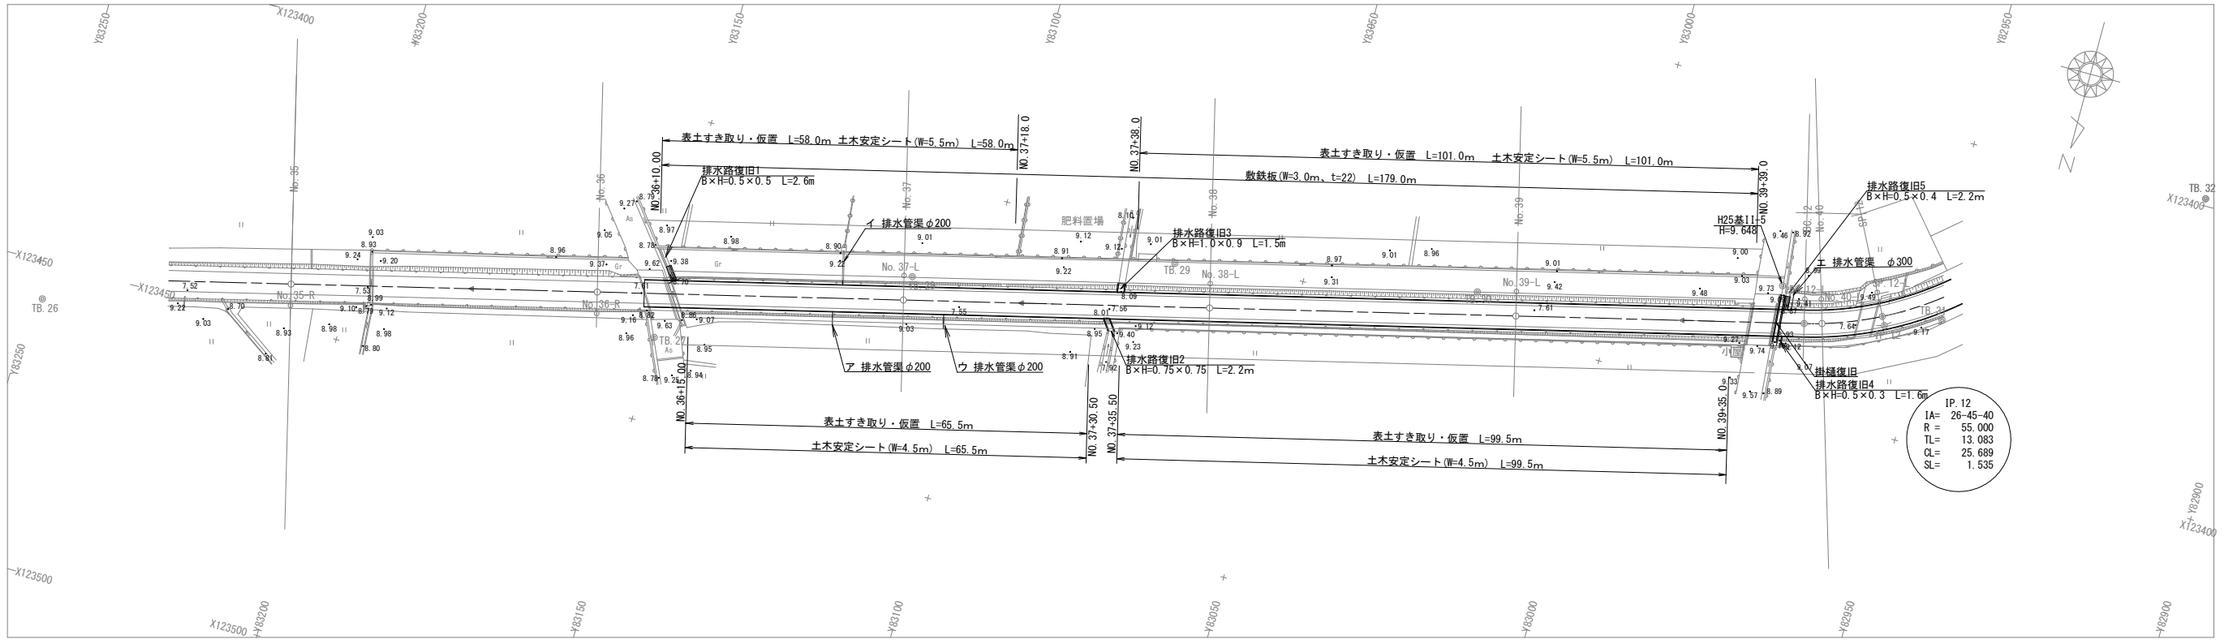

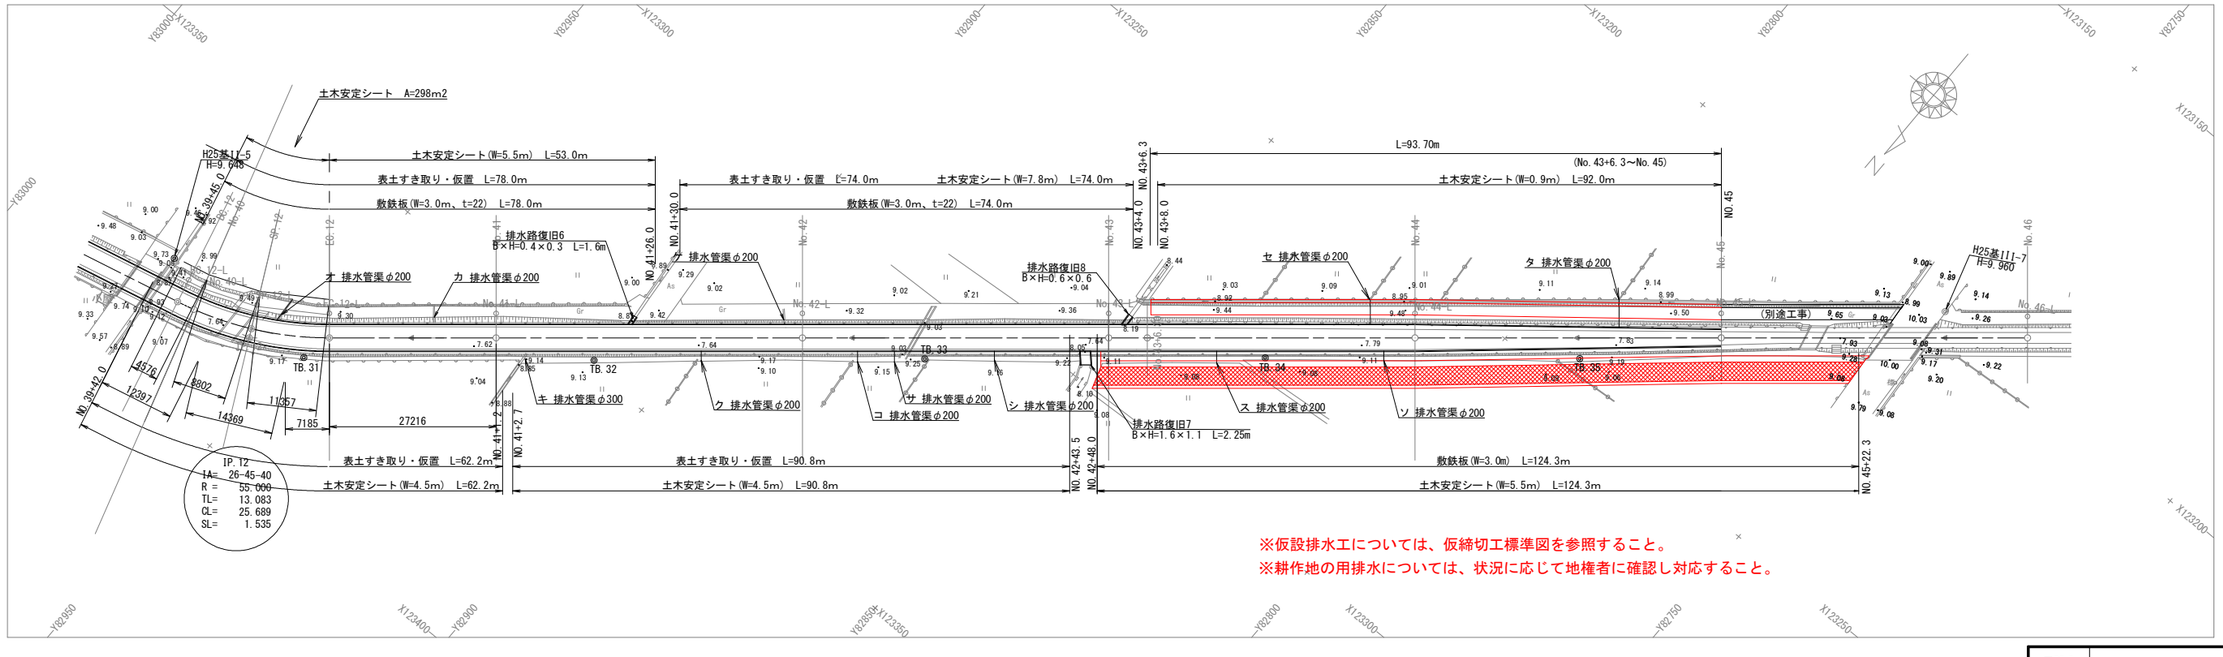

※仮設排水工については、仮締切工標準図を参照すること。
※耕作地の用排水については、状況に応じて地権者に確認し対応すること。

工事名	R７吉蜂　長寿命化　古毛川排水路2期　水路1工事（担い手確保型）		
路線名等	古毛川排水路2期地区		
工事箇所	阿波市吉野町五条		
図面名	古毛川排水路仮設平面図		
縮尺	S=1:500	図面番号	参考1
会社名			
事業者名	徳島県東部農林水産局＜吉野川＞		

仮設横断図(2)　S=1:100

NO.45
GH=7.75
FH=7.750

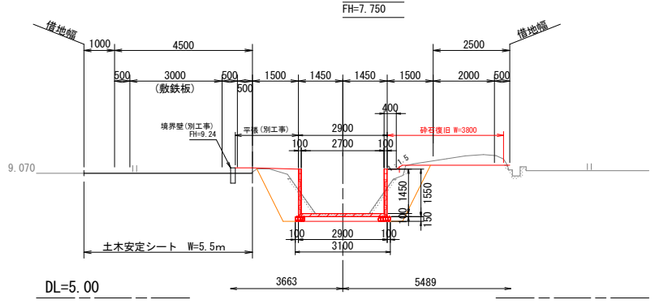

仮設土工数量表

名　称	数　量	
	左 岸	右 岸
表土すき取り	0.0	0.0
盛　土	0.0	0.0

NO.44
GH=7.68
FH=7.680

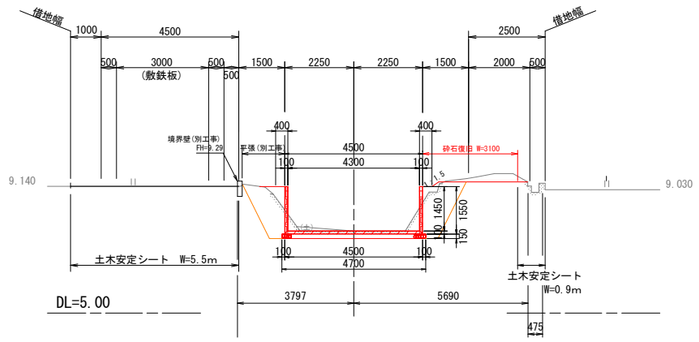

仮設土工数量表

名　称	数　量	
	左 岸	右 岸
表土すき取り	0.0	0.0
盛　土	0.0	0.0

NO.43
GH=7.65
FH=7.658

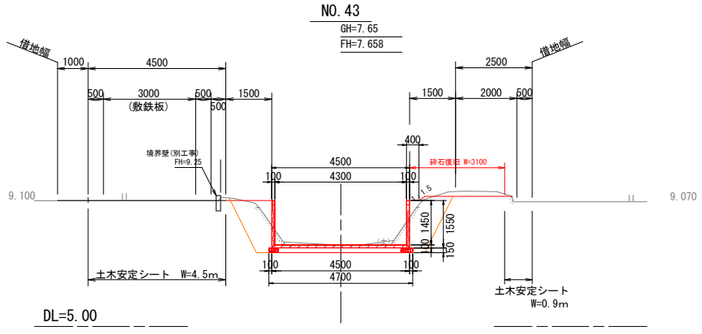

仮設土工数量表

名　称	数　量	
	左 岸	右 岸
表土すき取り	0.0	0.0
盛　土	0.0	0.0

工事名	R７吉耕　長寿命化　古毛川排水路2期　水路1工事（担い手確保型）		
路線名等	古毛川排水路2期地区		
工事箇所	阿波市吉野町五条		
図面名	仮設横断図(2)		
縮尺	S=1:100	図面番号	参考2
会社名			
事業者名	徳島県東部農林水産局＜吉野川＞		

仮締切工標準図

仮締切工標準図（その3）
NO.45より上流側

NO.45

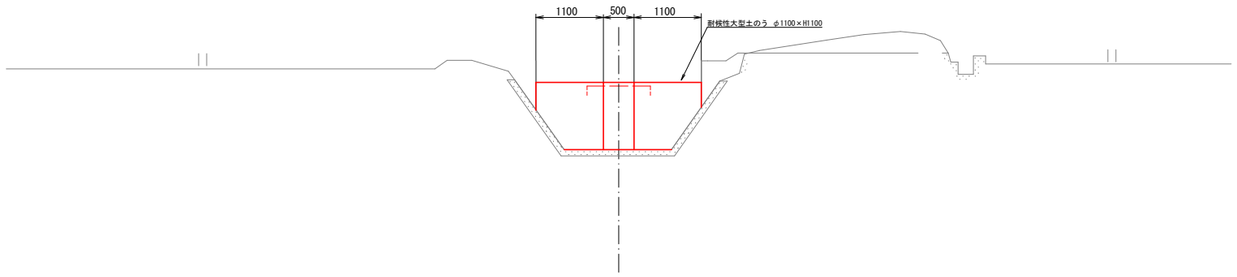

仮締切工数量表　（上下流）

名　称	規格	算　式	数　量
大型土のう	110×110cm	制作・設置・撤去	7.0　袋

仮設排水工数量表　（1.0ヶ所当り）

名　称	規格	算　式	数　量
水替え工	水中ポンプ	10m以下小口径	1.0　個所
VU	φ200	（左岸側借地用地内に設置すること）	95　m

※排水流入で締め切りが必要な場合も、土のうと水中ポンプで対応すること。
※VUφ200は前工事分を流用。

仮締切工標準図
NO.43より下流側

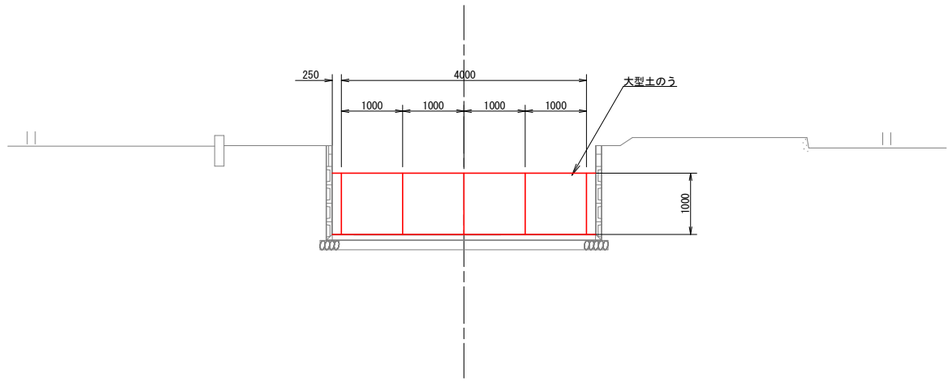

（上流側は別途工事仮締切参照）

仮締切工断面図（共通）

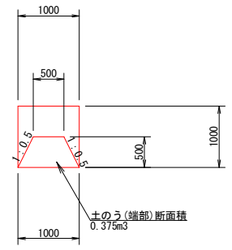

工事名	R７吉耕　長寿命化　古毛川排水路2期　水路1工事（担い手確保型）		
路線名等	古毛川排水路地区		
工事箇所	阿波市吉野町五条		
図面名	仮締切工標準図		
縮尺	S=1:50	図面番号	参考3
会社名			
事業者名	徳島県東部農林水産局＜吉野川＞		