平面図 S=1:250

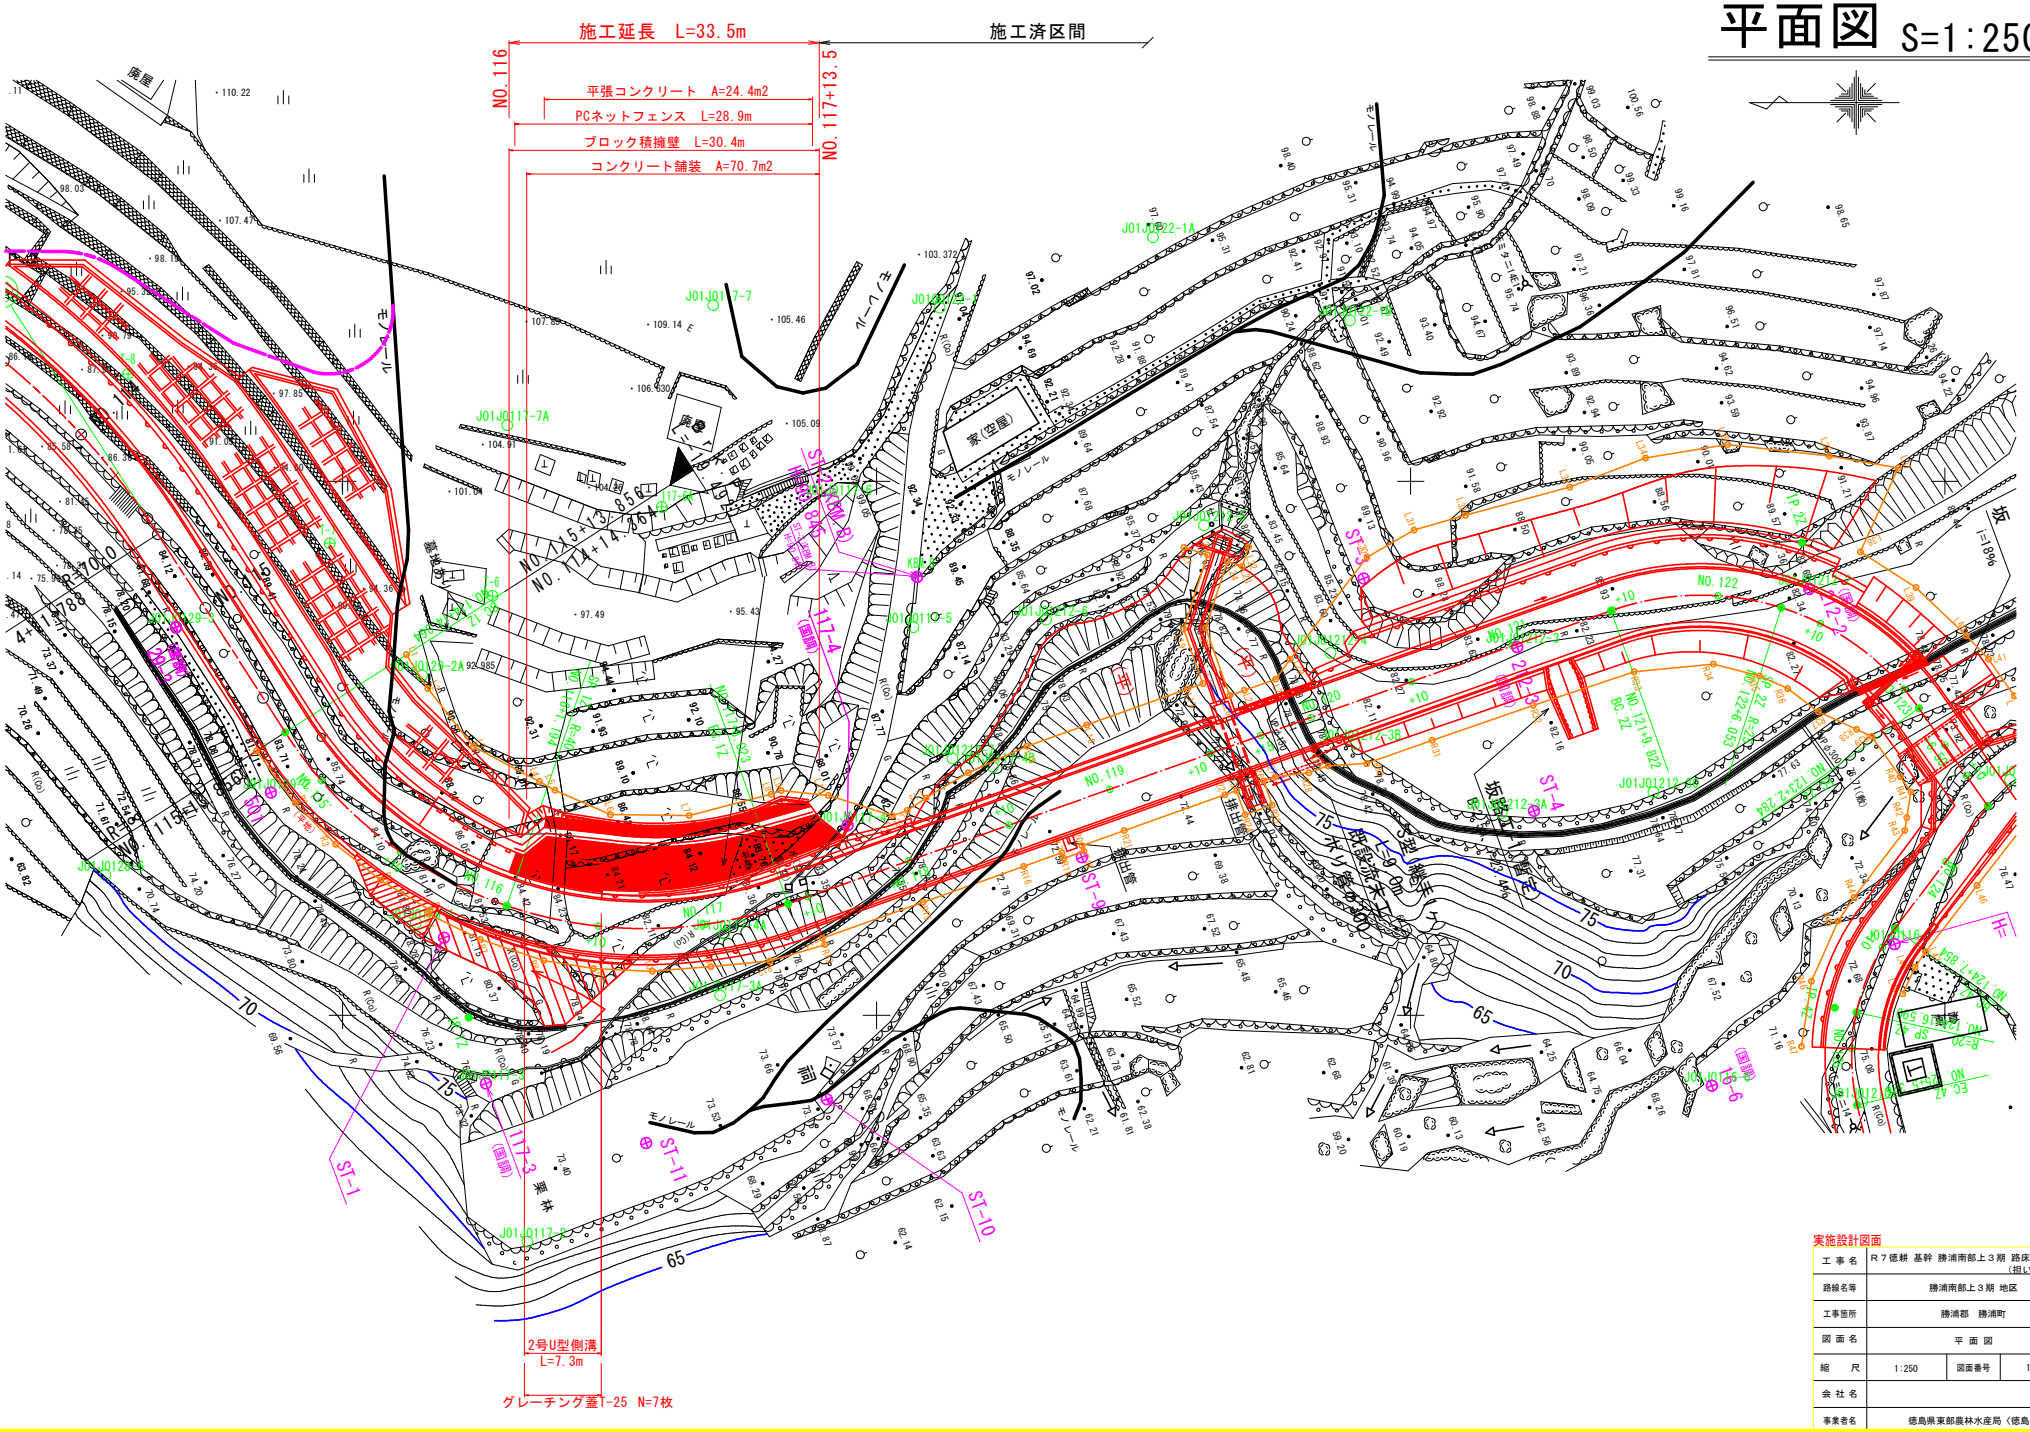

実施設計図面

工事名	R７徳耕 基幹 勝浦南部上３期 路床２工事（担い手確保型）		
路線名等	勝浦南部上３期 地区		
工事箇所	勝浦郡 勝浦町		
図面名	平面図		
縮尺	1:250	図面番号	1 / 7
会社名			
事業者名	徳島県東部農林水産局（徳島）		

縦断図 V=1:100 H=1:500

工事名	R７徳耕 基幹 勝浦南部上３期 路床２工事（担い手確保型）		
路線名等	勝浦南部上３期 地区		
工事箇所	勝浦郡 勝浦町		
図面名	縦断図		
縮尺	V=1:100 H=1:500	図面番号	2 / 7
会社名			
事業者名	徳島県東部農林水産局〈徳島〉		

実施設計図面

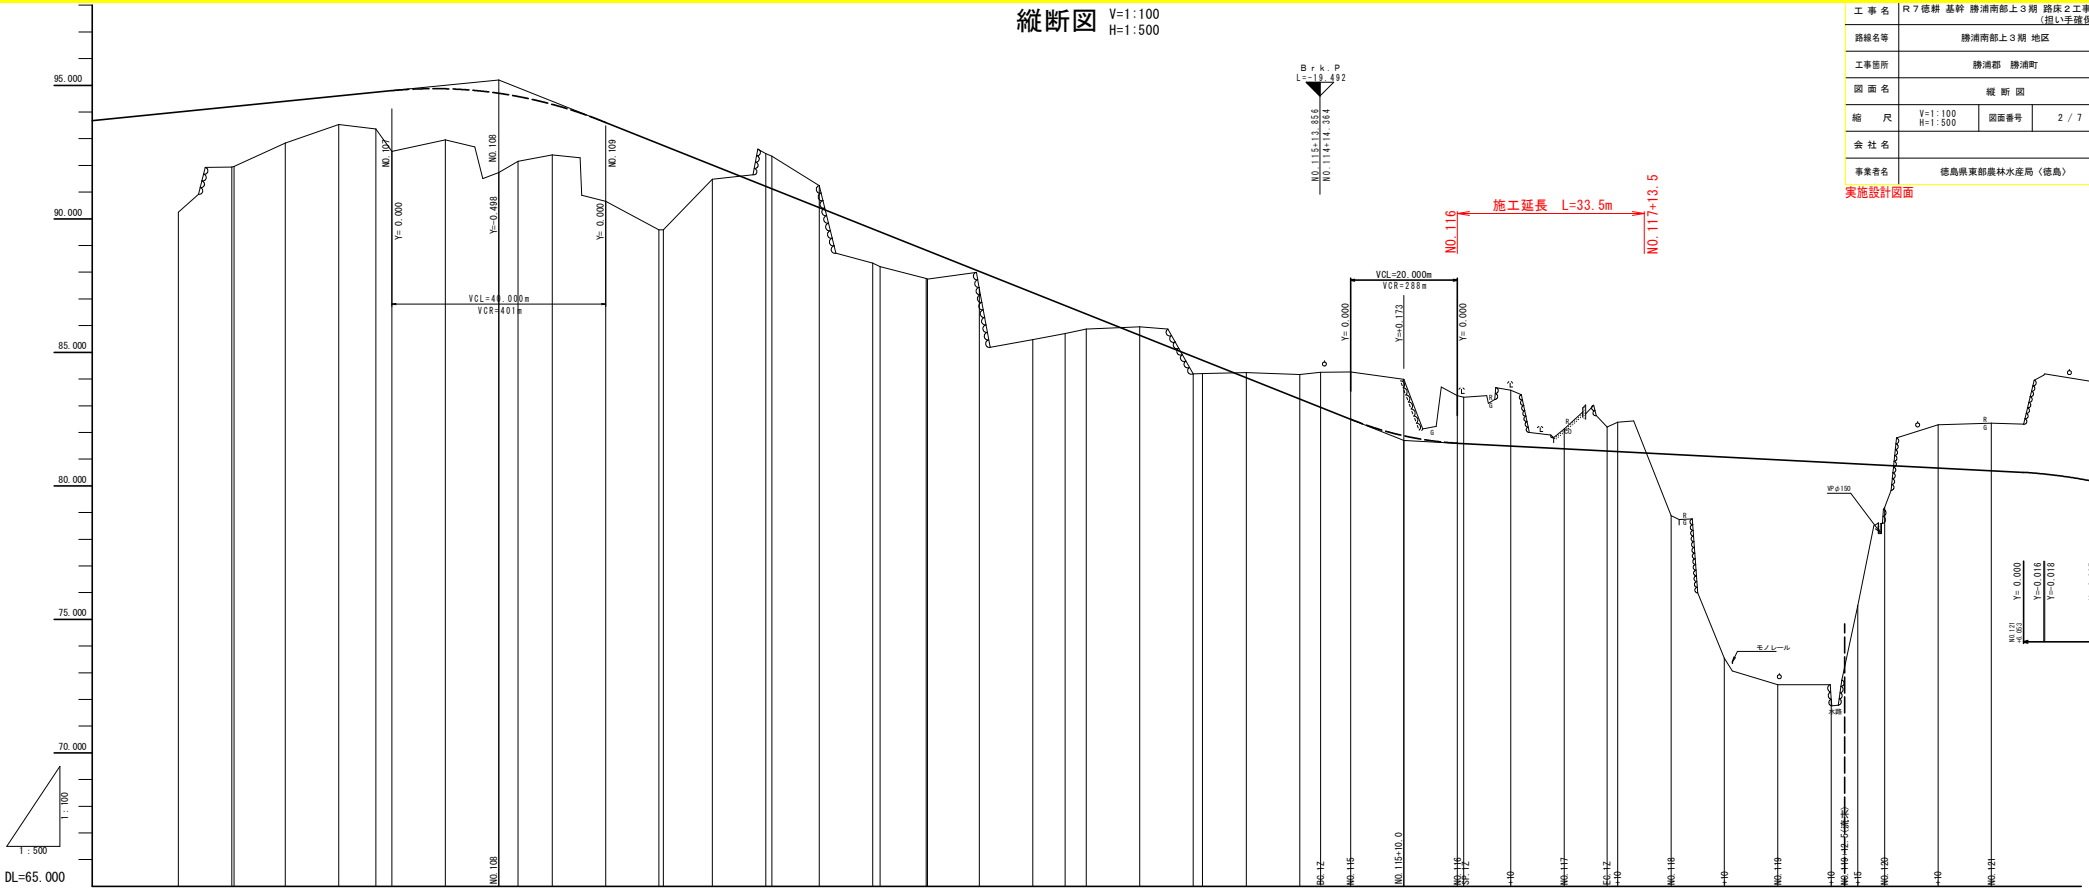

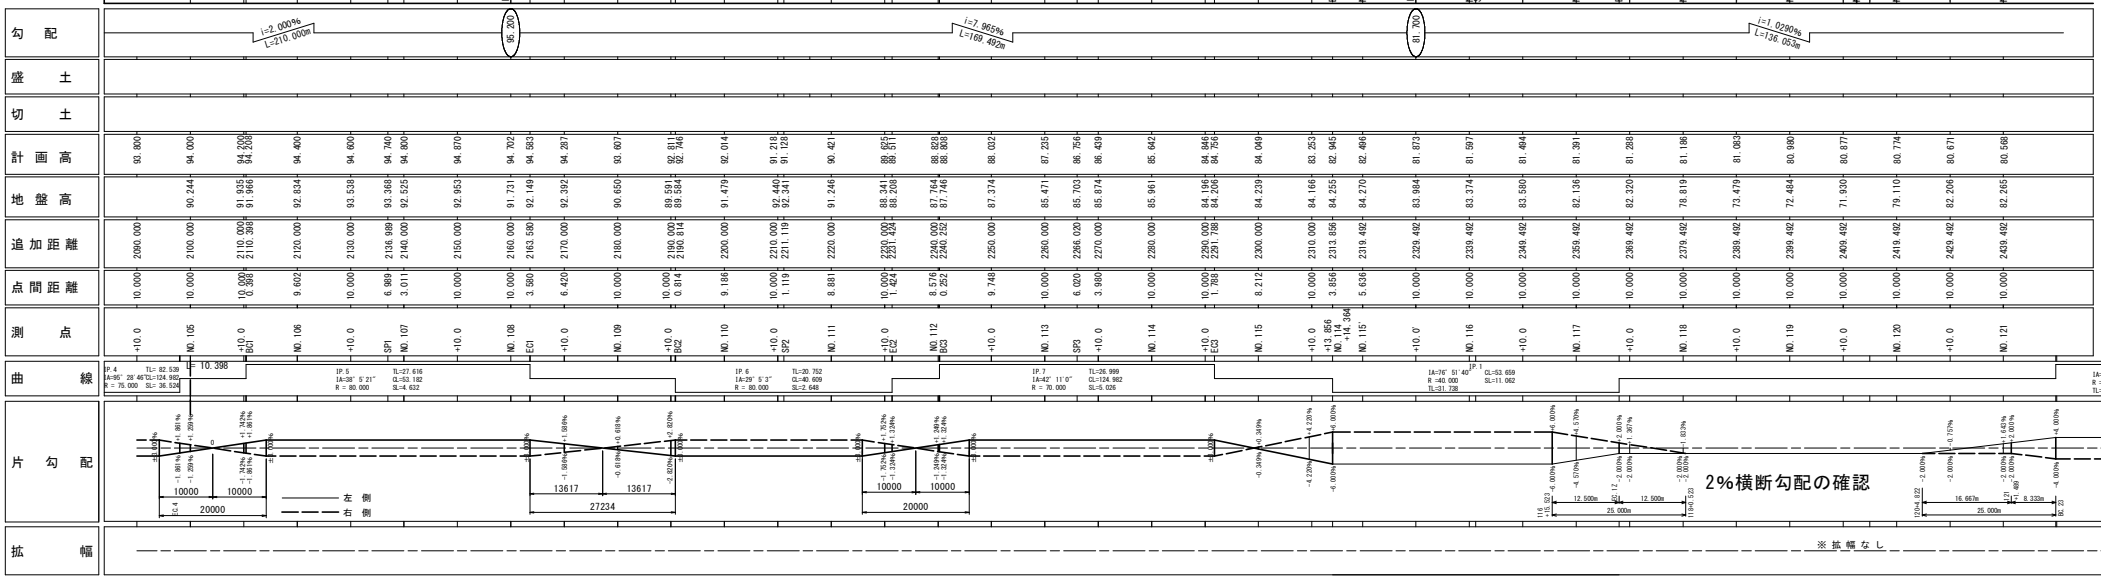

横断図（17）

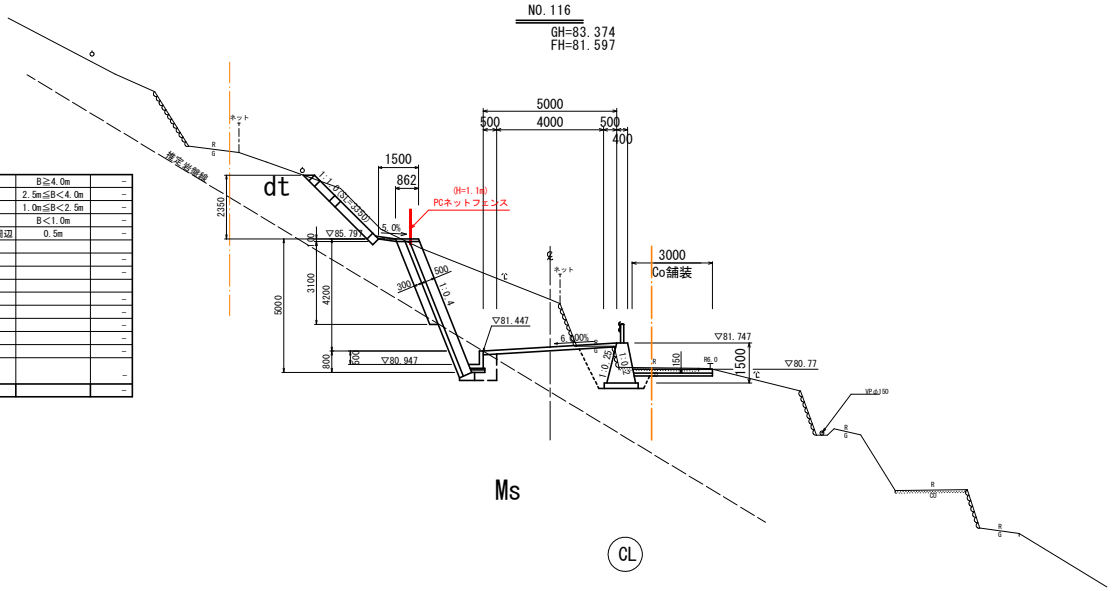

NO.116

掘　削	土砂	片切	－	盛土・埋戻		B≧4.0m	－
	岩	片切	－			2.5m≦B＜4.0m	－
	土砂	オープン	－			1.0m≦B＜2.5m	－
	岩	オープン	－			B＜1.0m	－
床　掘	土砂	A領域	－		構造物周辺	0.5m	－
	岩	A領域	－				
	土砂	B領域	－	補強土盛土			－
	岩	B領域	－	荒仕上げ	土砂		－
石積撤去		片切	－				
		床掘(A領域)	－	切土法面整形	土砂		－
		床掘(B領域)	－		岩		－
		オープン	－	盛土法面整形			－
路床盛土		B≧4.0m	－	基面仕上	土砂		－
		2.5m≦B＜4.0m	－		岩		－
		1.0m≦B＜2.5m	－	コンクリート取壊し			
		B＜1.0m	－				－
	構造物周辺	0.5m	－	仮設工			－
路体盛土		B≧4.0m	－				
		2.5m≦B＜4.0m	－				
		1.0m≦B＜2.5m	－				
		B＜1.0m	－				
	構造物周辺	0.5m	－				
路肩盛土			－				

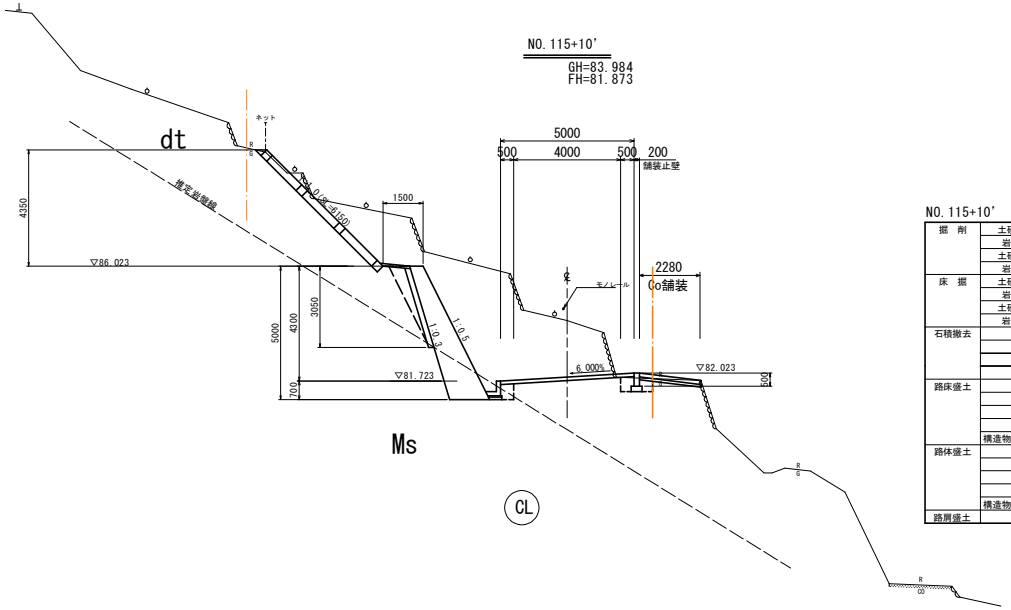

DL=70.000

NO.115+10'

掘　削	土砂	片切	－	盛土・埋戻		B≧4.0m	－
	岩	片切	－			2.5m≦B＜4.0m	－
	土砂	オープン	－			1.0m≦B＜2.5m	－
	岩	オープン	－			B＜1.0m	－
床　掘	土砂	A領域	－		構造物周辺	0.5m	－
	岩	A領域	－				
	土砂	B領域	－	補強土盛土			－
	岩	B領域	－	荒仕上げ	土砂		－
石積撤去		片切	－				
		床掘(A領域)	－	切土法面整形	土砂		－
		床掘(B領域)	－		岩		－
		オープン	－	盛土法面整形			－
路床盛土		B≧4.0m	－	基面仕上	土砂		－
		2.5m≦B＜4.0m	－		岩		－
		1.0m≦B＜2.5m	－	コンクリート取壊し			
		B＜1.0m	－				－
	構造物周辺	0.5m	－	仮設工			－
路体盛土		B≧4.0m	－				
		2.5m≦B＜4.0m	－				
		1.0m≦B＜2.5m	－				
		B＜1.0m	－				
	構造物周辺	0.5m	－				
路肩盛土			－				

DL=70.000

※補強盛土工の構築には、礫質土を使用すること。
※切土（床掘）の施工延長は、10m～20mとし、高さ5m以内で仮設工を施工し、下段の切土を実施する。（逆巻施工）

備考：表示岩盤線は推定位置

実施設計図面　NO.115+10 ～ NO.116

工事名	R７徳耕 基幹 勝浦南部上３期 路床２工事（担い手確保型）		
路線名等	勝浦南部上３期 地区		
工事箇所	勝浦郡　勝浦町		
図面名	横 断 図（１７）		
縮　尺	1:100	図面番号	3 / 7
会社名			
事業者名	徳島県東部農林水産局（徳島）		

横断図（18）

NO.117
GH=82.136
FH=81.391

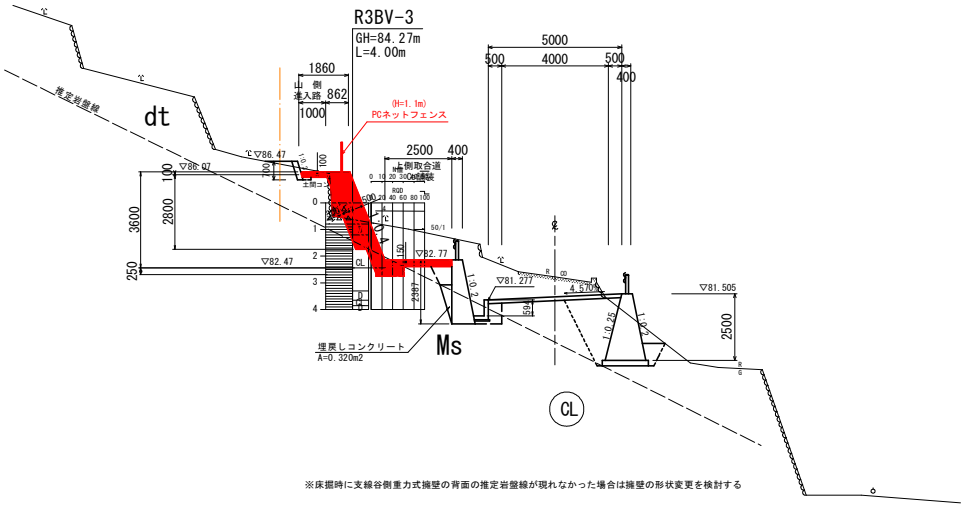

※床掘時に支線谷側重力式擁壁の背面の推定岩盤線が現れなかった場合は擁壁の形状変更を検討する

DL=70.000

NO.117

掘　削	土砂	片切	0.5	盛土・埋戻		B≧4.0m	－
	岩	片切	0.6			2.5m≦B＜4.0m	－
	土砂	オープン	－			1.0m≦B＜2.5m	－
	岩	オープン	－			B＜1.0m	－
床　掘	土砂	A領域	－		構造物周辺	0.5m	0.2
	岩	A領域	－				
	土砂	B領域	－	補強土盛土			－
	岩	B領域	－	荒仕上げ	土砂		－
石積撤去		片切	－				
		床掘(A領域)	－	切土法面整形	土砂		－
		床掘(B領域)	－		岩		－
		オープン	－	盛土法面整形			－
路床盛土		B≧4.0m	－	基面仕上	土砂		－
		2.5m≦B＜4.0m	－		岩		－
		1.0m≦B＜2.5m	－	コンクリート取壊し			－
		B＜1.0m	－	仮設工			－
	構造物周辺	0.5m	0.2				－
路体盛土		B≧4.0m	－				
		2.5m≦B＜4.0m	－				
		1.0m≦B＜2.5m	－				
		B＜1.0m	－				
	構造物周辺	0.5m	－				
路屑盛土			－				

NO.116+10
GH=83.580
FH=81.494

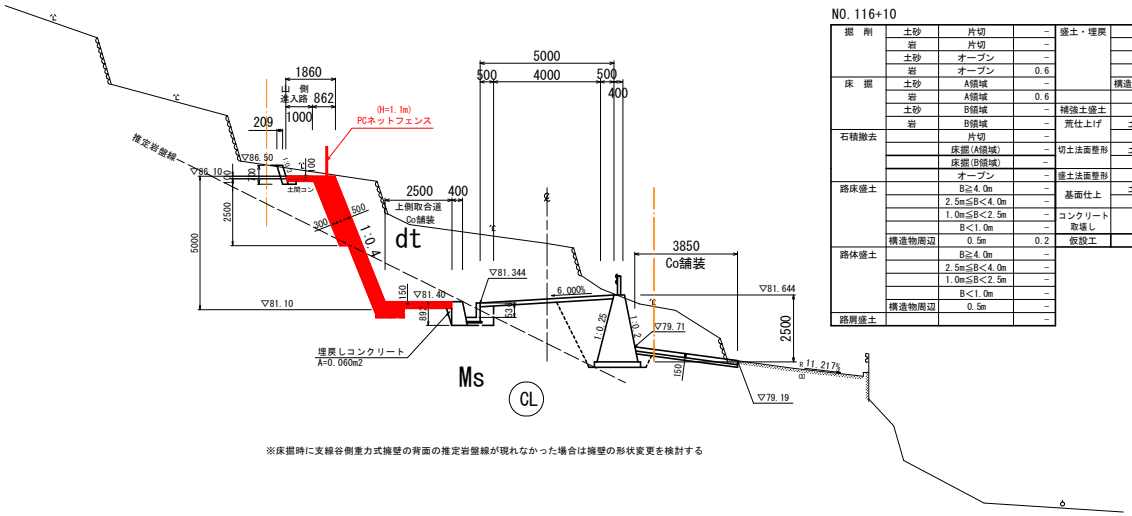

※床掘時に支線谷側重力式擁壁の背面の推定岩盤線が現れなかった場合は擁壁の形状変更を検討する

DL=70.000

NO.116+10

掘　削	土砂	片切	－	盛土・埋戻		B≧4.0m	－
	岩	片切	－			2.5m≦B＜4.0m	－
	土砂	オープン	－			1.0m≦B＜2.5m	－
	岩	オープン	0.6			B＜1.0m	－
床　掘	土砂	A領域	－		構造物周辺	0.5m	－
	岩	A領域	0.6				
	土砂	B領域	－	補強土盛土			－
	岩	B領域	－	荒仕上げ	土砂		－
石積撤去		片切	－				
		床掘(A領域)	－	切土法面整形	土砂		－
		床掘(B領域)	－		岩		－
		オープン	－	盛土法面整形			－
路床盛土		B≧4.0m	－	基面仕上	土砂		－
		2.5m≦B＜4.0m	－		岩		－
		1.0m≦B＜2.5m	－	コンクリート取壊し			－
		B＜1.0m	－				
	構造物周辺	0.5m	0.2	仮設工			－
路体盛土		B≧4.0m	－				
		2.5m≦B＜4.0m	－				
		1.0m≦B＜2.5m	－				
		B＜1.0m	－				
	構造物周辺	0.5m	－				
路屑盛土			－				

※補強盛土工の構築には、礫質土を使用すること。
※切土（床掘）の施工延長は、10m～20mとし、高さ5m以内で仮設工を施工し、下段の切土を実施する。（逆巻施工）

備考：表示岩盤線は推定位置

実施設計図面　NO.116+10 ～ NO.117

工事名	R７徳耕 基幹 勝浦南部上３期 路床２工事（担い手確保型）
路線名等	勝浦南部上３期 地区
工事箇所	勝浦郡　勝浦町
図面名	横 断 図（１８）
縮　尺	1:100
図面番号	4 / 7
会社名	
事業者名	徳島県東部農林水産局（徳島）

横断図（19）

NO.117+10

掘　削	土砂	片切	0.9	盛土・埋戻		B≧4.0m	－
	岩	片切	0.3			2.5m≦B<4.0m	－
	土砂	オープン	－			1.0m≦B<2.5m	－
	岩	オープン	－			B<1.0m	－
床　掘	土砂	A領域	－		構造物周辺	0.5m	－
	岩	A領域	－				
	土砂	B領域	－	補強土盛土			－
	岩	B領域	－	荒仕上げ	土砂		－
石積撤去		片切	－				
		床掘(A領域)	－	切土法面整形	土砂		－
		床掘(B領域)	－		岩		－
		オープン	－	盛土法面整形			－
路床盛土		B≧4.0m	－	基面仕上	土砂		－
		2.5m≦B<4.0m	－		岩		－
		1.0m≦B<2.5m	－	コンクリート取壊し			－
		B<1.0m	－				
	構造物周辺	0.5m	0.2	仮設工			－
路体盛土		B≧4.0m	－				
		2.5m≦B<4.0m	－				
		1.0m≦B<2.5m	－				
		B<1.0m	－				
	構造物周辺	0.5m	－				
路肩盛土			－				

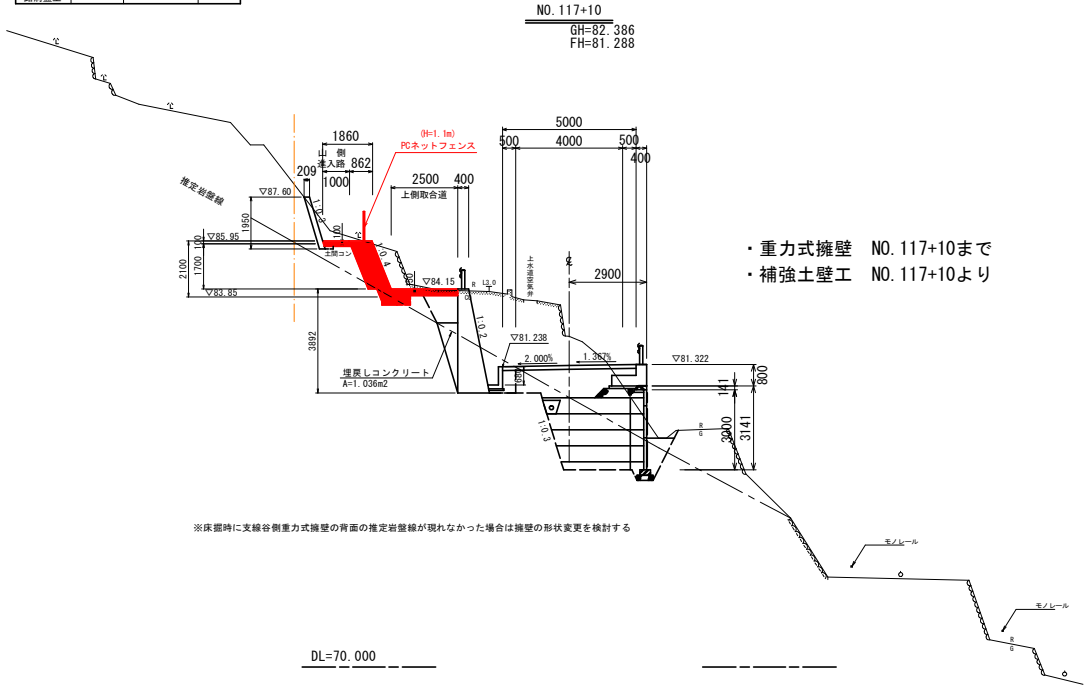

・重力式擁壁　NO.117+10まで
・補強土壁工　NO.117+10より

※床掘時に支線谷側重力式擁壁の背面の推定岩盤線が現れなかった場合は擁壁の形状変更を検討する

NO.118　（NO.118+1.5参考）

掘　削	土砂	片切	－	盛土・埋戻		B≧4.0m	－
	岩	片切	－			2.5m≦B<4.0m	－
	土砂	オープン	－			1.0m≦B<2.5m	－
	岩	オープン	－			B<1.0m	－
床　掘	土砂	A領域	－		構造物周辺	0.5m	－
	岩	A領域	－				
	土砂	B領域	－	補強土盛土			－
	岩	B領域	－	荒仕上げ	土砂		－
石積撤去		片切	－				
		床掘(A領域)	－	切土法面整形	土砂		－
		床掘(B領域)	－		岩		－
		オープン	－	盛土法面整形			－
路床盛土		B≧4.0m	－	基面仕上	土砂		－
		2.5m≦B<4.0m	－		岩		－
		1.0m≦B<2.5m	－	コンクリート取壊し			－
		B<1.0m	－				
	構造物周辺	0.5m	－	仮設工			－
路体盛土		B≧4.0m	－				
		2.5m≦B<4.0m	－				
		1.0m≦B<2.5m	－				
		B<1.0m	－				
	構造物周辺	0.5m	－				
路肩盛土			－				

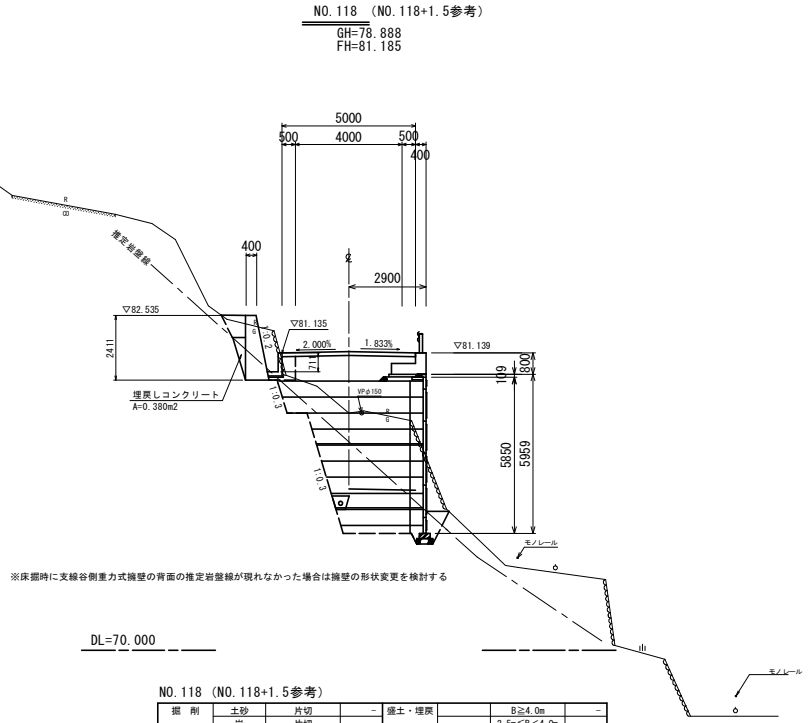

※床掘時に支線谷側重力式擁壁の背面の推定岩盤線が現れなかった場合は擁壁の形状変更を検討する

※補強盛土工の構築には、礫質土を使用すること。
※切土（床掘）の施工延長は、10m～20mとし、高さ5m以内で仮設工を施工し、下段の切土を実施する。（逆巻施工）

備考：表示岩盤線は推定位置

実施設計図面　NO.117+10 ～ NO.118

工事名	R７徳耕 基幹 勝浦南部上３期 路床２工事（担い手確保型）		
路線名等	勝浦南部上３期 地区		
工事箇所	勝浦郡　勝浦町		
図面名	横 断 図（１９）		
縮　尺	1:100	図面番号	5 / 7
会社名			
事業者名	徳島県東部農林水産局（徳島）		

構造図(1)

ブロック積擁壁
S=1:50

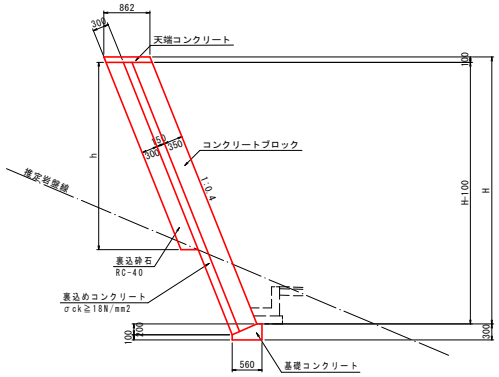

天端コンクリート S=1:20

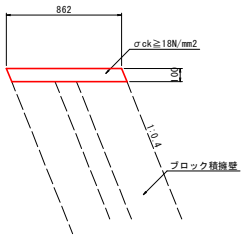

基礎コンクリート S=1:20

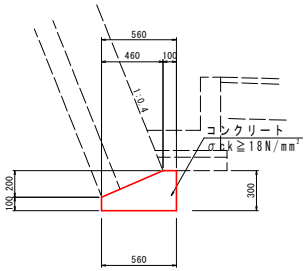

※岩着基礎

平張コンクリート S=1:20

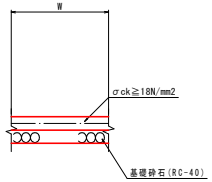

PCネットフェンス
S=1:20

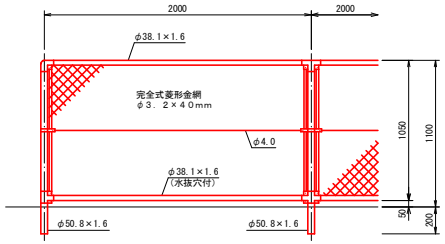

・NO.116付近～NO.117+13.5付近（左　ブロック天端 Co建込）
山側進入路区間

ブロック天端

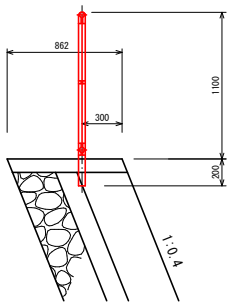

2号U型側溝 S=1:20

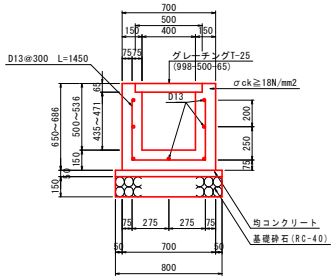

コンクリート舗装（上下取合部）
S=1/20

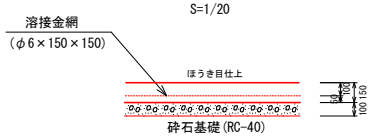

実施設計図面

工事名	R７徳耕 基幹 勝浦南部上３期 路床２工事（担い手確保型）		
路線名等	勝浦南部上３期 地区		
工事箇所	勝浦郡　勝浦町		
図面名	構 造 図（１）		
縮　尺	図示	図面番号	6 / 7
会社名			
事業者名	徳島県東部農林水産局（徳島）		

山側擁壁展開図（2）

V=1:100
H=1:250

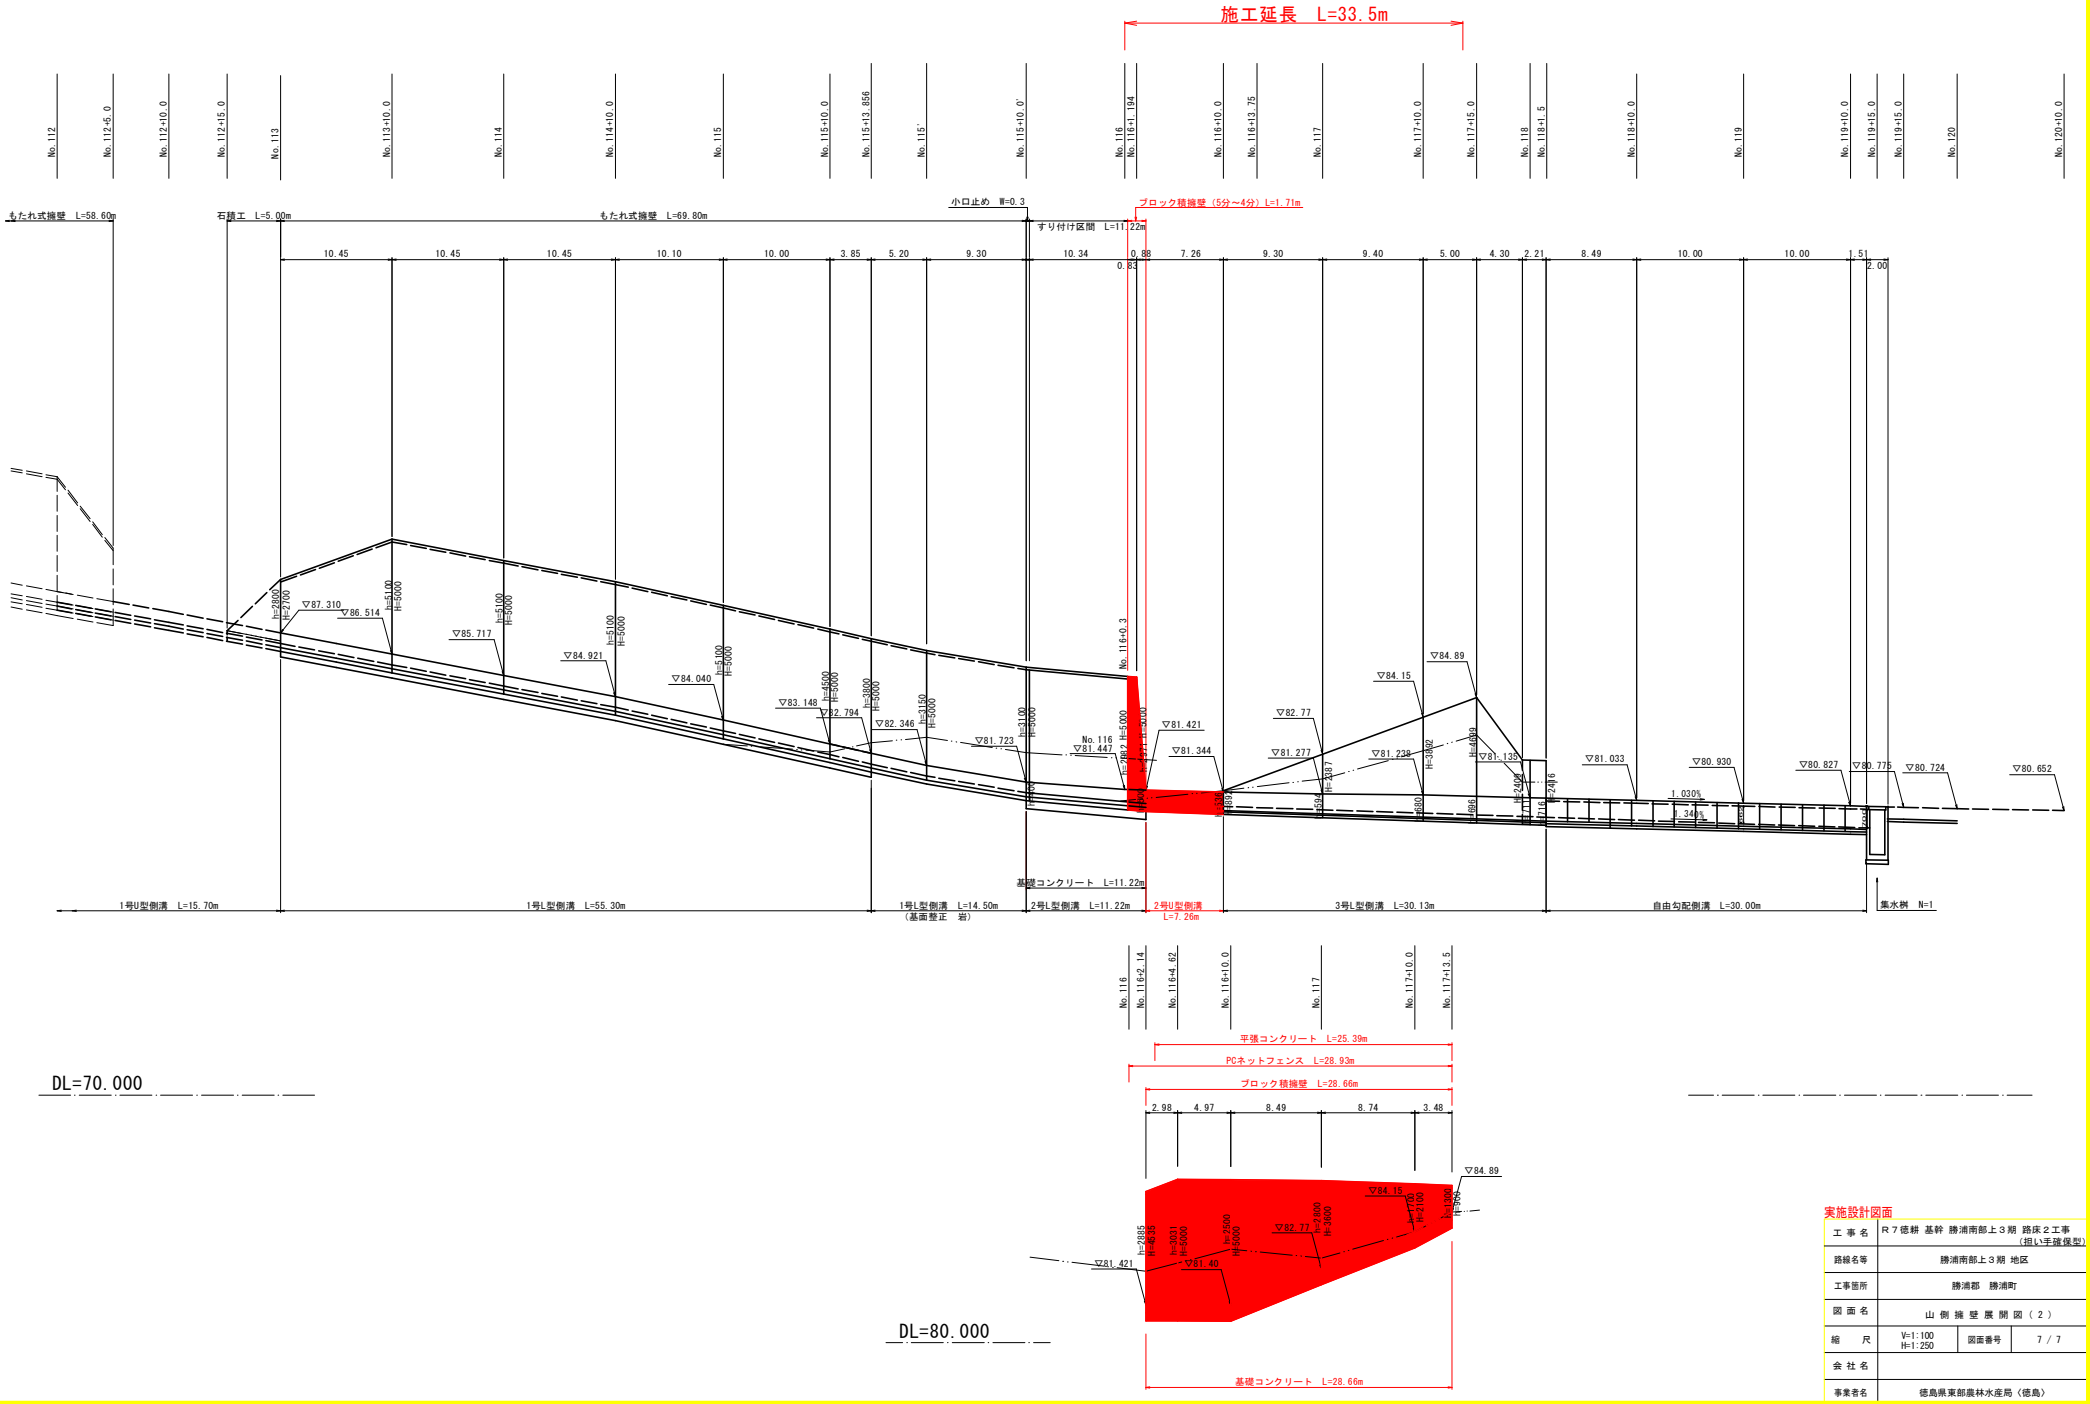

実施設計図面

工事名	R７徳耕 基幹 勝浦南部上３期 路床２工事（担い手確保型）
路線名等	勝浦南部上３期 地区
工事箇所	勝浦郡　勝浦町
図面名	山側擁壁展開図（２）
縮尺	V=1:100 H=1:250
図面番号	7 / 7
会社名	
事業者名	徳島県東部農林水産局（徳島）