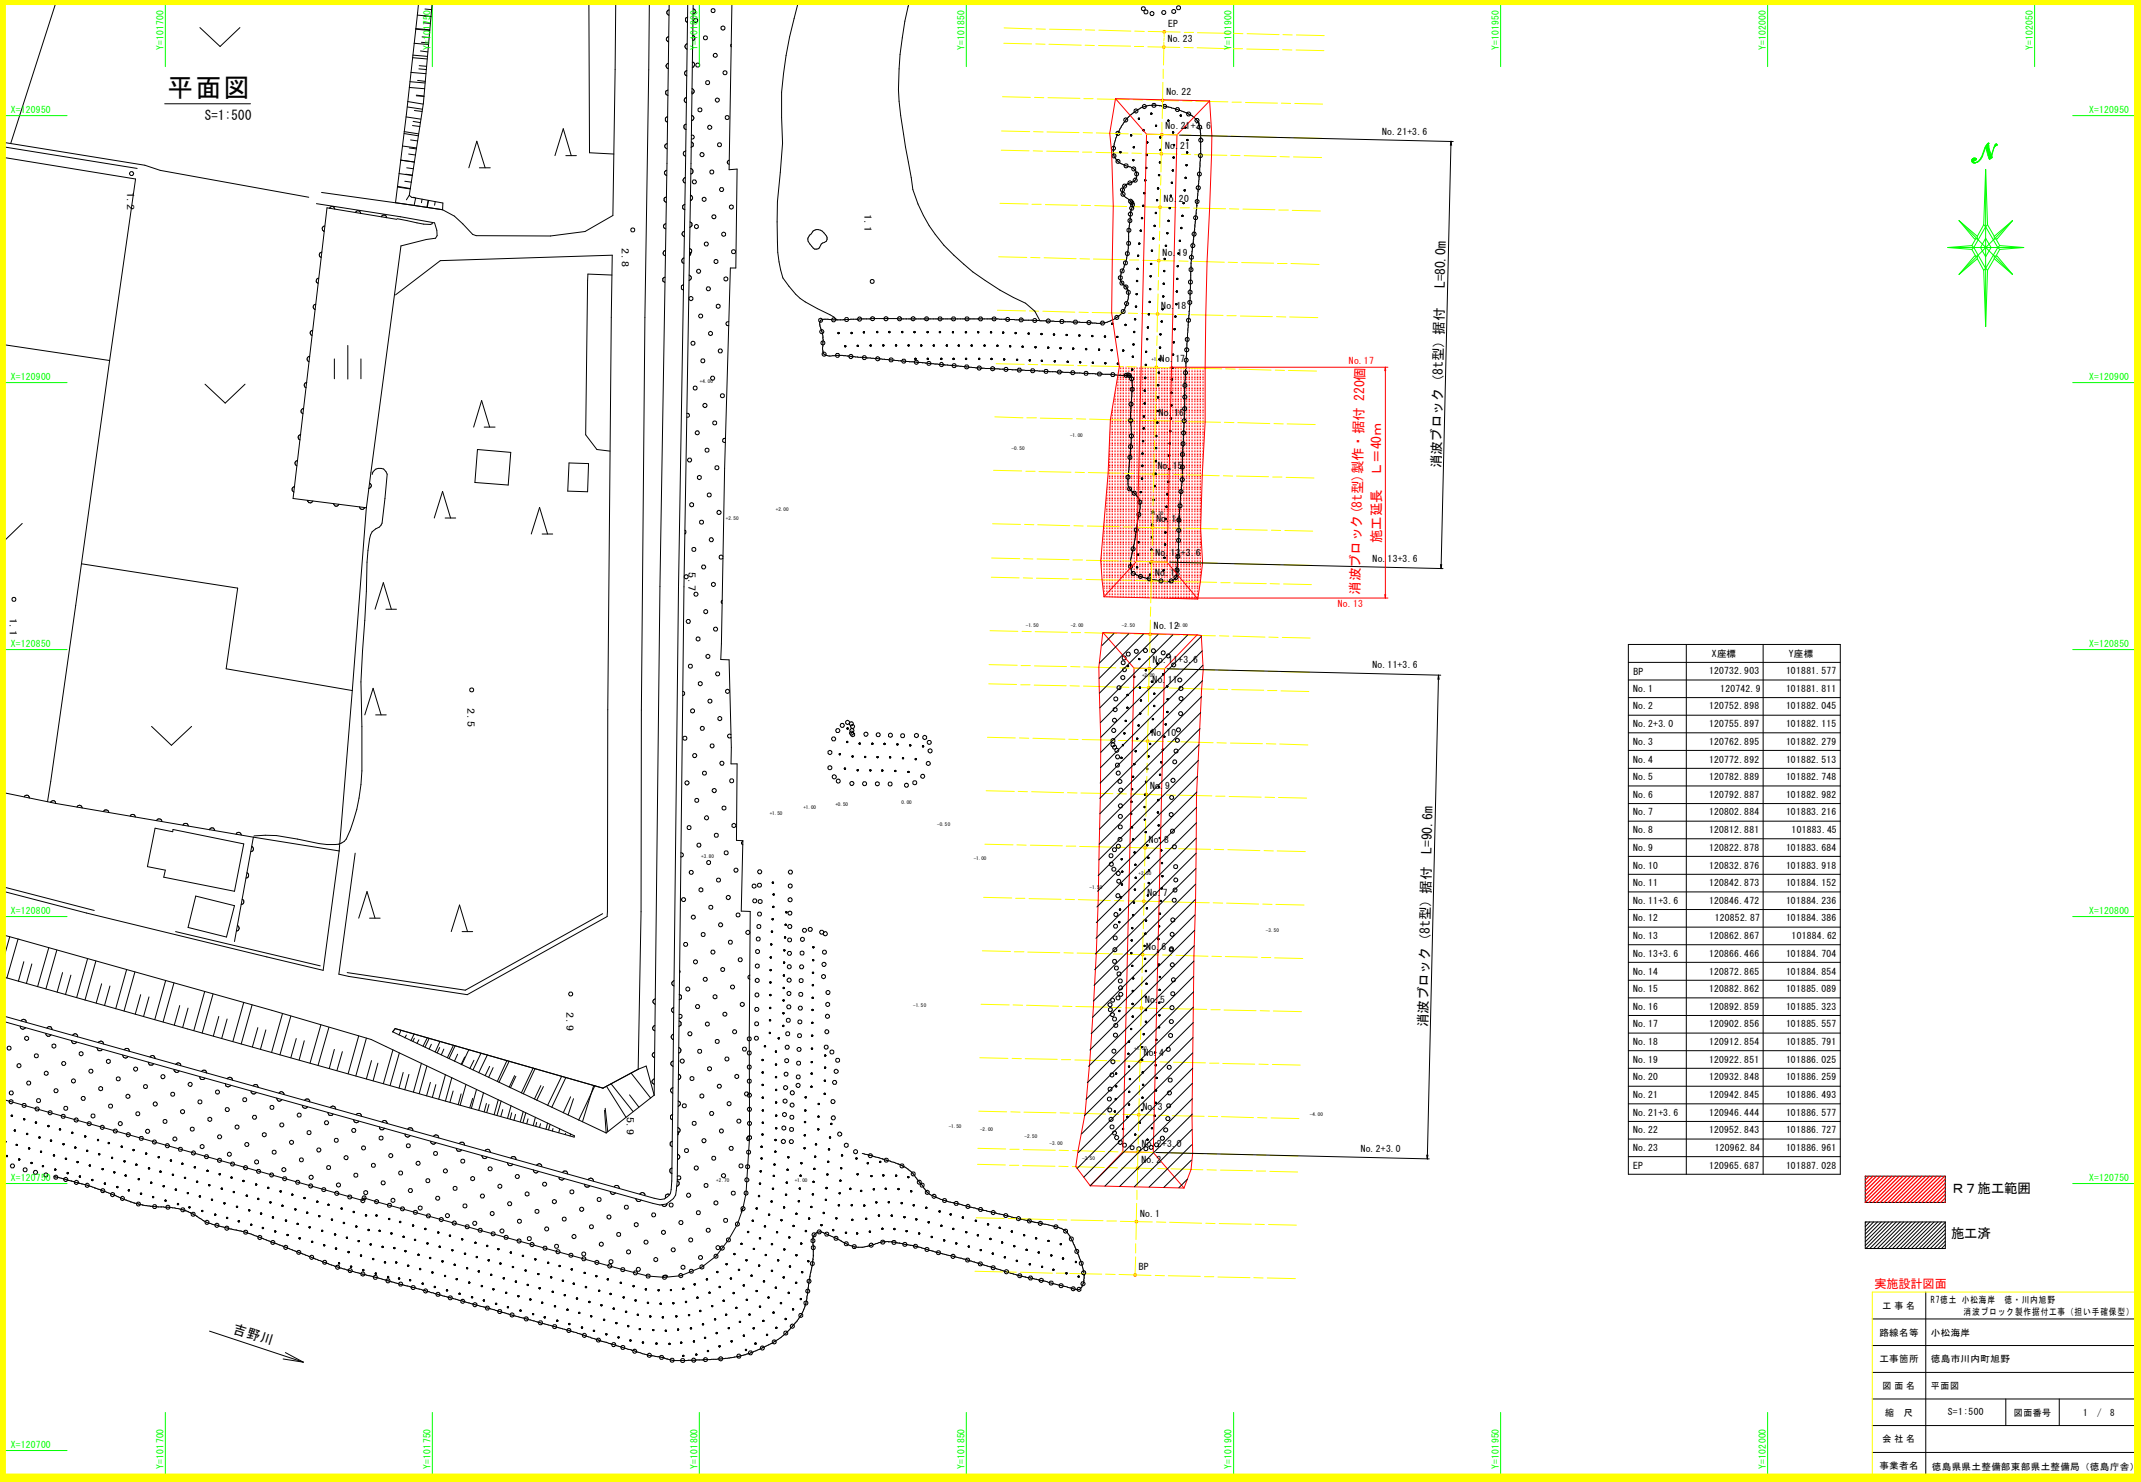

	X座標	Y座標
BP	120732.903	101881.577
No.1	120742.9	101881.811
No.2	120752.898	101882.045
No.2+3.0	120755.897	101882.115
No.3	120762.895	101882.279
No.4	120772.892	101882.513
No.5	120782.889	101882.748
No.6	120792.887	101882.982
No.7	120802.884	101883.216
No.8	120812.881	101883.45
No.9	120822.878	101883.684
No.10	120832.876	101883.918
No.11	120842.873	101884.152
No.11+3.6	120846.472	101884.236
No.12	120852.87	101884.386
No.13	120862.867	101884.62
No.13+3.6	120866.466	101884.704
No.14	120872.865	101884.854
No.15	120882.862	101885.089
No.16	120892.859	101885.323
No.17	120902.856	101885.557
No.18	120912.854	101885.791
No.19	120922.851	101886.025
No.20	120932.848	101886.259
No.21	120942.845	101886.493
No.21+3.6	120946.444	101886.577
No.22	120952.843	101886.727
No.23	120962.84	101886.961
EP	120965.687	101887.028

R７施工範囲

施工済

実施設計図面

工事名	R7徳土 小松海岸 徳・川内旭野 消波ブロック製作据付工事（担い手確保型）		
路線名等	小松海岸		
工事箇所	徳島市川内町旭野		
図面名	平面図		
縮尺	S=1:500	図面番号	1 / 8
会社名			
事業者名	徳島県県土整備部東部県土整備局（徳島庁舎）		

縦断図

V=1:100
H=1:500

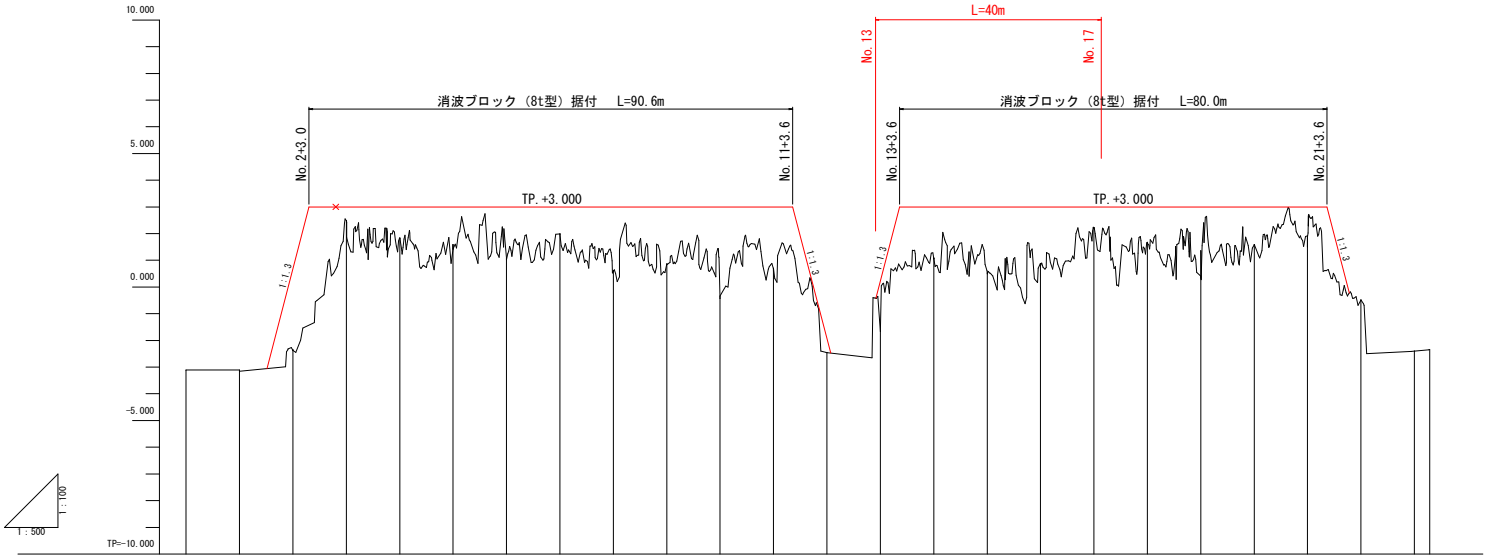

計画高		0.700	3.000	3.000	3.000	3.000	3.000	3.000	3.000	3.000	3.000	-1.900	0.200	3.000	3.000	3.000	3.000	3.000	3.000	3.000	3.000			
地盤高	-3.130	-3.120	-2.350	2.489	1.837	1.597	1.075	1.990	0.613	0.834	-0.429	0.589	-2.455	-1.670	1.092	0.562	0.846	2.224	1.668	0.334	1.581	1.497	-0.492	-2.396	-2.342
追加距離	0.000	10.000	20.000	30.000	40.000	50.000	60.000	70.000	80.000	90.000	100.000	110.000	120.000	130.000	140.000	150.000	160.000	170.000	180.000	190.000	200.000	210.000	220.000	230.000	232.848
単距離	0.000	10.000	10.000	10.000	10.000	10.000	10.000	10.000	10.000	10.000	10.000	10.000	10.000	10.000	10.000	10.000	10.000	10.000	10.000	10.000	10.000	10.000	10.000	10.000	2.848
測点	BP	No.1	No.2	No.3	No.4	No.5	No.6	No.7	No.8	No.9	No.10	No.11	No.12	No.13	No.14	No.15	No.16	No.17	No.18	No.19	No.20	No.21	No.22	No.23	EP
曲線																									

実施設計図面

工事名	R7徳土 小松海岸　徳・川内旭野 消波ブロック製作据付工事（担い手確保型）		
路線名等	小松海岸		
工事箇所	徳島市川内町旭野		
図面名	縦断図		
縮尺	V=1:100 H=1:500	図面番号	2 / 8
会社名			
事業者名	徳島県県土整備部東部県土整備局（徳島庁舎）		

標準断面図

S=1:100

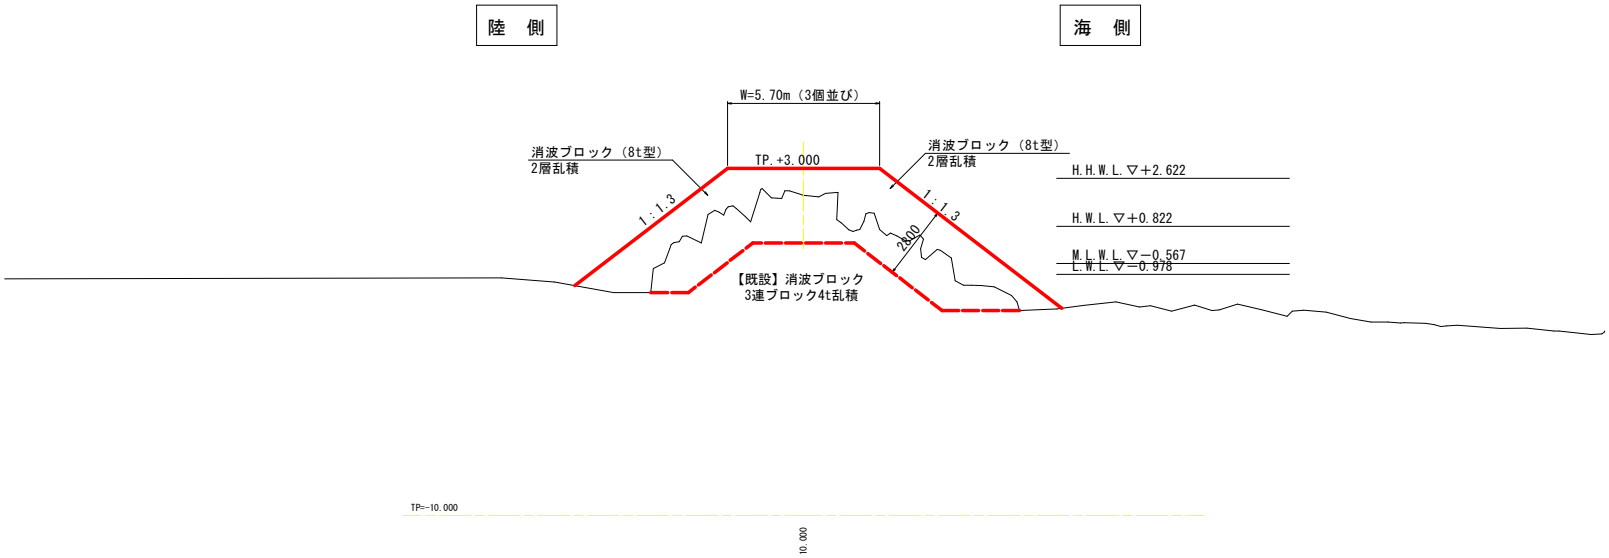

※既設ブロック（4t型）を撤去、再設置及び調整することで、新設ブロック（8t型）が2層乱積できるスペースを作ること。
※既設ブロック（4t型）の撤去が必要な場合は、洗堀防止目的として離岸堤法尻に配置するなどの対応をとること。
※既設ブロックの撤去、再設置及び調整については、基本的には新設ブロックの据付と同時並行で行うこと。

実施設計図面

工事名	R7徳土 小松海岸　徳・川内旭野 消波ブロック製作据付工事（担い手確保型）		
路線名等	小松海岸		
工事箇所	徳島市川内町旭野		
図面名	標準断面図		
縮尺	S=1:100	図面番号	3 / 8
会社名			
事業者名	徳島県県土整備部東部県土整備局（徳島庁舎）		

横断図（7/12）

S=1:100

No.12

GH=-2.455
FH=

No.12（7号離岸堤）

名　称	名　称	単位	数 量
消波ブロック	4t型・陸上	空m³	0.0
	4t型・水中	空m³	0.0
	8t型・陸上	空m³	0.0
	8t型・水中	空m³	12.4

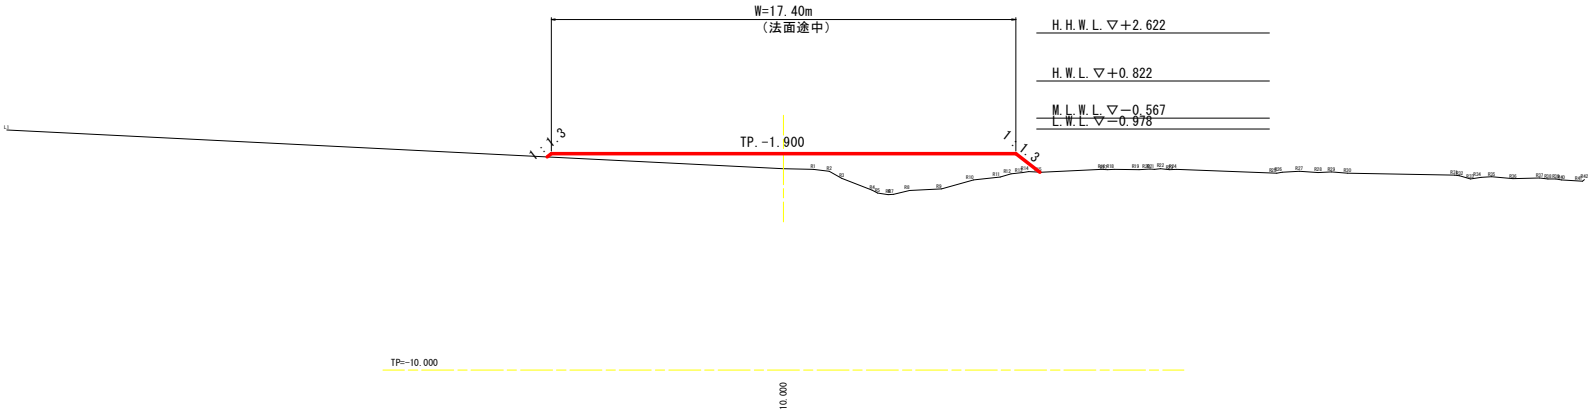

TP=-10.000

10.000

No.13

GH=-1.670
FH=

No.13（2号突堤）

名　称	名　称	単位	数 量
消波ブロック	4t型・陸上	空m³	1.5
	4t型・水中	空m³	10.9
	8t型・陸上	空m³	10.0
	8t型・水中	空m³	32.7

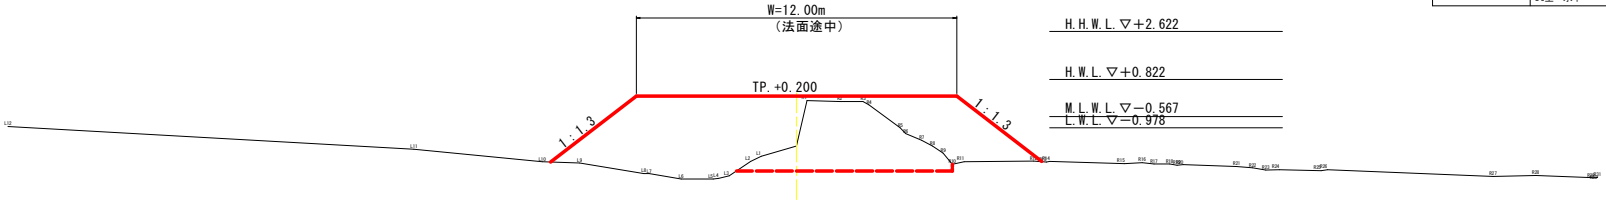

TP=-10.000

10.000

実施設計図面

工事名	R7徳土 小松海岸　徳・川内旭野 消波ブロック製作据付工事（担い手確保型）
路線名等	小松海岸
工事箇所	徳島市川内町旭野
図面名	横断図（7/12）
縮　尺	S=1:100　図面番号　4 / 8
会社名	
事業者名	徳島県県土整備部東部県土整備局（徳島庁舎）

横断図（8/12）

S=1:100

No.13+3.6

GH=0.902
FH=

No.13+3.6（2号突堤）

名　称	名　称	単位	数 量
消波ブロック	4t型・陸上	空m³	3.2
	4t型・水中	空m³	8.2
	8t型・陸上	空m³	33.5
	8t型・水中	空m³	16.0

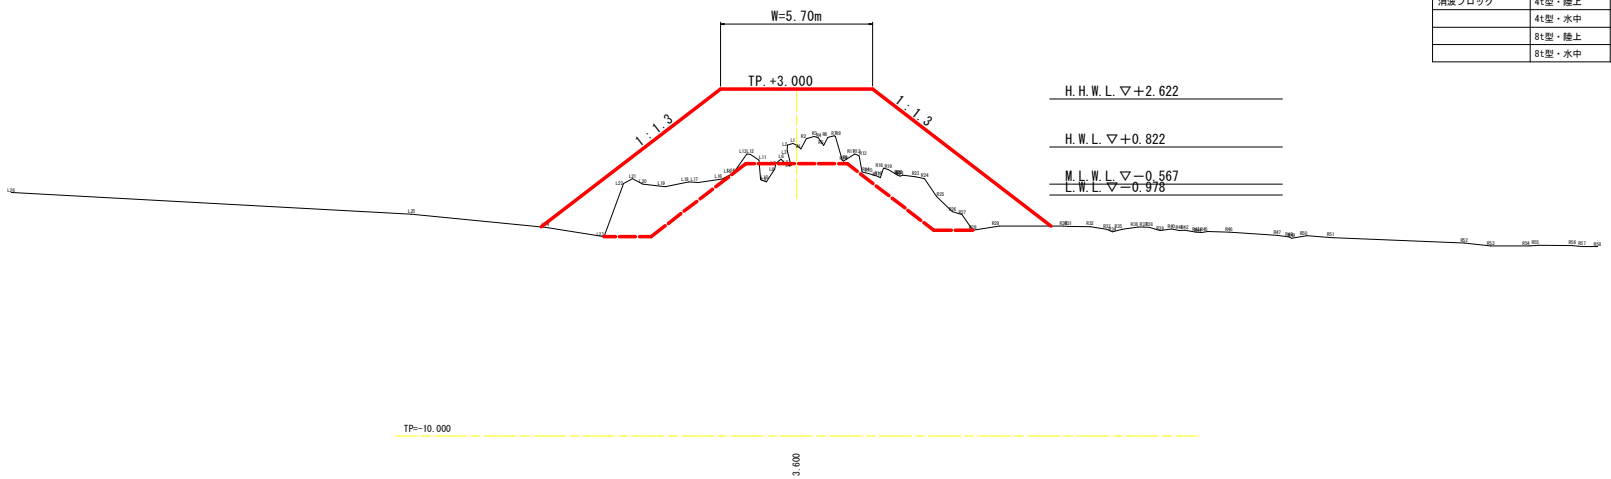

No.14

GH=1.092
FH=

No.14（2号突堤）

名　称	名　称	単位	数 量
消波ブロック	4t型・陸上	空m³	8.0
	4t型・水中	空m³	7.4
	8t型・陸上	空m³	33.2
	8t型・水中	空m³	13.5

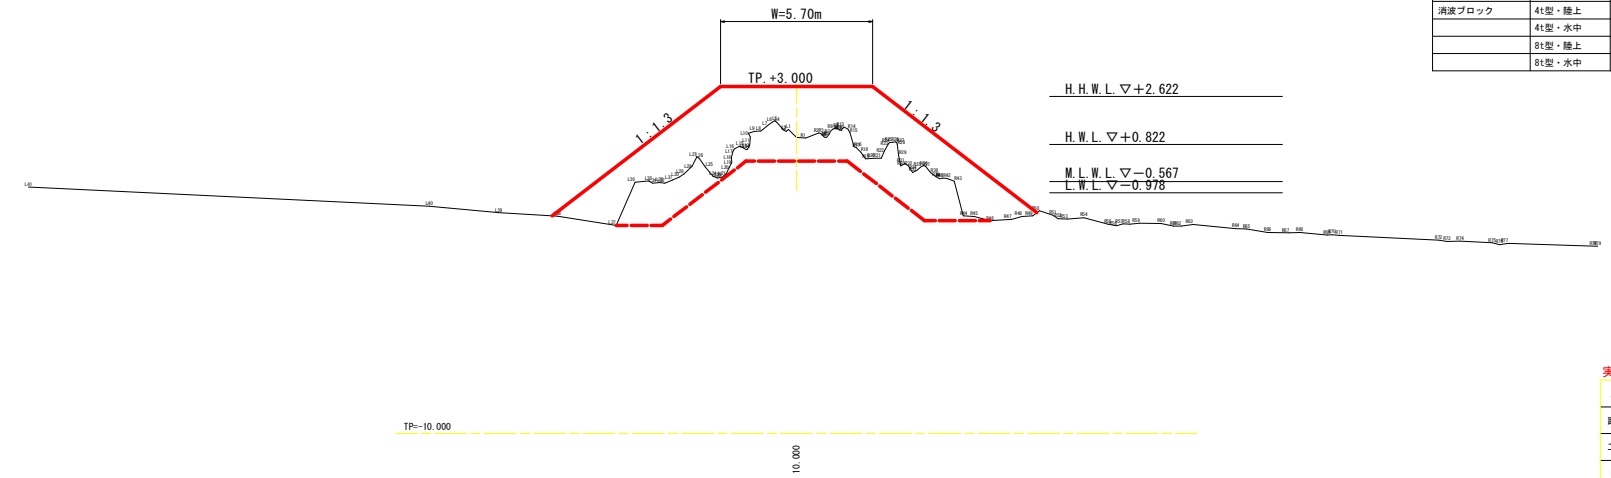

実施設計図面

工事名	R7徳土 小松海岸　徳・川内旭野 消波ブロック製作据付工事（担い手確保型）		
路線名等	小松海岸		
工事箇所	徳島市川内町旭野		
図面名	横断図（8/12）		
縮　尺	S=1:100	図面番号	5 / 8
会社名			
事業者名	徳島県県土整備部東部県土整備局（徳島庁舎）		

横断図（9/12）

S=1:100

No.15

GH=0.562

FH=

No.15（2号突堤）

名　称	名　称	単位	数 量
消波ブロック	4t型・陸上	空m³	5.3
	4t型・水中	空m³	5.3
	8t型・陸上	空m³	33.6
	8t型・水中	空m³	10.4

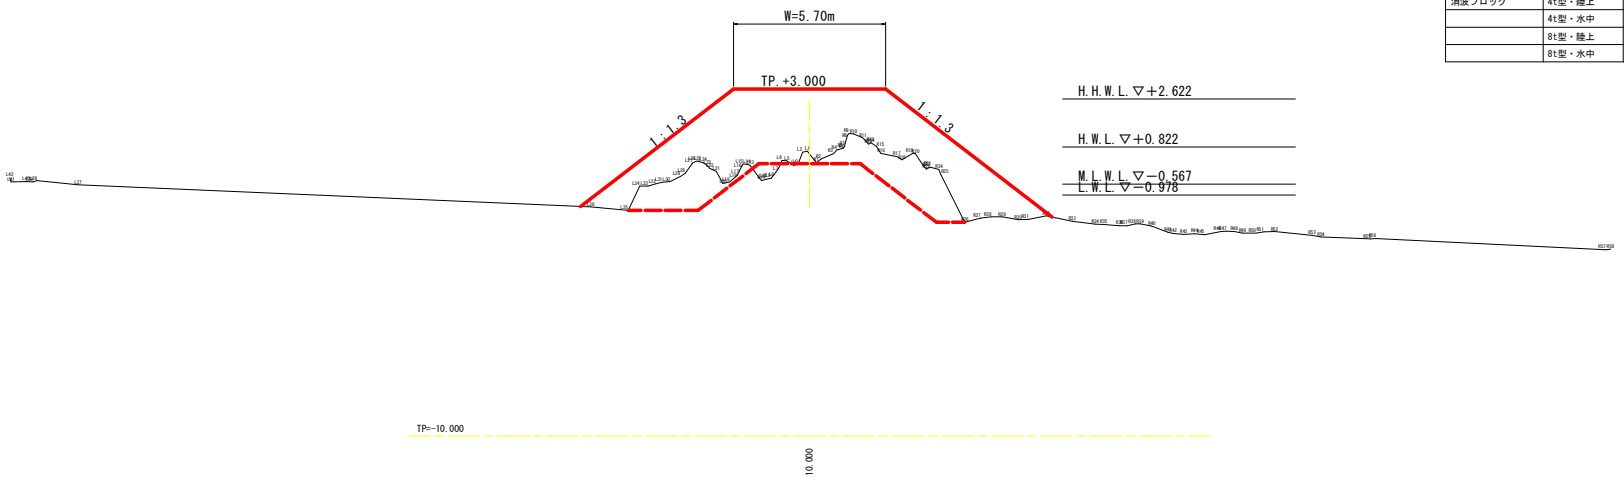

TP=-10.000

10.000

No.16

GH=0.846

FH=

No.16（2号突堤）

名　称	名　称	単位	数 量
消波ブロック	4t型・陸上	空m³	5.8
	4t型・水中	空m³	1.0
	8t型・陸上	空m³	33.2
	8t型・水中	空m³	10.0

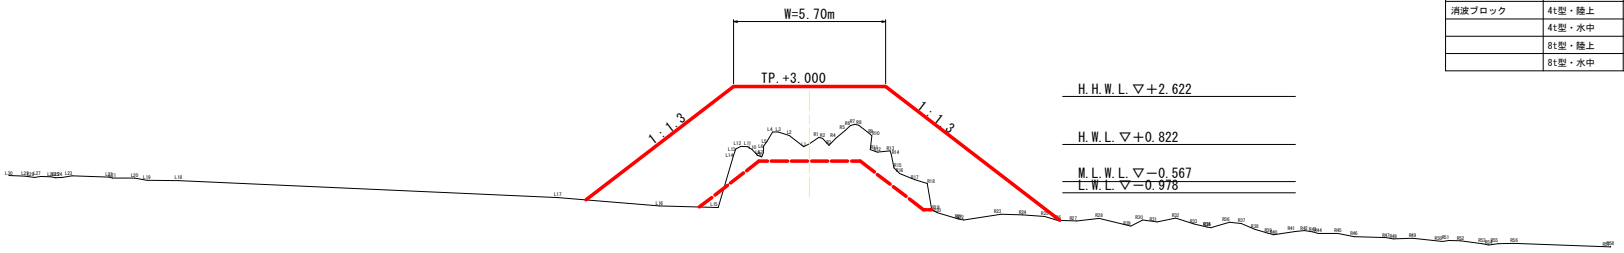

TP=-10.000

10.000

実施設計図面

工事名	R7徳土 小松海岸　徳・川内旭野 消波ブロック製作据付工事（担い手確保型）
路線名等	小松海岸
工事箇所	徳島市川内町旭野
図面名	横断図（9/12）
縮　尺	S=1:100　図面番号　6 / 8
会社名	
事業者名	徳島県県土整備部東部県土整備局（徳島庁舎）

横断図（10/12）

S=1:100

No.17

GH=2.224

FH=

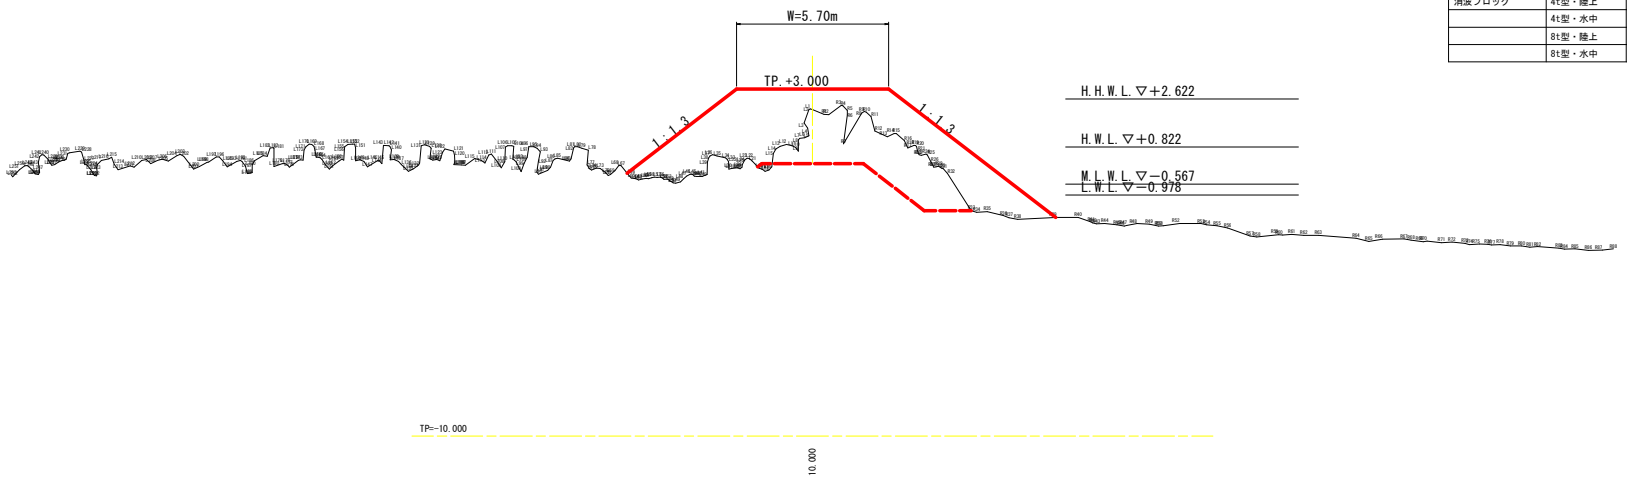

TP=-10.000

10.000

No.17（2号突堤）

名　称	名　称	単位	数 量
消波ブロック	4t型・陸上	㎥	9.2
	4t型・水中	㎥	2.1
	8t型・陸上	㎥	31.2
	8t型・水中	㎥	5.2

No.18

GH=1.668

FH=

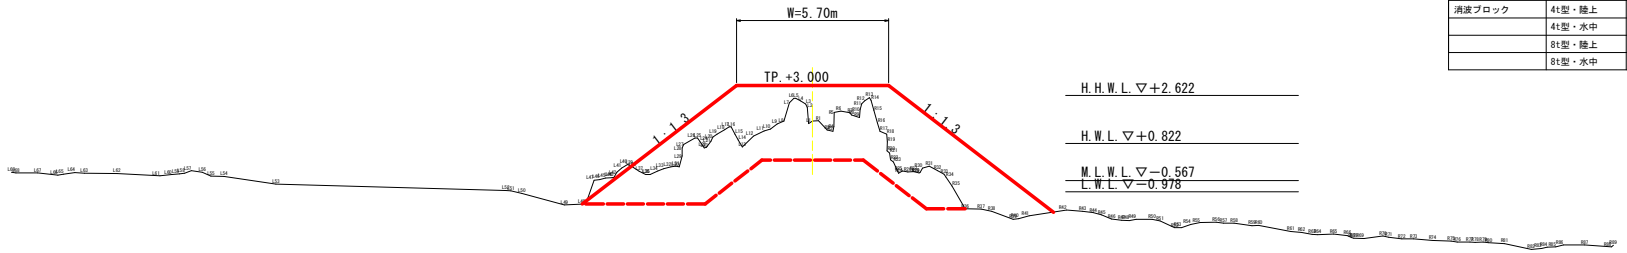

TP=-10.000

10.000

No.18（2号突堤）

名　称	名　称	単位	数 量
消波ブロック	4t型・陸上	㎥	14.5
	4t型・水中	㎥	6.2
	8t型・陸上	㎥	33.2
	8t型・水中	㎥	9.4

実施設計図面

工事名	R7徳土 小松海岸　徳・川内旭野 消波ブロック製作据付工事（担い手確保型）		
路線名等	小松海岸		
工事箇所	徳島市川内町旭野		
図面名	横断図（10/12）		
縮　尺	S=1:100	図面番号	7 / 8
会社名			
事業者名	徳島県県土整備部東部県土整備局（徳島庁舎）		

消波ブロック構造図

S=1:30

標準型一般図

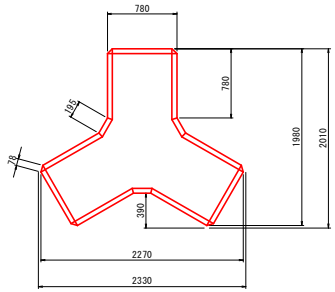

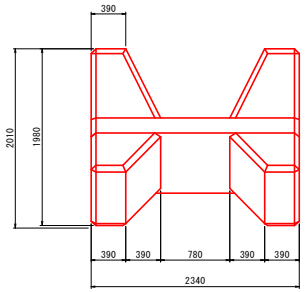

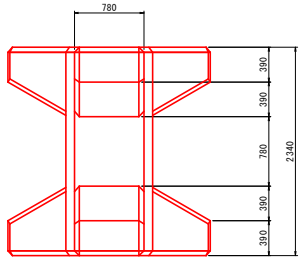

■数量表

規 格	種 類	質 量 (t)	コンクリート体積 (m3)	型枠面積 (m2)	鉄筋（異形） (kg)
8t型	標準型	7.74	3.363	16.43	26.66

配筋詳細図

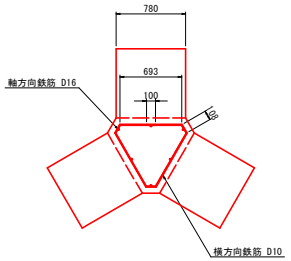

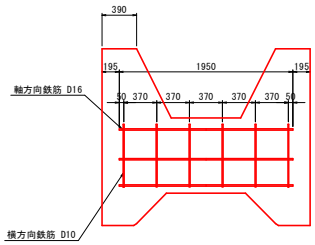

■数量表

規 格	鉄 筋 (kg)	鉄筋の種別	径 (mm)	一本の長さ (m)	本 数 (本)	総長 (m)	単位質量 (kg／m)	質量 (kg)
8t	26.66	軸方向鉄筋	16	1.950	6	11.700	1.560	18.252
		横方向鉄筋	10	2.503	6	15.018	0.560	8.410

実施設計図面

工事名	R7徳土 小松海岸 徳・川内旭野 消波ブロック製作据付工事（担い手確保型）		
路線名	小松海岸		
工事箇所	徳島市川内町旭野		
図面名	消波ブロック構造図		
縮尺	図示	図面番号	8 / 8
会社名			
事業者名	徳島県県土整備部東部県土整備局（徳島庁舎）		