注意喚起標識（×逆走×）
（プレッシャーウォール同等品）

詳細図
8基/1セット

正面図 S=1:20

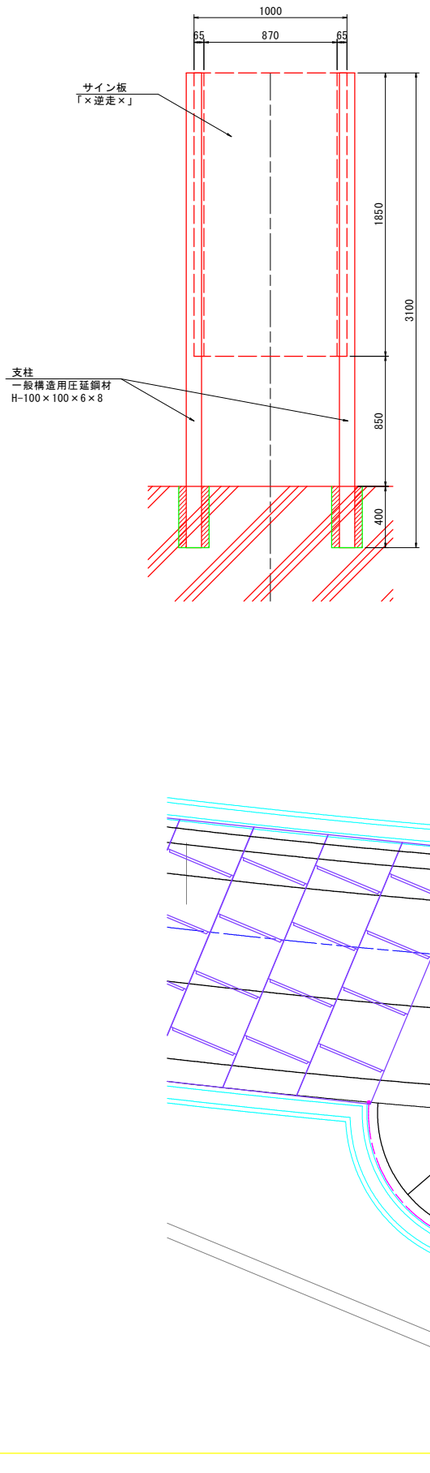

サイン板全体寸法図

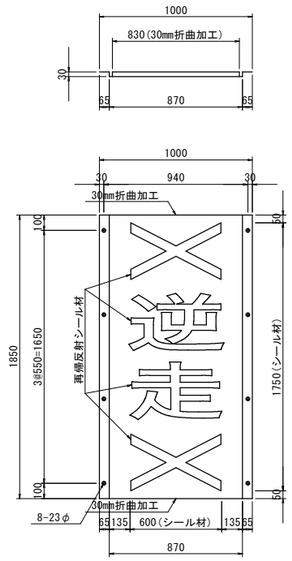

平面図 S=1:100

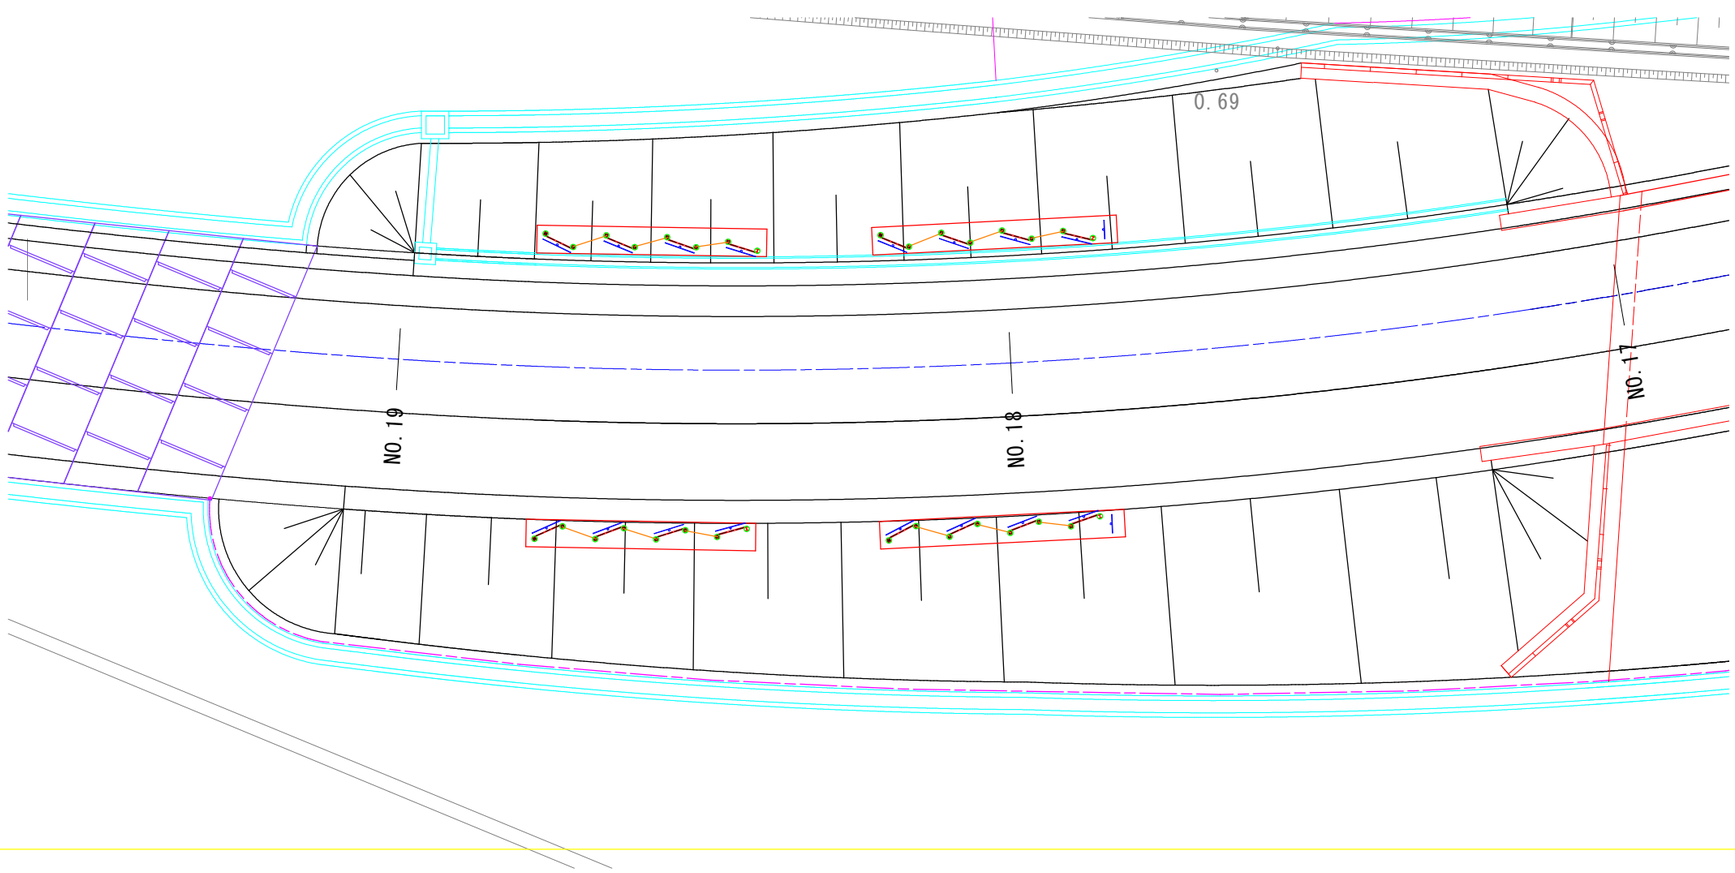

主な使用材料

番号	名称	規　格
1	支柱	JIS G3101 一般構造用圧延鋼材
2	サイン板	JIS G3102 SGH400-Z27:1.6tまたは　※)特殊角ﾜｯｼｬ含む JIS G3323 SGMH400 K27 または JIS G3317 SZAH400 Y27:1.6t
3	Jピカボルト	JIS B1180 SS400 相当品:M16
4	天端アングル	JIS G3101 一般構造用圧延鋼材
5	再帰反射シール材	超高輝度再帰反射プリズムポリエステルシート　※1)
6	六角ボルト	JIS B1180 SS400 相当品:M16
7	六角ナット	JIS B1181 SS400 相当品:M16（緩み止めナット）

※1)再帰反射シール材は、シルバー色:反射輝度1000カンデラ/ルクス/m2相当品とする。

表面処理

番号	名称	規　格
1	支柱	JIS H8641 溶融亜鉛めっき2種 HDZ55
2	サイン板	JIS G3302 SGH400-Z27（両面275g/m2以上）または JIS G3323 SGMH400 K27 または JIS G3317 SZAH400 Y27（両面275g/m2以上） ※2) 表面（片面）にフッ素焼付塗装（赤色）を施す なお最小塗膜厚は20μm以上とする。
3	Jピカボルト	JIS H8641 HDZ35（片面350g/m2以上） ※）ボルト頭部は、リン酸亜鉛処理＋電着塗装後に 再帰反射焼付塗装を施す
4	天端アングル	JIS H8641 溶融亜鉛めっき2種 HDZ45
5	六角ボルト	JIS H8641 HDZ35（片面350g/m2以上）
6	六角ナット	JIS H8641 HDZ35（片面350g/m2以上）

※2)サイン板へのフッ素焼付塗装の着色は、赤色:マンセル値【7.5R 4/15】を標準とする。

※支柱，アングル等の表面処理は、
溶融亜鉛めっき後、景観色（ダークブラウン）塗装とする。

参考図

工事名	Ｒ７徳土　阿南小松島線　小・立江 標識工事（７）		
路線名等	阿南小松島線		
工事箇所	小松島市立江町（第７分割）		
図面名	注意喚起標識（×逆走×）		
縮尺	図示	図面番号	１／１
会社名			
事業者名	徳島県東部県土整備局〈徳島〉		