舗 装 平 面 図 (1/2)

S=1:500

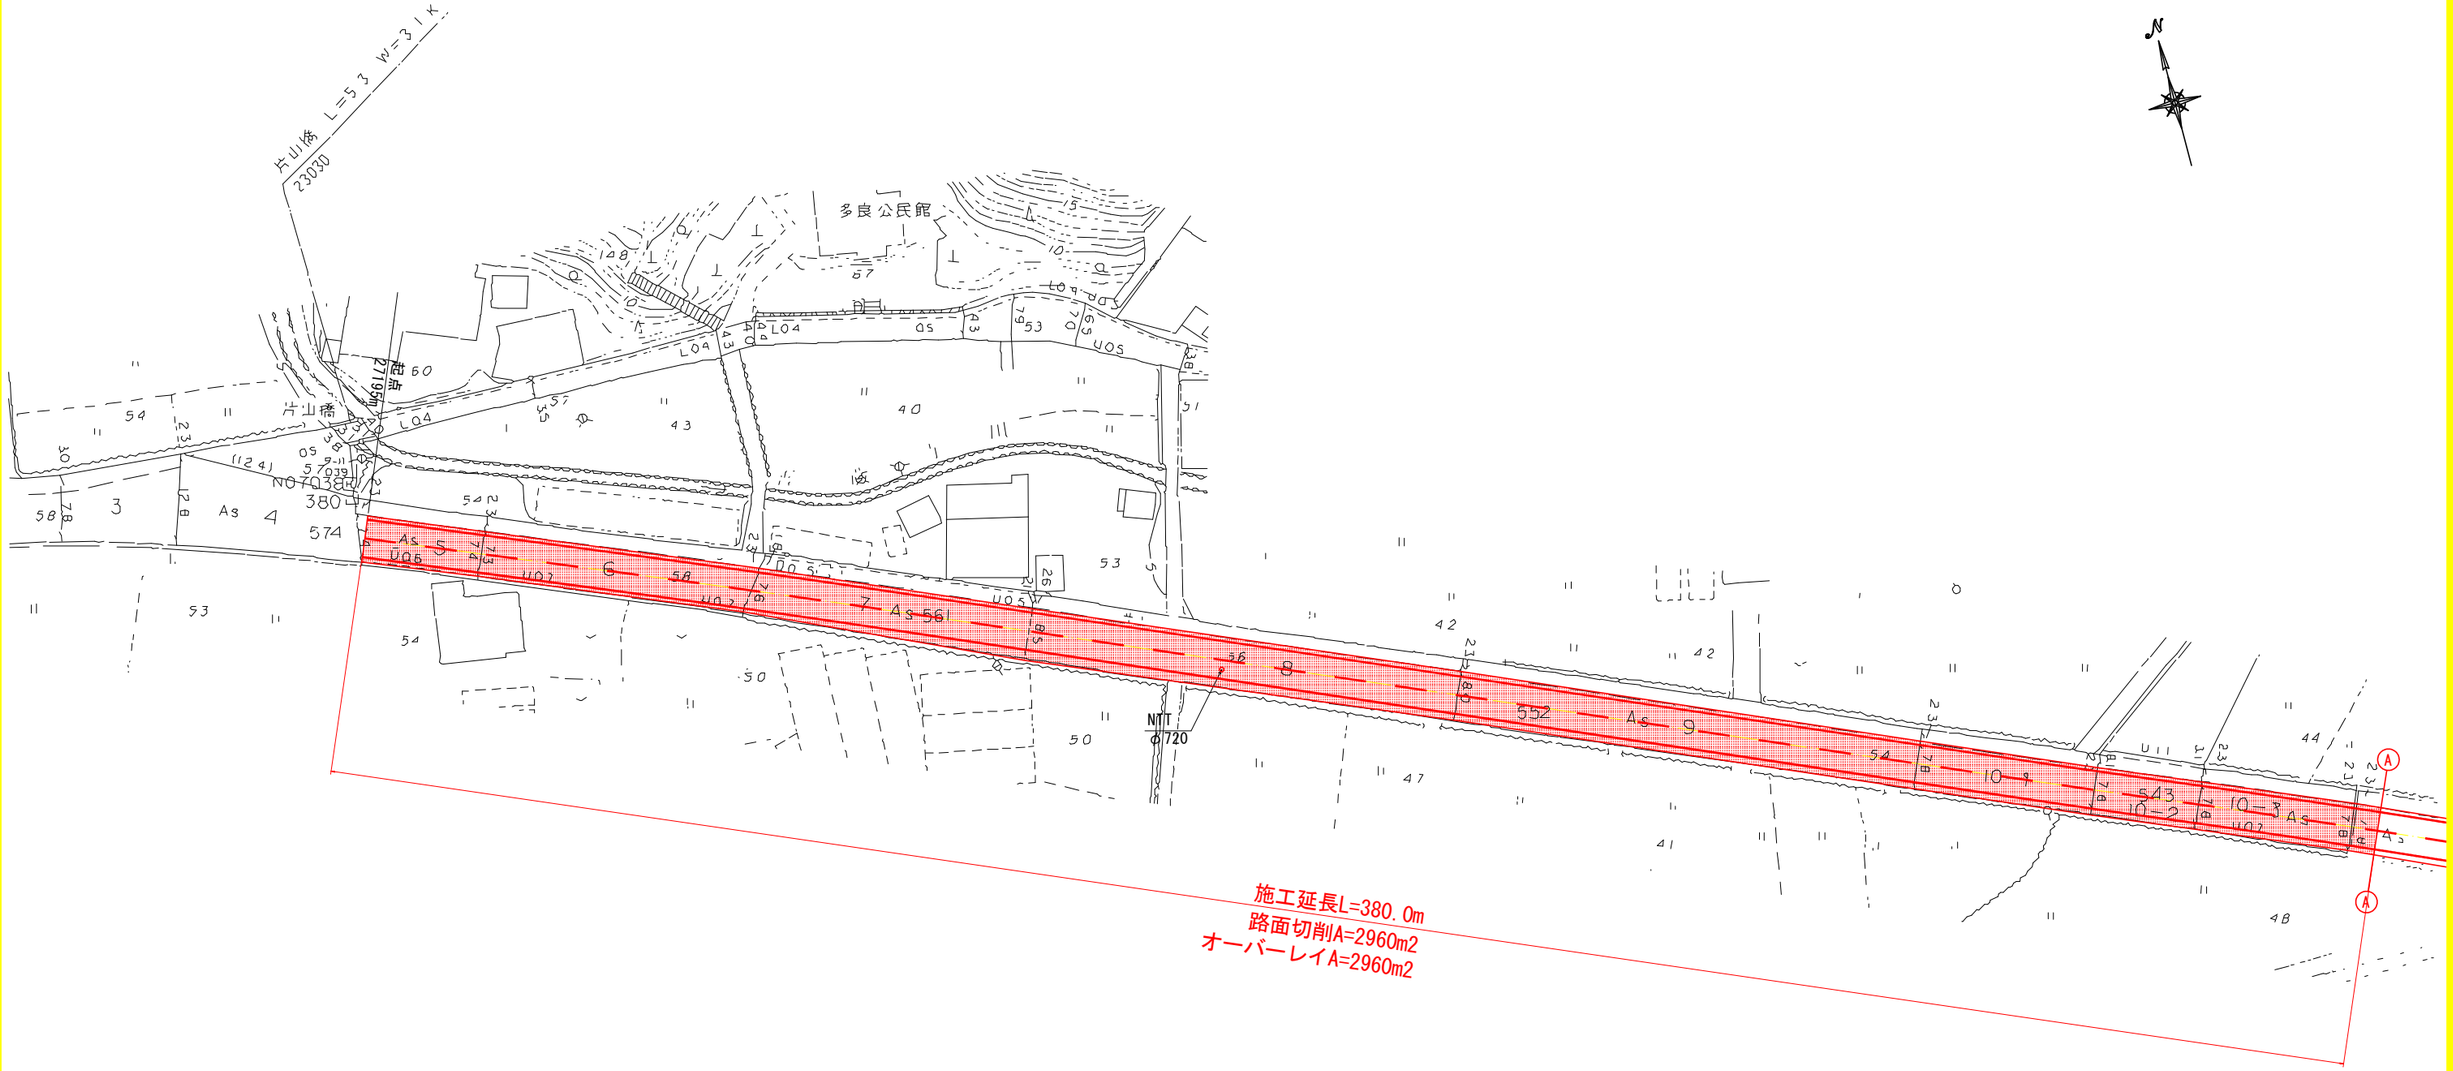

標 準 横 断 図

S=1:100

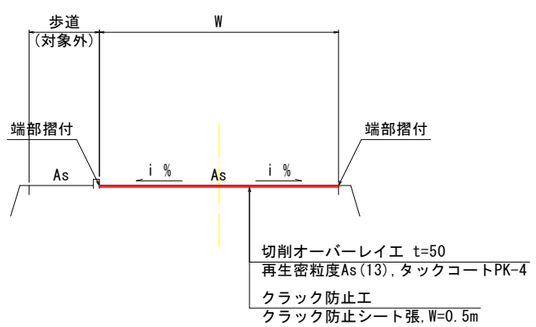

工事名	R７波土　国道１９３号　海・多良　舗装工事		
路線名等	一般国道193号		
工事箇所	海部郡海陽町多良		
図面名	舗装平面図(1/2)		
縮尺	S=1:500	図面番号	1 / 2
会社名			
事業者名	徳島県南部総合県民局県土整備部＜美波＞		

舗 装 平 面 図 (2/2)

S=1:500

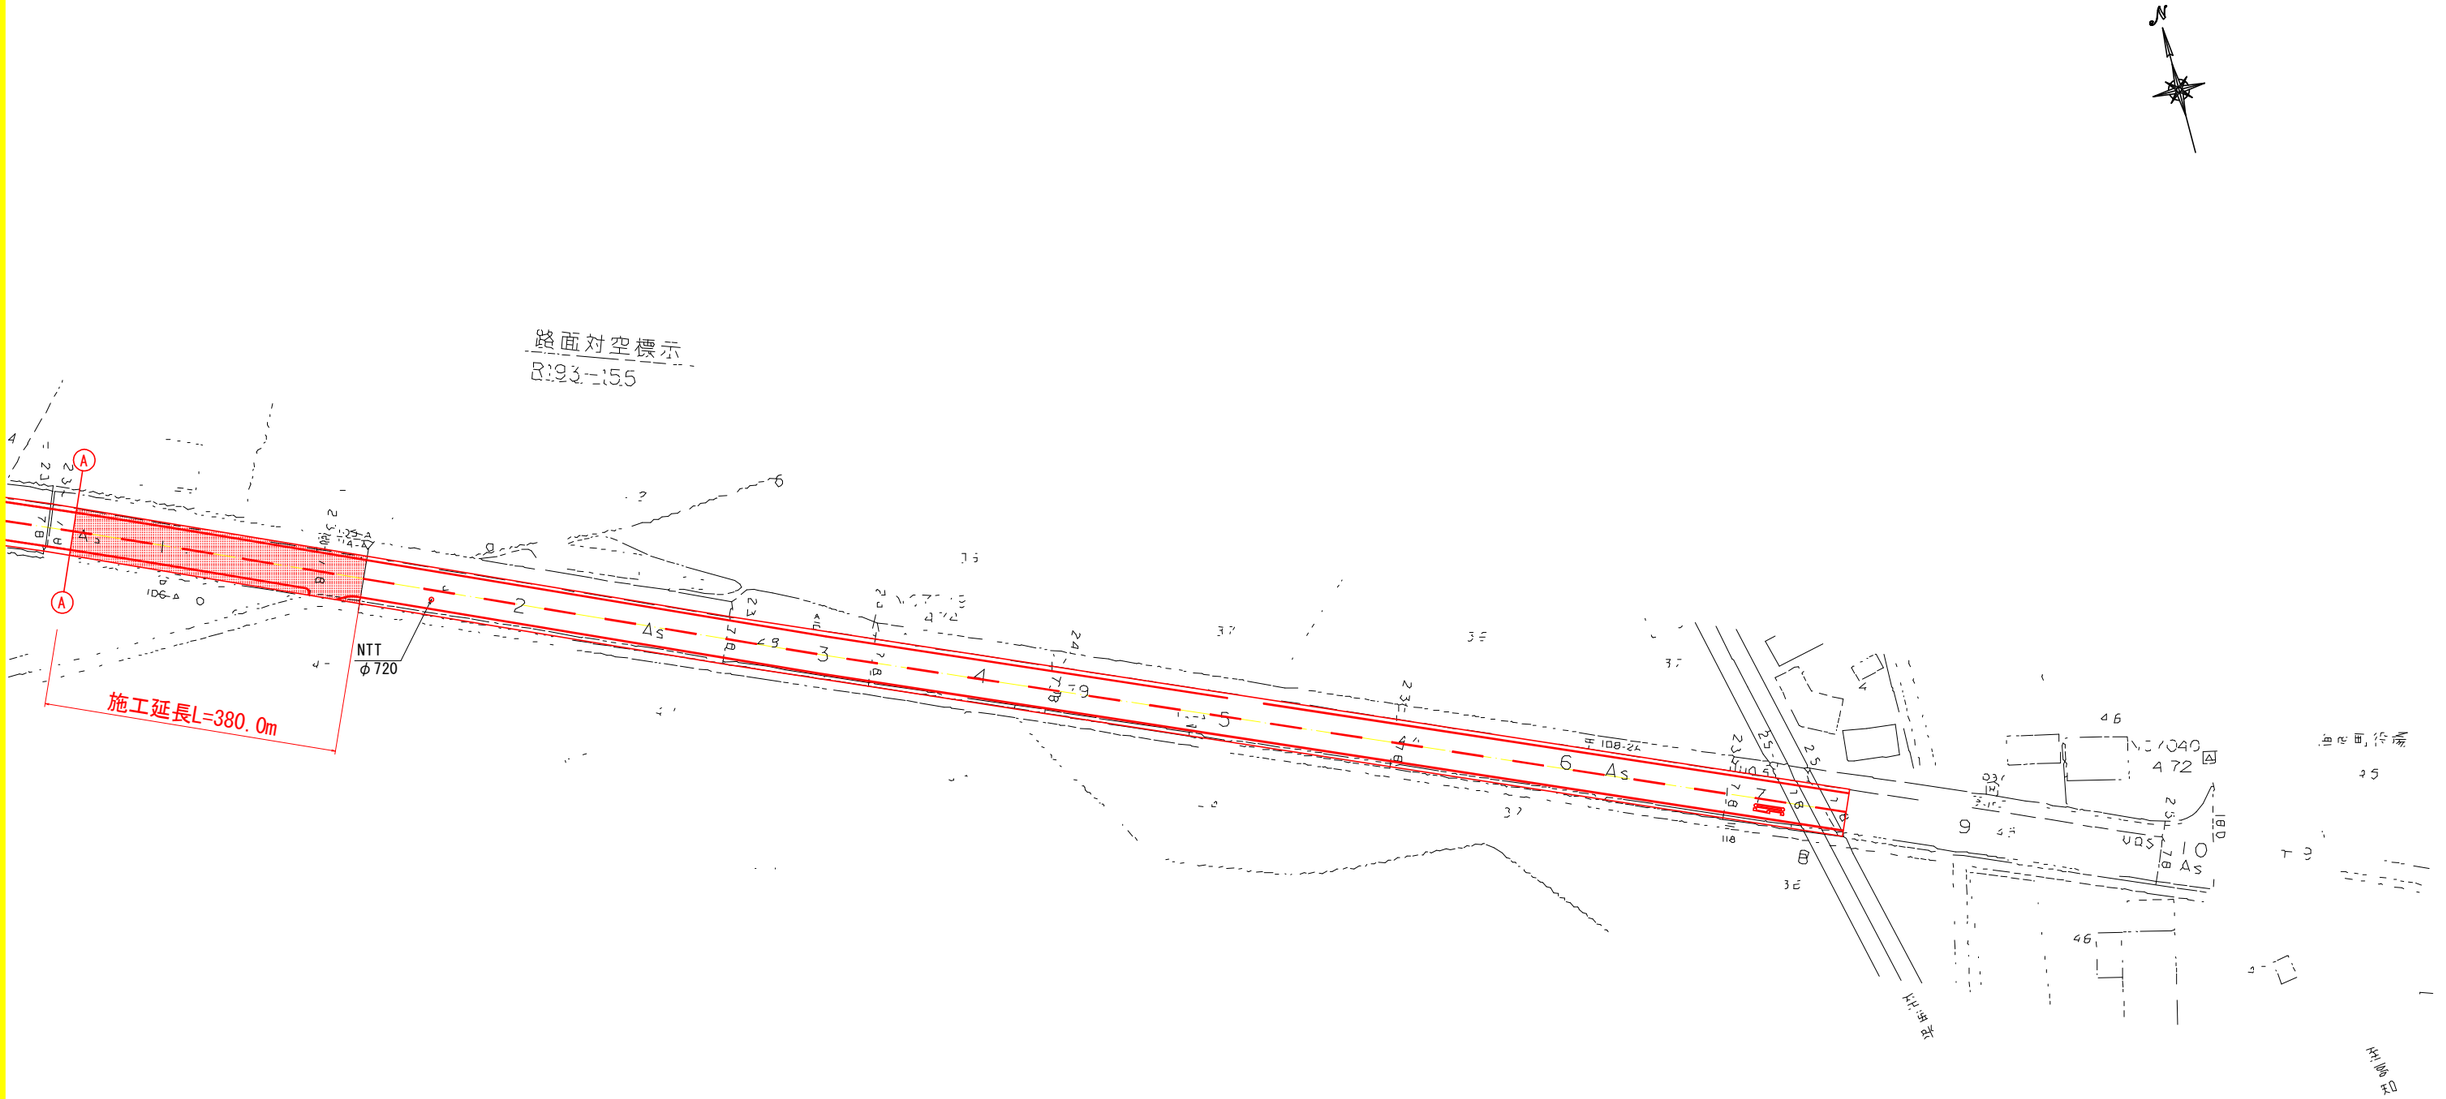

工事名	Ｒ７波土　国道１９３号　海・多良　舗装工事		
路線名等	一般国道193号		
工事箇所	海部郡海陽町多良		
図面名	舗装平面図(2/2)		
縮尺	S=1:500	図面番号	2 / 2
会社名			
事業者名	徳島県南部総合県民局県土整備部＜美波＞		