平　面　図

S=1/1000

施工延長　L=220.2m　舗装版打換え工　A=590m2
舗装版打換え工　表層工（t=4cm）　A=550m2
表層工（t=5cm）　A=40m2
防草ｼｰﾄ設置工　L=630m

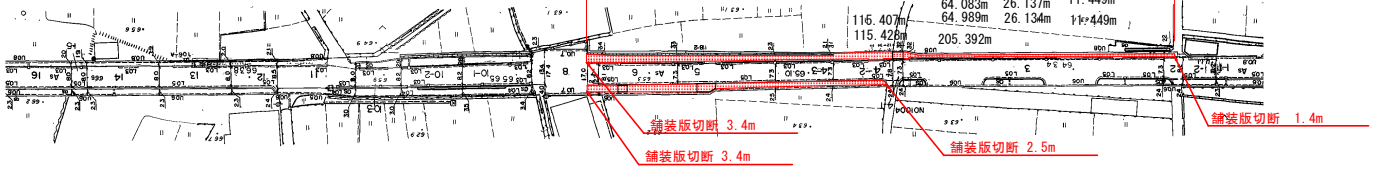

施工延長　L=44.3m　舗装版打換え工　A=180m2
舗装版打換え工　表層工（t=4cm）　A=180m2
防草ｼｰﾄ設置工　L=170m

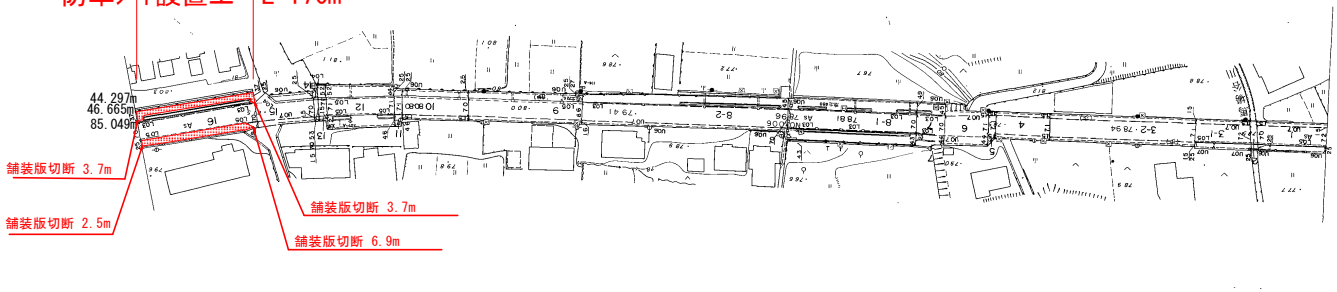

標準断面図　S=1:100

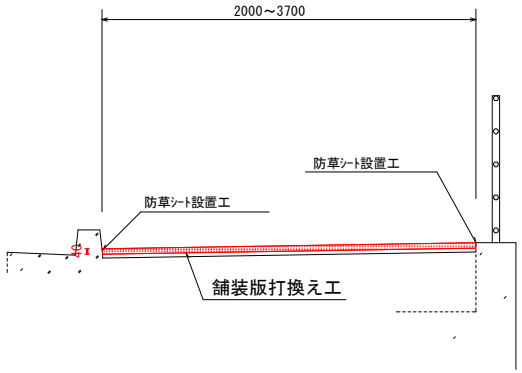

施工要領図　S=1:10

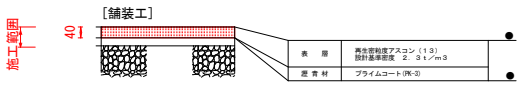

実施設計図面

工事名	R7三土　鳴門池田線　三・三野勢力他　舗装工事		
路線名等	（主）鳴門池田線		
工事箇所	三好市三野町勢力他		
図面名	平面図・標準断面図・施工要領図		
縮尺	図示	図面番号	1 / 1
会社名			
事業者名	徳島県西部合同庁舎県民局県土整備部<三好>		