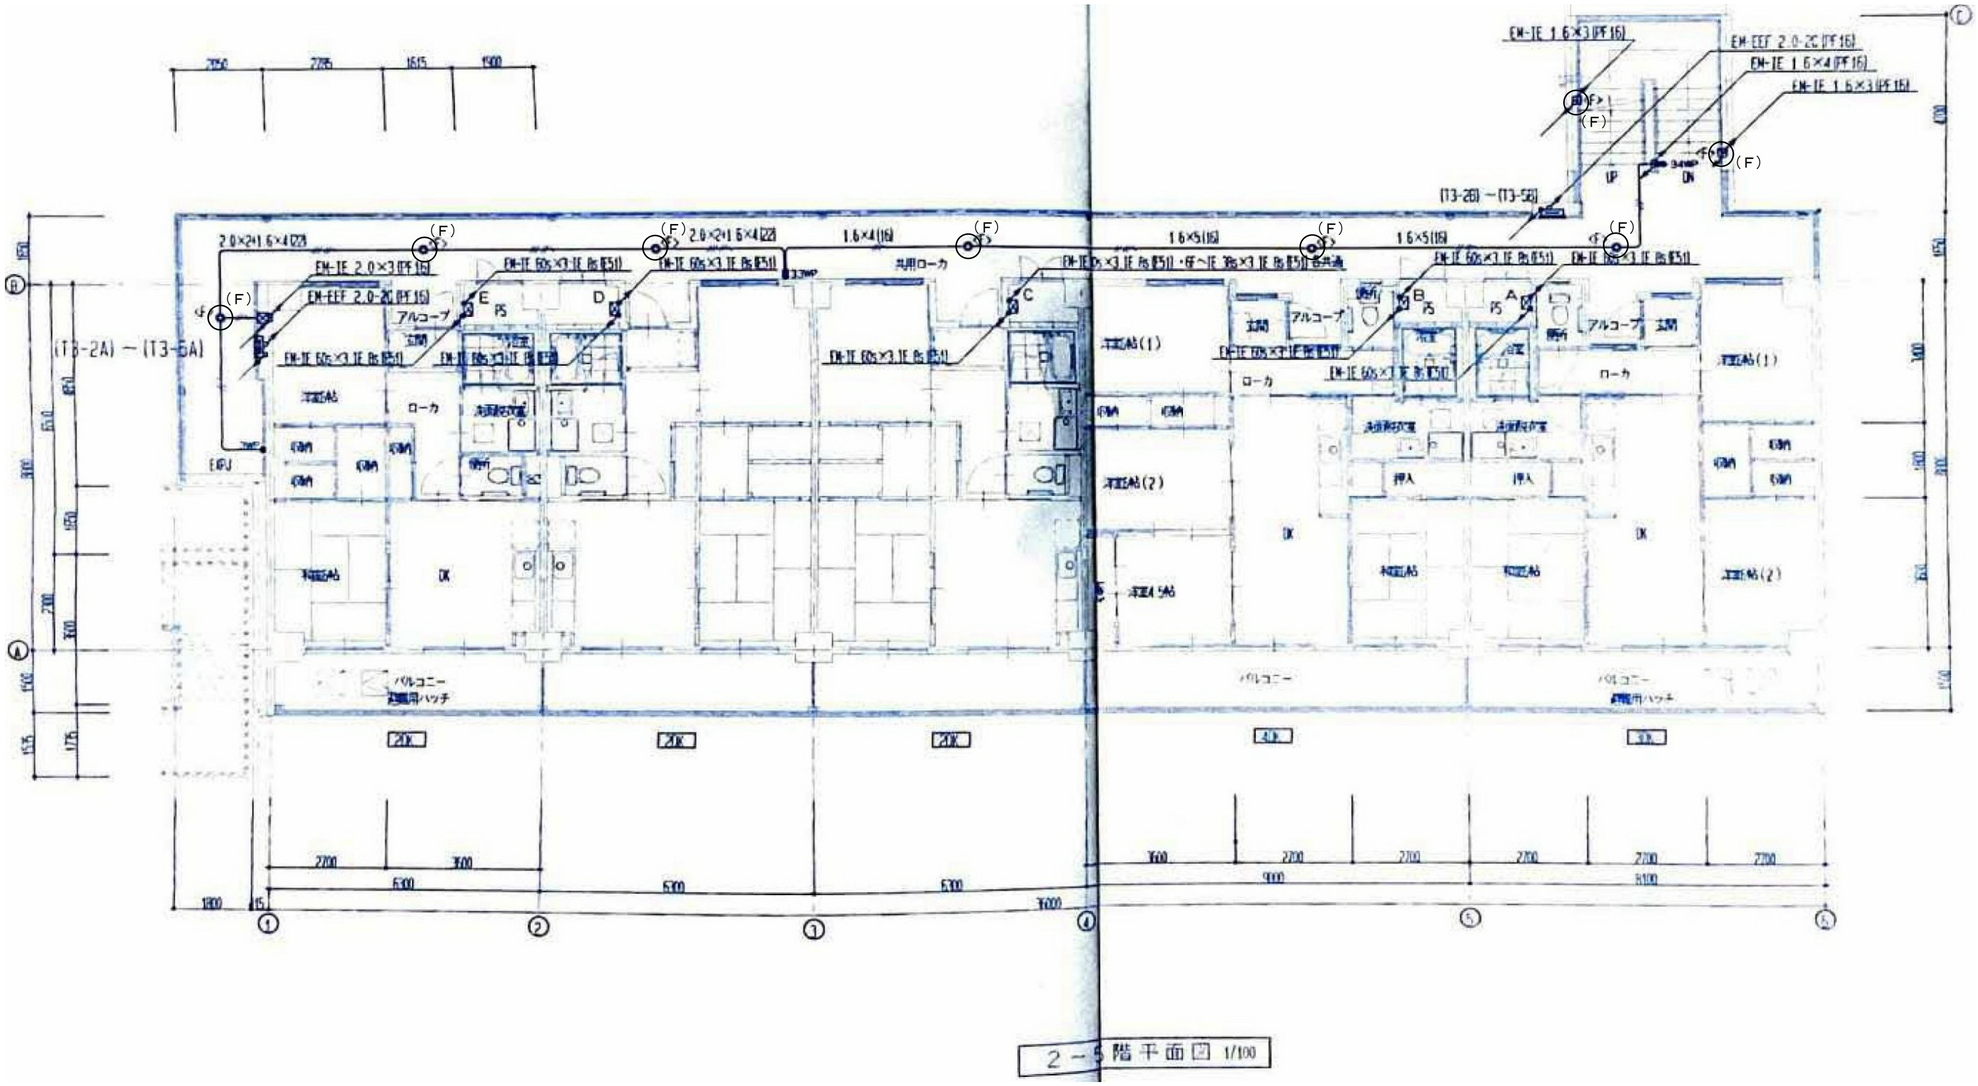

３号棟
F　　x 32
（電球交換型）

注記　１）共用部の廊下・階段の照明器具の撤去新設を実施する。

	徳島県県土整備部住宅課	工事名	Ｒ８住宅　昭和町８丁目団地他　徳島市他 １号棟等共用部照明設備改修工事	図面番号　Ｅ－１１
	設計 R8.07　竣工	図面名	昭和町8丁目　３号棟　電灯設備　2～5階平面図　改修前後	縮尺　１／１００

UWAKUBO
（株）上久保設備設計
代表取締役　上久保　哲治
建築設備士　福田　友紀
番号　第20EA-0480N号
〒771-0135　徳島市川内町平石野加６２－１０
TEL 088-665-2713　FAX 088-665-2713

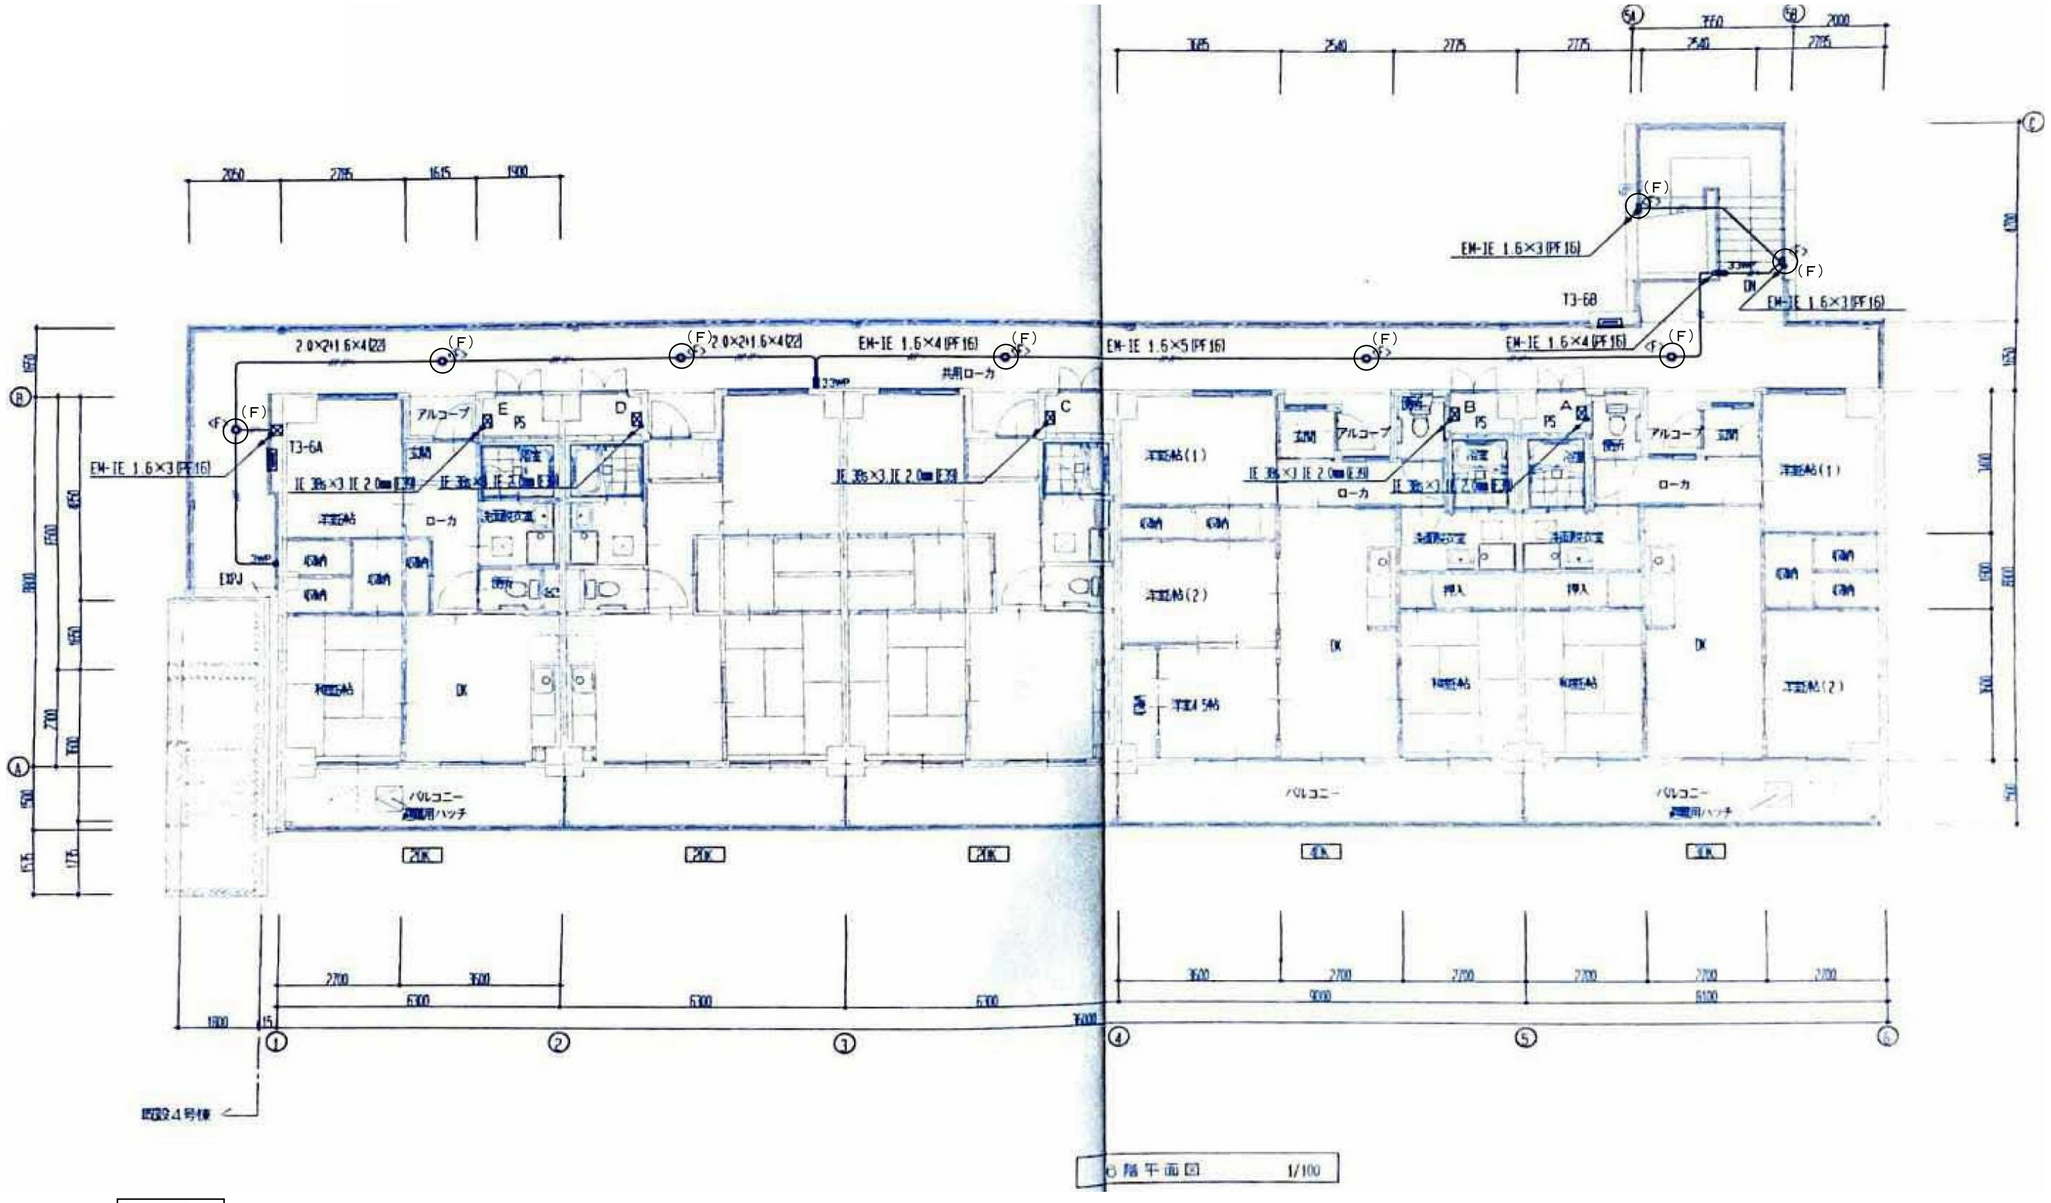

3号棟
F x 8
(電球交換型)

注記　1）共用部の廊下・階段の照明器具の撤去新設を実施する。

	徳島県県土整備部住宅課		工事名 R８住宅　昭和町８丁目団地他　徳島市他 １号棟等共用部照明設備改修工事	図面番号 Ｅ－１２	（株）上久保設備設計 代表取締役　上久保　哲治 建築設備士　福田　友紀 番号　第20EA-0480N号 〒771-0135　徳島市川内町平石若松６２－１０ TEL 088-665-2713　FAX 088-665-2713
	設計 R8.07	竣工	図面名 昭和町8丁目　３号棟　電灯設備　6階平面図　改修前後	縮尺 １／１００	UWAKUBO

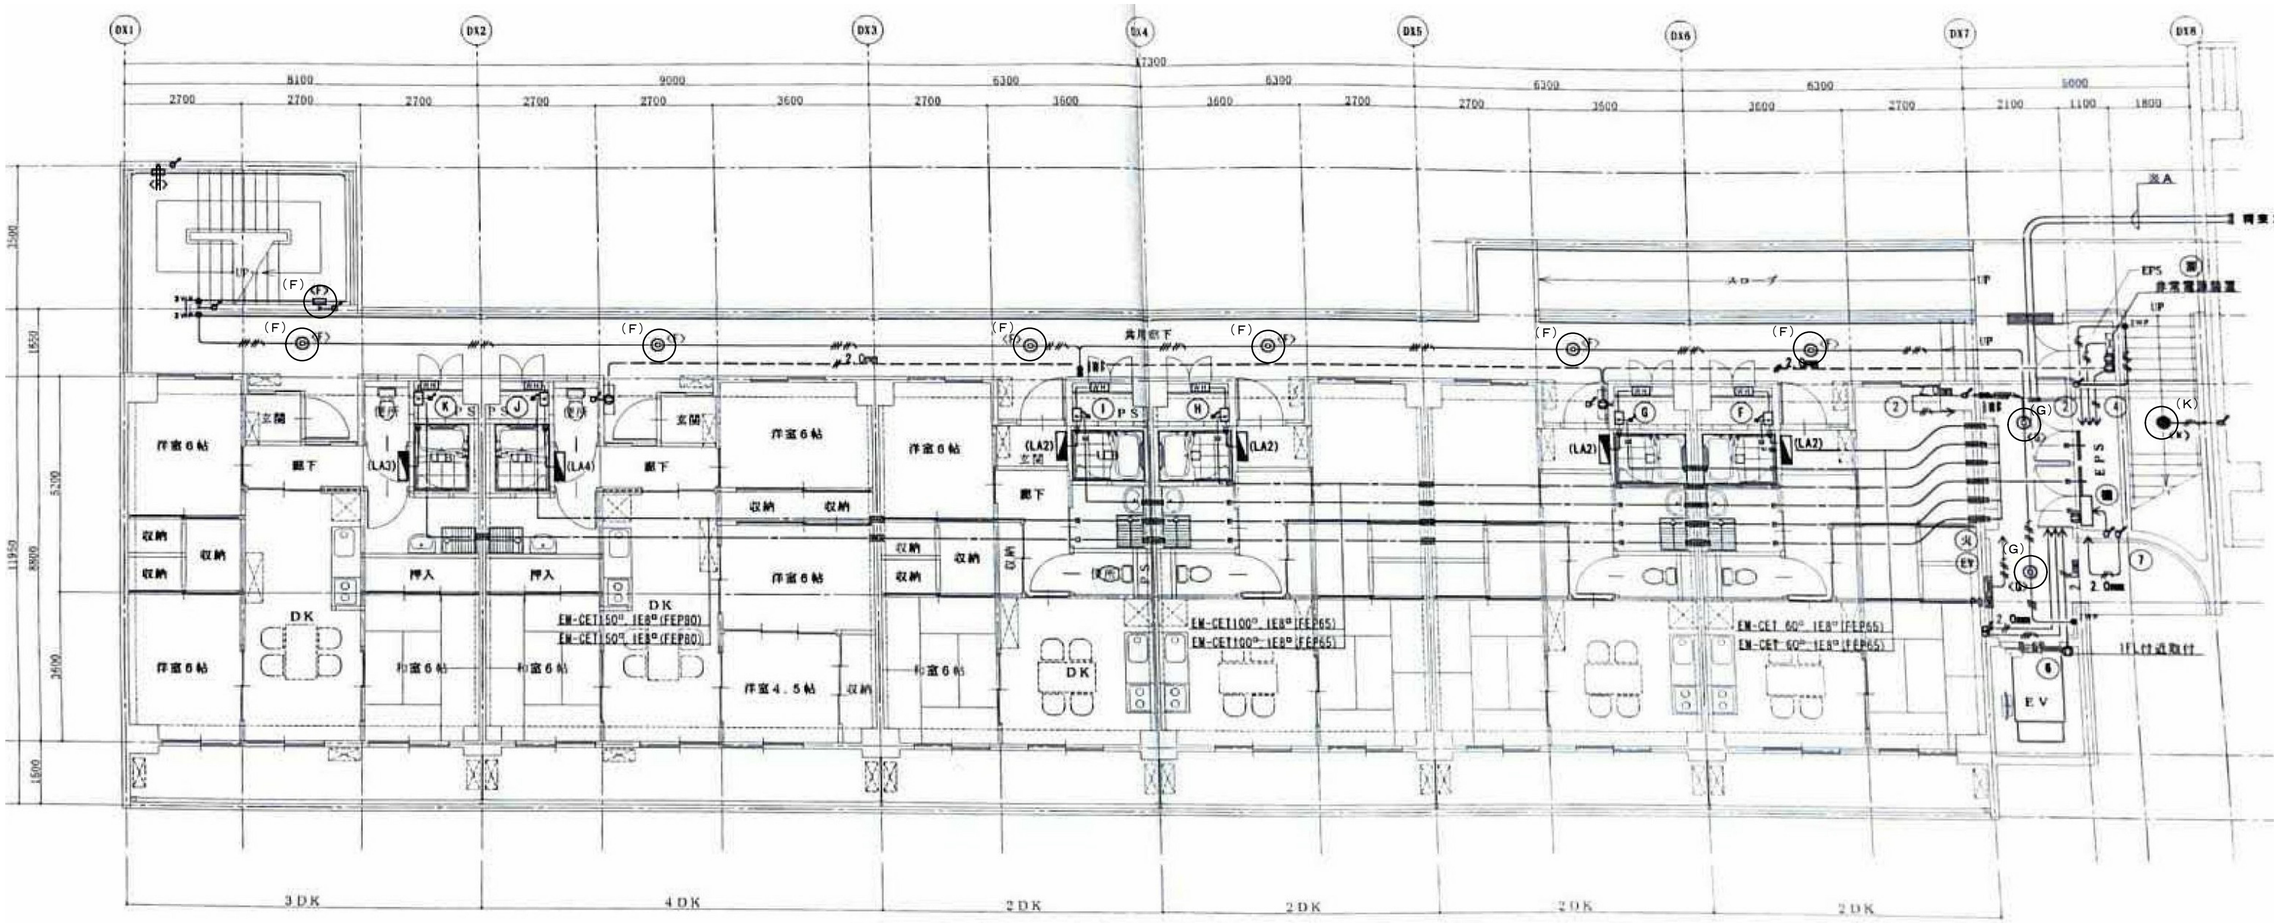

1階平面図 1／100

4号棟		
F	x 7	（電球交換型）
G	x 2	
K	x 1	

注記　1）共用部の廊下・階段の照明器具の撤去新設を実施する。

	徳島県県土整備部住宅課		工事名 Ｒ８住宅　昭和町８丁目団地他　徳島市他 １号棟等共用部照明設備改修工事	図面番号 Ｅ－１３	（株）上久保設備設計 代表取締役　上久保　哲治 建築設備士　福田　友紀 番号　第20EA-0480N号 〒771-0135　徳島市川内町平石若松６２－１０ TEL 088-665-2713　FAX 088-665-2713
	設計 R8.07	竣工	図面名 昭和町8丁目　４号棟　電灯設備　1階平面図　改修前後	縮尺 １／１００	UWAKUBO

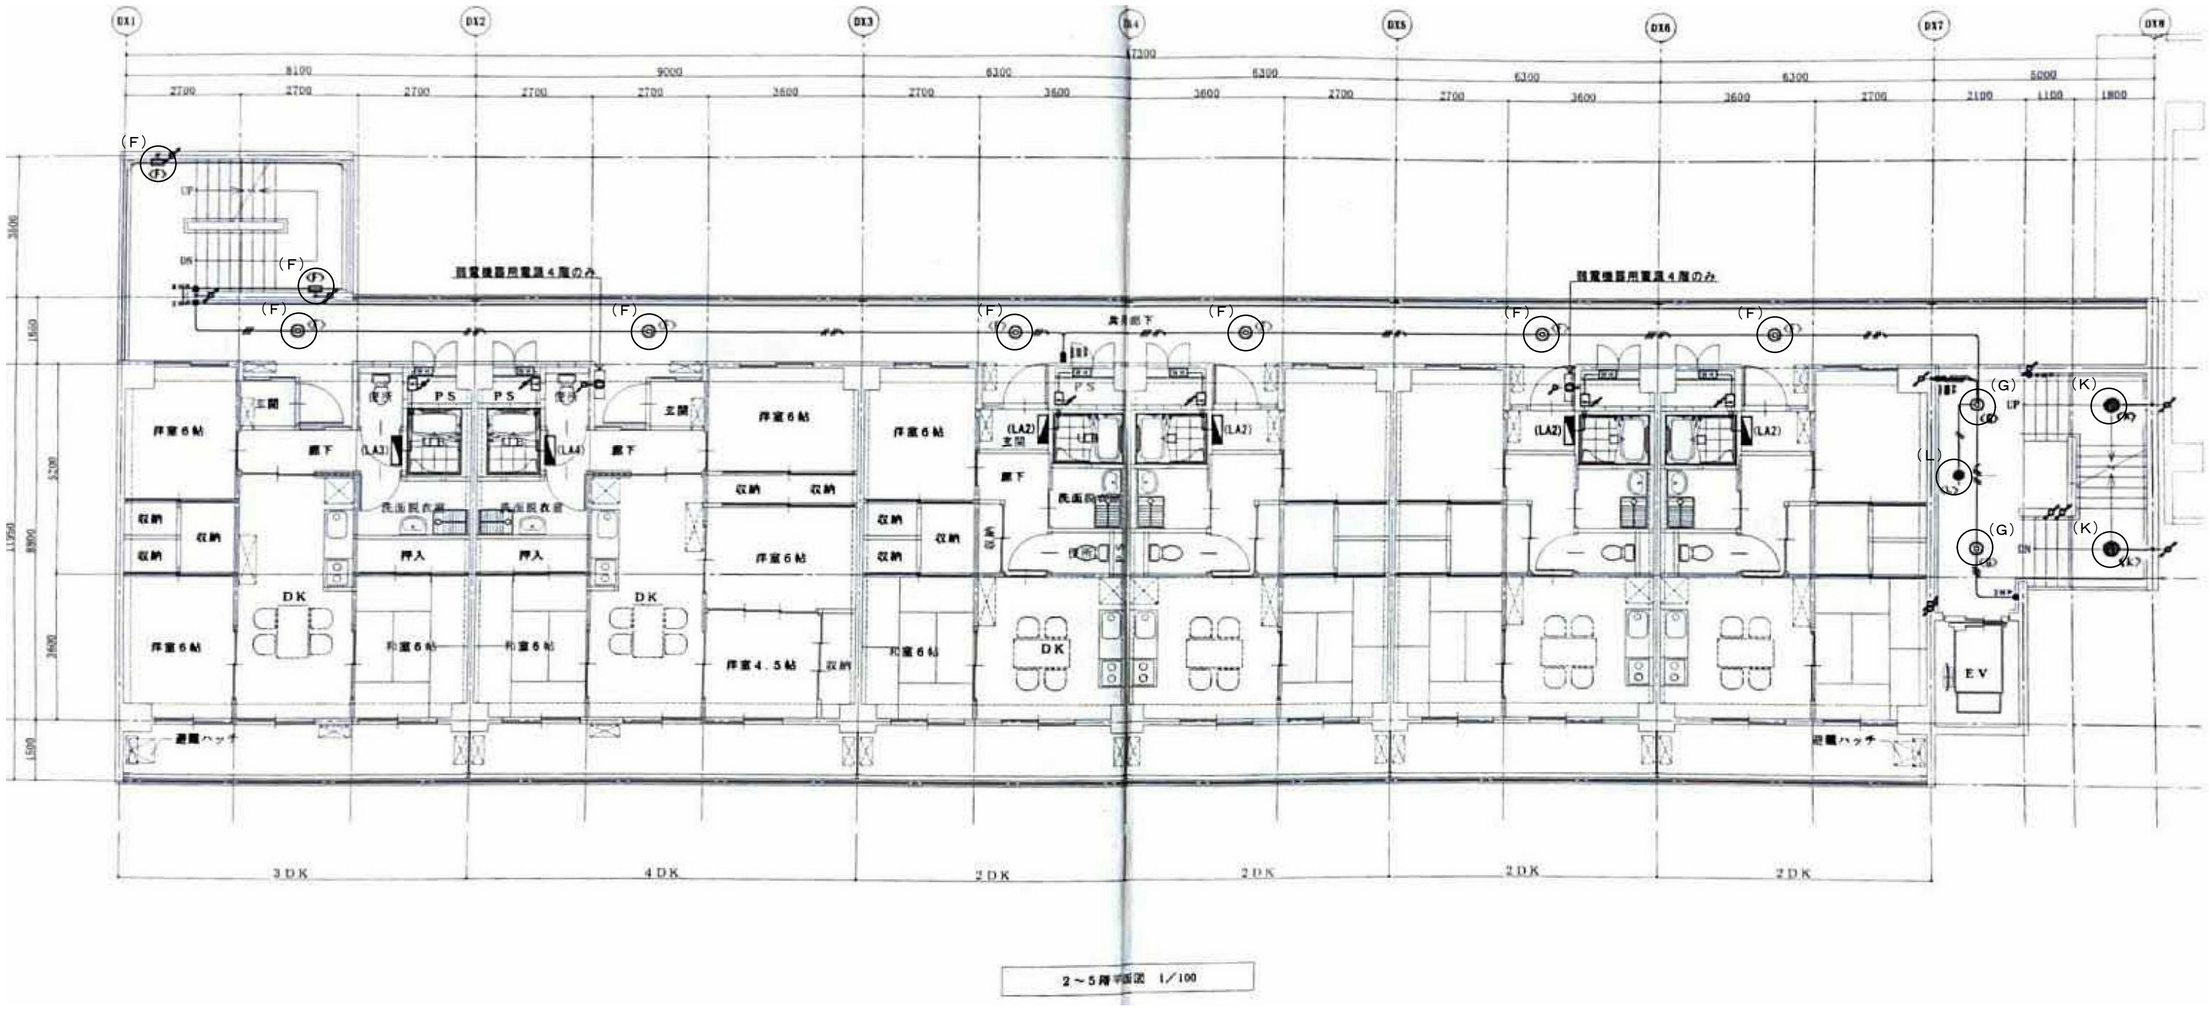

4号棟		
F	x 32	(電球交換型)
G	x 8	
K	x 8	
L	x 4	

注記　1）共用部の廊下・階段の照明器具の撤去新設を実施する。

	徳島県県土整備部住宅課		工事名 Ｒ８住宅　昭和町８丁目団地他　徳島市他 １号棟等共用部照明設備改修工事	図面番号 Ｅ－１４	（株）上久保設備設計 代表取締役　上久保　哲治 建築設備士　福田　友紀 番号　第20EA-0480N号 〒771-0135　徳島市川内町平石若松６２－１０ TEL 088-665-2713　FAX 088-665-2713
	設計 R8.07	竣工	図面名 昭和町8丁目　４号棟　電灯設備　2～5階平面図　改修前後	縮尺 １／１００	UWAKUBO

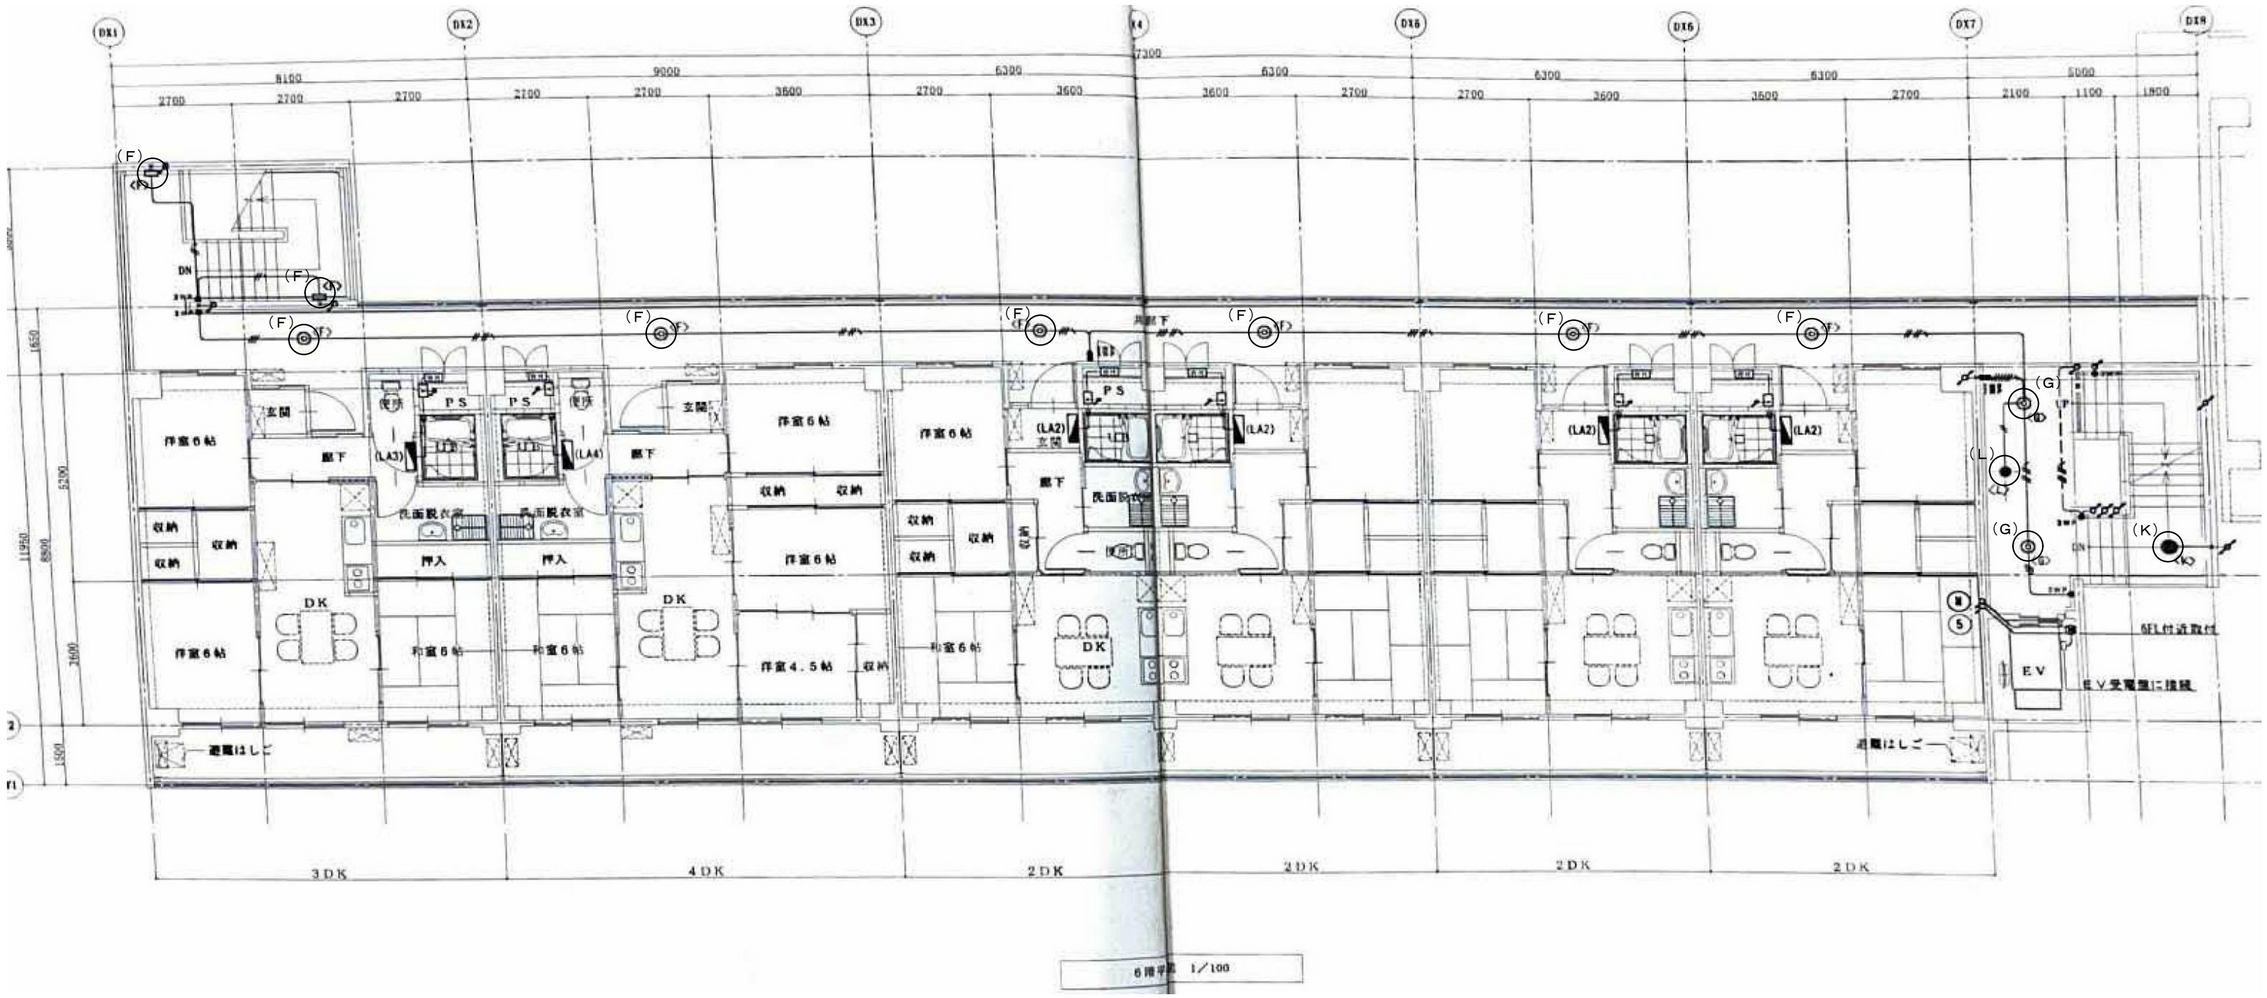

4号棟		
F	x 8	（電球交換型）
G	x 2	
K	x 1	
L	x 1	

注記　1）共用部の廊下・階段の照明器具の撤去新設を実施する。

	徳島県県土整備部住宅課		工事名 Ｒ８住宅　昭和町８丁目団地他　徳島市他 １号棟等共用部照明設備改修工事	図面番号 Ｅ－１５	（株）上久保設備設計 代表取締役　上久保　哲治 建築設備士　福田　友紀 番号　第20EA-0480N号 〒771-0135　徳島市川内町平石若松６２－１０ TEL 088-665-2713　FAX 088-665-2713
	設計 R8.07	竣工	図面名 昭和町8丁目　４号棟　電灯設備　6階平面図　改修前後	縮尺 １／１００	UWAKUBO