平 面 図 S=1:1000

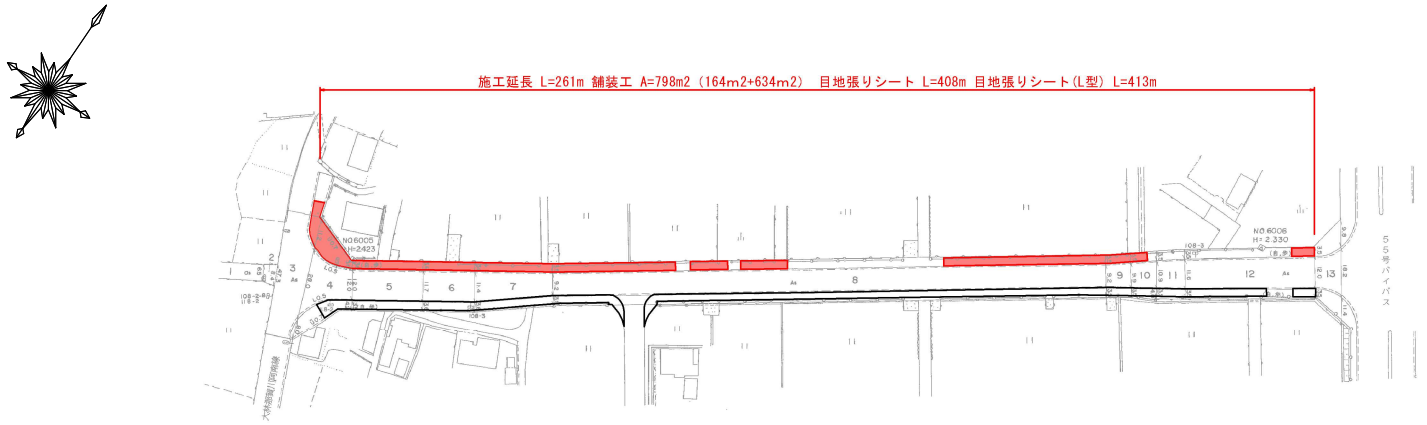

標準断面図 S=1:50

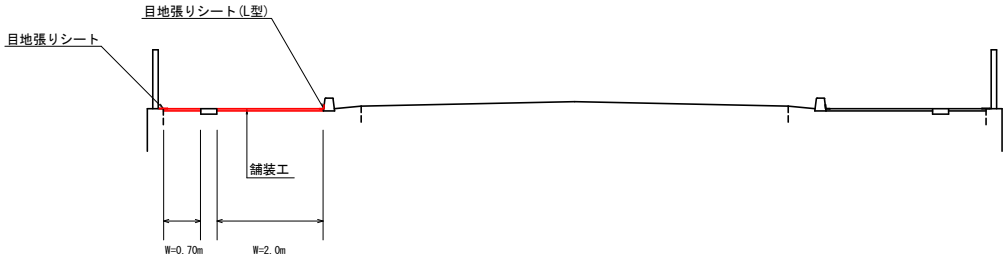

舗装構成 non scale

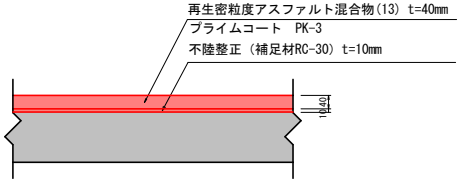

目地張りシート(L型) S=1:5

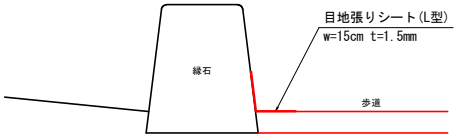

目地張りシート S=1:5

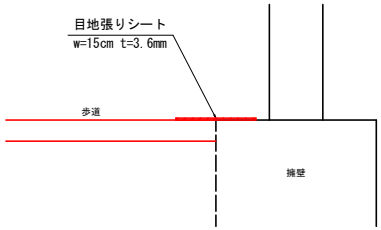

実施設計図面

工事名	R8阿土 阿南那賀川線 阿南・那賀川 舗装修繕工事(2) (企育)		
路線名等	阿南那賀川線		
工事箇所	阿南市那賀川町工地 (第2分割)		
図面名	平面図		
縮尺	図示	図面番号	1/1
会社名			
事業者名	徳島県阿南県土整備事務所		