
平　面　図　S=1/500

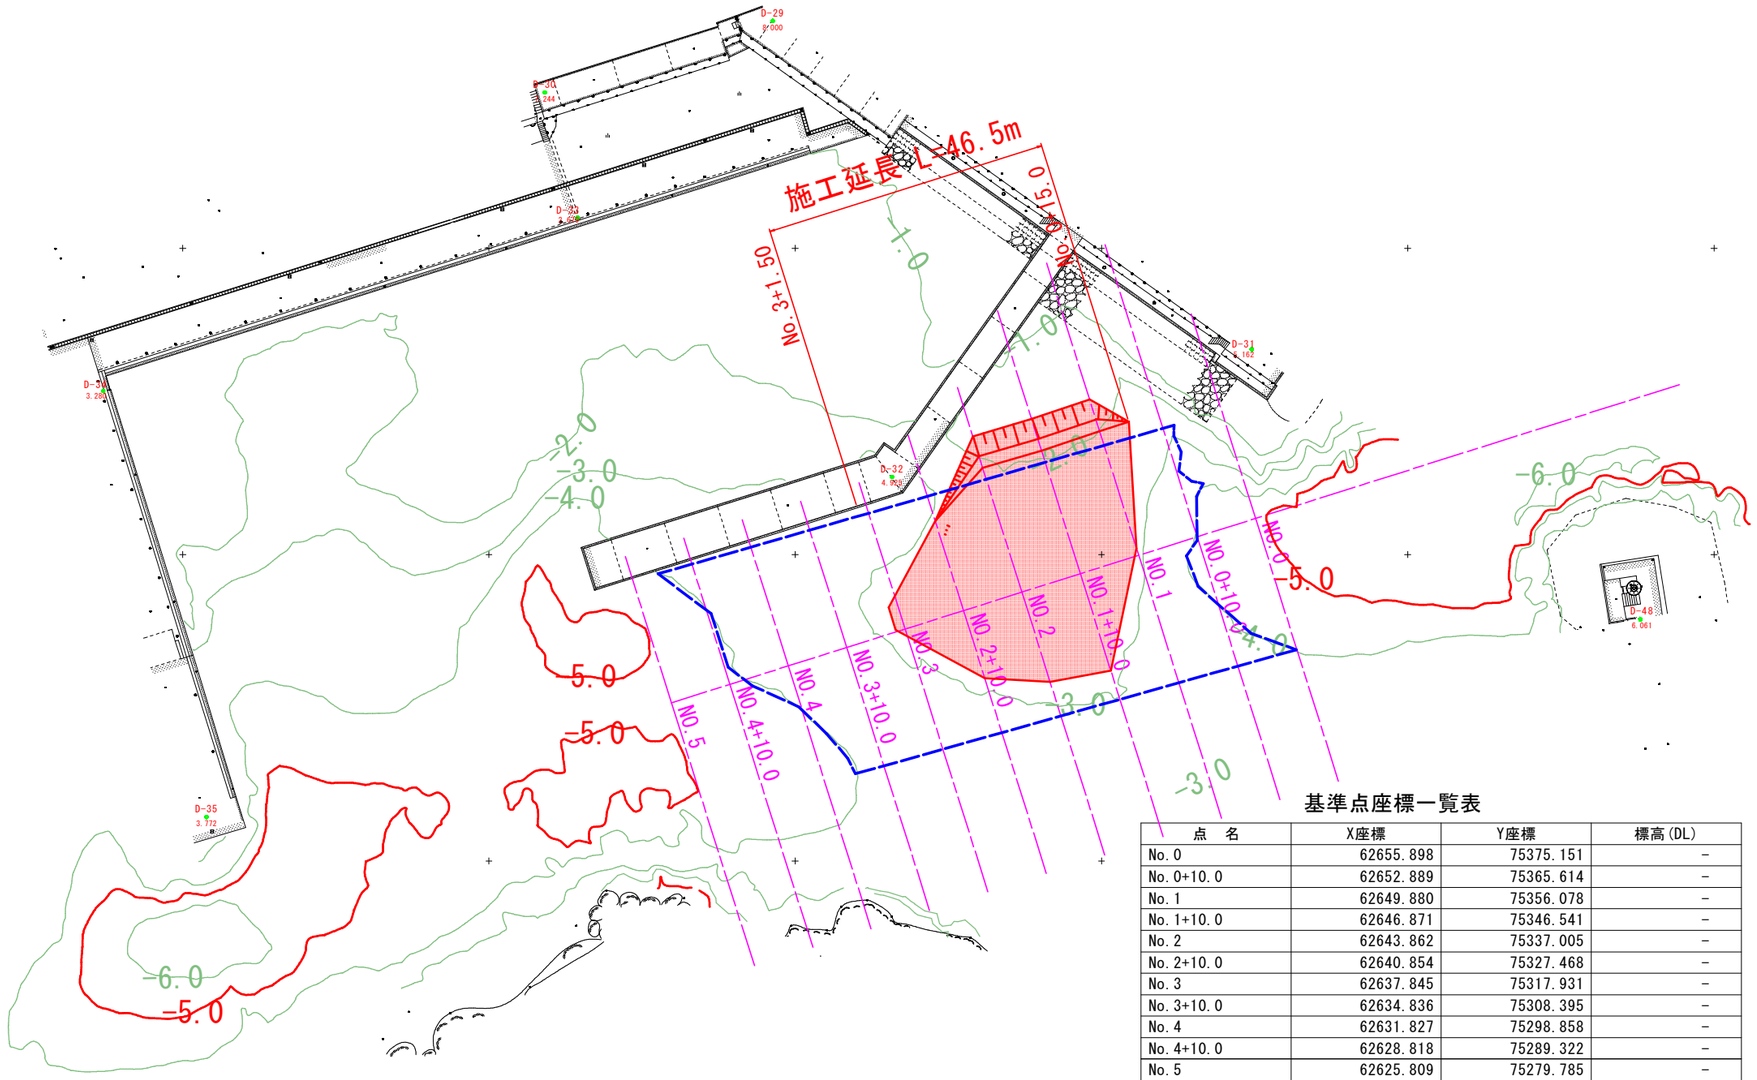

基準点座標一覧表

点　名	X座標	Y座標	標高(DL)
No.0	62655.898	75375.151	－
No.0+10.0	62652.889	75365.614	－
No.1	62649.880	75356.078	－
No.1+10.0	62646.871	75346.541	－
No.2	62643.862	75337.005	－
No.2+10.0	62640.854	75327.468	－
No.3	62637.845	75317.931	－
No.3+10.0	62634.836	75308.395	－
No.4	62631.827	75298.858	－
No.4+10.0	62628.818	75289.322	－
No.5	62625.809	75279.785	－
D-29	62737.097	75296.303	8.000
D-30	62725.417	75259.107	7.244
D-31	62683.513	75374.505	5.162
D-32	62662.689	75315.787	4.925
D-33	62704.973	75264.427	2.679
D-34	62676.696	75187.019	3.280
D-35	62607.155	75203.885	3.772
D-36	62542.641	75217.182	2.445
D-37	62482.780	75187.627	2.487
D-38	62468.318	75154.048	2.776
D-39	62450.917	75155.486	13.063
D-40	62453.471	75187.883	14.491
D-41	62473.997	75223.306	16.161
D-42	62458.555	75125.819	11.931
D-43	62485.053	75076.497	9.603
D-44	62500.387	75048.206	9.419
D-45	62473.889	75063.221	(16.275)
D-46	62504.104	75134.789	2.917
D-47	62516.159	75057.658	2.861
D-48	62639.410	75437.955	(6.061)


（　）書きは間接水準による標高

当初設計図面

工事名	R8波土　宍喰漁港　海・宍喰浦　浚渫工事			
路線名等	宍喰漁港			
工事箇所	海部郡海陽町宍喰浦			
図面名	平面図			
縮尺	1/500	図面番号	1	／　6
会社名				
事業者名	徳島県美波県土整備事務所			

縦 断 図

V=1:100
H=1:500

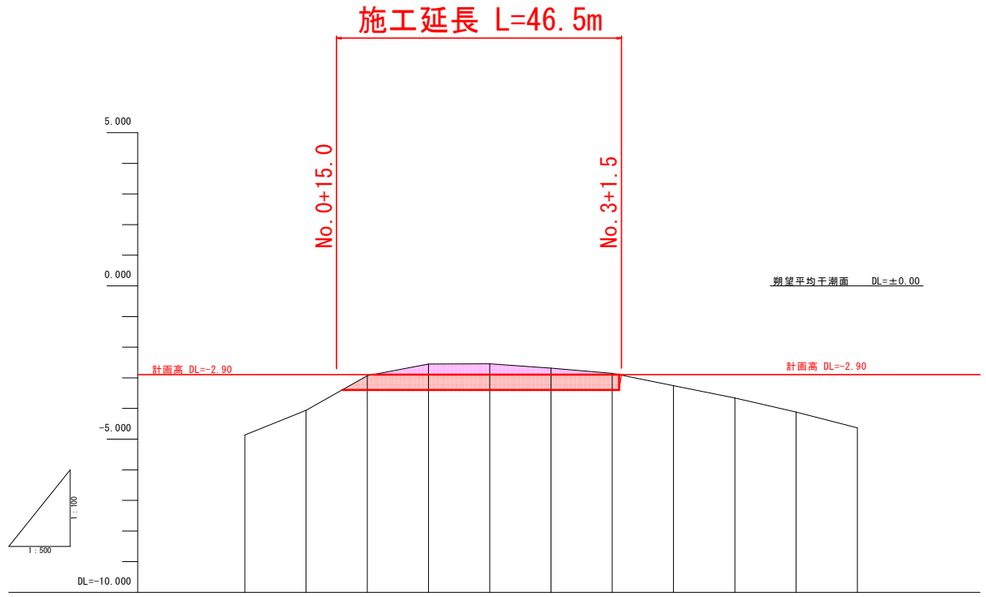

勾配										
盛土高										
切土高										
計画高										
地盤高	-4.864	-4.058	-2.934	-2.547	-2.542	-2.683	-2.857	-3.256	-3.662	-4.121	-4.632
追加距離	0.000	10.000	20.000	30.000	40.000	50.000	60.000	70.000	80.000	90.000	100.000
単距離	0.000	10.000	10.000	10.000	10.000	10.000	10.000	10.000	10.000	10.000	10.000
測点	NO.0	NO.0+10	NO.1	NO.1+10	NO.2	NO.2+10	NO.3	NO.3+10	NO.4	NO.4+10	NO.5


当初設計図面

工事名	R8波土 宍喰漁港 海・宍喰浦 波渠工事		
路線名等	宍喰漁港		
工事箇所	海部郡海陽町宍喰浦		
図面名	縦断図		
縮尺	V=1/100 H=1/500	図面番号	2 ／ 6
会社名			
事業者名	徳島県美波県土整備事務所		

標 準 断 面 図　S=1:100

NO.2
GH=-2.542
FH=

朔望平均干潮面　DL=±0.00

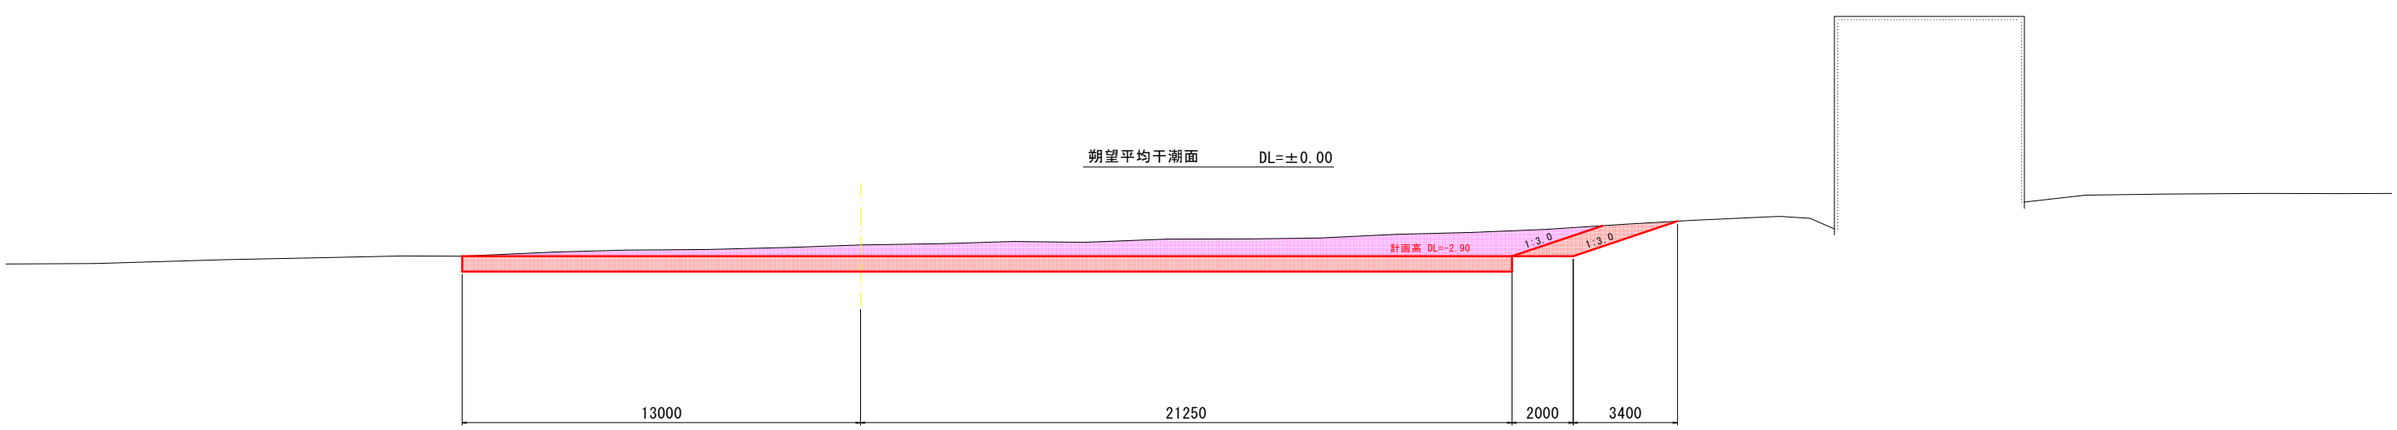

DL=-10.000

当初設計図面

工事名	R8波土　宍喰漁港　海・宍喰浦　浚渫工事		
路線名等	宍喰漁港		
工事箇所	海部郡海陽町宍喰浦		
図面名	標準断面図		
縮尺	1/100	図 面 番 号	3 ／ 6
会社名			
事業者名	徳島県美波県土整備事務所		


横 断 図 (1)　S=1:100

No.1+10.0

項　目	区　分	単位	数　量
浚　渫	浚　渫	m3	16.8
	余　掘	m3	16.5

NO.1+10
GH=-2.547
FH=

朔望平均干潮面　DL=±0.00

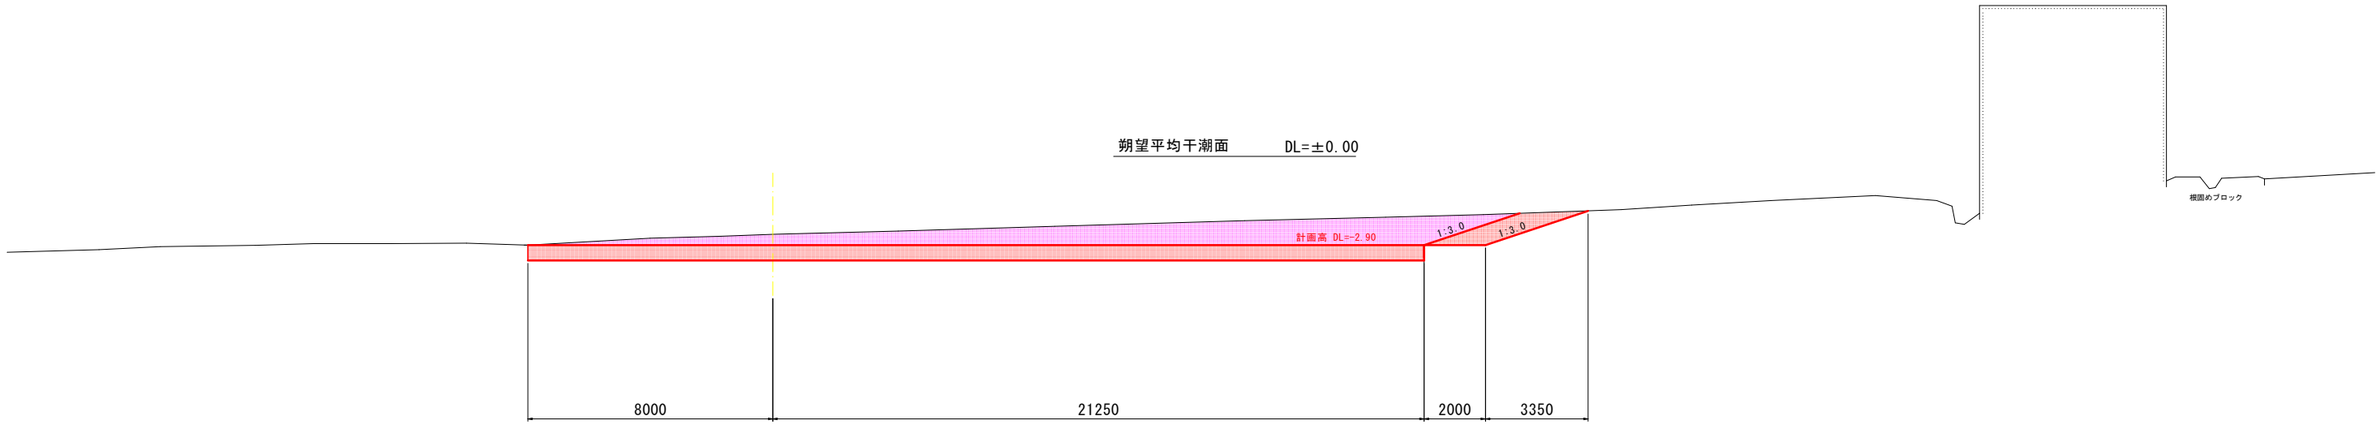


DL=-10.000

No.1

項　目	区　分	単位	数　量
浚　渫	浚　渫	m3	10.1
	余　掘	m3	12.0

NO.1
GH=-2.934
FH=

朔望平均干潮面　DL=±0.00

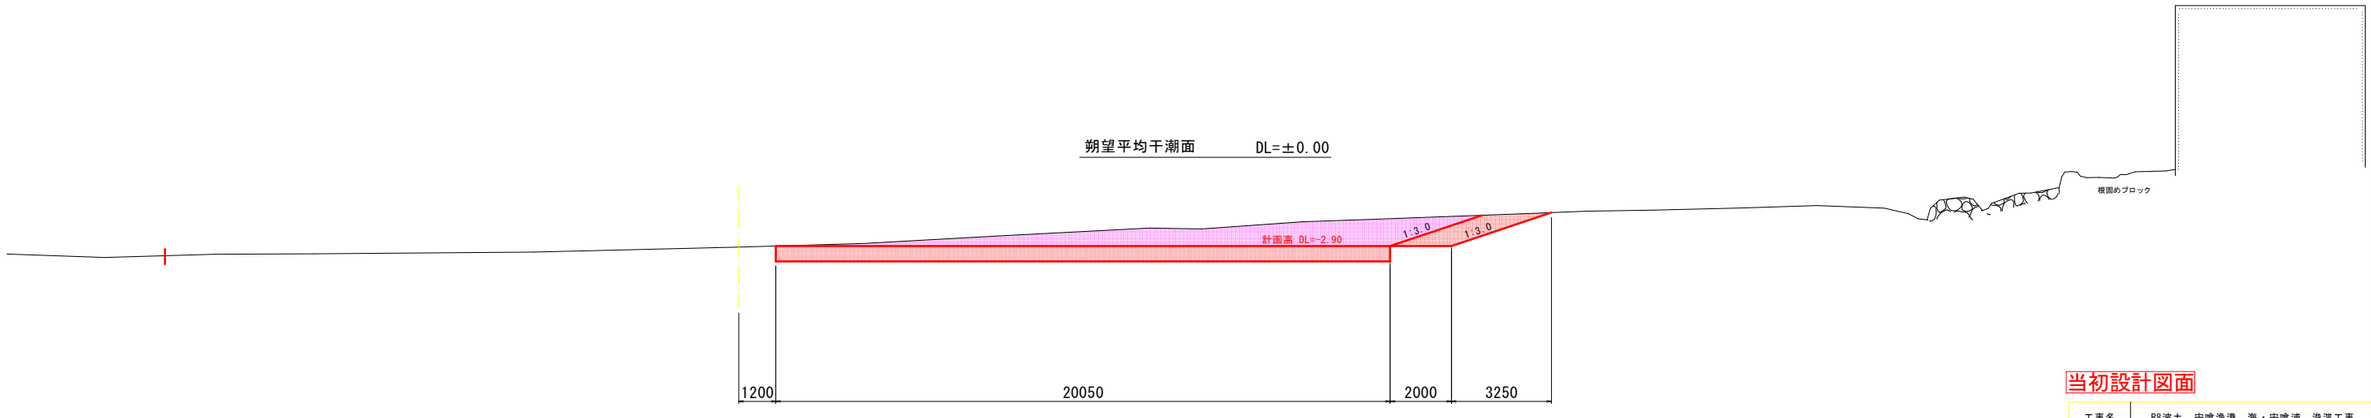

DL=-10.000

当初設計図面

工事名	R8波土　宍喰漁港　海・宍喰浦　浚渫工事		
路線名等	宍喰漁港		
工事箇所	海部郡海陽町宍喰浦		
図面名	横断図（1）		
縮尺	1/100	図 面 番 号	4 ／ 6
会社名			
事業者名	徳島県美波県土整備事務所		

横 断 図 (2)　S=1:100


No.2+10.0

項　目	区　分	単位	数　量
浚　渫	浚　渫	m3	3.7
	余　掘	m3	11.5

NO.2+10

GH=-2.683
FH=

朔望平均干潮面　DL=±0.00

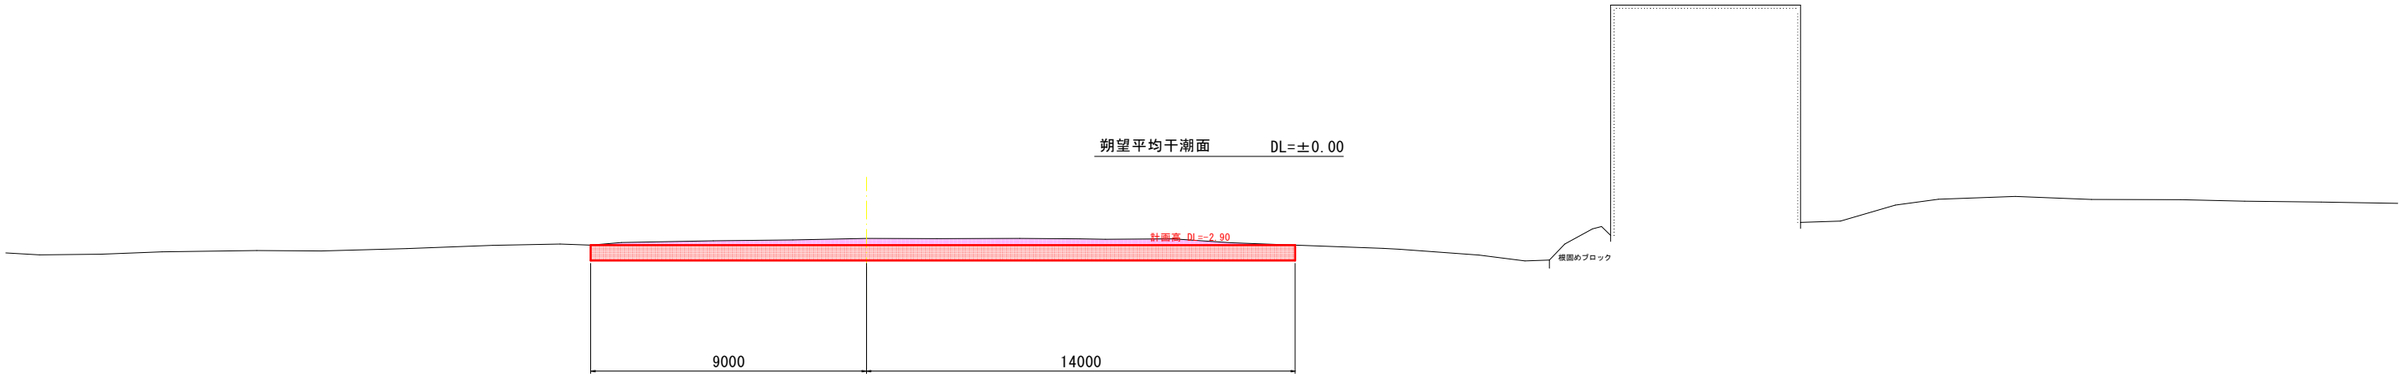

DL=-10.000


No.2

項　目	区　分	単位	数　量
浚　渫	浚　渫	m3	15.5
	余　掘	m3	18.4

NO.2

GH=-2.542
FH=

朔望平均干潮面　DL=±0.00

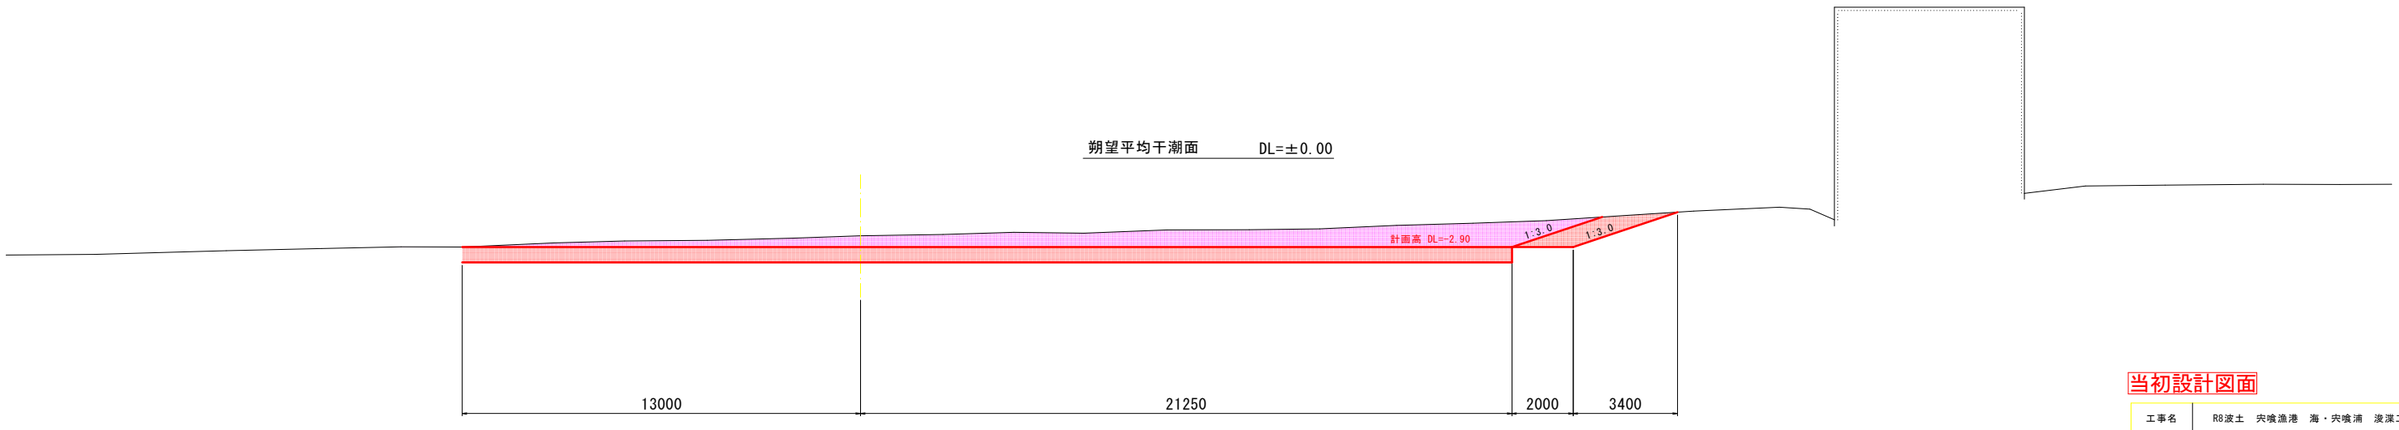

DL=-10.000


当初設計図面

工事名	R8波土　宍喰漁港　海・宍喰浦　浚渫工事		
路線名等	宍喰漁港		
工事箇所	海部郡海陽町宍喰浦		
図面名	横断図（2）		
縮尺	1/100	図 面 番 号	5 ／ 6
会社名			
事業者名	徳島県美波県土整備事務所		

横 断 図 (3)　S=1:100


No.3+10.0

項　目	区　分	単位	数　量
浚　渫	浚　渫	m3	0.0
	余　掘	m3	0.0

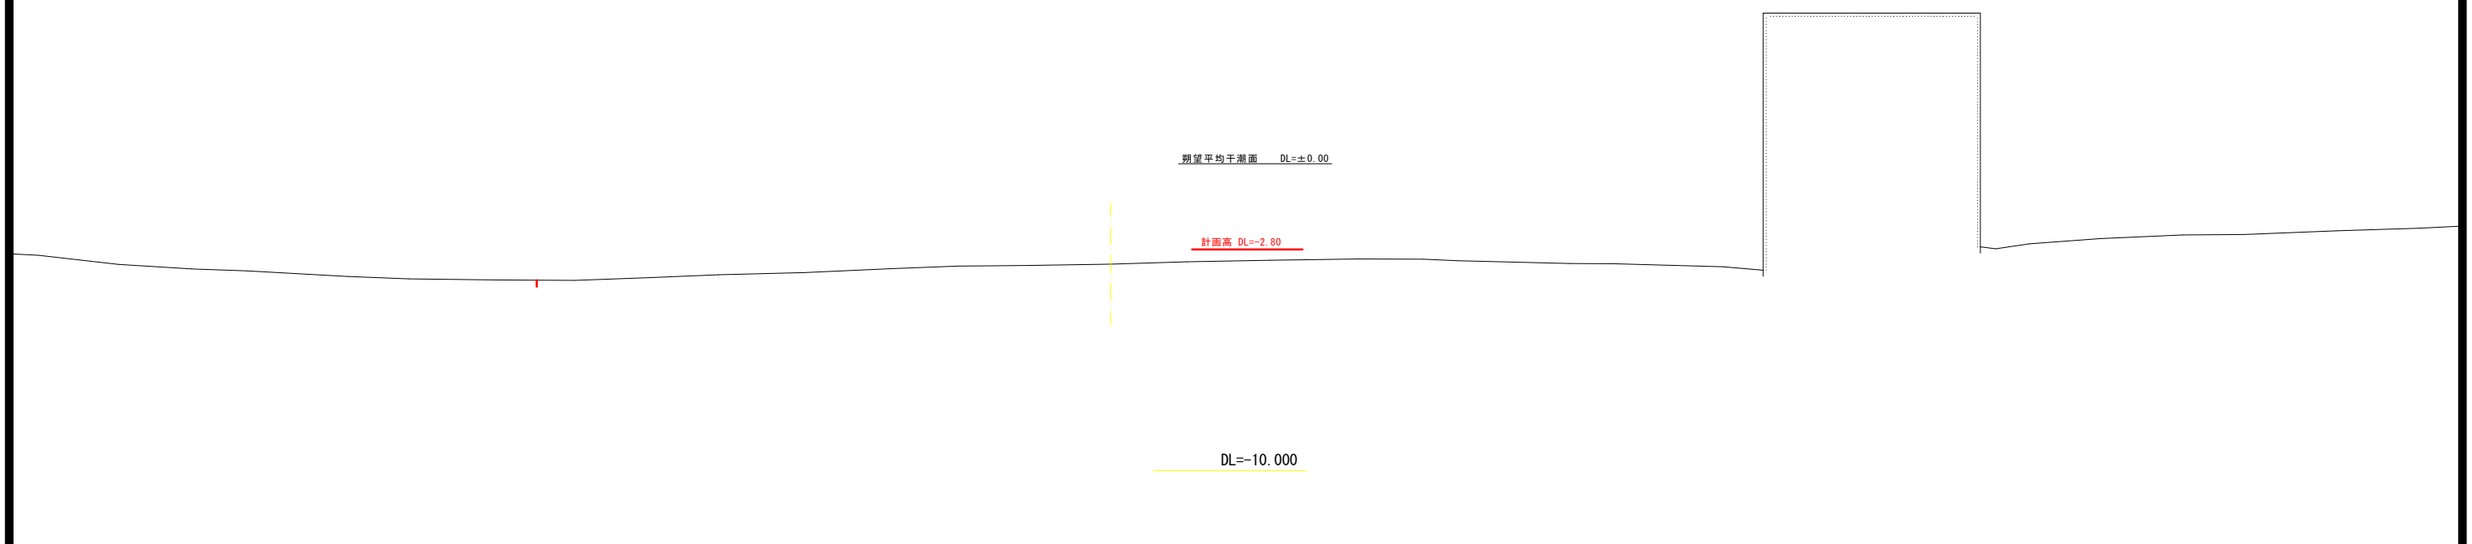

No.3

項　目	区　分	単位	数　量
浚　渫	浚　渫	m3	0.1
	余　掘	m3	2.5

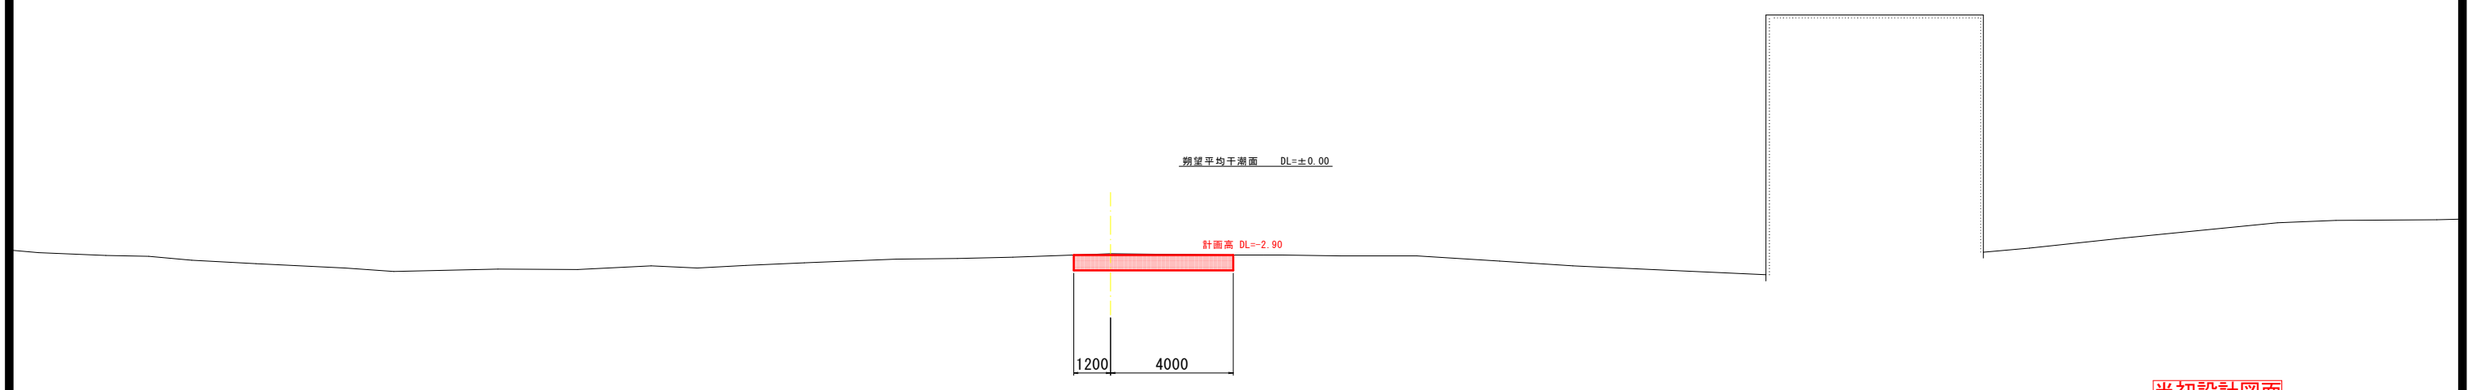

当初設計図面

工事名	R8波土　宍喰漁港　海・宍喰浦　浚渫工事		
路線名等	宍喰漁港		
工事箇所	海部郡海陽町宍喰浦		
図面名	横断図（3）		
縮尺	1/100	図 面 番 号	6 ／ 6
会社名			
事業者名	徳島県美波県土整備事務所		